

ОБЩЕСТВО С ОГРАНИЧЕННОЙ ОТВЕТСТВЕННОСТЬЮ
«ПРОКОПЬЕВСКИЙ ГОРНО-ПРОЕКТНЫЙ ИНСТИТУТ»

**ПЛОЩАДКА ОБОГАЩЕНИЯ УГЛЯ
АО "ОФ "МЕЖДУРЕЧЕНСКАЯ"**

ПРОЕКТНАЯ ДОКУМЕНТАЦИЯ

Раздел 3. Объемно-планировочные и архитектурные решения

42-1040/2023-1,2-АР

Том 3.1

Изм.	№ док.	Подп.	Дата
1	607/25	<i>Таловко</i>	15.07.26

ОБЩЕСТВО С ОГРАНИЧЕННОЙ ОТВЕТСТВЕННОСТЬЮ
«ПРОКОПЬЕВСКИЙ ГОРНО-ПРОЕКТНЫЙ ИНСТИТУТ»

**ПЛОЩАДКА ОБОГАЩЕНИЯ УГЛЯ
АО "ОФ "МЕЖДУРЕЧЕНСКАЯ"**

ПРОЕКТНАЯ ДОКУМЕНТАЦИЯ

Раздел 3. Объемно-планировочные и архитектурные решения

42-1040/2023-1,2-АР

Том 3.1

Генеральный директор

Главный инженер проекта



Р.В. Побегайло

Т.Ю. Кузнецова

Содержание тома

Обозначение	Наименование	Примечание
42-1040/2023-1,2-AP-C	Содержание тома	
42-1040/2023-1,2-AP-ТЧ	Текстовая часть	
42-1040/2023-1,2-AP-ГЧ	Графическая часть	
	Общее количество листов	111



Список исполнителей

Зам. нач. отдела АСО

(подпись, дата)

И.А. Валишевская

Глав. специалист АСО

(подпись, дата)

Т.И. Кислова

Нормоконтролер

(подпись, дата)

Е.С. Газитова

Главный инженер проекта

(подпись, дата)

Т.Ю.Кузнецова

Содержание

1 Описание внешнего вида объекта капитального строительства, описание и обоснование пространственной, планировочной и функциональной организации объекта капитального строительства.....	7
1.1 Корпус приемки и дробления угля № 1 (поз. 1 по ПЗУ).....	7
1.2 Здание перегрузки № 1 (поз. 3 по ПЗУ).....	7
1.3 Галерея от здания перегрузки № 1 на здание погрузки № 1 (поз. 4 по ПЗУ)	8
1.4 Погрузка № 1 (поз. 5 по ПЗУ).....	8
1.5 Галерея от здания перегрузки № 1 на здание главного корпуса (поз. 6 по ПЗУ).....	8
1.6 Склад магнетита и оборудования (поз. 7 по ПЗУ)	9
1.7 Главный корпус обогатительной установки (поз. 8 по ПЗУ)	9
1.8 Галерея от здания главного корпуса на здание перегрузки № 1 (поз. 9 по ПЗУ).....	9
1.9 Галерея от здания главного корпуса на здание сортировки (поз. 10 по ПЗУ).....	10
1.10 Здание сортировки (поз. 11 по ПЗУ)	10
1.11 Галерея от здания перегрузки № 1 на бункер угля котельной (поз. 12 по ПЗУ)	10
1.12 Здание радиального сгустителя (поз. 13 по ПЗУ)	11
1.13 Здание шламовой насосной станции (поз. 14 по ПЗУ)	11
1.14 Здание ОТК (поз. 15 по ПЗУ)	11
1.15 Галерея подачи породы конвейера поз. 140 на здание перегрузки (поз. 16 по ПЗУ).....	11
1.16 Здание перегрузки породы (поз. 17 по ПЗУ)	11
1.17 Галерея подачи породы конвейера поз. 125 на бункер породы (поз. 18 по ПЗУ).....	12
1.18 Автовесовая №1 (поз. 27 по ПЗУ).....	12
1.19 Автовесовая №2 (поз. 30 по ПЗУ).....	12
1.20 Корпус приемки и дробления угля №2 (поз. 20 по ПЗУ)	13
1.21 Тоннель, коридор от корпуса приемки и дробления на здание погрузки №2. Галерея на здание погрузки № 2 (поз. 21, 22 по ПЗУ)	13
1.22 Погрузка №2 (поз. 23 по ПЗУ)	13

1.23 Помещение начальника ОУ (поз. 24 по ПЗУ)	13
1.24 Помещение приемосдатчиков (поз. 25 по ПЗУ).....	13
1.25 Здание осветленной насосной станции (поз. 26 по ПЗУ)	13
2 Обоснование принятых объемно-пространственных и архитектурно-художественных решений, в том числе в части соблюдения предельных параметров разрешенного строительства, реконструкции объекта капитального строительства.....	14
3 Обоснование принятых архитектурных решений в части обеспечения соответствия зданий, строений и сооружений установленным требованиям энергетической эффективности (за исключением зданий, строений, сооружений, на которые требования энергетической эффективности не распространяются)	15
4 Перечень мероприятий по обеспечению соблюдения установленных требований энергетической эффективности к архитектурным решениям, влияющим на энергетическую эффективность зданий, строений и сооружений (за исключением зданий, строений, сооружений, на которые требования энергетической эффективности не распространяются)	16
5 Описание и обоснование принятых архитектурных решений, направленных на повышение энергетической эффективности объекта капитального строительства.....	17
6 Описание и обоснование использованных композиционных приемов при оформлении фасадов и интерьеров объекта капитального строительства	18
7 Описание и обоснование решений по отделке помещений основного, вспомогательного, обслуживающего и технического назначения	19
8 Описание архитектурных решений, обеспечивающих естественное освещение помещений с постоянным пребыванием людей	20
9 Результаты расчетов продолжительности инсоляции и коэффициента естественной освещенности.....	21
10 Описание архитектурно-строительных мероприятий, обеспечивающих защиту помещений от шума, вибрации и другого воздействия	22
11 Описание решений по светоограждению объекта, обеспечивающих безопасность полета воздушных судов (при необходимости).....	23
12 Описание и обоснование принятых объемно-планировочных решений объекта капитального строительства, обеспечивающих в том числе соблюдение санитарно-эпидемиологических требований.....	24



13 Сведения о номенклатуре, компоновке и площадях основных производственных, экспериментальных, сборочных, ремонтных и иных цехов, а также лабораторий, складских и административно-бытовых помещений, иных помещений вспомогательного и обслуживающего назначения - для объектов производственного назначения	25
14 Обоснование номенклатуры, компоновки и площадей помещений основного, вспомогательного, обслуживающего назначения и технического назначения - для объектов непроизводственного назначения	26
Ссылочные нормативные документы	27
Таблица регистрации изменений	29

1 Описание внешнего вида объекта капитального строительства, описание и обоснование пространственной, планировочной и функциональной организации объекта капитального строительства

В данной проектной документации рассматривается существующее предприятие АО «ОФ» «Междуреченская», которое представляет собой крупный технологический комплекс по переработке и обогащению углей. В состав ОФ «Междуреченская» входят два технологических комплекса:

- Технологический комплекс №1, эксплуатируемый с 1967 г.;
- Технологический комплекс №2, эксплуатируемый с 2005 г.

Настоящей проектной документацией предусматривается проектирование Угольного склада в районе тупика 18 железнодорожного пути. Архитектурные решения для проектируемого Угольного склада в районе тупика 18 железнодорожного пути не предусматриваются.

1.1 Корпус приемки и дробления угля № 1 (поз. 1 по ПЗУ)

В качестве наружных ограждающих конструкций стен - сборные железобетонные панели толщиной 300 мм. Стеновое ограждение лестничной клетки с отм. -15,600 м до отм. -8,400 м выполнено из бутобетона с железобетонными поясами.

В качестве кровельного ограждения железобетонные плиты толщиной 200 мм.

1.2 Здание перегрузки № 1 (поз. 3 по ПЗУ)

Конструкции здания:

Фундаменты – монолитные, бутобетонные столбчатые под отдельно стоящие колонны и ленточные из сборных железобетонных блоков под стены.

Колонны – сборные железобетонные с консолями, сечение подконсольной части 400х400 мм. Шаг колонн 6,0 м.

Стены – кирпичная кладка толщиной 380 мм, в местах опирания балок покрытия выполнены пилястры сечением 380х510 мм.

Перекрытие – сборные железобетонные ребристые плиты и монолитные железобетонные участки толщиной 80 мм по сборным железобетонным балкам.

Балки покрытия – сборные железобетонные двухскатные пролетом 12 м по серии ПК-01-06 «Напряженно-армированные железобетонные сборные балки для покрытий производственных зданий» марки Б4-12-3.

Плиты покрытия – сборные железобетонные ребристые размером 1,5х6,0 м по [ГОСТ 7740-55](#) «Плиты крупнопанельные железобетонные с армированными полями для покрытий производственных зданий» марки ПКЖ4 и мелкогабаритные плиты размером 0,5х3,0 м по [ГОСТ 514-48](#) «Плиты железобетонные для покрытий промышленных зданий» марки Р22-Б.

Кровля – мягкая, рулонная, с неорганизованным водостоком. В соответствии с рабочей документацией шифра 4421/18-АС1 выполнено ограждение кровли.

1.3 Галерея от здания перегрузки № 1 на здание погрузки № 1 (поз. 4 по ПЗУ)

Представляет собой железобетонную конструкцию, в которой установлены 2 ленточных конвейера.

В качестве наружных ограждающих конструкций стен применяются трёхслойные сэндвич-панели толщиной 120 мм. Утеплитель - минераловатная плита на базальтовой основе.

Покрытие – трехслойное с обшивками из стального профилированного листа и слоем утеплителя толщиной 200 мм.

Плиты покрытия и перекрытия – сборные железобетонные ребристые размером 0,5х2,5 м.

Окна из ПВХ.

1.4 Погрузка № 1 (поз. 5 по ПЗУ)

В качестве наружных ограждающих конструкций стен - сборные железобетонные стеновые панели и участки из кирпича. Кровля из рулонных материалов.

1.5 Галерея от здания перегрузки № 1 на здание главного корпуса (поз. 6 по ПЗУ)

Представляет собой железобетонную конструкцию, в которой установлен ленточный конвейер.

В качестве наружных ограждающих конструкций стен применяются трёхслойные сэндвич-панели толщиной 120 мм. Утеплитель - минераловатная плита на базальтовой основе.

Покрытие – трехслойное с обшивками из стального профилированного листа и слоем утеплителя толщиной 200 мм.

Окна из ПВХ.

1.6 Склад магнетита и оборудования (поз. 7 по ПЗУ)

Стеновое ограждение – выполнено из навесных керамзитобетонных панелей 1,2х6,0 м и 1,5х6,0 м толщиной 250 мм.

Кровля – мягкая, из рулонных материалов, водосток с кровли внутренний, организованный.

1.7 Главный корпус обогатительной установки (поз. 8 по ПЗУ)

Представляет собой железобетонное здание, предназначенное для обогащения угля. Фундаменты - монолитные железобетонные столбчатого типа.

Стеновое ограждение – сборные керамзитобетонные панели толщиной 400 мм, с участками из кирпича.

Кровля – мягкая, из рулонных материалов.

1.8 Галерея от здания главного корпуса на здание перегрузки № 1 (поз. 9 по ПЗУ)

Представляет собой железобетонную конструкцию, в которой установлен ленточный конвейер.

В качестве наружных ограждающих конструкций стен применяются трёхслойные сэндвич-панели толщиной 120 мм. Утеплитель - минераловатная плита на базальтовой основе.

Покрытие – трехслойное с обшивками из стального профилированного листа и слоем утеплителя толщиной 200 мм.

Окна из ПВХ.

1.9 Галерея от здания главного корпуса на здание сортировки (поз. 10 по ПЗУ)

Представляет собой железобетонную конструкцию, в которой установлен ленточный конвейер.

В качестве наружных ограждающих конструкций стен применяются трёхслойные сэндвич-панели толщиной 120 мм. Утеплитель - минераловатная плита на базальтовой основе.

Покрытие – трехслойное с обшивками из стального профилированного листа и слоем утеплителя толщиной 200 мм.

Окна из ПВХ.

1.10 Здание сортировки (поз. 11 по ПЗУ)

Здание представляет собой железобетонное здание высотой 24 метра с рабочей отметкой 20,500. Фундаменты - монолитные железобетонные столбчатого и ленточного типа.

Стеновое ограждение – сборные керамзитобетонные панели, с участками из кирпича.

Кровля – мягкая, из рулонных материалов.

1.11 Галерея от здания перегрузки № 1 на бункер угля котельной (поз. 12 по ПЗУ)

Представляет собой железобетонную конструкцию, в которой установлен ленточный конвейер.

Стеновое ограждение – выполнено в осях 2-4 из трехслойных стеновых панелей типа «Сэндвич» с утеплителем толщиной 50 мм. Наружные стены – несущие, выполнены в осях 4-6 из кирпичной кладки толщиной 380 мм.

В качестве наружных ограждающих конструкций стен применяются трёхслойные сэндвич-панели толщиной 120 мм. Утеплитель - минераловатная плита на базальтовой основе.

Покрытие – трехслойное с обшивками из стального профилированного листа и слоем утеплителя толщиной 200 мм.

Окна из ПВХ.

1.12 Здание радиального сгустителя (поз. 13 по ПЗУ)

Представляет собой двухэтажное железобетонное здание высотой 10 метров с рабочей отметкой 4,300. Фундамент - монолитный железобетонный ленточный.

Стеновое ограждение – сборные керамзитобетонные панели.

Здание одноэтажное, на отметке +5,000 выполнено перекрытие рабочей площадки. Отметка низа несущих балок покрытия +12,650.

Кровля – мягкая, из рулонных материалов.

1.13 Здание шламовой насосной станции (поз. 14 по ПЗУ)

Стеновое ограждение – из кирпичной кладки толщиной 510 мм.

Кровля – мягкая, из рулонных материалов.

1.14 Здание ОТК (поз. 15 по ПЗУ)

Стеновое ограждение – из кирпичной кладки толщиной 380 мм с утеплением из минераловатных плит толщиной 100 мм и облицовкой металлосайдингом.

Кровля – чердачного типа, выполнена из оцинкованного кровельного листа по деревянной насланной стропильной системе.

1.15 Галерея подачи породы конвейера поз. 140 на здание перегрузки (поз. 16 по ПЗУ)

Представляет собой железобетонную конструкцию, в которой установлен ленточный конвейер.

В качестве наружных ограждающих конструкций стен и кровли применяются арочные трёхслойные сэндвич-панели. Утеплитель - минераловатная плита на базальтовой основе.

1.16 Здание перегрузки породы (поз. 17 по ПЗУ)

В качестве наружных ограждающих конструкций стен и кровли применяются трёхслойные сэндвич-панели. Утеплитель - минераловатная плита на базальтовой основе.

1.17 Галерея подачи породы конвейера поз. 125 на бункер породы (поз. 18 по ПЗУ)

Представляет собой железобетонную конструкцию, в которой установлен ленточный конвейер.

В качестве наружных ограждающих конструкций стен и кровли применяются арочные трёхслойные сэндвич-панели. Утеплитель - минераловатная плита на базальтовой основе.

1.18 Автовесовая №1 (поз. 27 по ПЗУ)

Предназначено для размещения персонала контролёров углеприёма. В здании по периметру установлены 6 пластиковых не зарешеченных окон. Вход оборудован металлической дверью.

Наружные стены – керамзитобетонные стеновые панели толщиной 350 мм и 300 мм, карнизные части стен выполнены из кирпичной кладки. Оконные проемы по оси 3, частично по ряду Б и оси 1 заложены кирпичной кладкой.

Кровля здания – с уклоном из профилированного металлического листа по деревянной обрешетке.

Окна – профиль ПВХ.

Двери – наружные металлические, внутренние – деревянные.

1.19 Автовесовая №2 (поз. 30 по ПЗУ)

Предназначено для размещения персонала горнорабочих и мастера по учету угля. В здании по периметру установлены 6 пластиковых не зарешеченных окон. Вход оборудован металлической дверью.

Здание представляет собой модульное здание контейнерного типа, выполненное в легких металлоконструкциях.

Кровля здания – с уклоном из профилированного металлического листа по деревянной обрешетке.

Окна – профиль ПВХ.

Двери – наружные металлические, внутренние – деревянные.

1.20 Корпус приемки и дробления угля №2 (поз. 20 по ПЗУ)

В качестве наружных ограждающих конструкций стен - сборные железобетонные панели толщиной 300 мм. Стеновое ограждение лестничной клетки с отм. -15,600 м до отм. - 8,400 м выполнено из бутобетона с железобетонными поясами.

В качестве кровельного ограждения - железобетонные плиты толщиной 200 мм.

1.21 Тоннель, коридор от корпуса приемки и дробления на здание погрузки №2. Галерея на здание погрузки № 2 (поз. 21, 22 по ПЗУ)

Наружные стены – в осях 11-14 кирпичная кладка из кирпича М75 на цементном растворе М25, в осях 14-17 трехслойные типа «сэндвич». Кровля – мягкая, из рулонных материалов.

1.22 Погрузка №2 (поз. 23 по ПЗУ)

В качестве наружных ограждающих конструкций стен сборные железобетонные стеновые панели и участки из кирпича. Кровля из рулонных материалов.

1.23 Помещение начальника ОУ (поз. 24 по ПЗУ)

Стеновое ограждение – из кирпичной кладки толщиной 510 мм.

Кровля из рулонных материалов.

1.24 Помещение приемосдатчиков (поз. 25 по ПЗУ)

Стеновое ограждение – из кирпичной кладки толщиной 510 мм.

Кровля из рулонных материалов.

1.25 Здание осветленной насосной станции (поз. 26 по ПЗУ)

Стены – выполнены из кирпичной кладки толщиной 510 мм.

Покрытие – выполнено из монолитного железобетона.

Кровля – скатная, из рулонных материалов.



2 Обоснование принятых объемно-пространственных и архитектурно-художественных решений, в том числе в части соблюдения предельных параметров разрешенного строительства, реконструкции объекта капитального строительства

Обоснованием принятых объемно-пространственных и архитектурно-художественных решений являются определенные в технологическом задании планировочные и высотные параметры зданий и сооружений, необходимые для оптимального размещения и функционирования оборудования (основного, вспомогательного, подъемно-транспортного, систем управления).

Планировочные и объемно-пространственные решения отвечают требованиям технологии эксплуатации зданий и сооружений и не выходят за пределы параметров разрешенного строительства.



3 Обоснование принятых архитектурных решений в части обеспечения соответствия зданий, строений и сооружений установленным требованиям энергетической эффективности (за исключением зданий, строений, сооружений, на которые требования энергетической эффективности не распространяются)

Выполнения требований энергетической эффективности к архитектурным, конструктивным решениям, а также к отдельным элементам и конструкциям зданий и сооружений обеспечиваются оптимальным модульным строительным объемом на основании размещенной технологии производства в них и применения строительных материалов (утеплитель), ограждающих конструкций (окна, двери, ворота, кровля) в соответствии с требованиями [СП 50.13330.2012](#) «Тепловая защита зданий» и [СП 23-101-2004](#) «Проектирование тепловой защиты зданий».

4 Перечень мероприятий по обеспечению соблюдения установленных требований энергетической эффективности к архитектурным решениям, влияющим на энергетическую эффективность зданий, строений и сооружений (за исключением зданий, строений, сооружений, на которые требования энергетической эффективности не распространяются)

Для обеспечения энергетической эффективности отапливаемых зданий учитываются проработки элементов нерационального расхода энергетических ресурсов: стены, окна, элементы покрытий, полы, ограждающие конструкции, связанные с внешней средой.

К данным элементам, позволяющим исключить нерациональный расход энергетических ресурсов, предъявляются следующие требования:

- в качестве утеплителя ограждающих конструкций здания используются эффективные теплоизоляционные материалы с малым коэффициентом теплопроводности для стен, полов и покрытий;
- применение пароизоляционных и гидроизоляционных мембран, предотвращающих накопление влаги в утеплителе, которая снижает теплотехнические свойства материала;
- минимизация «мостиков холода», либо выполнение мероприятий по исключению их влияния (утепление, герметизация);
- заполнение светопроемов оконными блоками с приведенным сопротивлением теплопередаче соответствующим градусо-суткам отопительного периода.

В процессе эксплуатации теплоизоляционные материалы должны быть надежно изолированы от внешней и внутренней среды, чтобы исключить их повреждение, намокание, накопление влаги. Поврежденные участки должны своевременно выявляться и ремонтироваться.

5 Описание и обоснование принятых архитектурных решений, направленных на повышение энергетической эффективности объекта капитального строительства

В части архитектурных решений габариты отапливаемых зданий сформированы с учетом функционального и технологического назначения, природно-климатических особенностей Сибирского региона, необходимостью устройства естественного освещения в помещениях с постоянным или временным пребыванием людей.

При проектировании теплозащиты здания предусмотрены эффективные теплоизоляционные материалы с минимумом теплопроводных включений и стыковых соединений в сочетании с надежной гидроизоляцией, не допускающей проникновения влаги в жидкой фазе и максимально сокращающей проникновение водяных паров в толщу теплоизоляции.

Взаимное расположение отдельных слоёв ограждающих конструкций способствует высыханию конструкций и исключает возможность накопления влаги в ограждении в процессе эксплуатации.

6 Описание и обоснование использованных композиционных приемов при оформлении фасадов и интерьеров объекта капитального строительства

Внешний и внутренний вид зданий продиктован технологическими и конструктивными решениями по планировке, пространственной и функциональной организации.

Фасады выполнены с минимальным остеклением в соответствии с технологическим процессом. Проектом обеспечено естественное освещение в помещениях с постоянным пребыванием людей.

Фасады здания решены в простых прямоугольных формах. Наружные поверхности стен окрашиваются в заводских условиях. Цвет и номер колера согласован с заказчиком.

При разработке цветовых решений фасадов учитывалась цветовая гамма существующих зданий и сооружений, а также особенности местного ландшафта.

Цветовое решение фасадов принято по каталогу RAL: желтый, RAL7004 (серый).

При организации внутреннего интерьера зданий основным примененным принципом является минимальное использование внутренних стен и перегородок при разреженной сетке колонн, что упростит будущие работы, связанные с модернизацией производственного процесса.

7 Описание и обоснование решений по отделке помещений основного, вспомогательного, обслуживающего и технического назначения

При отделке помещений проектируемых зданий использованы материалы, имеющие необходимые сертификаты качества.

Проектирование конструкций полов выполнено с учетом функционального назначения помещений, предъявленных к ним санитарно-гигиенических требований и обеспечения пожарной безопасности.

Внутренняя отделка помещений принята в зависимости от эксплуатационных условий и воздействий, с учетом мероприятий пожарной безопасности и создания благоприятных условий для персонала.

В качестве покрытия пола выполняется шлифованный бетон, который объединяет в себе эстетику с высокой устойчивостью к нагрузкам, истиранию и пылению.

Цоколь затирается и окрашивается акриловой краской.

Сэндвич-панели с заводским пластизольным покрытием не требуют дополнительной отделки.

Окна из поливинилхлоридных профилей по ГОСТ 30674 с двухкамерным стеклопакетом.

Внутренние двери – металлические не утепленные по [ГОСТ 31173-2016](#) с полимерным покрытием.

Двери между проектируемым переходом и зданиями – металлические противопожарные по [серии 1.036.2-3.02](#).

Наружные двери – металлические утепленные по [ГОСТ 31173-2016](#) с полимерным покрытием.

Наружные ворота – распашные утепленные по [ГОСТ 31174-2017](#).

8 Описание архитектурных решений, обеспечивающих естественное освещение помещений с постоянным пребыванием людей

Освещение проектируемых здания принято из условия выбора рационального объемно-планировочного решения помещений и с учетом характера зрительных работ в соответствии с требованиями [СП 52.13330.2016](#).

Площади оконных проемов определены из условия обеспечения требований санитарных норм.

Помещения с постоянным пребыванием людей и пространство перехода обеспечены естественным светом через оконные проемы. Недостающее освещение в темное время суток восполняется электрическим освещением. В остальных помещениях предусматривается только искусственное освещение.



9 Результаты расчетов продолжительности инсоляции и коэффициента естественной освещенности

В данном проекте не требуется.



10 Описание архитектурно-строительных мероприятий, обеспечивающих защиту помещений от шума, вибрации и другого воздействия

Для обеспечения нормального уровня звукового давления, согласно требованиям [ГОСТ 12.1.003-2014](#) и [СП 51.13330.2011](#), предусмотрено следующее:

- наружные стены зданий, а также внутренние перегородки помещений выполнены из сэндвич-панелей по ГОСТ 32603 с минераловатным утеплителем плотностью 110 кг/м³, которые обладают звукоизолирующими и теплозащитными свойствами;
- для снижения вибраций в помещениях венткамер, при установке вентиляционного оборудования, предусматриваются специальные виброгасящие прокладки.



11 Описание решений по светоограждению объекта, обеспечивающих безопасность полета воздушных судов (при необходимости)

Мероприятий по светоограждению объекта не предусмотрено, т.к. высота зданий и сооружений обогатительной фабрики ниже 45 метров (Приказ Росаэронавигации [от 28.11.2007 № 119](#) «Об утверждении Федеральных авиационных правил «Размещение маркировочных знаков и устройств на зданиях, сооружениях, линиях связи, линиях электропередачи, радиотехническом оборудовании и других объектах, устанавливаемых в целях обеспечения безопасности полетов воздушных судов»).



12 Описание и обоснование принятых объемно-планировочных решений объекта капитального строительства, обеспечивающих в том числе соблюдение санитарно-эпидемиологических требований

Соблюдение санитарно-гигиенических условий обеспечивается применением сертифицированных строительных материалов и мероприятий по созданию комфортных условий, принятых проектными решениями.



13 Сведения о номенклатуре, компоновке и площадях основных производственных, экспериментальных, сборочных, ремонтных и иных цехов, а также лабораторий, складских и административно-бытовых помещений, иных помещений вспомогательного и обслуживающего назначения - для объектов производственного назначения

Номенклатура и компоновка площадей помещений зданий выполнена с учетом требований технологии, санитарно-гигиенических и противопожарных норм, а также с учетом функционального назначения здания и габаритов технологического оборудования.



14 Обоснование номенклатуры, компоновки и площадей помещений основного, вспомогательного, обслуживающего назначения и технического назначения - для объектов непроизводственного назначения

Номенклатура и компоновка площадей помещений зданий выполнена с учетом требований технологии, санитарно-гигиенических и противопожарных норм, а также с учетом функционального назначения здания и габаритов технологического оборудования.


Ссылочные нормативные документы

1. Постановление РФ [№ 87 от 16.02.2008 г.](#) «О составе разделов проектной документации и требованиях к их содержанию».
2. [ГОСТ Р 21.101-2026](#) «СПДС. Основные требования к проектной и рабочей документации».
3. ФЗ РФ [от 27.12.2002 № 184-ФЗ](#) «О техническом регулировании»;
4. ФЗ РФ [от 30.12.2009 №384-ФЗ](#) «Технический регламент о безопасности зданий и сооружений» (с изм. от 29.07.2017 г.).
5. [Постановление Правительства РФ от 28.05.2021 г. № 815](#) «Об утверждении перечня национальных стандартов и сводов правил (частей таких стандартов и сводов правил), в результате применения которых на обязательной основе обеспечивается соблюдение требований Федерального закона «Технический регламент о безопасности зданий и сооружений» (с изм. от 07.12.2016 г.).
6. [СП 1.13130.2020](#) «Системы противопожарной защиты. Эвакуационные пути и выходы».
7. [СП 2.13130.2020](#) «Системы противопожарной защиты. Обеспечение огнестойкости объектов защиты».
8. [СП 4.13130.2013](#) «Системы противопожарной защиты. Ограничение распространения пожара на объектах защиты. Требования к объемно-планировочным и конструктивным решениям».
9. [СП 12.13130.2009](#) «Определение категорий помещений, зданий и наружных установок по взрывопожарной и пожарной опасности».
10. [СП 14.13330.2018](#) «Строительство в сейсмических районах. Актуализированная редакция СНиП II-7-81*».
11. [СП 17.13330.2017](#). «Кровли. Актуализированная версия [СНиП II-26-76](#)».
12. [СП 20.13330.2016](#) «Нагрузки и воздействия. Актуализированная редакция СНиП 2.01.07-85*».
13. [СП 22.13330.2016](#) «Основания зданий и сооружений. Актуализированная редакция СНиП 2.02.01-83*».
14. [СП 28.13330.2017](#) «Защита строительных конструкций от коррозии. Актуализированная редакция [СНиП 2.03.11-85](#)».
15. [СП 29.13330.2011](#) «Полы. Актуализированная редакция [СНиП 2.03.13-88](#)».

16. [СП 51.13330.2011](#) «Защита от шума. Актуализированная редакция [СНиП 23-03-2003](#)».
17. [СП 52.13330.2016](#) «Естественное и искусственное освещение. Актуализированная редакция СНиП 23-05-95*».
18. [СП 56.13330.2021](#) «Производственные здания. Актуализированная редакция [СНиП 31-03-2001](#)».
19. [СП 63.13330.2018](#) «Бетонные и железобетонные конструкции. Основные положения. Актуализированная редакция [СНиП 52-01-2003](#)».
20. [СП 70.13330.2012](#) «Несущие и ограждающие конструкции. Актуализированная редакция [СНиП 3.03.01-87](#)»;
21. [СП 131.13330.2025](#) «Строительная климатология. Актуализированная редакция СНиП 23-01-99*».
22. [ГОСТ 27751-2014](#) «Надежность строительных конструкций и оснований. Основные положения».

**Таблица регистрации изменений**

Таблица регистрации изменений								
Изм.	Номера листов (страниц)				Всего листов (страниц) в док.	Номер док.	Подп.	Дата
	измененных	замененных	новых	аннулированных				
1	22, 27, 28	-	-	-	111	607/25	Тамовко	15.07.26

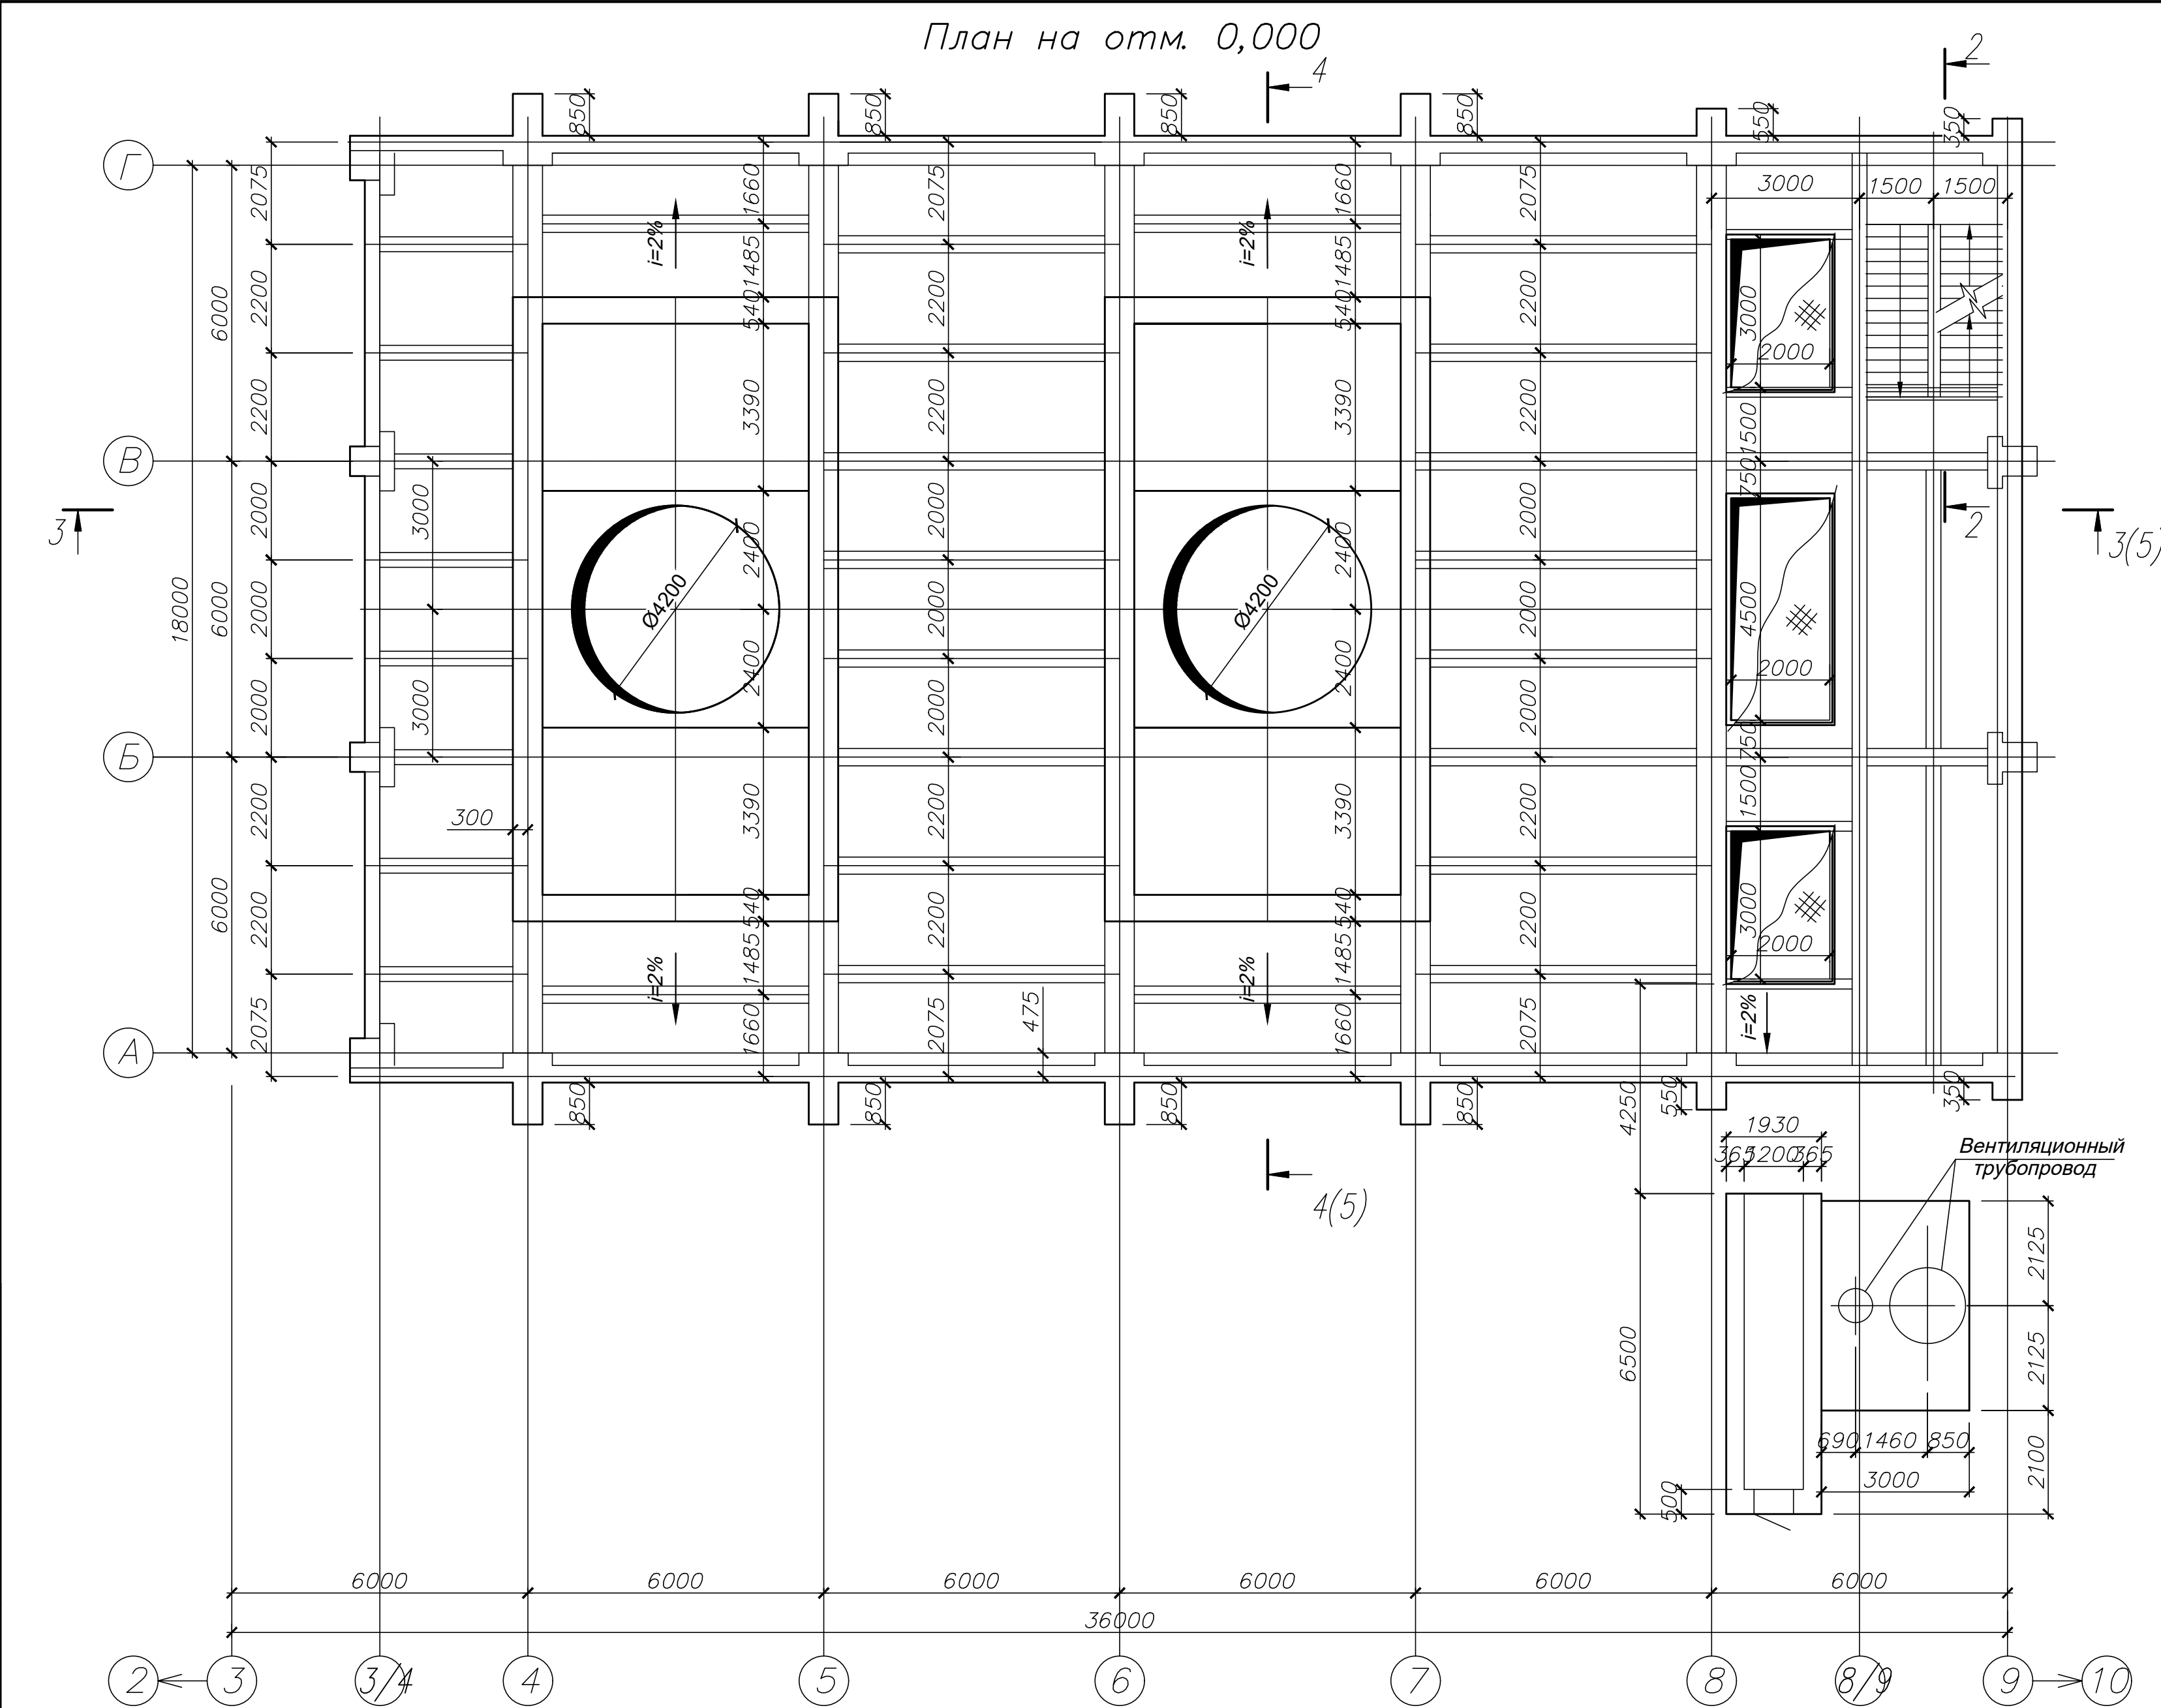


Технико-экономические показатели

Поз.	Наименование показателей	Ед. изм.	Показатели
1	Этажность	эт.	2
2	Площадь застройки	м²	651,54
3	Общая площадь	м²	886,91
4	Строительный объем, в том числе:		
	- надземная часть	м³	-
	- подземная часть	м³	8261,89

						42-1040/2023-1-1-AP-ГЧ			
						Площадка обогащения угля АО "ОФ "Междуреченская" Технологический комплекс №1			
Изм.	Кол.уч.	Лист	№ док.	Подп.	Дата	Корпус приемки и дробления угля №1	Стадия	Лист	Листов
Разраб.	Кислова			<i>КС</i>	26.10.23		П	1	5
Проверил	Иванова			<i>ИВ</i>	26.10.23				
Нач.отд.	Валишевская			<i>ВВ</i>	26.10.23				
Н.контр.	Газитова			<i>ГГ</i>	26.10.23	План на отм. 0,000	 ПРОКОПЬЕВСКИЙ ГОРНО-ПРОЕКТНЫЙ ИНСТИТУТ		
ГИП	Кузнецова			<i>КУ</i>	26.10.23				


План на отм. -8,400

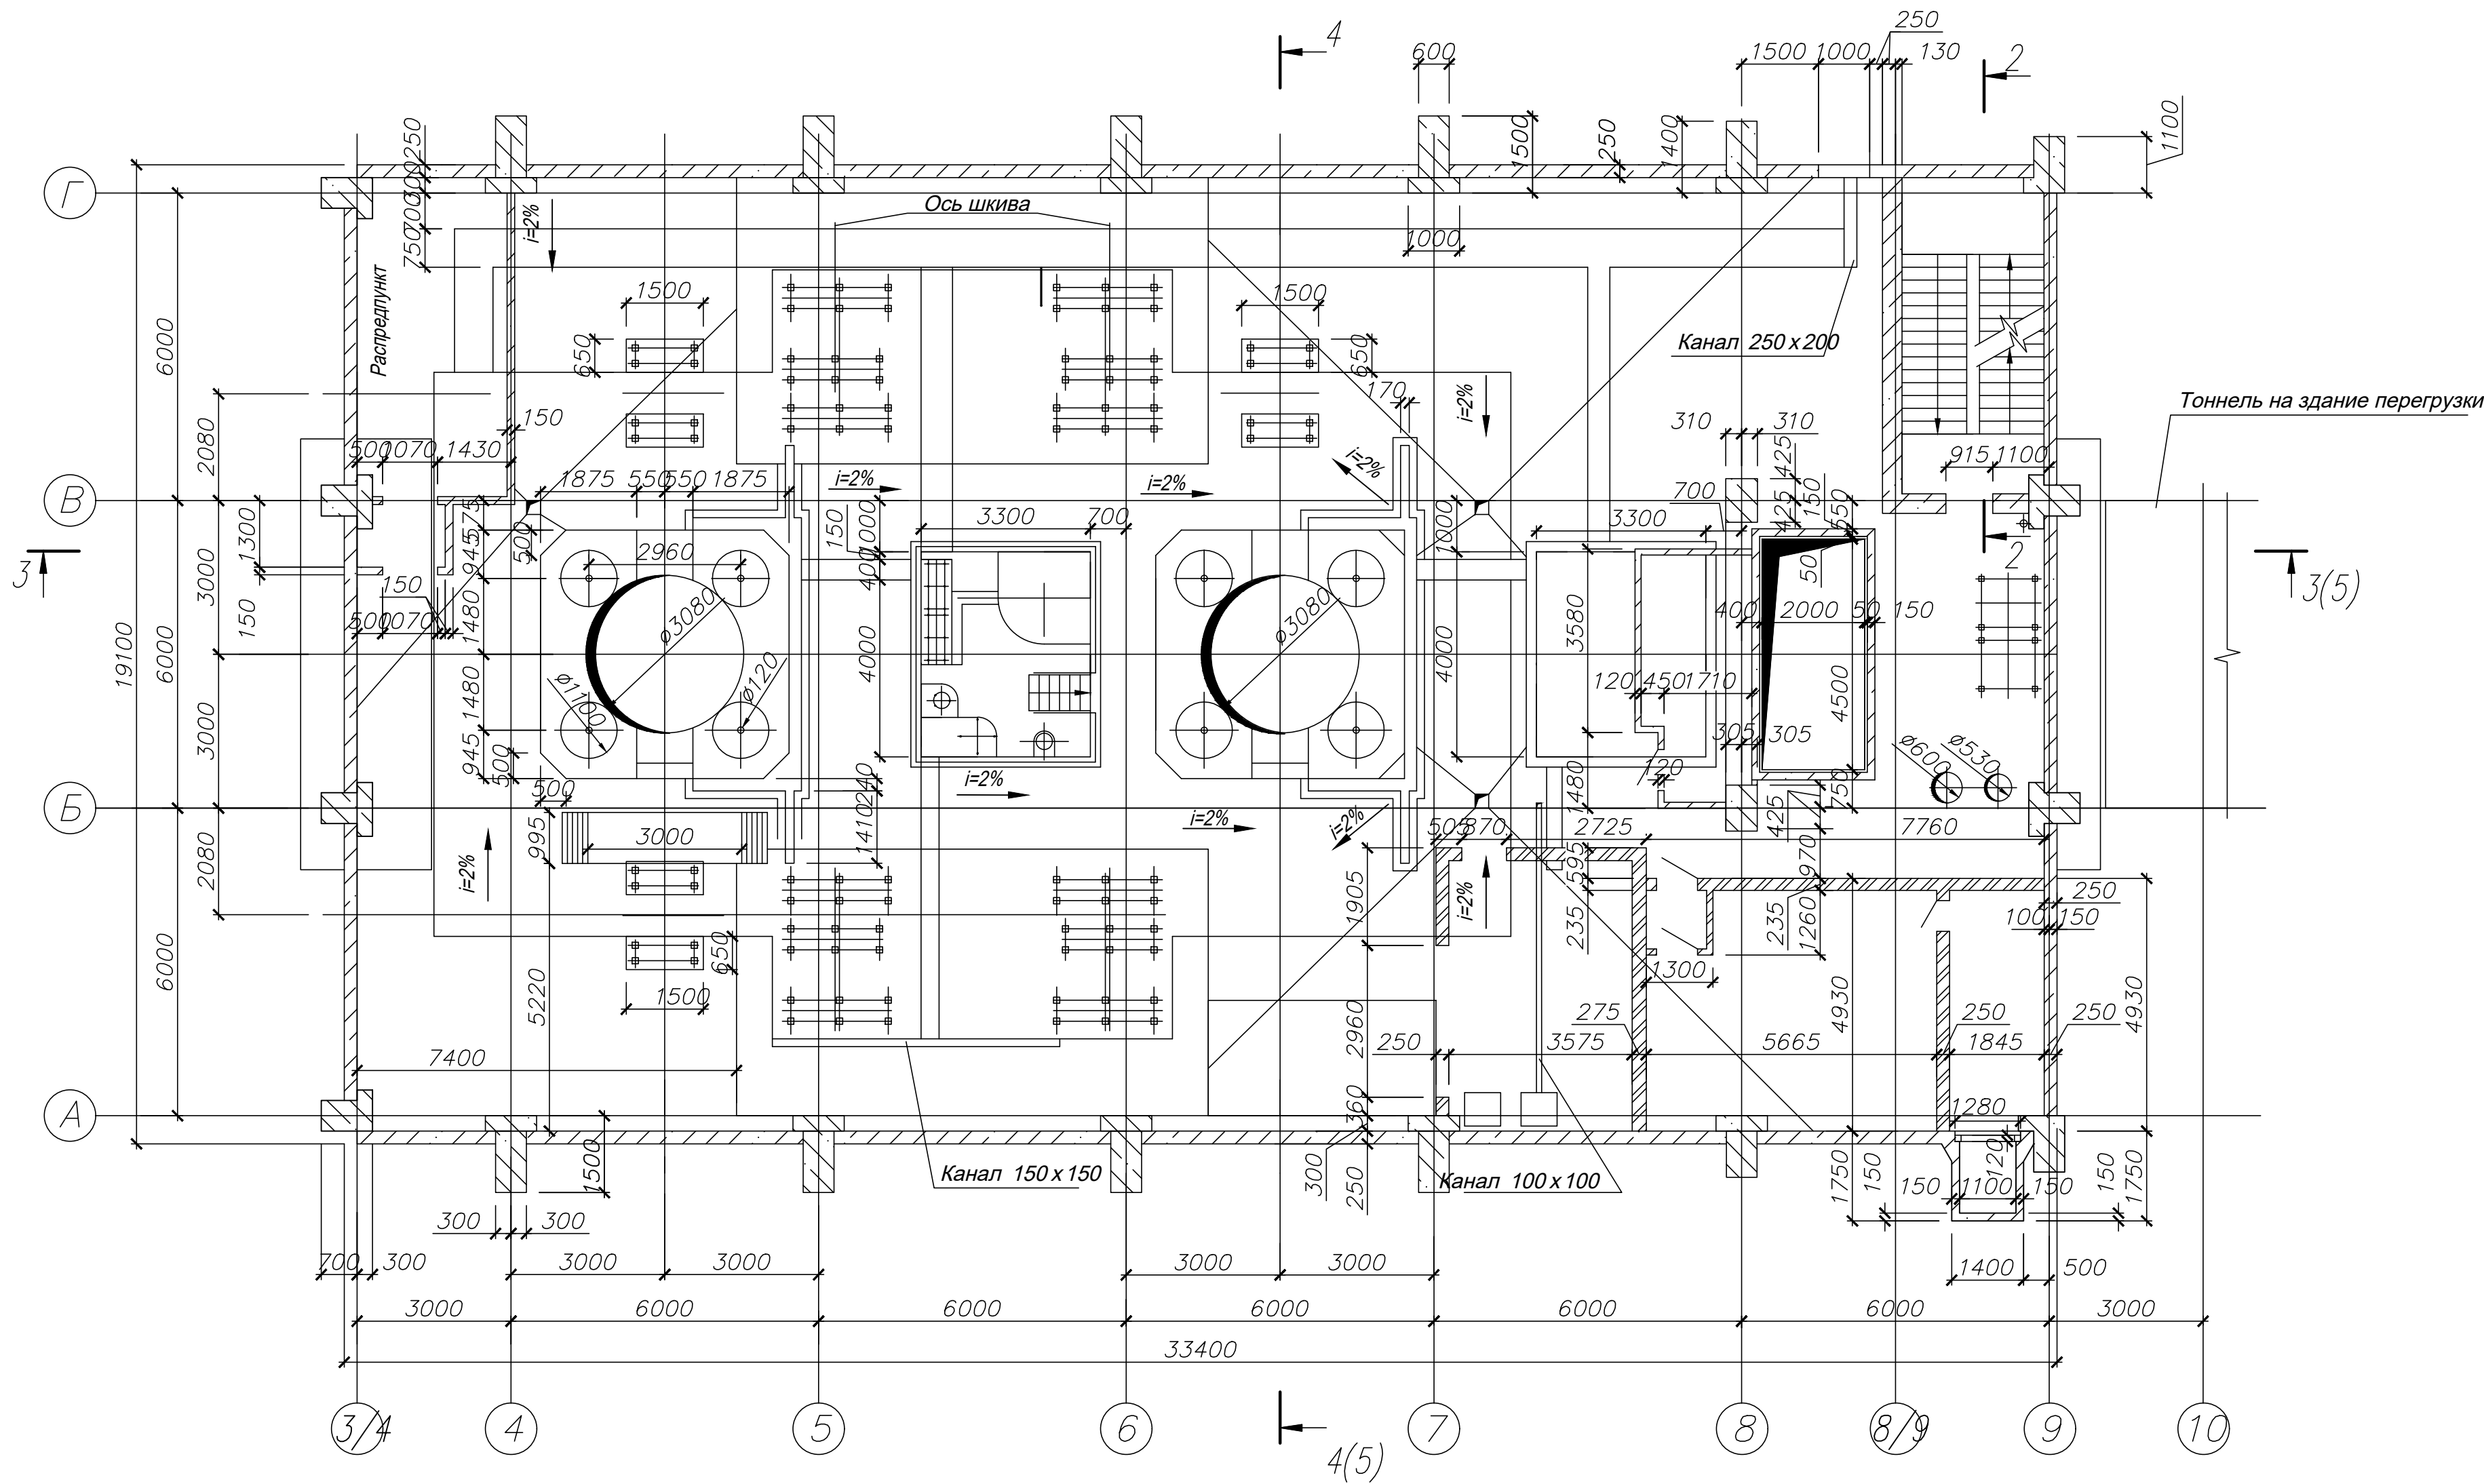

Согласовано					
Изм. №	Подп.	и дата	Взам. инв. №		
Инд. № подл.					

42-1040/2023-1-1-AP-ГЧ					
Площадка обогащения угля АО "ОФ "Междуреченская" Технологический комплекс №1					
Изм.	Кол. уч.	Лист	№ док.	Подп.	Дата
Разраб.	Кислова	26.10.23		Кислова	
Проверил	Иванова	26.10.23		Иванова	
Нач.отд.	Валишевская	26.10.23		Валишевская	
Н.контр.	Газизова	26.10.23		Газизова	
Корпус приемки и дробления угля №1				Стадия	Лист
				П	2
План на отм. -8,400				ПРОЕКТОР ПРОКОПЬЕВСКИЙ ГОРНО-ПРОЕКТНЫЙ ИНСТИТУТ	

План на отм. -15,600

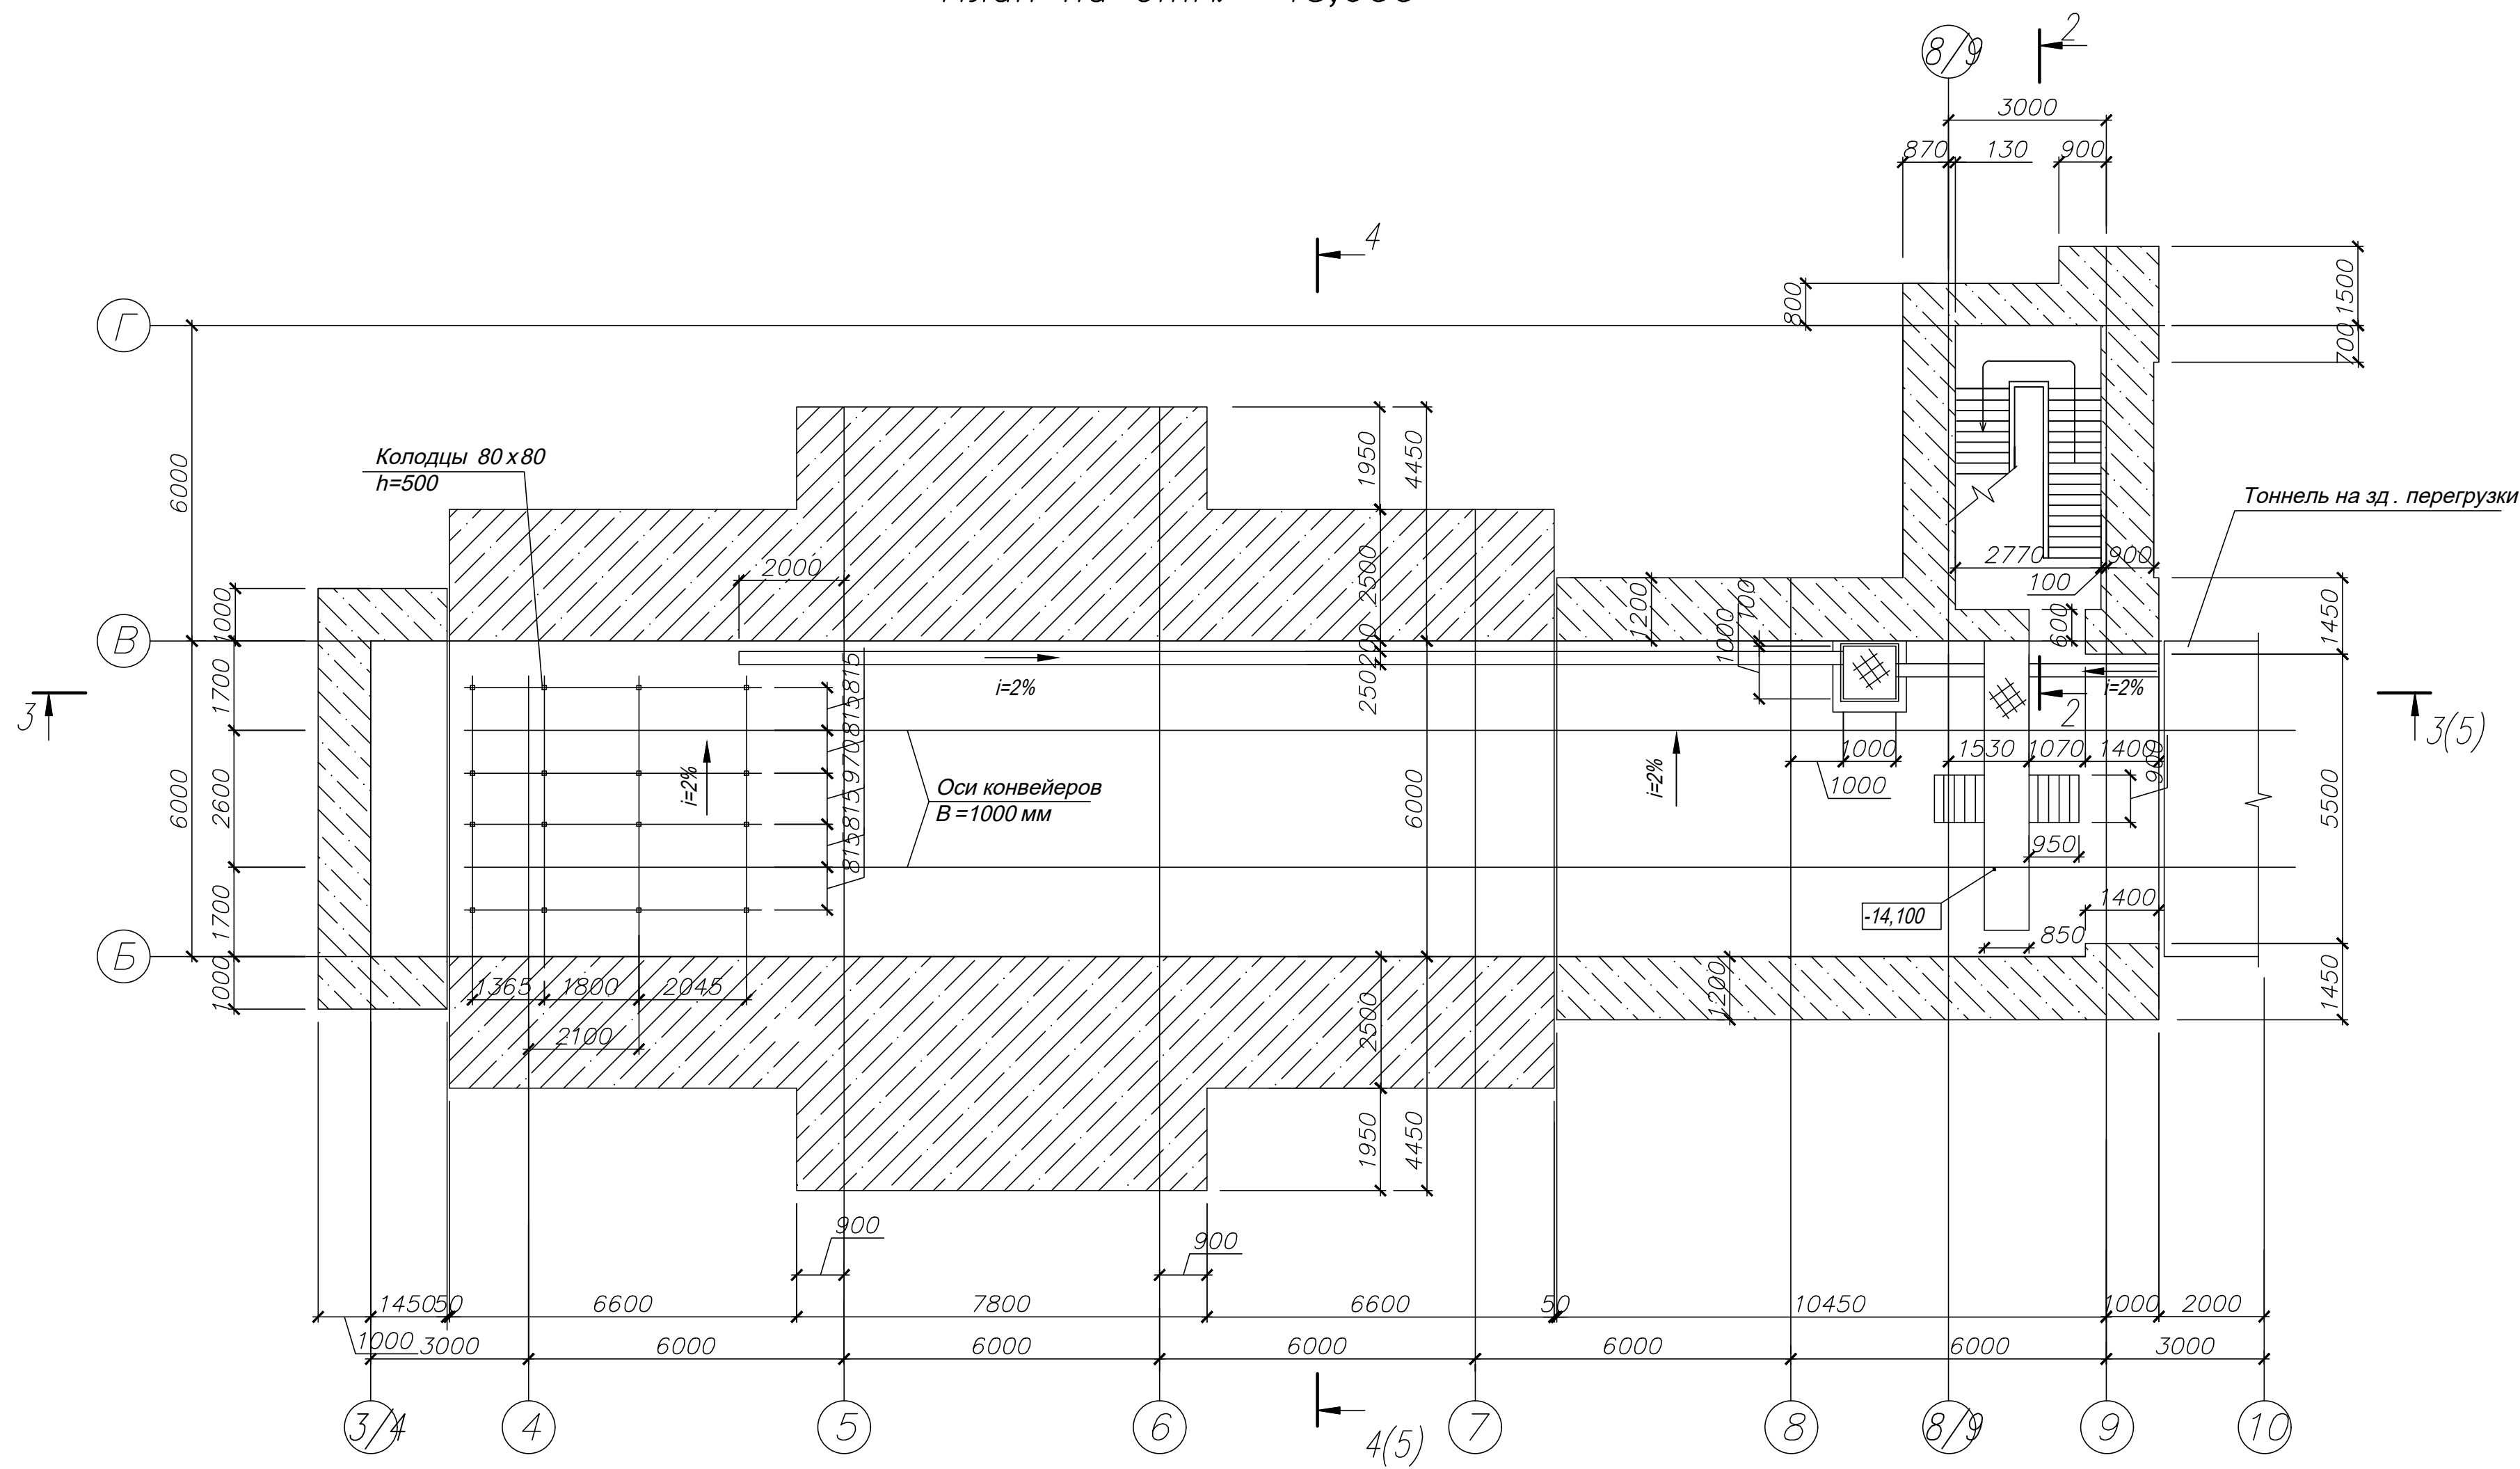

Согласовано

Изм.	Кол. уч.	Лист	№ док.	Подп.	Дата
Разраб.	Кислова	26.10.23			
Проверил	Иванова	26.10.23			
Нач.отд.	Валишевская	26.10.23			
Н.контр.	Газимова	26.10.23			

42-1040/2023-1-1-AP-ГЧ

Площадка обогащения угля АО "ОФ "Междуреченская"
Технологический комплекс №1


Корпус приемки и дробления
угля №1

Стадия	Лист	Листов
П	3	


План на отм. -15,600

ПРОКОПЬЕВСКИЙ
ГОРНО-ПРОЕКТНЫЙ ИНСТИТУТ


План на отг. -4,020,-4,800

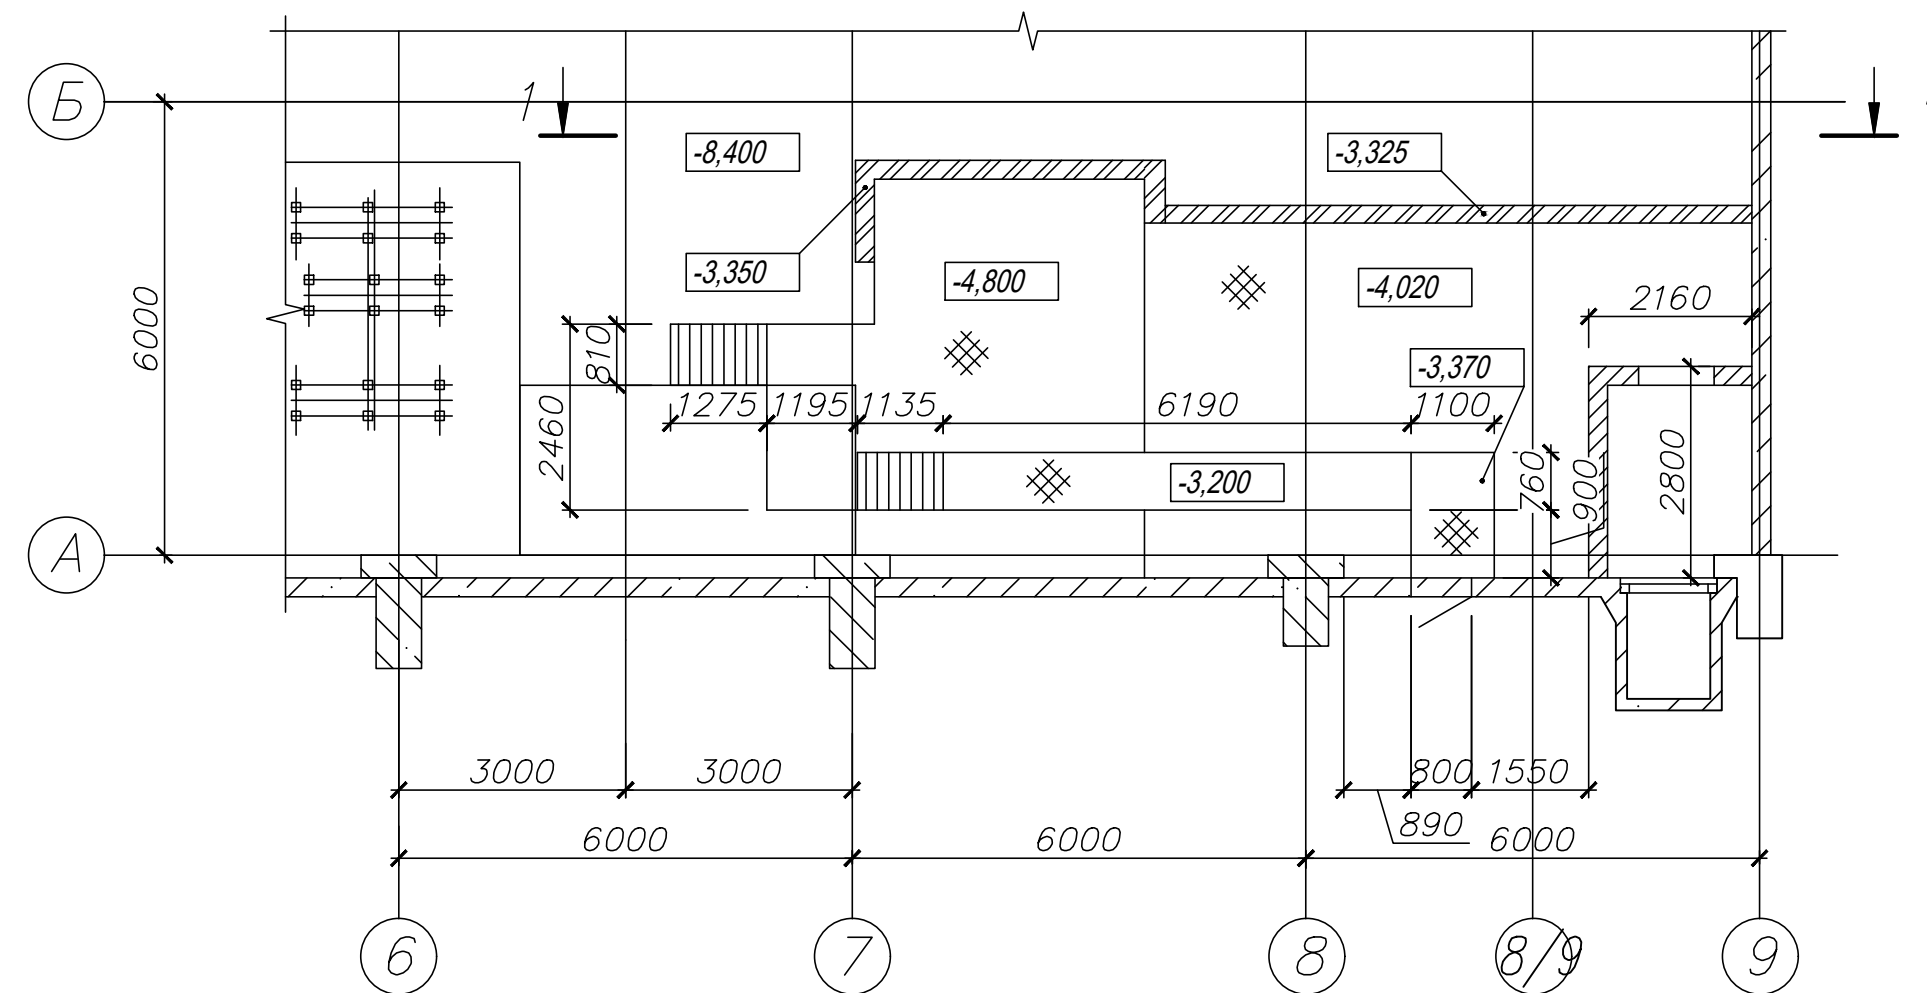

Разрез 1-1

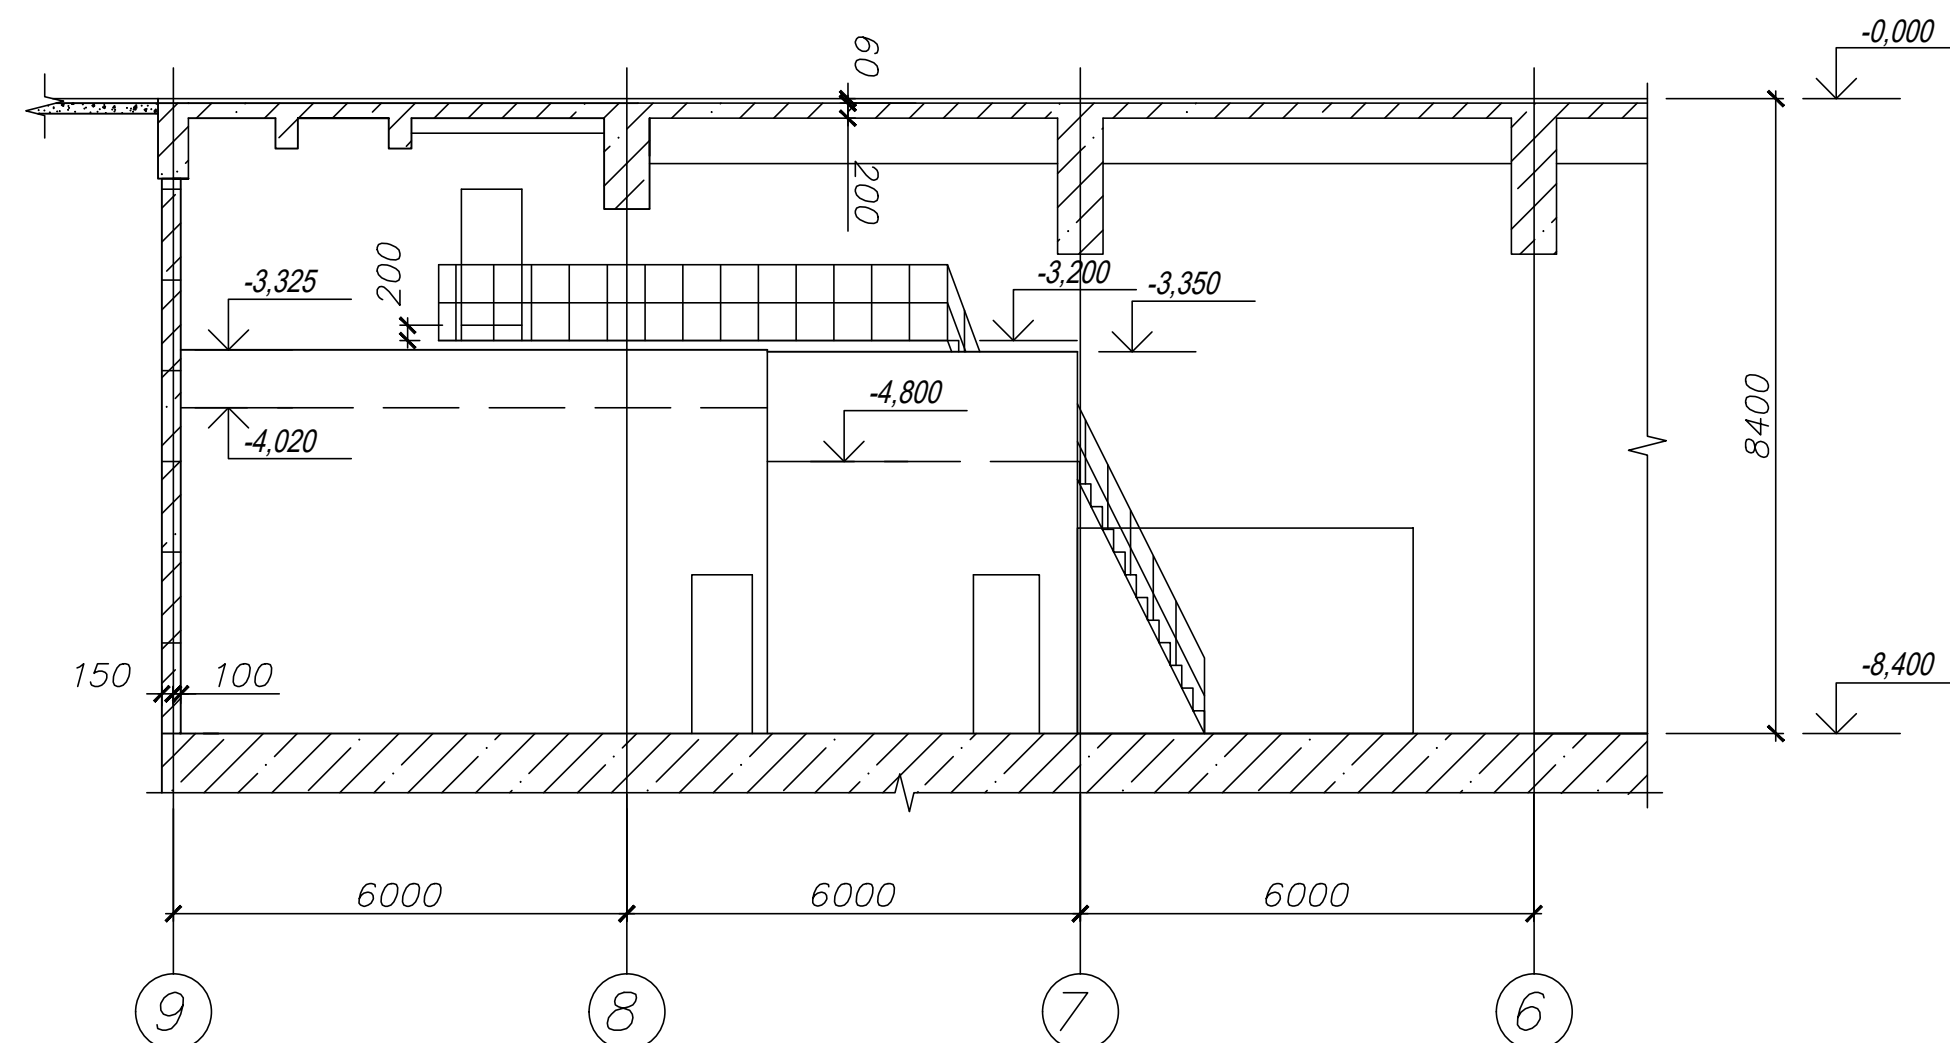


Разрез 2-2

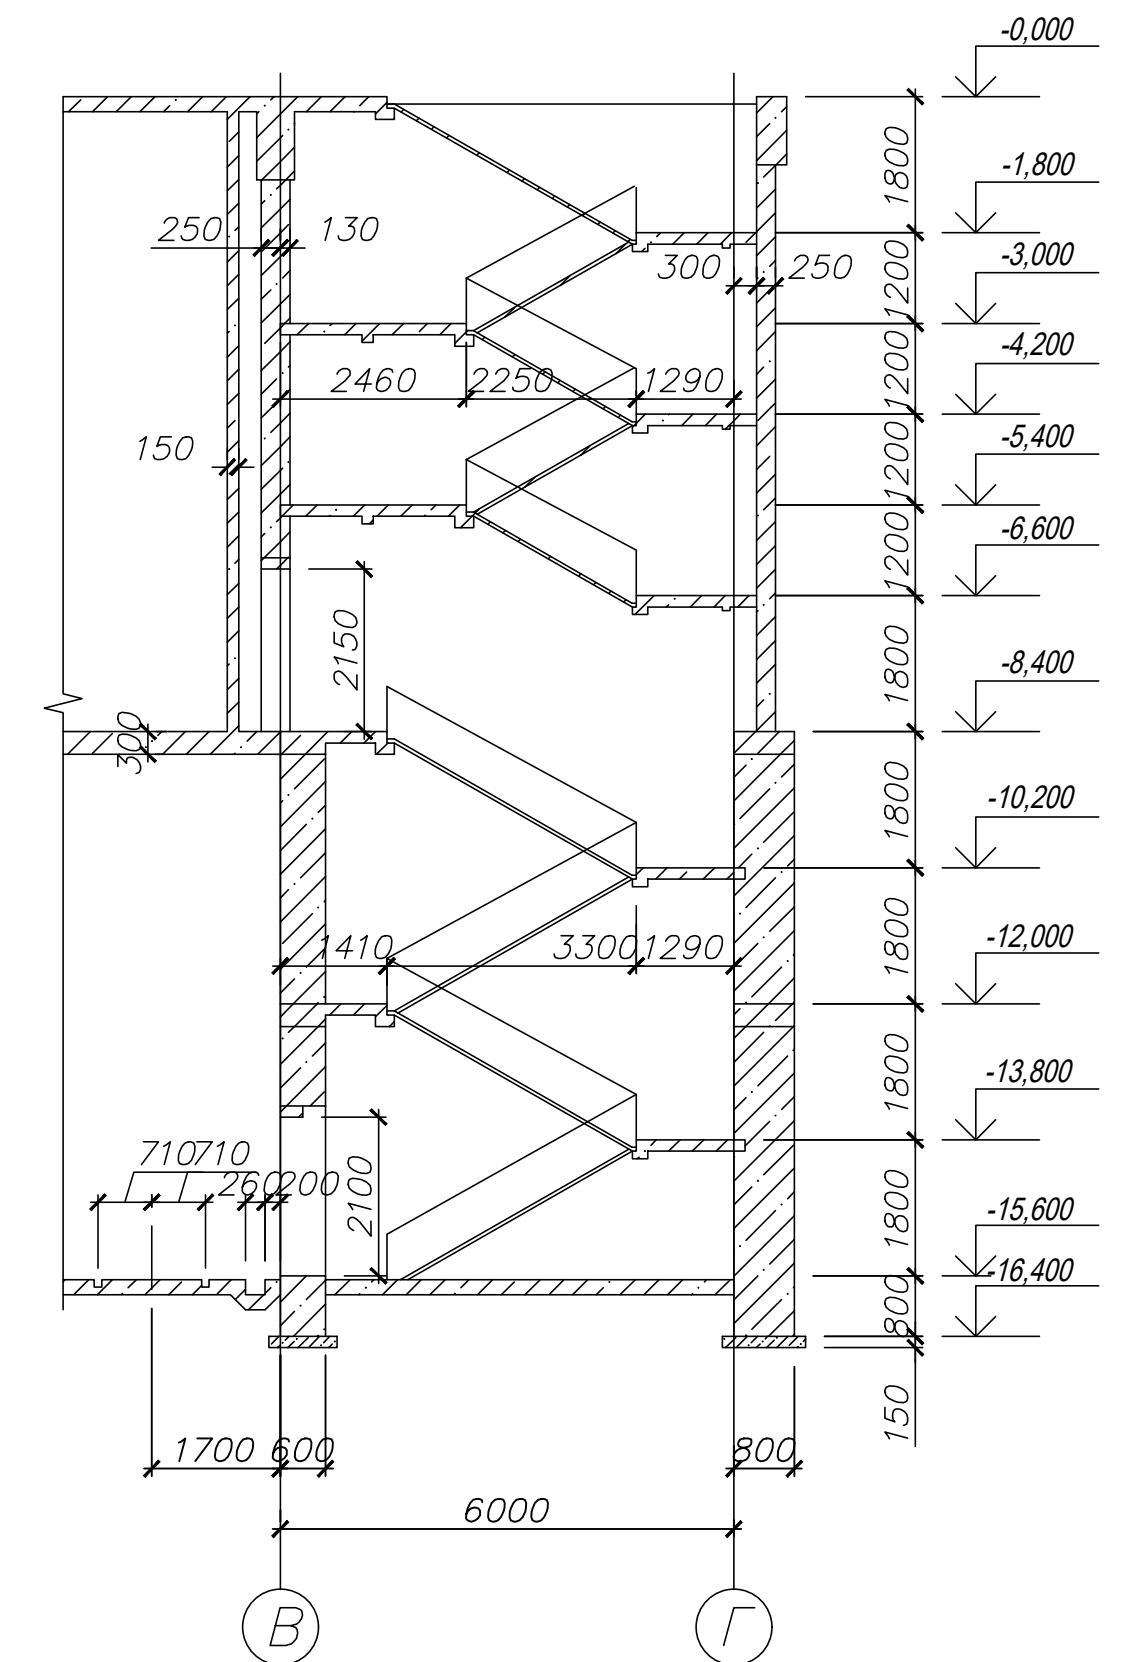


						42-1040/2023-1-1-AP-ГЧ			
						Площадка обогащения угля АО "ОФ "Междуреченская" Технологический комплекс №1			
Изм.	Кол.уч.	Лист	№ док.	Подп.	Дата	Корпус приемки и дробления угля №1	Стадия	Лист	Листов
Разраб.		Кислова	КиС		26.10.23		П	4	
Проверил		Иванова	ИИ		26.10.23				
Нач.отд.		Валшевец	ВВ		26.10.23				
						План на отм. -4,020, -4,800. Разрезы 1-1, 2-2	ПРОКОПЬЕВСКИЙ ГОРНО-ПРОЕКТНЫЙ ИНСТИТУТ		
Н.контр.		Газитова	ЕГ		26.10.23				

Разрез 3-3



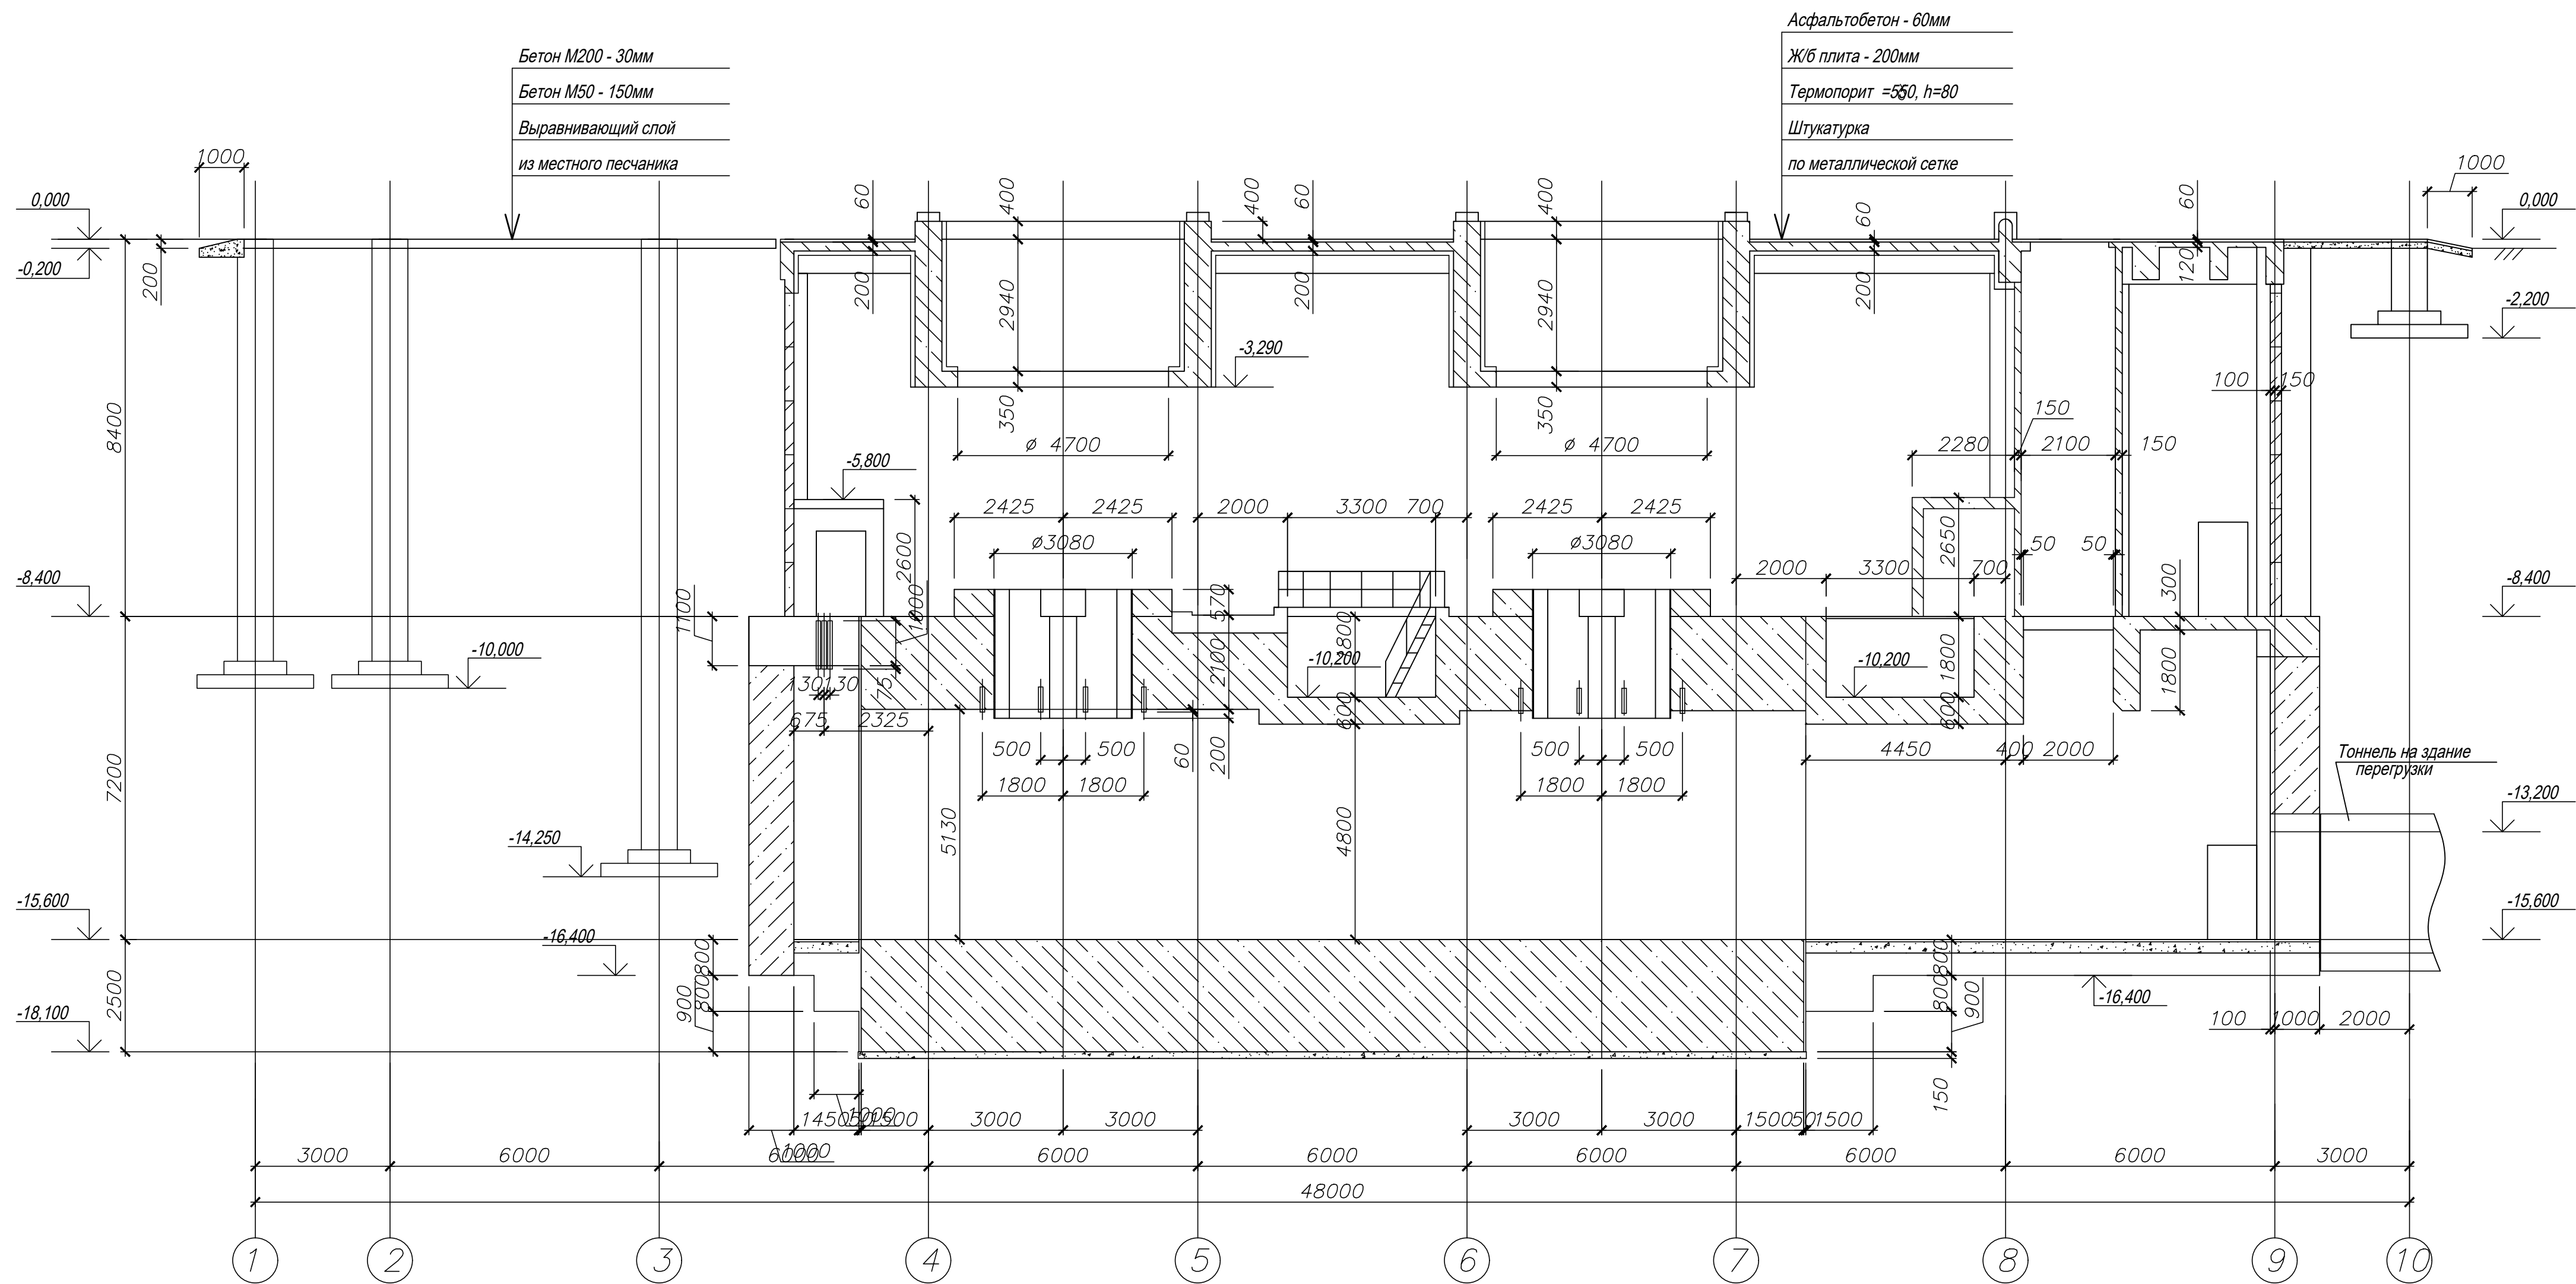


Разрез 4-4

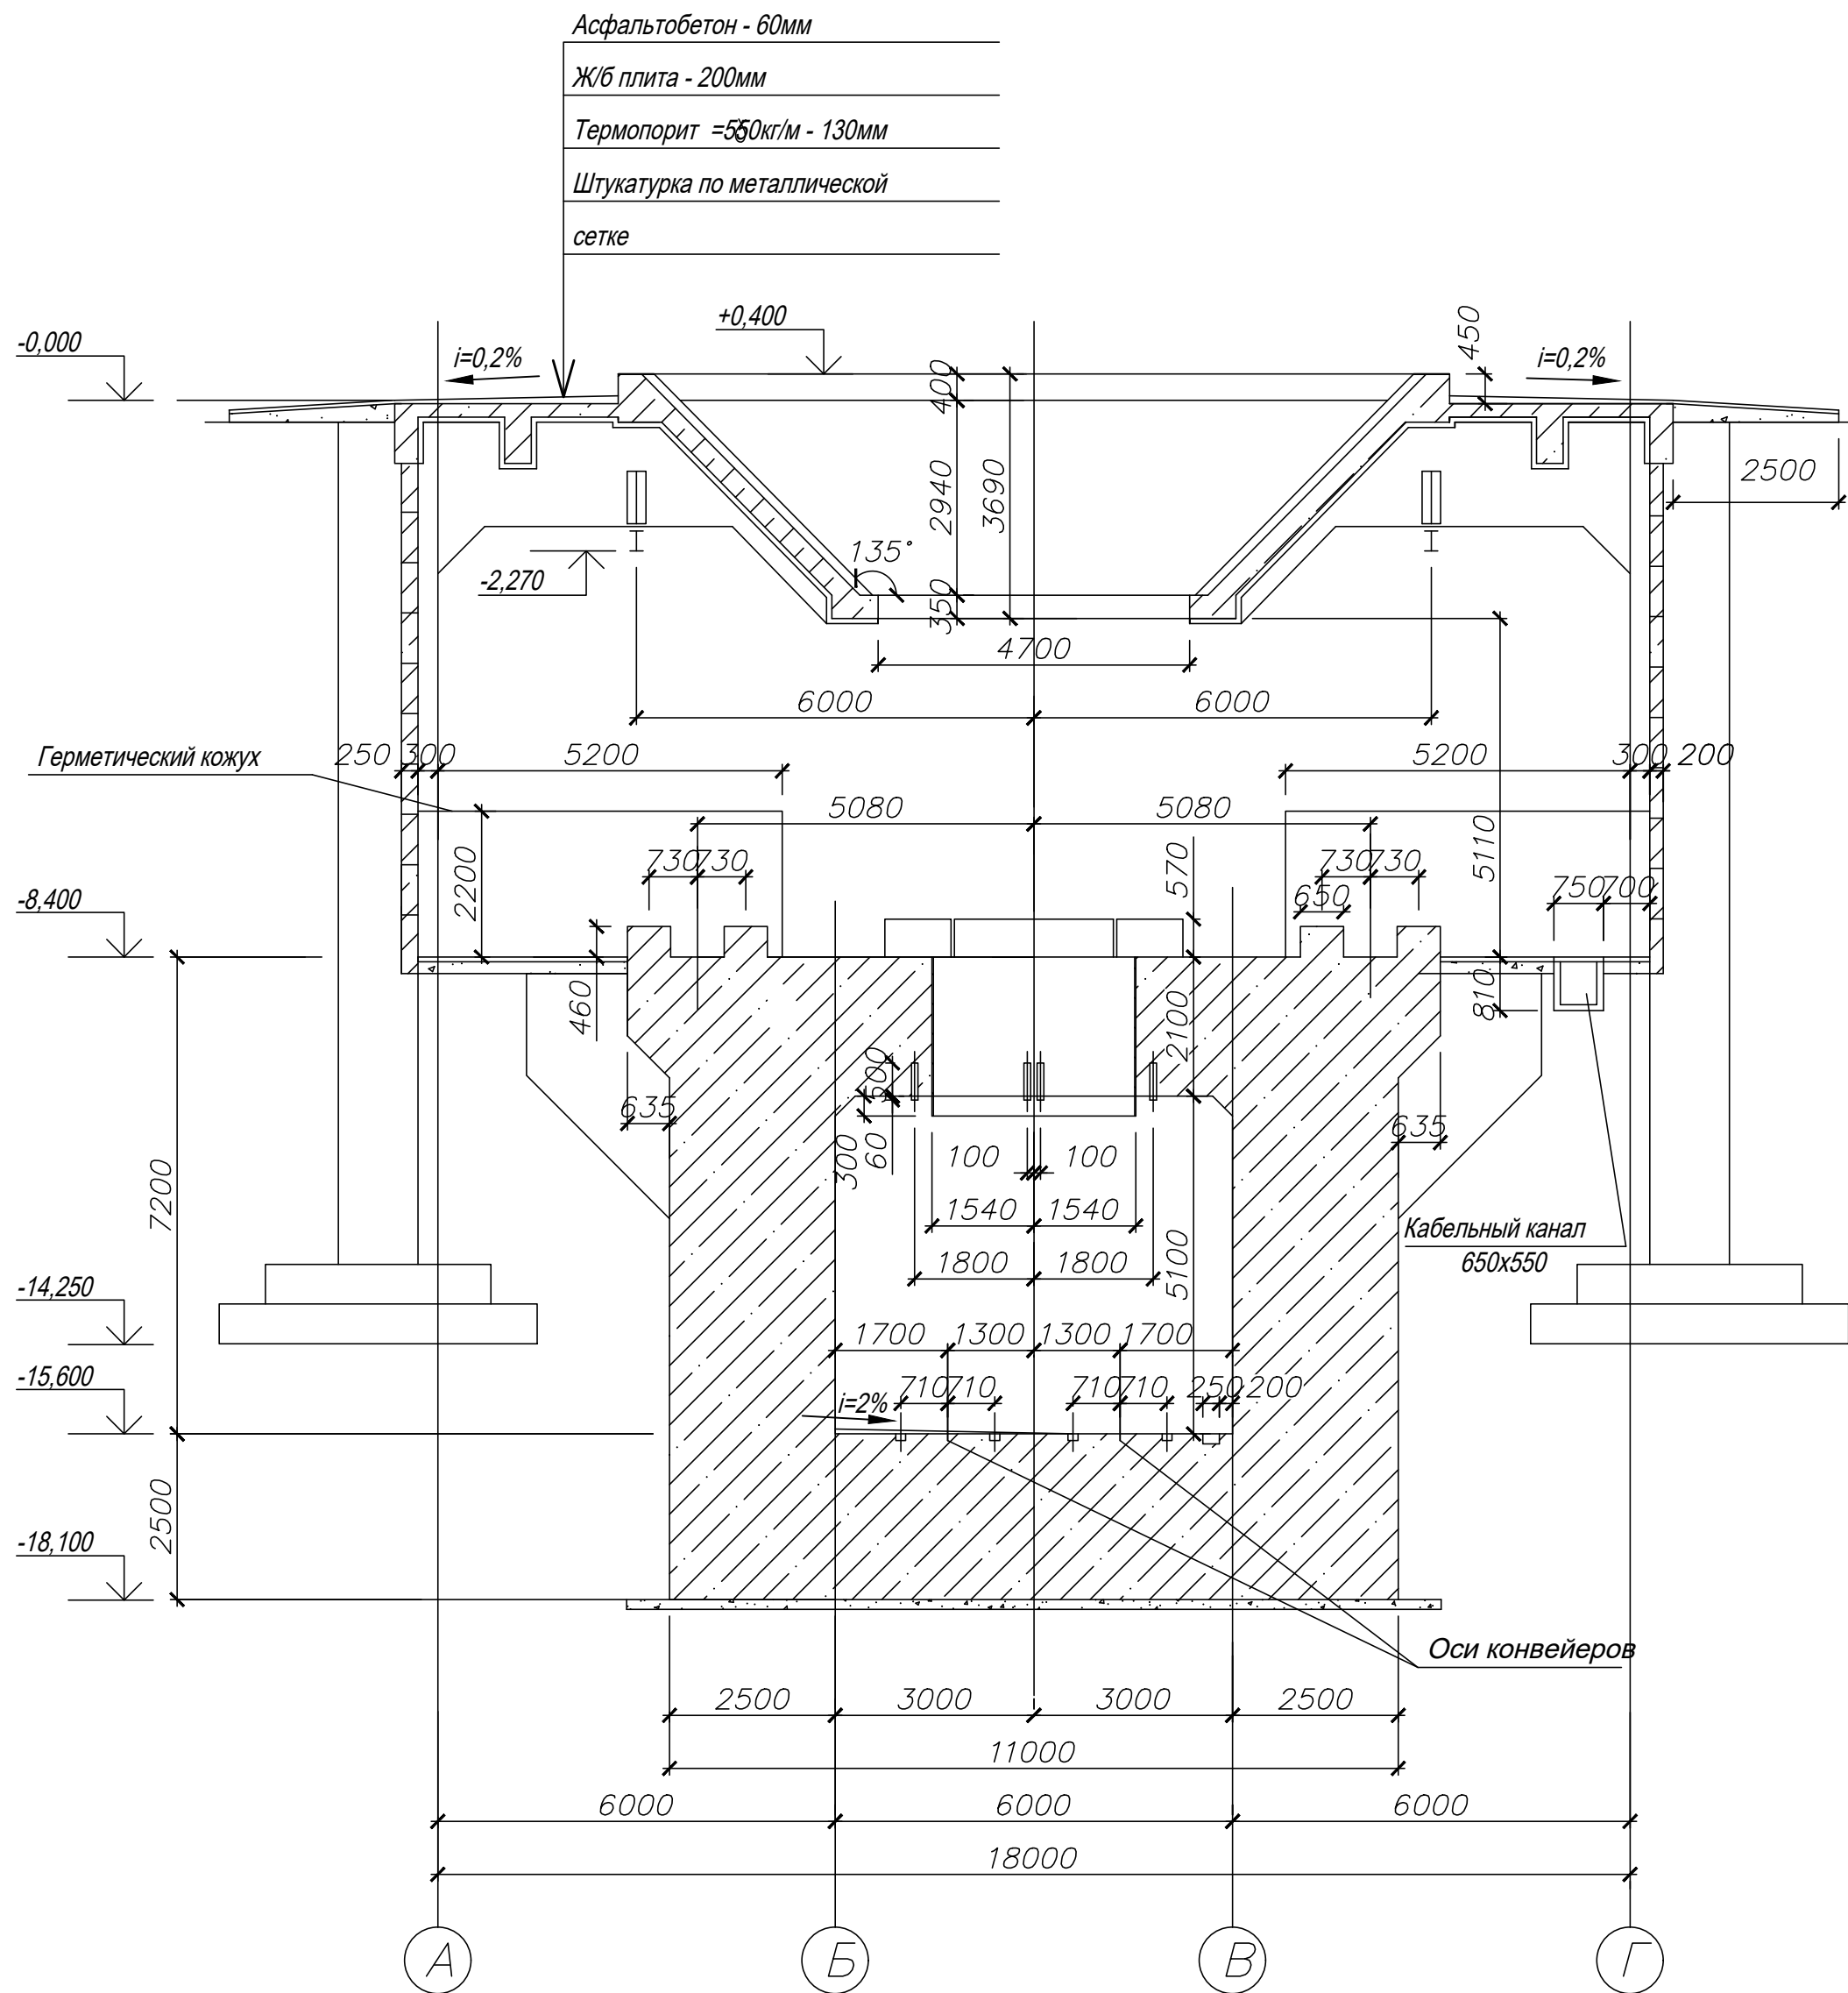

Согласовано	
Взам. инв. №	
Подп. и дата	
Инв. № подл.	


42-1040/2023-1-1-AP-ГЧ					
Площадка обозначения угля АО "ОФ "Междуреченская"					
Технологический комплекс №1					
Изм.	Кол. изм.	Лист	№ док.	Подп.	Дата
Разраб.	Кислова	26.10.23			
Проверил	Иванова	26.10.23			
Нач. отд.	Валишевская	26.10.23			
Н.контр.	Газитова	26.10.23			
Корпус приемки и дробления угля №1				Стадия	Лист
Разрезы 3-3, 4-4				п	5
ПРОЕКТОР				ПРОЕКТОР	
ПРОЕКТОР				ПРОЕКТОР	

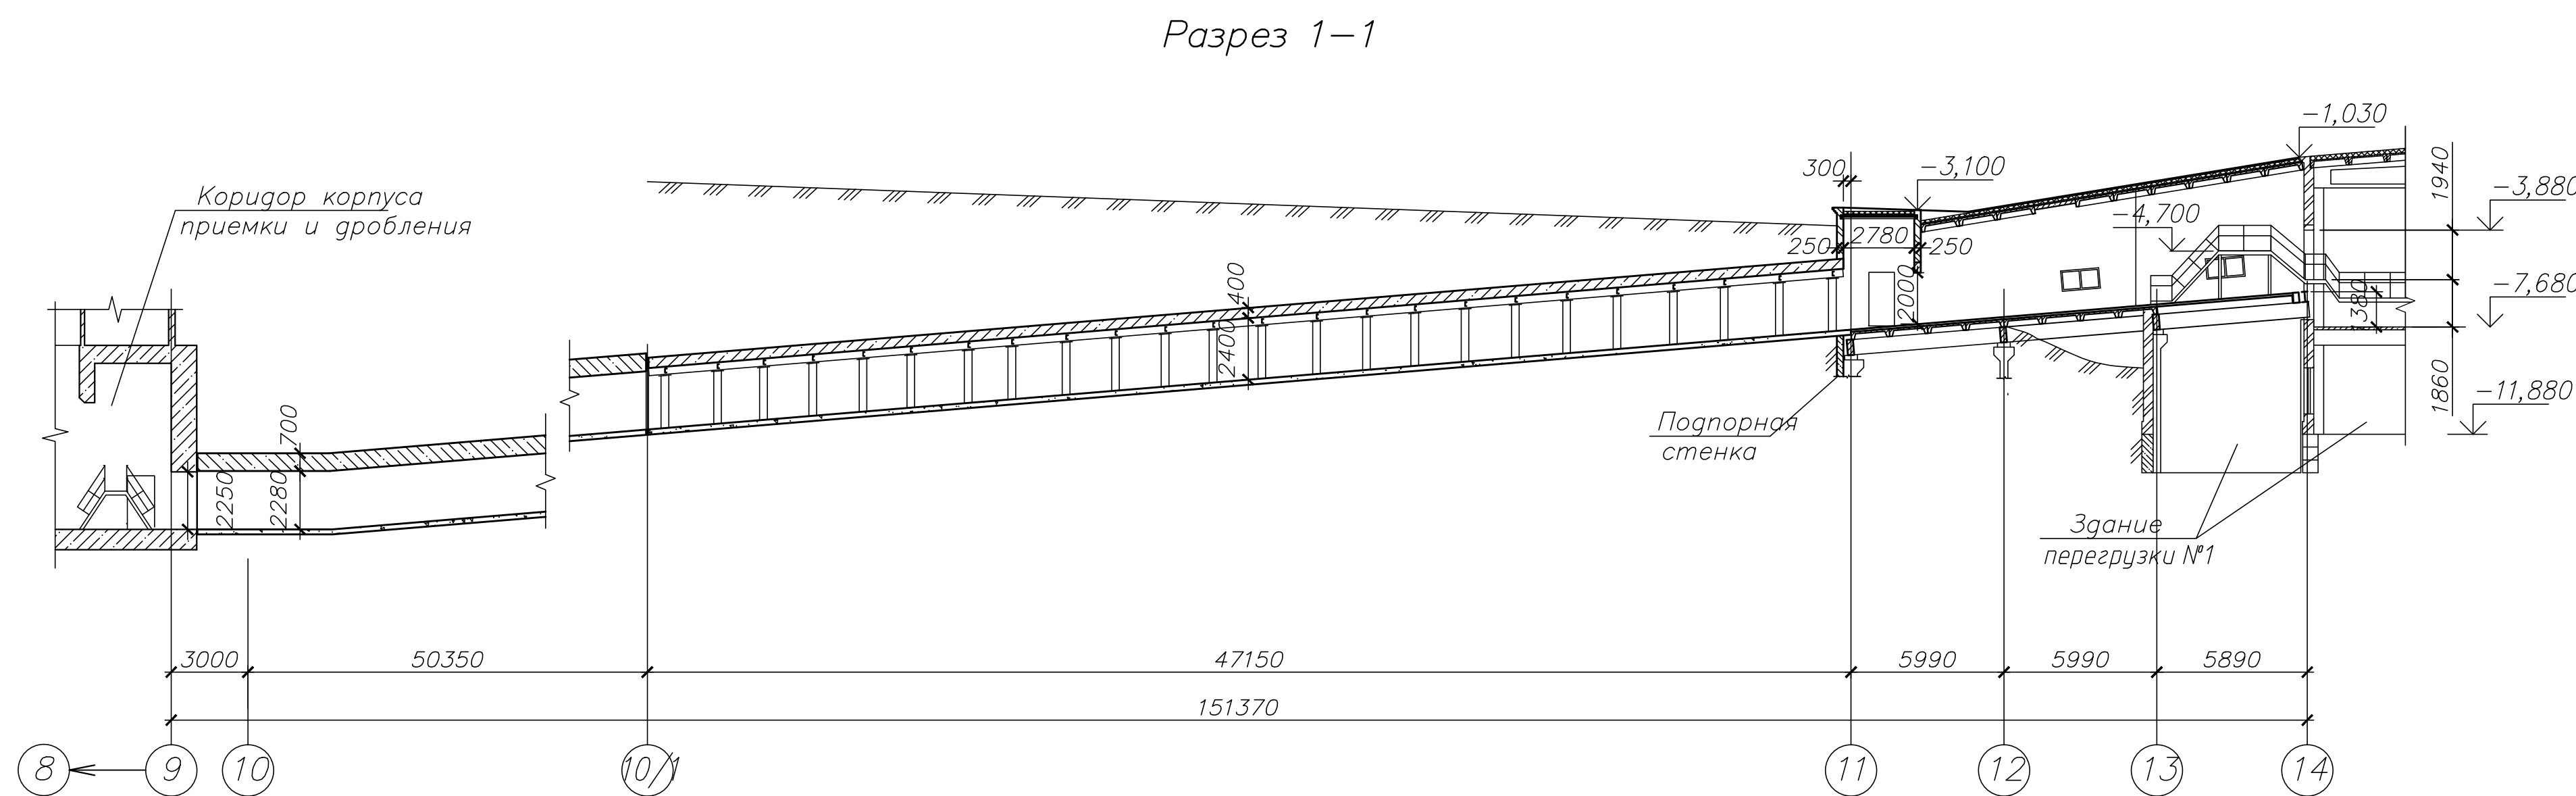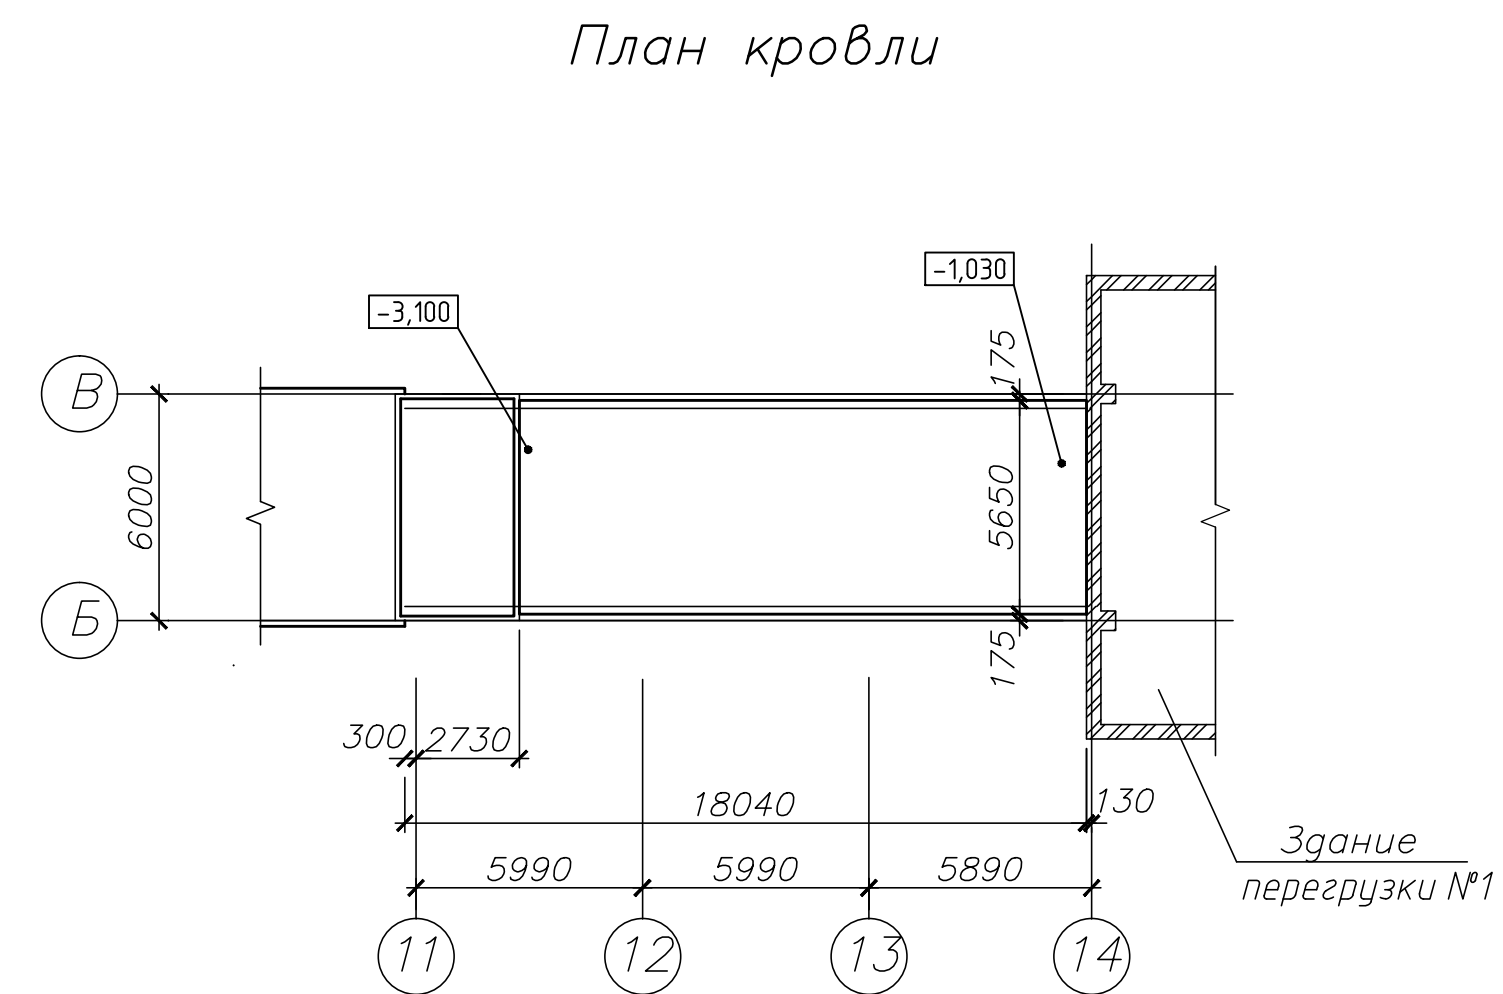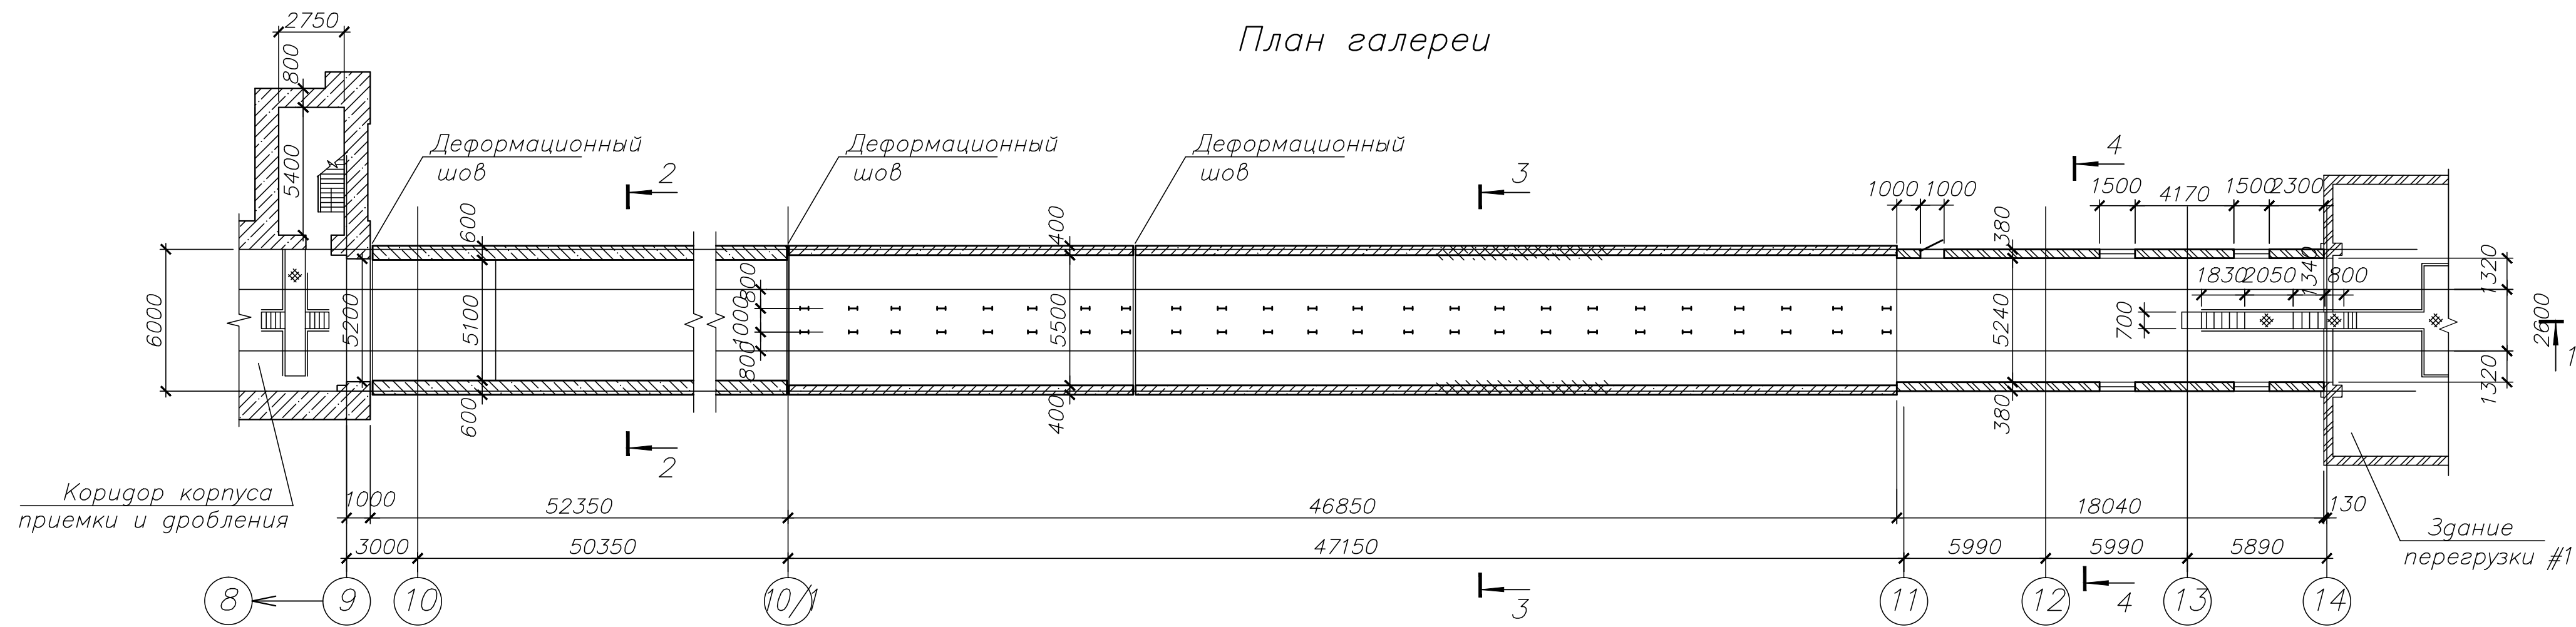


Технико-экономические показатели

Поз.	Наименование показателей	Ед. изм.	Показатели
1	Этажность	эт.	1
2	Площадь застройки	м²	732,57
3	Общая площадь	м²	618,70
4	Строительный объем, в том числе:		
	- надземная часть	м³	510,78
	- подземная часть	м³	1812,95


Разрез 2-2

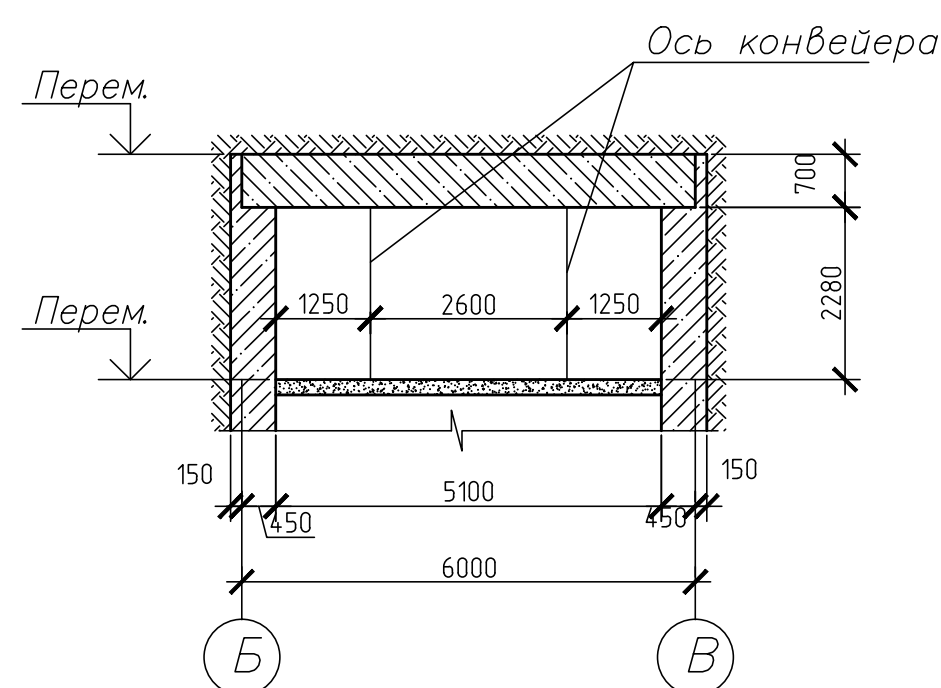

Разрез 3-3

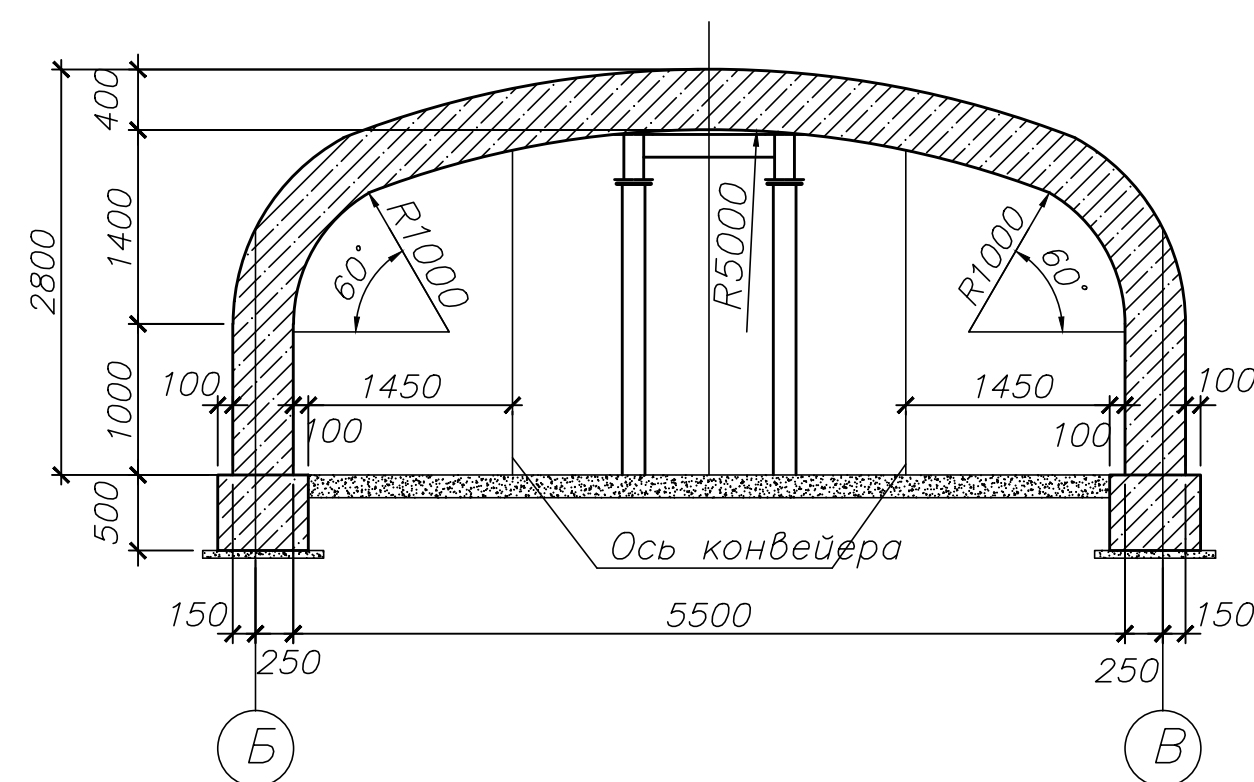


Разрез 4-4

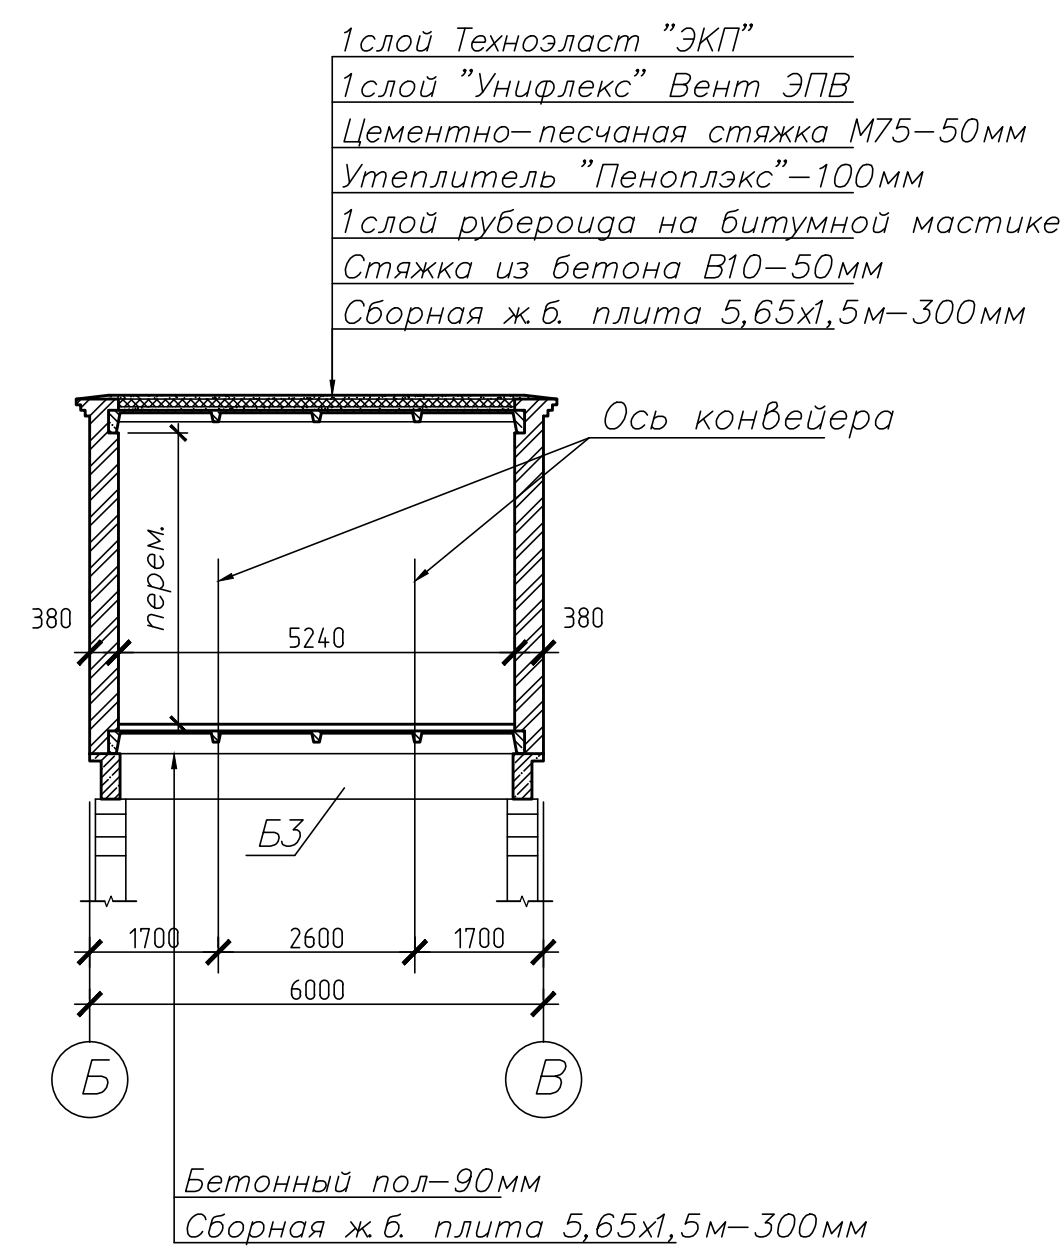


За относительную отметку 0,000 принят уровень пола 1 этажа здания приемки и дробления угля, что соответствует абсолютной отметке 300,000.

42-1040/2023-1-2-AP-ГЧ					
Площадка обогащения угля АО "ОФ "Междуреченская" Технологический комплекс №1					
Изм.	Кол. изм.	Лист	№ док.	Подп.	Дата
Разраб.	Кислова	26.10.23			
Проверил	Иванова	26.10.23			
Нач. отд.	Валишевская	26.10.23			
Н. контр.	Газитова	26.10.23			
ГИП	Кузнецова	26.10.23			
Тоннель, коридор от корпуса приемки и дробления на здание перегрузки №1			Стадия	Лист	Листов
План галереи. План кровли. Разрезы 1-1, 2-2, 3-3, 4-4			П		1
ПРОЕКТОР ГОРНО-ПРОЕКТНЫЙ ИНСТИТУТ					
Формат А1					


Фасад 14–16

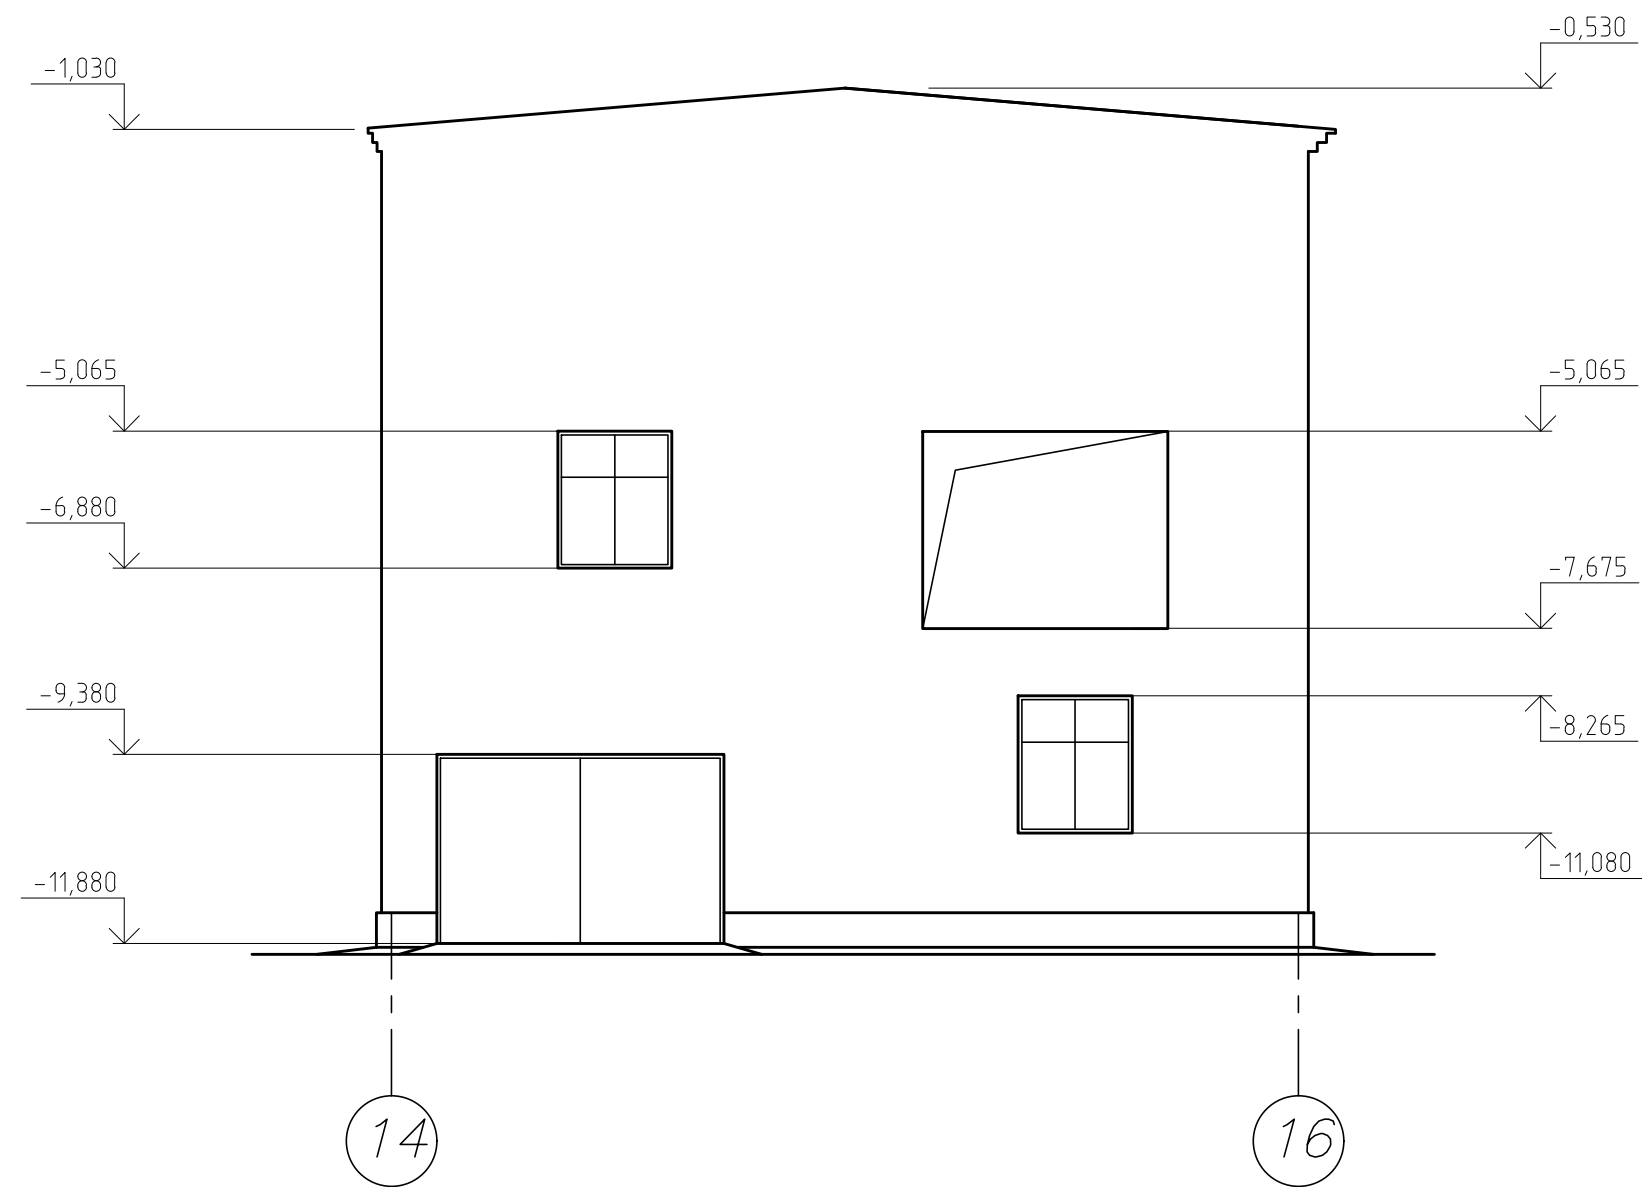


Фасад 16–14

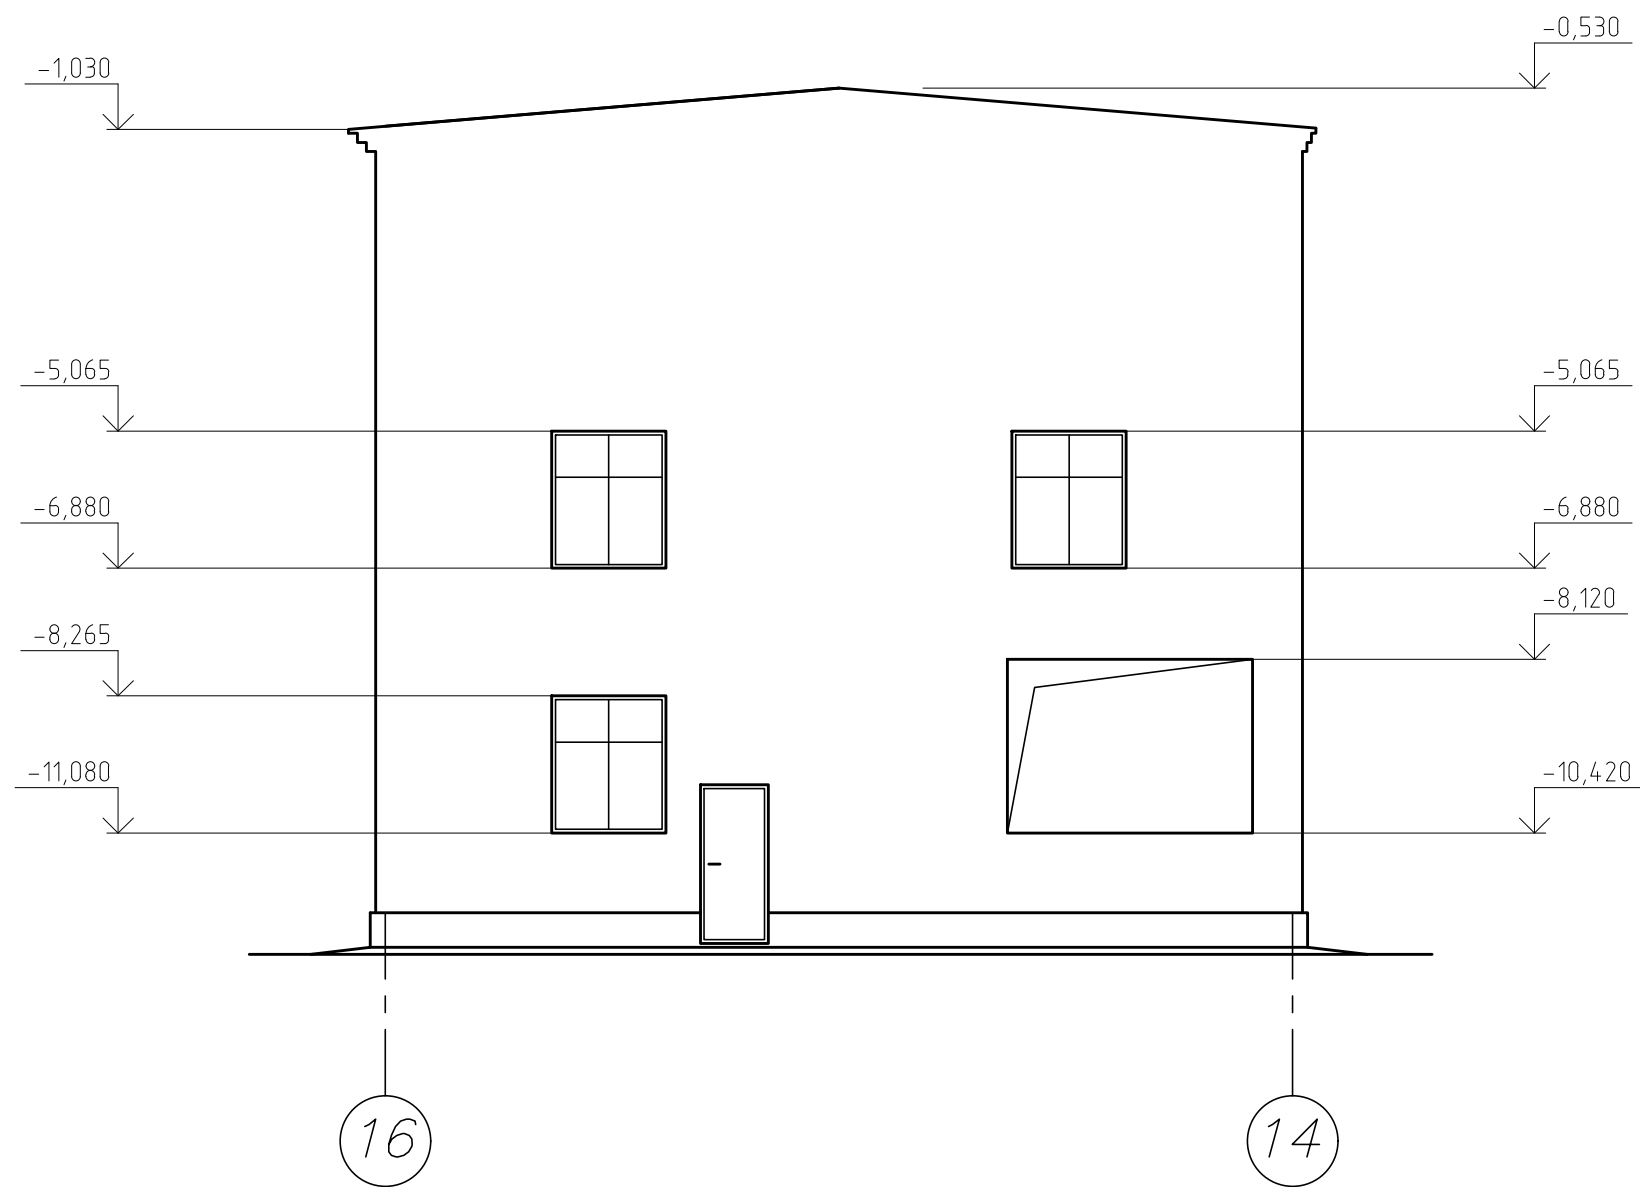

Фасад А–Г

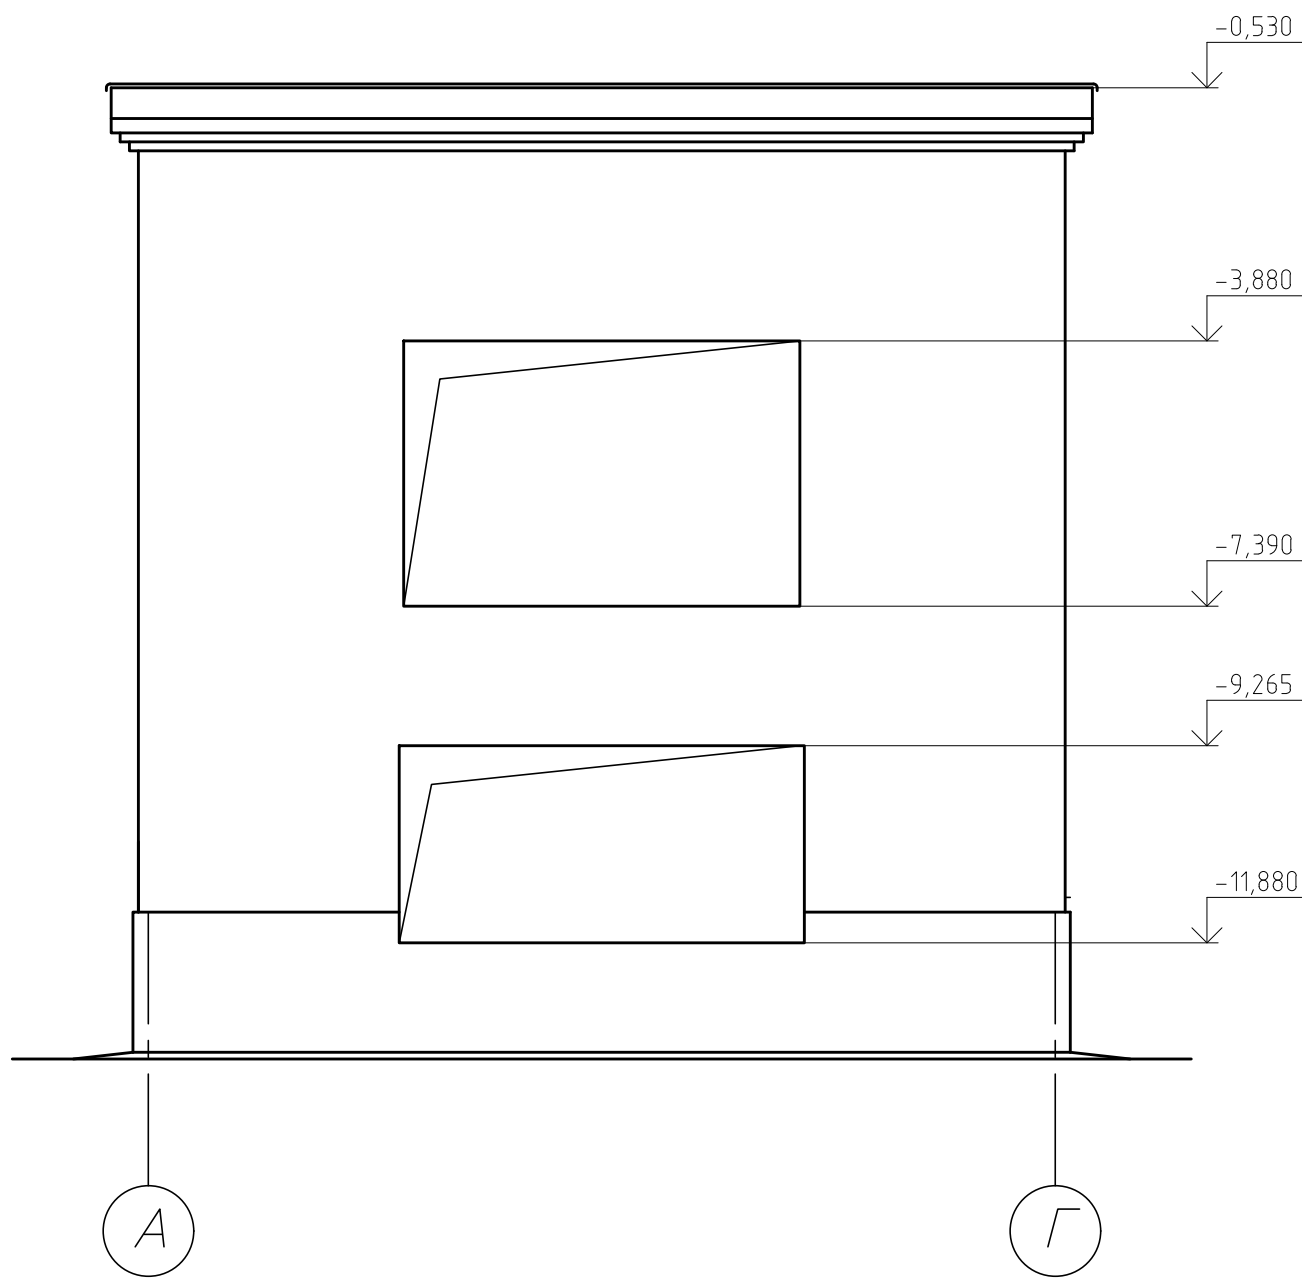


Фасад Г–А

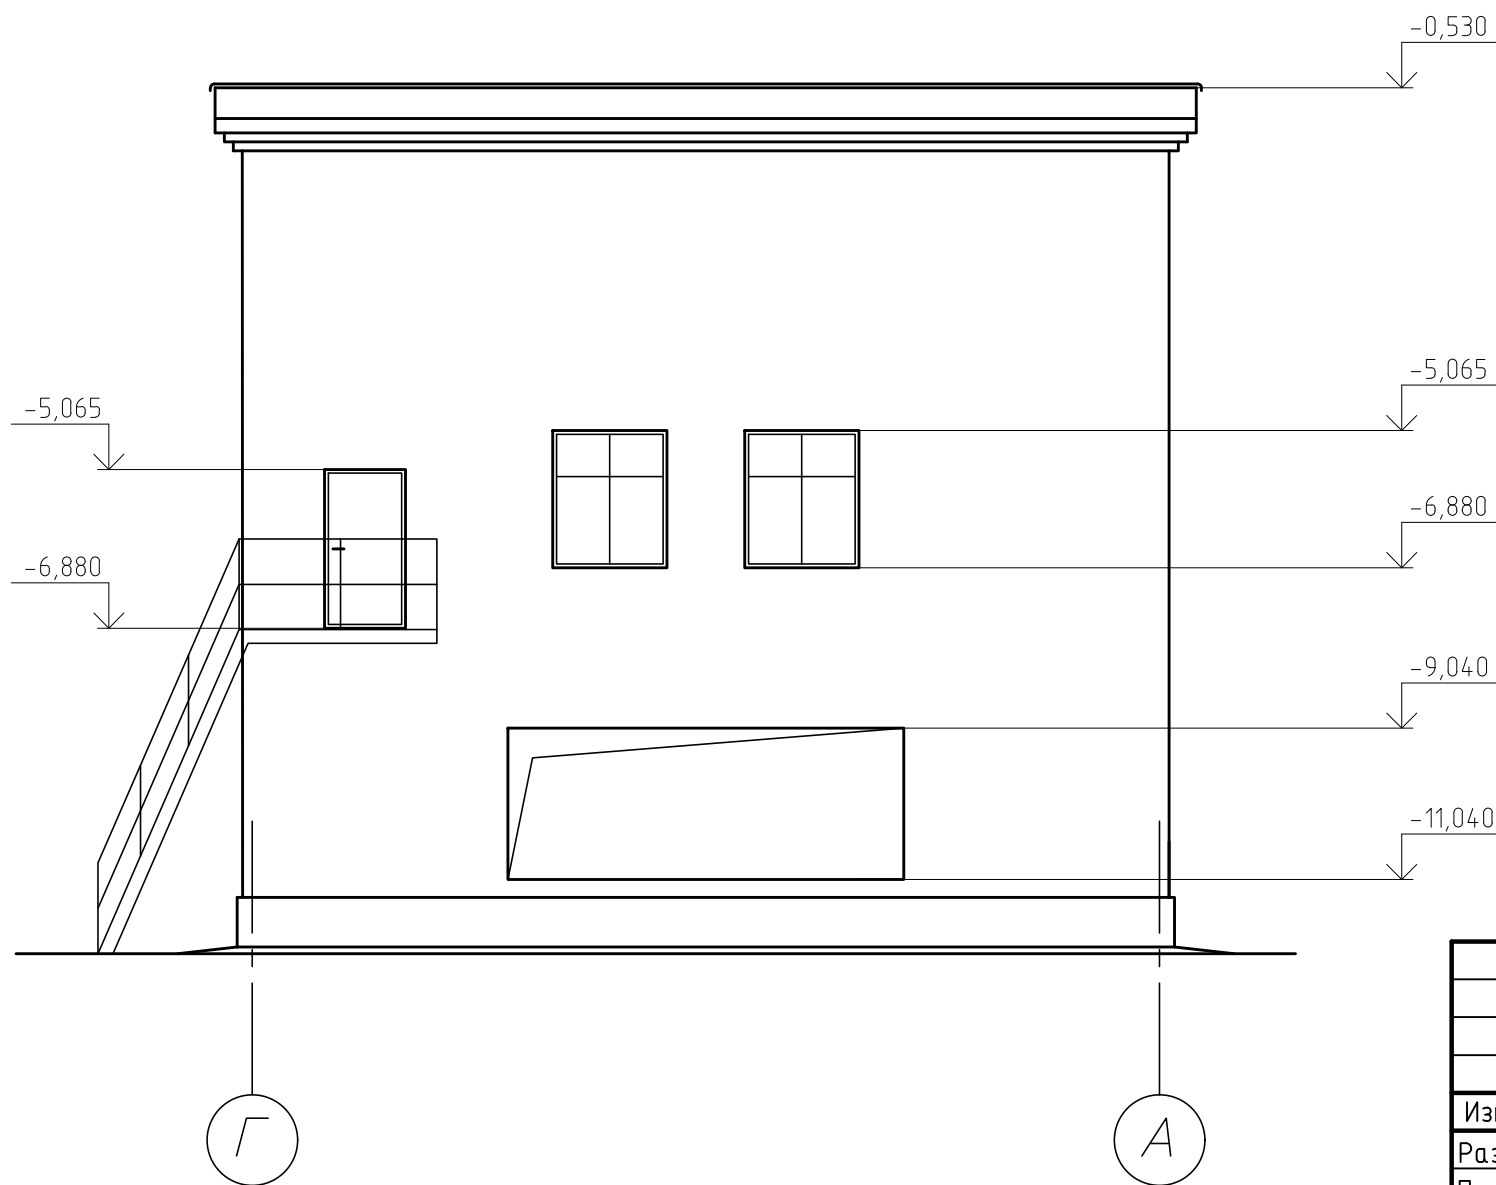


							42-1040/2023-1-3-AP-ГЧ			
							Площадка обогащения угля АО "ОФ "Междуреченская" Технологический комплекс №1			
Изм.	Кол. уч.	Лист	№ док.	Подп.	Дата		Здание перегрузки №1	Стадия	Лист	Листов
Разраб.	Кислова	26.10.23		КС	26.10.23			п	1	3
Проверил	Иванова	26.10.23		ИИ	26.10.23					
Нач.отд.	Валишевская	26.10.23		ВВ	26.10.23					
Н.контр.	Газимова	26.10.23		ГГ	26.10.23		Фасады 14-16, 16-14, А-Г, Г-А			
ГИП	Кузнецова	26.10.23		КК	26.10.23					

План на отм. -7,680

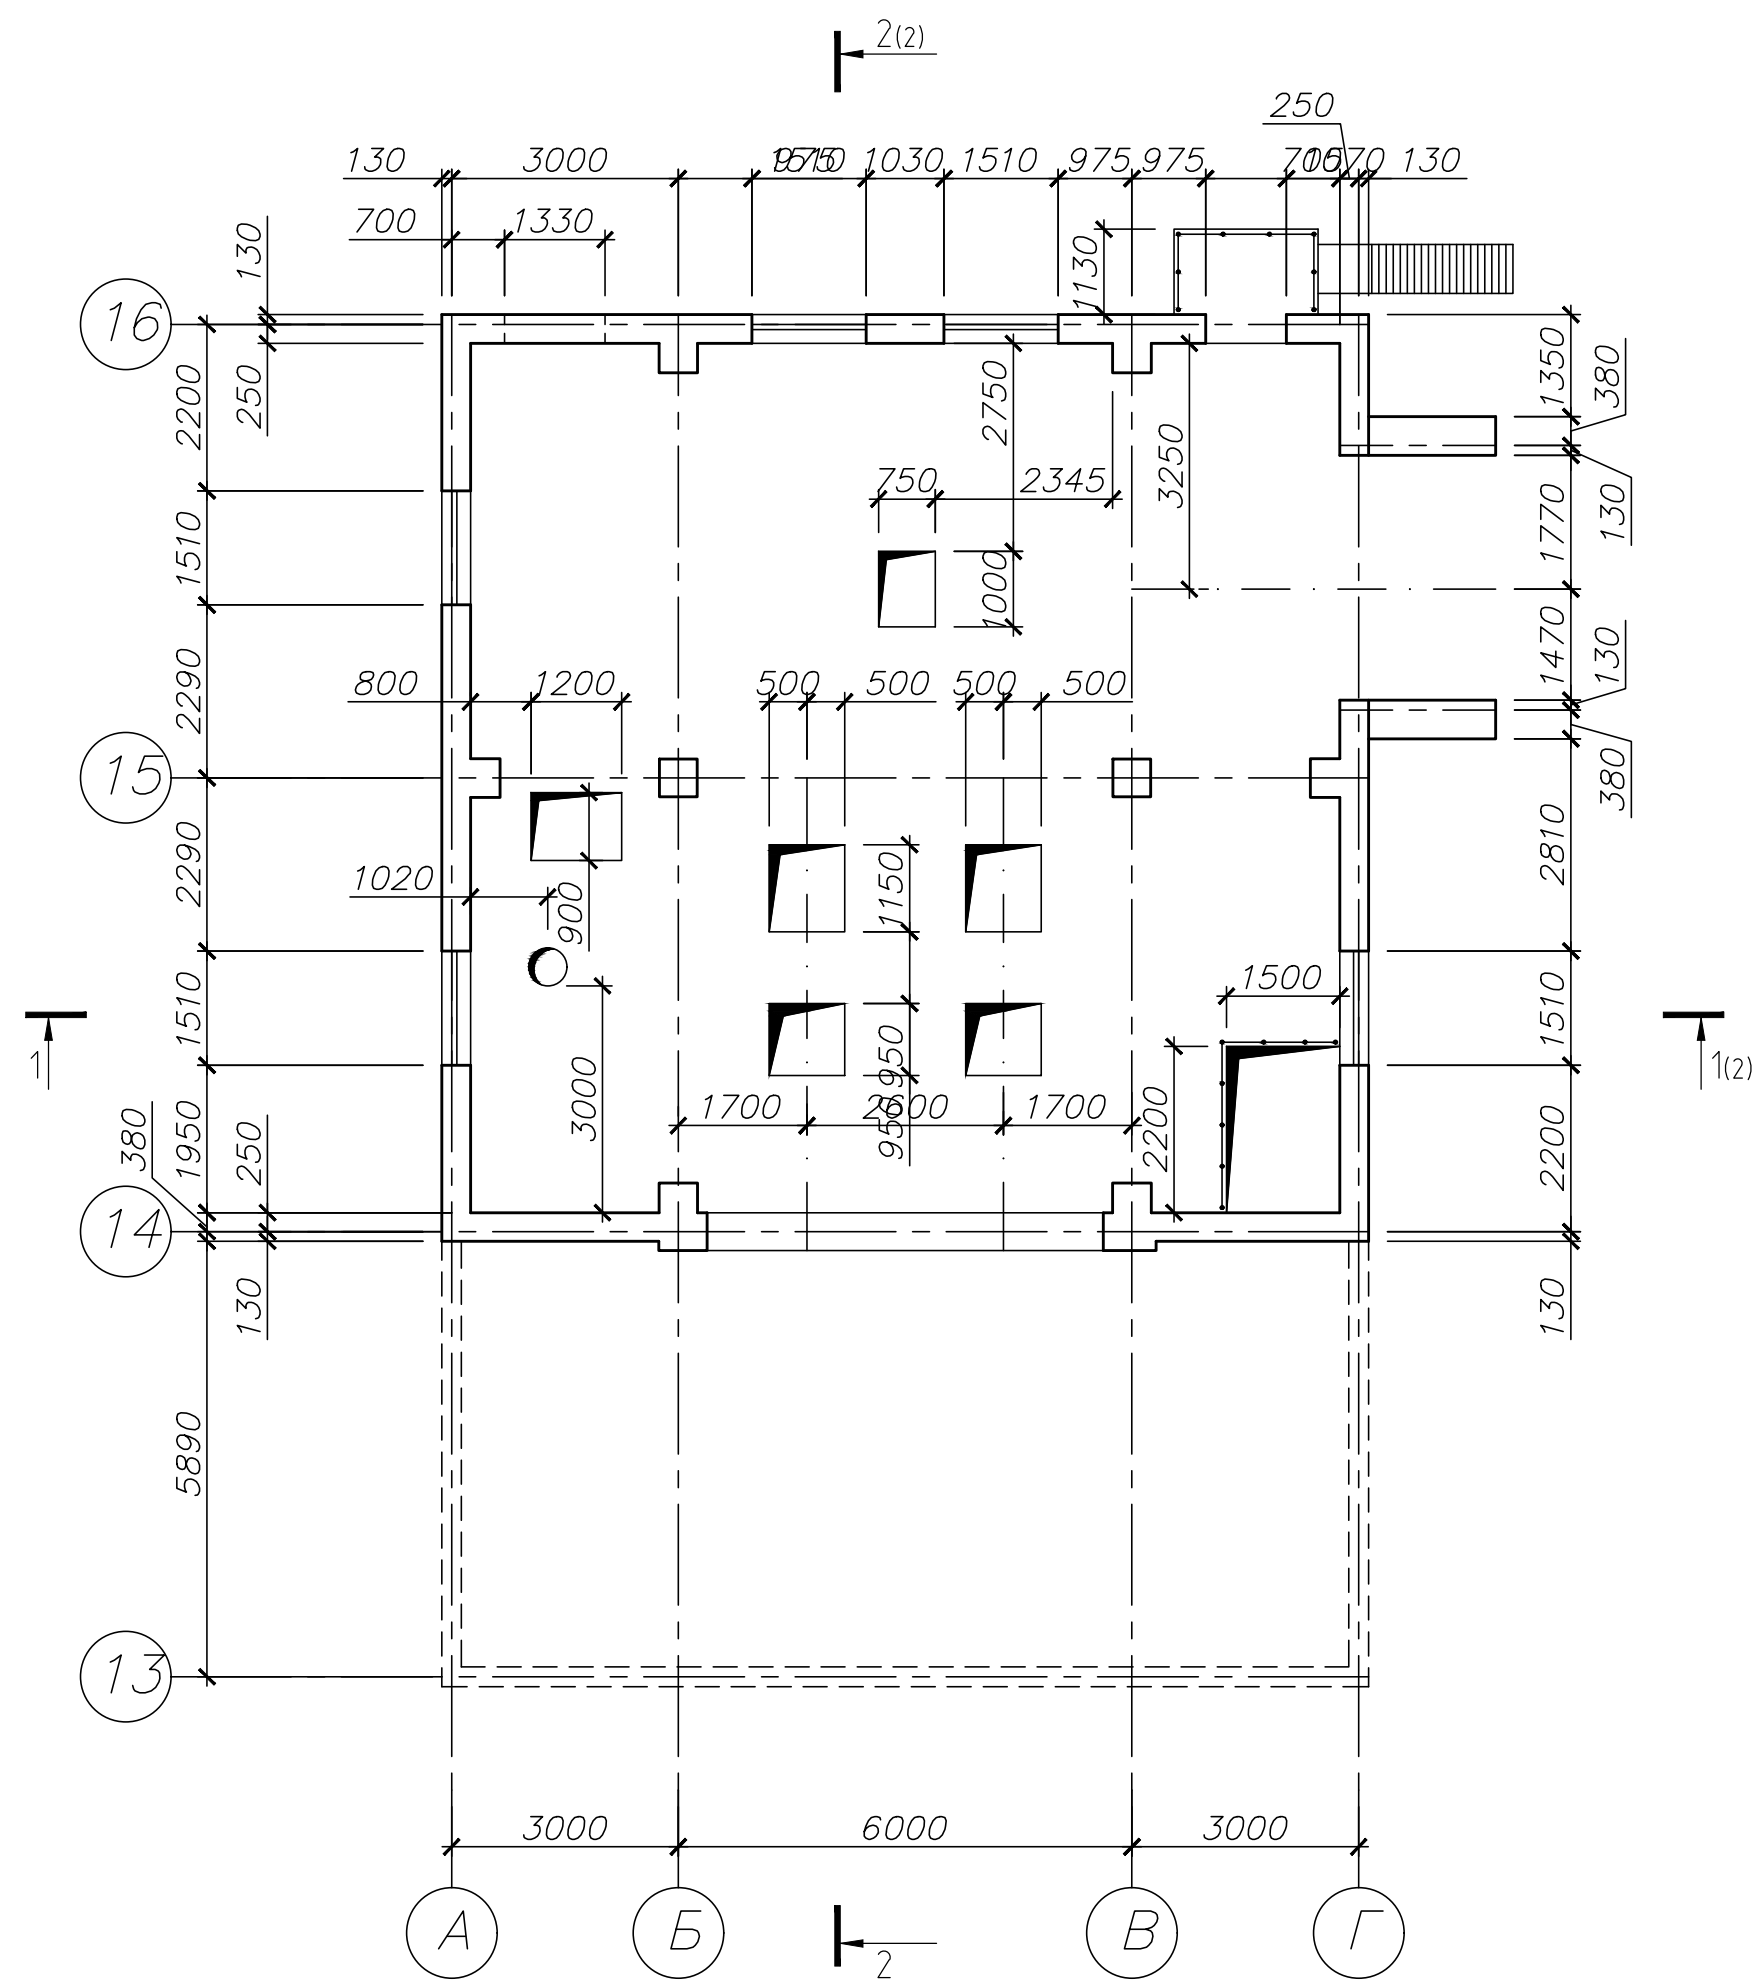

План на отм. -11,880

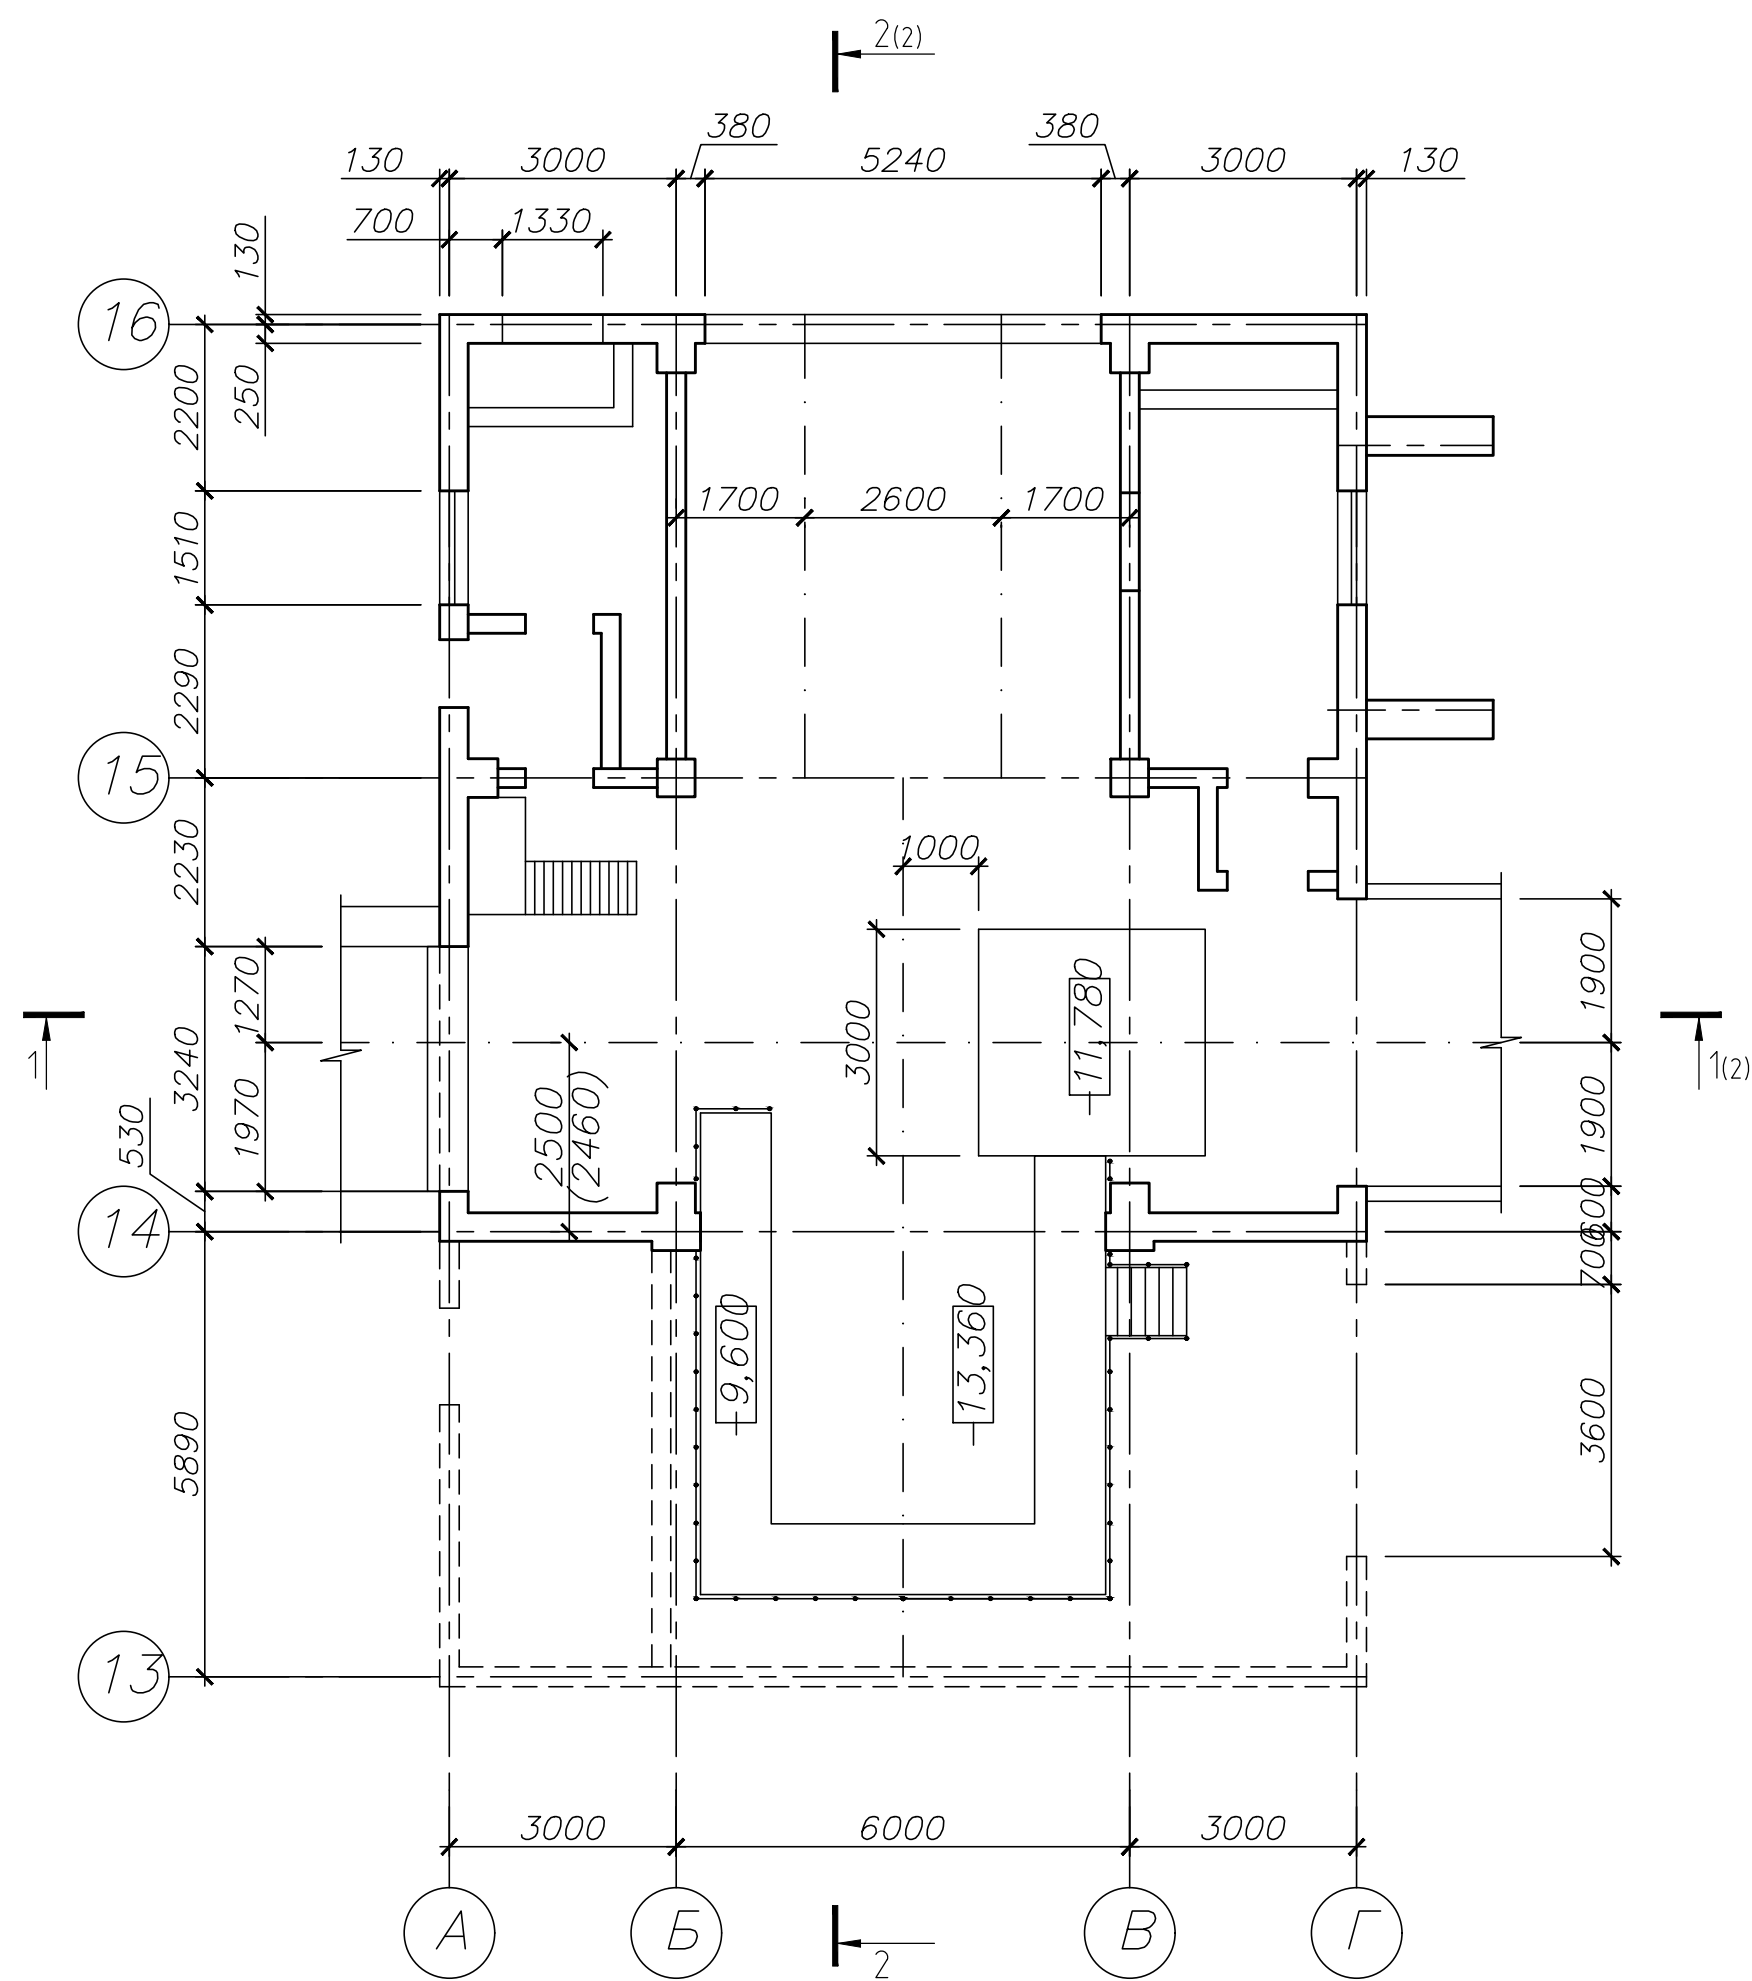


Технико-экономические показатели


Поз.	Наименование показателей	Ед. изм.	Показатели
1	Этажность	эт.	2
2	Площадь застройки	м²	222,52
3	Общая площадь	м²	334,97
4	Строительный объем, в том числе:		
	- надземная часть	м³	2186,70
	- подземная часть	м³	-

42-1040/2023-1-3-AP-ГЧ					
Площадка обогащения угля АО "ОФ "Междуреченская" Технологический комплекс №1					
Изм.	Кол.уч.	Лист	№ док.	Подп.	Дата
Разраб.	Кислова	26.10.23			
Проверил	Иванова	26.10.23			
Нач.отд.	Валишевская	26.10.23			
Н.контр.	Газимова	26.10.23			
Здание перегрузки №1				Стадия	Лист
Планы на отм. -7,680, -11,880				п	2
ПРОЕКТОР ПРОКОПЬЕВСКИЙ ГОРНО-ПРОЕКТНЫЙ ИНСТИТУТ					

Разрез 1-1

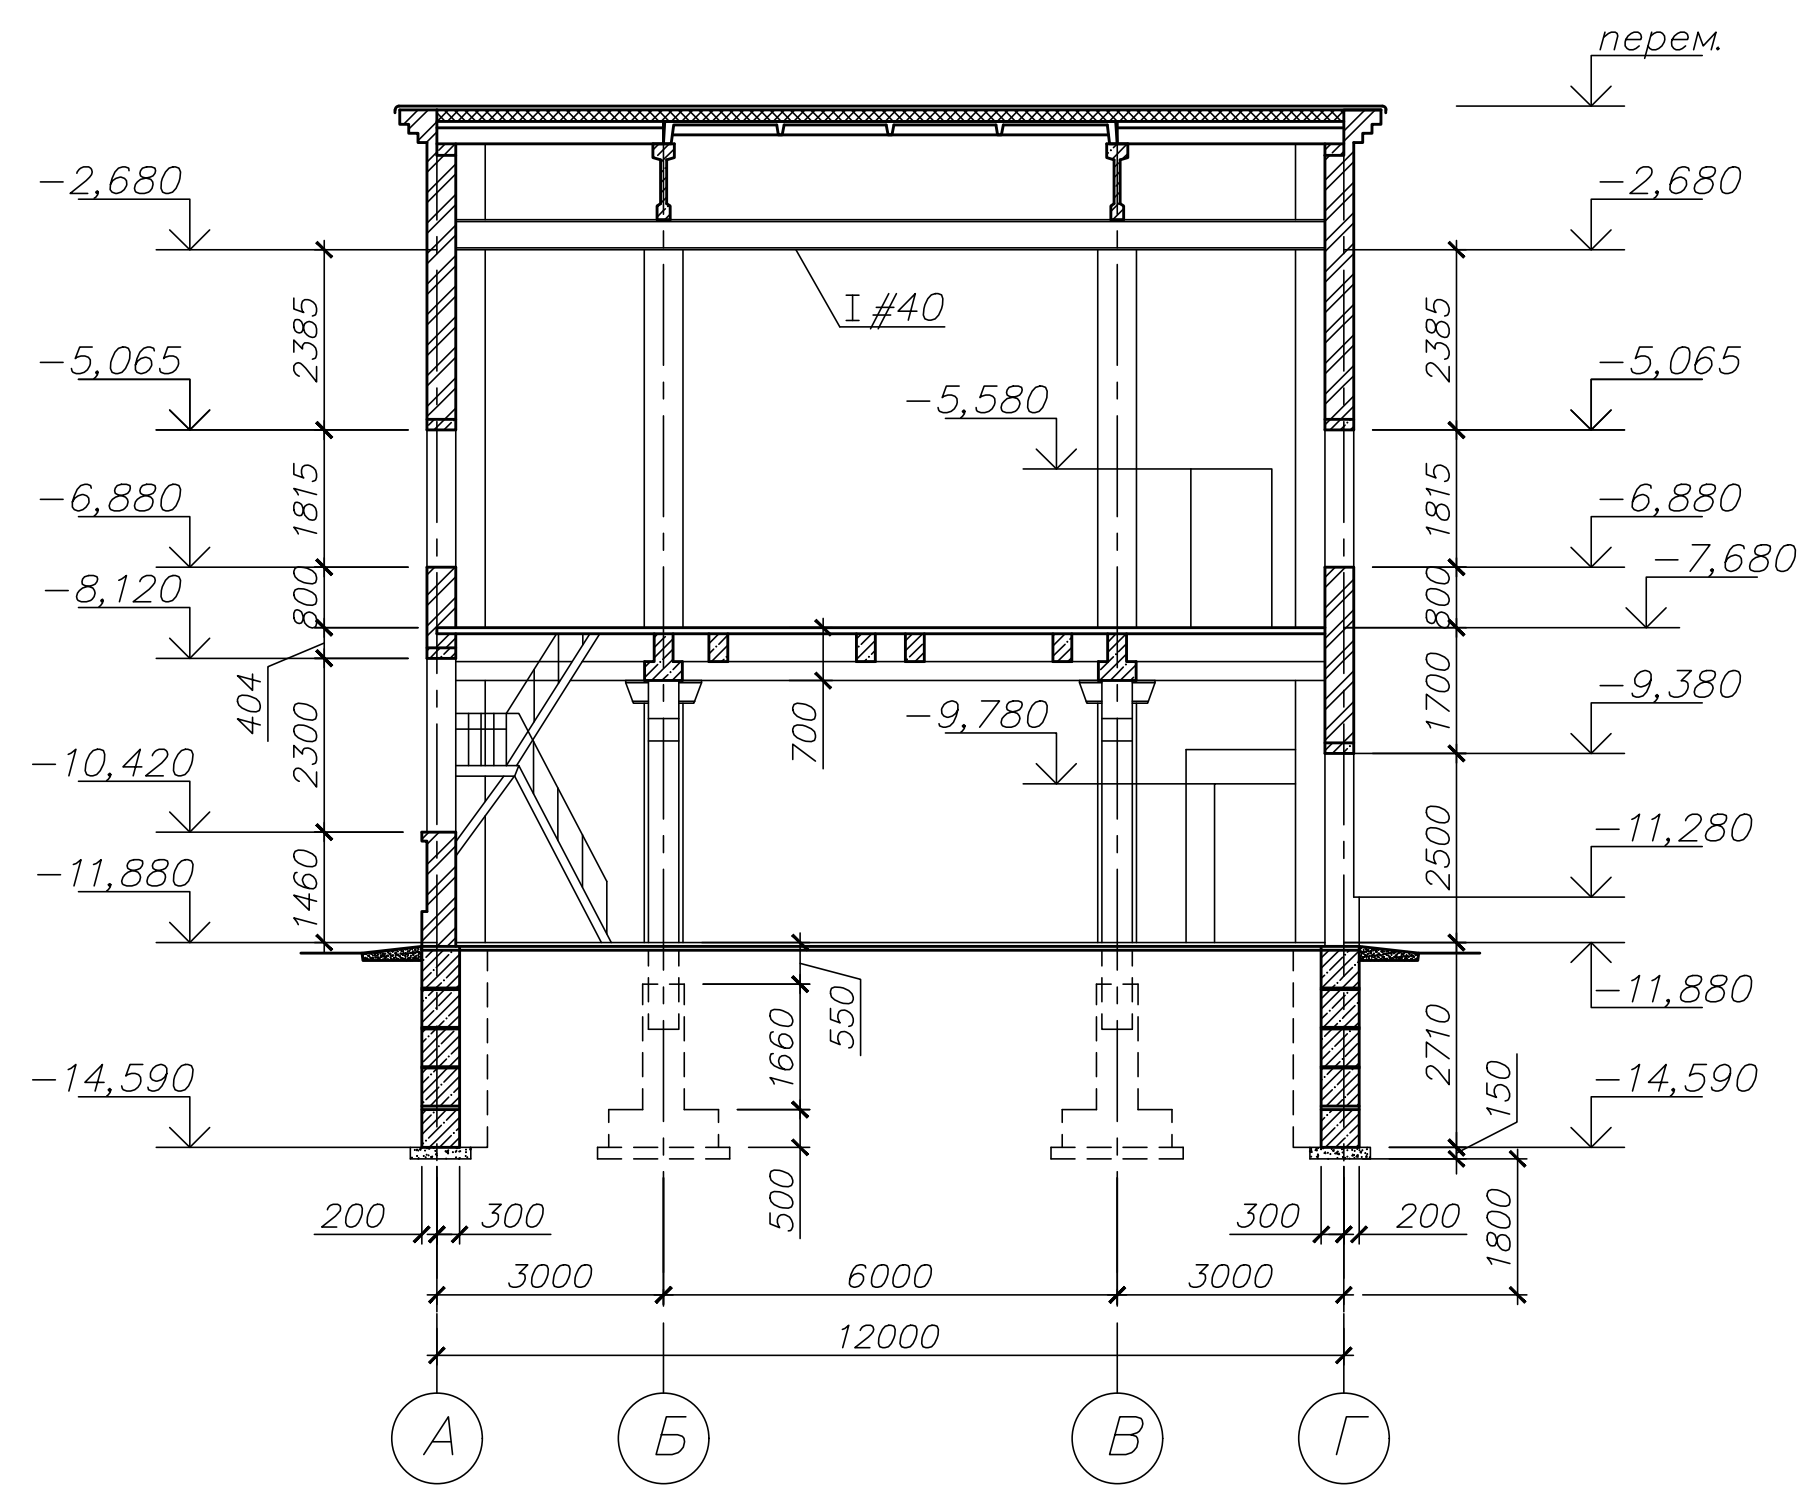

Разрез 2-2

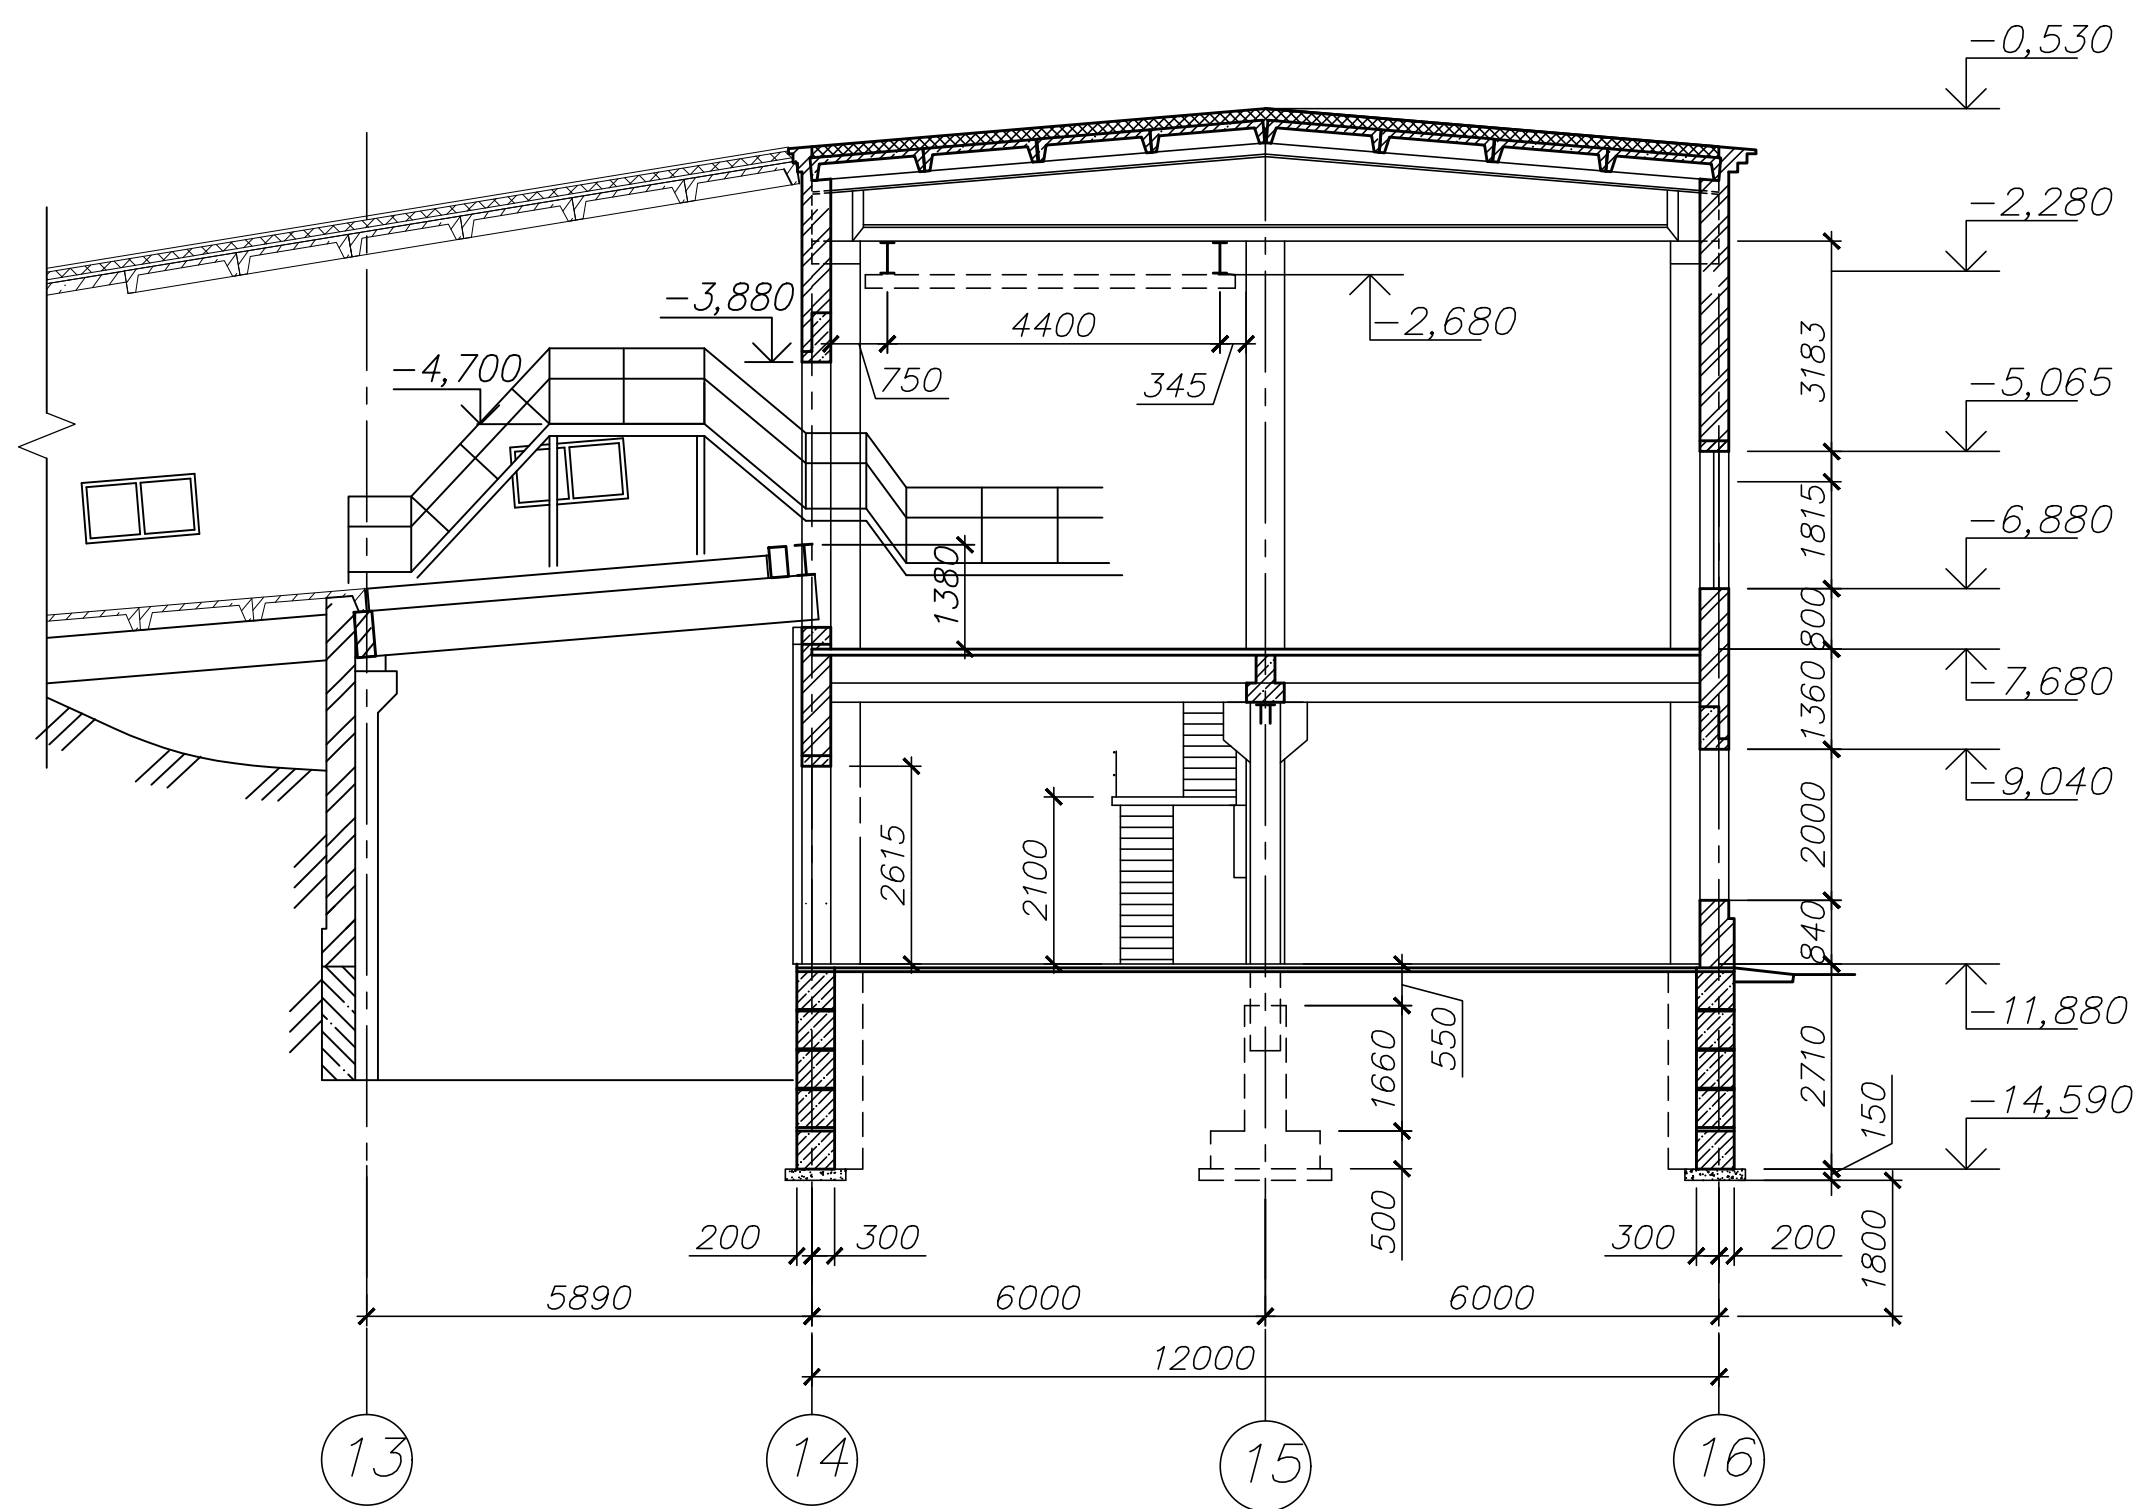

Согласовано

Изм.	Кол. уч.	Лист	№ док.	Подп.	Дата
Разраб.	Кислова	26	10.23	Кис	26.10.23
Проверил	Иванова	26	10.23	Иван	26.10.23
Нач.отд.	Валишевская	26	10.23	Вали	26.10.23
Н.контр.	Газитова	26	10.23	Газ	26.10.23

42-1040/2023-1-3-AP-ГЧ

Площадка обогащения угля АО "ОФ "Междуреченская"
Технологический комплекс №1

Здание перегрузки №1

п


з

Разрезы 1-1, 2-2


ПРОКОПЬЕВСКИЙ
ГОРНО-ПРОЕКТНЫЙ ИНСТИТУТ

Согласовано					
Подп. и дата		Взам. инв. №			
Инв. № подл.					

Вид А

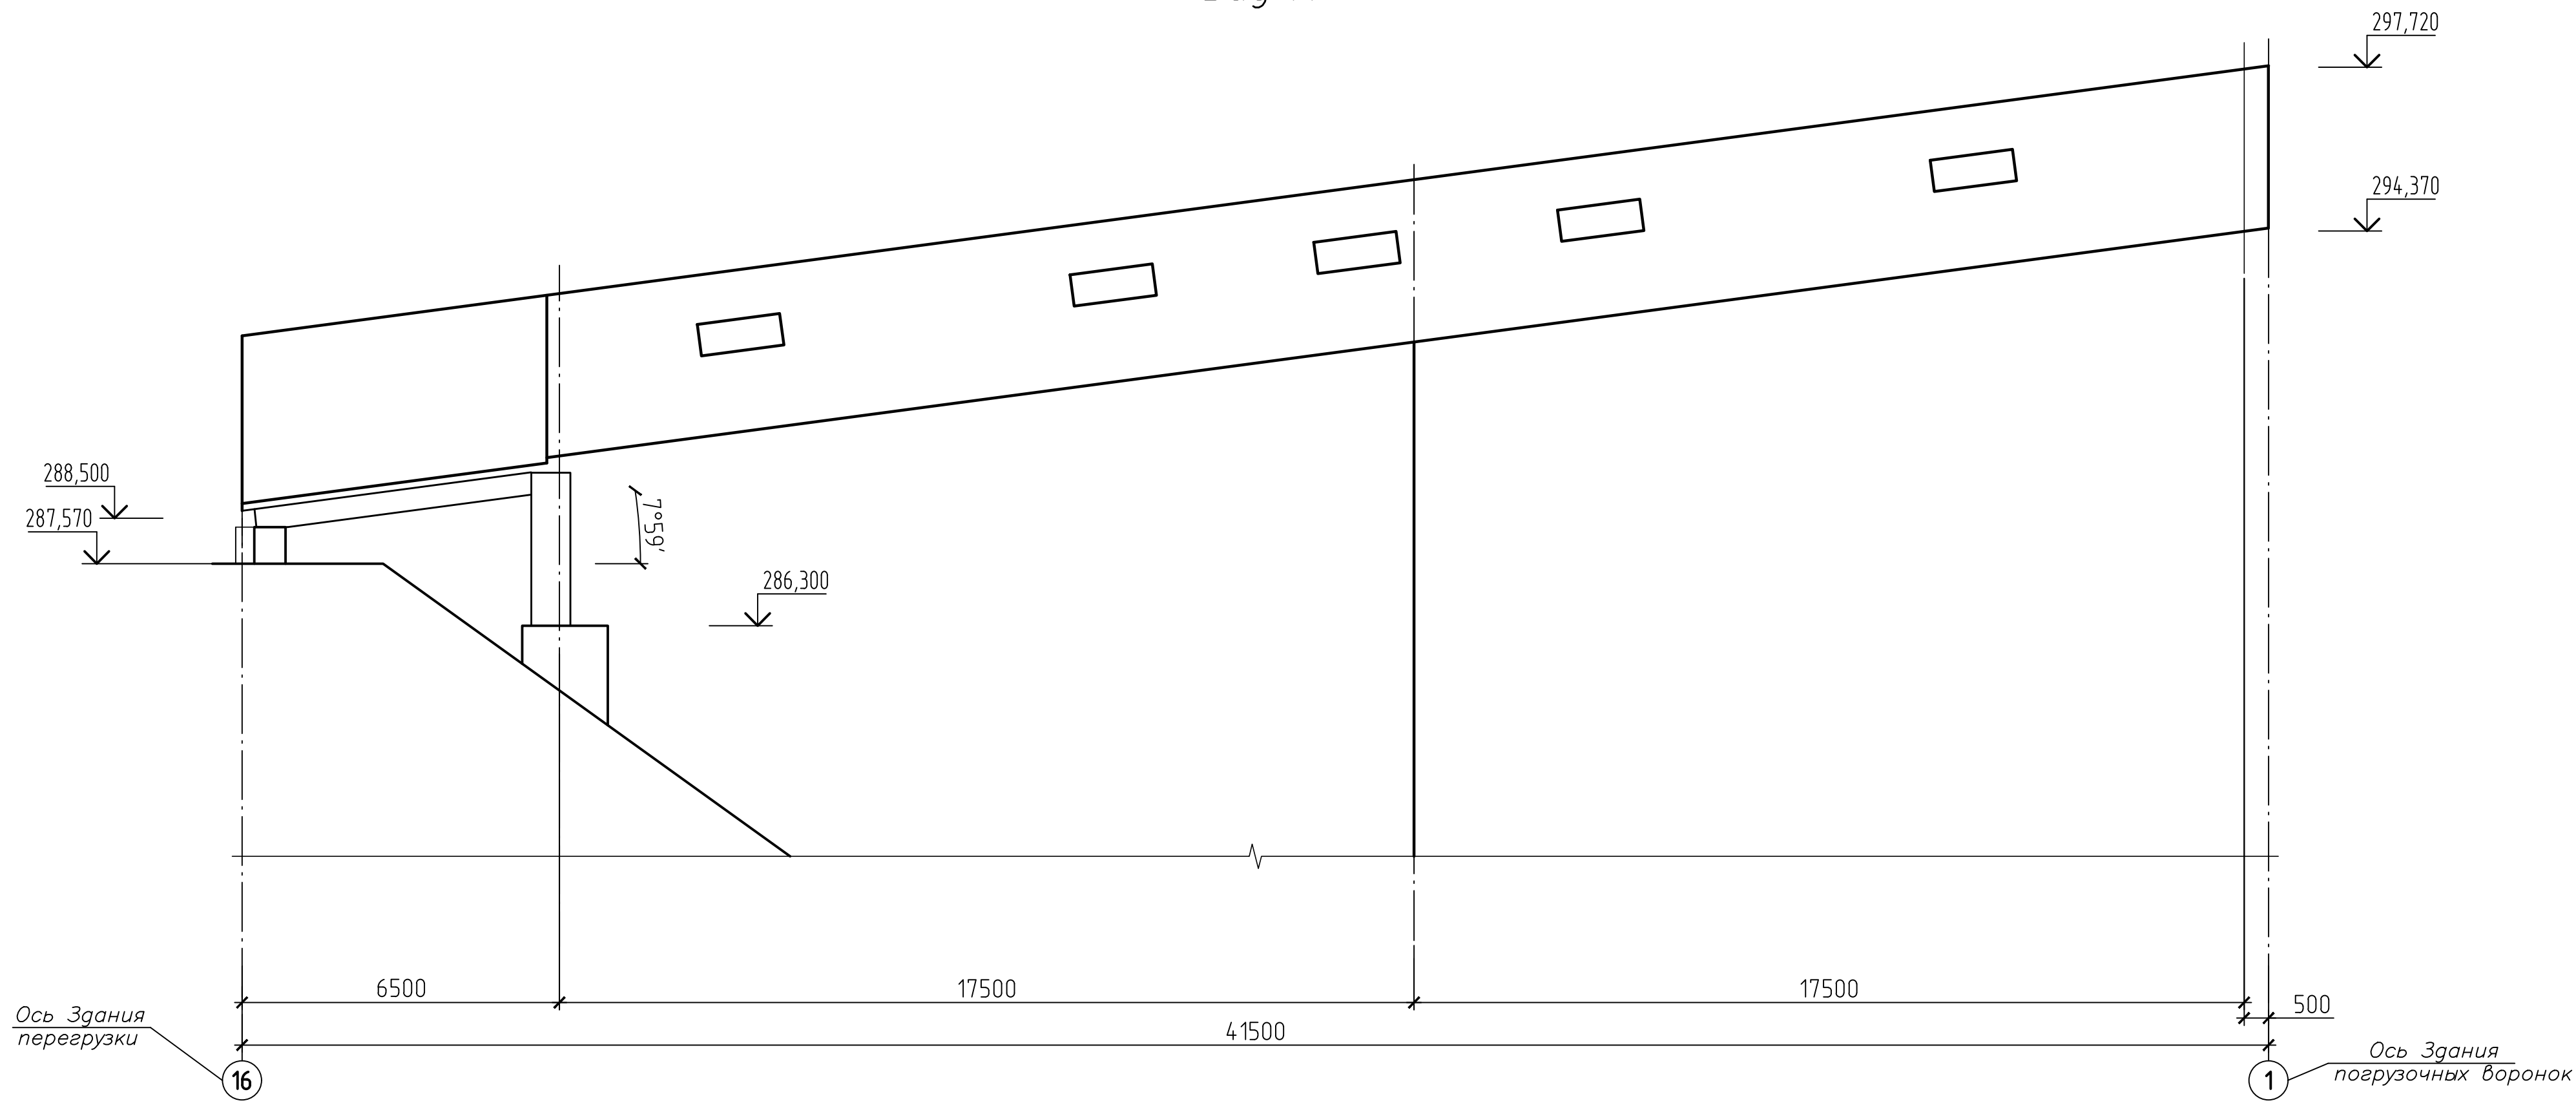


Вид Б

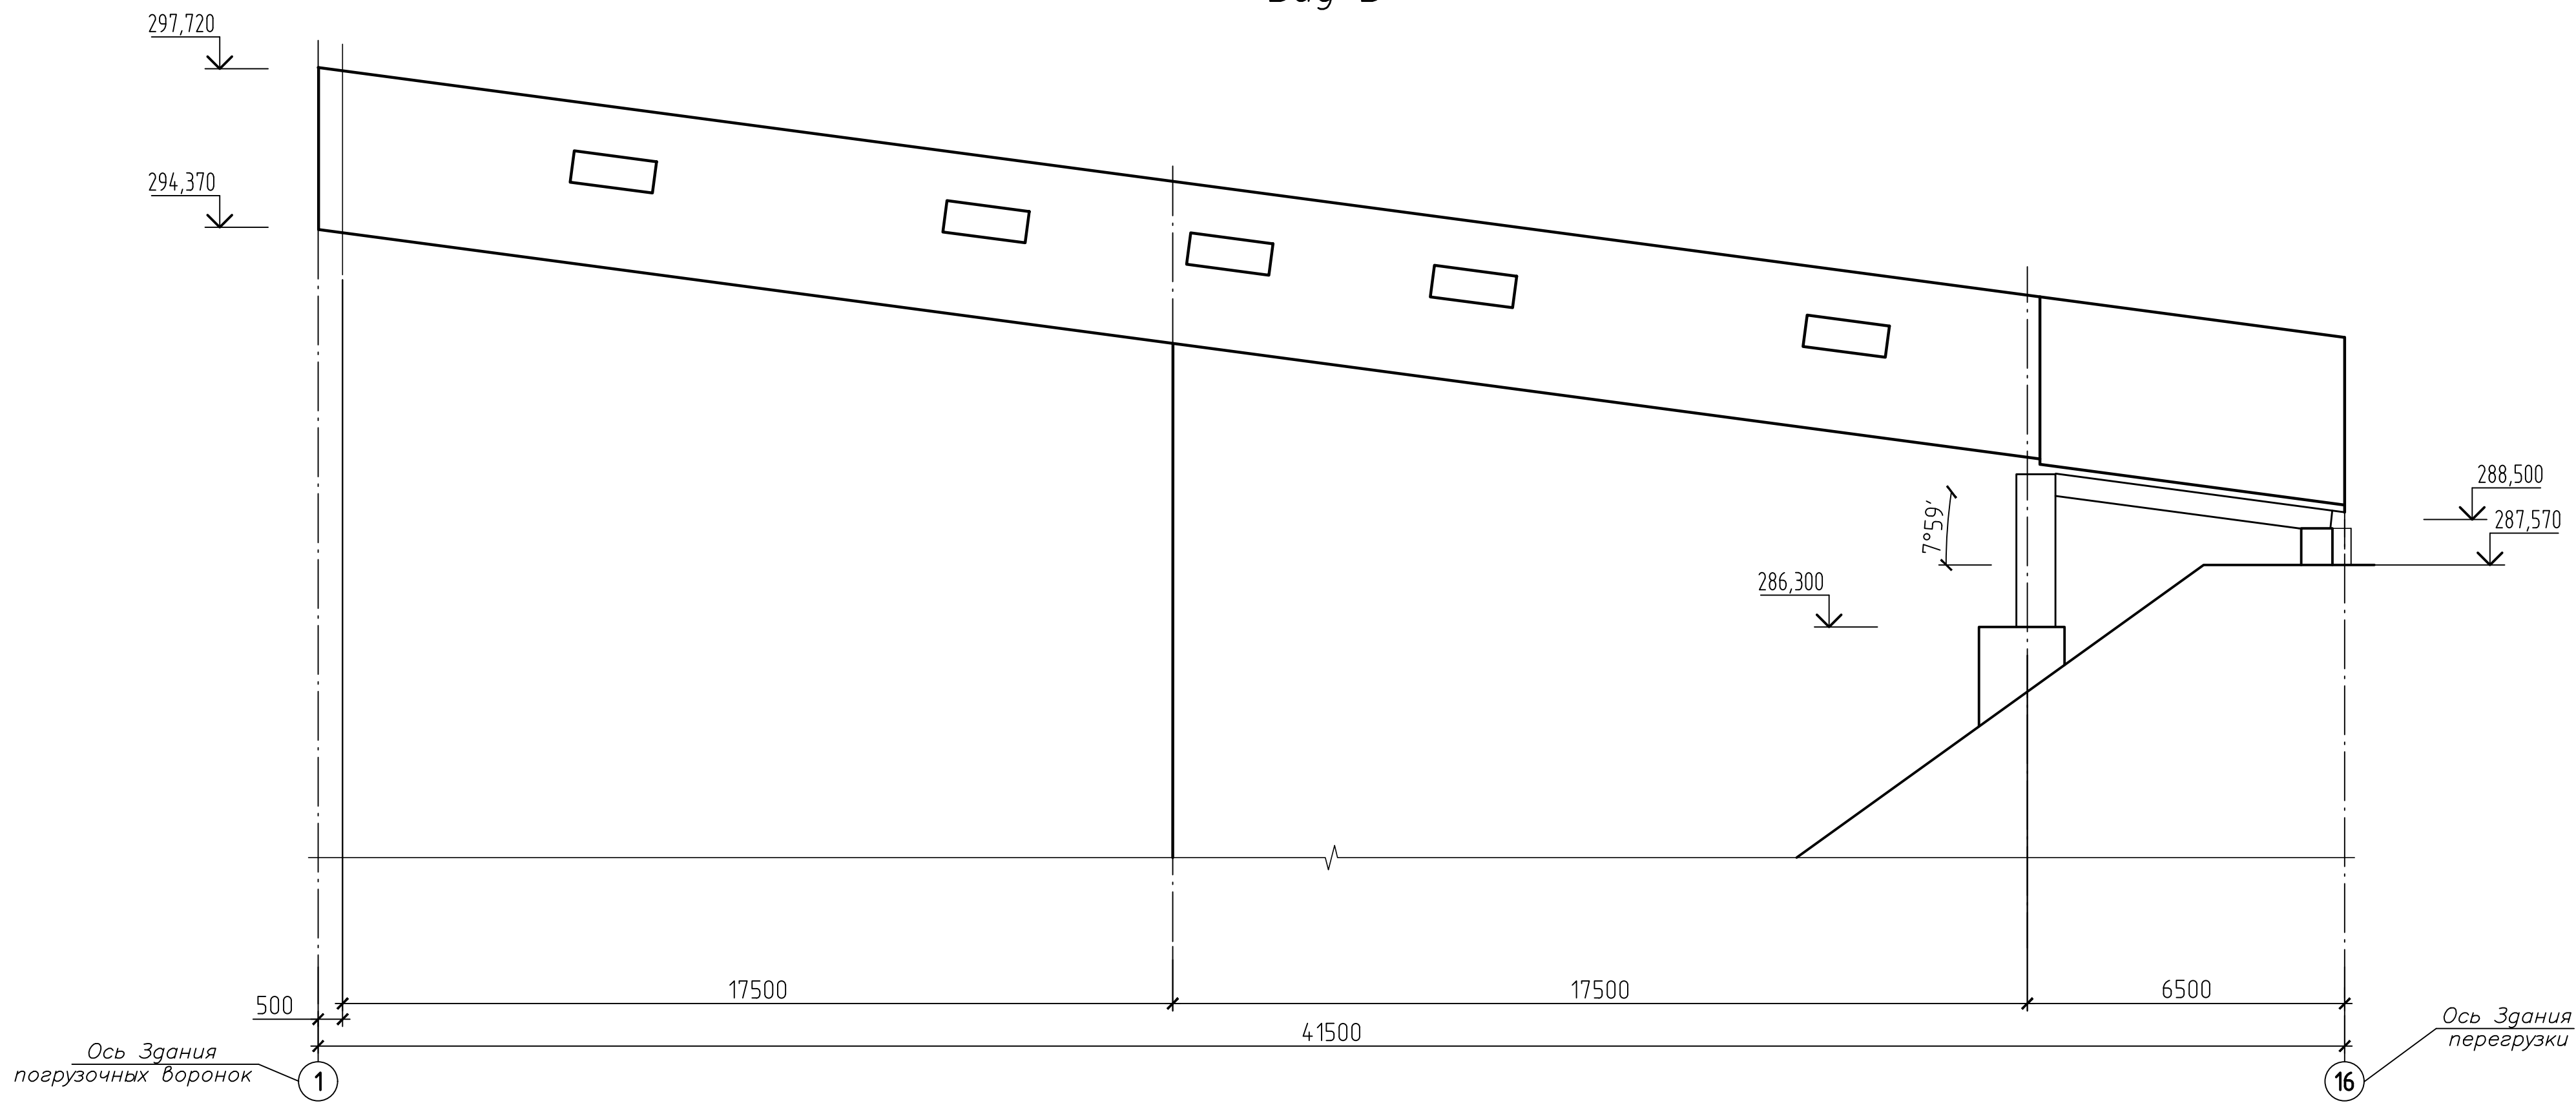


						42-1040/2023-1-4-AP-ГЧ			
						Площадка обогащения угля АО "ОФ "Междуреченская" Технологический комплекс №1			
Изм.	Кол. изм.	Лист	№ док.	Подп.	Дата	Галерея от здания перегрузки №1 на здание погрузки №1	Стадия	Лист	Листов
Разраб.		Кислова		<i>Кислова</i>	26.10.23		П	1	2
Проверил		Иванова		<i>Иванова</i>	26.10.23				
Нач. отд.		Валишевская		<i>Валишевская</i>	26.10.23				
Н.контр.		Газимова		<i>Газимова</i>	26.10.23	Виды А, Б			
ГИП		Кузнецова		<i>Кузнецова</i>	26.10.23				


Разрез 1-1

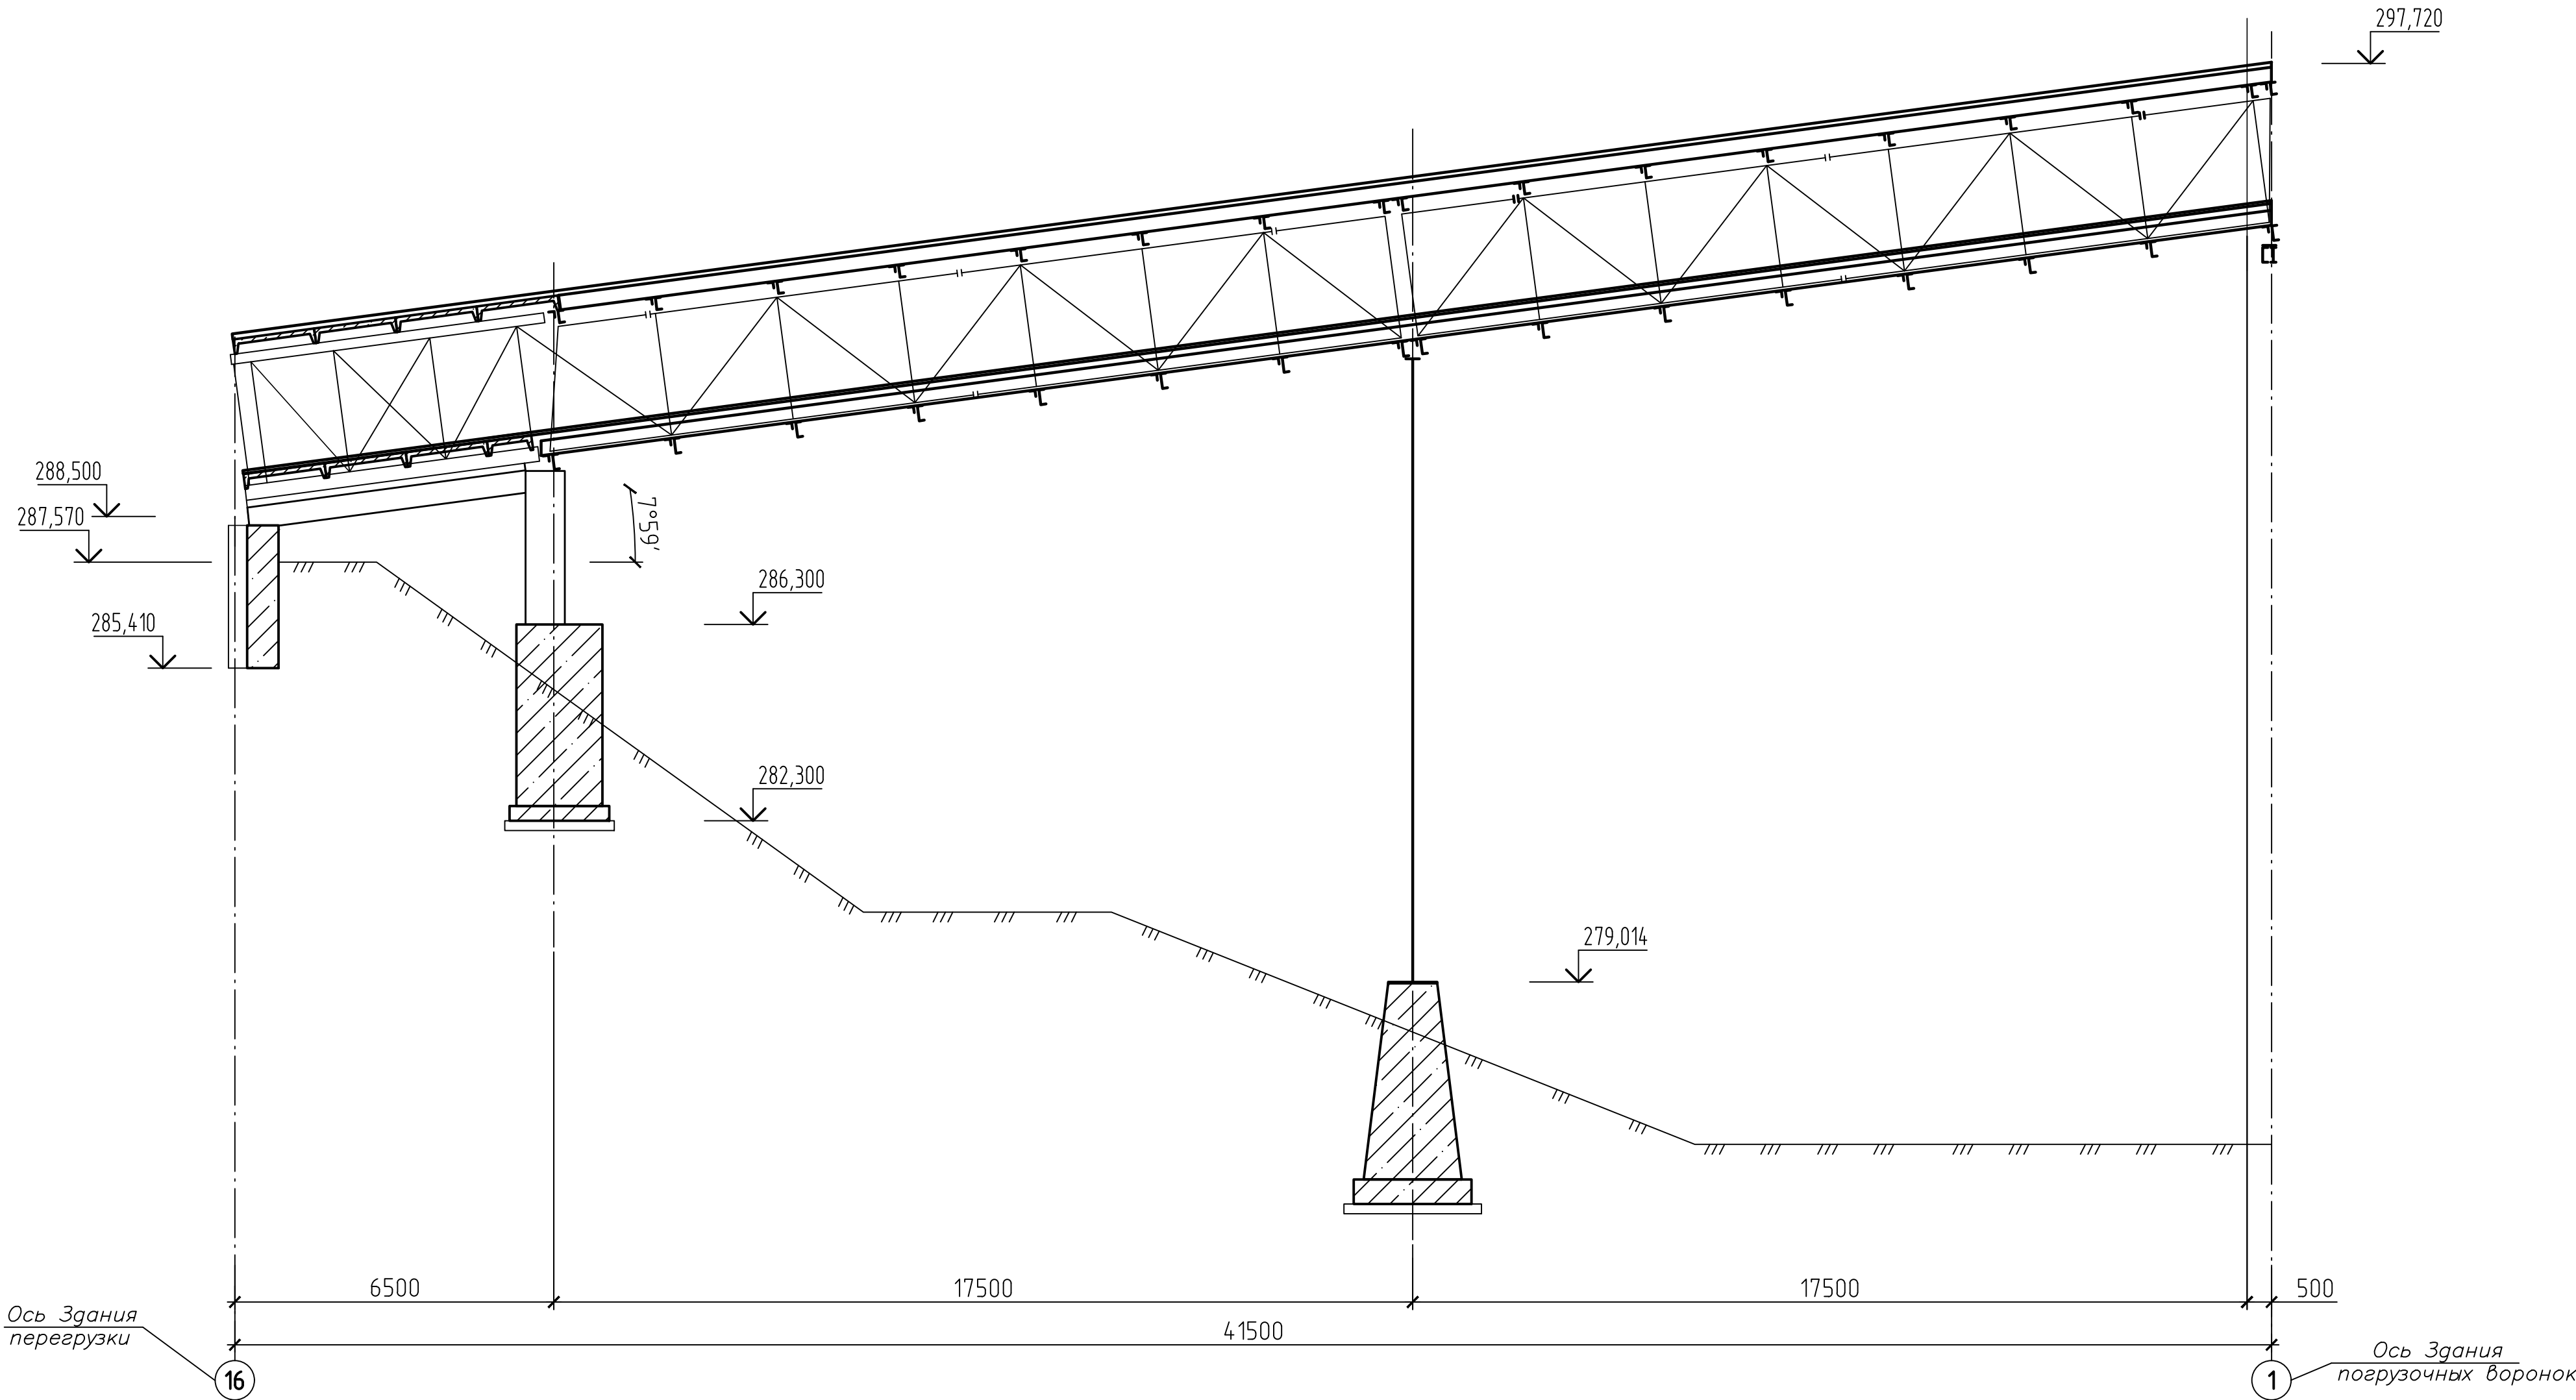

Разрез 2-2

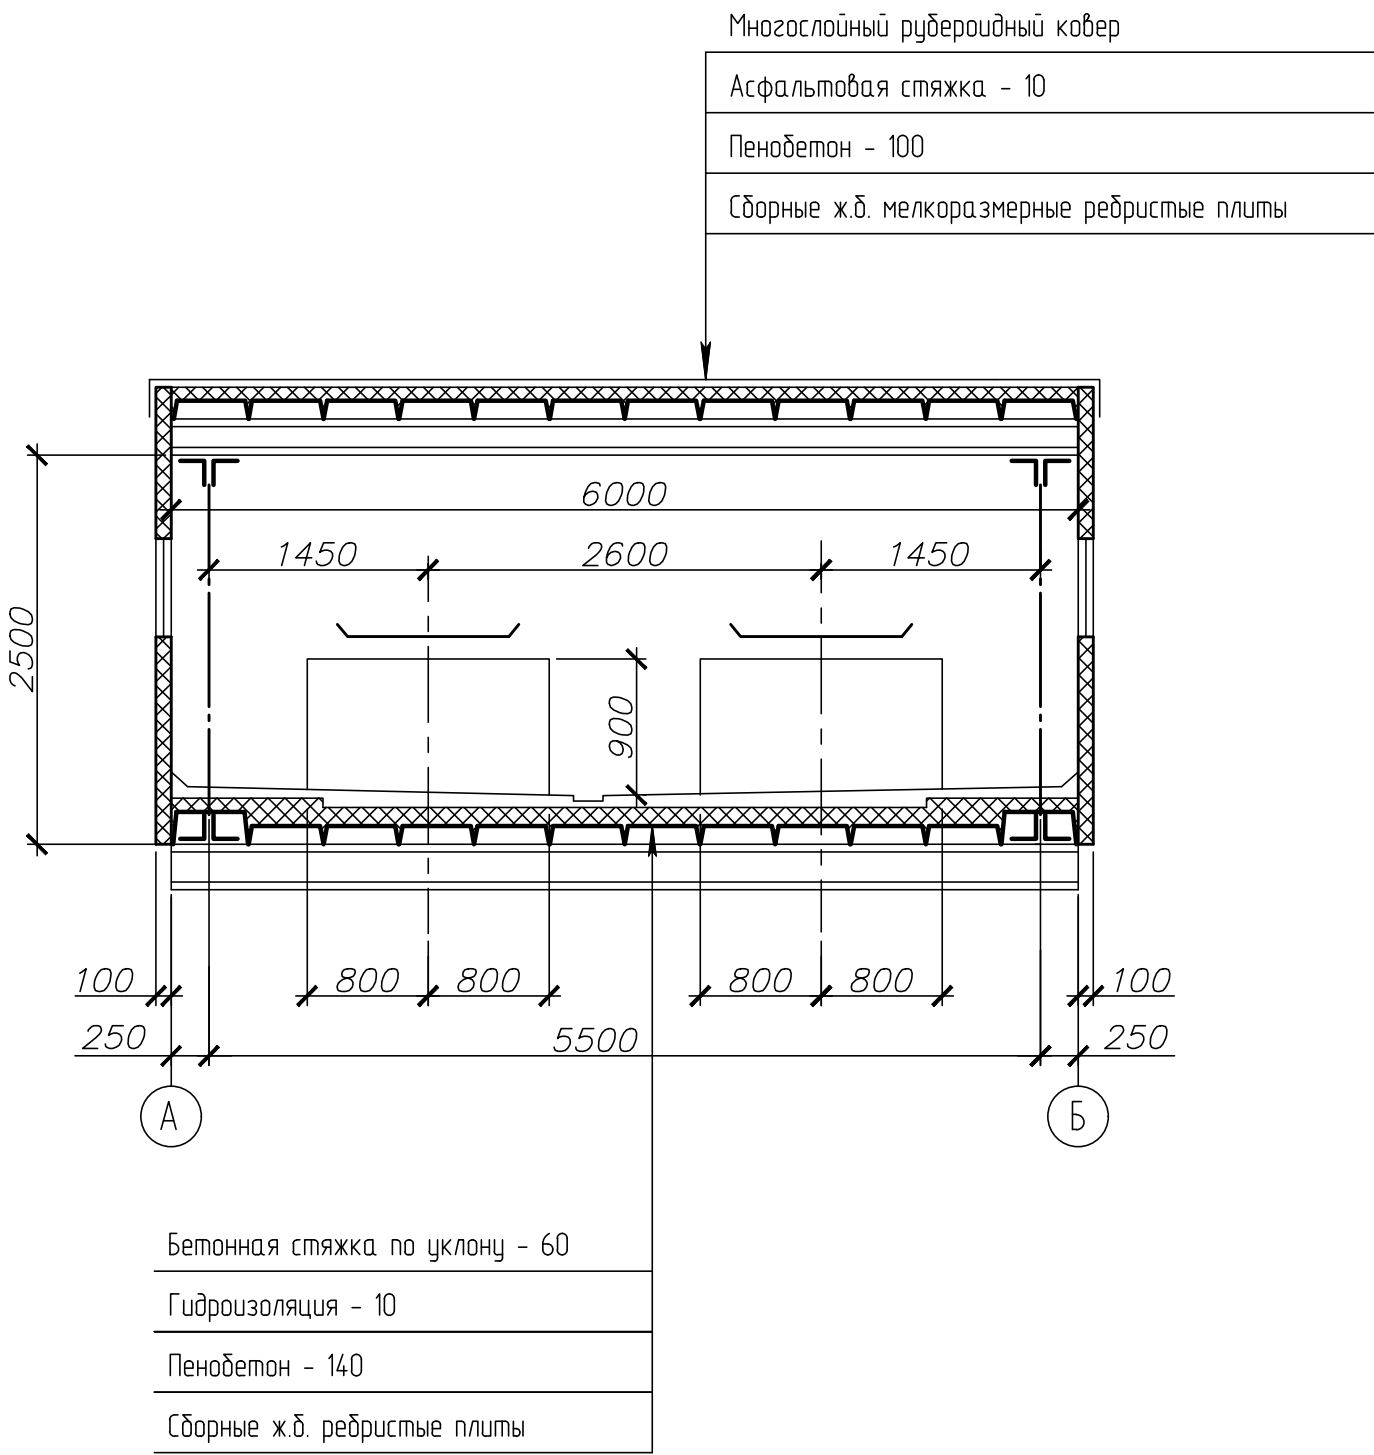

План галереи

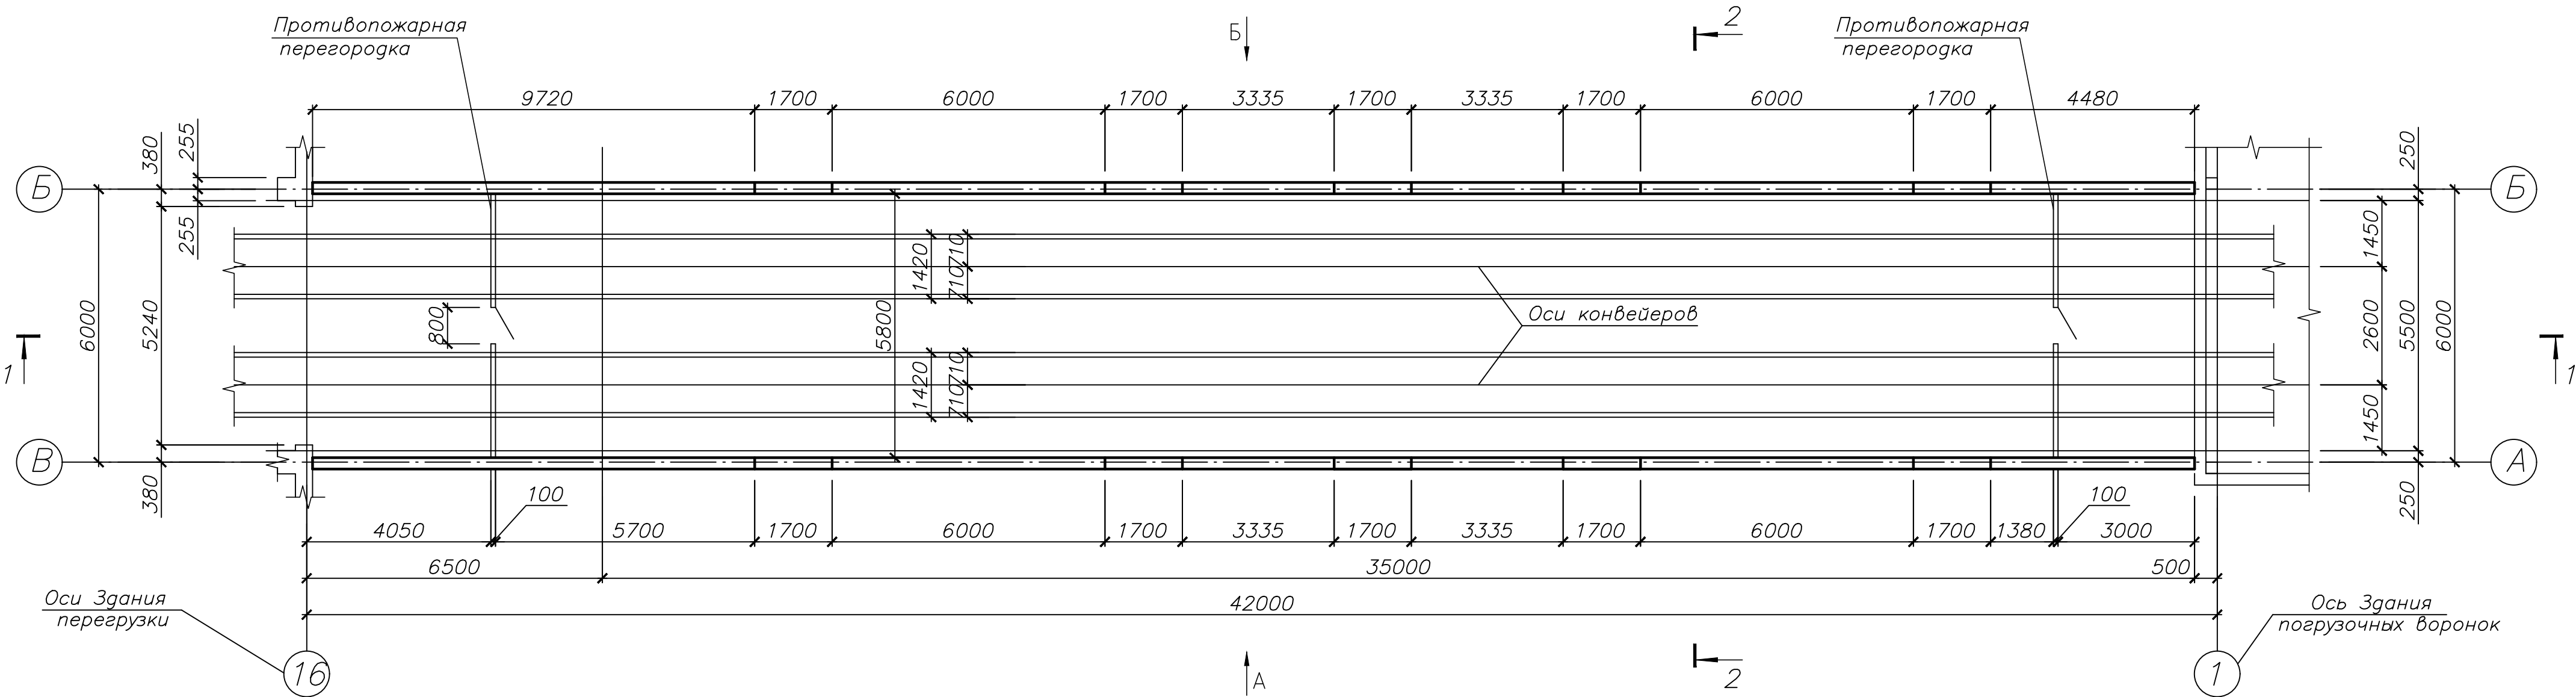


Технико-экономические показатели

Поз.	Наименование показателей	Ед. изм.	Показатели
1	Этажность	эт.	1
2	Площадь застройки	м²	258,08
3	Общая площадь	м²	250,18
4	Строительный объем, в том числе:		
	- надземная часть	м³	779,77
	- подземная часть	м³	-

						42-1040/2023-1-4-AP-ГЧ			
						Площадка обогащения угля АО "ОФ "Междуреченская" Технологический комплекс №1			
Изм.	Кол.ч.	Лист	№ док.	Подп.	Дата	Галерея от здания перегрузки №1 на здание погрузки №1	Стадия	Лист	Листов
Разраб.	Кислова			Кис	26.10.23		П	2	
Проверил	Иванова			Иван	26.10.23				
Нач.отд.	Валишевская			Вали	26.10.23				
Н.контр.	Газитова			Е.гаф	26.10.23	План галереи. Разрезы 1-1, 2-2		 проектный институт	

Фасад 1 - 5

Фасад А - В

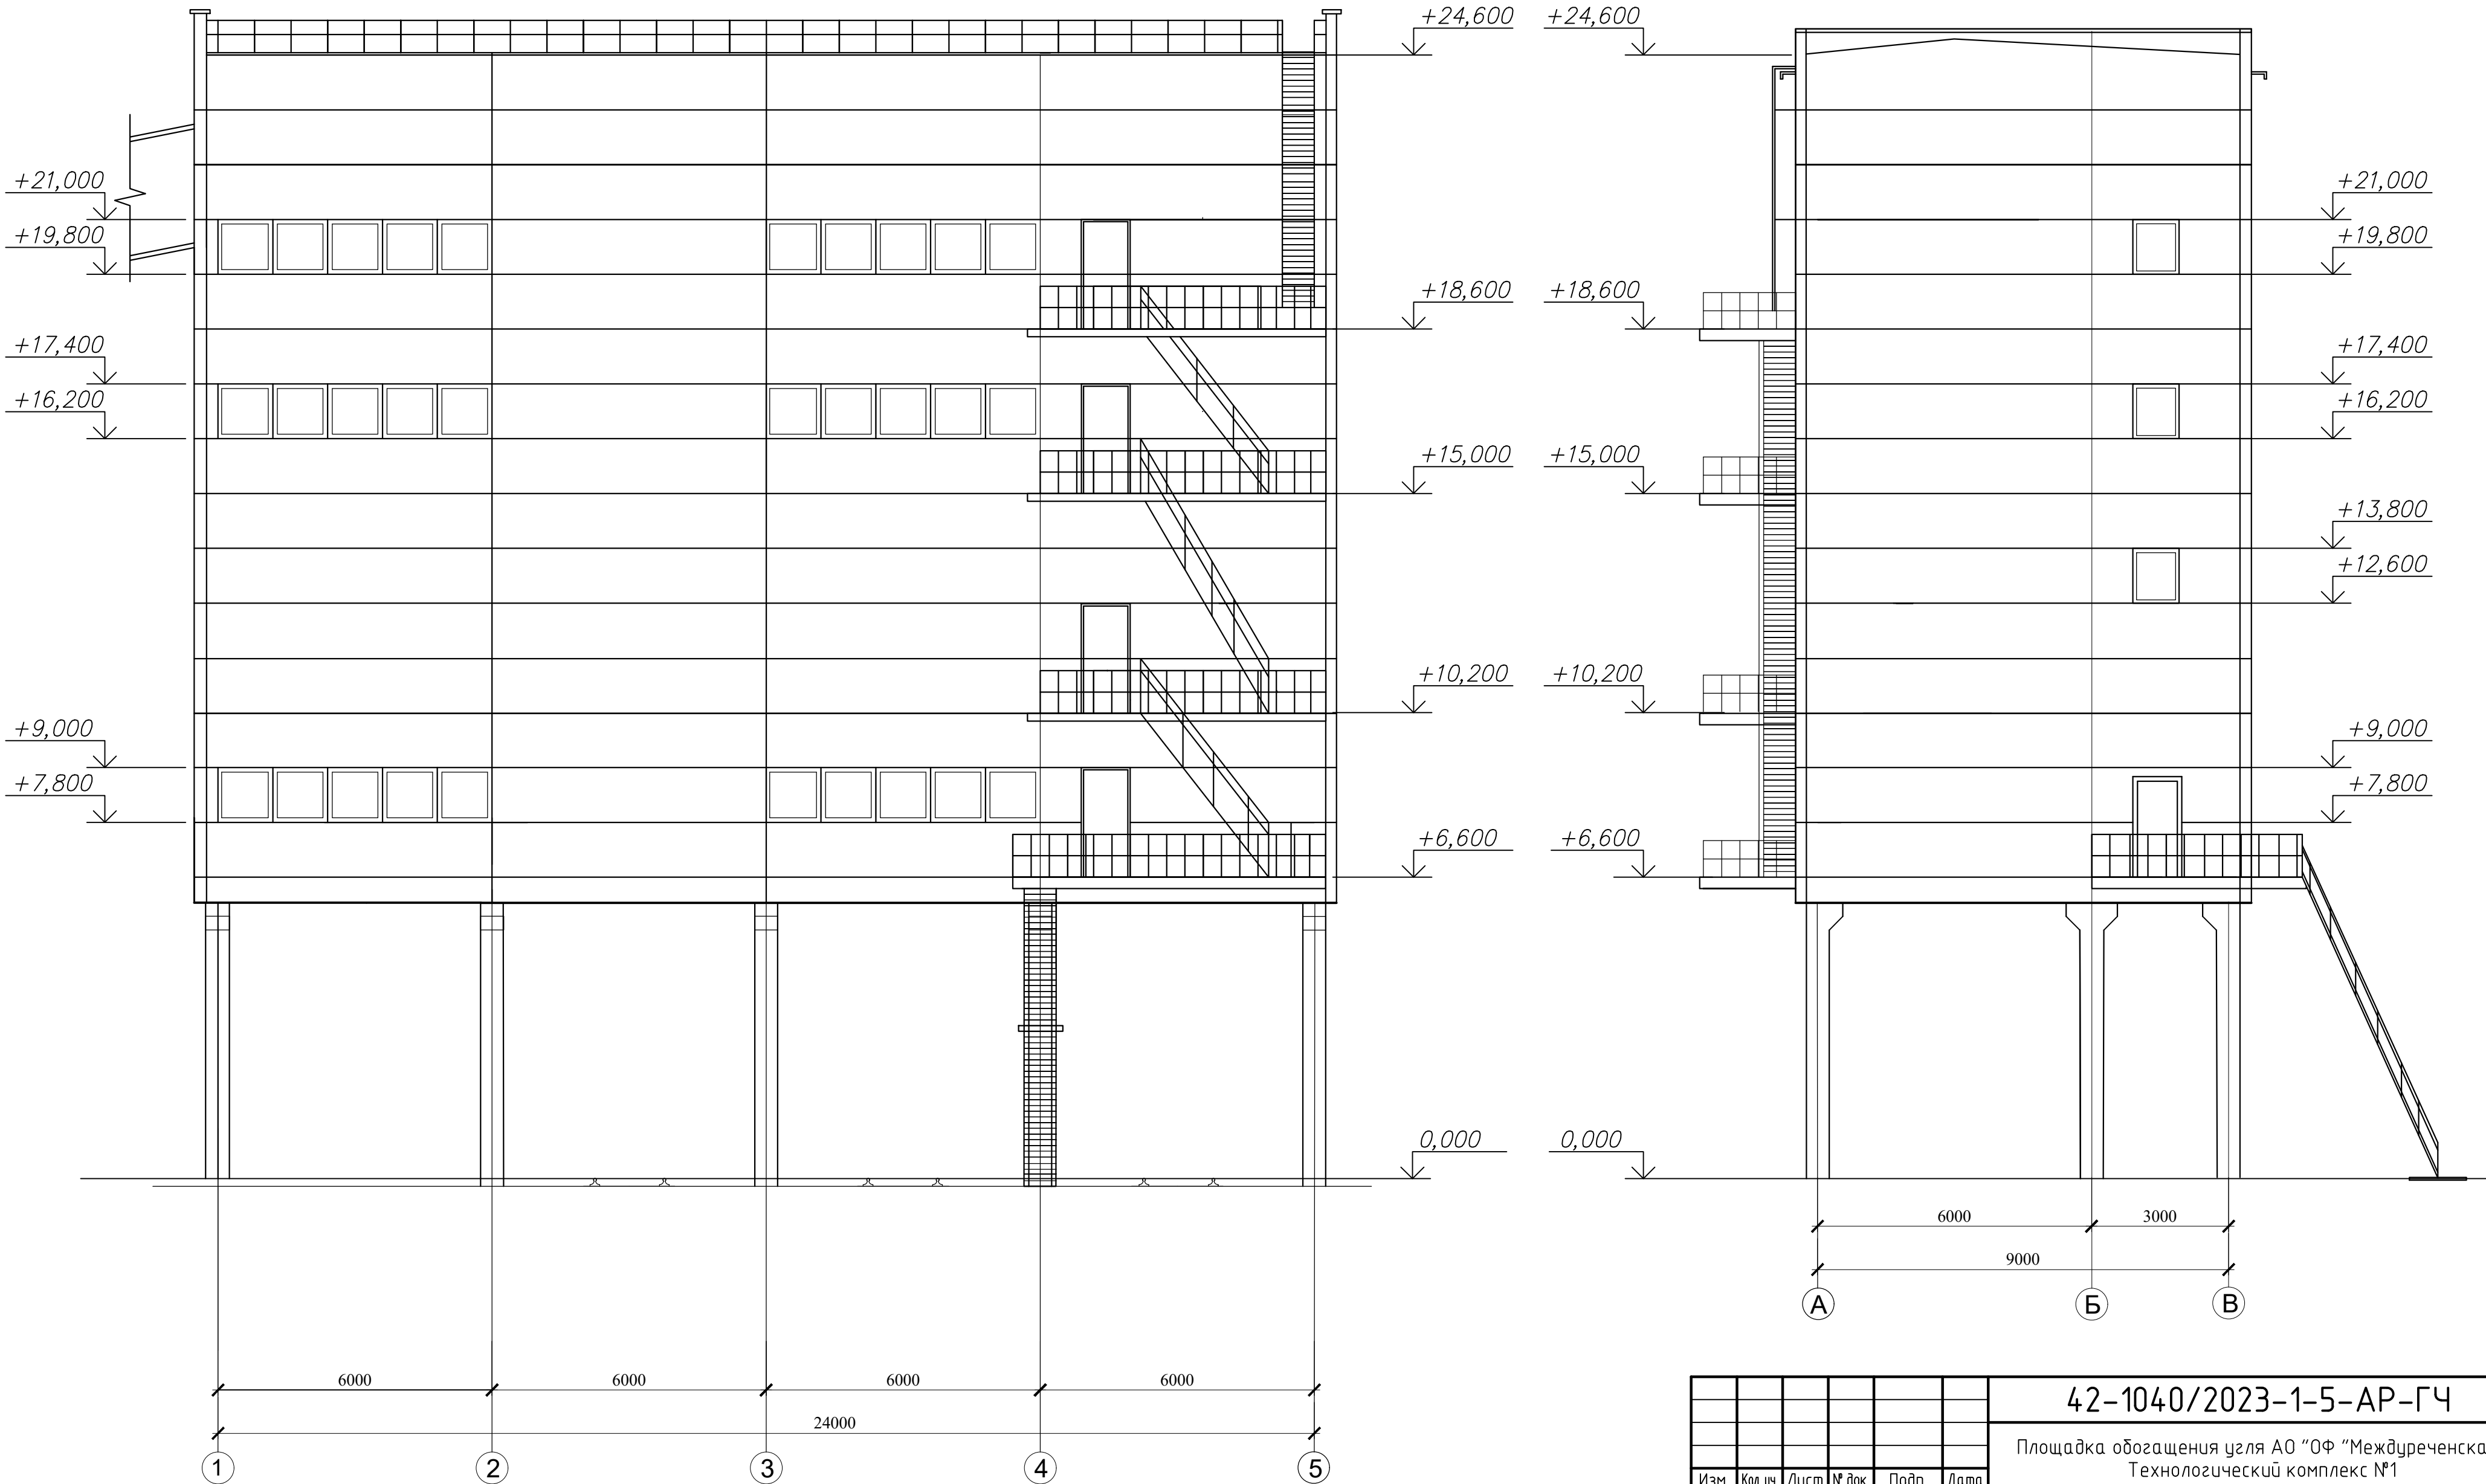


						42-1040/2023-1-5-AP-ГЧ			
						Площадка обогащения угля АО "ОФ "Междуреченская" Технологический комплекс №1			
Изм.	Кол.уч.	Лист	№ док.	Подп.	Дата	Погрузка №1	Стадия	Лист	Листов
Разраб.	Кислова			КС	26.10.23		П	1	5
Проверил	Иванова			ИВ	26.10.23				
Нач.отд.	Валишевская			ВВ	26.10.23				
Н.контр.	Газимова			ГЗ	26.10.23	Фасады 1-5, А-В	 ПРОКОПЬЕВСКИЙ ГОРНО-ПРОЕКТНЫЙ ИНСТИТУТ		
ГИП	Кузнецова			КУ	26.10.23				


Согласовано

Взам. инв. №
Подп. и дата
Инв. № подл.

Фасад 5 - 1

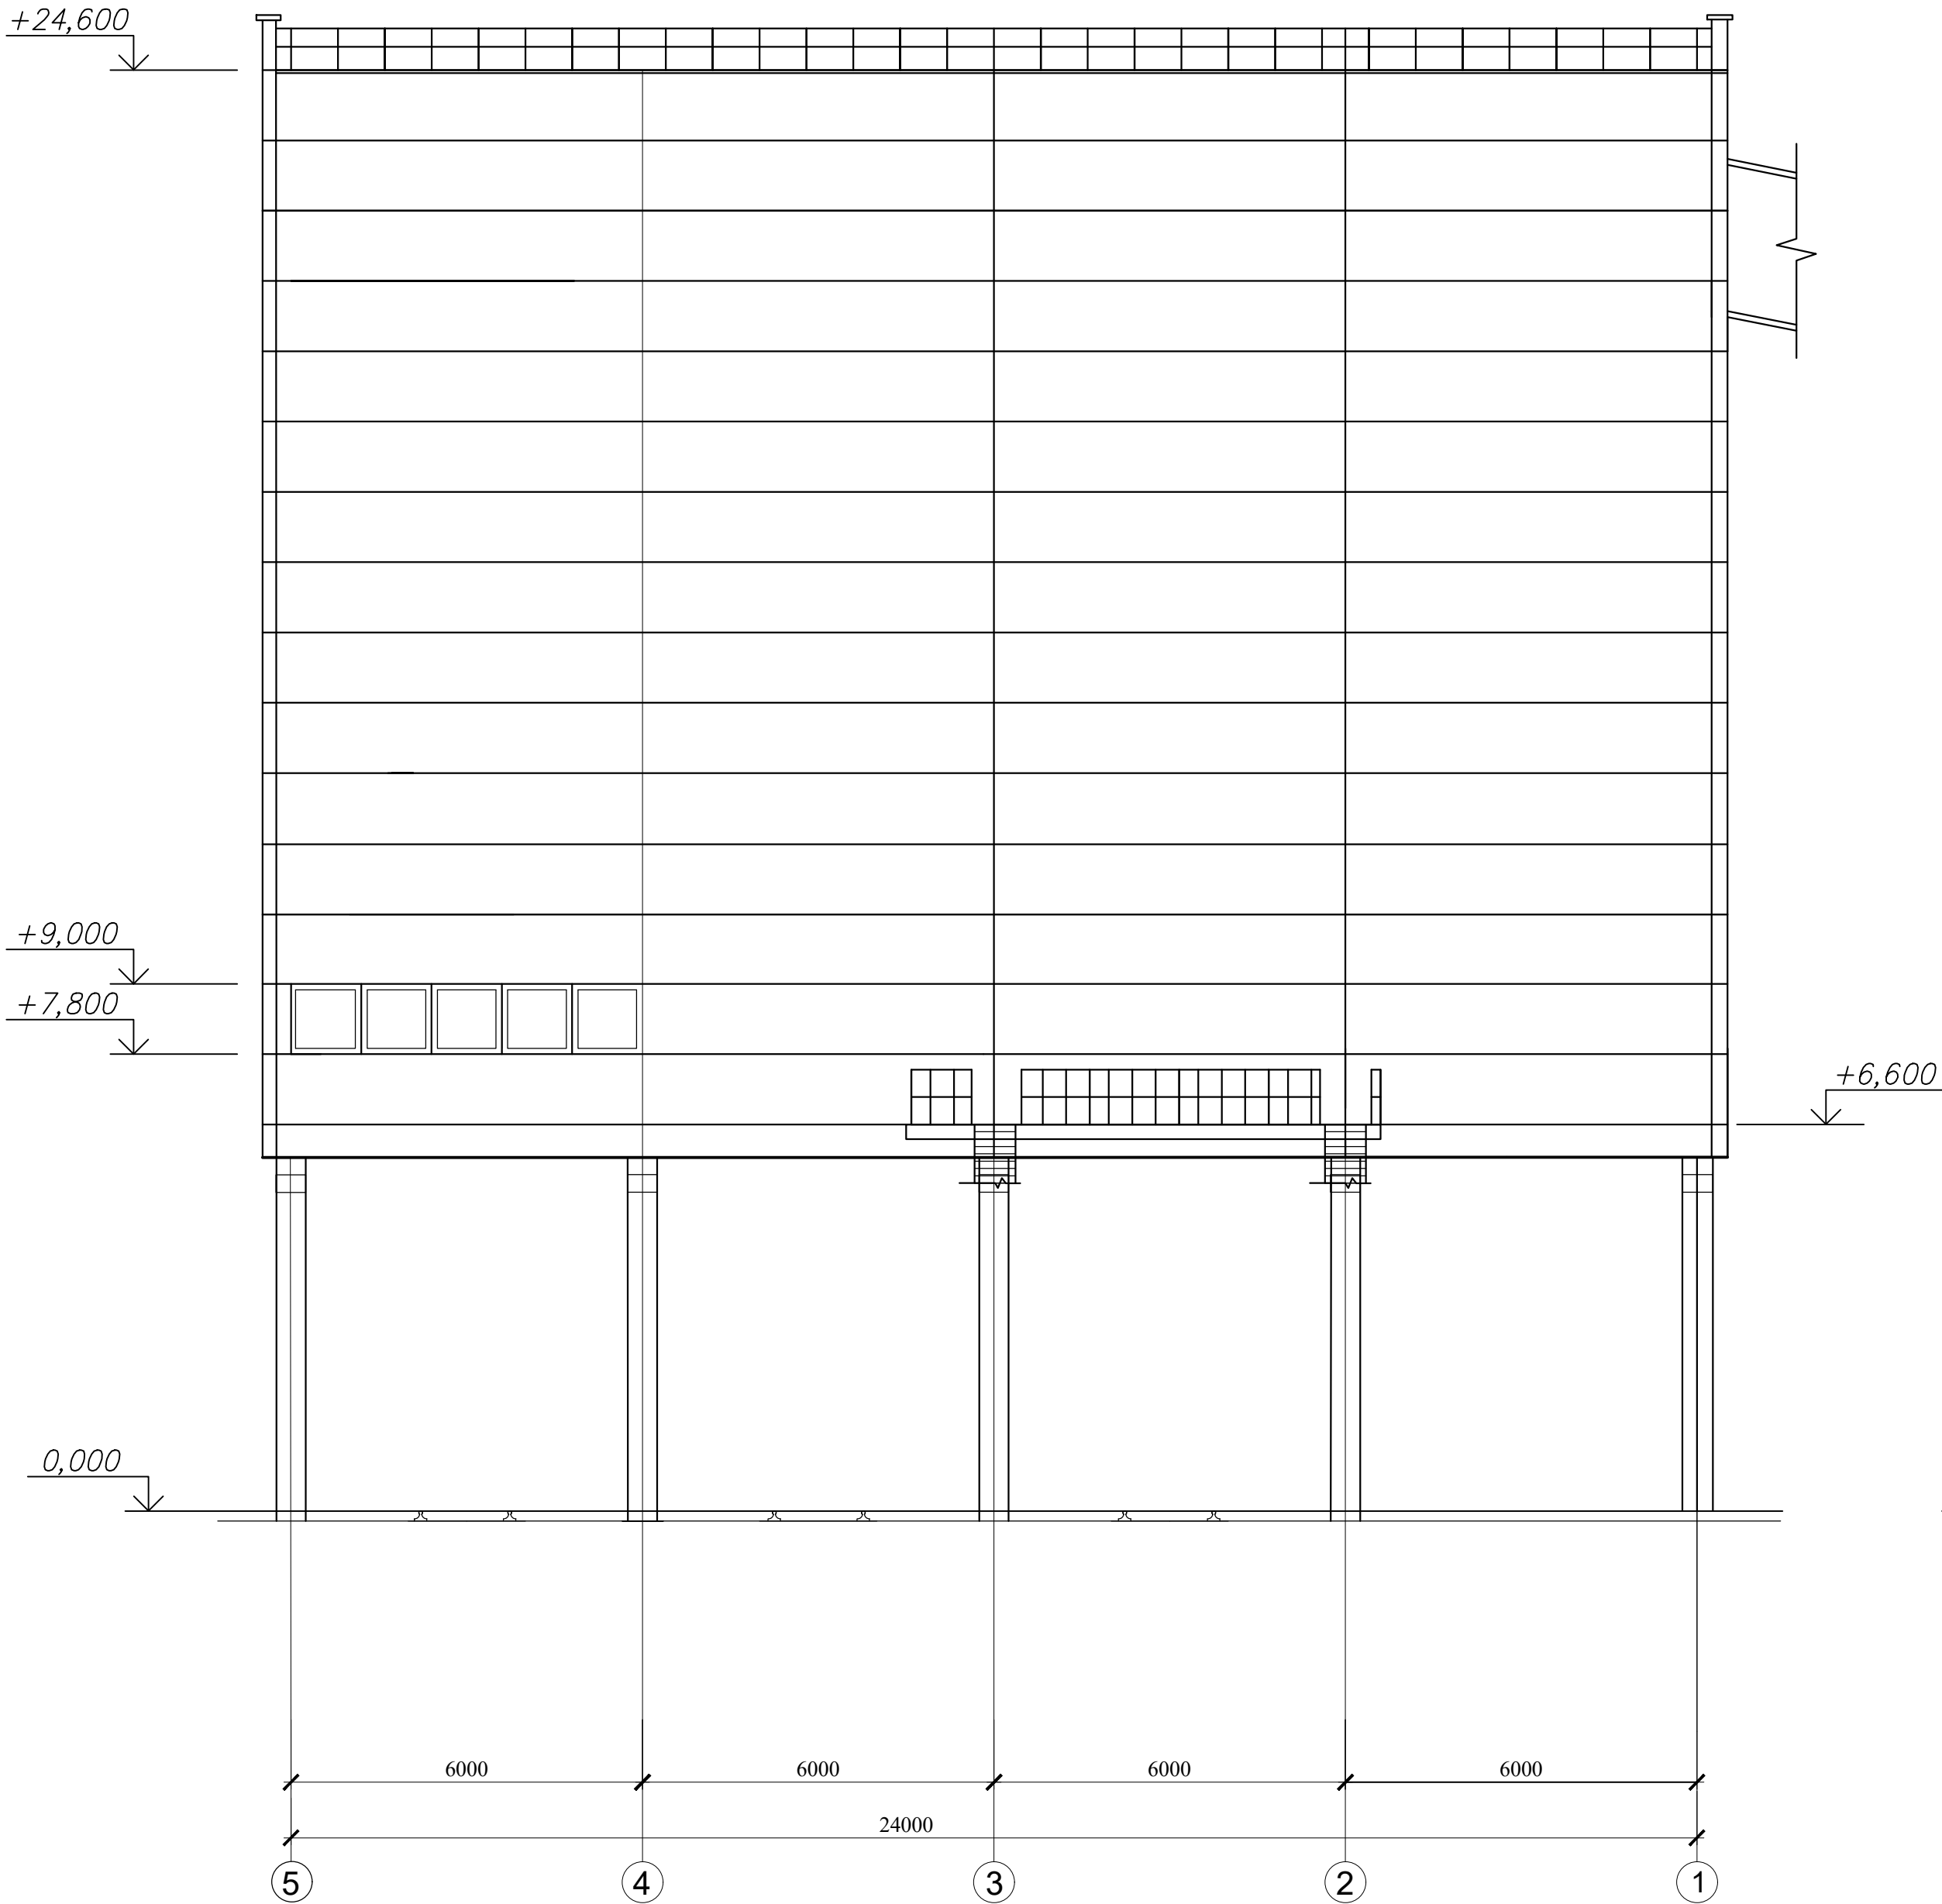

Фасад В - А

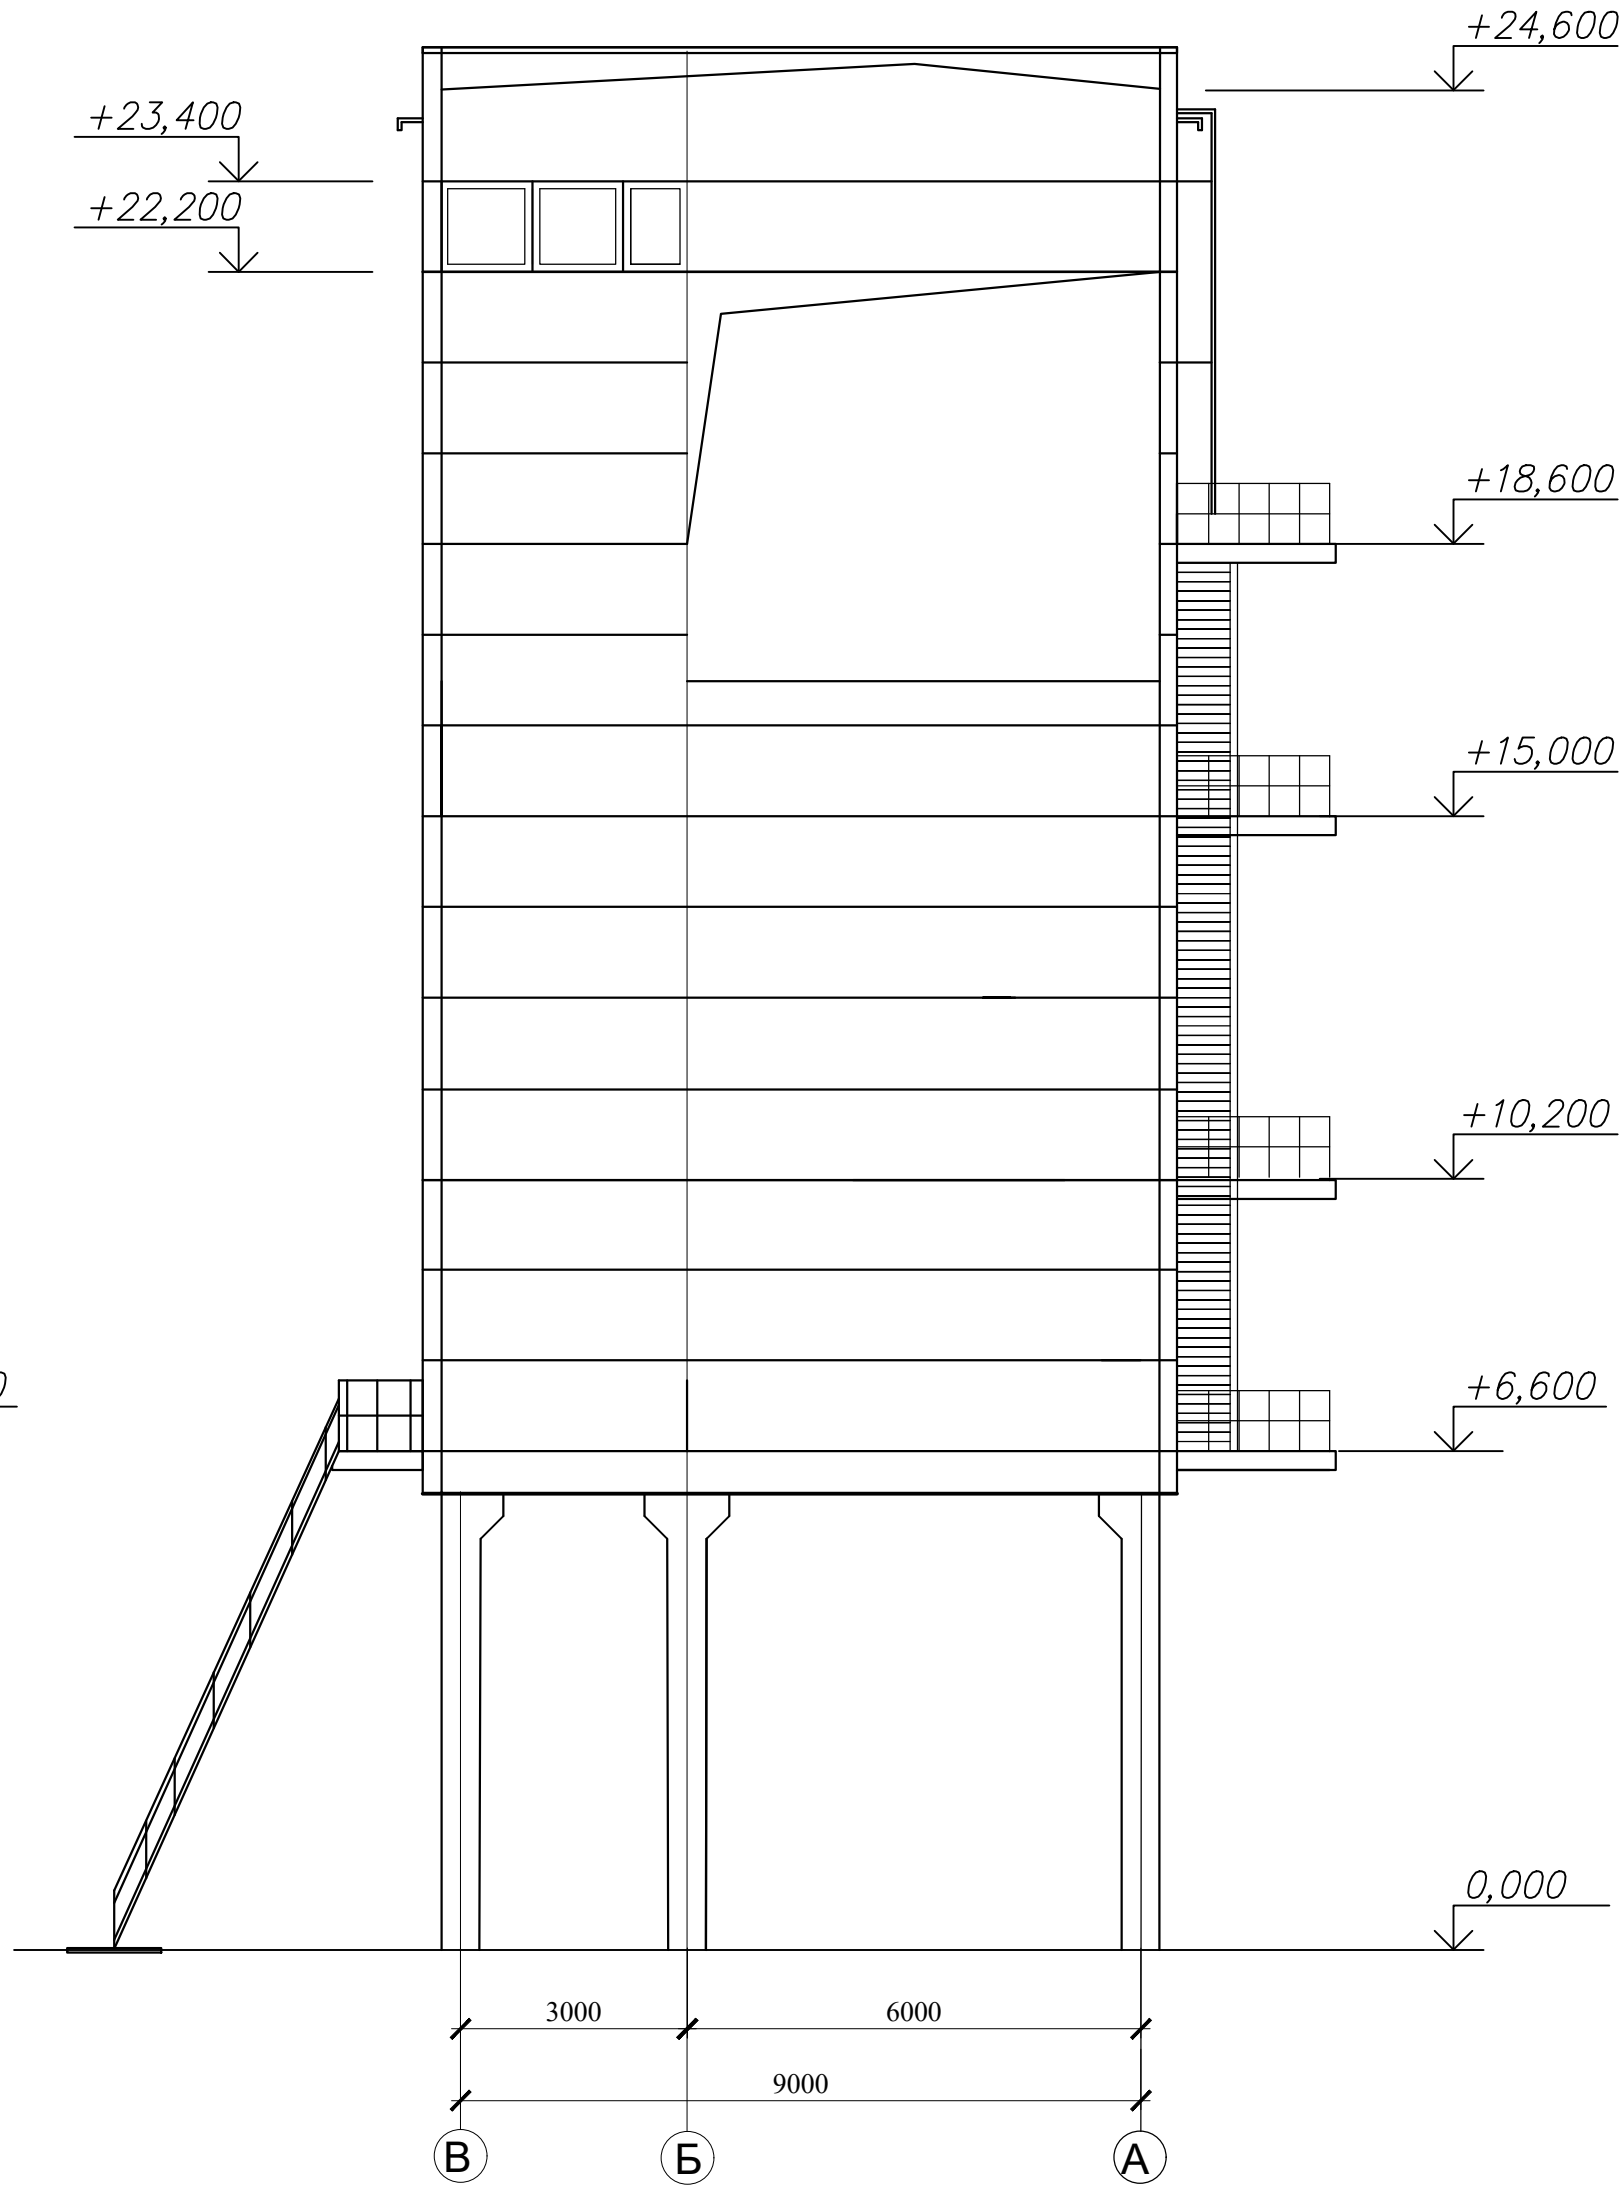

						42-1040/2023-1-5-AP-ГЧ			
						Площадка обогащения угля АО "ОФ "Междуреченская" Технологический комплекс №1			
Изм.	Кол.уч.	Лист	№ док.	Подп.	Дата	Погрузка №1	Стадия	Лист	Листов
Разраб.	Кислова			КС	26.10.23		п	2	
Проверил	Иванова			ИИ	26.10.23				
Нач.отд.	Валишевская			ВВ	26.10.23				
Н.контр.	Газимова			ГГ	26.10.23	Фасады 5-1, В-А	 ПРОКОПЬЕВСКИЙ ГОРНО-ПРОЕКТНЫЙ ИНСТИТУТ		

Technical drawing of a building floor plan showing a grid of columns and beams. The grid is labeled with letters A, Б, В from bottom to top and numbers 1, 2, 3, 4, 5 from left to right. Dimensions are given in millimeters: 6000 mm between columns, 9000 mm between beams, and 24000 mm total width. The drawing includes structural symbols for columns and beams, and a section line A-A.


Architectural floor plan of a building with a central staircase and four rectangular rooms. The plan includes detailed dimensions for walls, windows, doors, and furniture. A grid system with letters A, B and numbers 1, 2, 3, 4, 5 is used for reference. Section lines 1-1 are indicated at the top and bottom center. The staircase is located in the upper central part of the plan. Each of the four rooms contains a rectangular table (270*270) and four chairs. The overall dimensions are 24000 by 9000.

Поз.	Наименование показателей	Ед. изм.	Показатели
1	Этажность	эт.	4
2	Площадь застройки	м ²	213,50
3	Общая площадь	м ²	661,79
4	Строительный объем, в том числе:		
	– надземная часть	м ³	3975,53
	– подземная часть	м ³	–


						42-1040/2023-1-5-AP-ГЧ			
						Площадка обогащения угля АО "ОФ "Междуреченская" Технологический комплекс №1			
Изм.	Кол.уч.	Лист	№ док.	Подп.	Дата	Погрузка №1	Стадия	Лист	Листов
Разраб.		Кислова	<i>Ки</i>	26.10.23			П	З	
Проверил		Иванова	<i>ИИ</i>	26.10.23					
Нач.отд.		Валишевская	<i>ВВ</i>	26.10.23					
Н.контр.		Газитова	<i>ГГ</i>	26.10.23		Планы на отм. 0,000, -6,600.	 ПРОКОПЕВСКИЙ ГОРНО-ПРОЕКТНЫЙ ИНСТИТУТ		

Согласовано					
Изм.	№	Подп.	и дата	Взам. инв. №	
Инв. № подл.					

План на отм. 11,400

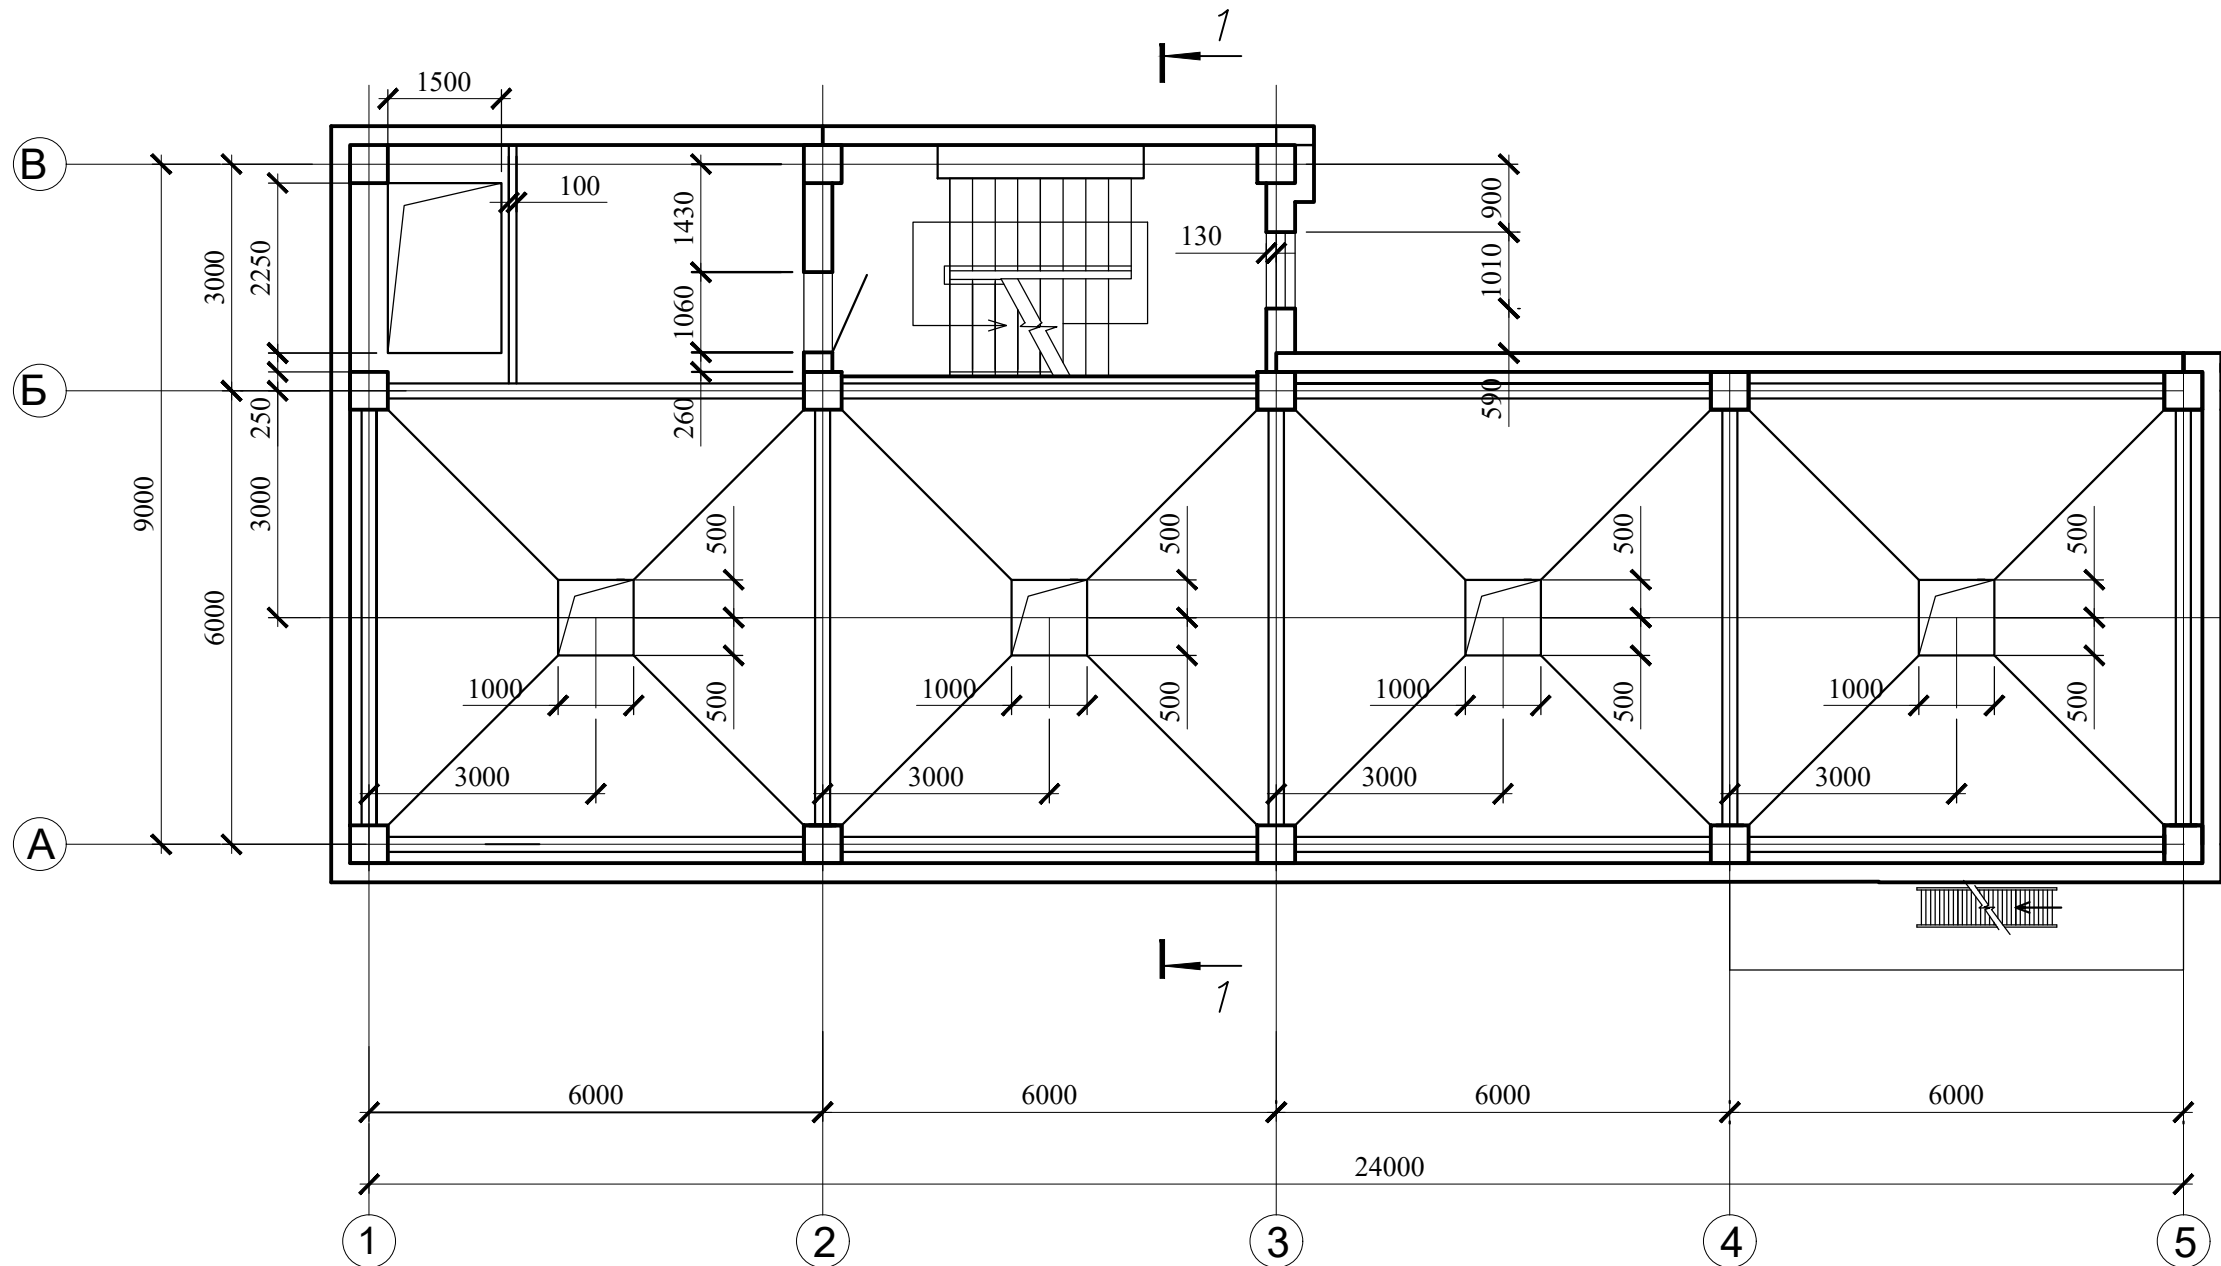


План на отм. 15,000

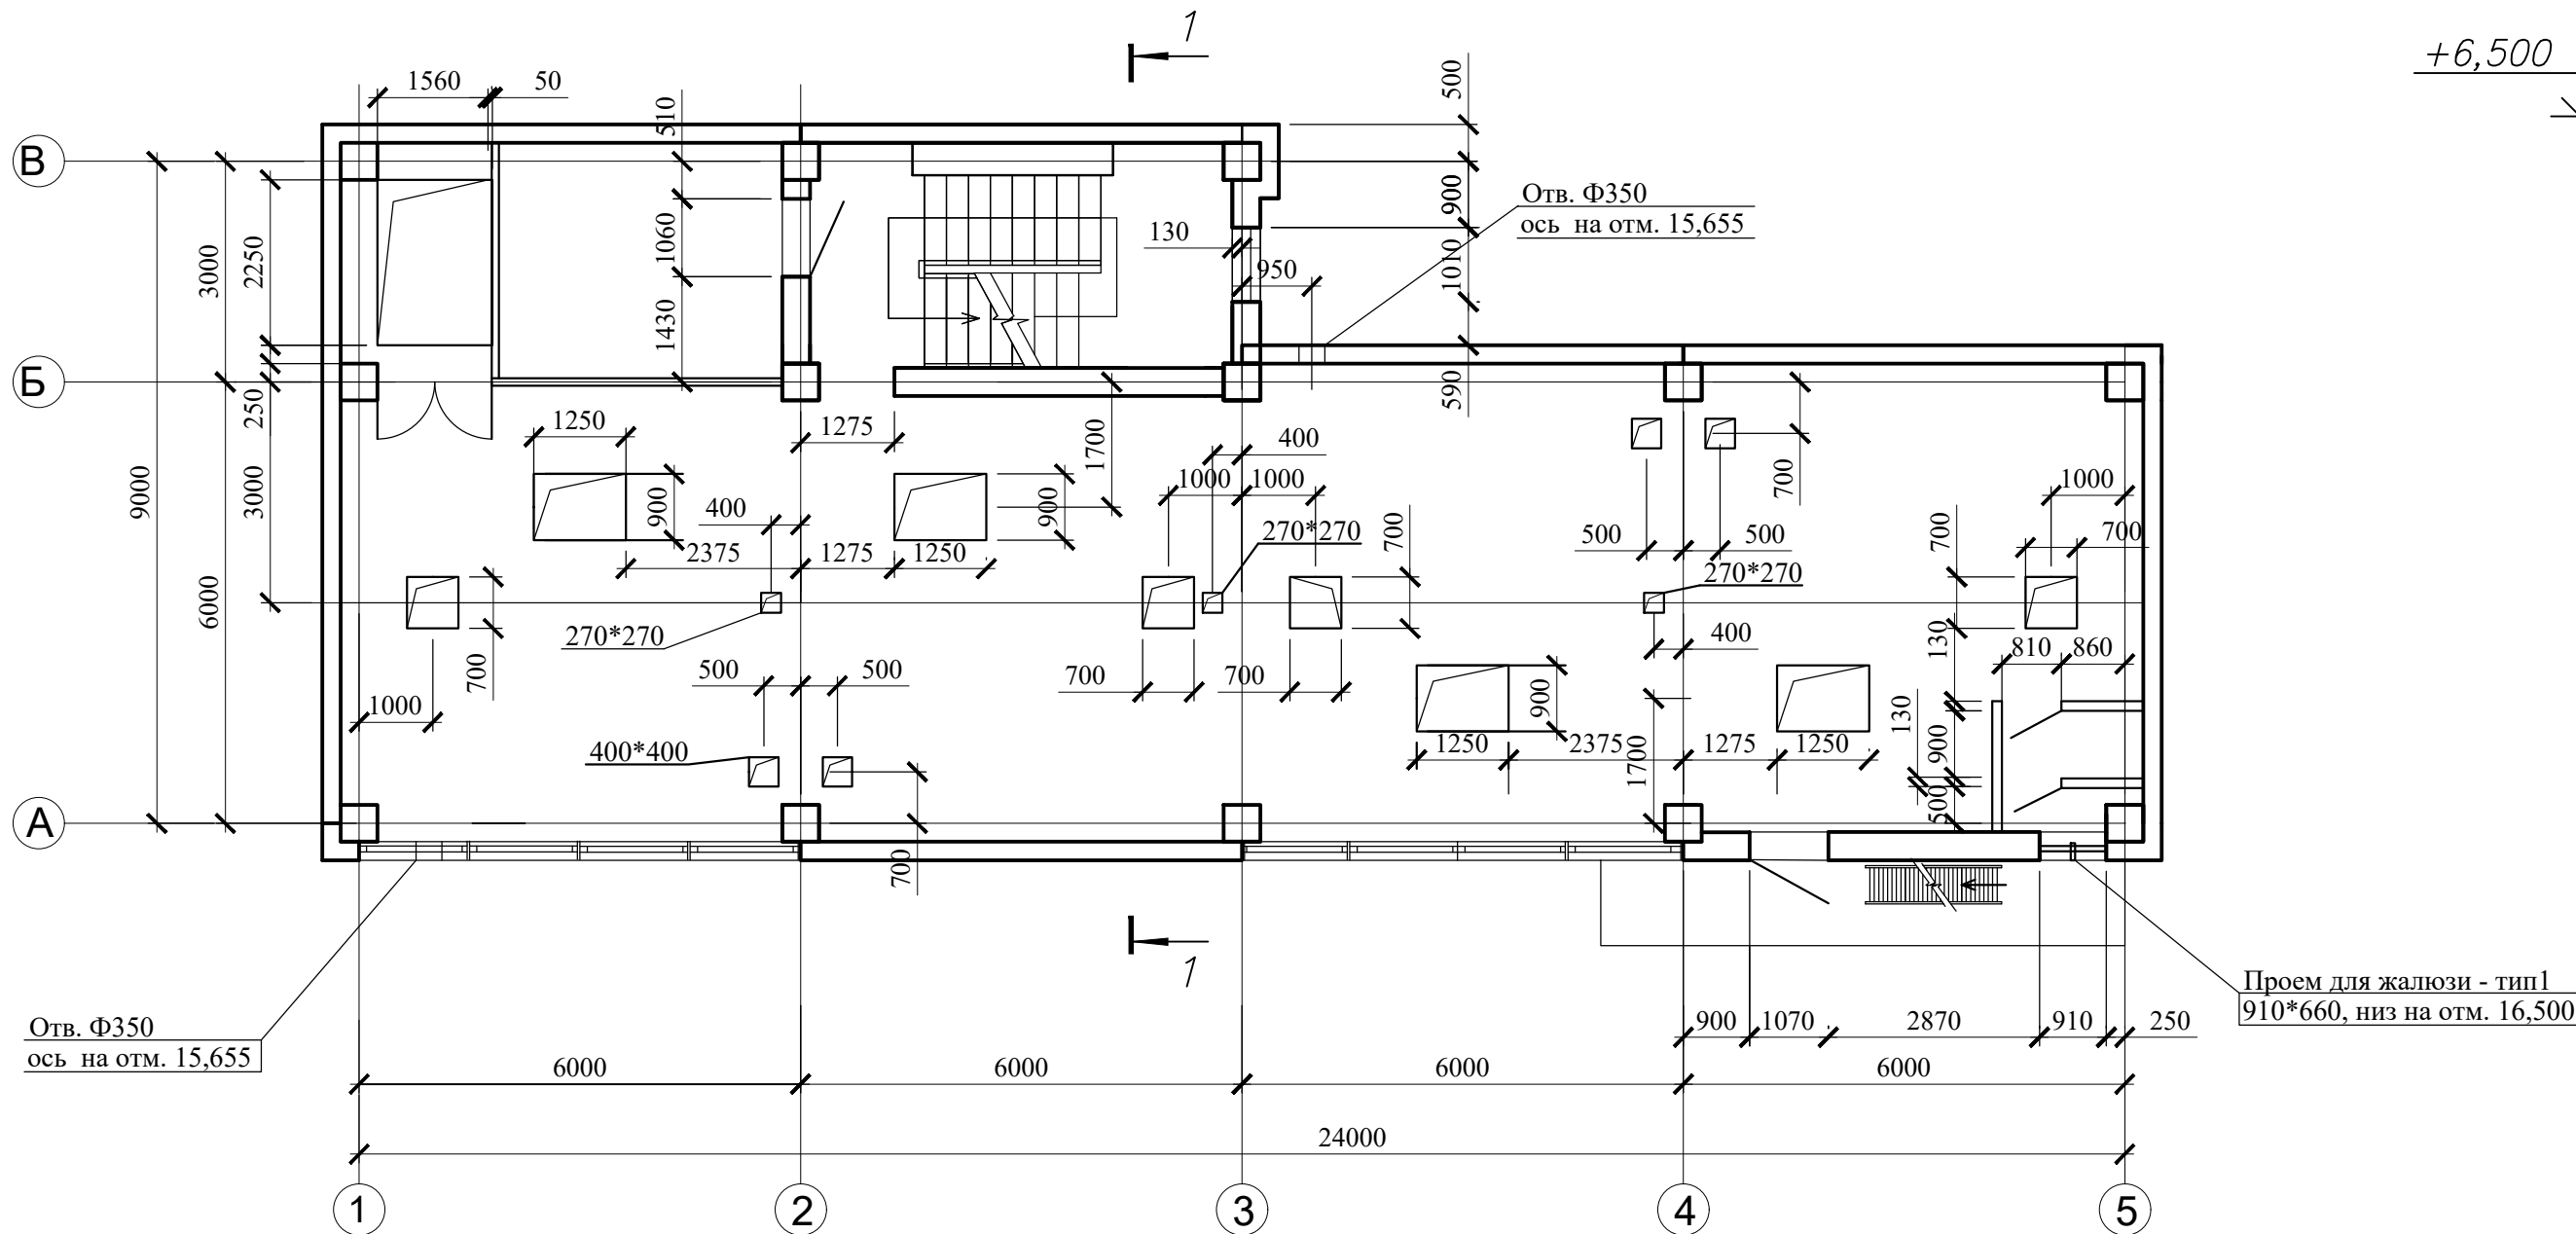

1 слой руберойда марки Р4 на
2 слоя руберойда марки РМ на кровельной мастике
Асфальтовая стяжка 10мм
Утеплитель термополит с d=550кг/м3-130
Сборные преднапряженные ж/б плиты по сборным ж/б балкам

Разрез 1-1

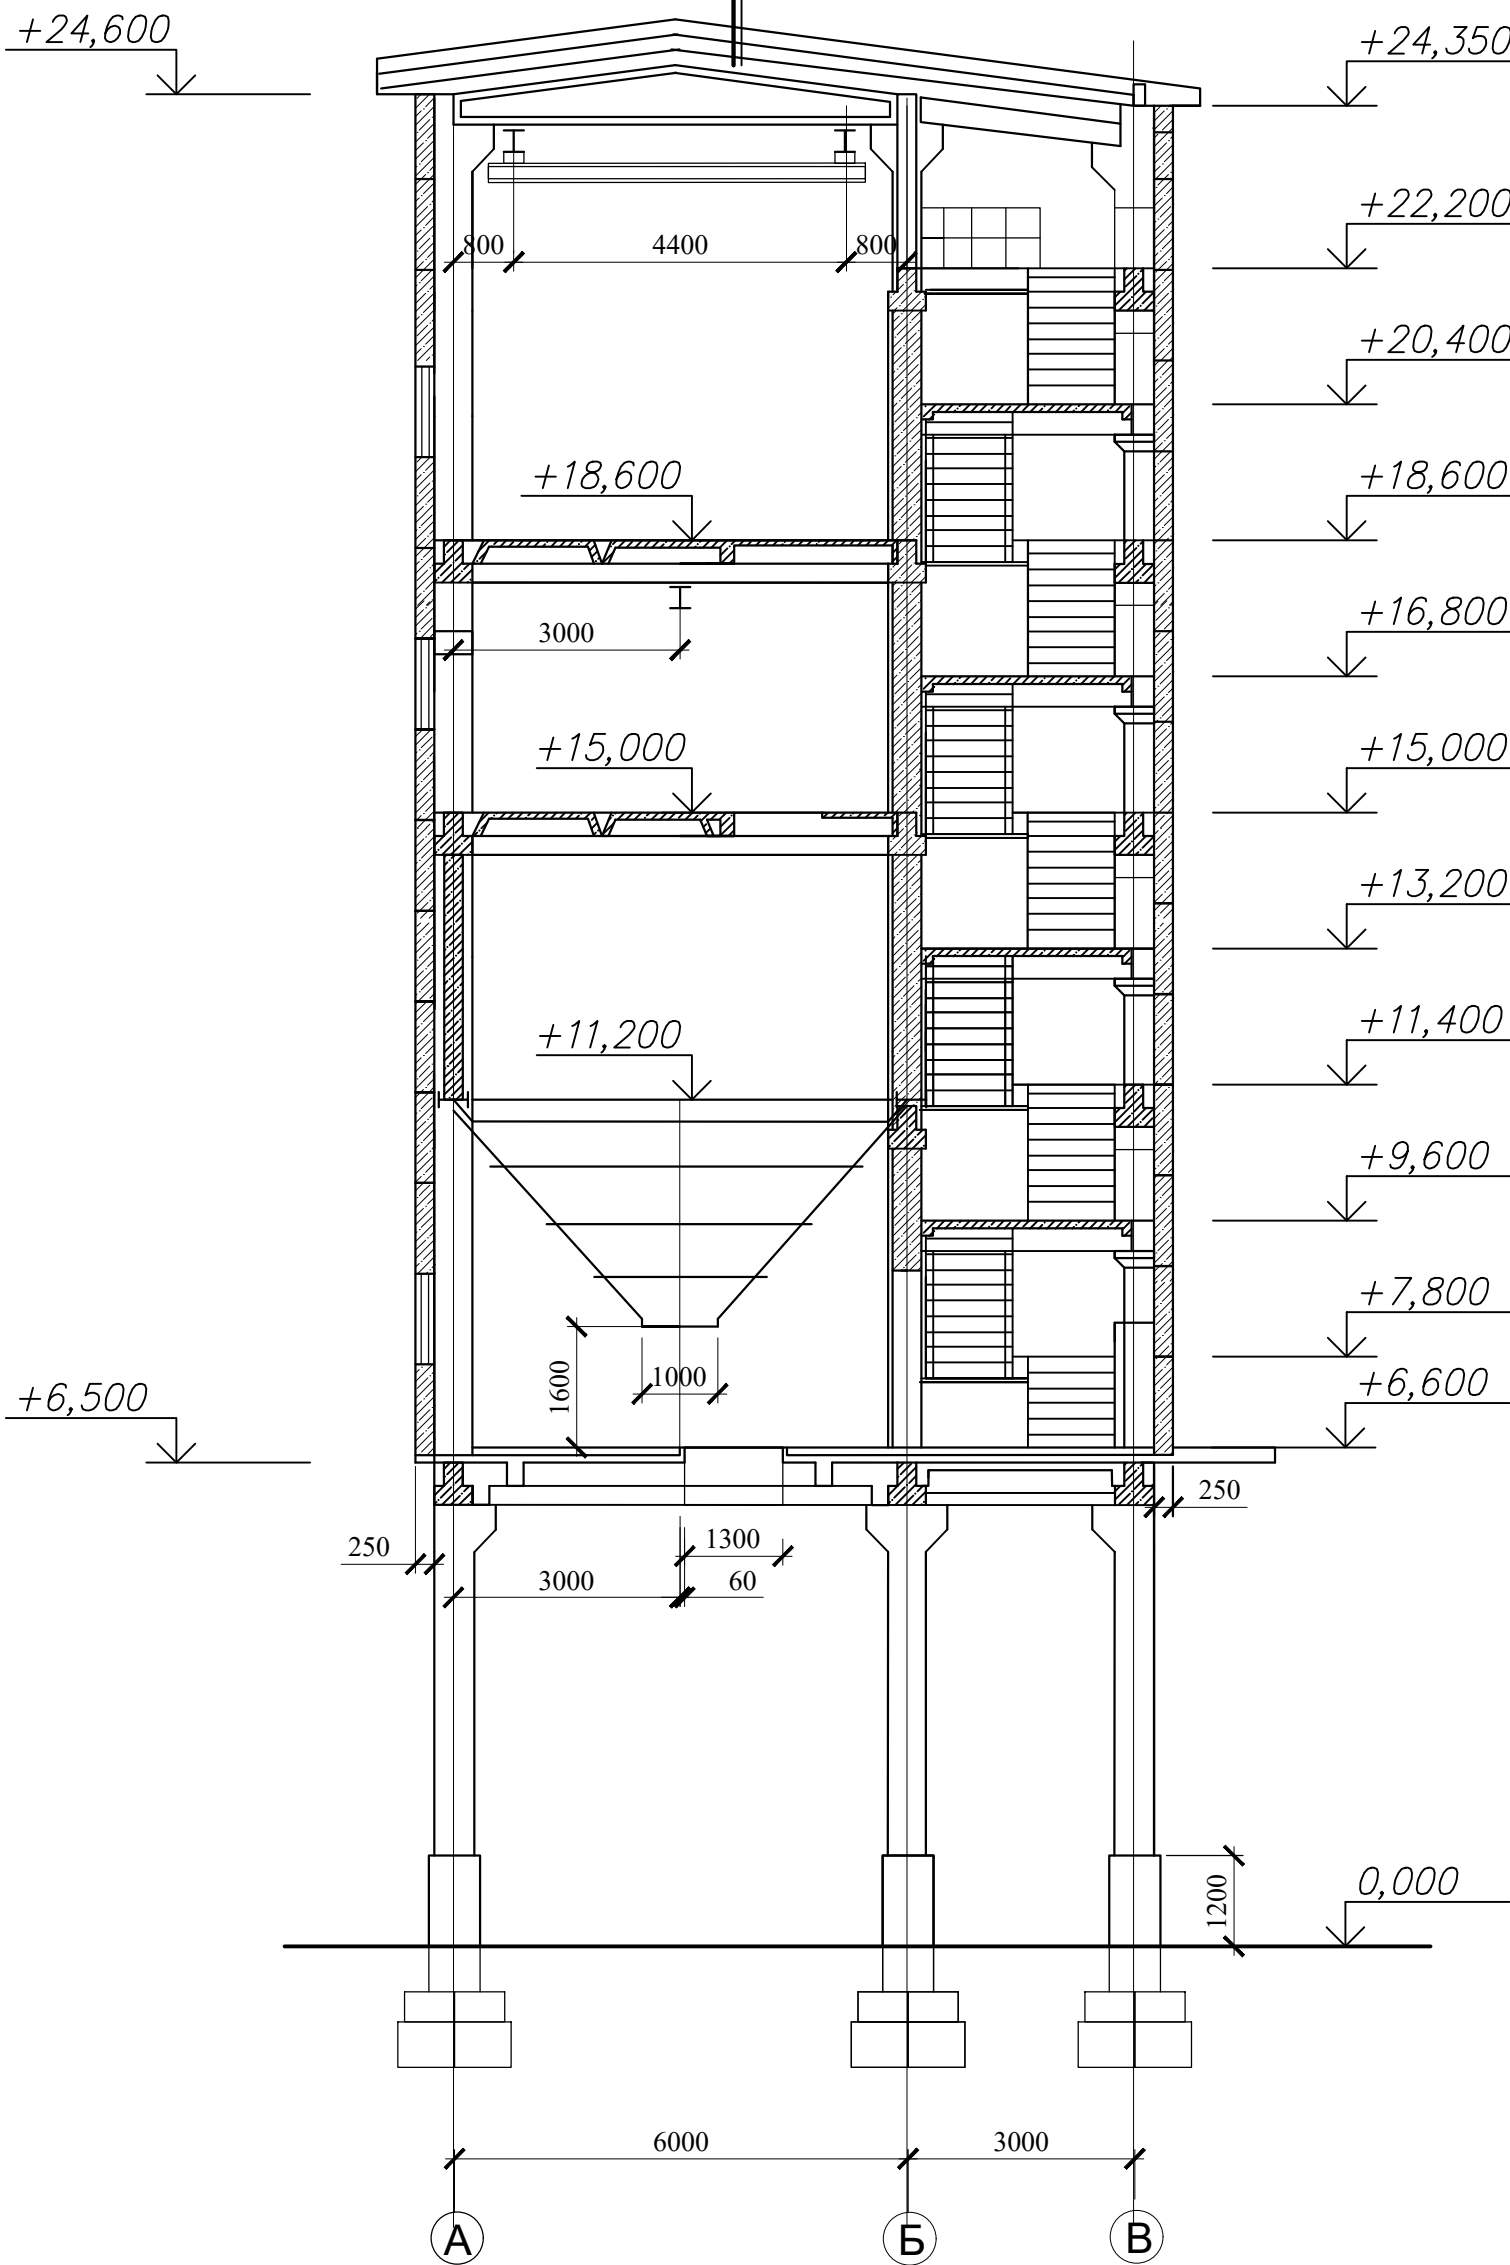

						42-1040/2023-1-5-АР-ГЧ			
						Площадка обогащения угля АО "ОФ "Междуреченская" Технологический комплекс №1			
Изм.	Кол.уч.	Лист	№ док.	Подп.	Дата	Погрузка №1	Стадия	Лист	Листов
Разраб.	Кислова			<i>Кислова</i>	26.10.23		П	4	
Проверил	Иванова			<i>Иванова</i>	26.10.23				
Нач.отд.	Валишевская			<i>Валишевская</i>	26.10.23				
Н.контр.	Газизова			<i>Газизова</i>	26.10.23	Планы на отм. -11,400, -15,000. Разрез 1-1		 ПРОКОПЬЕВСКИЙ ГОРНО-ПРОЕКТНЫЙ ИНСТИТУТ	

Согласовано


Изм.	Кол.уч.	Лист	№ док.	Подп.	Дата
Разраб.	Кислова	26.10.23			
Проверил	Иванова	26.10.23			
Нач.отд.	Валишевская	26.10.23			
Н.контр.	Газизова	26.10.23			

Взам. инв. №


Подп. и дата

Инд. № подл.

План на отм. 18,600

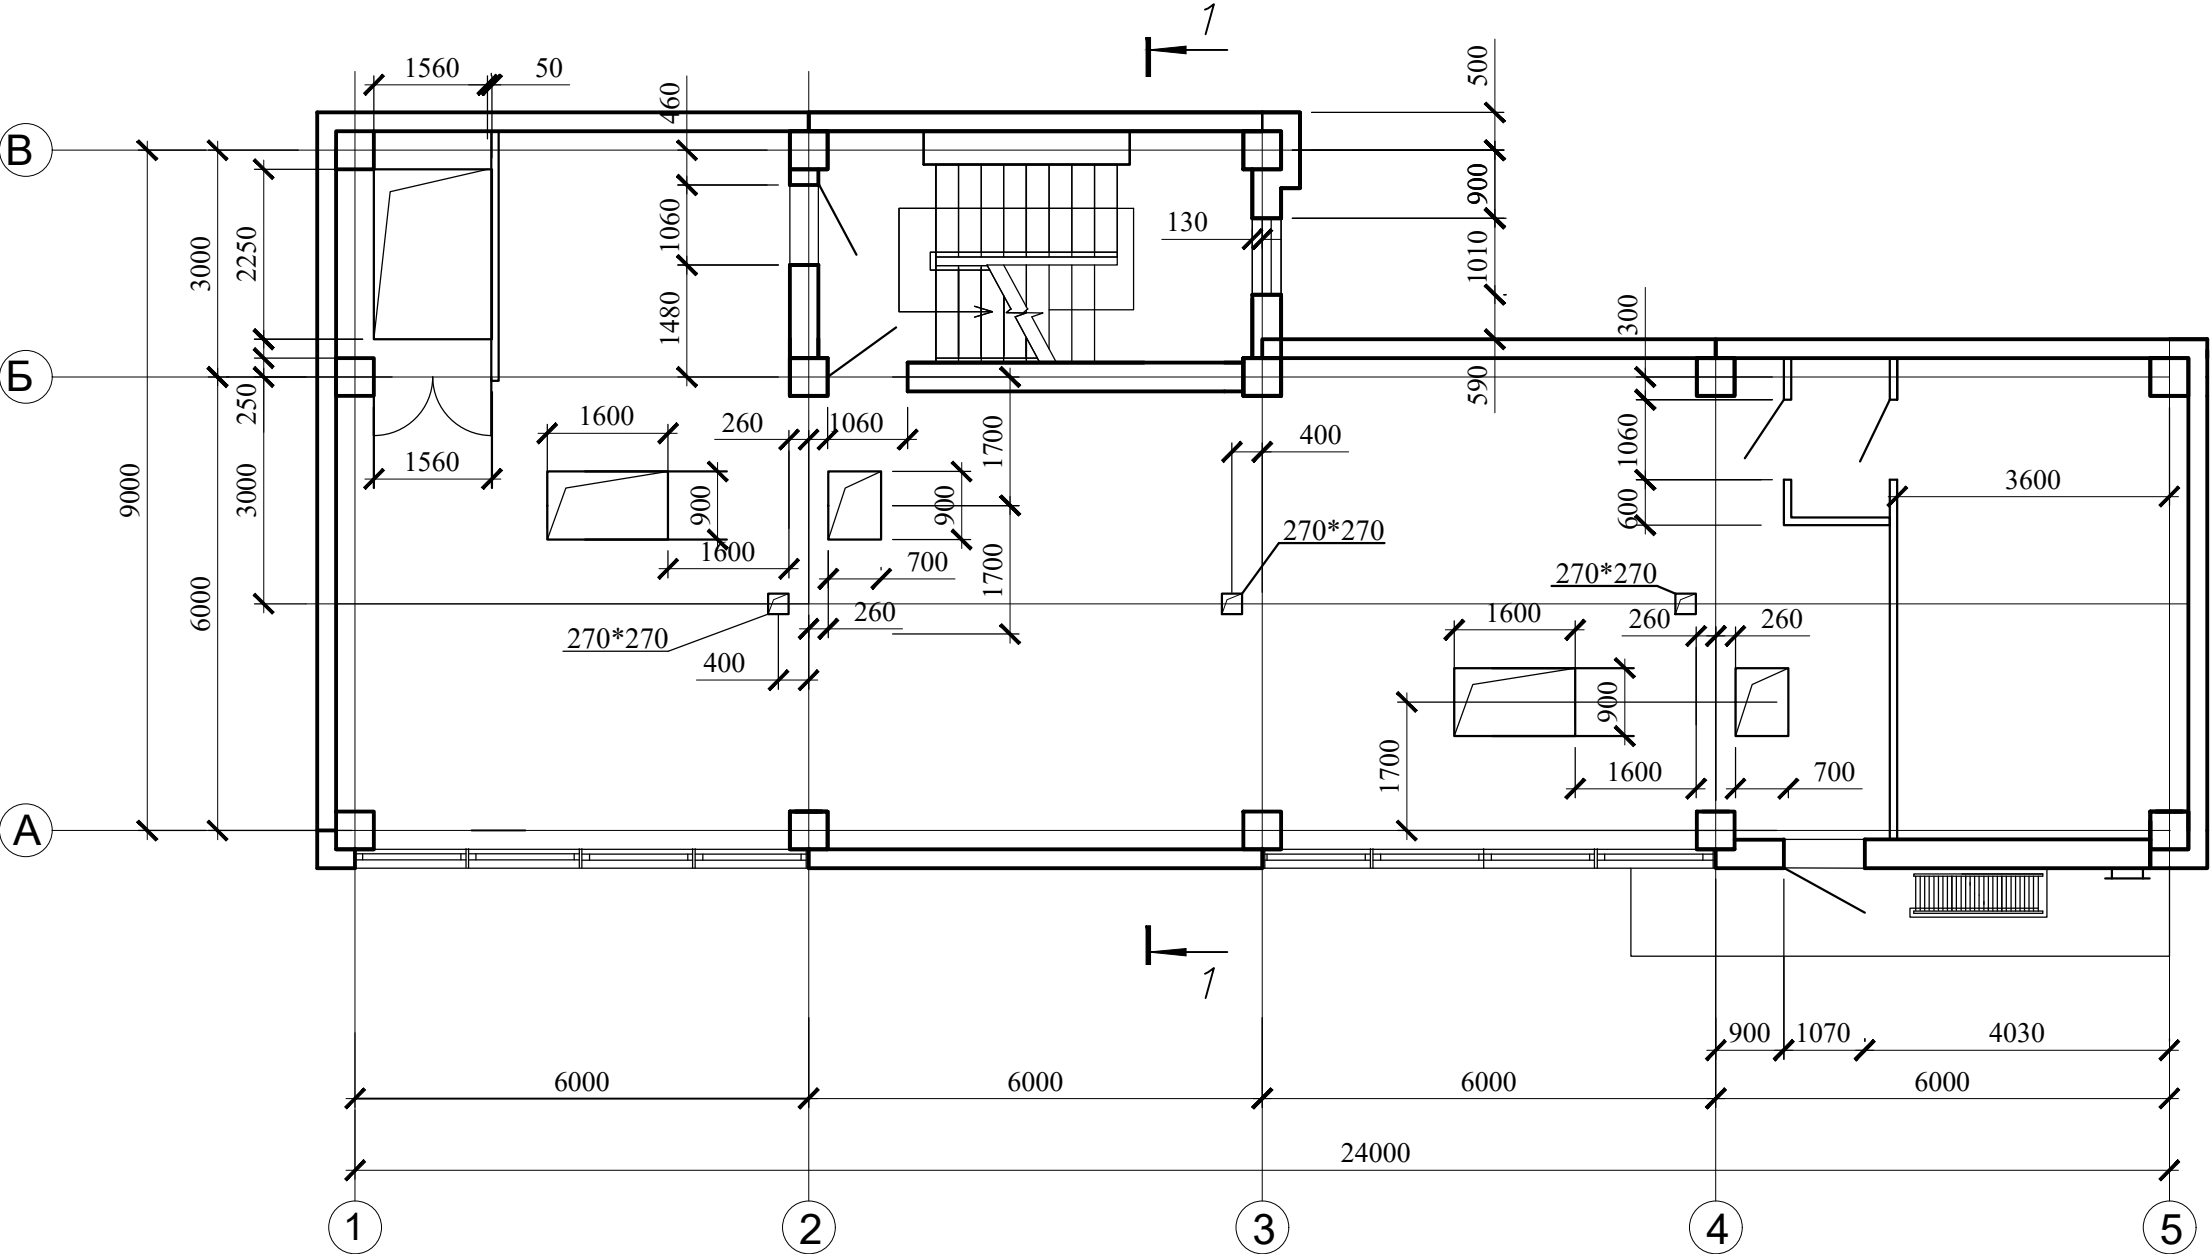



План на отм. 22,200

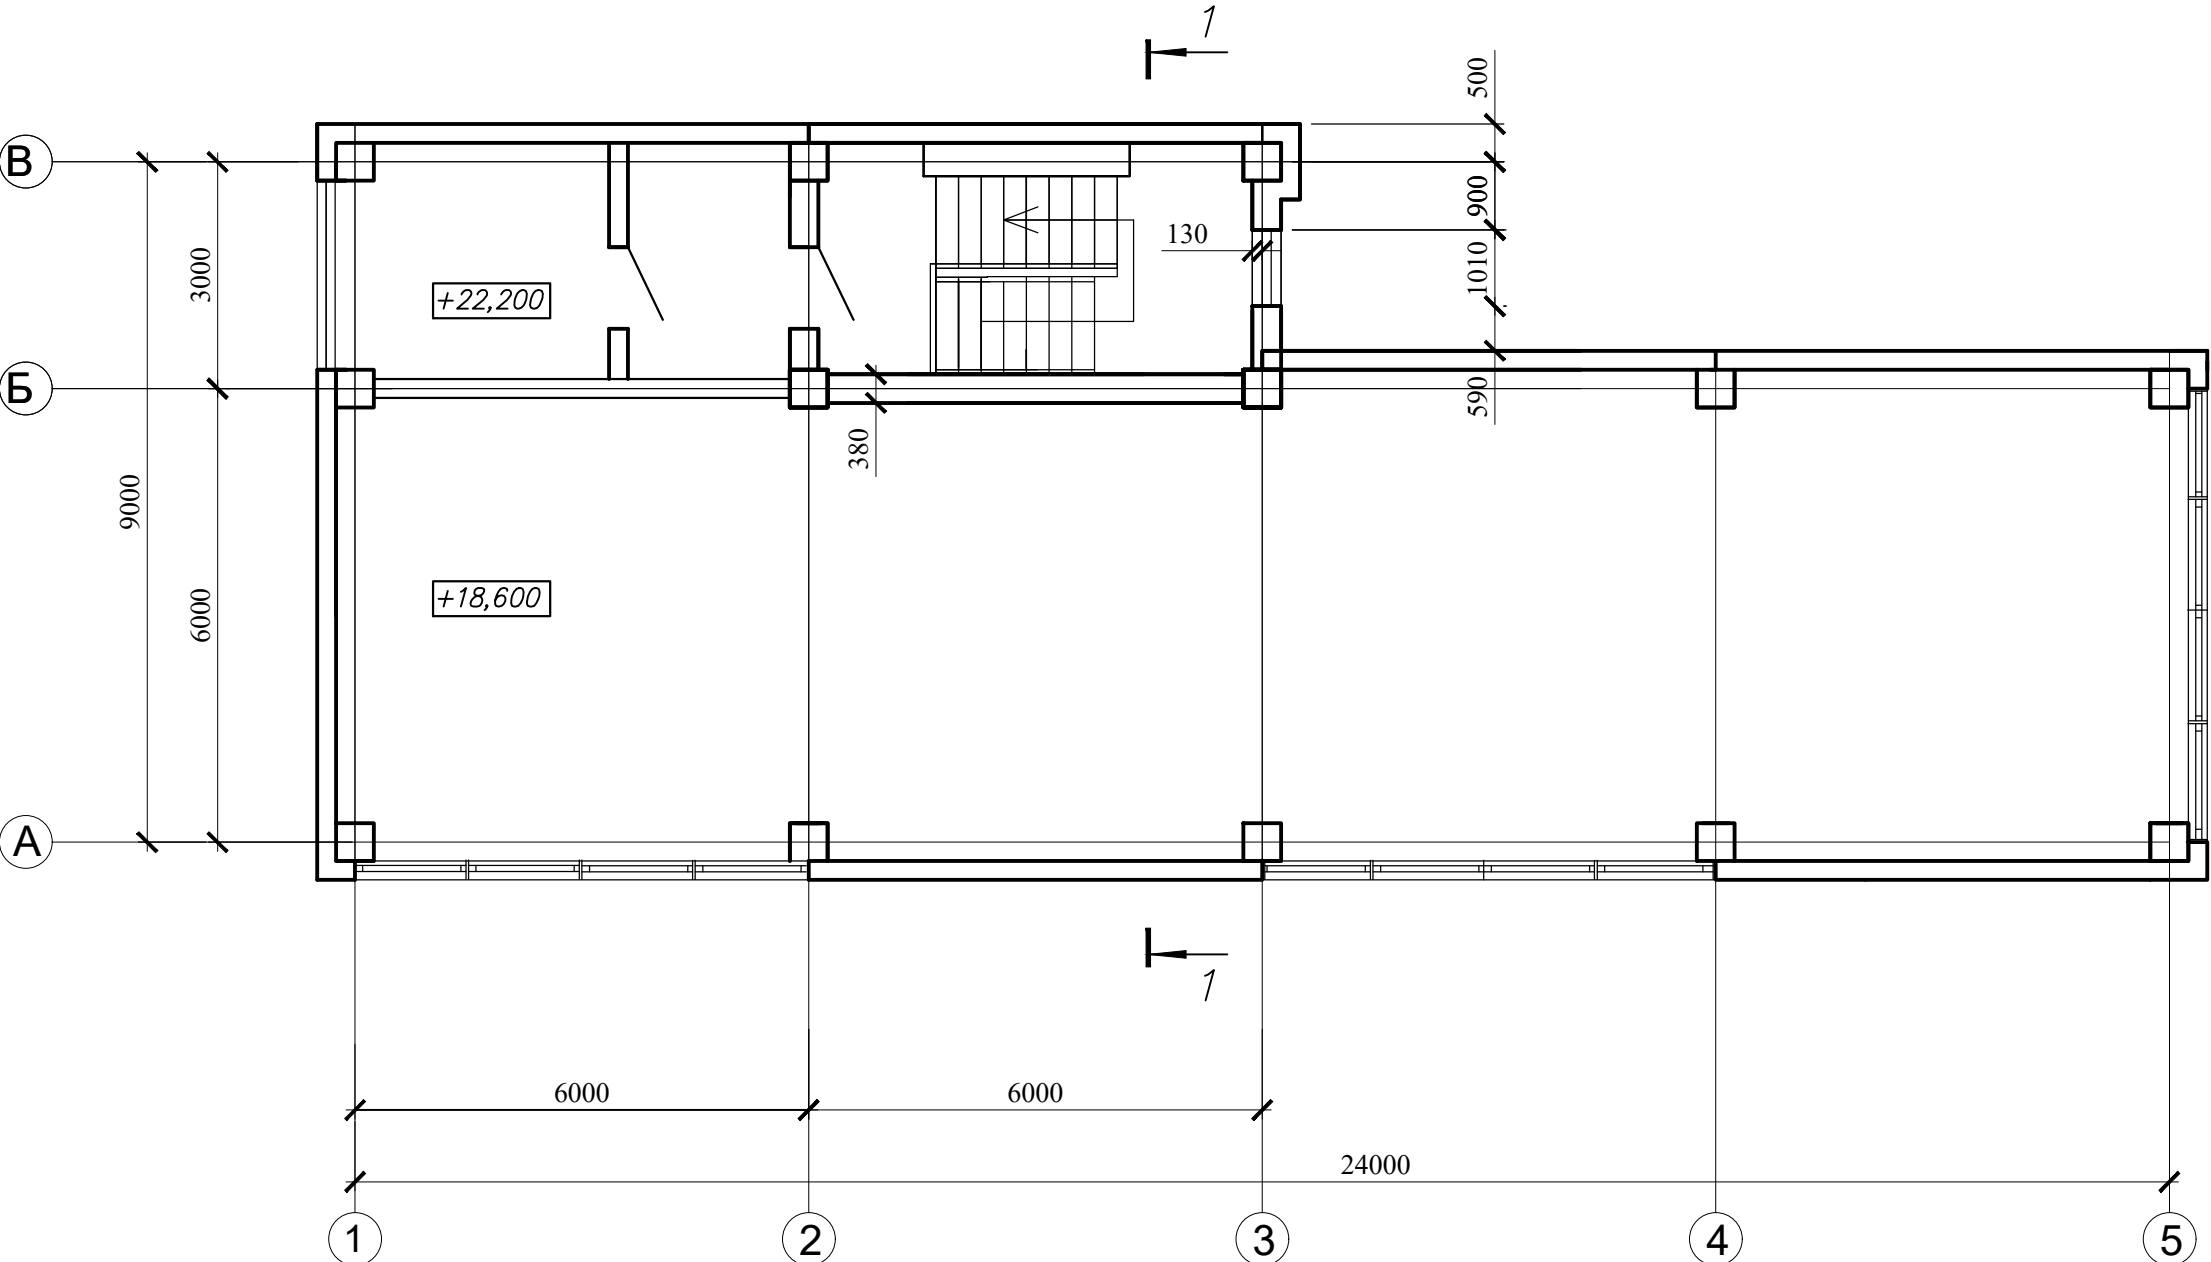

42-1040/2023-1-5-AP-ГЧ					
Площадка обогащения угля АО "ОФ "Междуреченская" Технологический комплекс №1					
Изм.	Кол.уч.	Лист	№ док.	Подп.	Дата
Разраб.	Кислова	26.10.23			
Проверил	Иванова	26.10.23			
Нач.отд.	Валишевская	26.10.23			
Н.контр.	Газизова	26.10.23			
Погрузка №1				Стадия	Лист
				п	5
Планы на отм. -18,600, -22,200				ПРОКОПЬЕВСКИЙ ГОРНО-ПРОЕКТНЫЙ ИНСТИТУТ	


Согласовано

Взам. инв. №	
Подп. и дата	
Инв. № подл.	

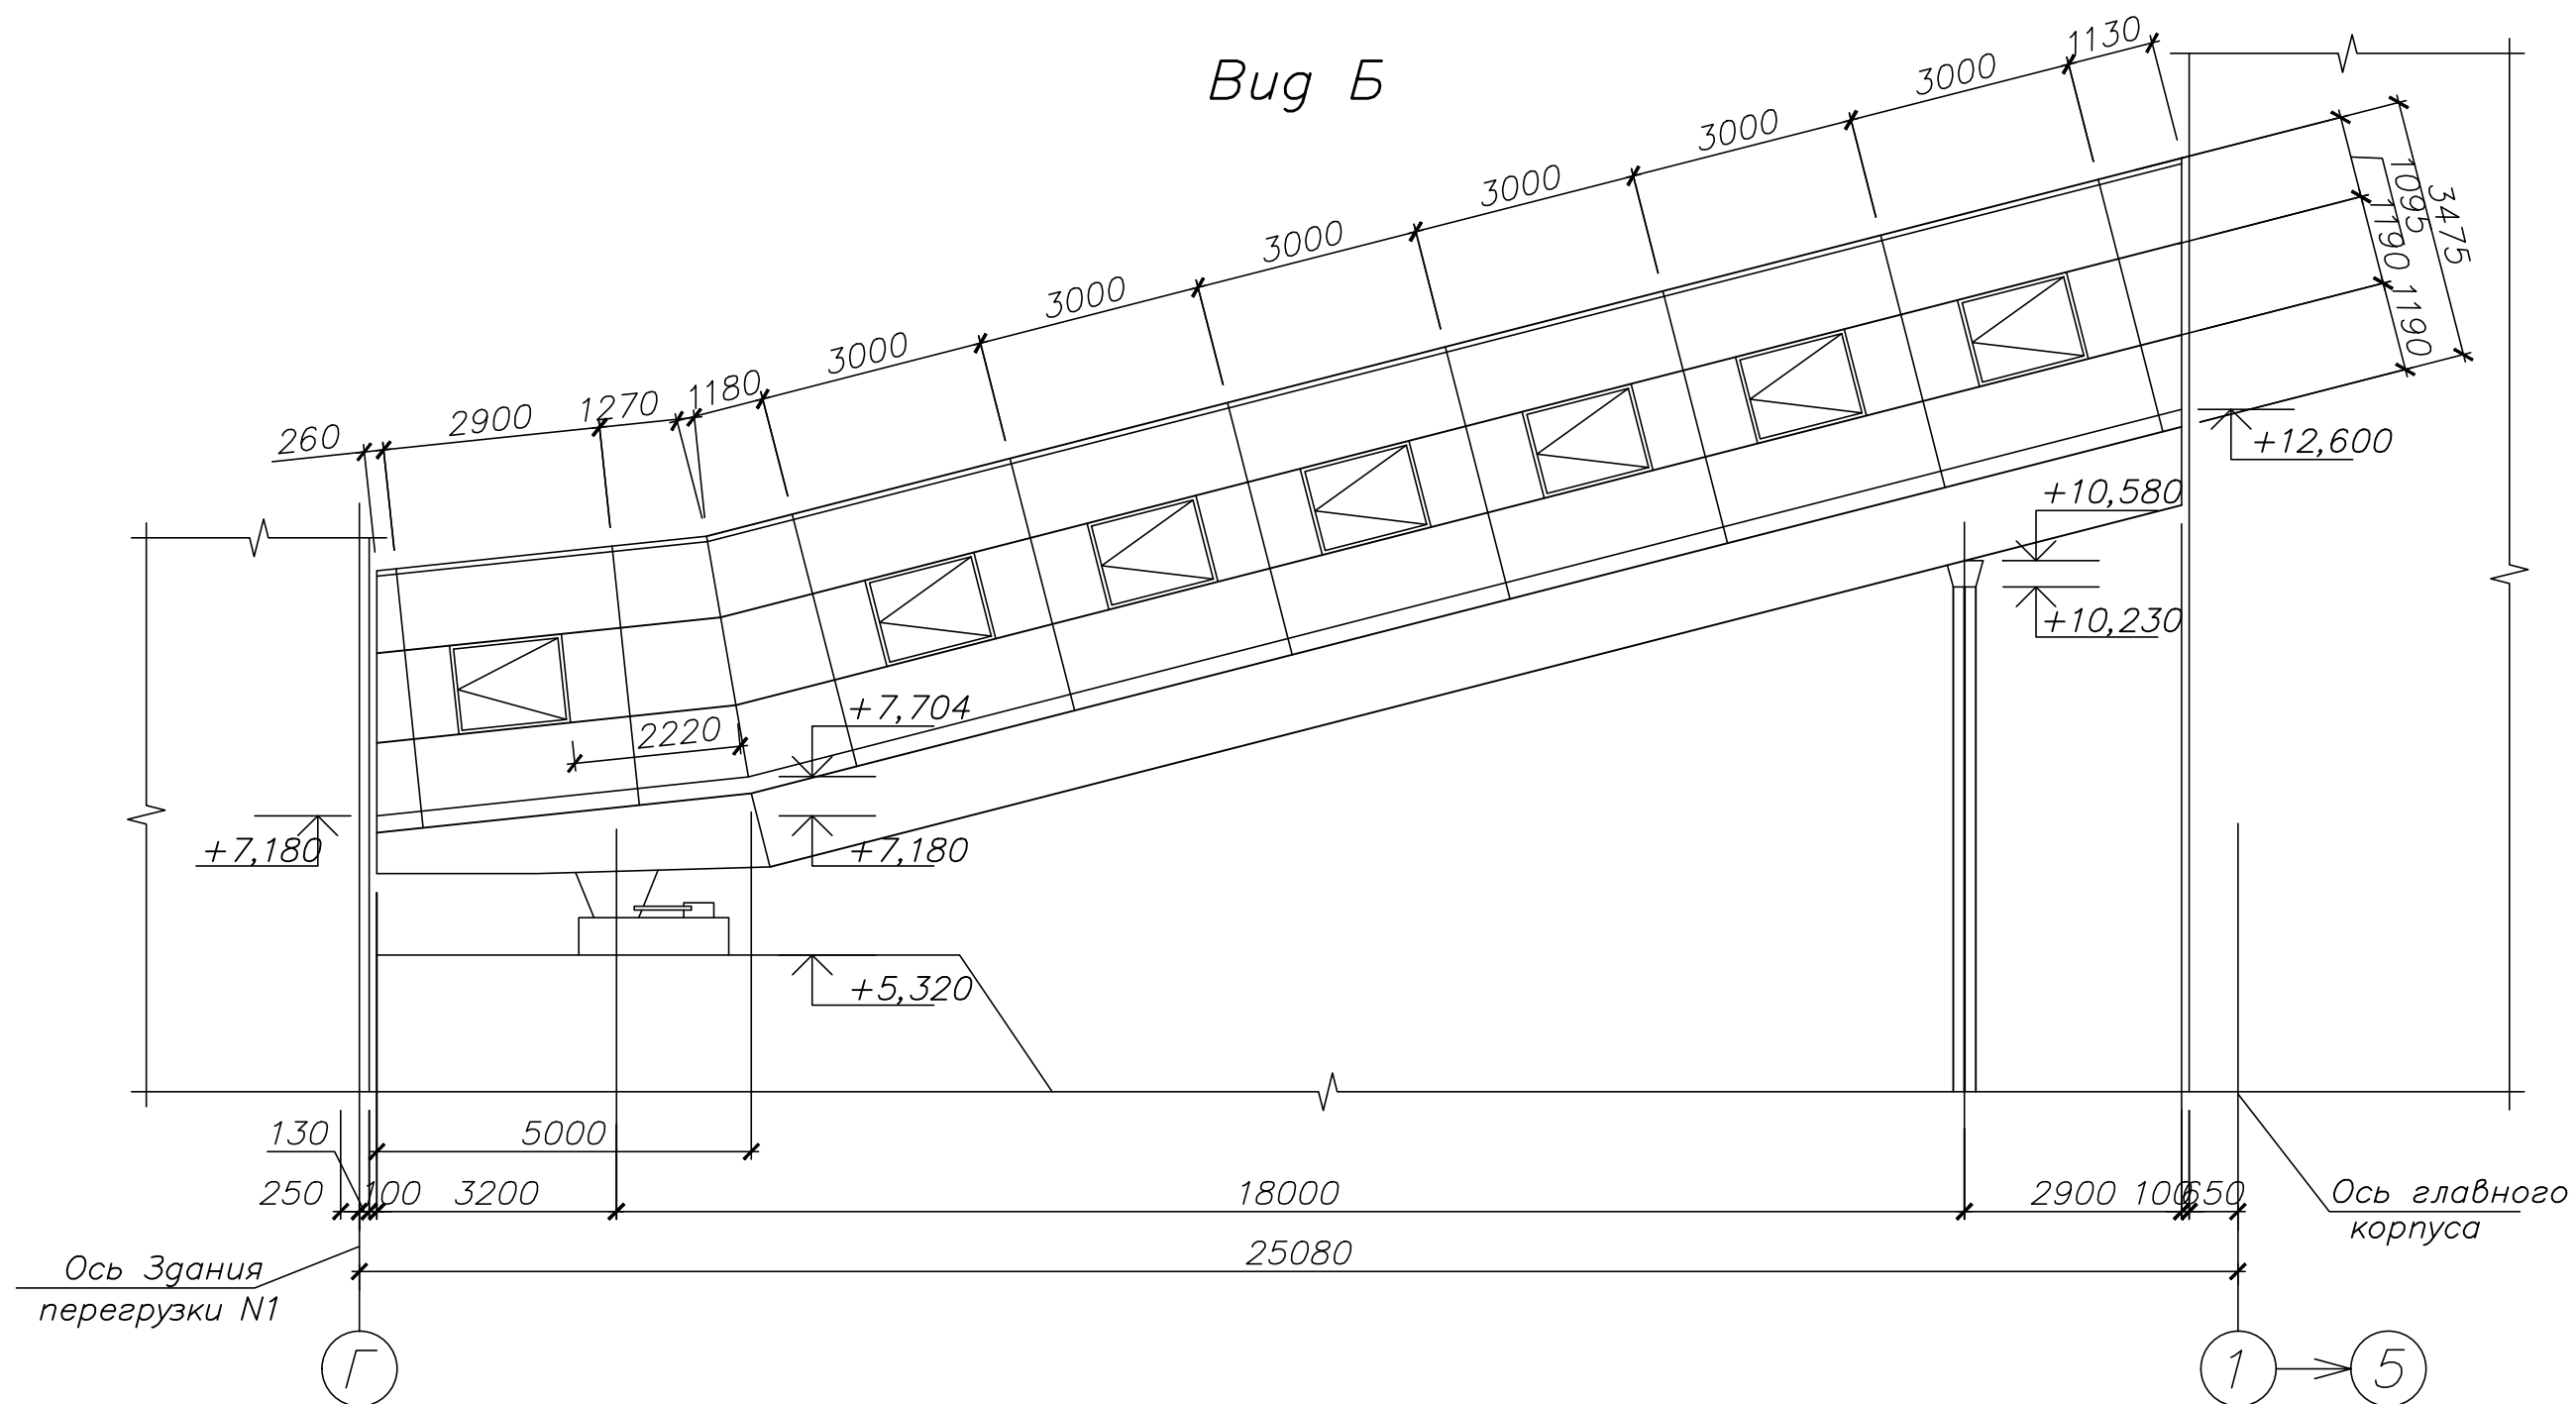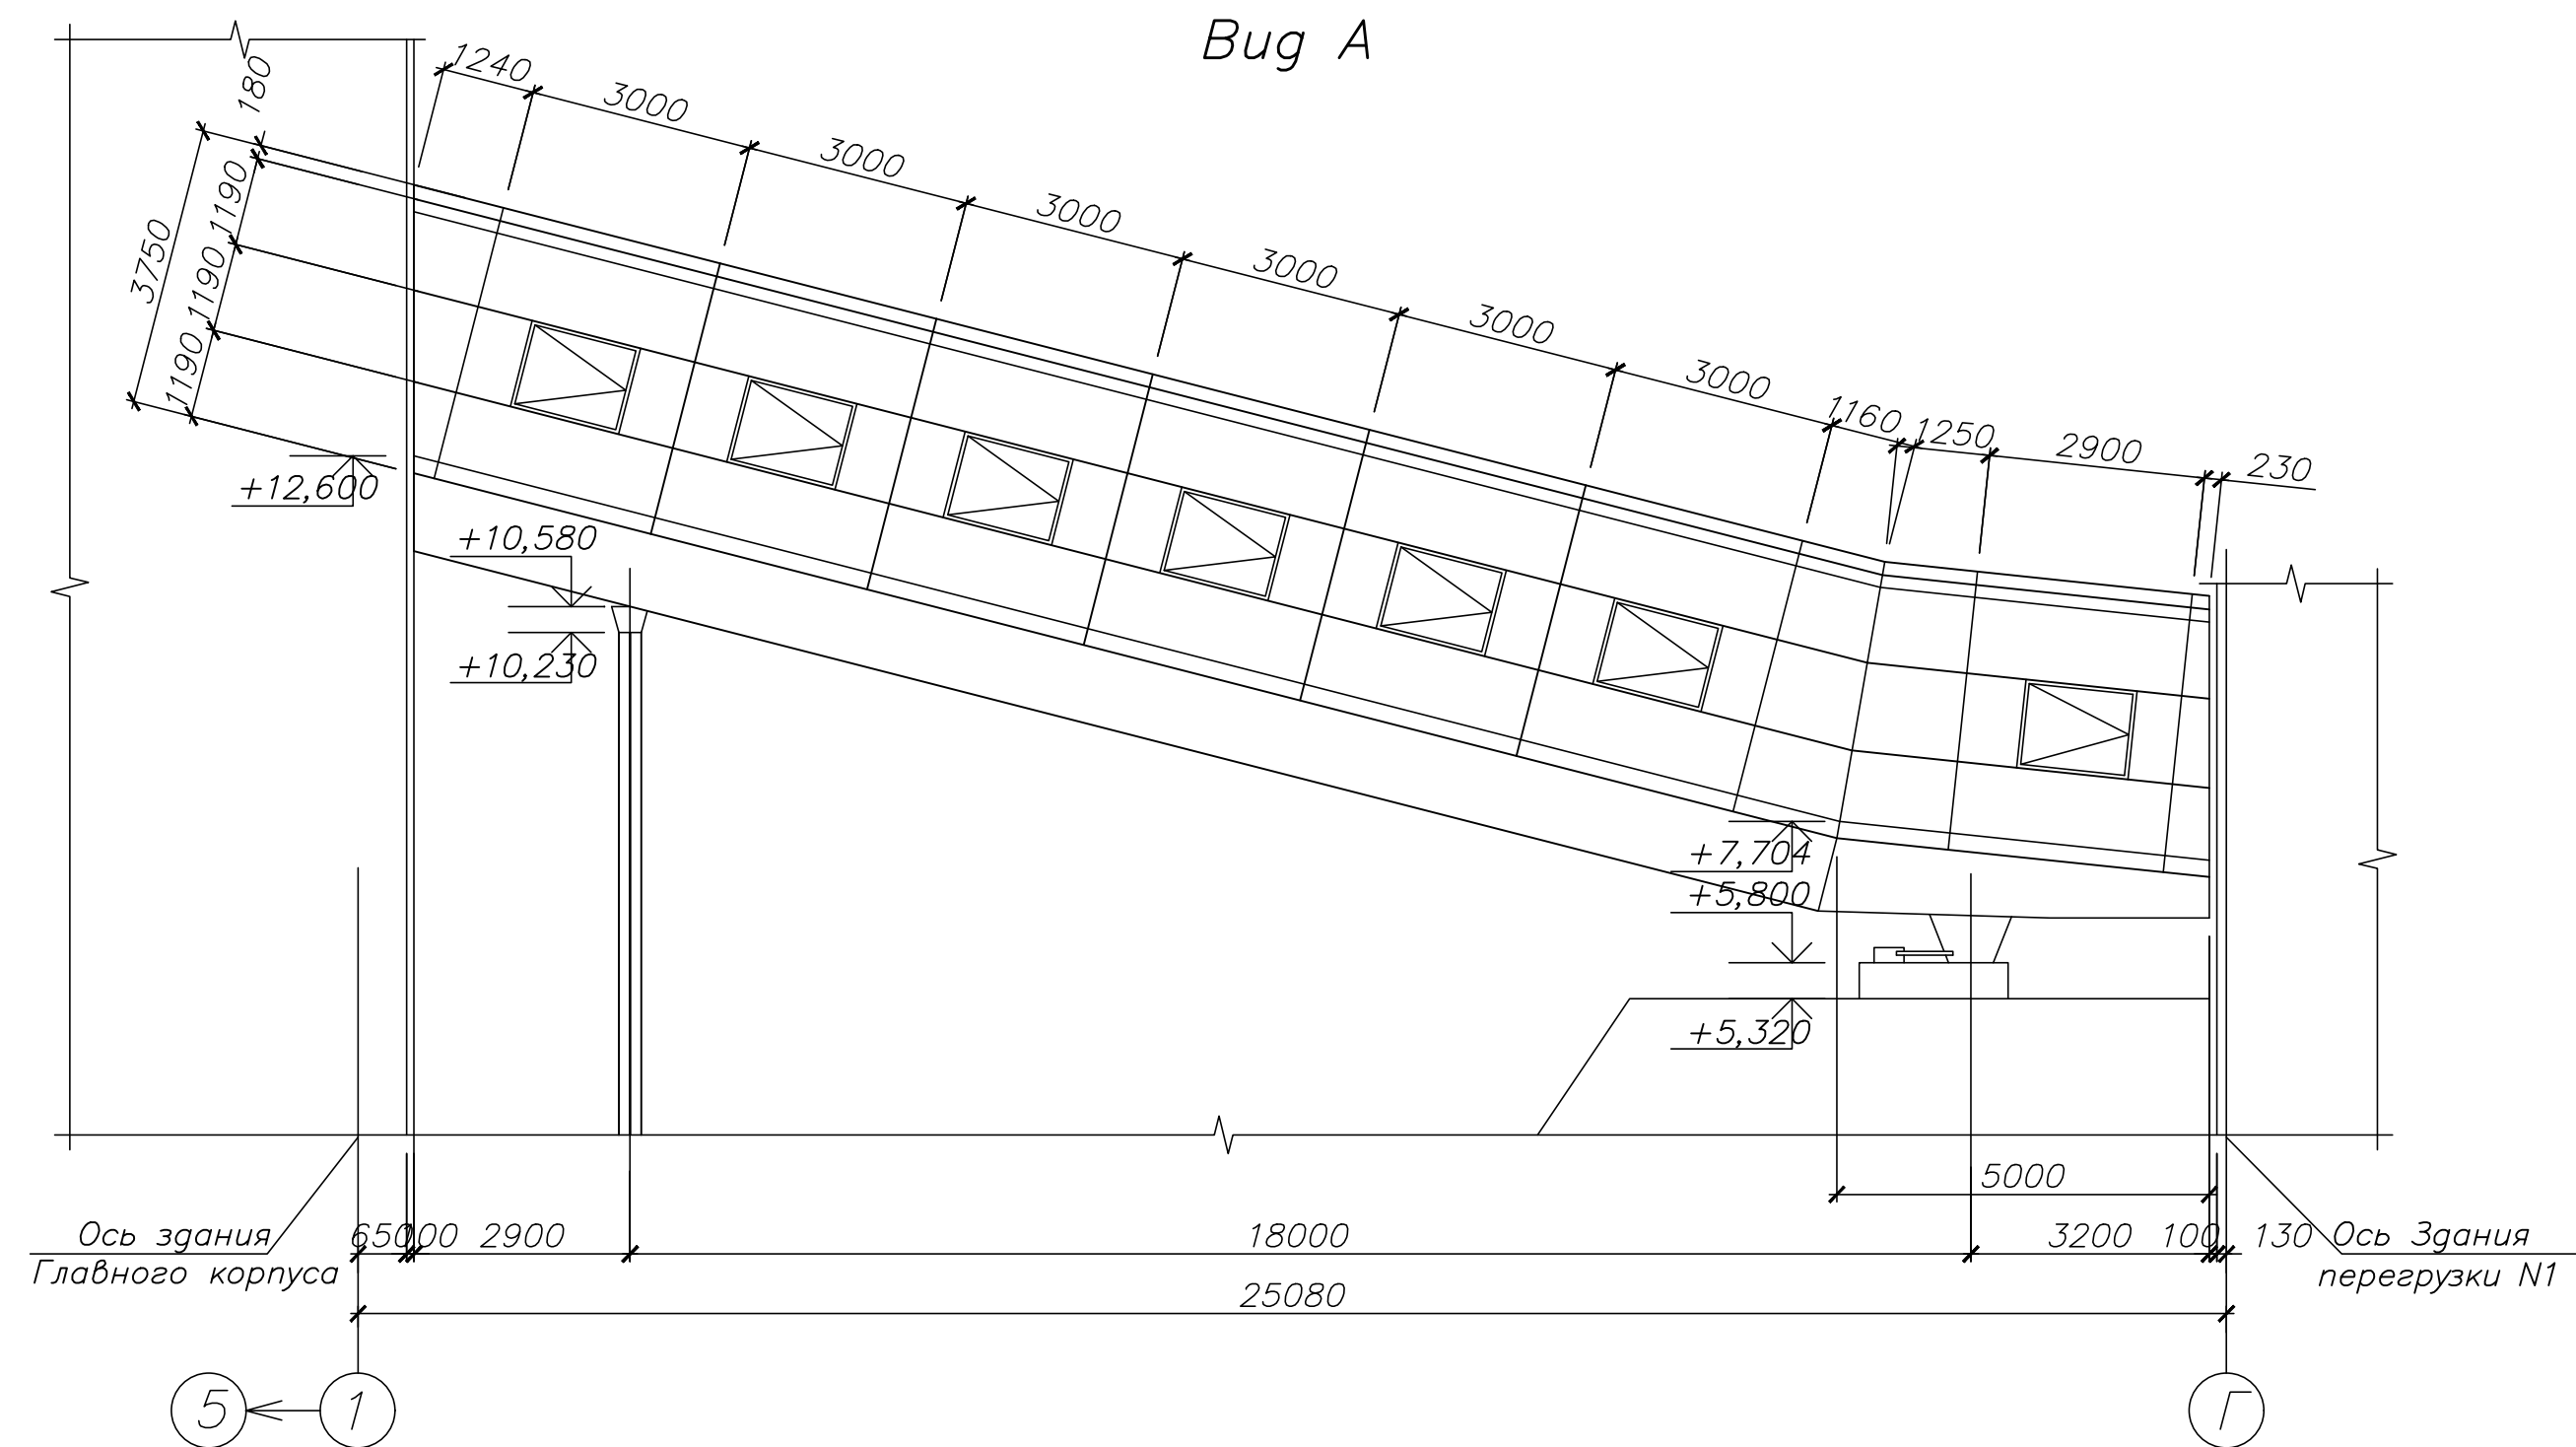


						42-1040/2023-1-6-AP-ГЧ			
						Площадка обогащения угля АО "ОФ "Междуреченская" Технологический комплекс №1			
Изм.	Кол.уч.	Лист	№ док.	Подп.	Дата	Галерея от здания перегрузки №1 на здание главного корпуса	Стадия	Лист	Листов
Разраб.	Кислова			КС	26.10.23		П	1	2
Проверил	Иванова			ИИ	26.10.23				
Нач.отд.	Валишевская			ВВ	26.10.23				
Н.контр.	Газимова			ГГ	26.10.23	Виды А, Б	 ПРОКОПЬЕВСКИЙ ГОРНО-ПРОЕКТНЫЙ ИНСТИТУТ		
ГИП	Кузнецова			КК	26.10.23				

Разрез 1-1

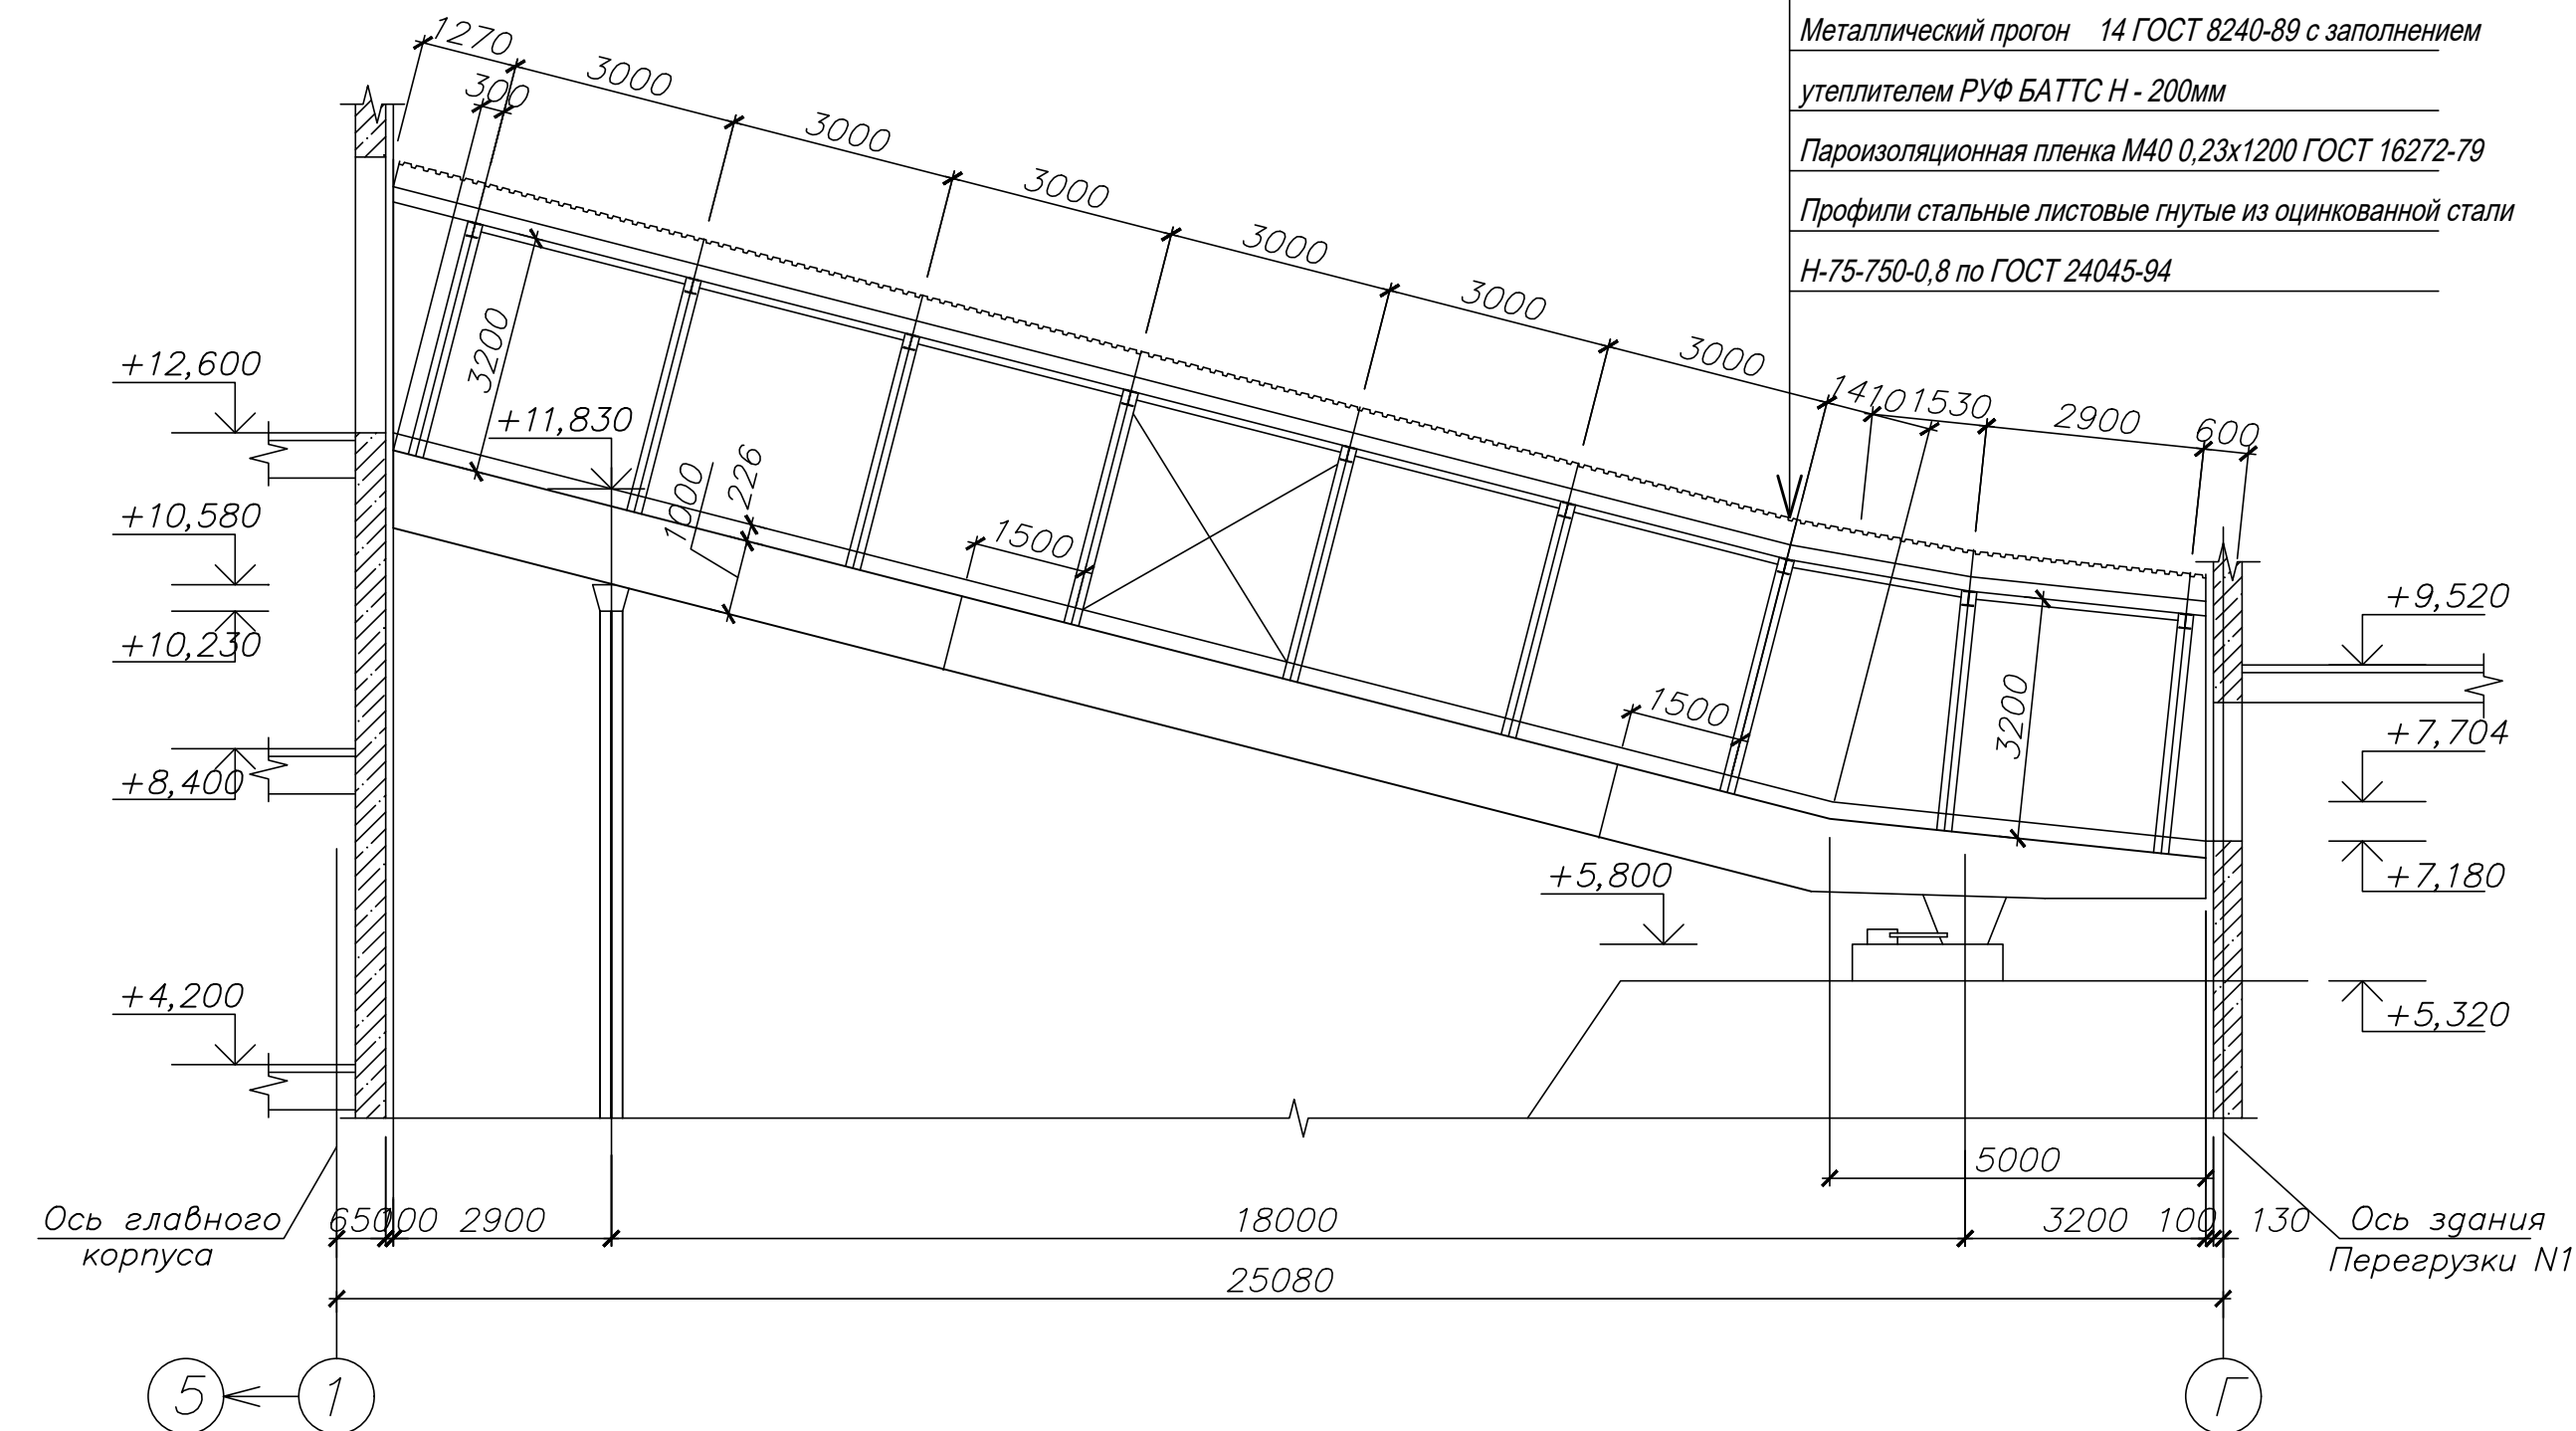


Профили стальные листовые гнутые из оцинкованной стали
Н-75-750-0,8 по ГОСТ 24045-94
Металлический прогон 14 ГОСТ 8240-89 с заполнением
утеплителем РУФ БАТТС Н - 200мм
Пароизоляционная пленка М40 0,23х1200 ГОСТ 16272-79
Профили стальные листовые гнутые из оцинкованной стали
Н-75-750-0,8 по ГОСТ 24045-94

Разрез 2-2

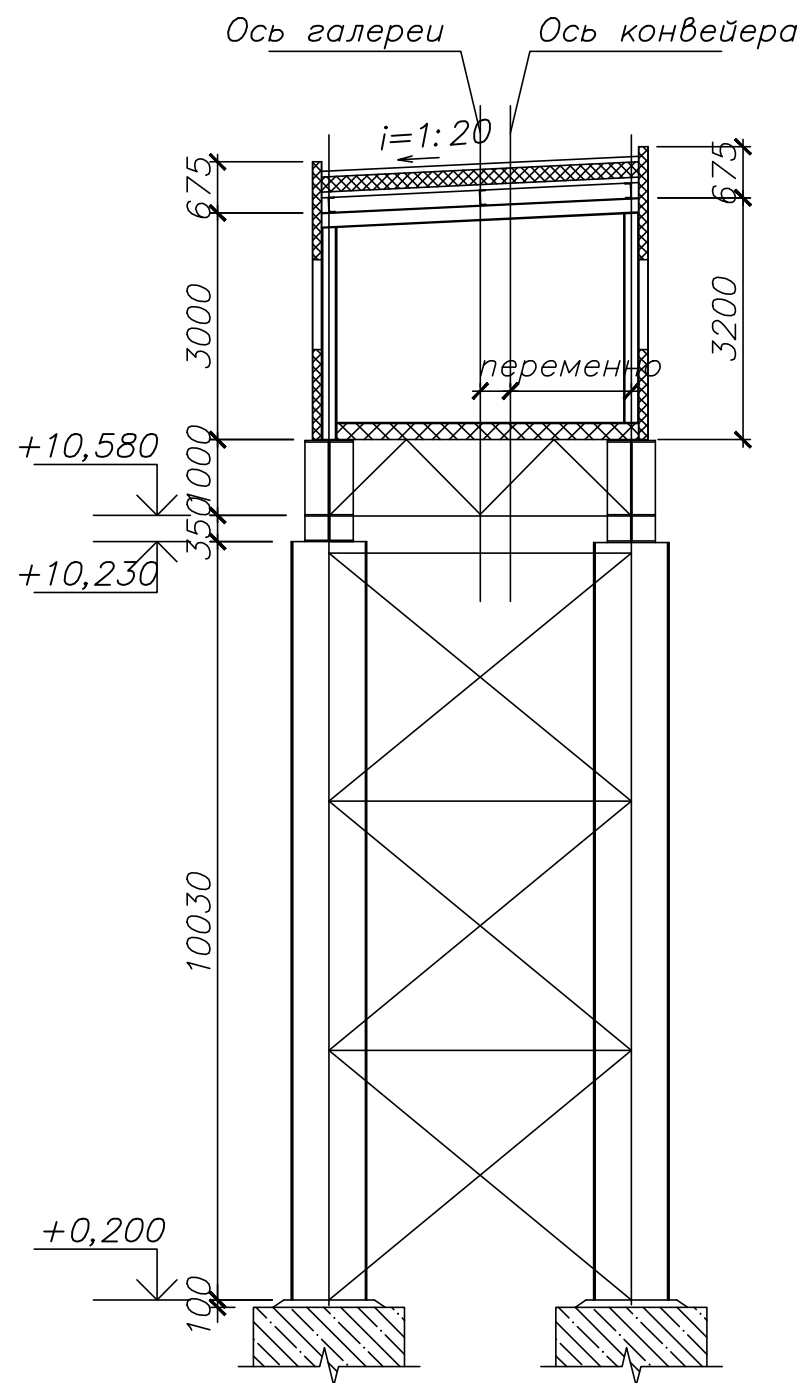

План галереи

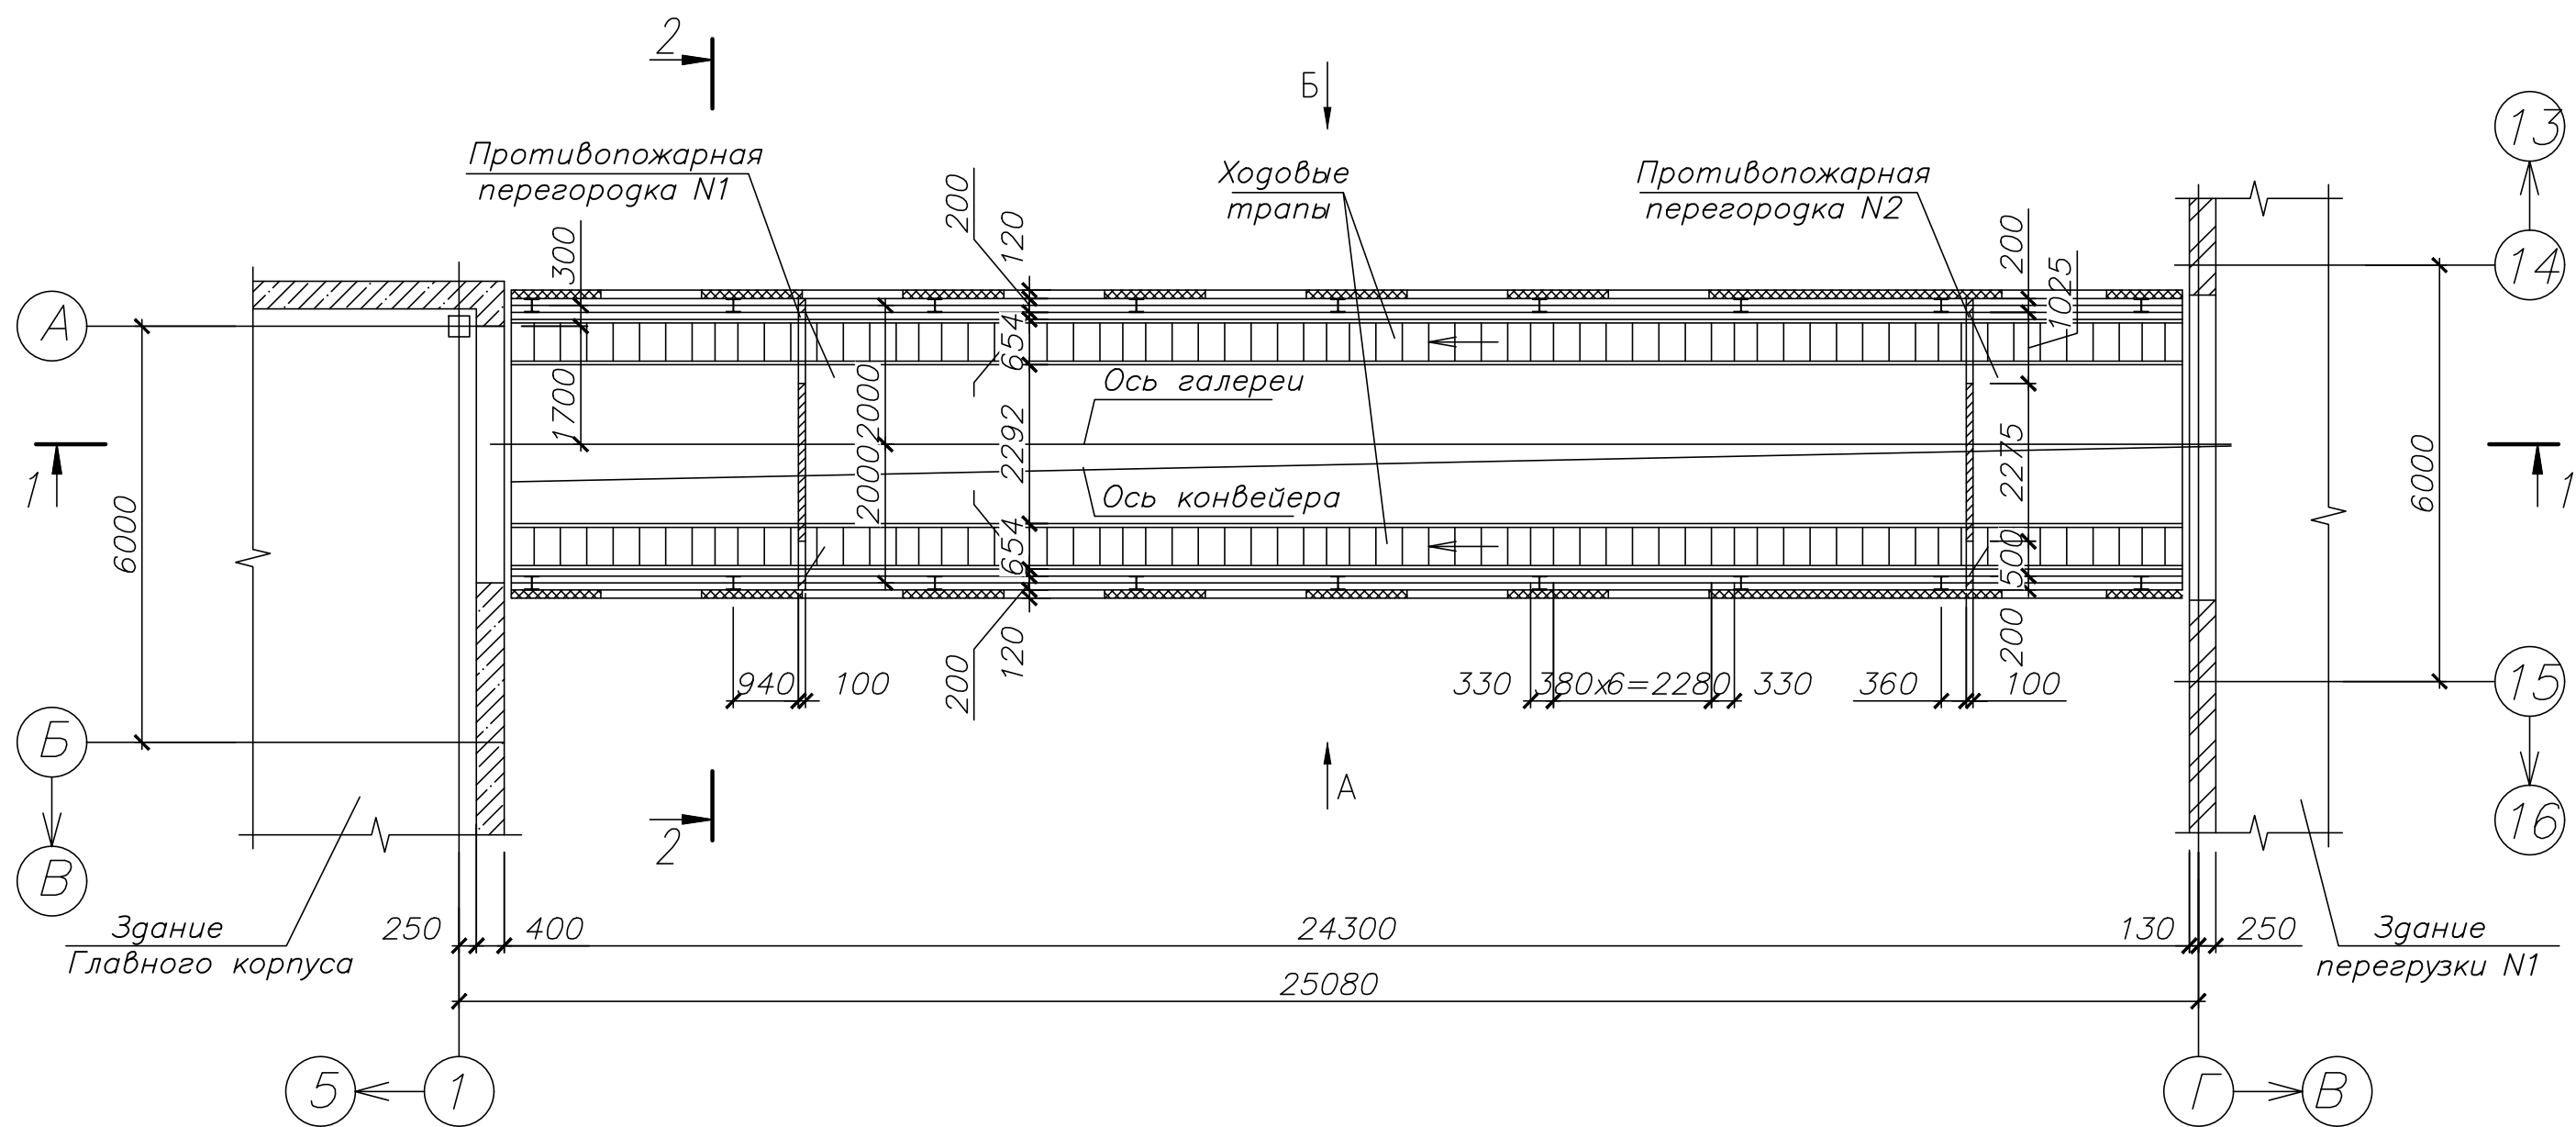

Технико-экономические показатели

Поз.	Наименование показателей	Ед. изм.	Показатели
1	Этажность	эт.	1
2	Площадь застройки	м²	107,89
3	Общая площадь	м²	103,93
4	Строительный объем, в том числе:		
	- надземная часть	м³	400,95
	- подземная часть	м³	-

						42-1040/2023-1-6-AP-ГЧ			
						Площадка обогащения угля АО "ОФ "Междуреченская" Технологический комплекс №1			
Изм.	Кол.уч.	Лист	№ док.	Подп.	Дата	Галерея от здания перегрузки №1 на здание главного корпуса	Стадия	Лист	Листов
Разраб.	Кислова			<i>КиС</i>	26.10.23		П	2	
Проверил	Иванова			<i>ИВ</i>	26.10.23				
Нач.отд.	Валишевская			<i>Валиш</i>	26.10.23				
Н.контр.	Газизова			<i>Е.Газ</i>	26.10.23	План галереи. Разрезы 1-1, 2-2	 ПРОКОПЬЕВСКИЙ ГОРНО-ПРОЕКТНЫЙ ИНСТИТУТ		



The image contains two architectural drawings of building facades, labeled 'Фасад 1-8' and 'Фасад Б-А'.

Фасад 1-8: This drawing shows a long facade with a grid of 8 vertical sections (1 to 8) and 6 horizontal levels (0.000 to +11.400). The facade features a series of windows and a staircase on the right. The dimensions are as follows:

- Vertical dimensions (from bottom to top): 0.000, +1.200, +2.400, +4.800, +7.200, +11.400.
- Horizontal dimensions (from left to right): 6000, 6000, 6000, 6000, 6000, 6000, 6000. Total width is 42000.

Фасад Б-А: This drawing shows a shorter facade with a grid of 2 vertical sections (А to Б) and 6 horizontal levels (0.000 to +11.400). The facade features a staircase and a large window. The dimensions are as follows:

- Vertical dimensions (from bottom to top): 0.000, +3.600, +5.400, +6.000, +7.200, +11.400.
- Horizontal dimensions (from left to right): 1500, 3600, 6900. Total width is 12000.

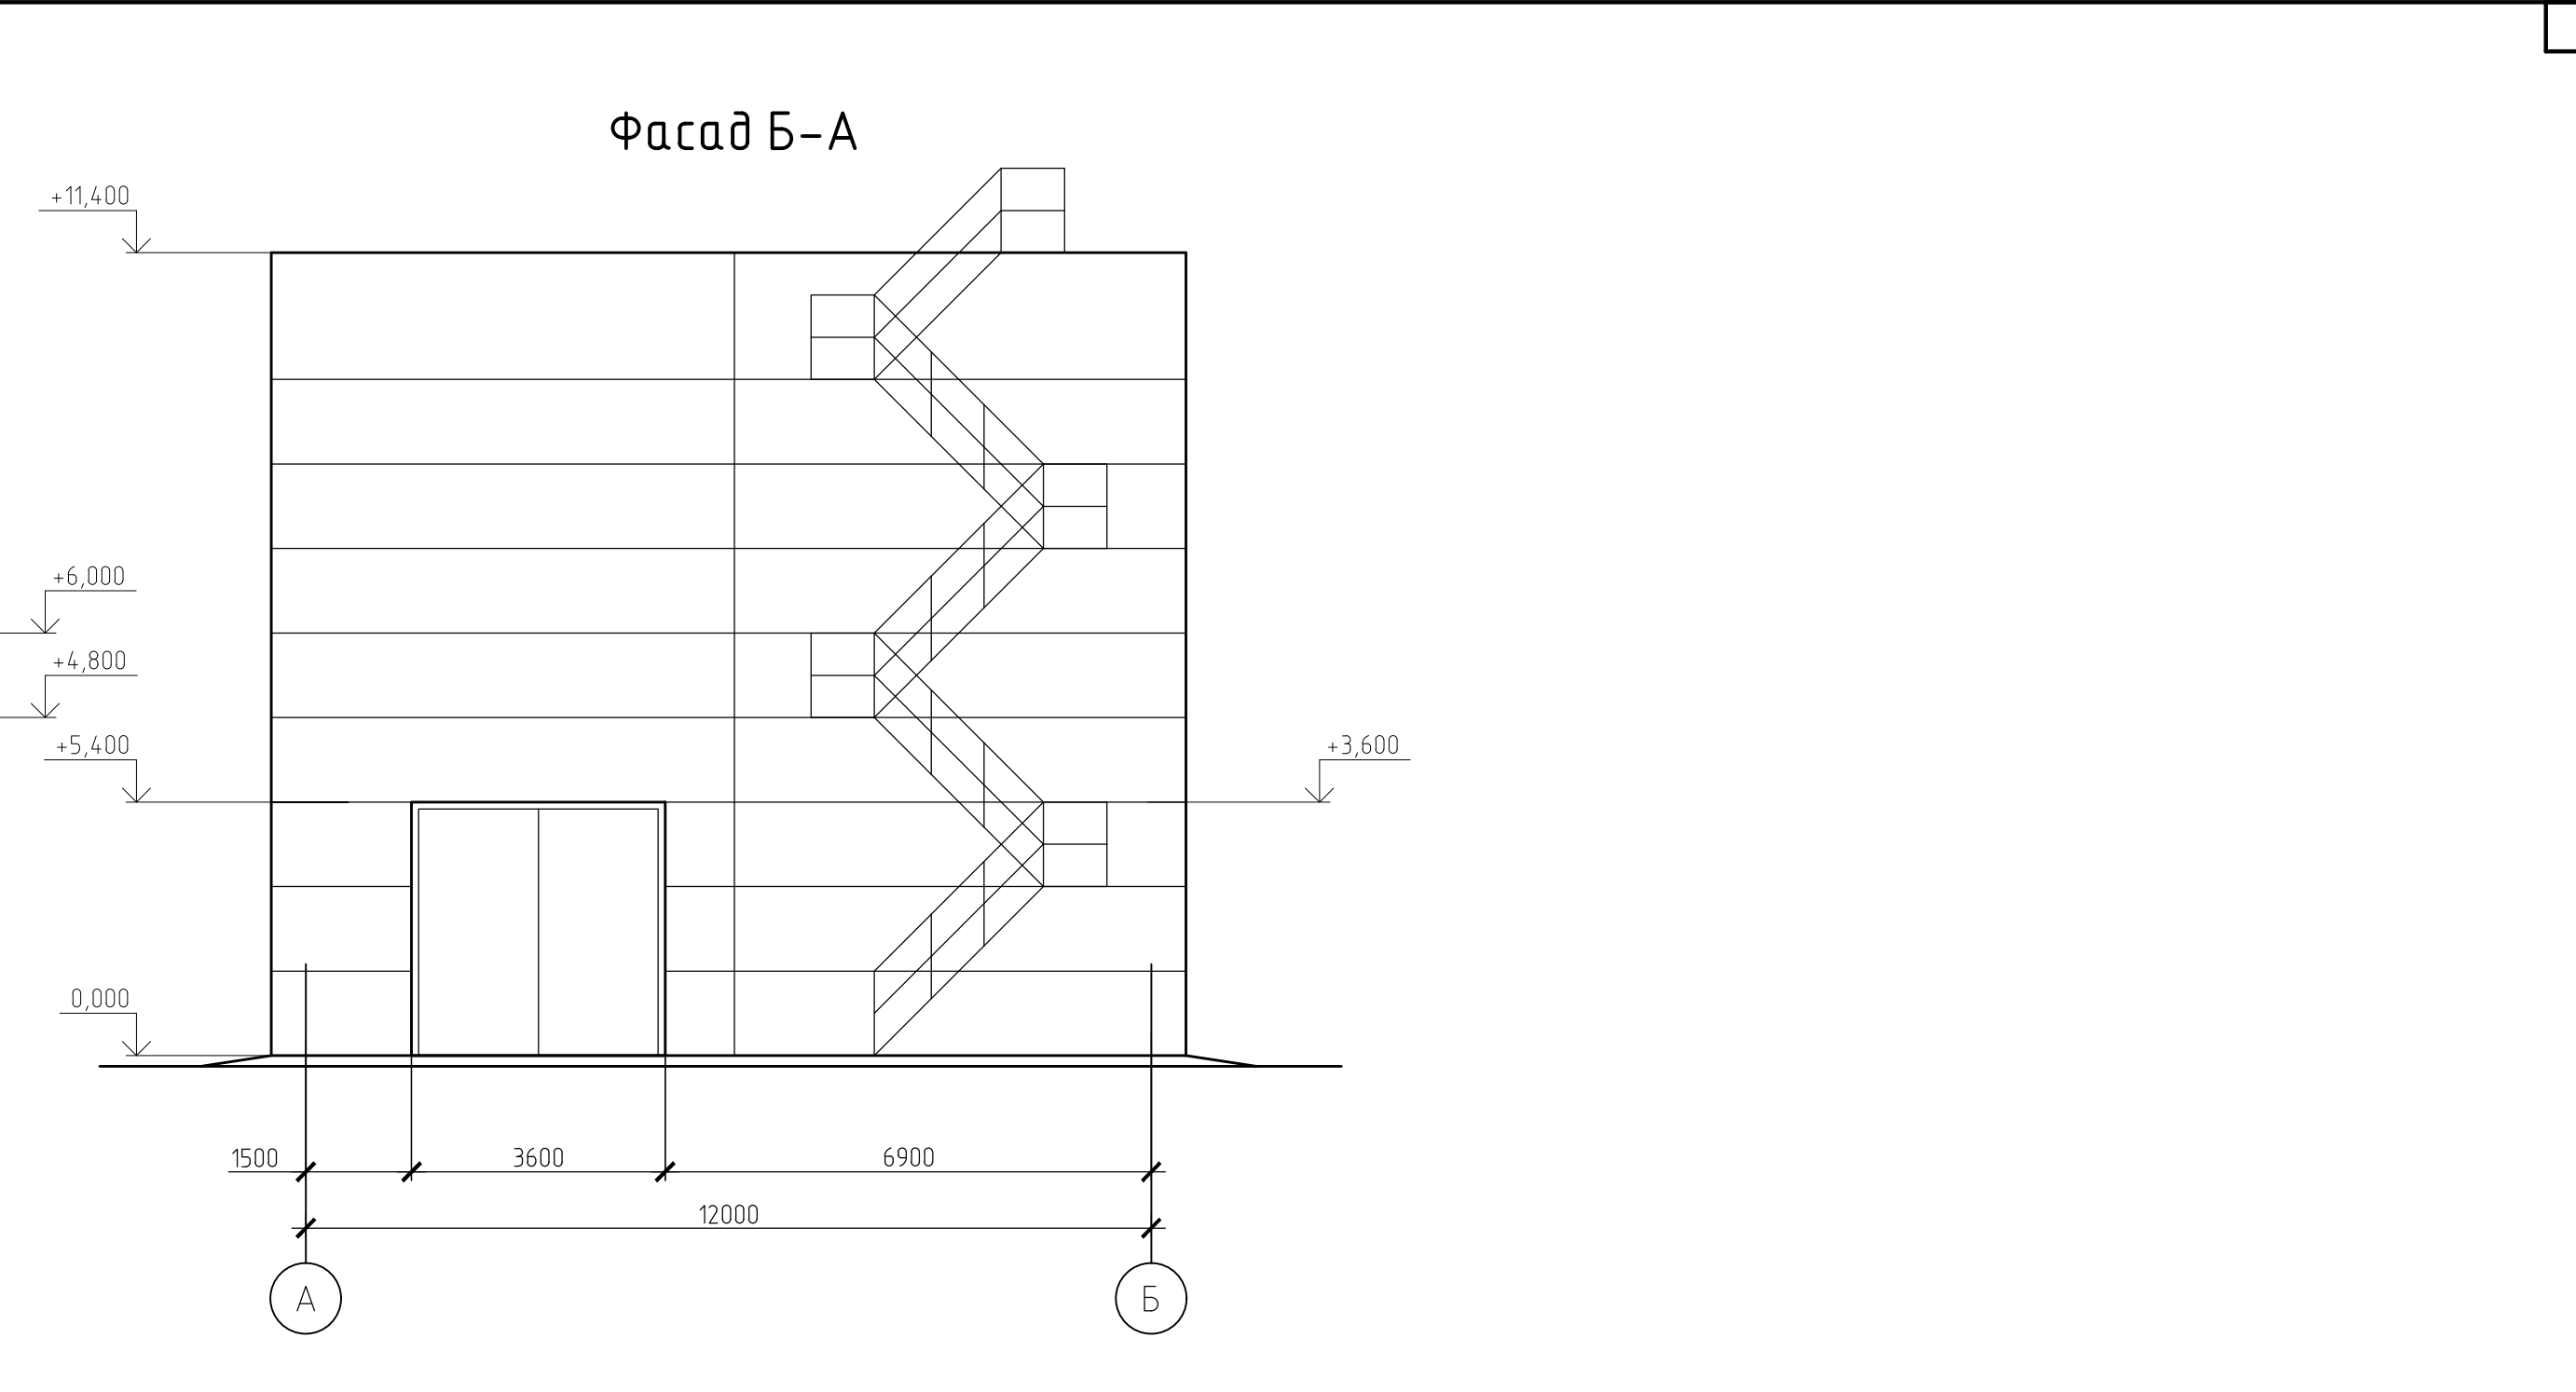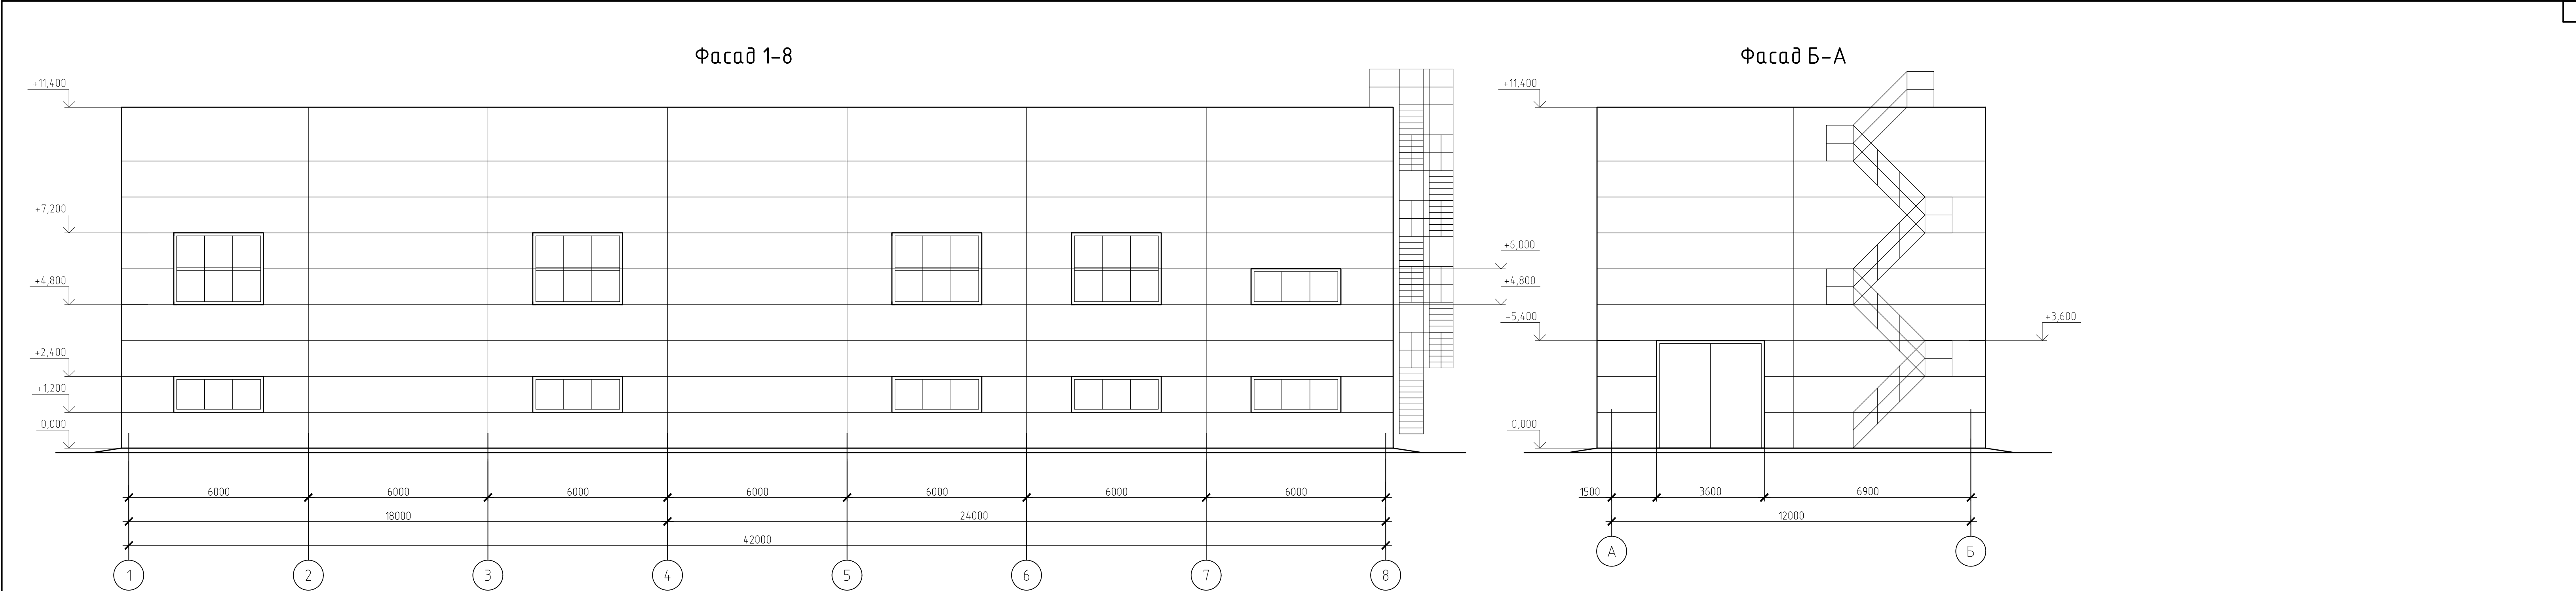

Фасад 1-Б

Dimensions: 6000, 6000, 6000, 6000, 6000, 6000, 6000. Total width: 24000. Total height: 11400. Elevation markers: +11,400, +7,200, +4,800, +2,400, 0,000.

Фасад Б-А

Dimensions: 6600, 4800, 600. Total width: 12000. Total height: 11400. Elevation markers: +11,400, +5,400, +3,600, +2,400, 0,000.

Изм.	Кол.уч.	Лист	№ док.	Подп.	Дата
Разраб.	Кислова				26.10.23
Проверил	Иванова				26.10.23
Нач.отд.	Валишевская				26.10.23
Н.контр.	Газимова				26.10.23

42-1040/2023-1-7-AP-ГЧ

Площадка обогащения угля АО "ОФ "Междуреченская"
Технологический комплекс №1


Склад магнетита и оборудования

Фасады 1-8, 8-1, А-Б, Б-А

Стадия Лист Листов

П 1 2

ПРОЕКТОР

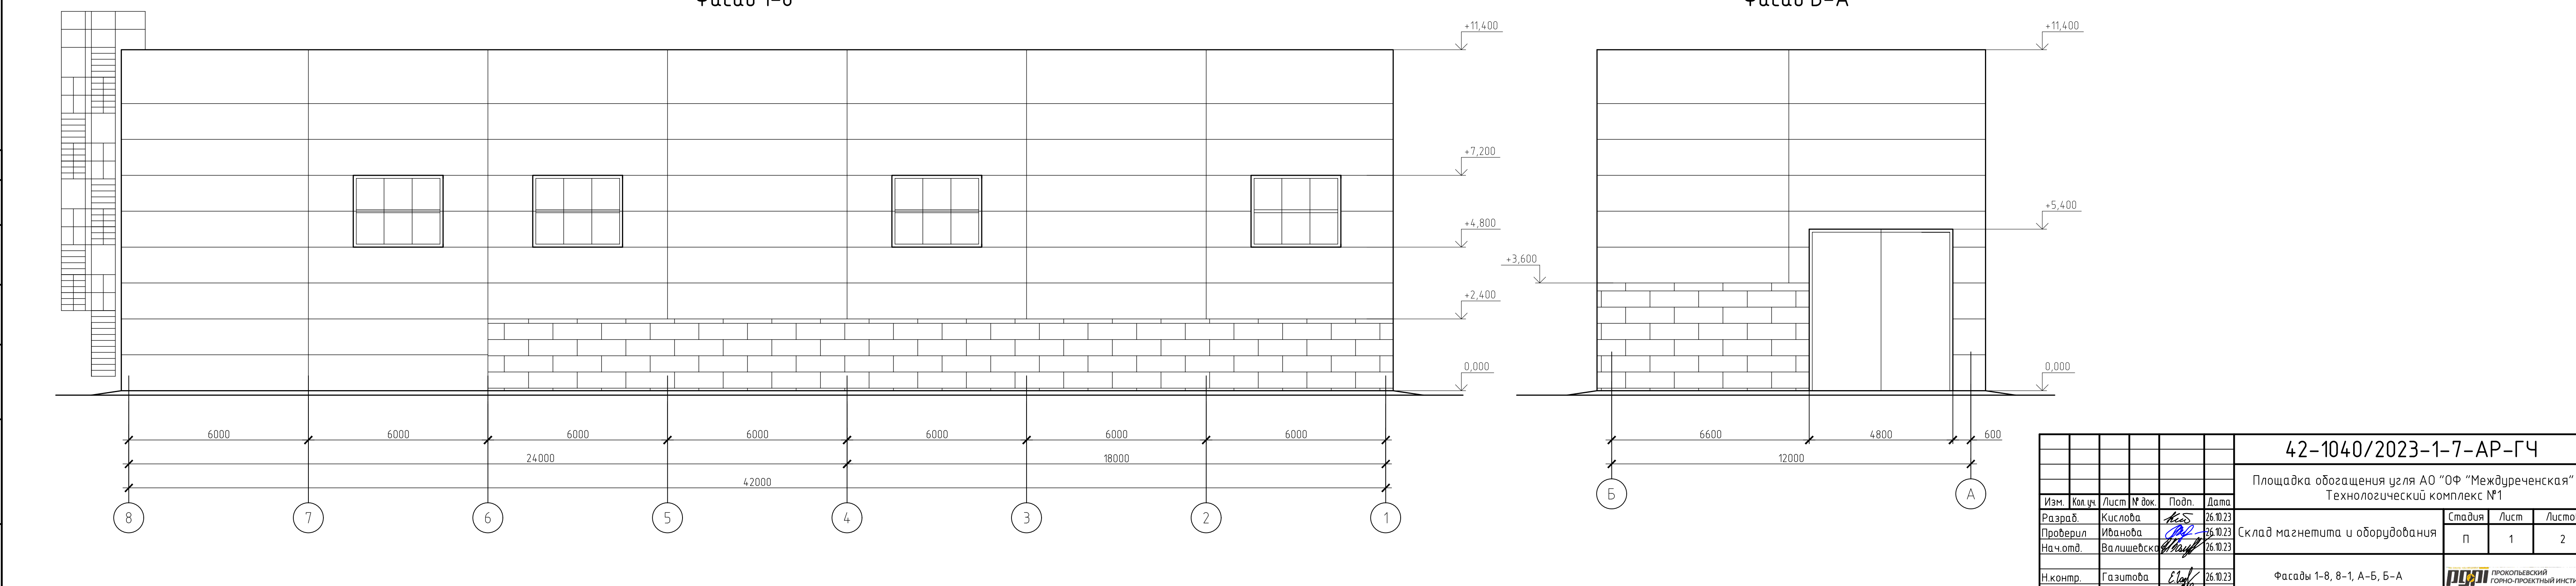

Architectural drawing of the facade of a coal enrichment plant. The drawing shows a brick wall with a central door and a window. Dimensions are given in millimeters. The drawing is titled "Фасад Б-А" (Facade B-A).

Key dimensions and elevations:

- Overall width: 12000 mm
- Width of the brick section: 6600 mm
- Width of the door: 4800 mm
- Width of the window: 600 mm
- Elevations: +11,400, +5,400, +3,600, 0,000

Below the drawing is a table with the following data:

Изм.	Кол. уч.	Лист	№ док.	Подп.	Дата
Разраб.	Кислова	26.10.23			
Проверил	Иванова	26.10.23			
Нач. отд.	Валишевская	26.10.23			
Н. контр.	Газимова	26.10.23			

Below the table is a title block with the following information:

42-1040/2023-1-7-AP-ГЧ

Площадка обогащения угля АО "ОФ "Междуреченская"
Технологический комплекс №1


Склад магнетита и оборудования

Фасады 1-8, 8-1, А-Б, Б-А

Стадия Лист Листов


П 1 2

ПРОИ ПРОКОПЬЕВСКИЙ ГОРНО-ПРОЕКТНЫЙ ИНСТИТУТ

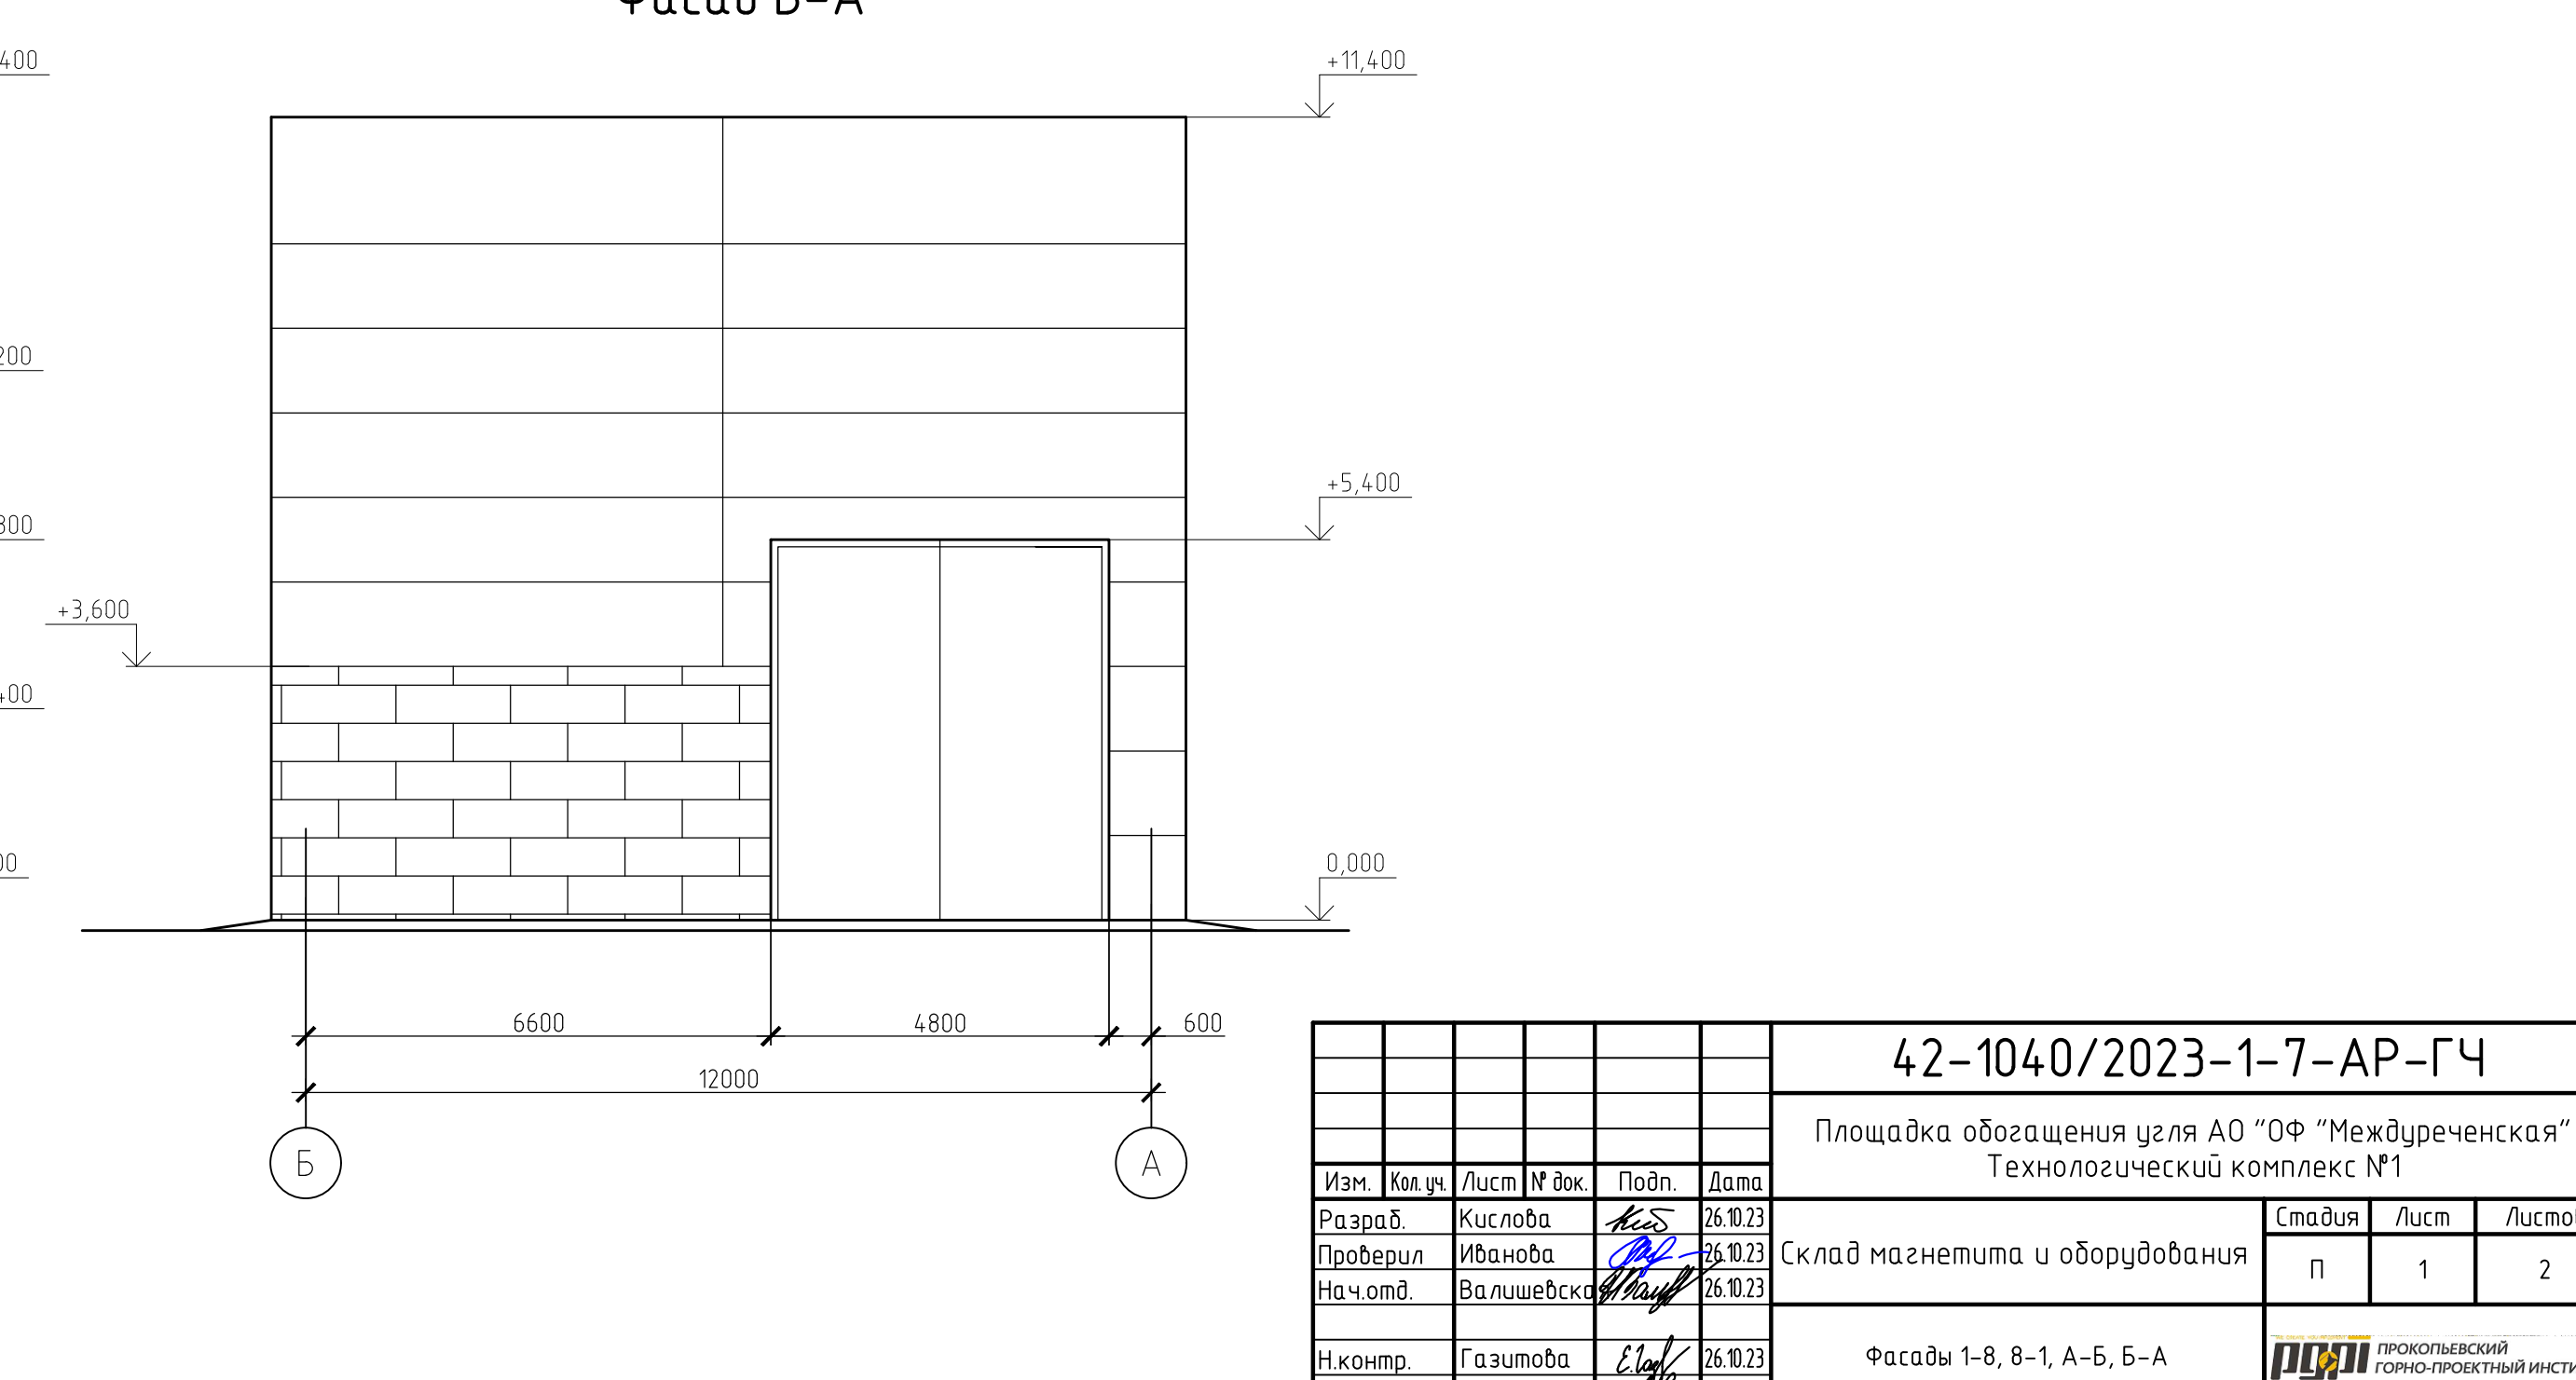

						42-1040/2023-1-7-AP-ГЧ			
						Площадка обогащения угля АО "ОФ "Междуреченская" Технологический комплекс №1			
Изм.	Кол. уч.	Лист	№ док.	Подп.	Дата				
Разраб.	Кислова			<i>Кис</i>	26.10.23	Склад магнетита и оборудования	Статья	Лист	Листов
Проверил	Иванова			<i>Иван</i>	26.10.23		П	1	2
Нач.отд.	Валлишевский			<i>Вал</i>	26.10.23				
Н.контр.	Газимова			<i>Газ</i>	26.10.23	Фасады 1-8, 8-1, А-Б, Б-А	 прокопьевский горно-проектный институт		
ГИП	Кузнецова			<i>Куз</i>	26.10.23				


Согласовано					
Взам. инв. №					
Подп. и дата					
Инв. № подл.					

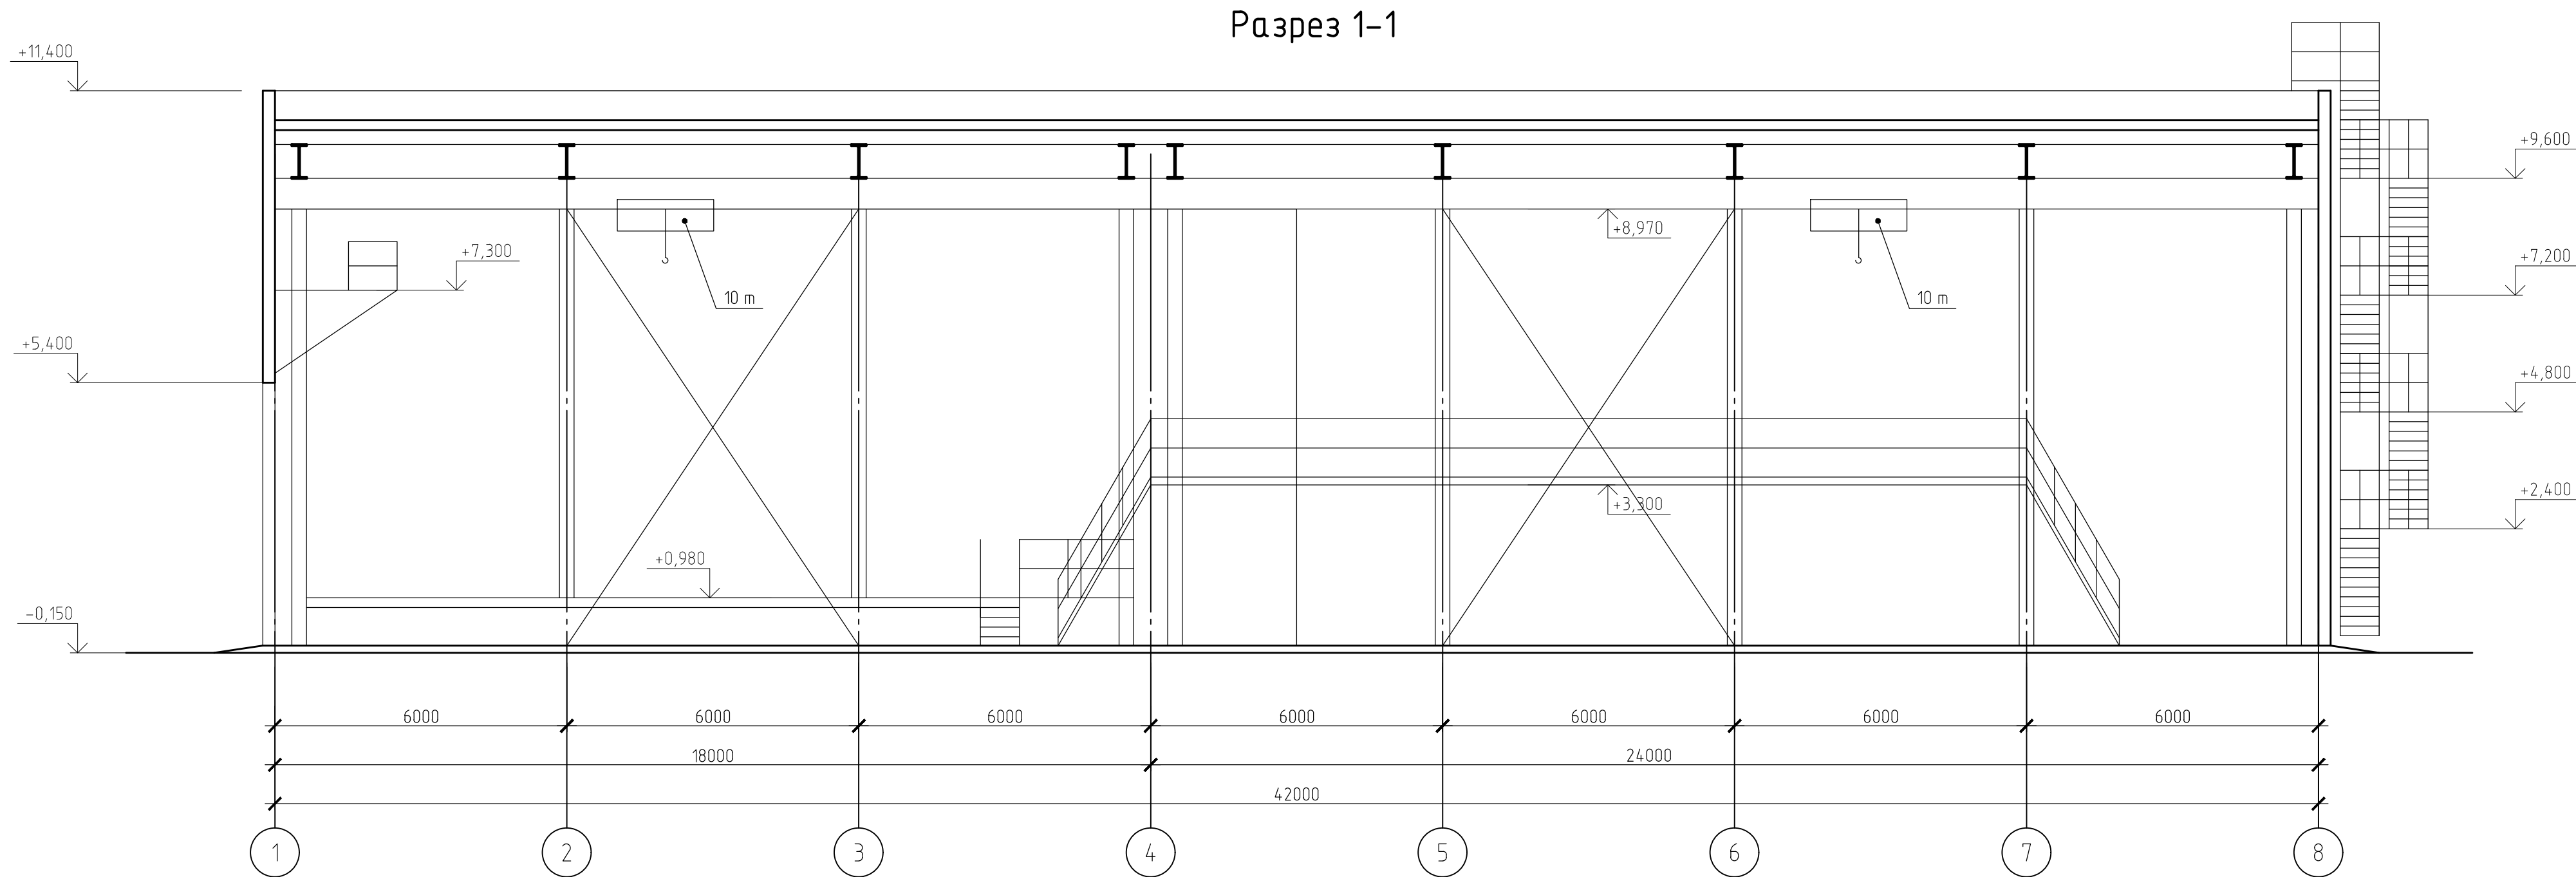

Технико-экономические показатели

Поз.	Наименование показателей	Ед. изм.	Показатели
1	Этажность	эт.	1
2	Площадь застройки	м²	551,74
3	Общая площадь	м²	524,62
4	Строительный объем, в том числе:		
	- надземная часть	м³	5954,25
	- подземная часть	м³	-


План на отм. 0,000

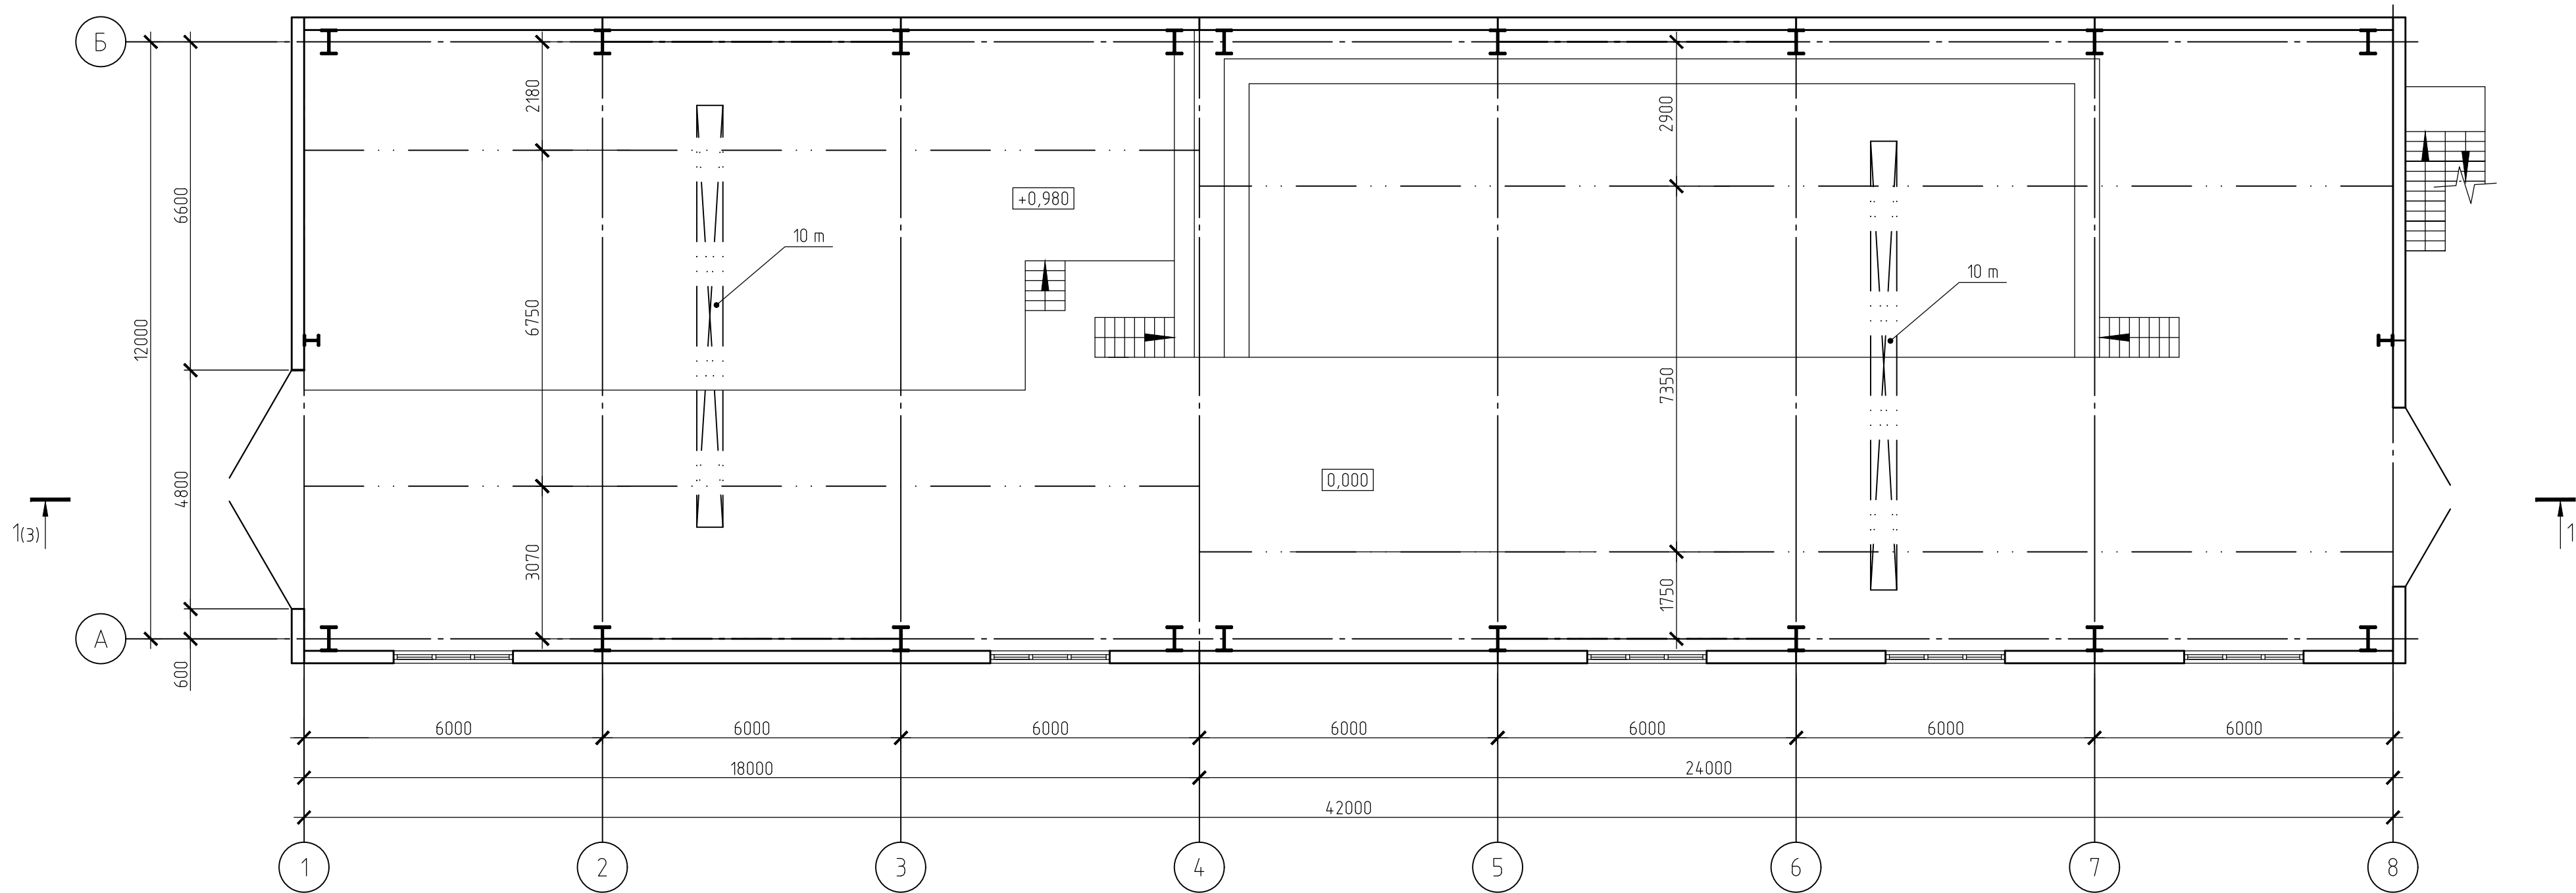


42-1040/2023-1-7-AP-ГЧ					
Площадка обогащения угля АО "ОФ "Междуреченская" Технологический комплекс №1					
Изм.	Кол. изм.	Лист	№ док.	Подп.	Дата
Разраб.	Кислова	26.10.23	26.10.23	26.10.23	26.10.23
Проверил	Иванова	26.10.23	26.10.23	26.10.23	26.10.23
Нач. отд.	Валишевская	26.10.23	26.10.23	26.10.23	26.10.23
Н.контр.	Газитова	26.10.23	26.10.23	26.10.23	26.10.23
Склад магнетита и оборудования				Стадия	Лист
План на отм. 0,000. Разрез 1-1				п	2
ПРОЕКТОР ПРОКОПЬЕВСКИЙ ГОРНО-ПРОЕКТНЫЙ ИНСТИТУТ					

Согласовано					
			Взам. инв. №		
			Подп. и дата		
			Инв. № подл.		

Фасад 1 – 6

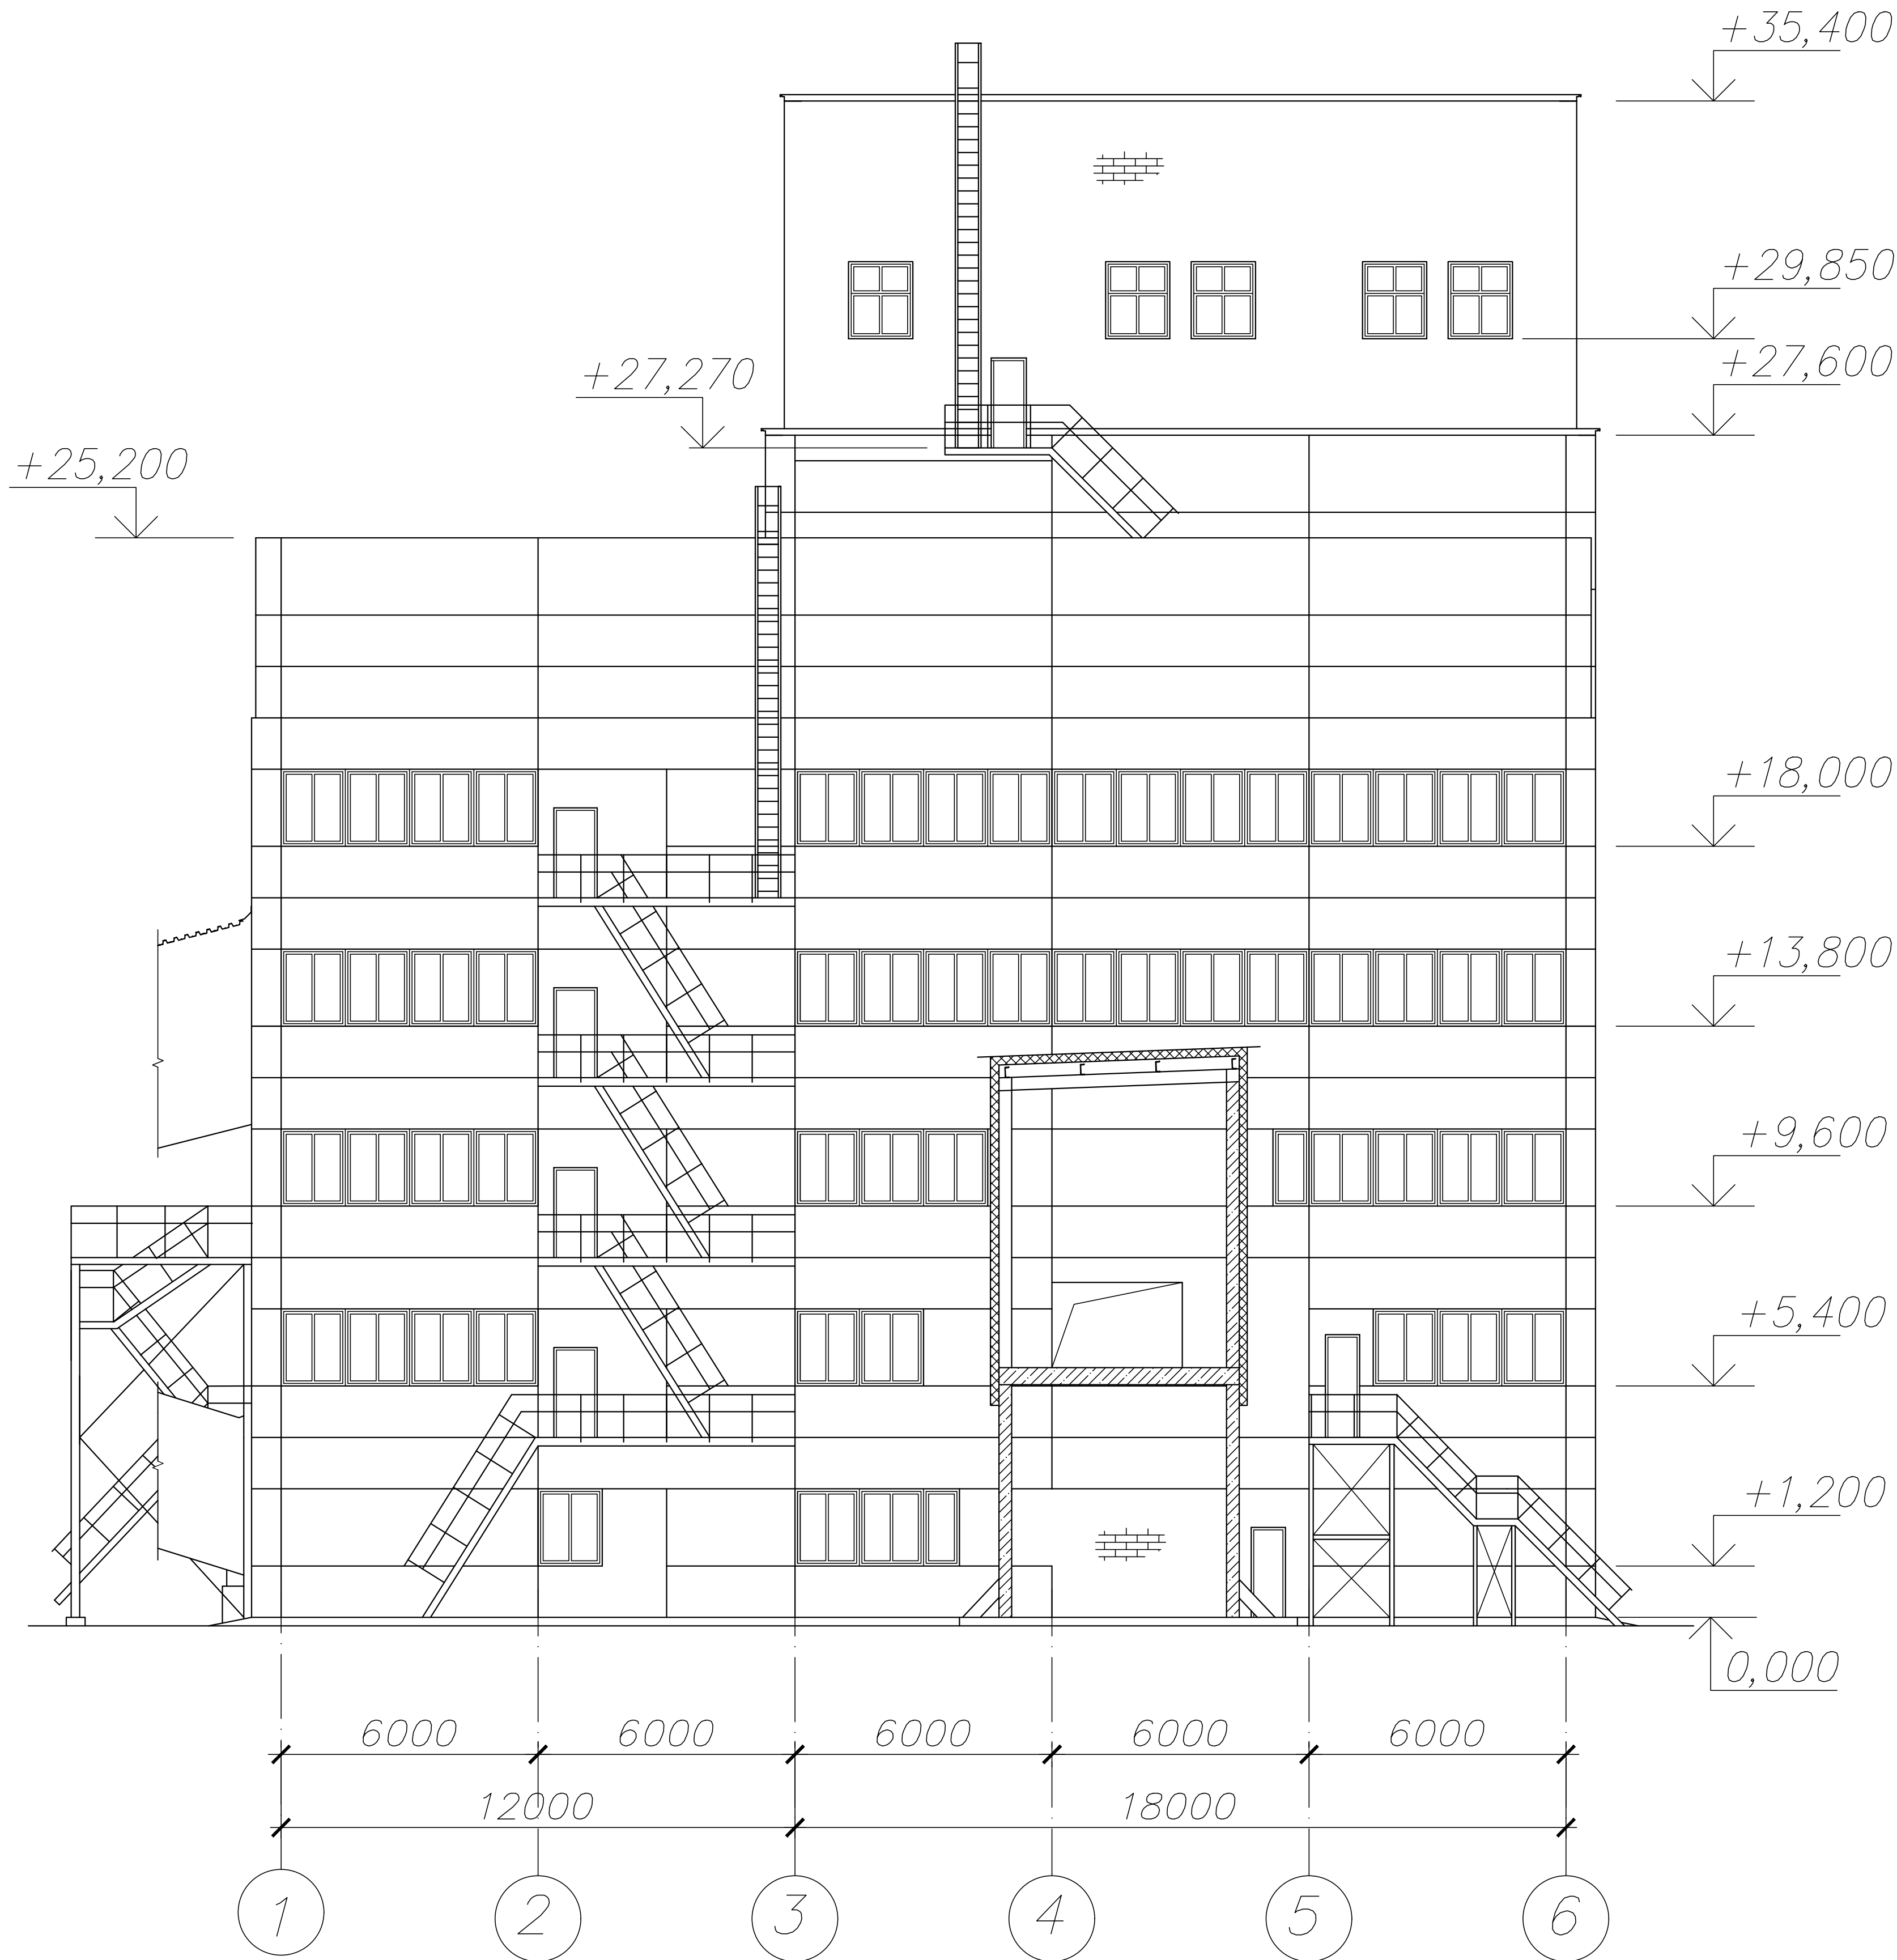

Фасад А – Г

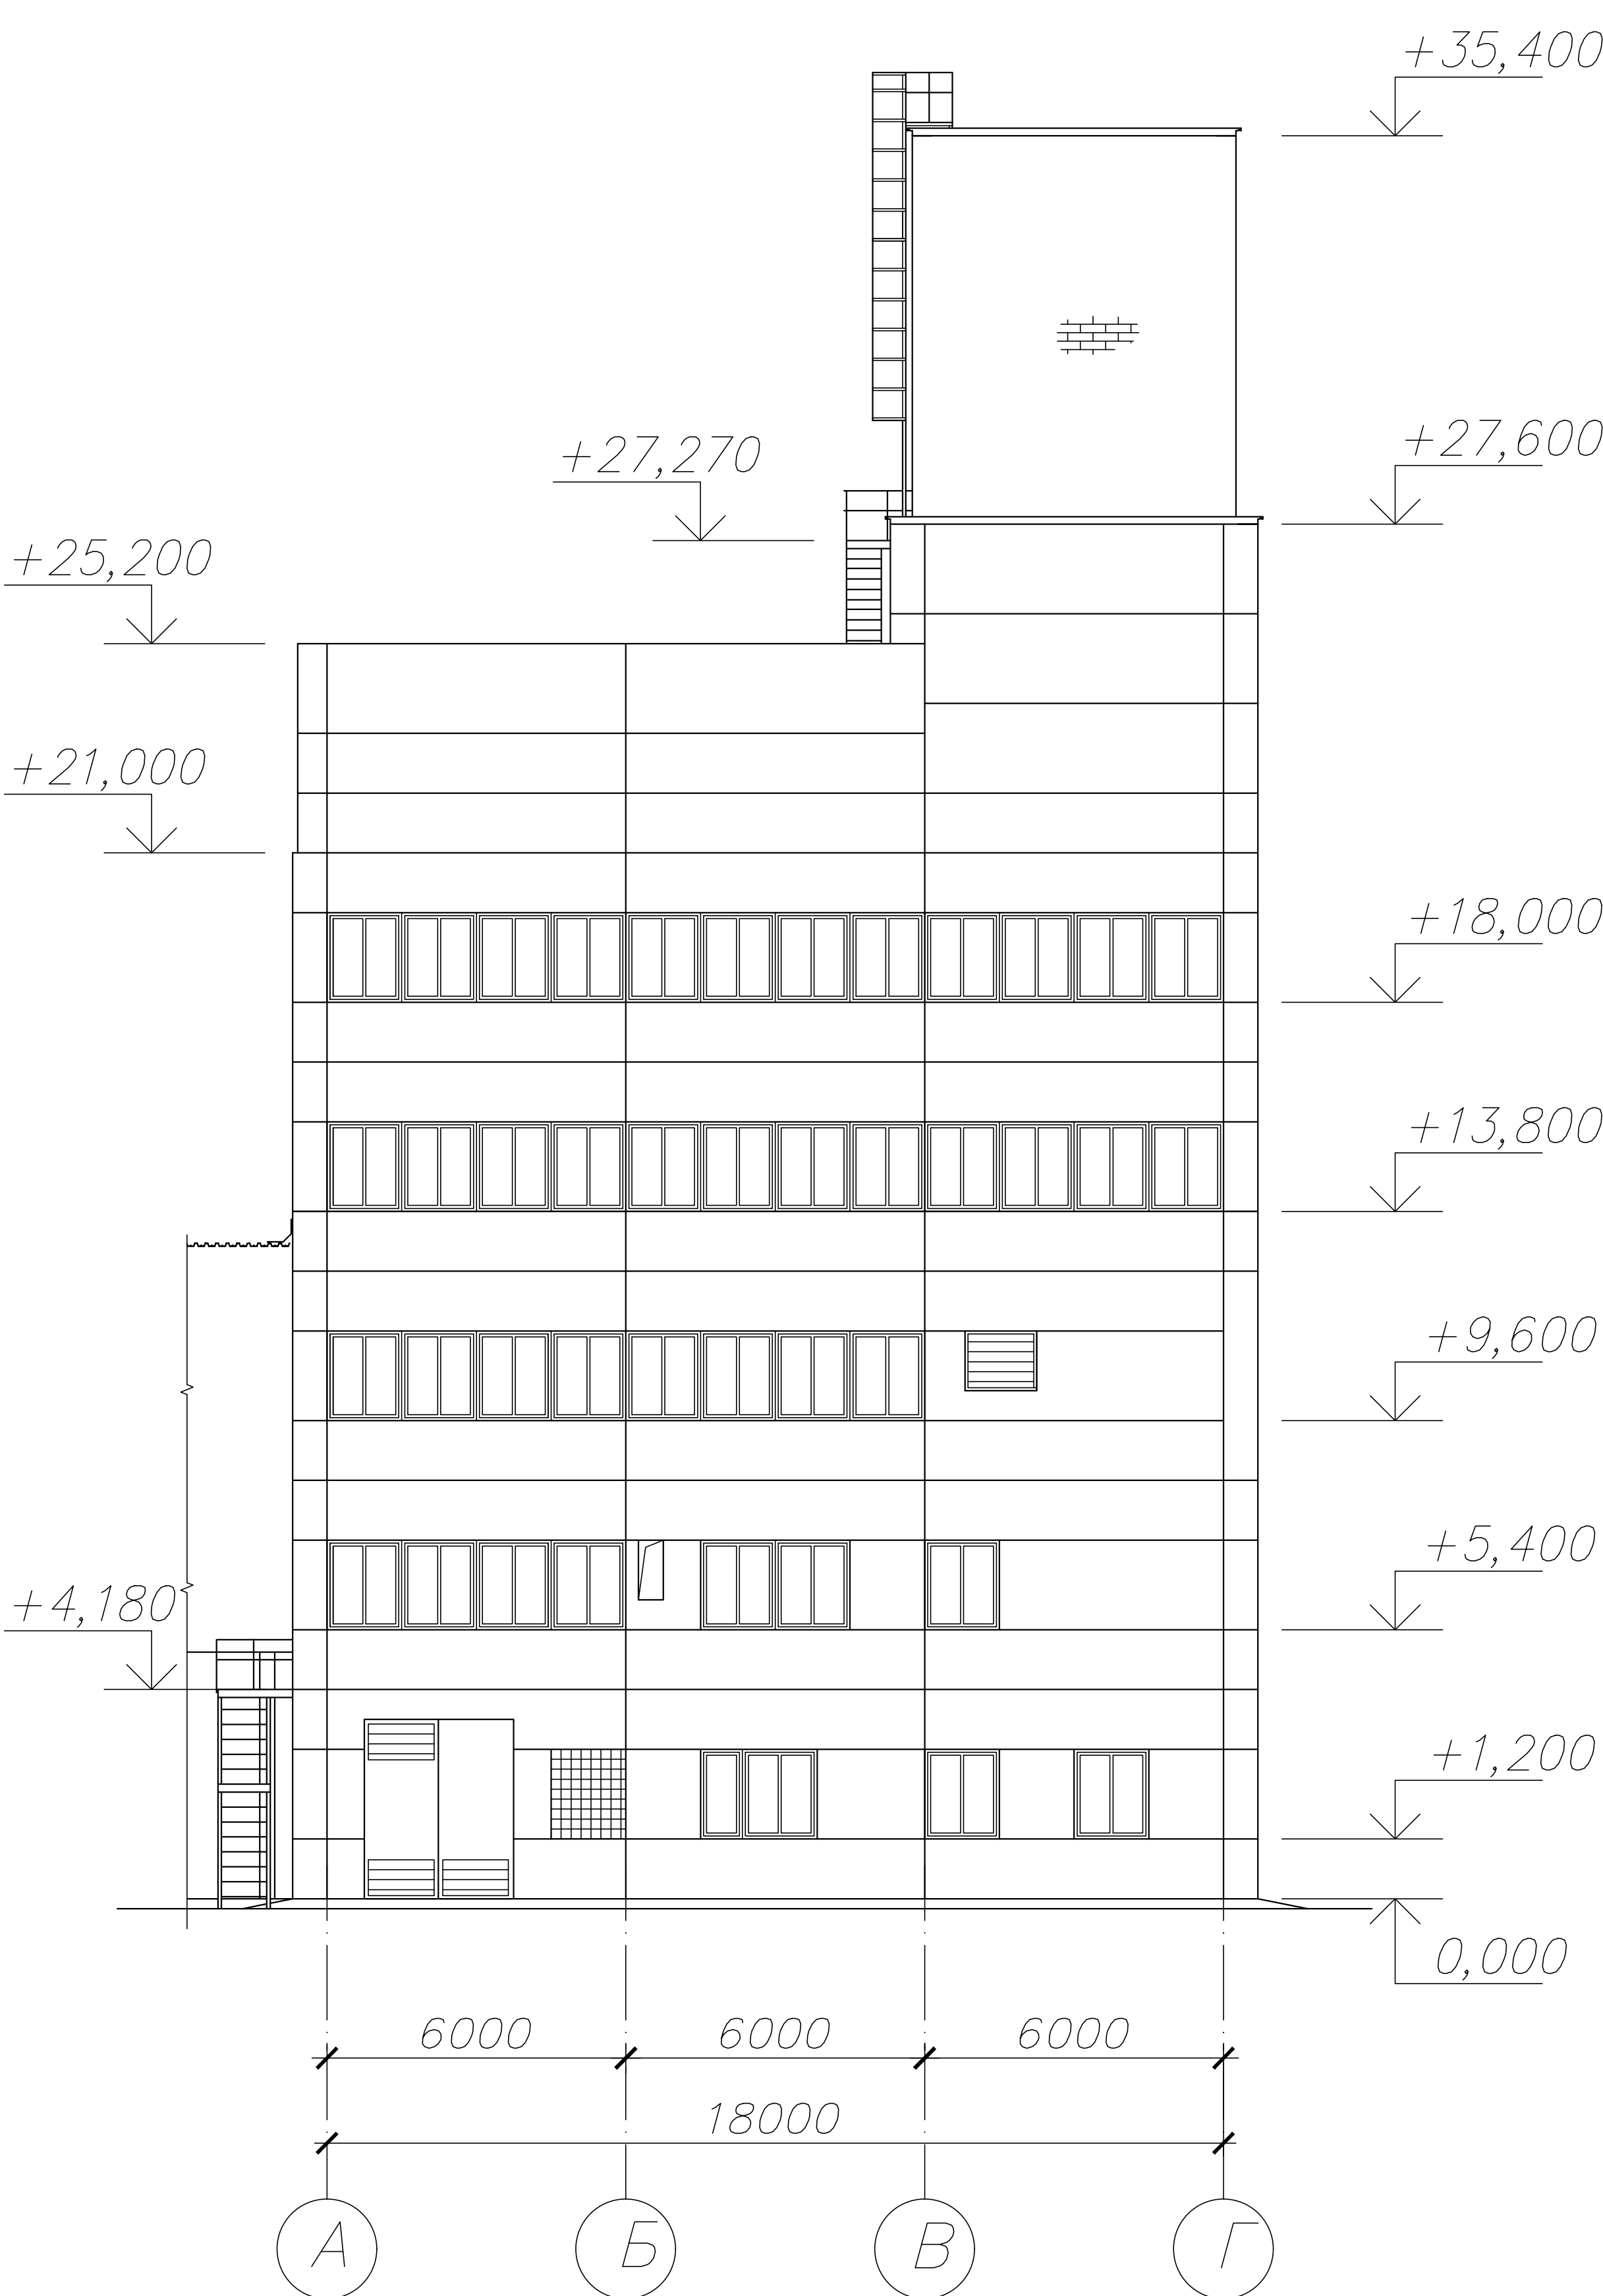


						42-1040/2023-1-8-AP-ГЧ			
						Площадка обогащения угля АО "ОФ "Междуреченская" Технологический комплекс №1			
Изм.	Кол.уч.	Лист	№ док.	Подп.	Дата	Главный корпус обогащительной установки	Стадия	Лист	Листов
Разраб.	Кислова	Кис	26.10.23				П	1	11
Проверил	Иванова	Иван	26.10.23						
Нач.отд.	Валишевско	Вали	26.10.23						
Н.контр.	Газимова	Газ	26.10.23			Фасады 1-6, А-Г			
ГИП	Кузнецова	Куз	26.10.23						


Согласовано


Взам. инв. №	
Подп. и дата	
Инв. № подл.	


Фасад 6 – 1

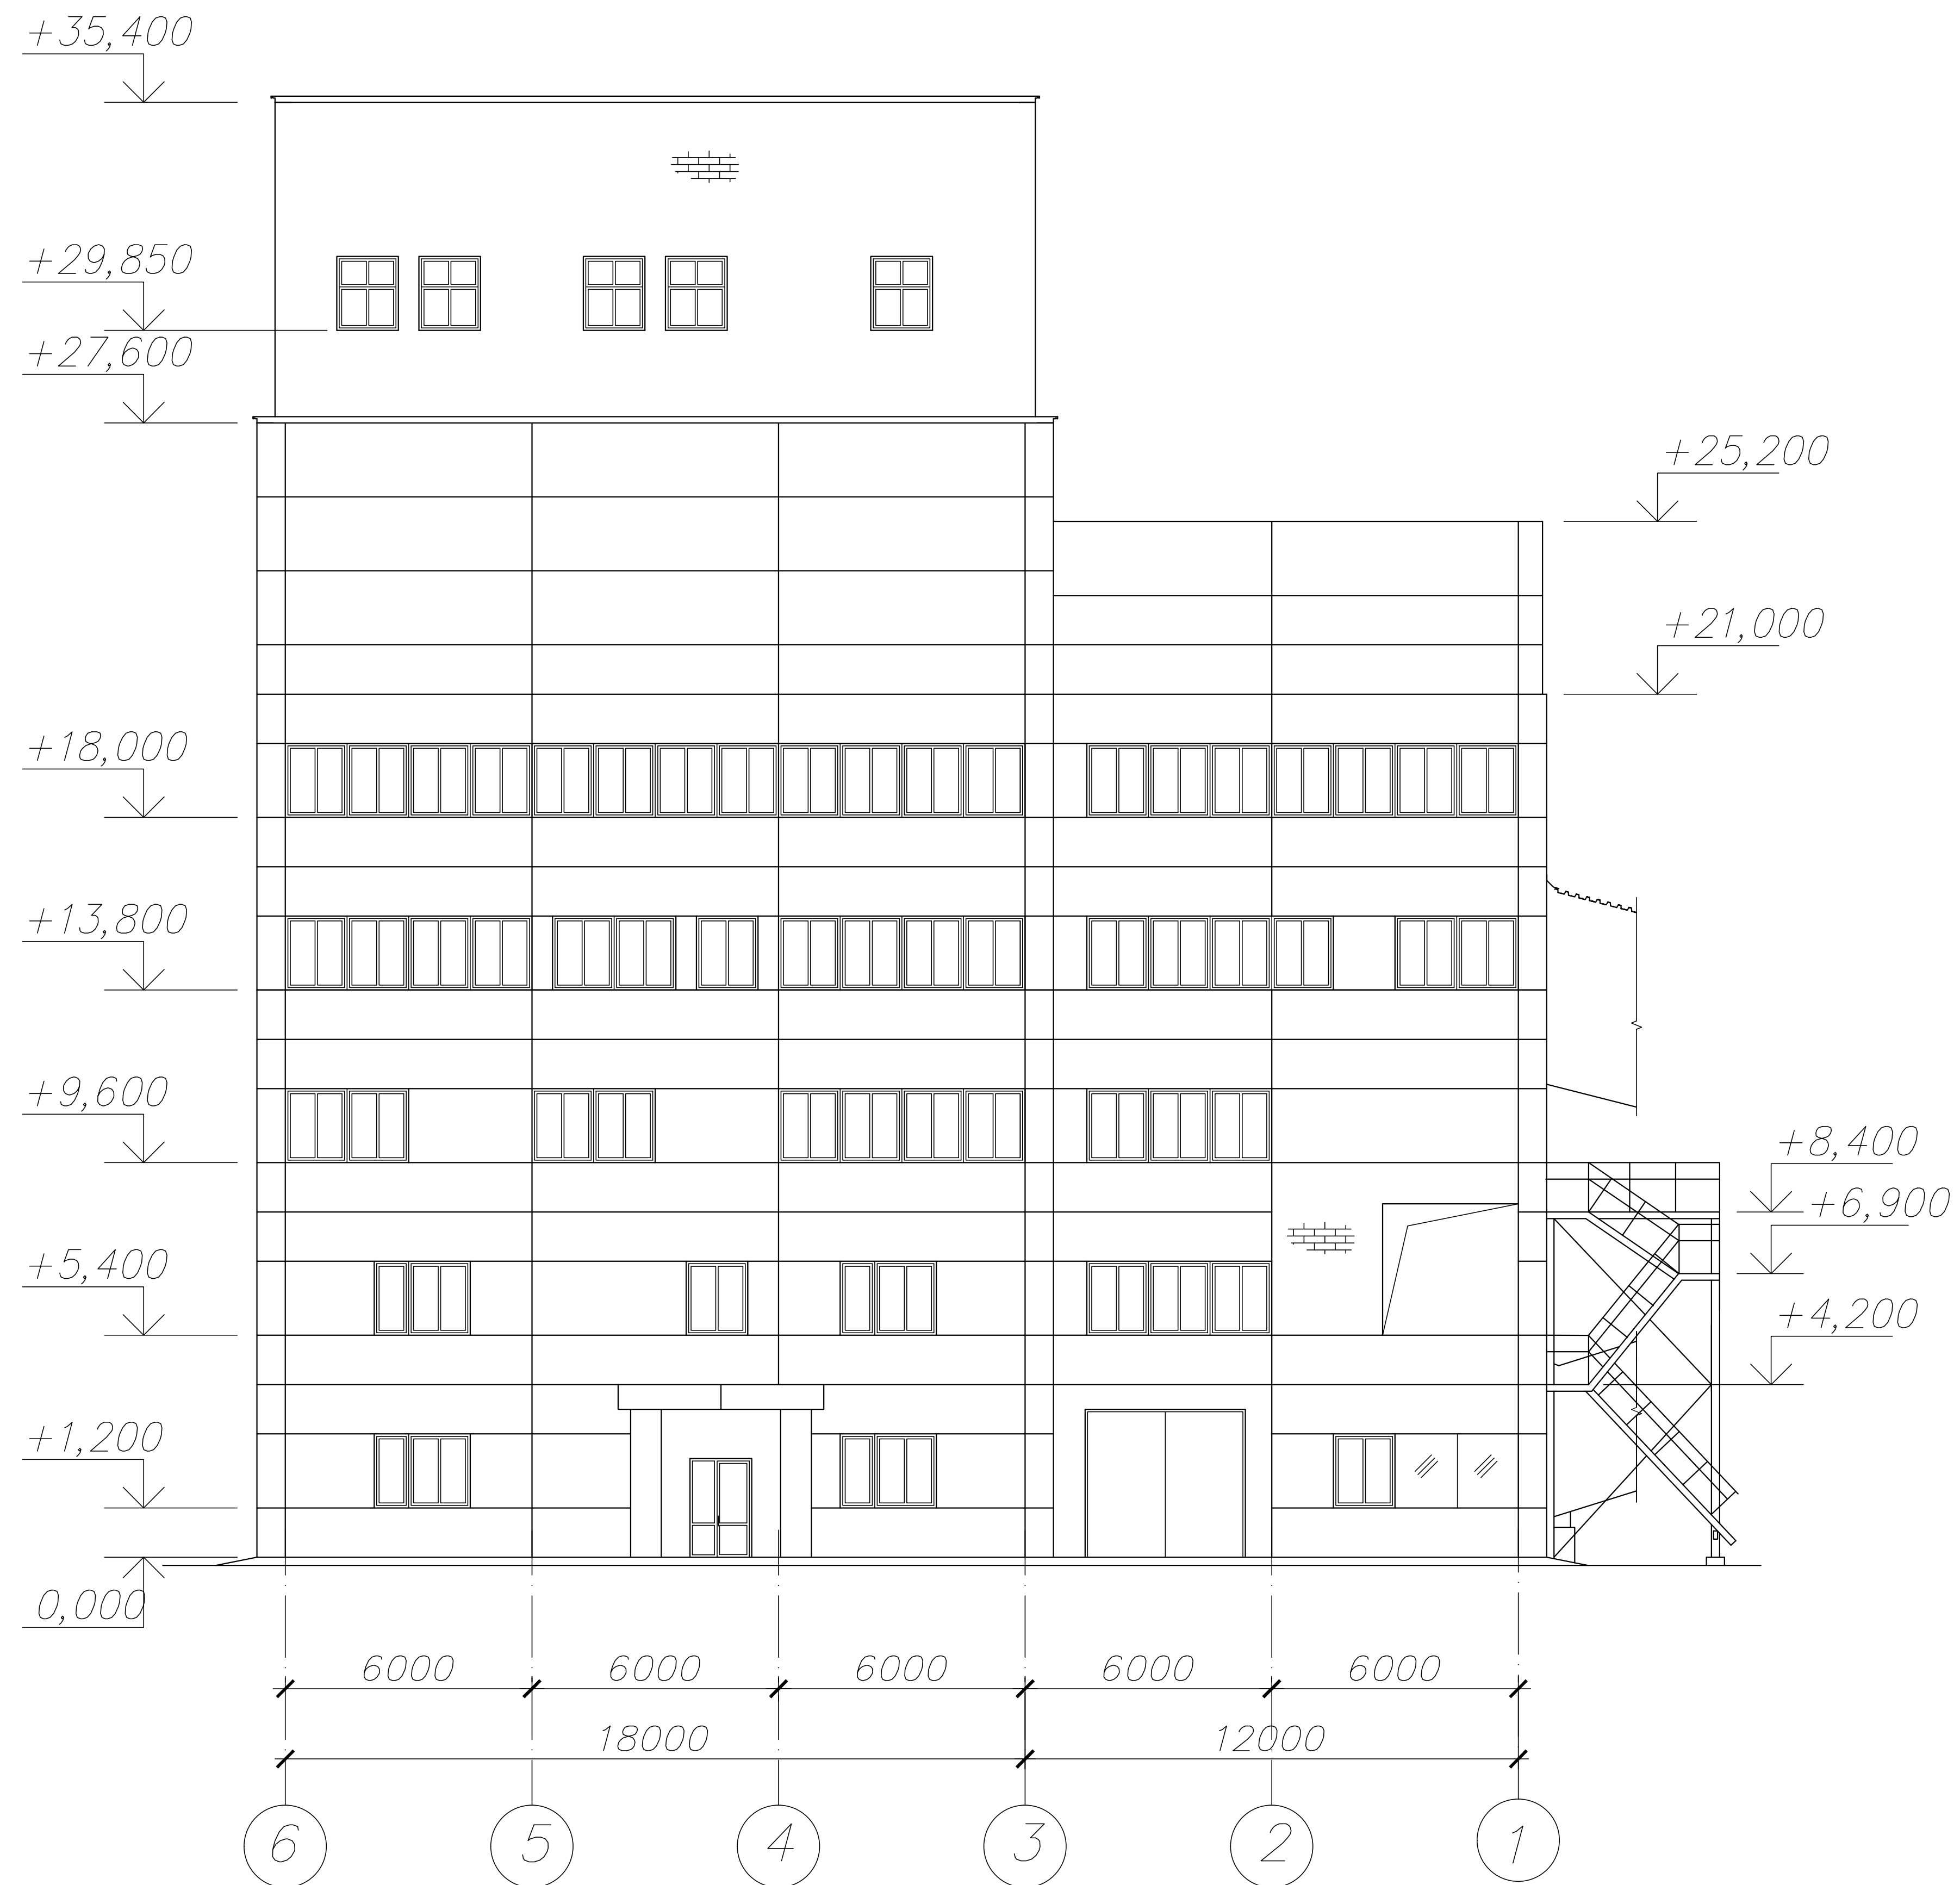

Фасад Г – А

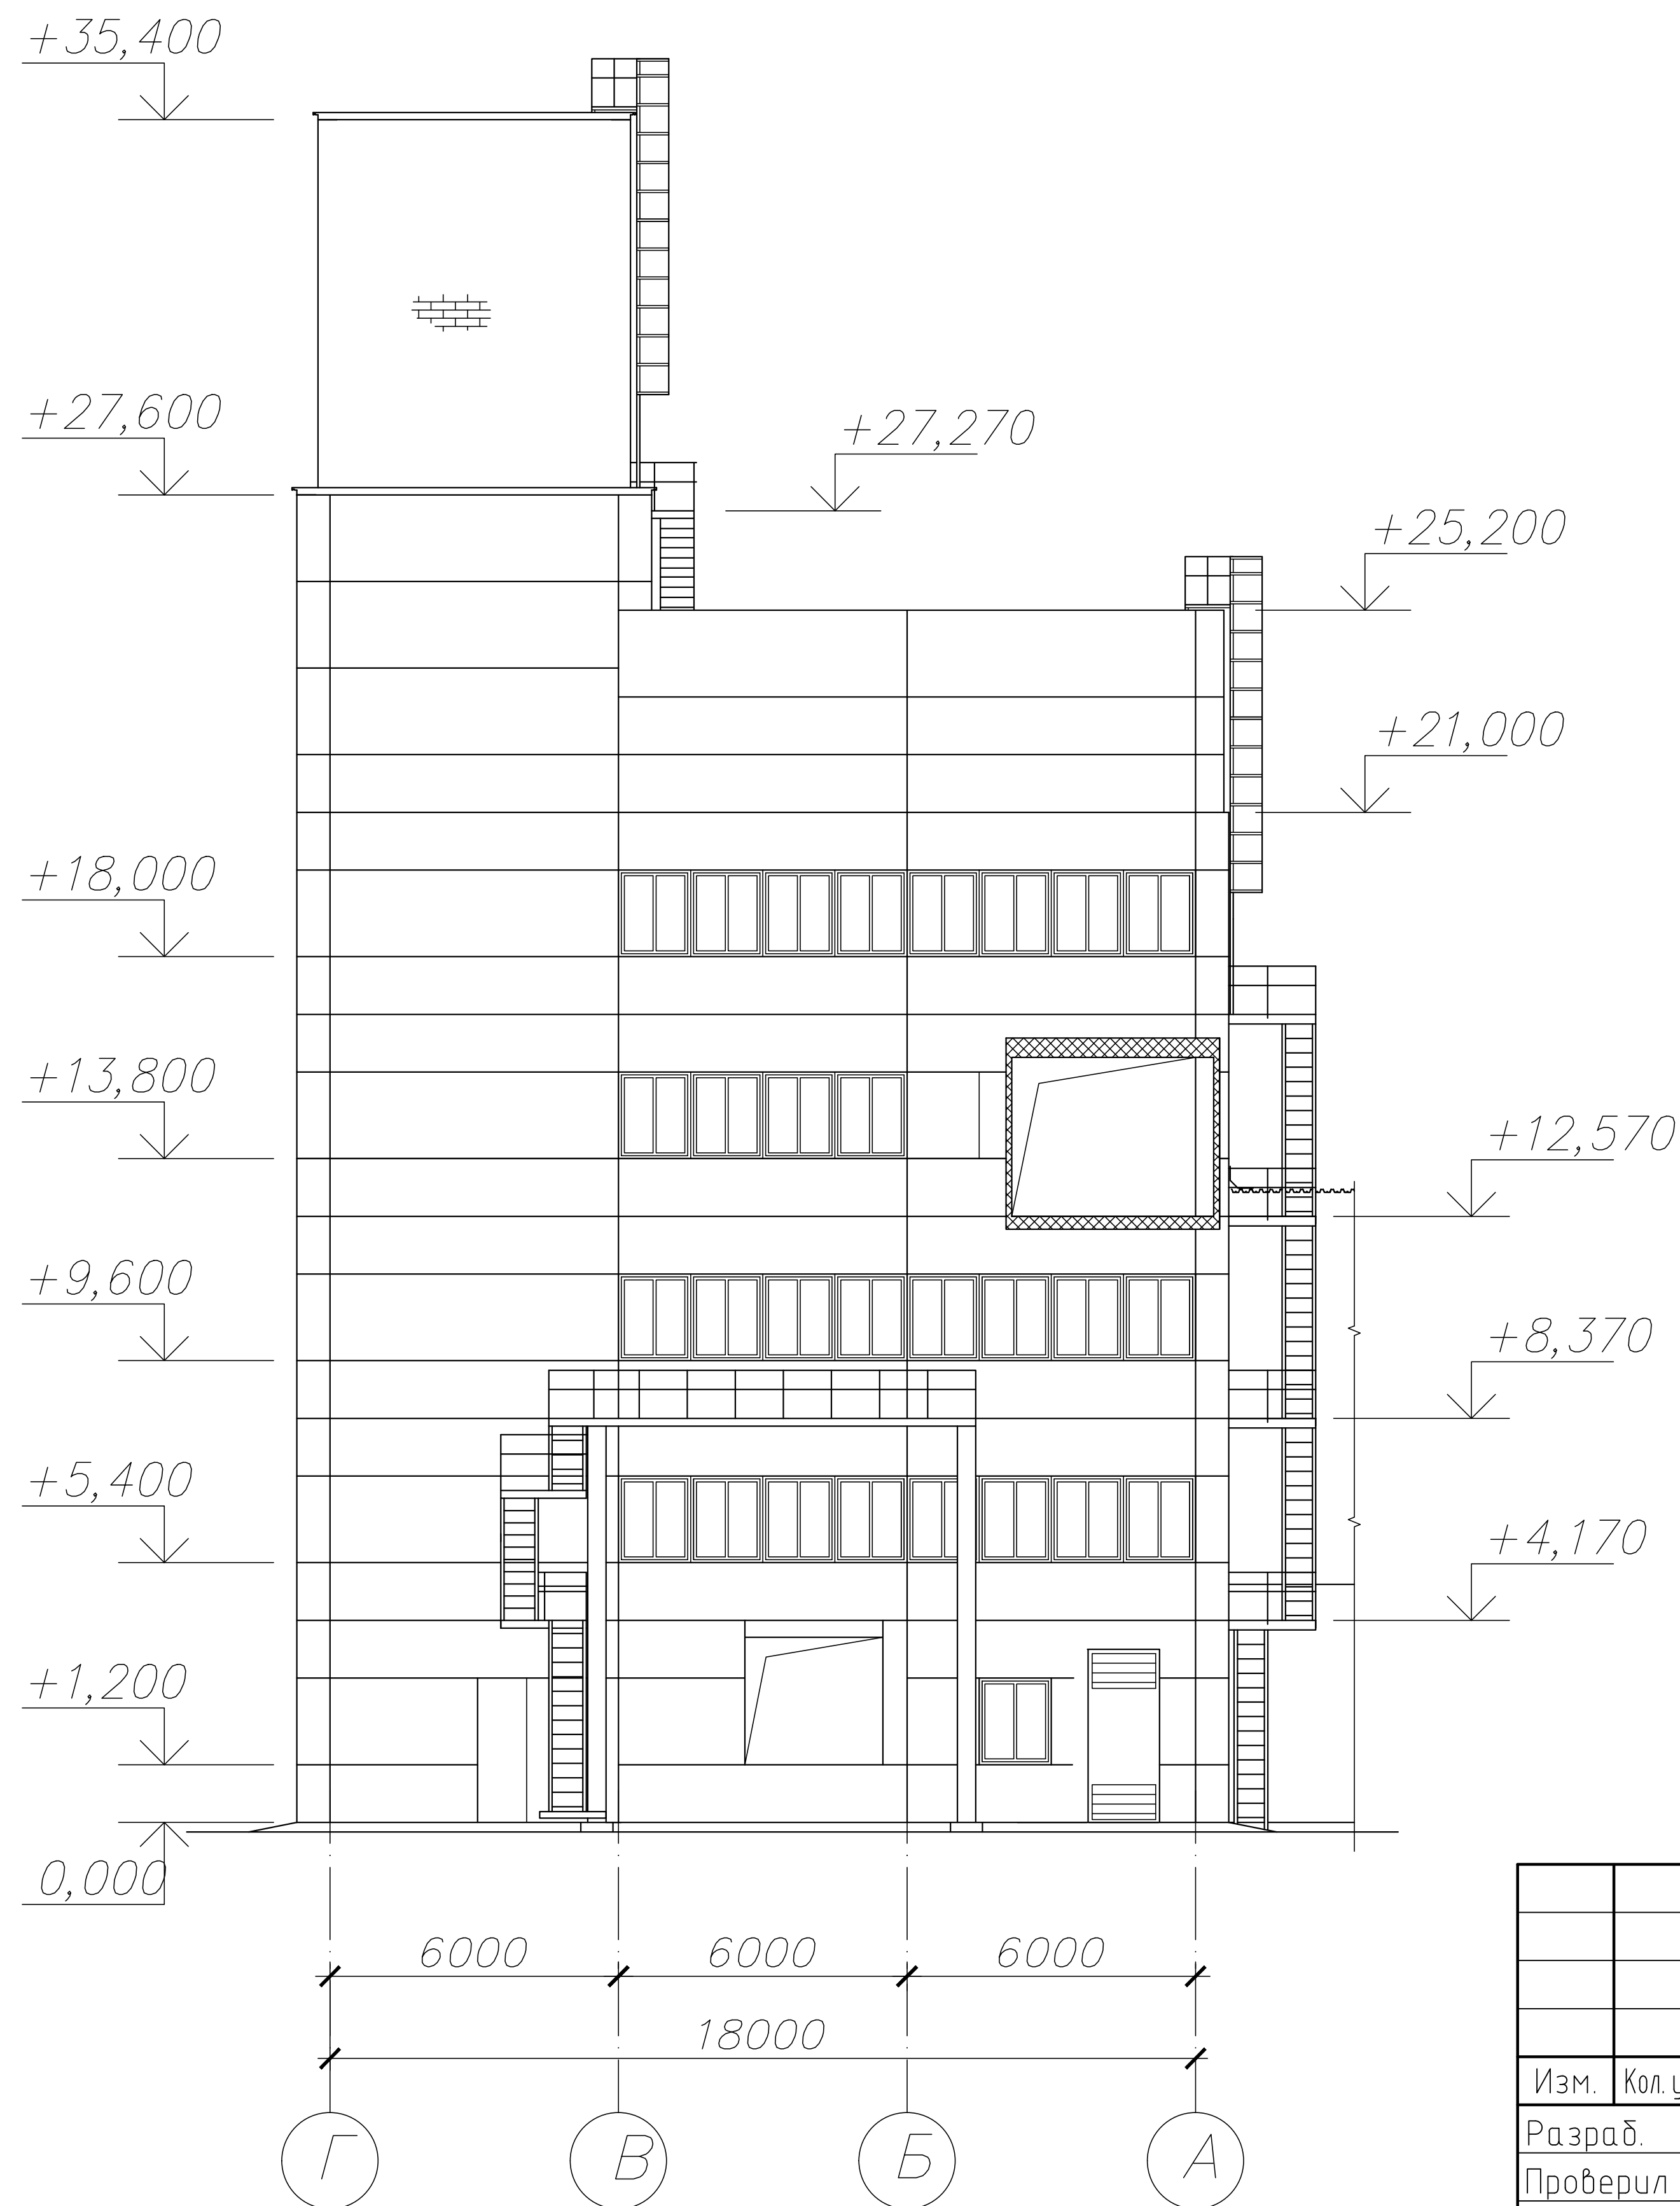


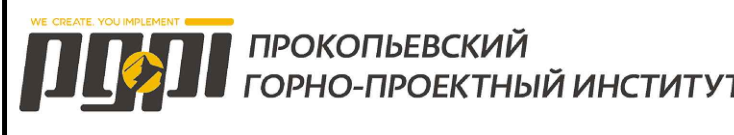						42-1040/2023-1-8-AP-ГЧ			
						Площадка обогащения угля АО "ОФ "Междуреченская" Технологический комплекс №1			
Изм.	Кол.уч.	Лист	№ док.	Подп.	Дата	Главный корпус обогащительной установки	Стадия	Лист	Листов
Разраб.		Кислова		КиС	26.10.23		П	2	
Проверил		Иванова		ИИ	26.10.23				
Нач.отд.		Валишевская		ВВ	26.10.23				
Н.контр.		Газимова		ЕГ	26.10.23	Фасады 6-1, Г-А			

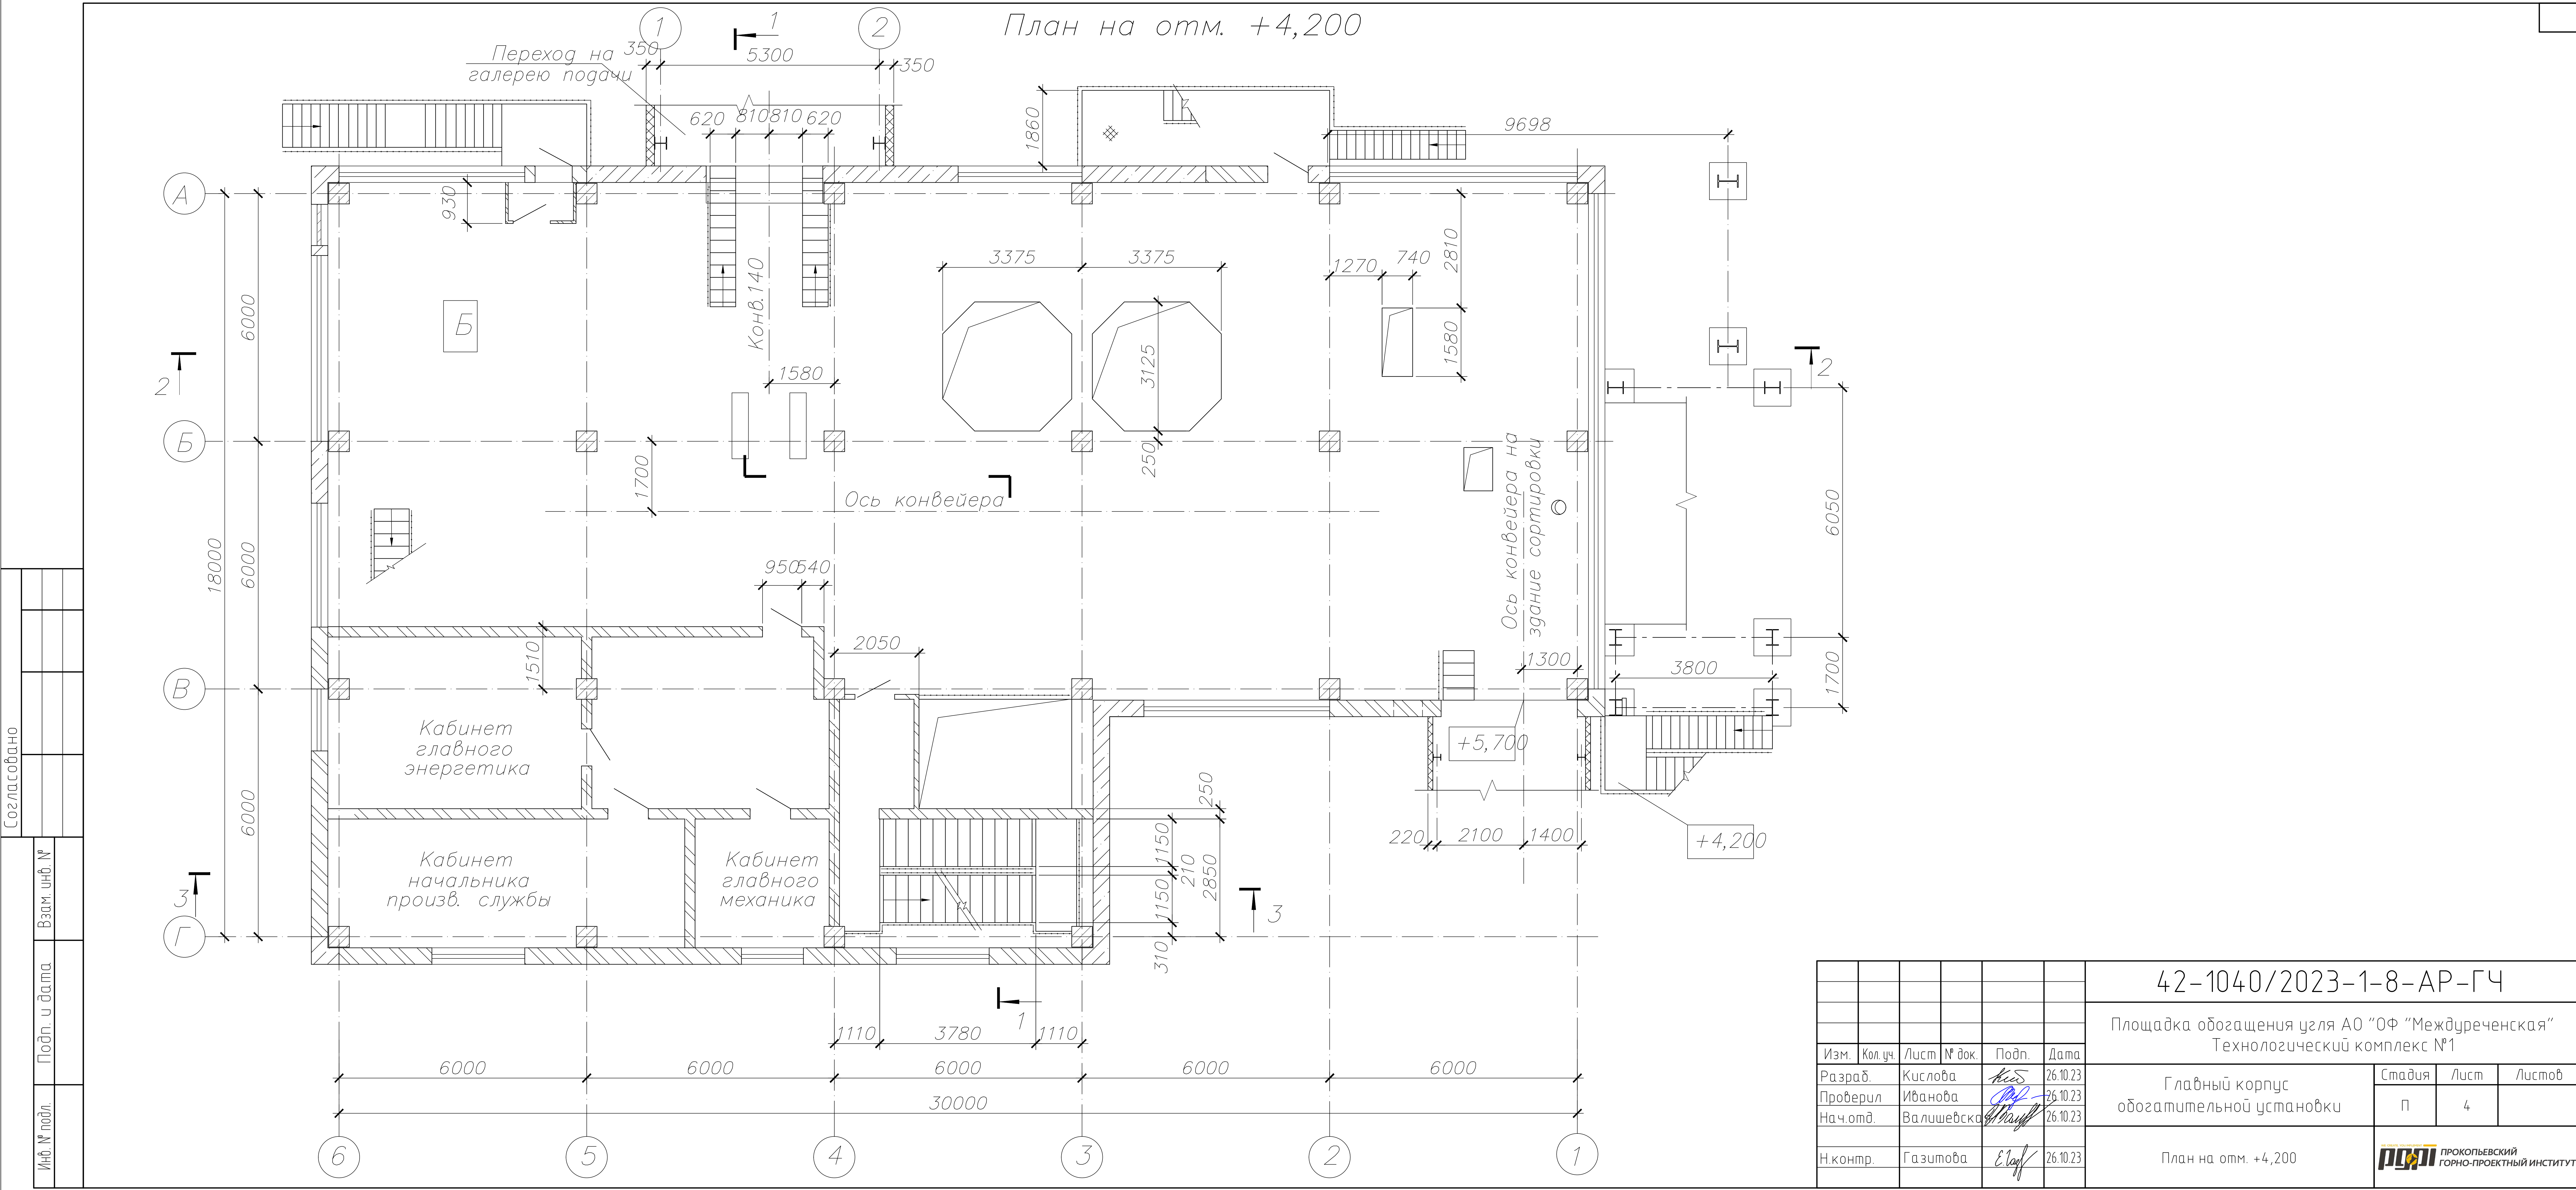


Согласовано					
Взам. инв. №	Подп. и дата	Инв. № подл.			

						42-1040/2023-1-8-AP-ГЧ			
						Площадка обогащения угля АО "ОФ "Междуреченская" Технологический комплекс №1			
Изм.	Кол.уч.	Лист	№ док.	Подп.	Дата	Главный корпус обогащительной установки	Стадия	Лист	Листов
Разраб.	Кислова			КиС	26.10.23		П	4	
Проверил	Иванова			ИВ	26.10.23				
Нач.отд.	Валишевско			ВВ	26.10.23				
Н.контр.	Газимова			Е.И.	26.10.23	План на отм. +4,200	 ПРОКОПЬЕВСКИЙ ГОРНО-ПРОЕКТНЫЙ ИНСТИТУТ		

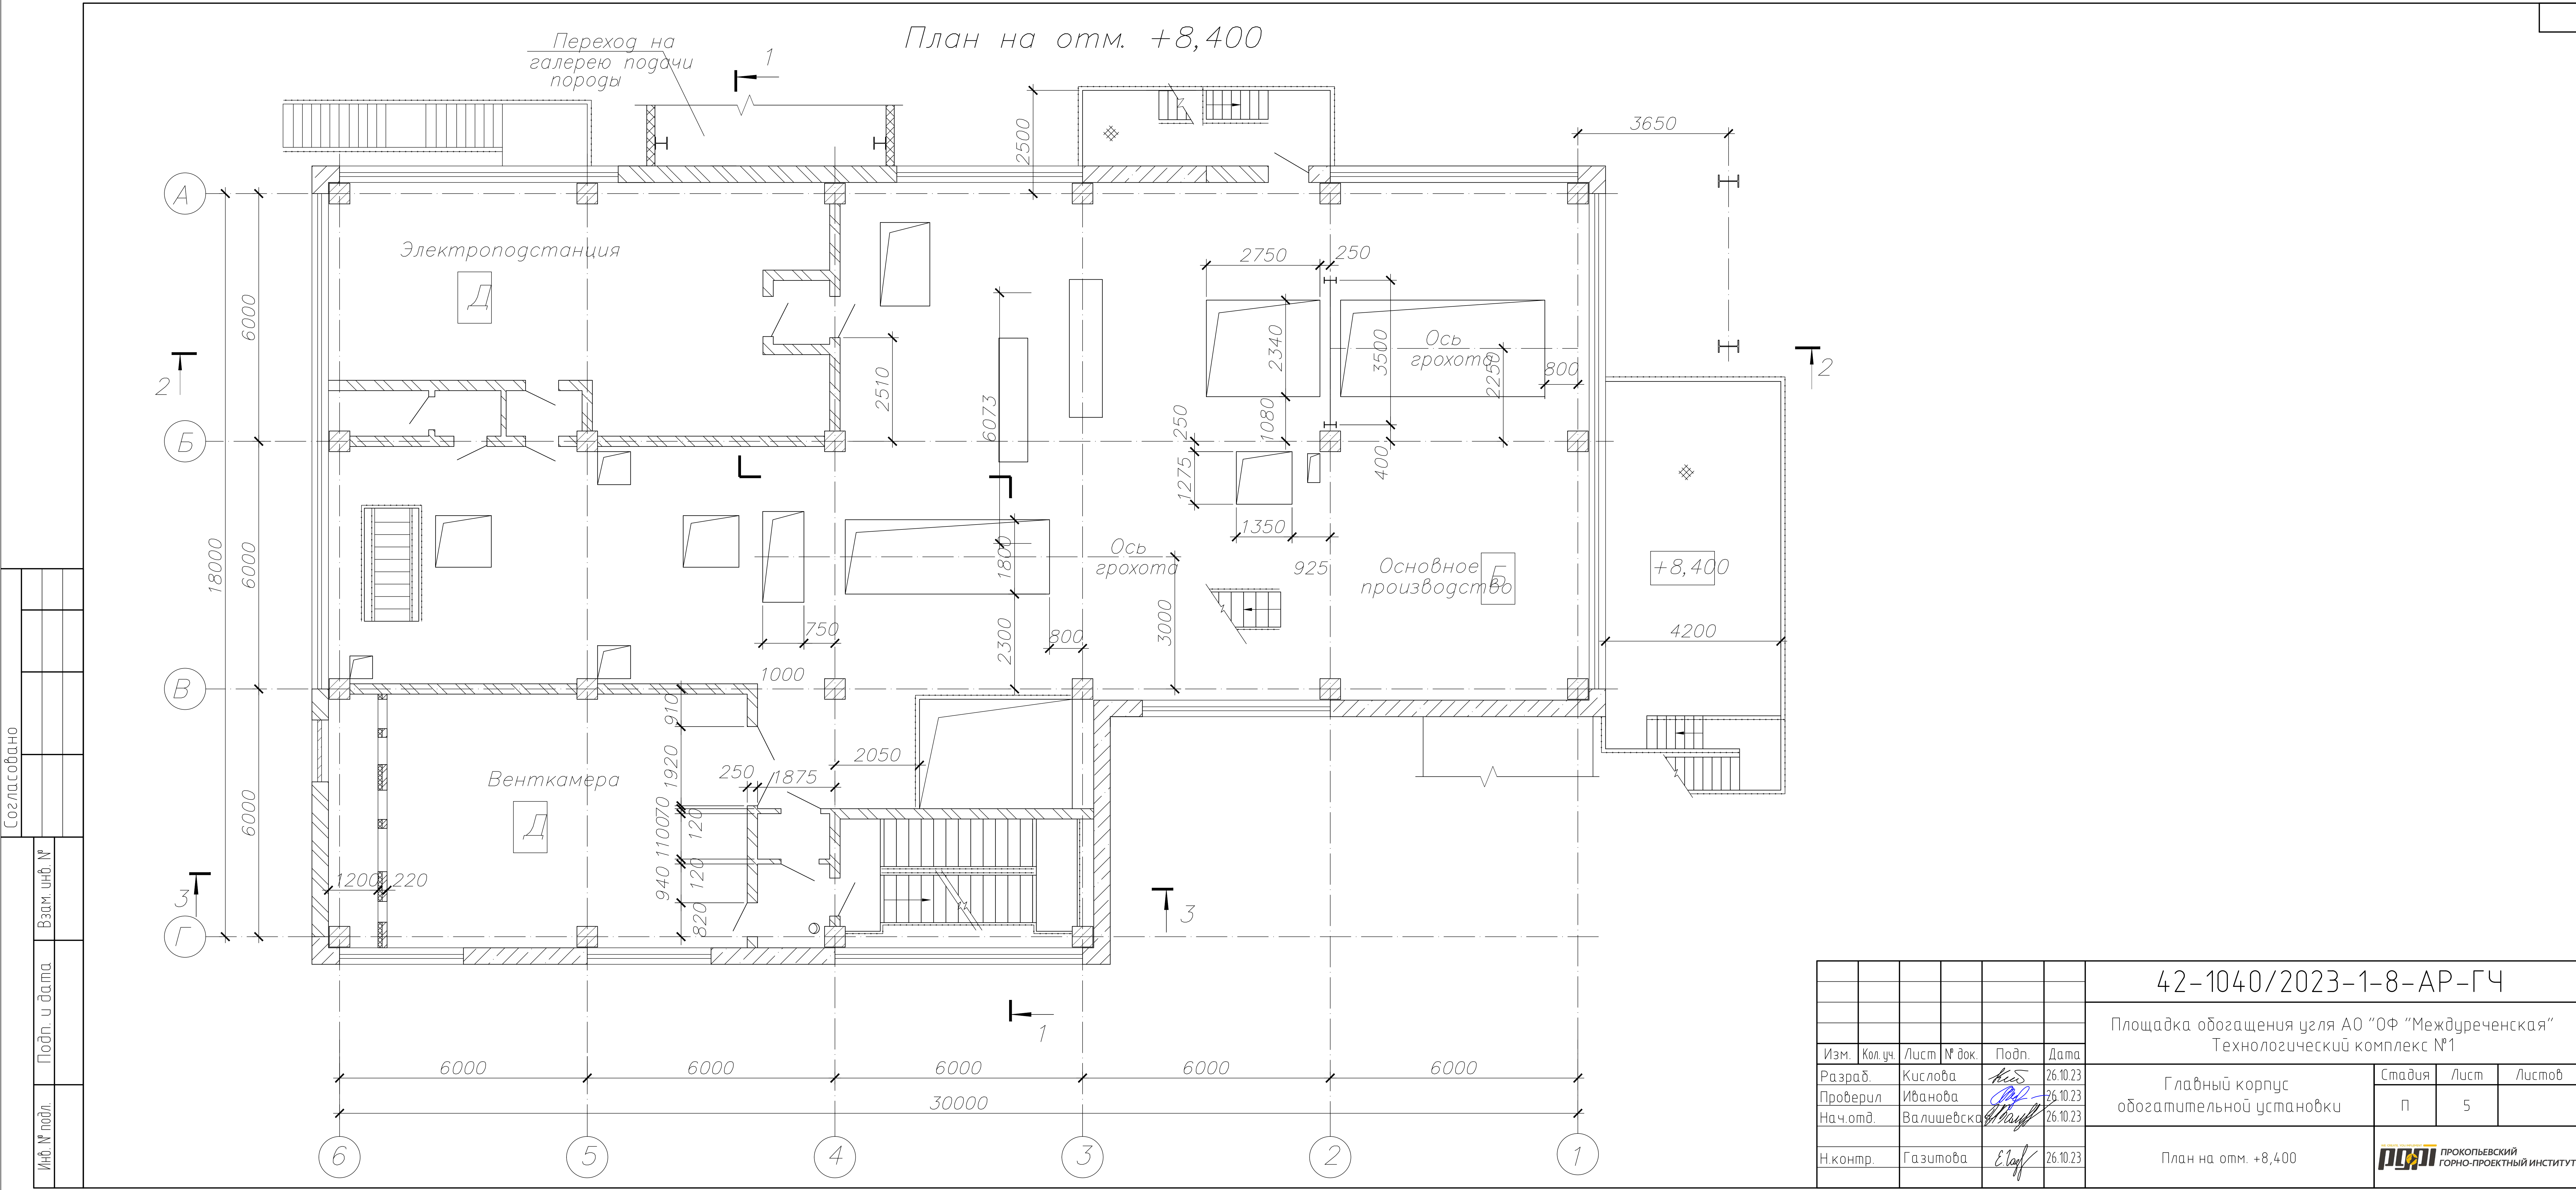


Согласовано					
		Взам. инв. №			
		Подп. и дата			
		Инв. № подл.			

						42-1040/2023-1-8-AP-ГЧ			
						Площадка обогащения угля АО "ОФ "Междуреченская" Технологический комплекс №1			
Изм.	Кол.уч.	Лист	№ док.	Подп.	Дата	Главный корпус обогащительной установки	Стадия	Лист	Листов
Разраб.	Кислова			КиС	26.10.23		П	5	
Проверил	Иванова			ИИ	26.10.23				
Нач.отд.	Валишевско			ВВ	26.10.23				
Н.контр.	Газимова			Е.Г.	26.10.23	План на отм. +8,400	 ПРОКОПЕВСКИЙ ГОРНО-ПРОЕКТНЫЙ ИНСТИТУТ		

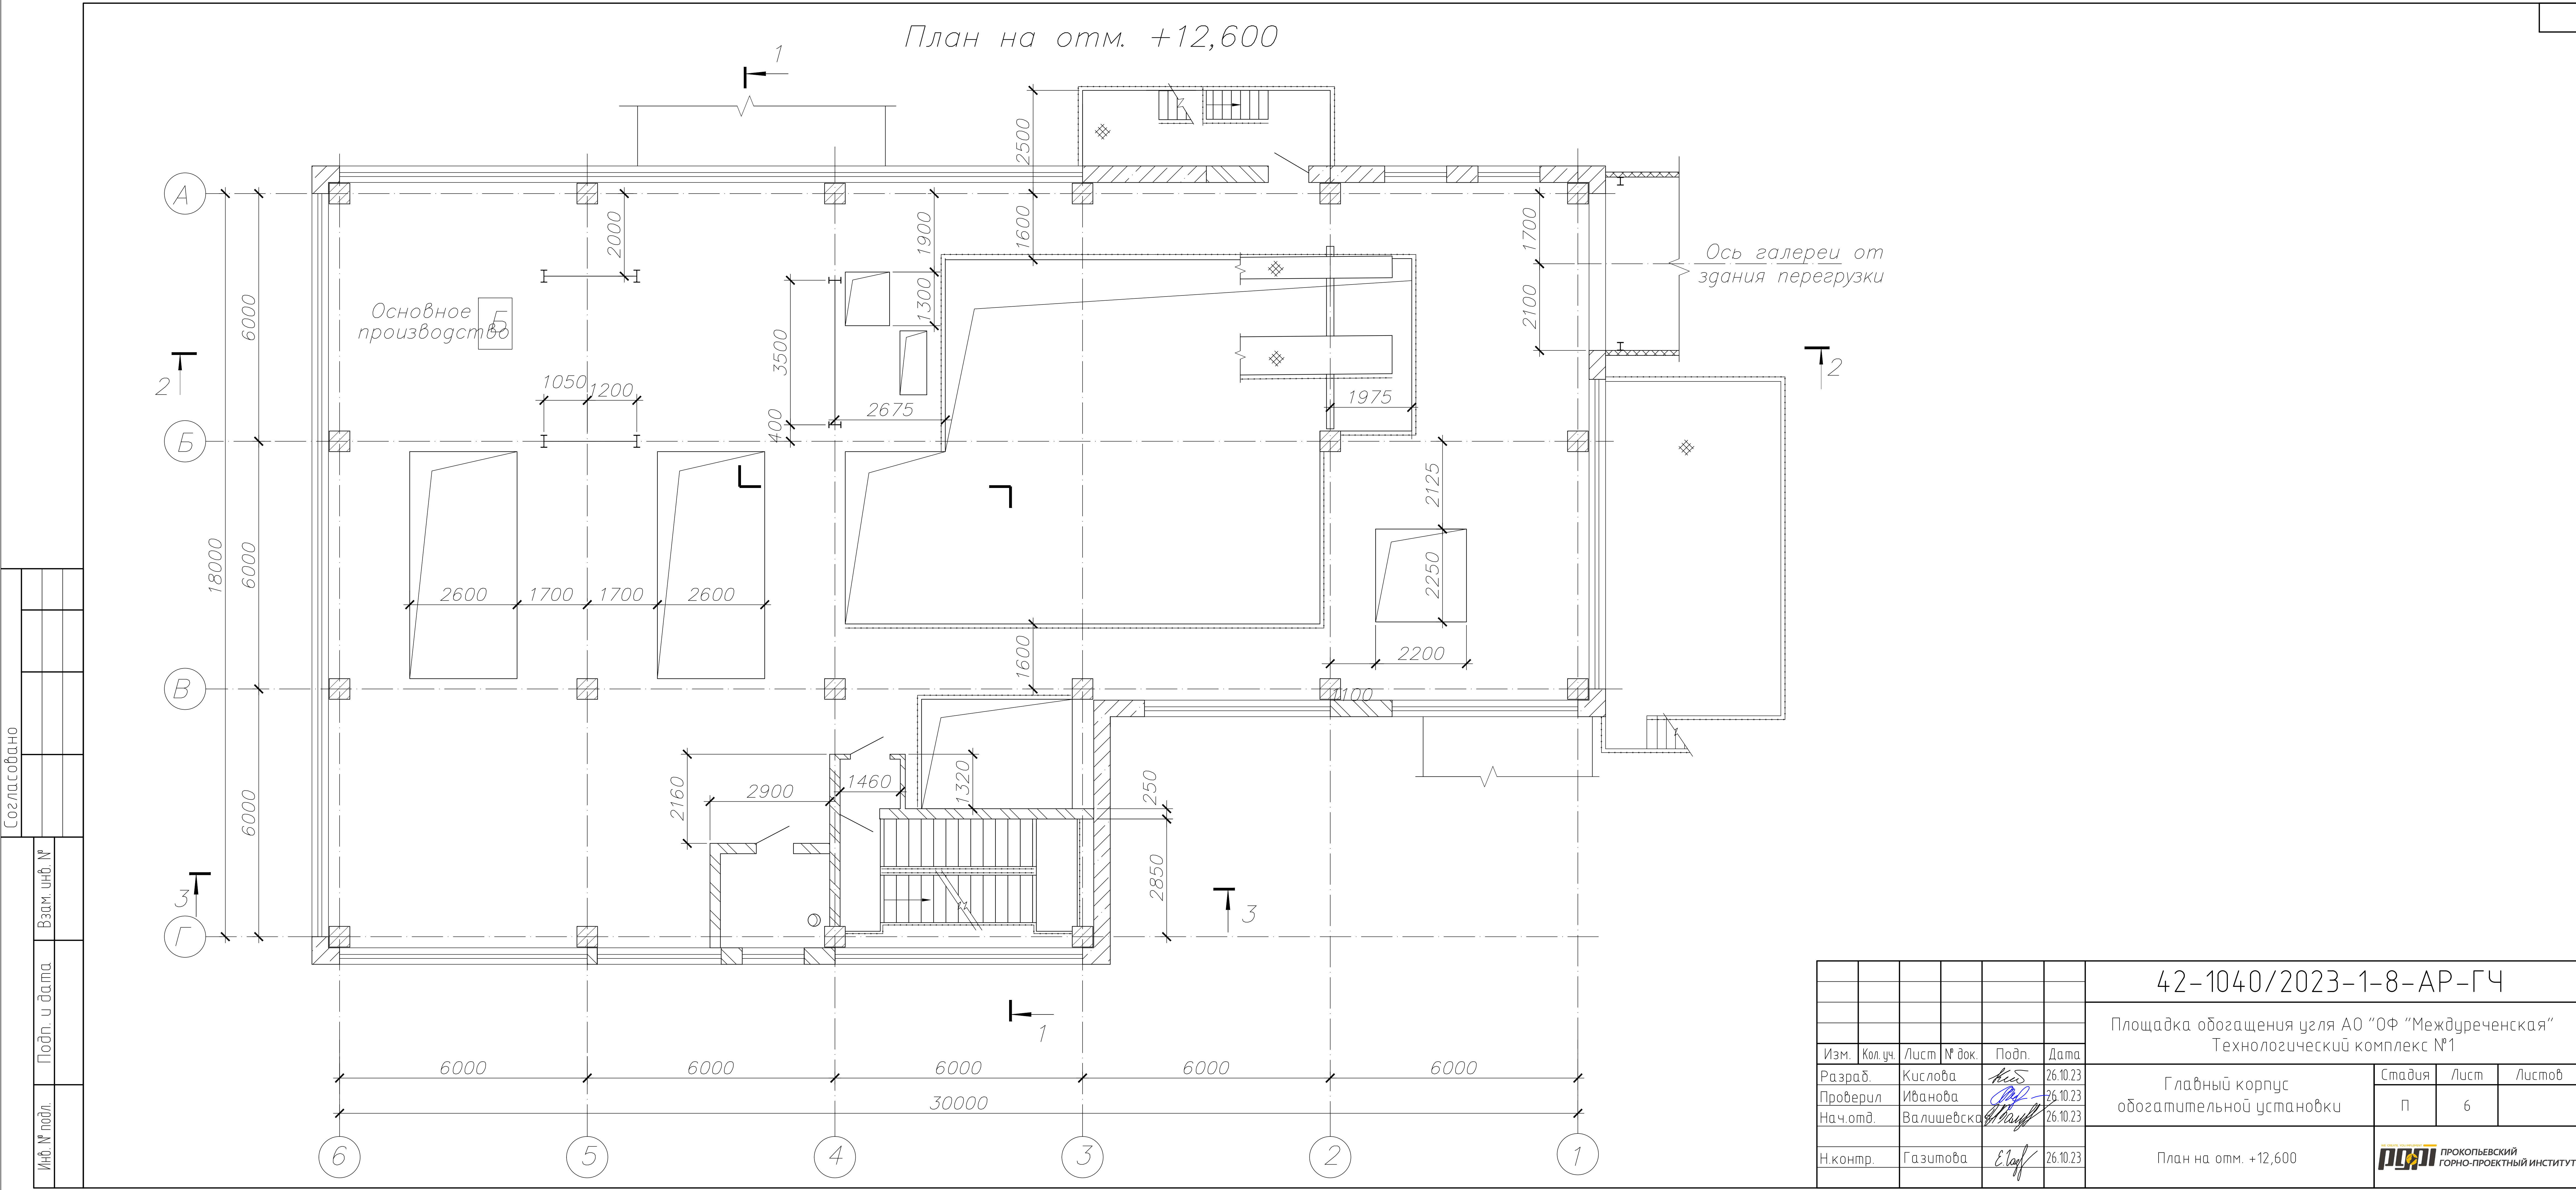


Согласовано					
Инф. № подл.	Подп. и дата	Взам. инф. №			

						42-1040/2023-1-8-AP-ГЧ			
						Площадка обогащения угля АО "ОФ "Междуреченская" Технологический комплекс №1			
Изм.	Кол.уч.	Лист	№ док.	Подп.	Дата	Главный корпус обогащительной установки	Стадия	Лист	Листов
Разраб.		Кислова		КиС	26.10.23		П	6	
Проверил		Иванова		ИИ	26.10.23				
Нач.отд.		Валишевско		ВВ	26.10.23				
Н.контр.		Газимова		ЕГ	26.10.23	План на отм. +12,600	 ПРОКОПЕВСКИЙ ГОРНО-ПРОЕКТНЫЙ ИНСТИТУТ		

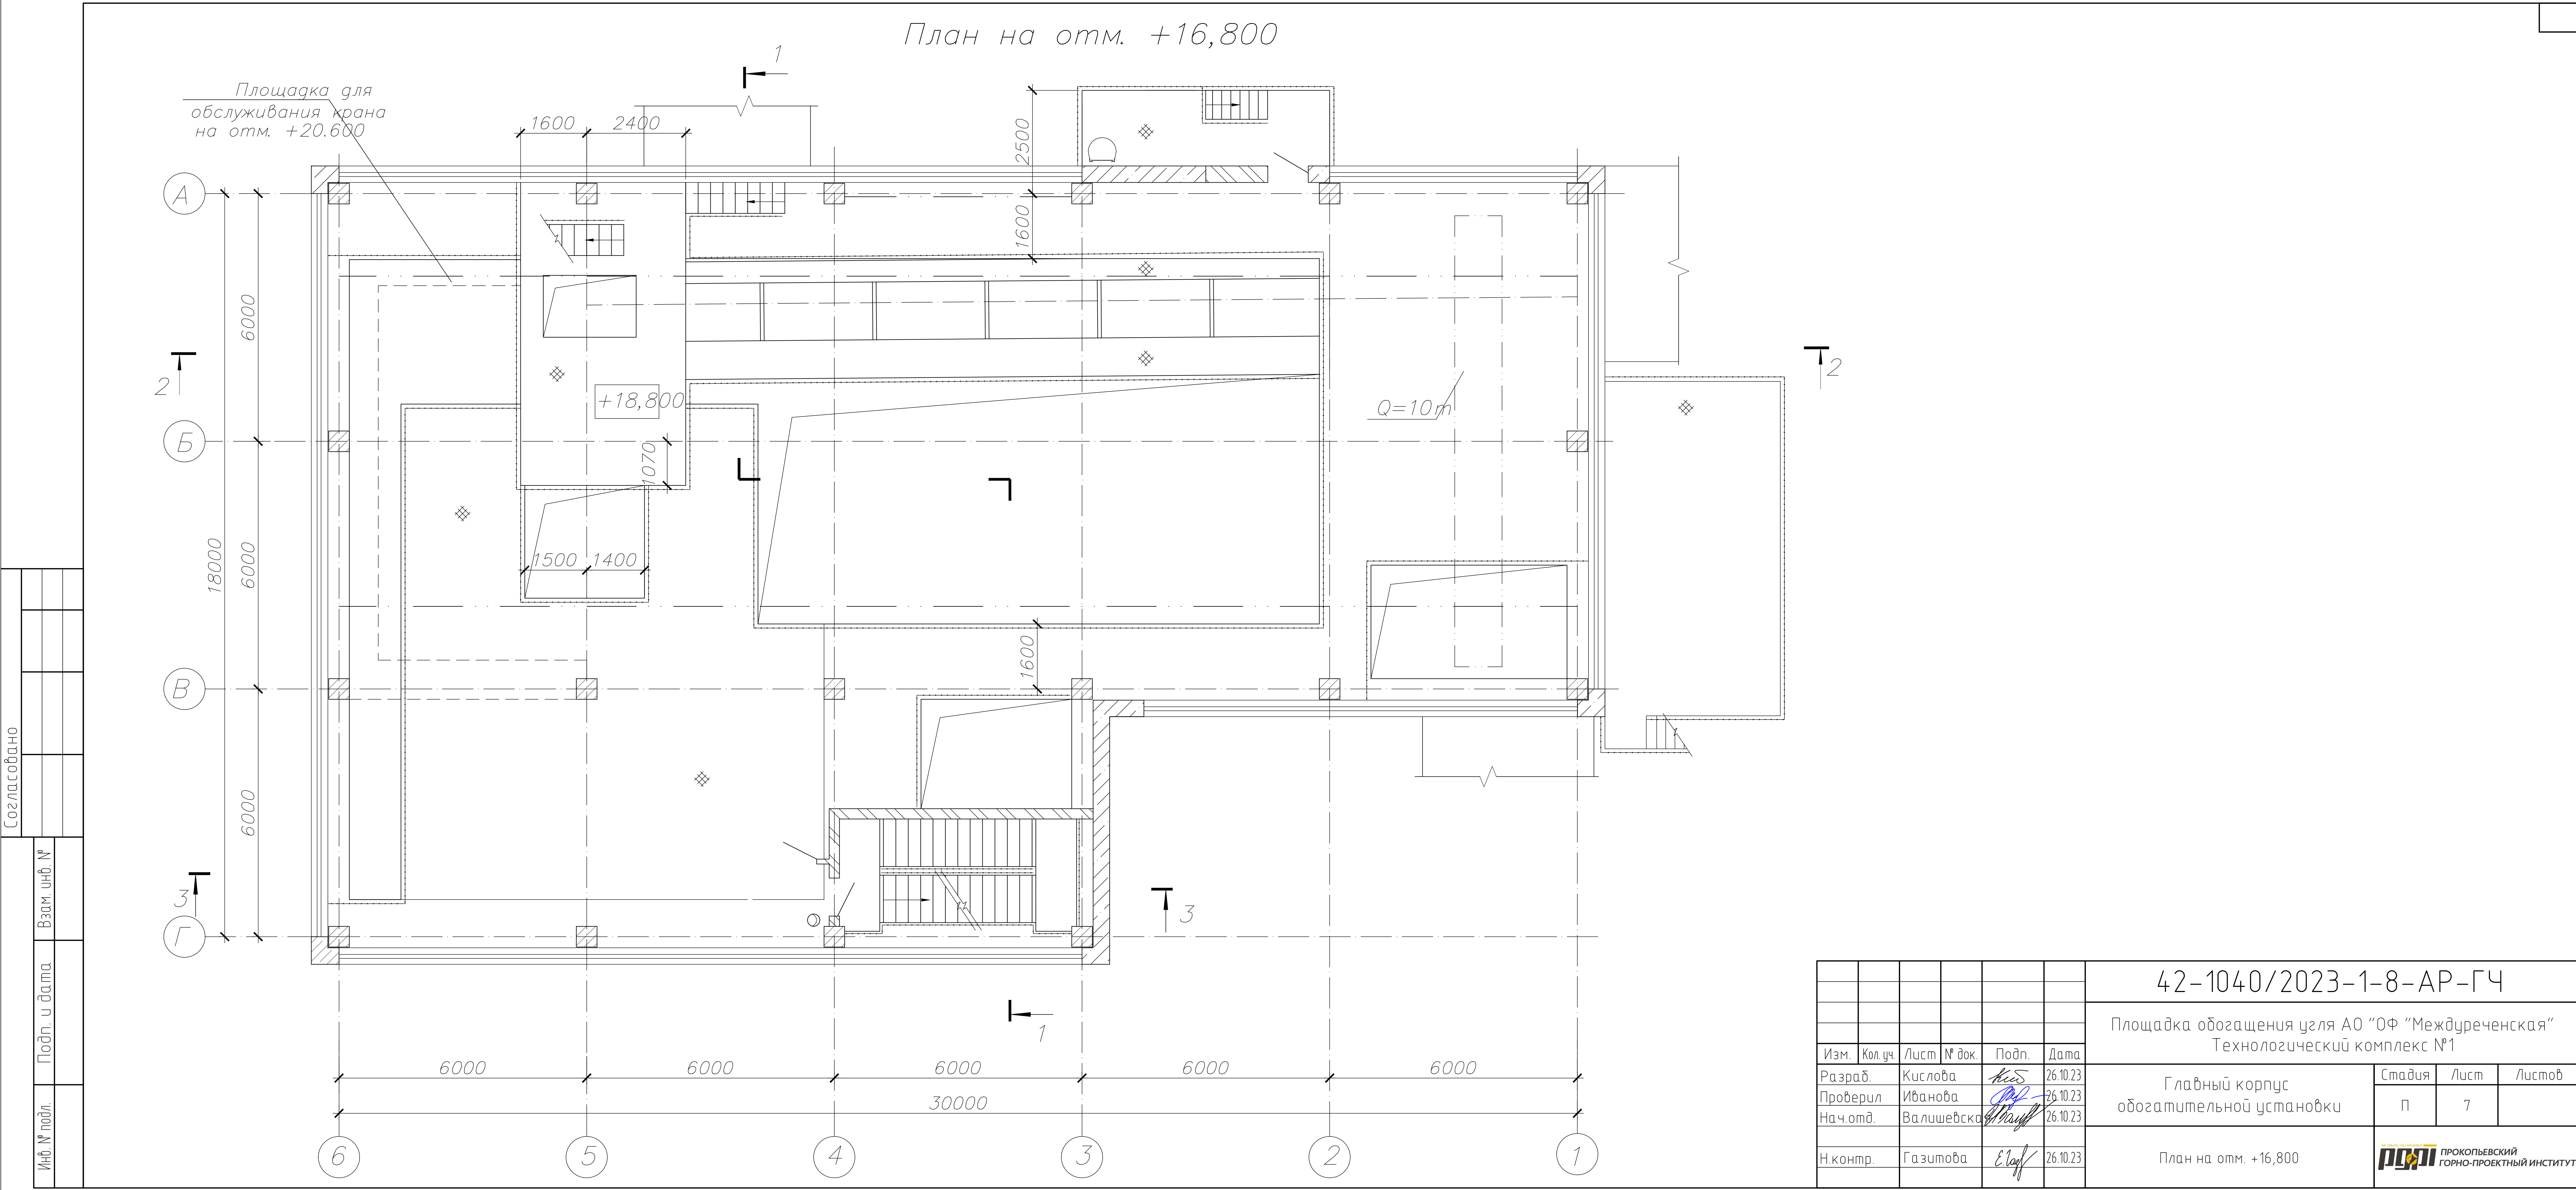


Согласовано					
		Взам. инв. №			
		Подп. и дата			
		Инв. № подл.			


						42-1040/2023-1-8-AP-ГЧ			
						Площадка обогащения угля АО "ОФ "Междуреченская" Технологический комплекс №1			
Изм.	Кол.уч.	Лист	№ док.	Подп.	Дата	Главный корпус обогащительной установки	Стадия	Лист	Листов
Разраб.		Кислова		КиС	26.10.23		П	7	
Проверил		Иванова		ИИ	26.10.23				
Нач.отд.		Валишевско		ВВ	26.10.23				
Н.контр.		Газимова		ЕГ	26.10.23	План на отм. +16,800			

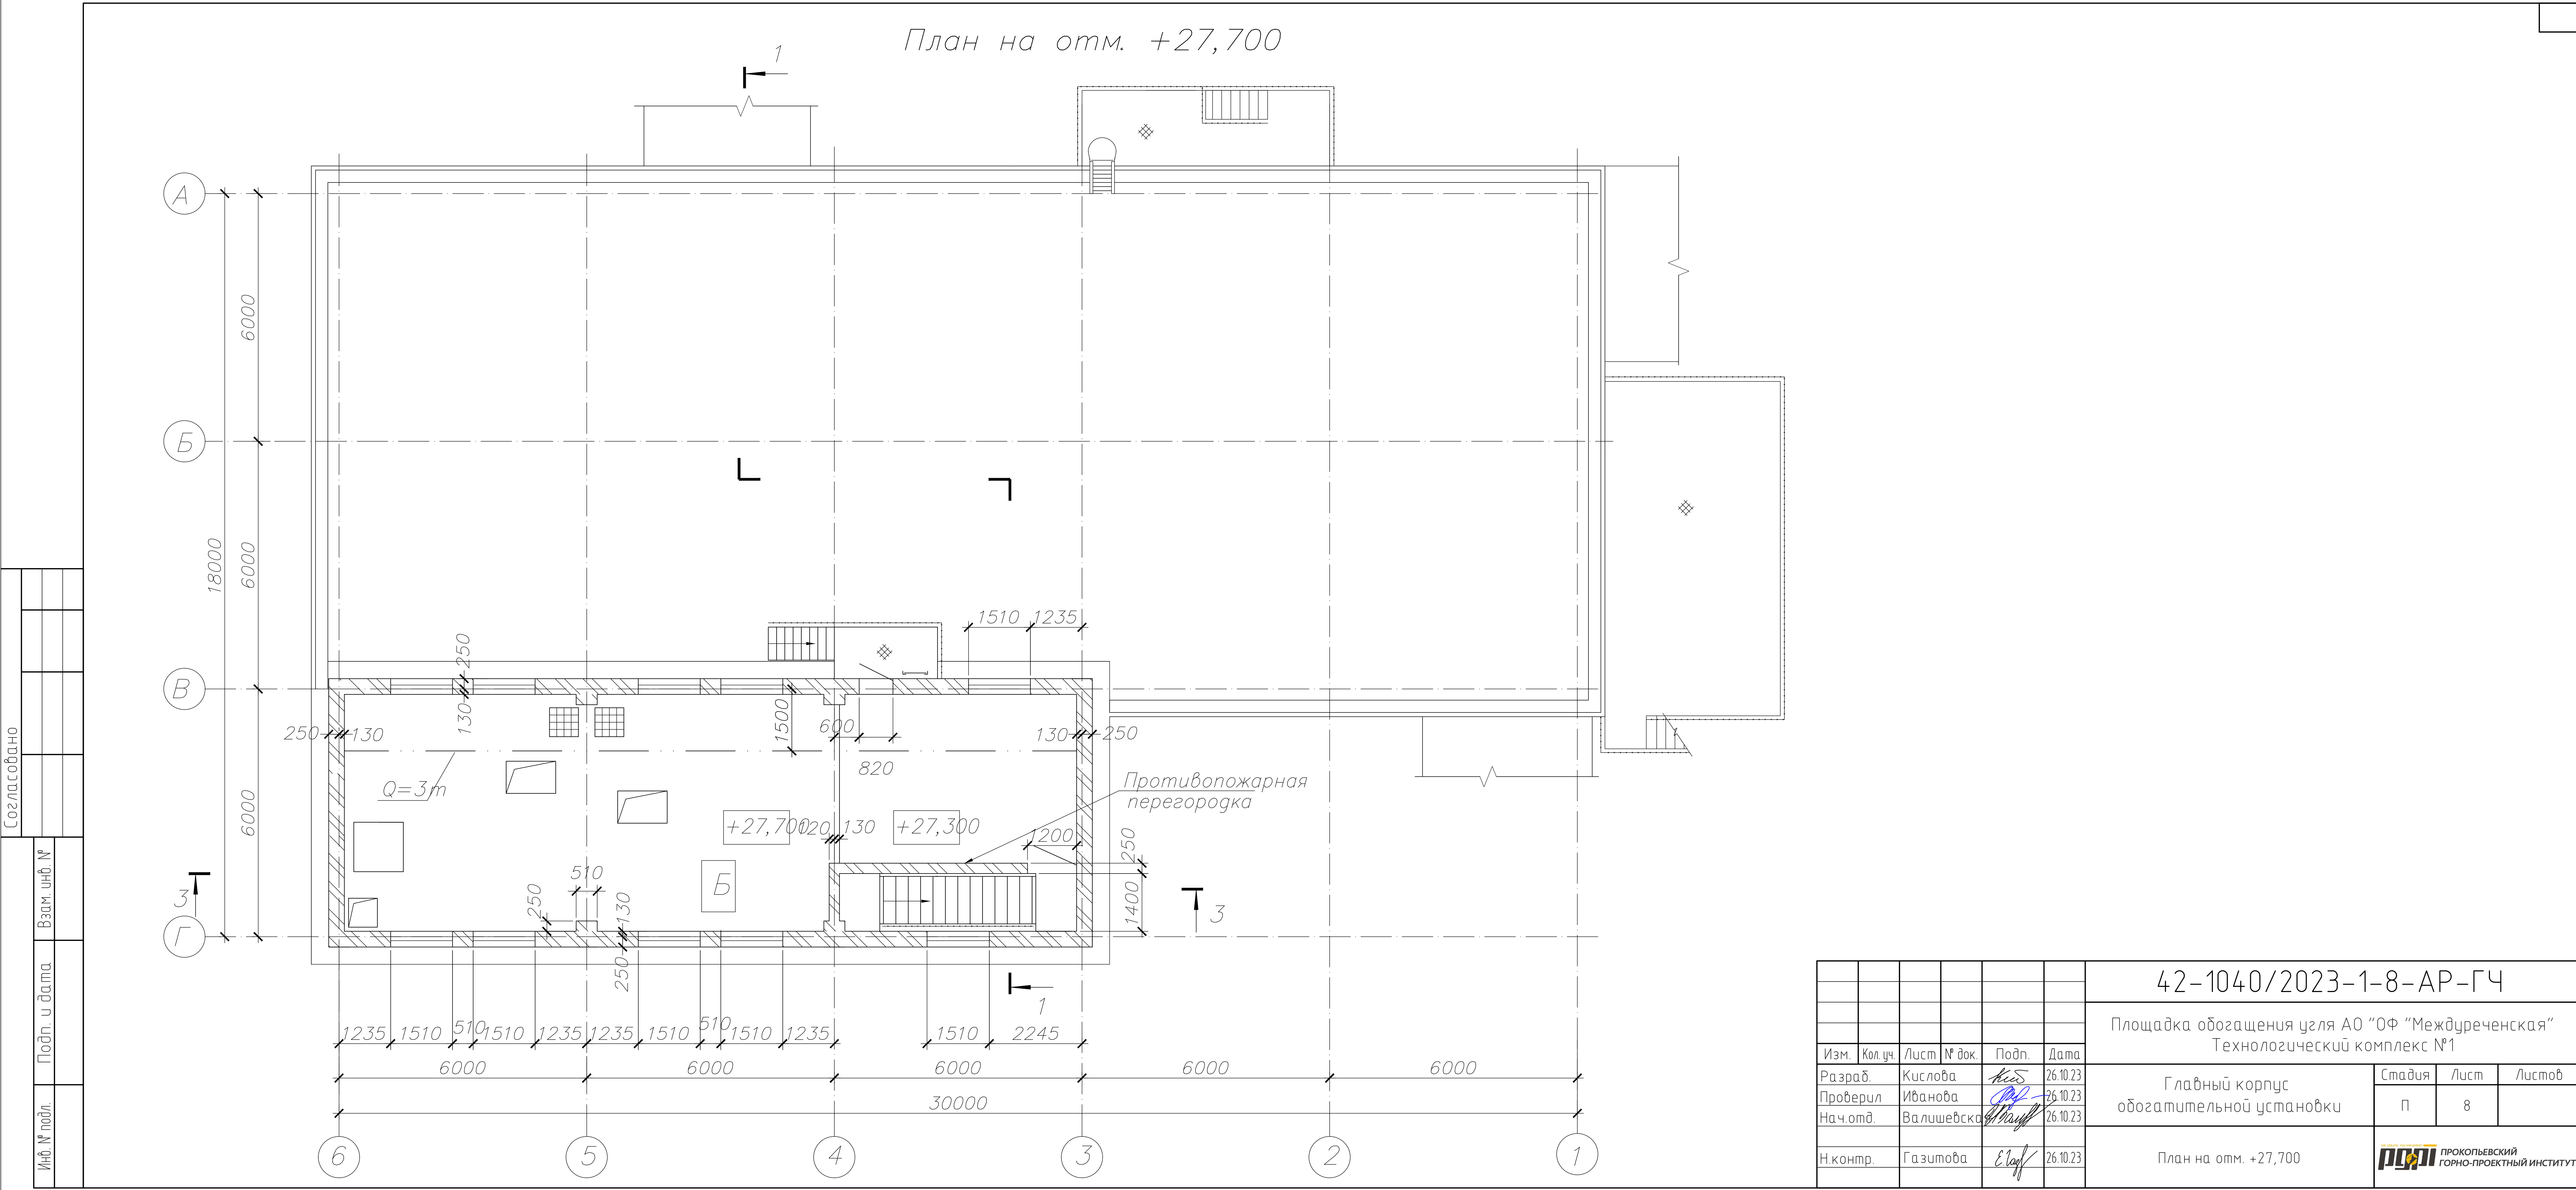

Согласовано				
Взам. инв. №				
Подп. и дата				
Инв. № подл.				

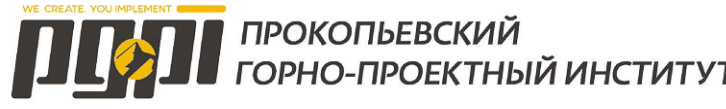						42-1040/2023-1-8-AP-ГЧ			
						Площадка обогащения угля АО "ОФ "Междуреченская" Технологический комплекс №1			
Изм.	Кол.уч.	Лист	№ док.	Подп.	Дата	Главный корпус обогащительной установки	Стадия	Лист	Листов
Разраб.		Кислова		КиС	26.10.23		П	8	
Проверил		Иванова		ИИ	26.10.23				
Нач.отд.		Валишевско		ВВ	26.10.23				
Н.контр.		Газимова		ЕГ	26.10.23	План на отм. +27,700			


Разрез 1-1

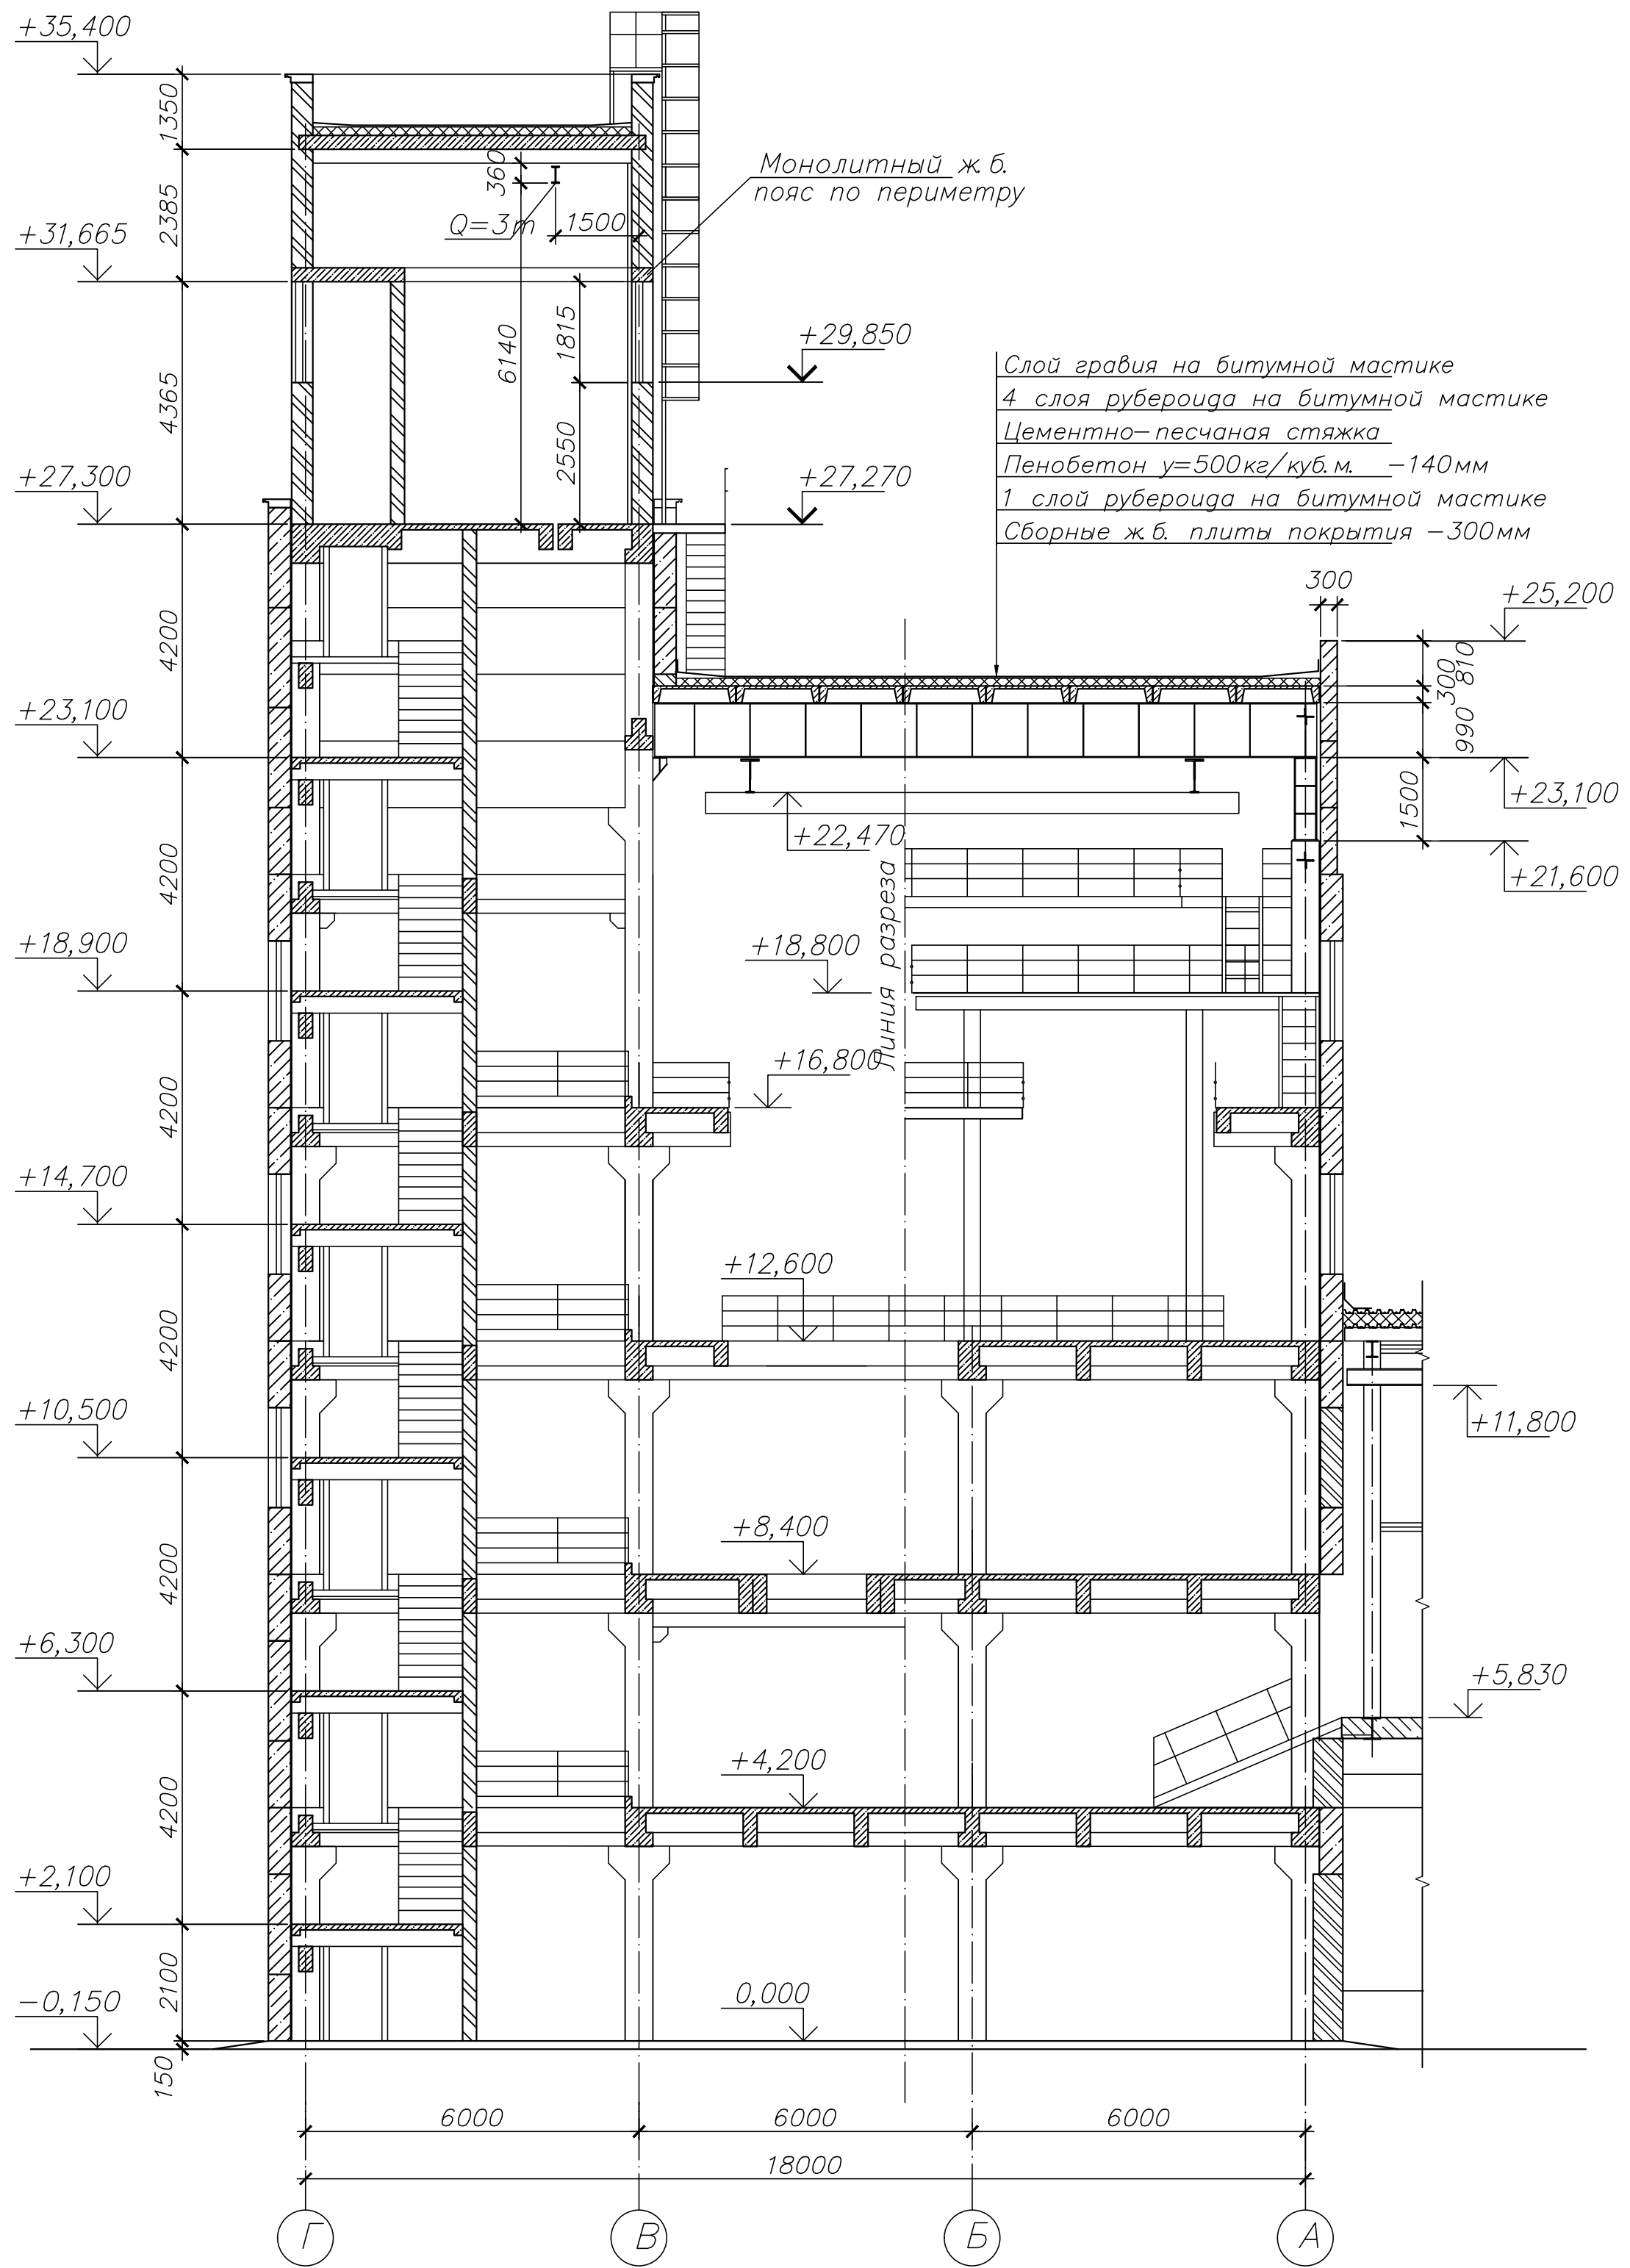

Инф. № подл.	Подп. и дата	Взам. инф. №	Согласовано			

						42-1040/2023-1-8-AP-ГЧ			
						Площадка обогащения угля АО "ОФ "Междуреченская" Технологический комплекс №1			
Изм.	Кол. уч.	Лист	№ док.	Подп.	Дата	Главный корпус обогащительной установки	Стадия	Лист	Листов
Разраб.	Кислова			<i>Кислова</i>	26.10.23		П	9	
Проверил	Иванова			<i>Иванова</i>	26.10.23				
На ч.отд.	Валишевская			<i>Валишевская</i>	26.10.23				
Н.контр.	Газимова			<i>Газимова</i>	26.10.23	Разрез 1-1	 ПРОКОПЕВСКИЙ ГОРНО-ПРОЕКТНЫЙ ИНСТИТУТ		


Разрез 2-2

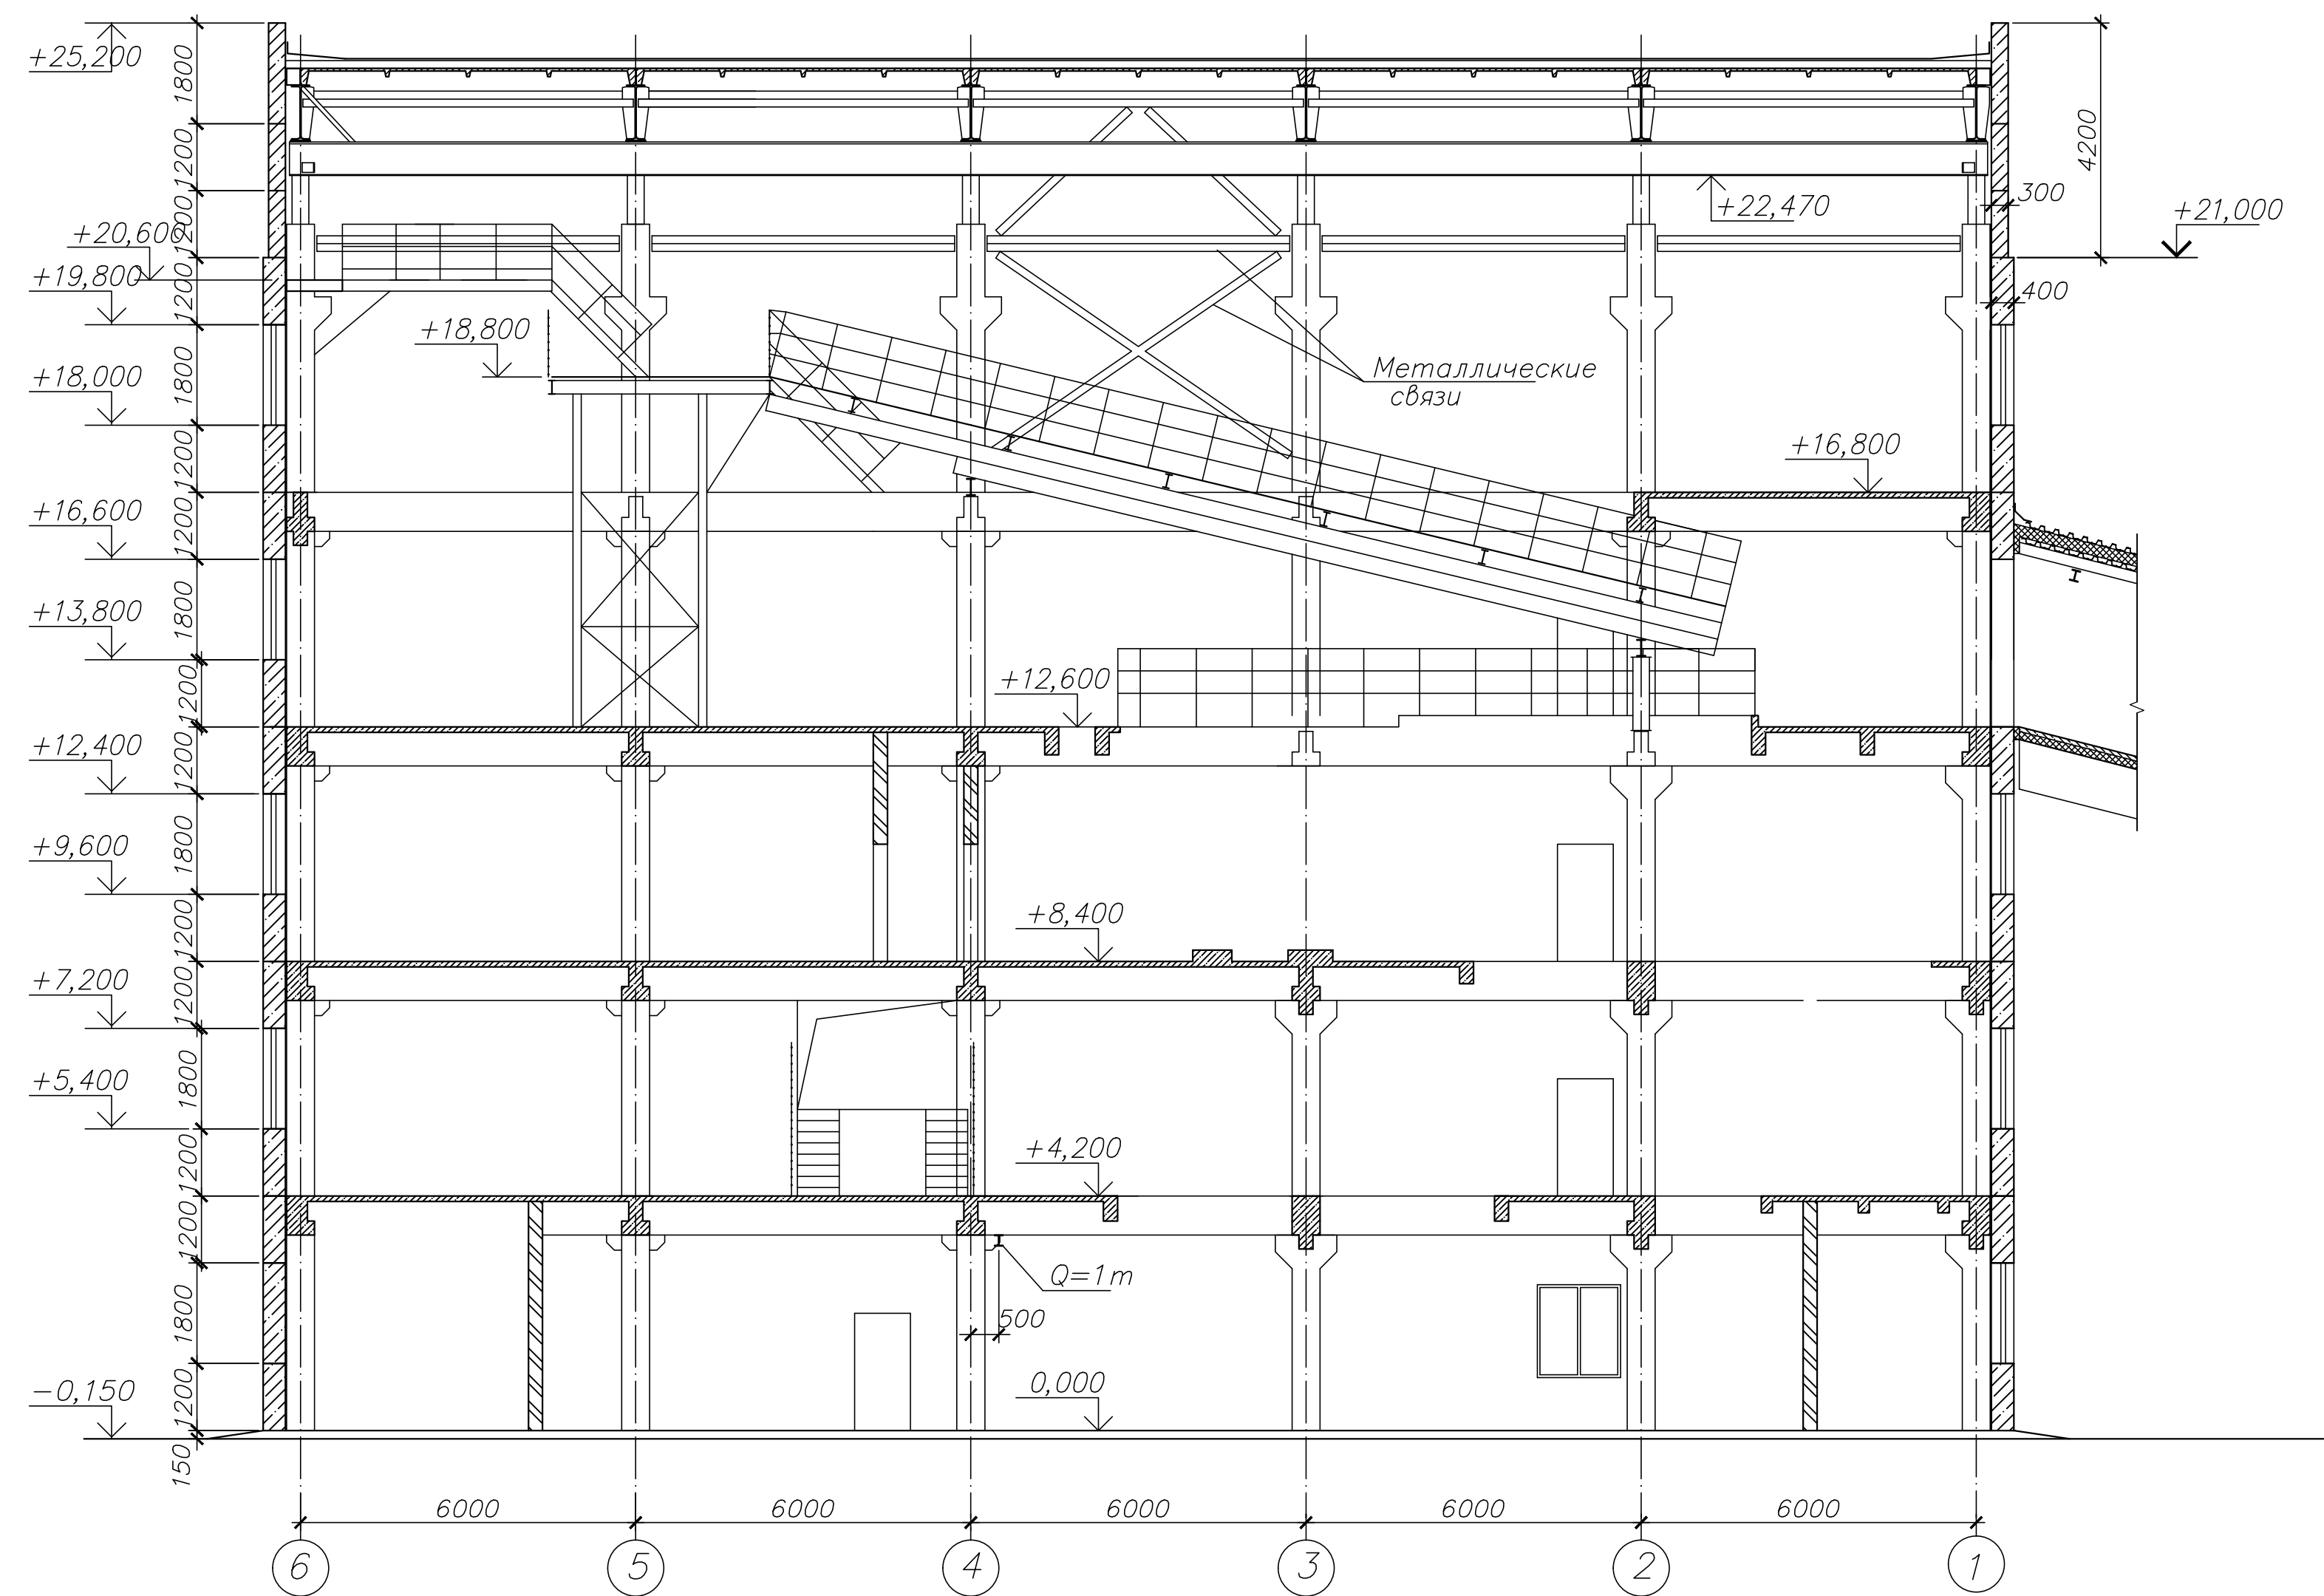

Согласовано					
Взам. инв. №					
Подп. и дата					
Инв. № подл.					


						42-1040/2023-1-8-АР-ГЧ			
						Площадка обогащения угля АО "ОФ "Междуреченская" Технологический комплекс №1			
Изм.	Кол.уч.	Лист	№ док.	Подп.	Дата	Главный корпус обогащительной установки	Стадия	Лист	Листов
Разраб.	Кислова			КС	26.10.23		П	10	
Проверил	Иванова			ИИ	26.10.23				
Нач.отд.	Валишевская			ВВ	26.10.23				
Н.контр.	Газитова			Е.И.Г	26.10.23	Разрез 2-2			

Разрез 3-3

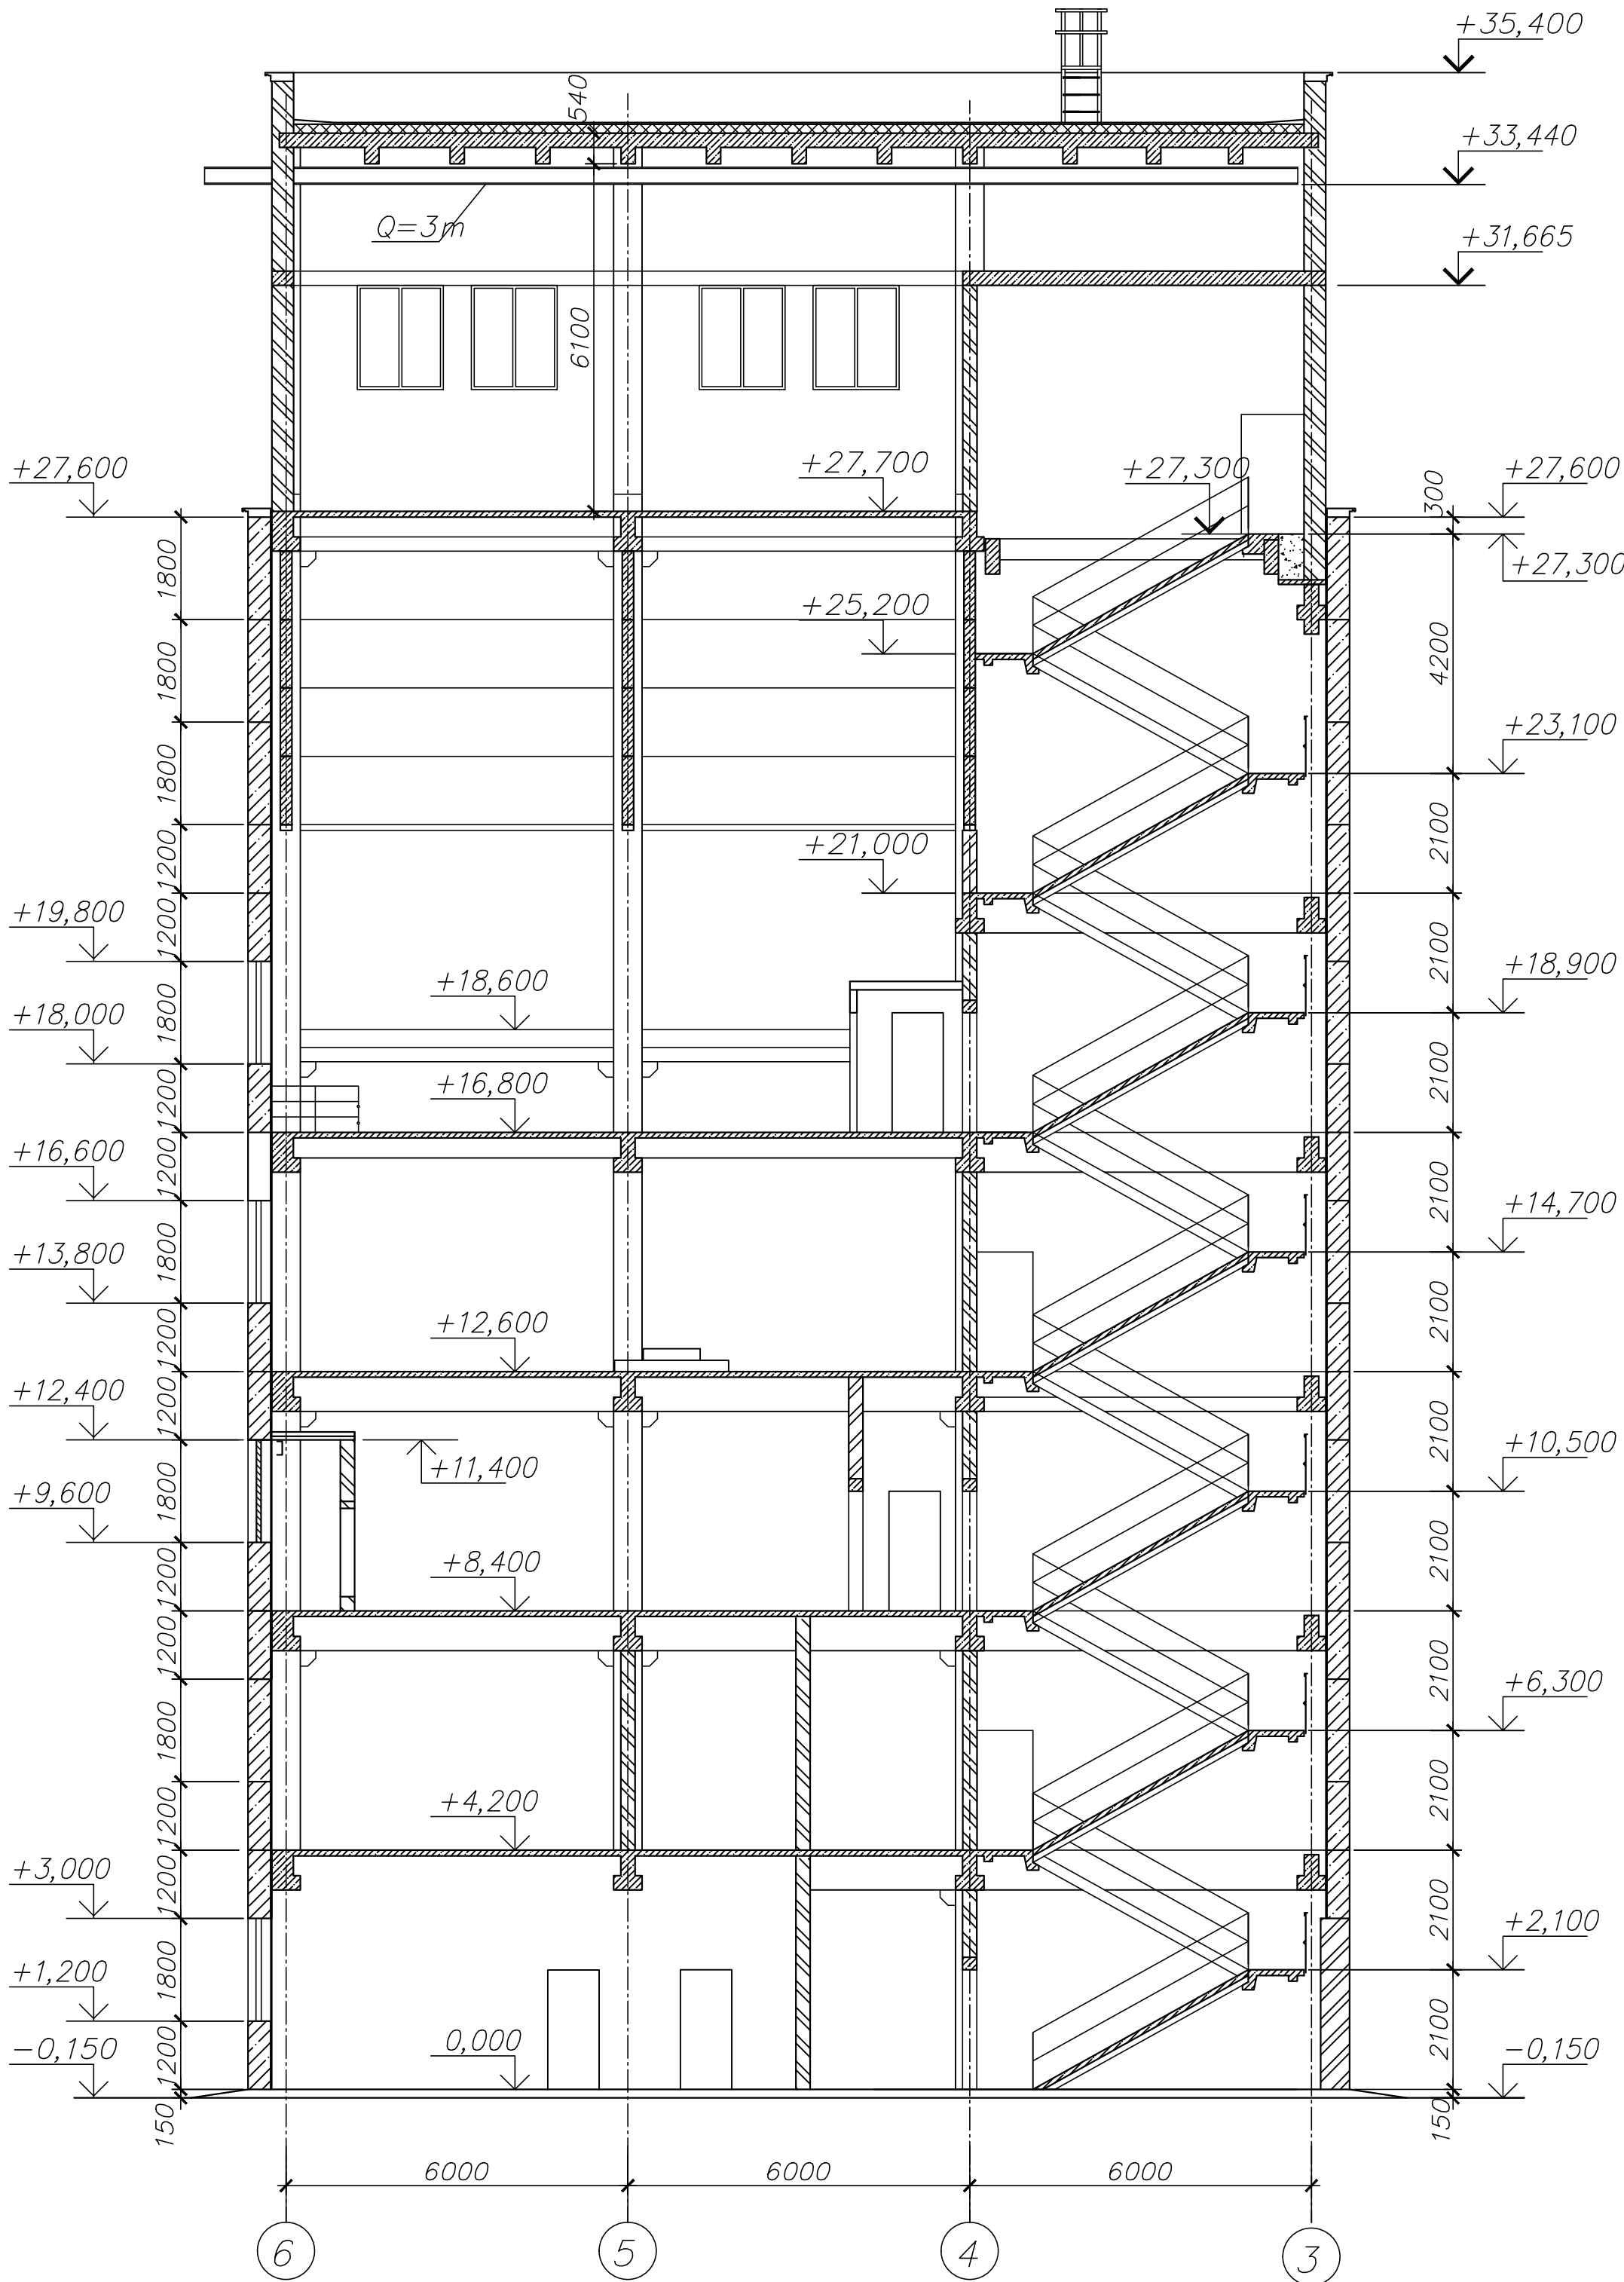
[illegible]

						42-1040/2023-1-8-AP-ГЧ				
						Площадка обогащения угля АО "ОФ "Междуреченская" Технологический комплекс №1				
Изм.	Кол.уч.	Лист	№ док.	Подп.	Дата	Главный корпус обоганительной установки		Стадия	Лист	Листов
Разраб.		Кислова		<i>Кис</i>	26.10.23			П	11	
Проверил		Иванова		<i>Иван</i>	26.10.23					
На ч.отд.		Валишевская		<i>Вали</i>	26.10.23					
Н.контр.		Газитова		<i>Газ</i>	26.10.23	Разрез 3-3		 ПРОКОПЬЕВСКИЙ ГОРНО-ПРОЕКТНЫЙ ИНСТИТУТ		

Bug A

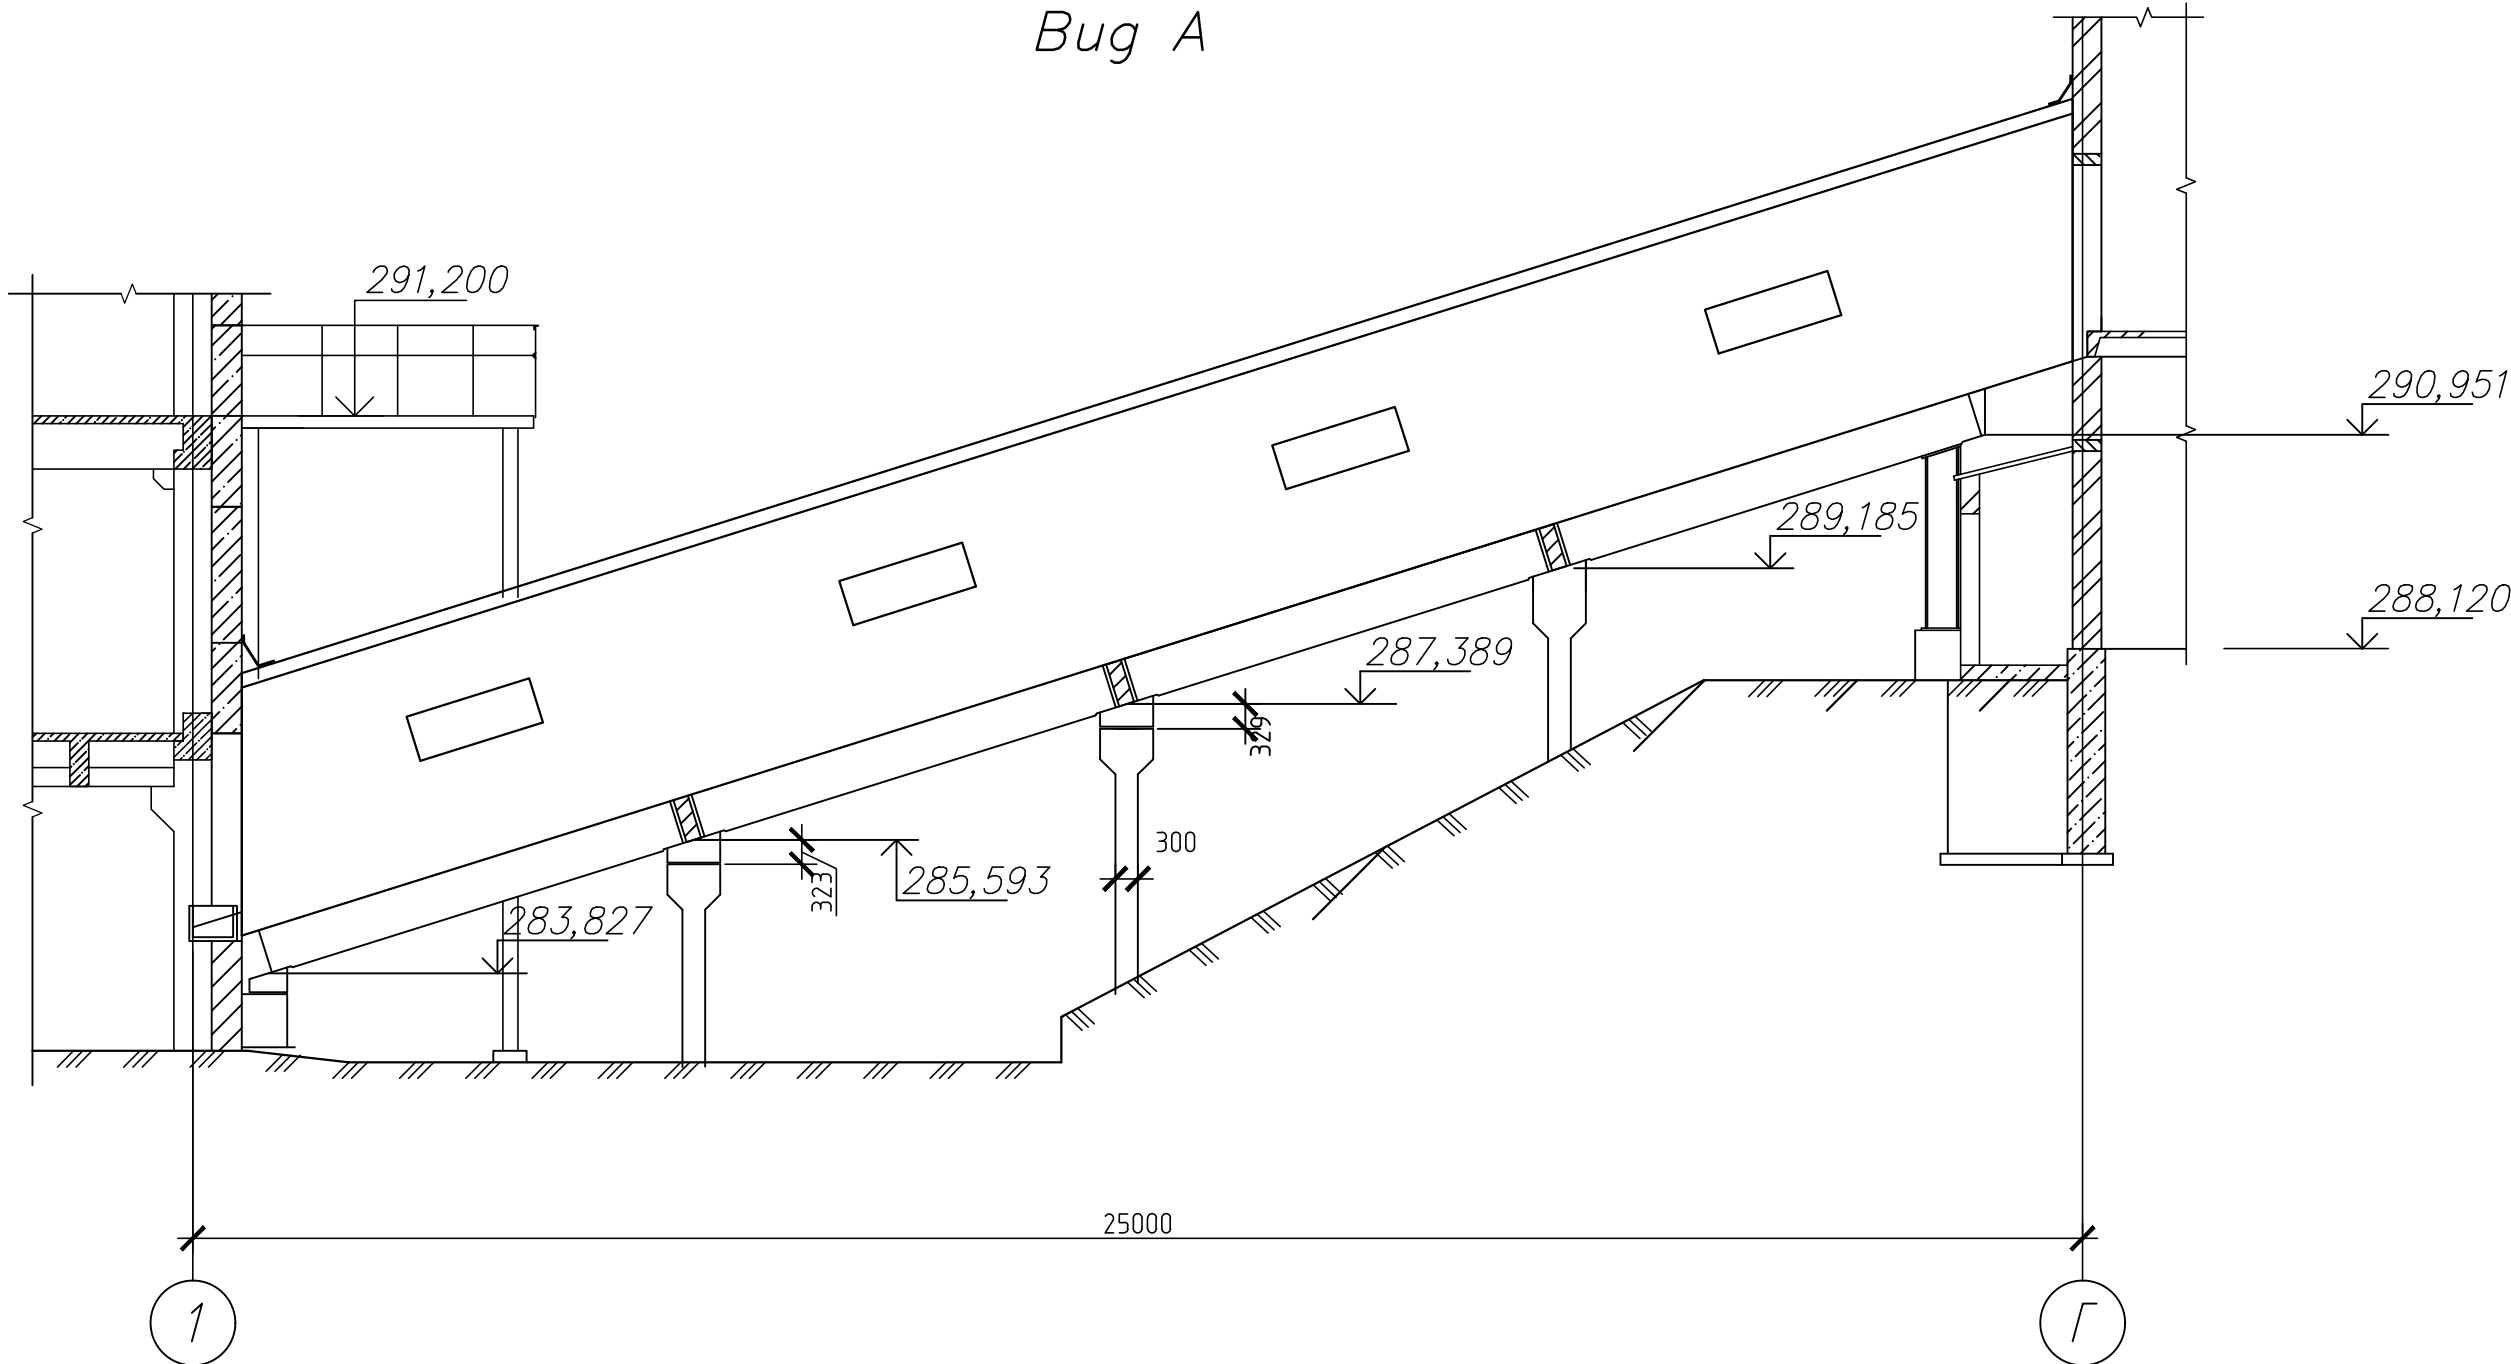

Вид Б

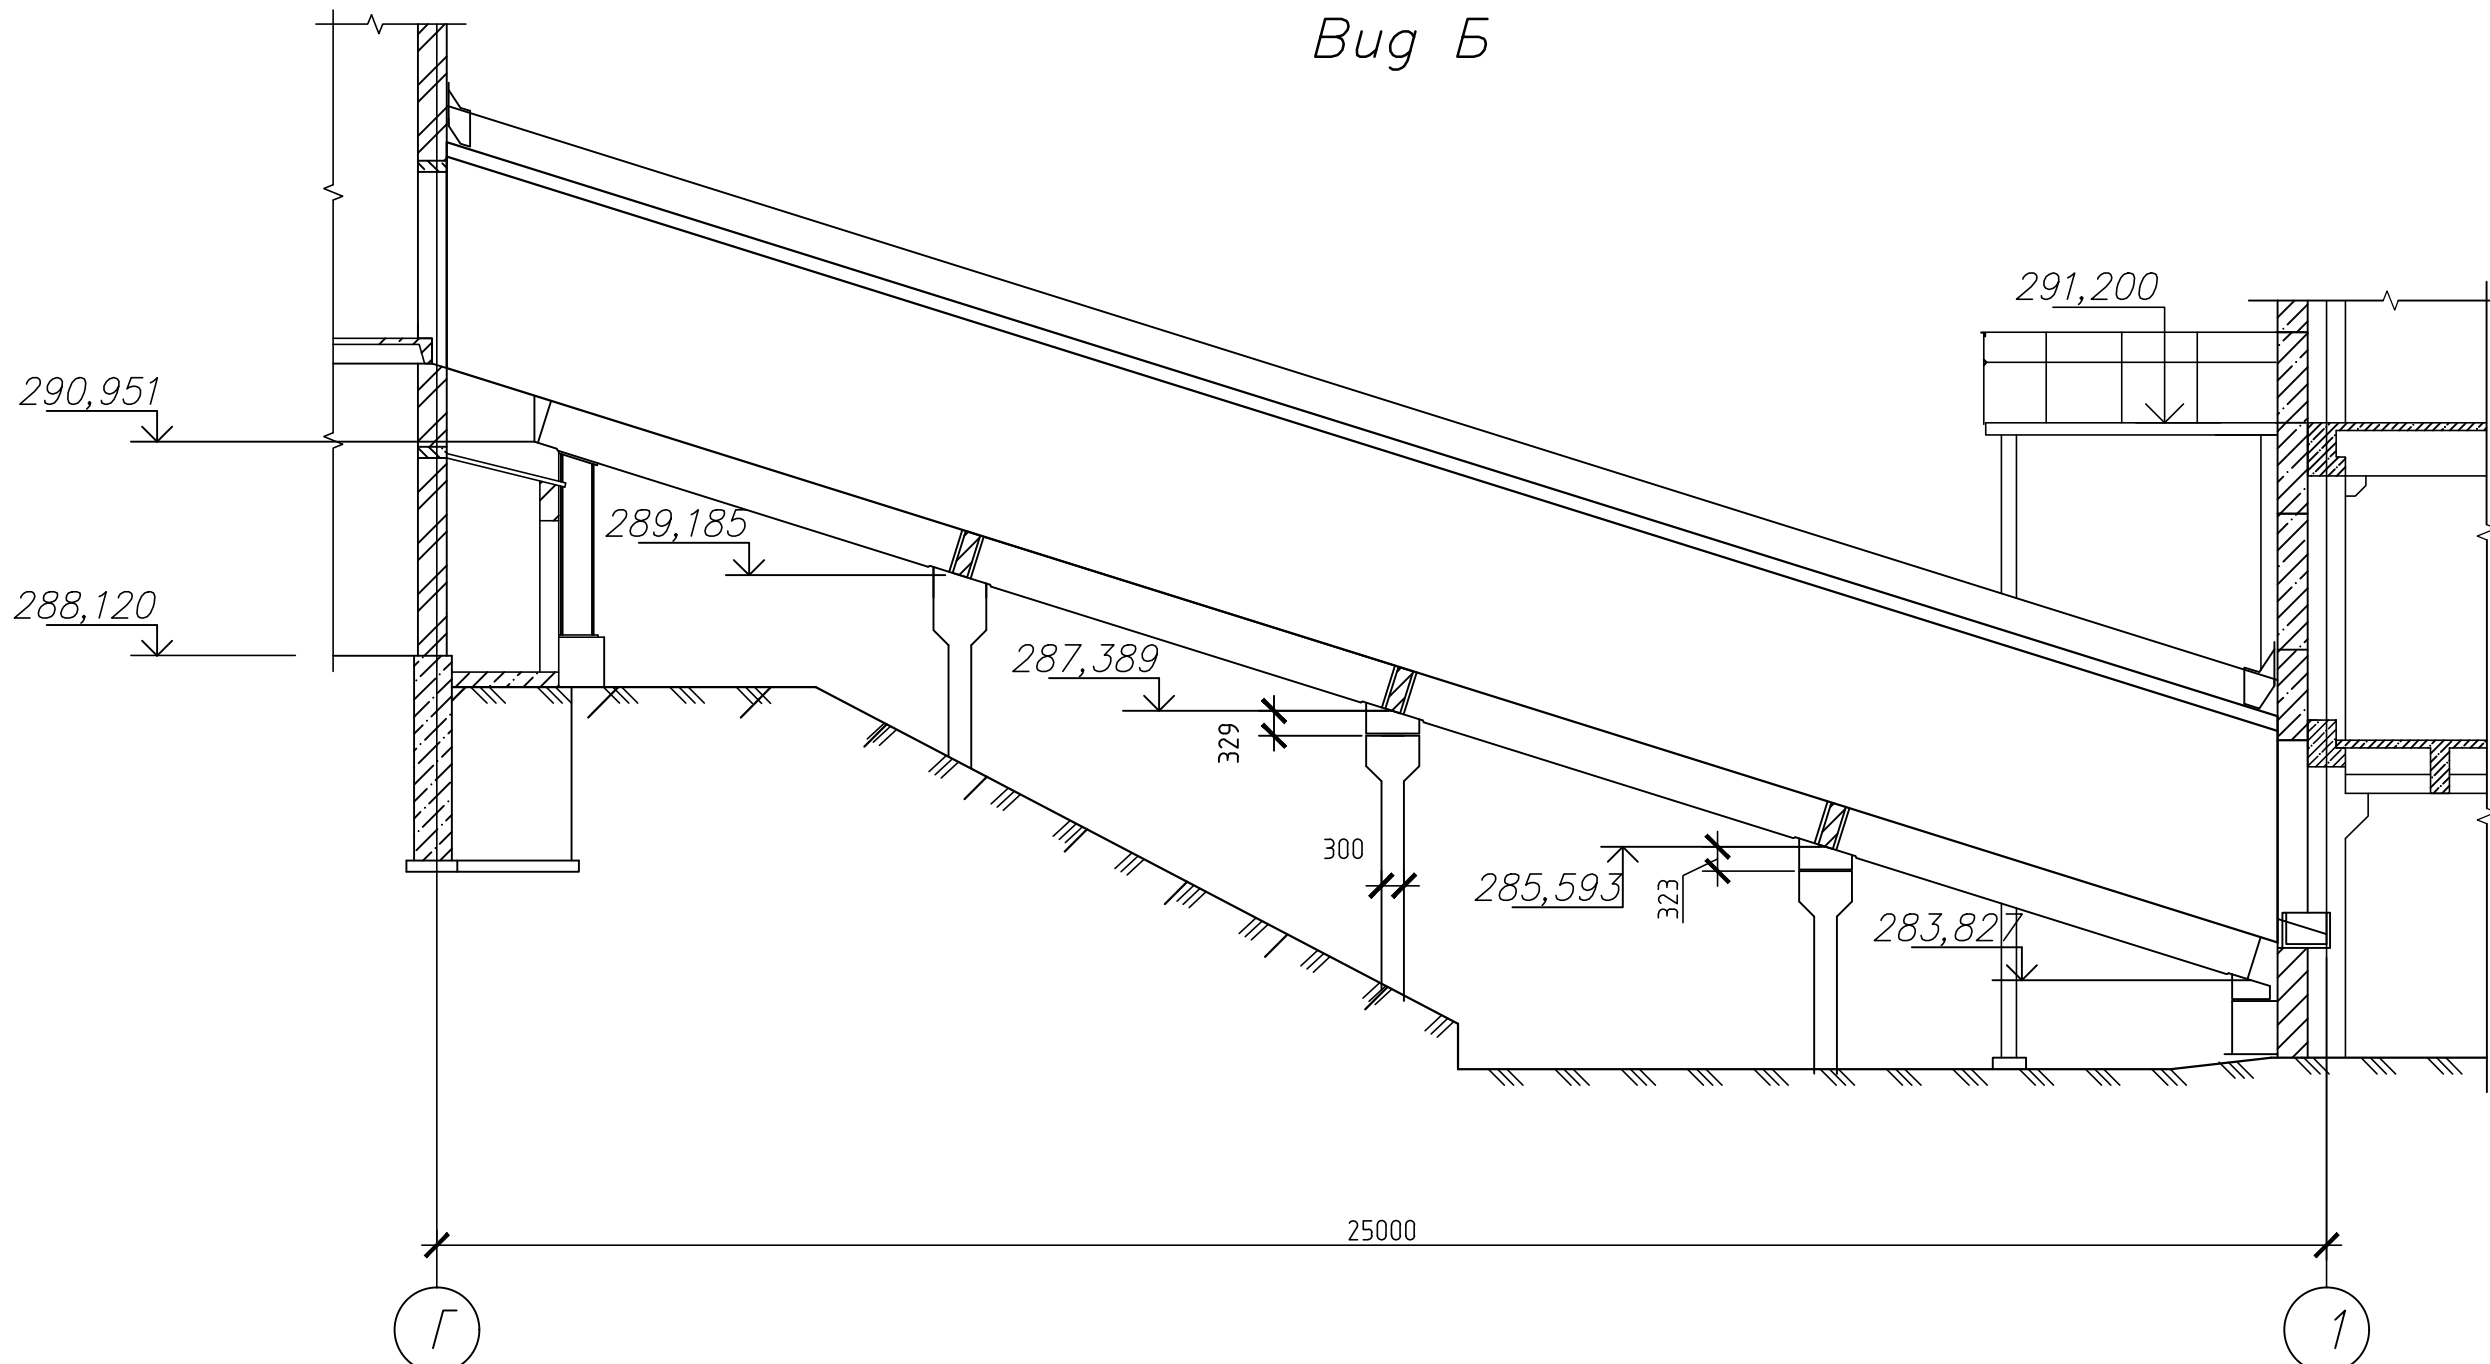


						42-1040/2023-1-9-AP-ГЧ			
						Площадка обогащения угля АО "ОФ "Междуреченская" Технологический комплекс №1			
Изм.	Кол. уч.	Лист	№ док.	Подп.	Дата	Галерея от здания главного корпуса на здание перегрузки №1	Стадия	Лист	Листов
Разраб.		Кислова		<i>КС</i>	26.10.23		П	1	2
Проверил		Иванова		<i>ИВ</i>	26.10.23				
Нач.отд.		Валишевская		<i>ВВ</i>	26.10.23				
Н.контр.		Газимова		<i>ГЗ</i>	26.10.23	Виды А, Б	 ПРОКОПЬЕВСКИЙ ГОРНО-ПРОЕКТНЫЙ ИНСТИТУТ		
ГИП		Кузнецова		<i>КУ</i>	26.10.23				


Согласовано

Взам. инв. №
Подп. и дата
Инв. № подл.

Вид А

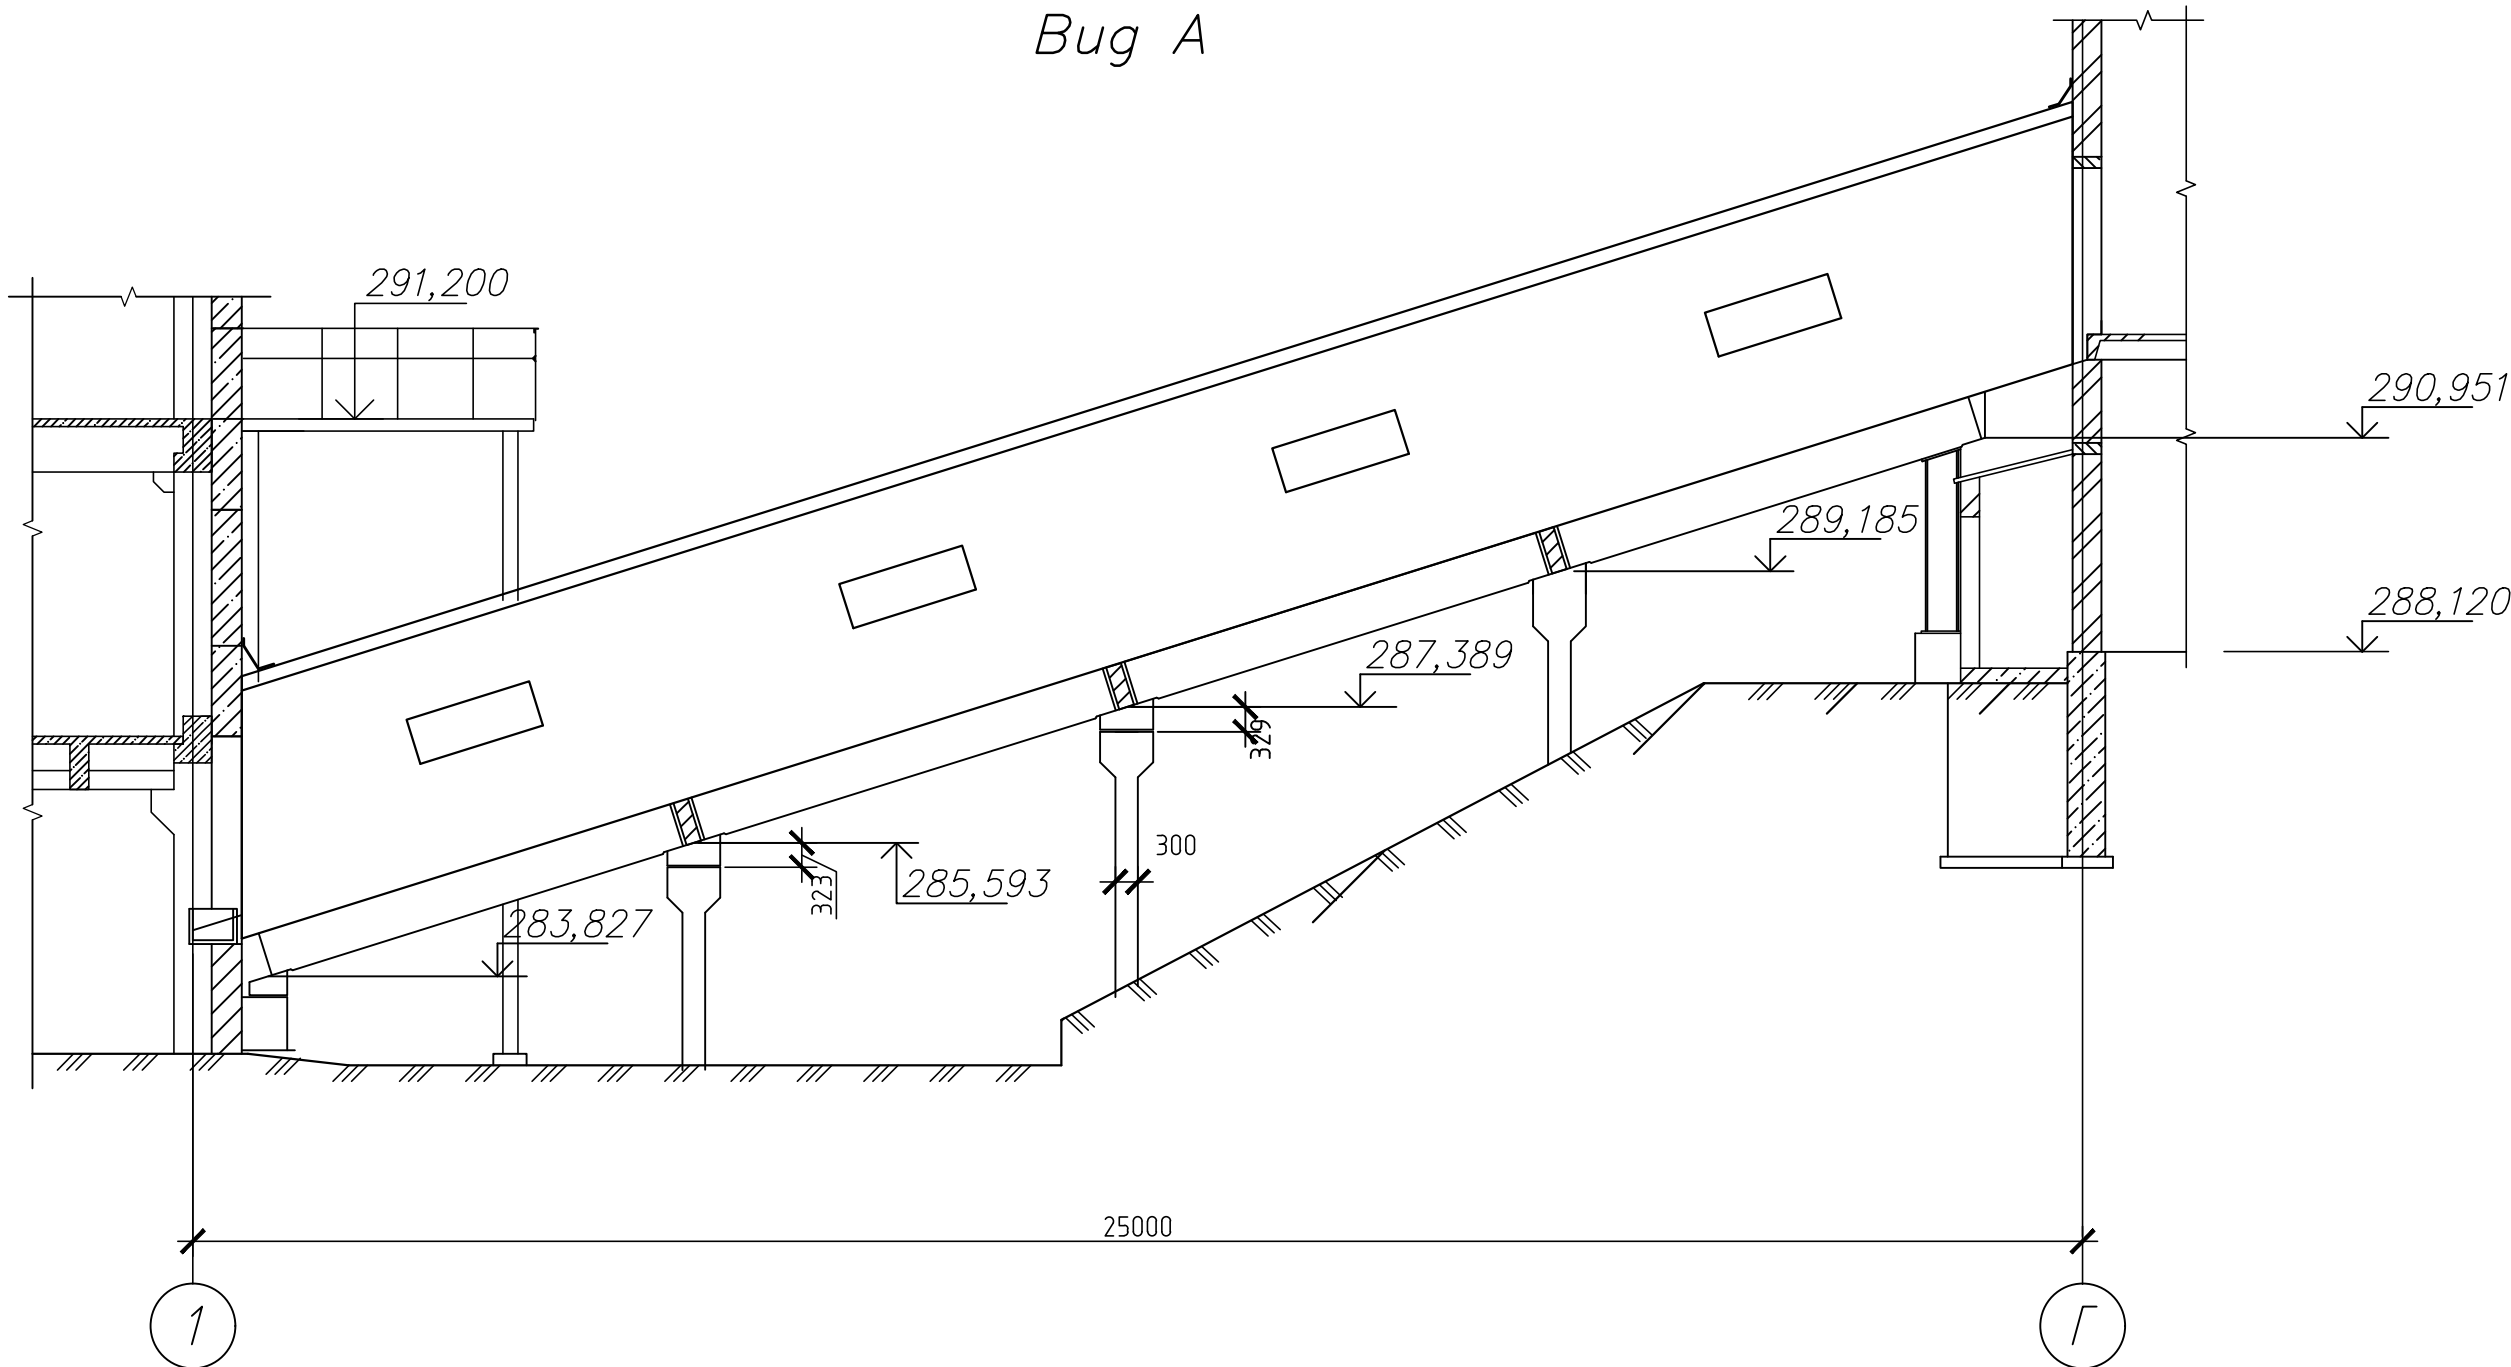

Вид Б

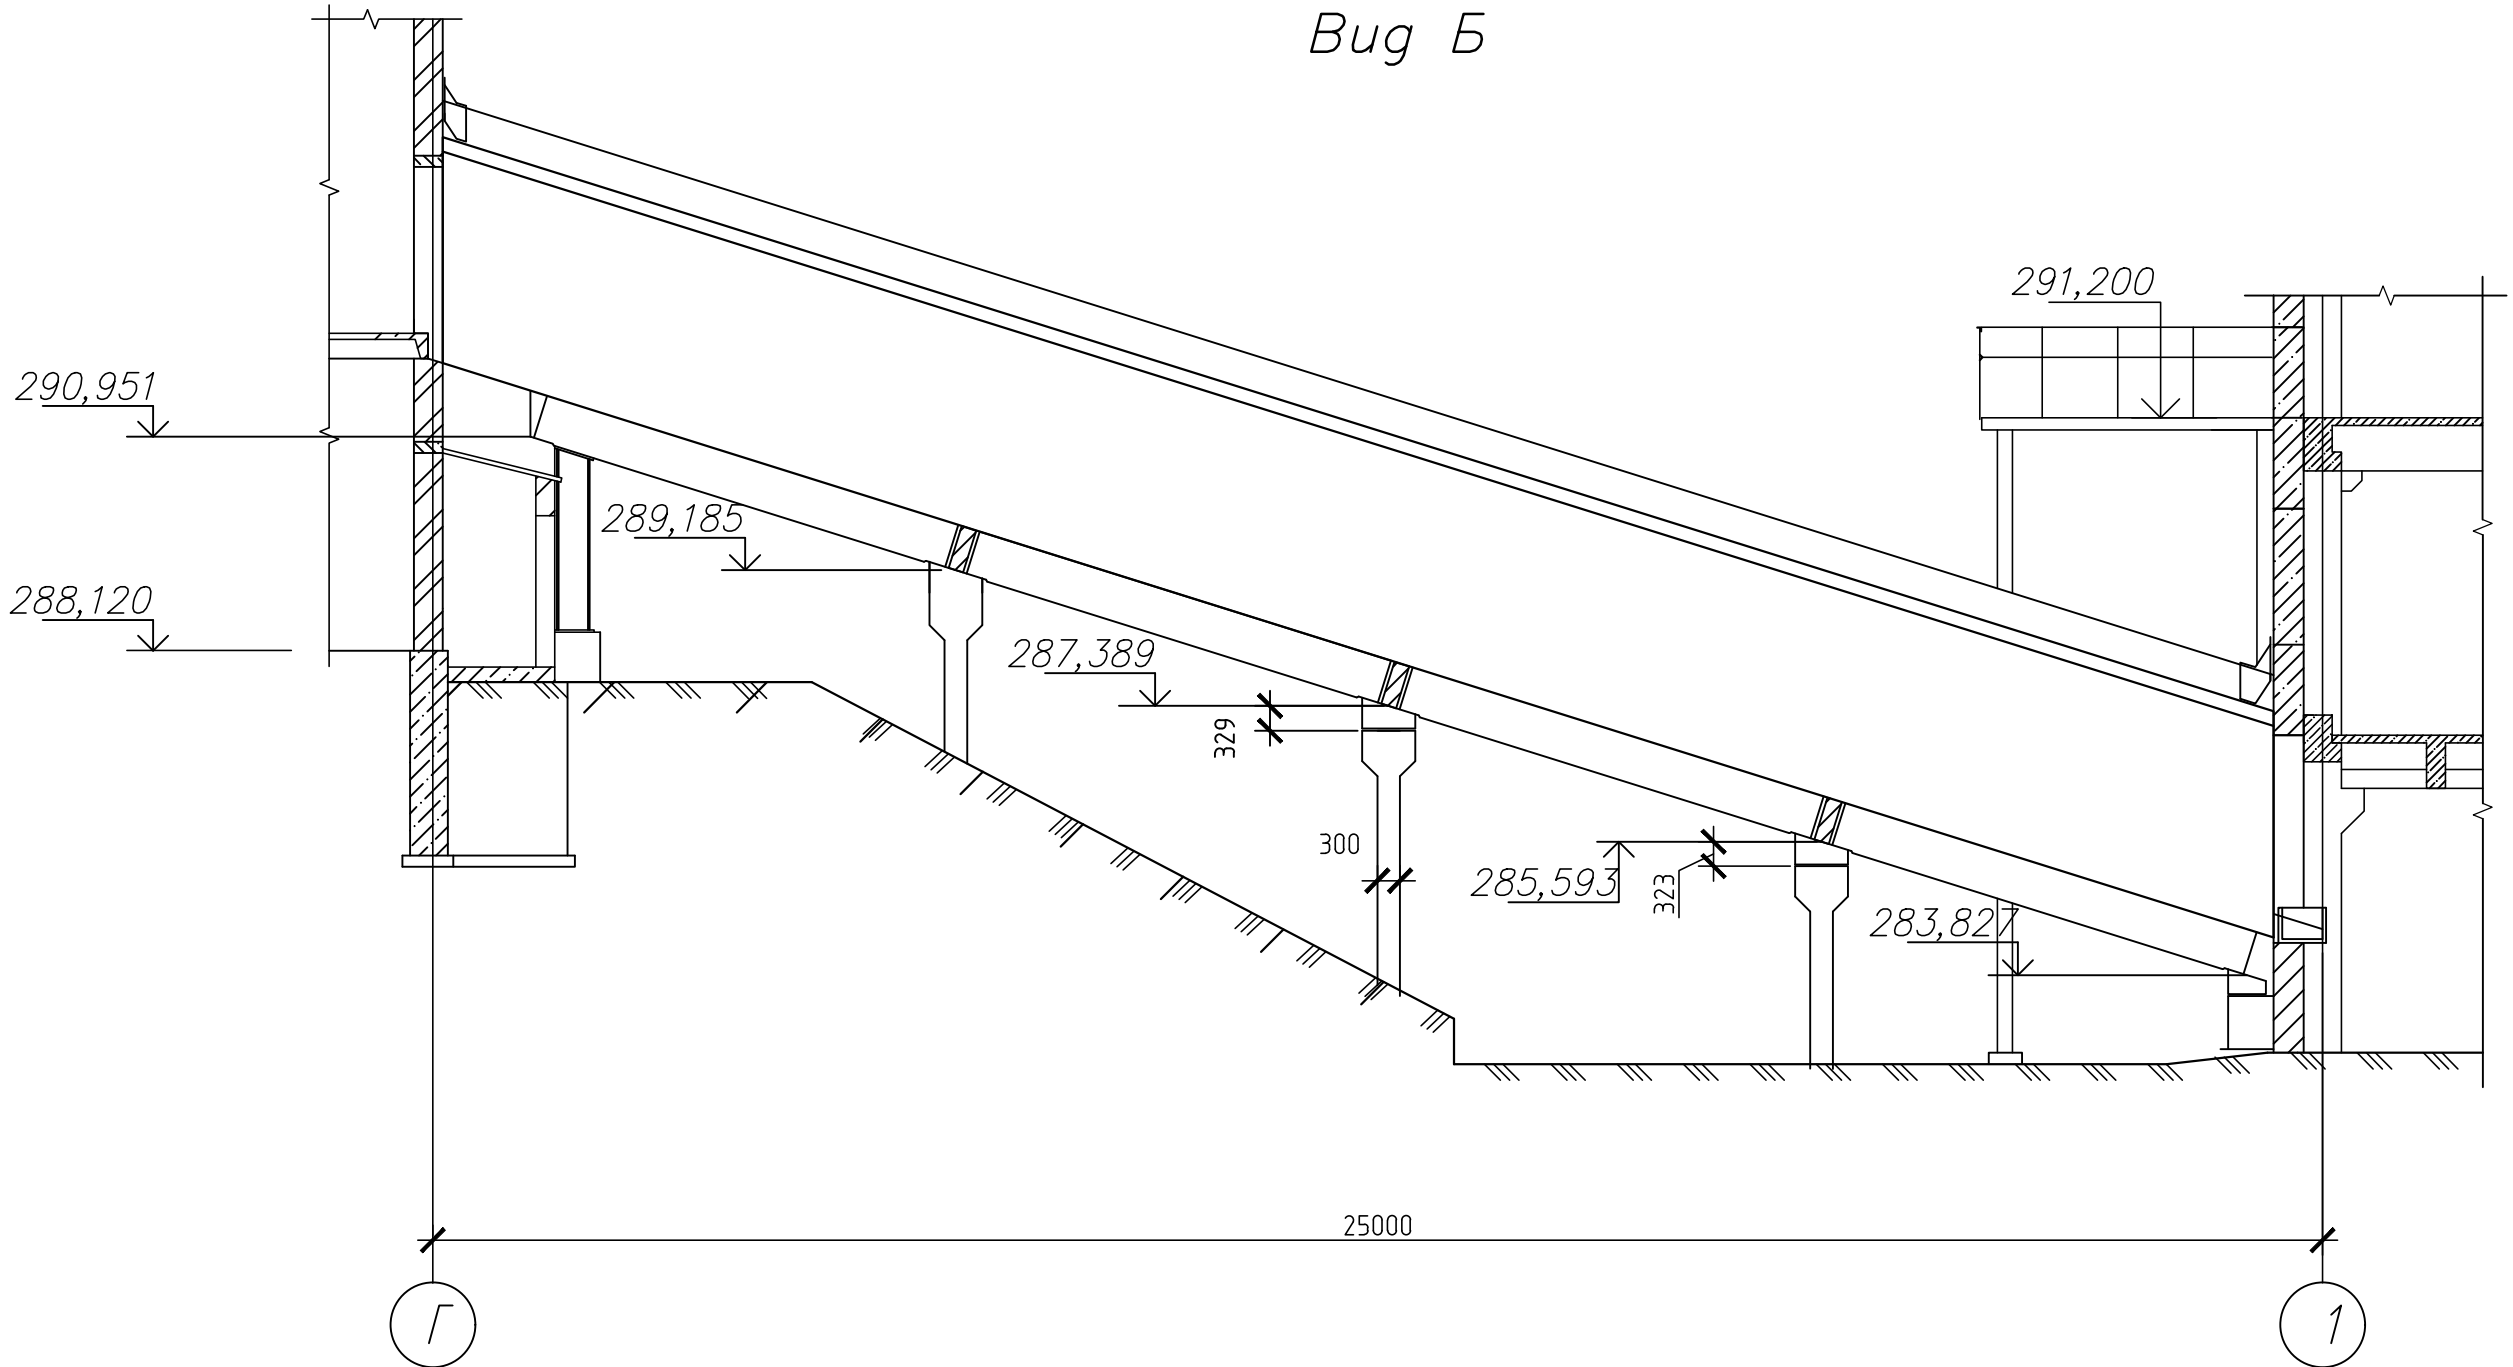





						42-1040/2023-1-9-AP-ГЧ			
						Площадка обогащения угля АО "ОФ "Междуреченская" Технологический комплекс №1			
Изм.	Кол.уч.	Лист	№ док.	Подп.	Дата	Галерея от здания главного корпуса на здание перегрузки №1	Стадия	Лист	Листов
Разраб.	Кислова			КС	26.10.23		П	1	2
Проверил	Иванова			ИИ	26.10.23				
Нач.отд.	Валишевская			ВВ	26.10.23				
Н.контр.	Газимова			ГГ	26.10.23	Виды А, Б		ПРОКОПЬЕВСКИЙ ГОРНО-ПРОЕКТНЫЙ ИНСТИТУТ	
ГИП	Кузнецова			КК	26.10.23				

Technical drawing of a roof structure for "Bug Б". The drawing shows a gabled roof with a 1:10 pitch. The dimensions are as follows:

- Roof slope dimensions (from left to right): 1250, 2620, 3000, 3000, 3000, 3000, 3000, 3000, 3000, 945.
- Base dimensions (from left to right): 4366, 3000, 14734, 3000, 1000.

The drawing is labeled "Bug Б".

						42-1040/2023-1-10-AP-ГЧ			
						Площадка обогащения угля АО "ОФ "Междуреченская" Технологический комплекс №1			
Изм.	Кол.уч.	Лист	№ док.	Подп.	Дата	Галерея от здания главного корпуса на здание сортировки	Стадия	Лист	Листов
Разраб.	Кислова			<i>Кислова</i>	26.10.23		П	1	2
Проверил	Иванова			<i>Иванова</i>	26.10.23				
На ч.отд.	Валишевский			<i>Валишевский</i>	26.10.23				
Н.контр.	Газимова			<i>Газимова</i>	26.10.23	Виды А, Б	 ПРОКОПСКИЙ ГОРНО-ПРОЕКТНЫЙ ИНСТИТУТ		
ГИП	Кузнецова			<i>Кузнецова</i>	26.10.23				

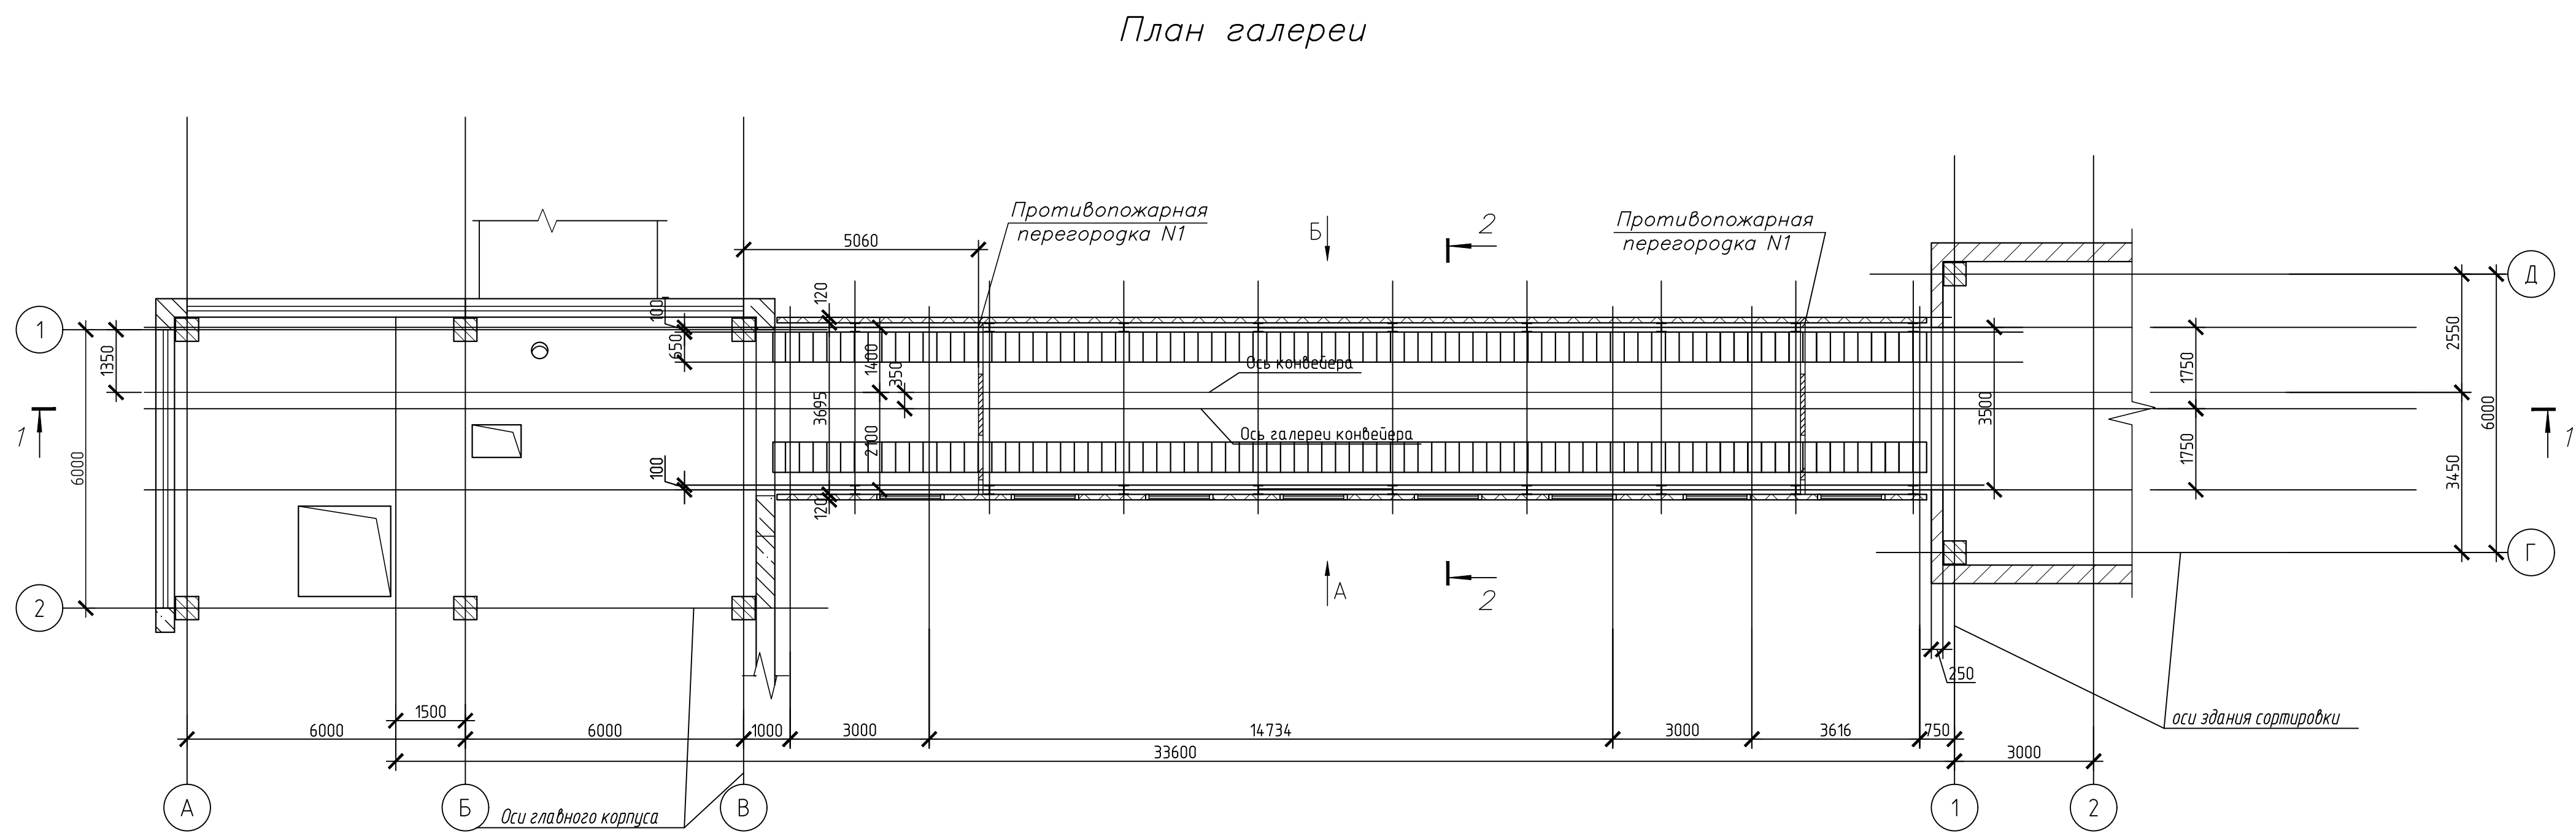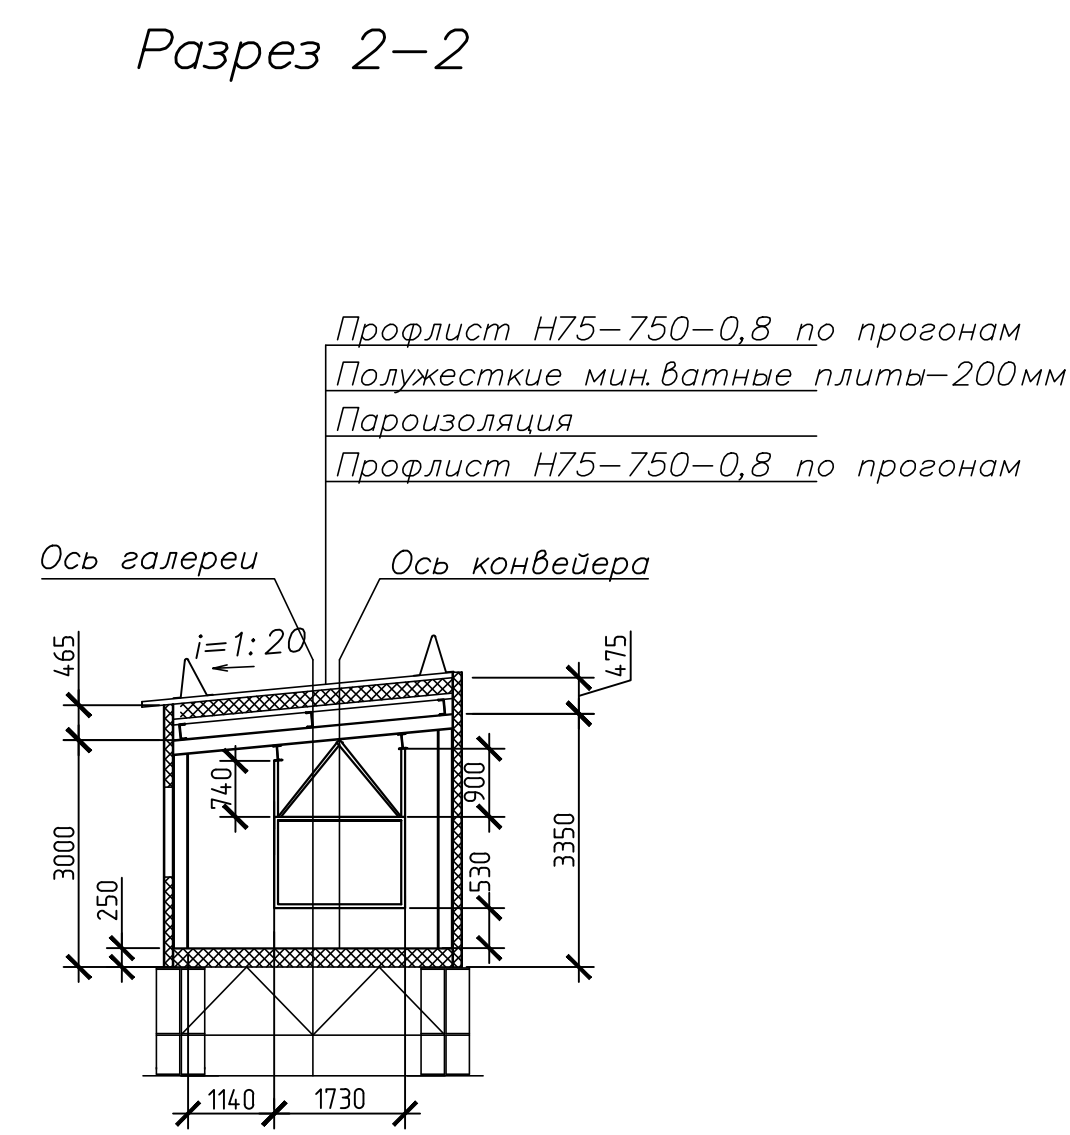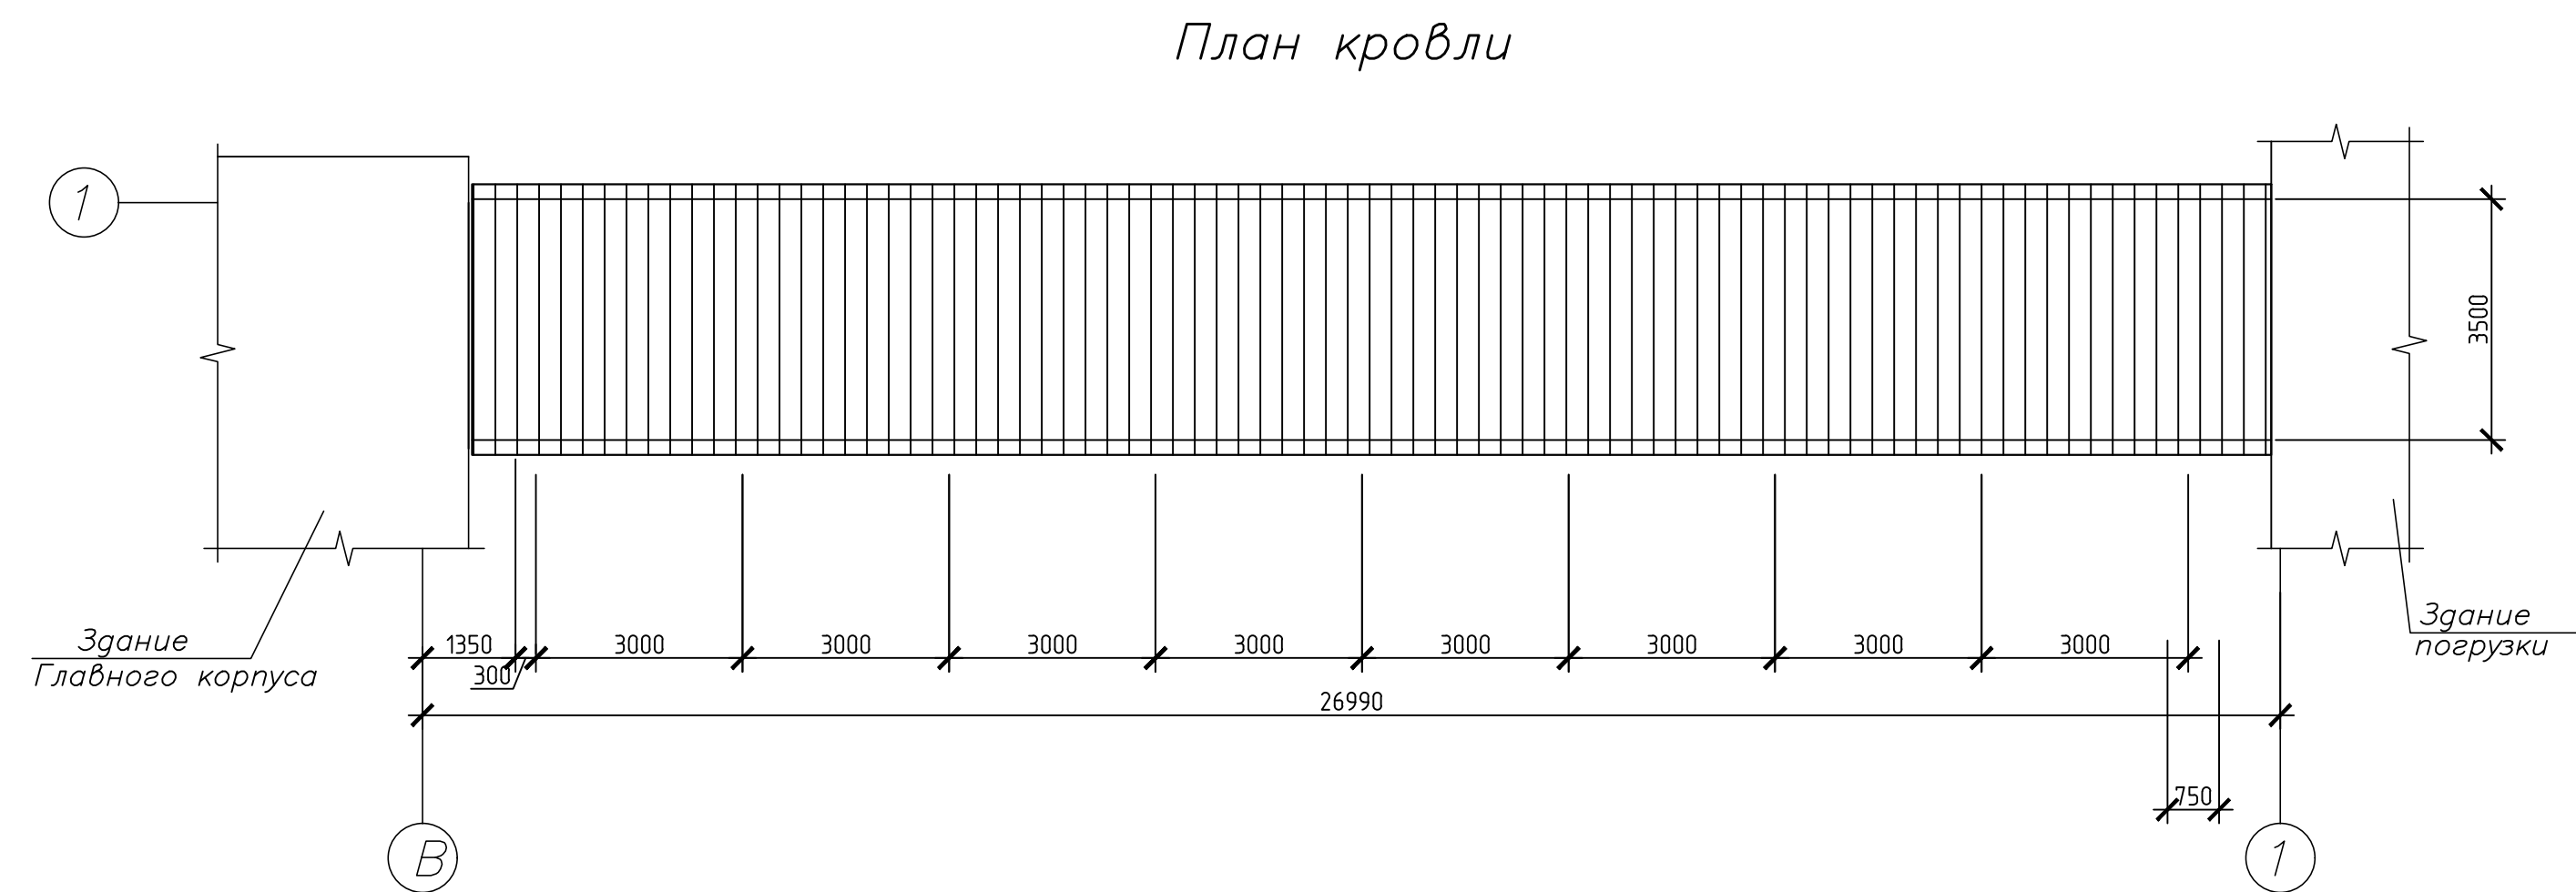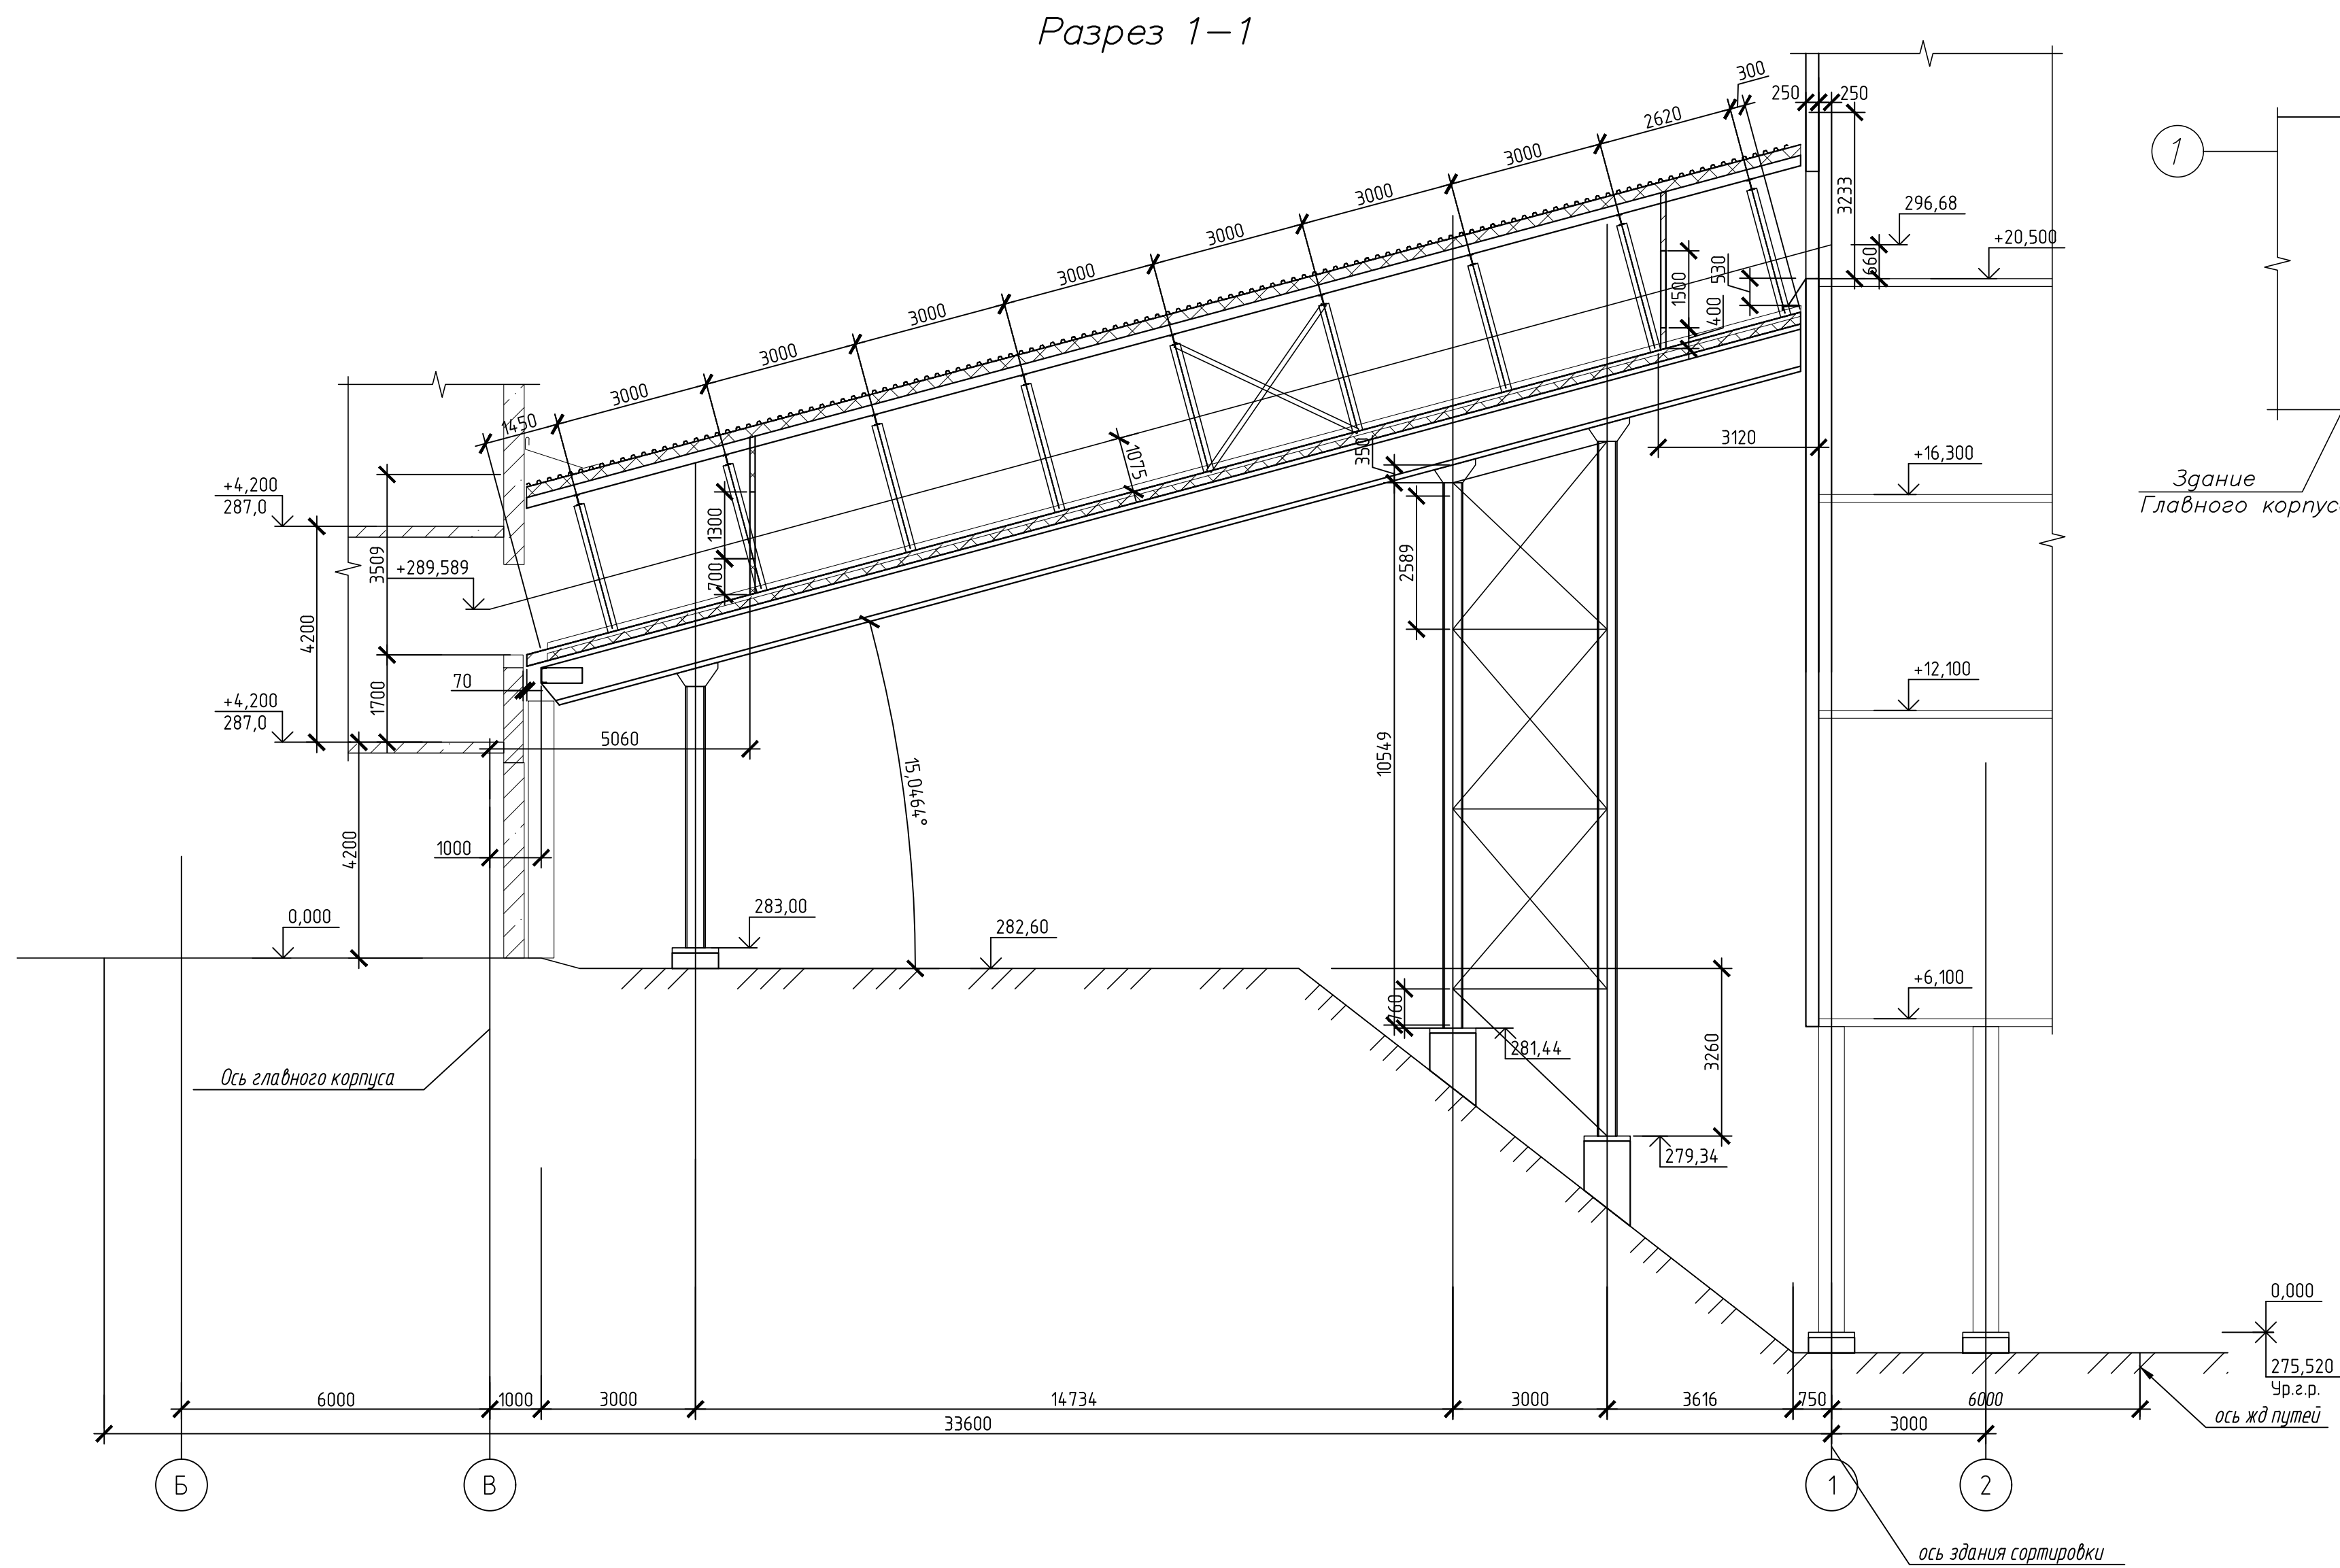


Технико-экономические показатели

Поз.	Наименование показателей	Ед. изм.	Показатели
1	Этажность	эт.	1
2	Площадь застройки	м²	98,18
3	Общая площадь	м²	94,81
4	Строительный объем, в том числе:	м³	
	- надземная часть	м³	375,92
	- подземная часть	м³	-


42-1040/2023-1-10-AP-ГЧ					
Площадка обогащения угля АО "ОФ "Междуреченская" Технологический комплекс №1					
Изм.	Кол. изм.	Лист	№ док.	Подп.	Дата
Разраб.	Кислова	26.10.23			
Проверил	Иванова	26.10.23			
Нач. отд.	Валишевская	26.10.23			
Н.контр.	Газимова	26.10.23			
Галерея от здания главного корпуса на здание сортировки				Стадия	Лист
План галереи. План кровли. Разрезы 1-1, 2-2				П	2
				ПРОЕКТОР ПРОМЫШЛЕННЫЙ ИНСТИТУТ	

Согласовано	
Взам. инв. №	
Подп. и дата	
Инв. № подл.	

Фасад 1 - 5

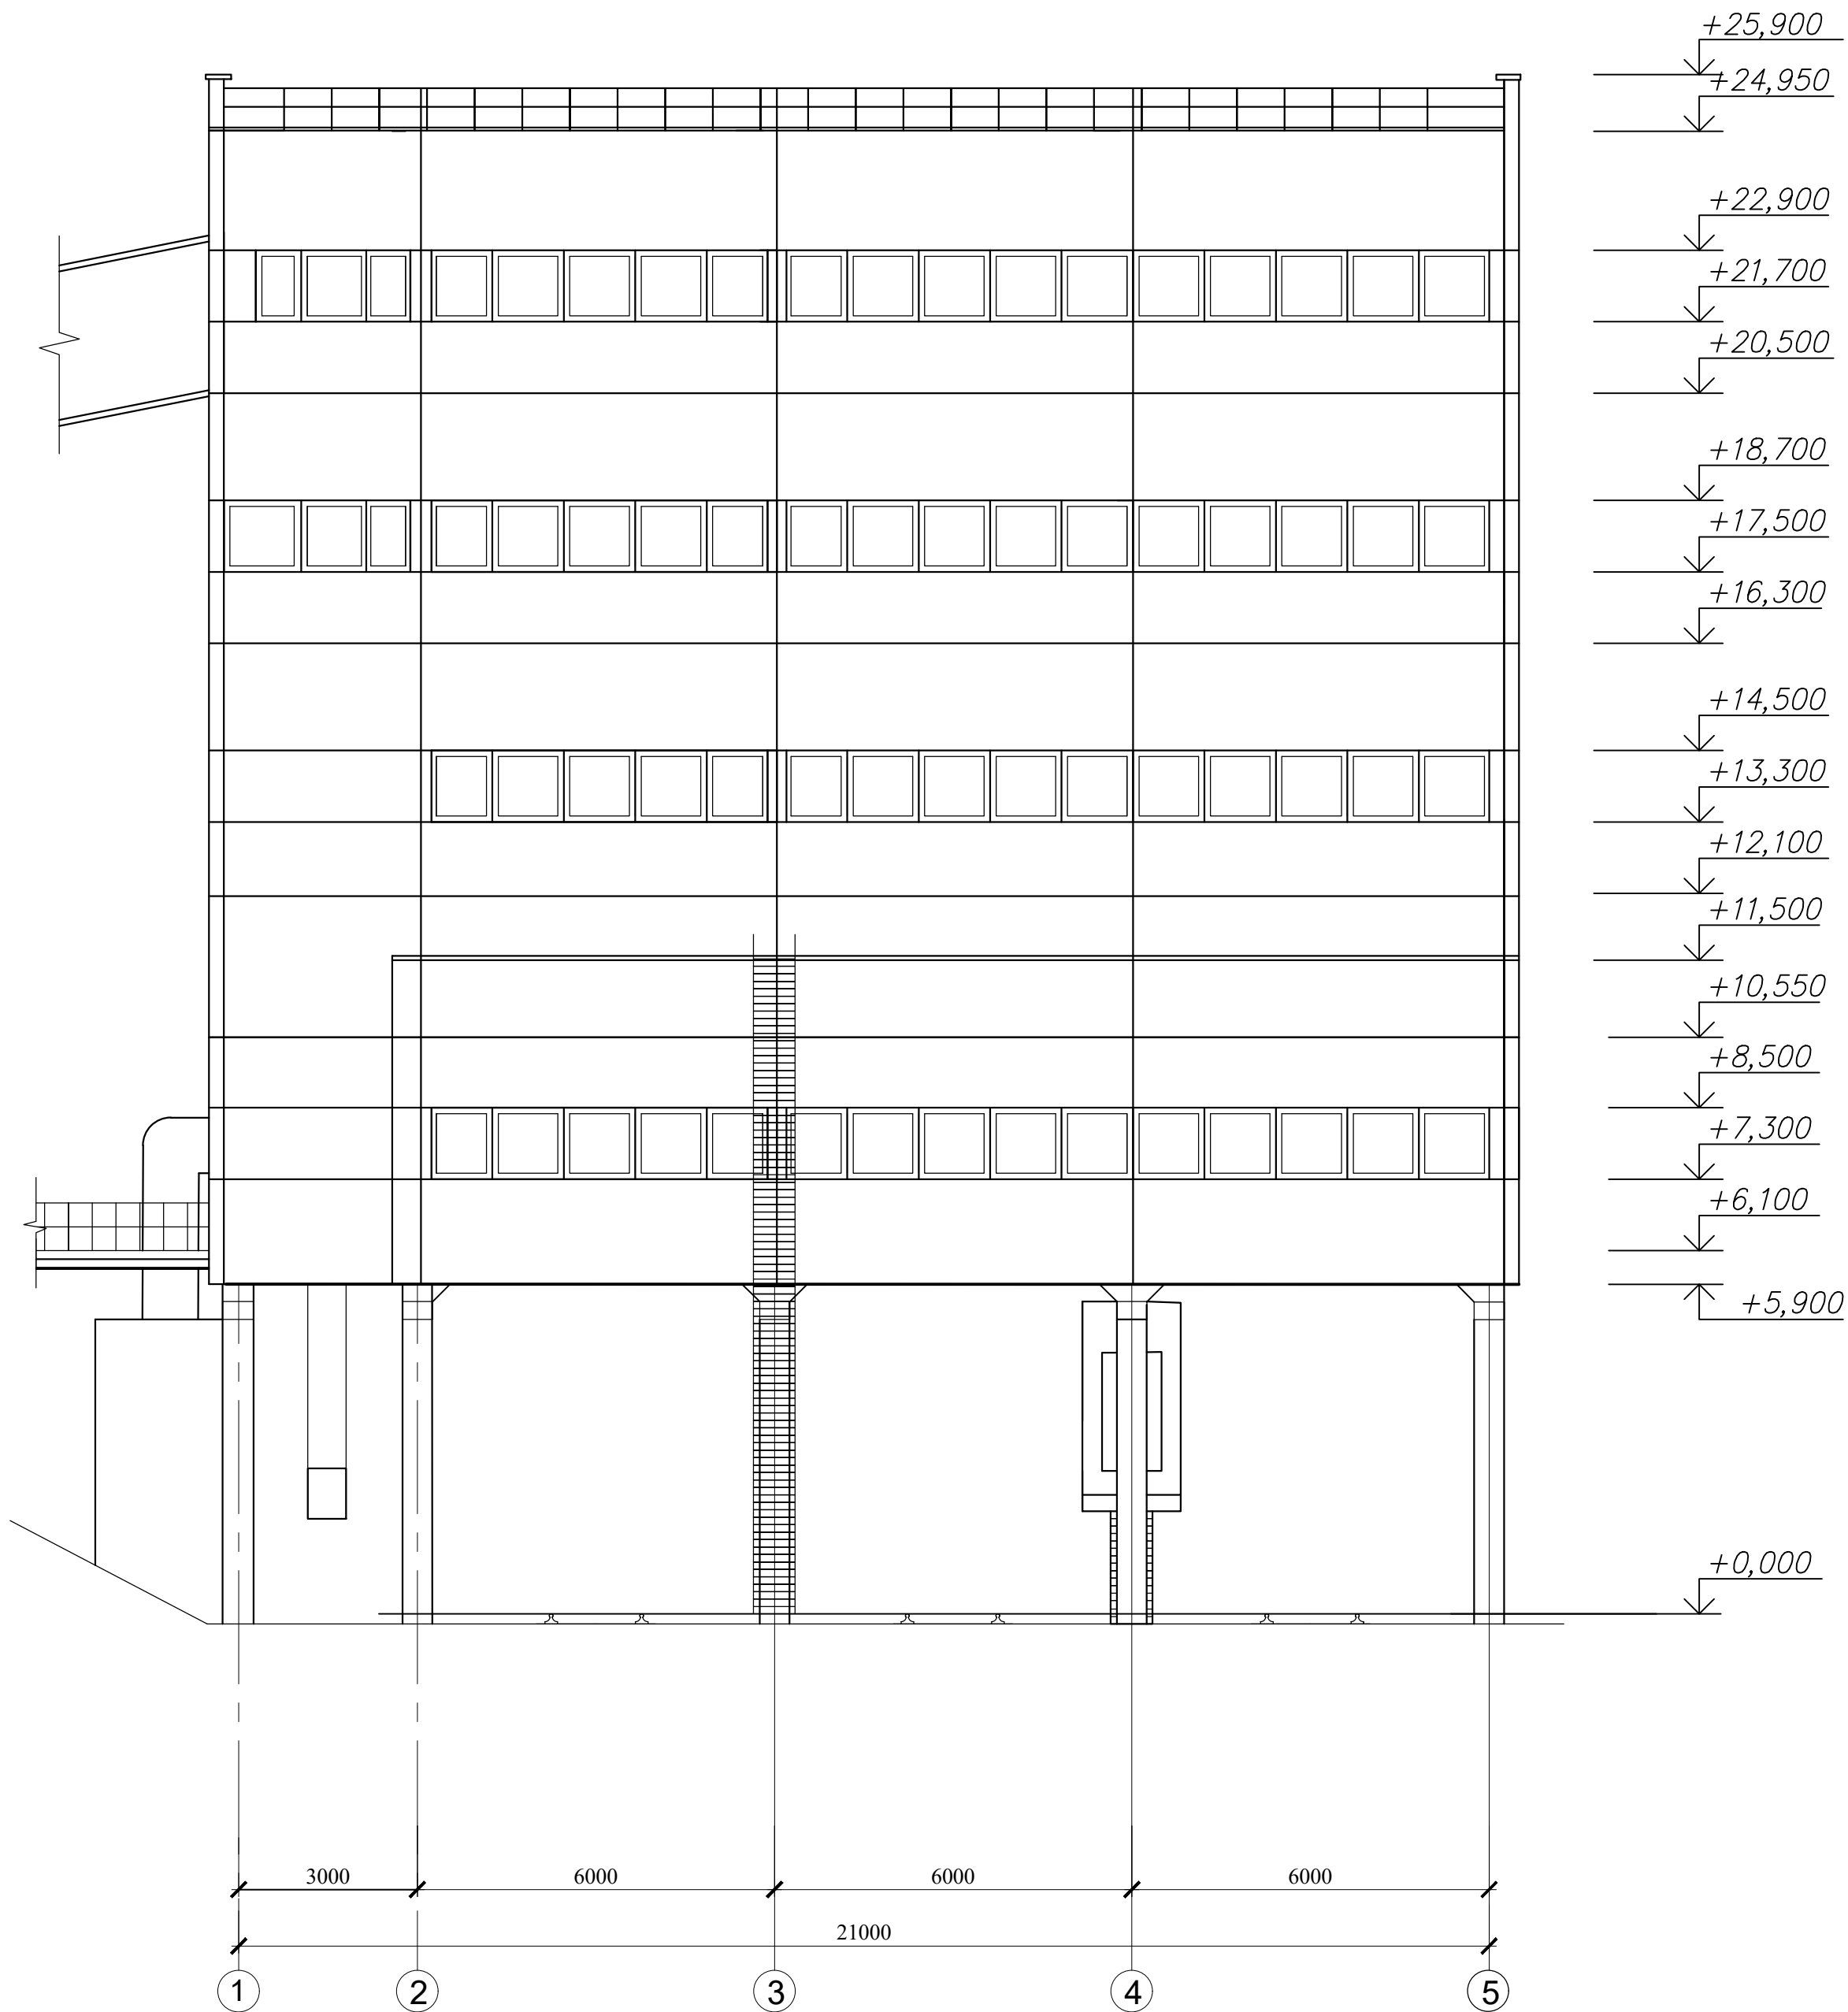

Фасад А - Д

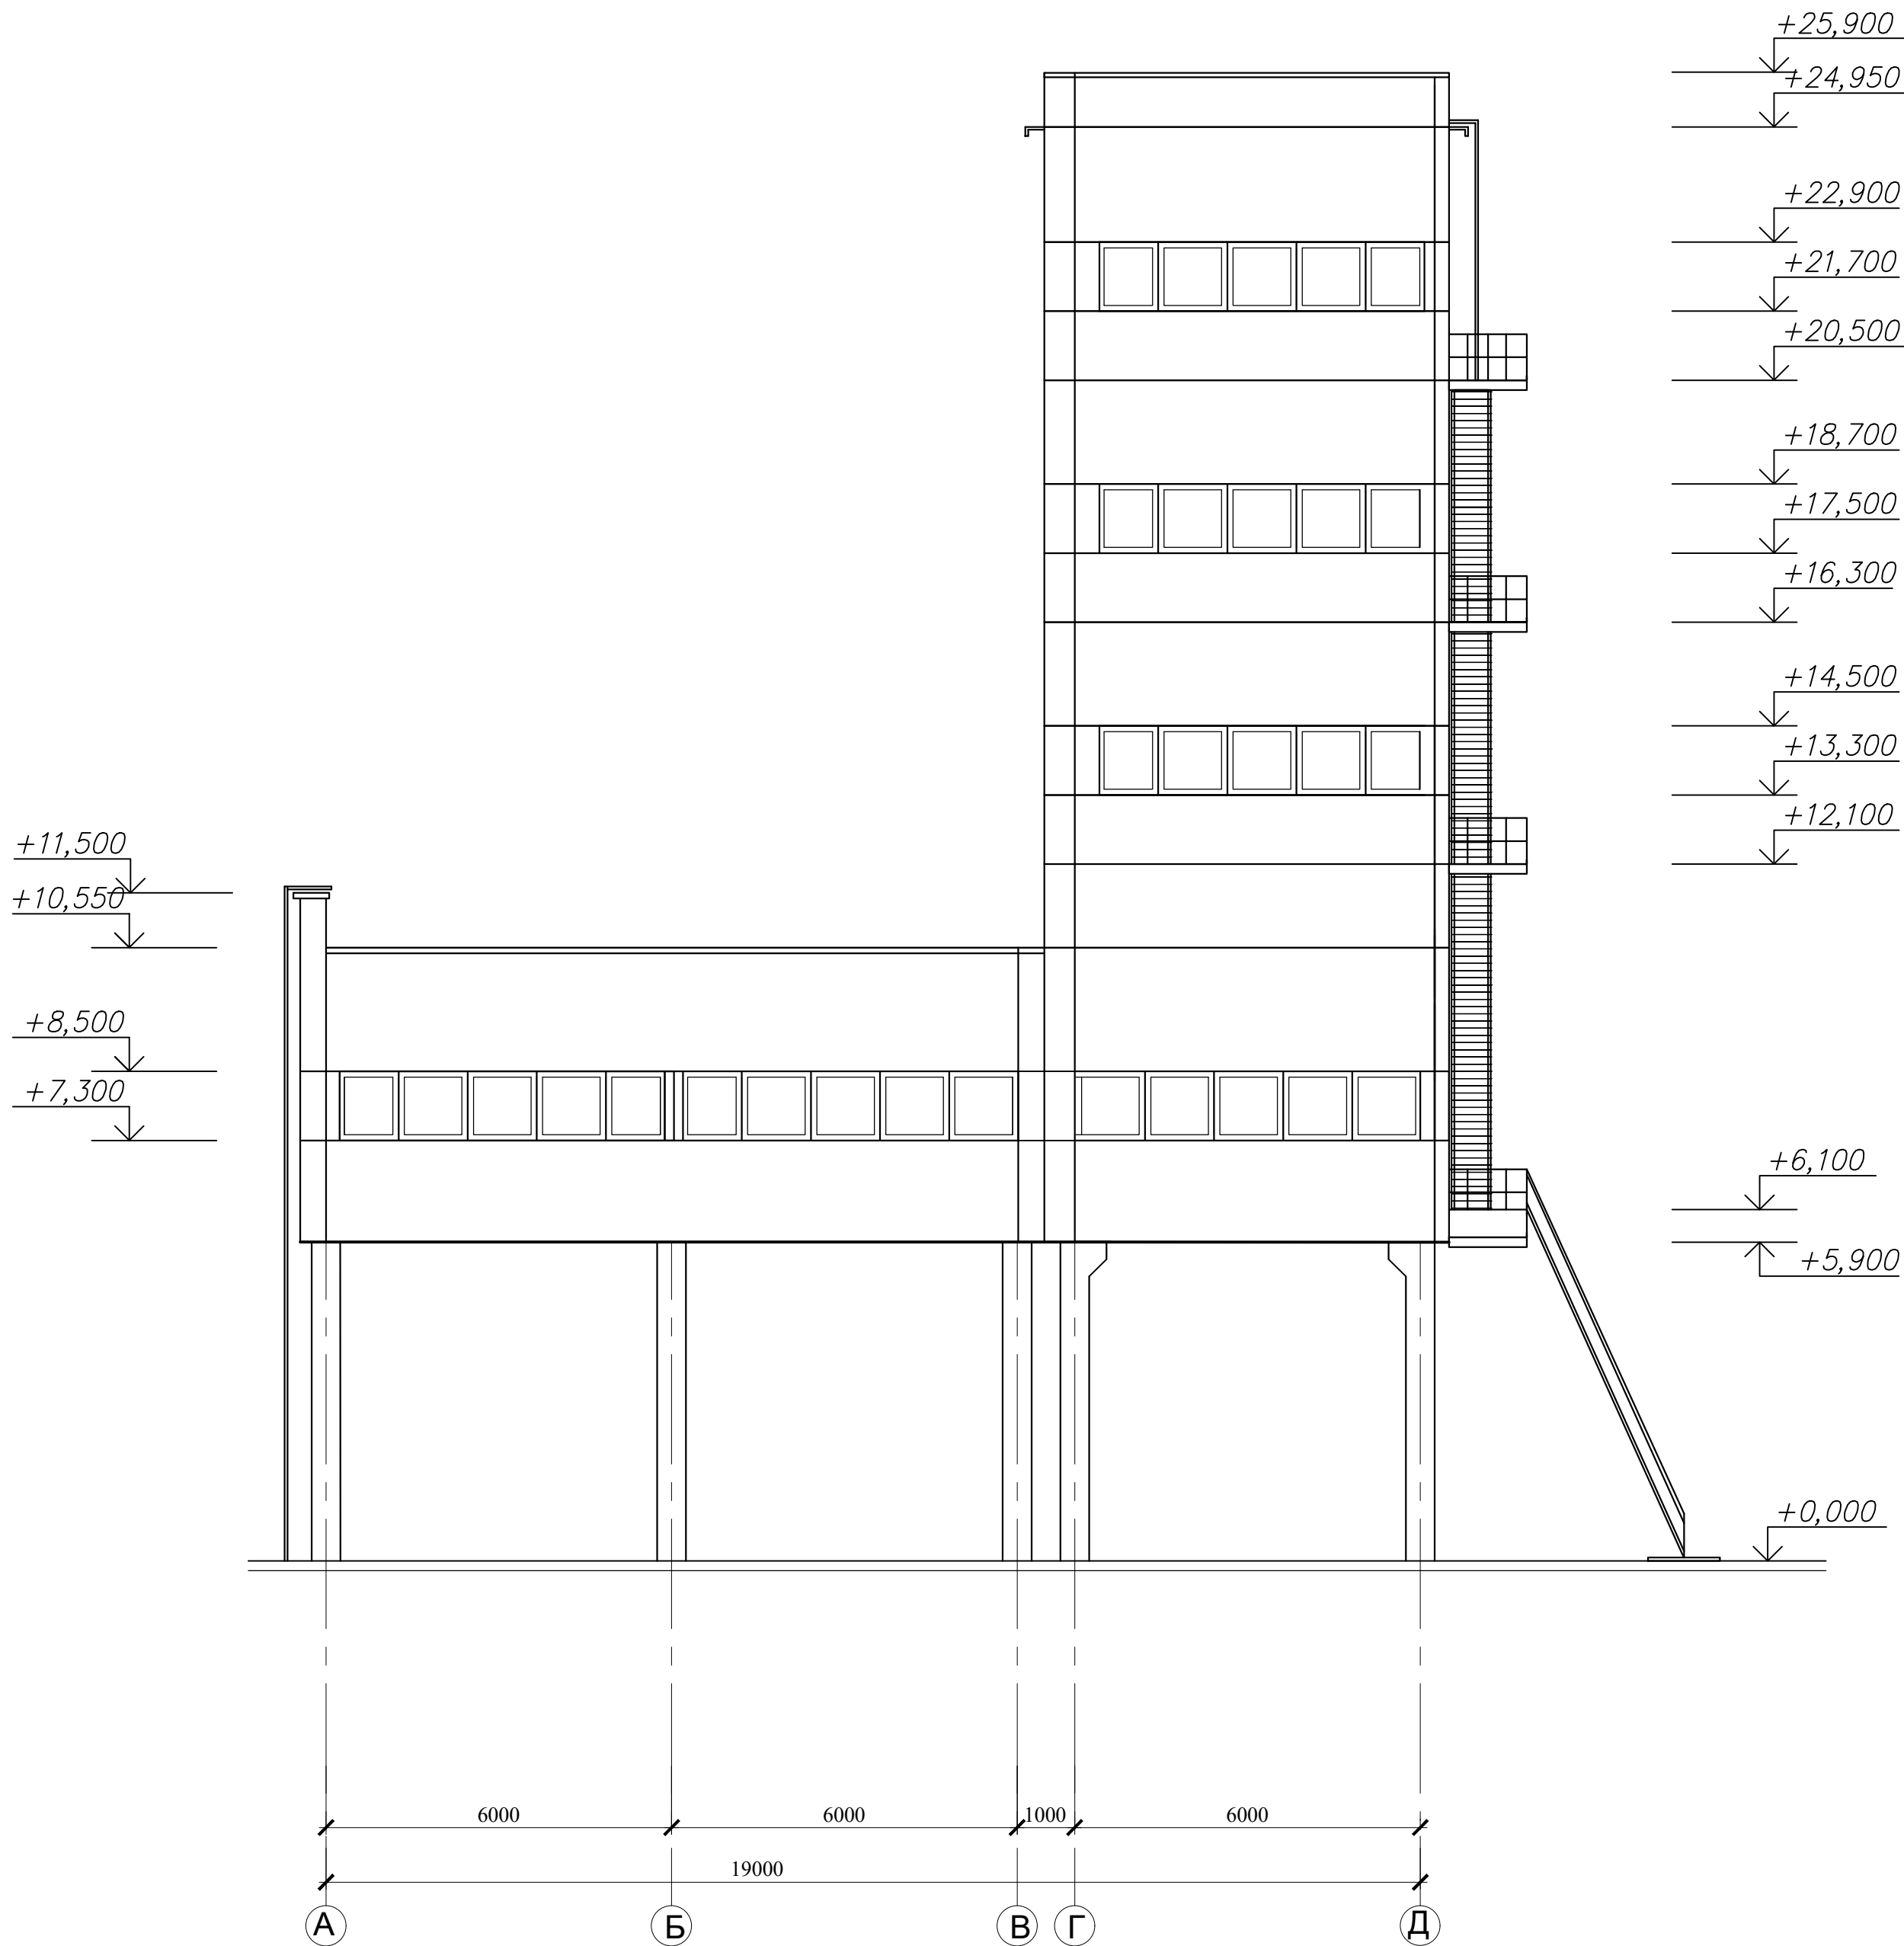


						42-1040/2023-1-11-AP-ГЧ					
						Площадка обогащения угля АО "ОФ "Междуреченская" Технологический комплекс №1					
Изм.	Кол.уч.	Лист	№ док.	Подп.	Дата	Здание сортировки	Стадия	Лист	Листов		
Разраб.		Кислова		Кис	26.10.23		п	1	5		
Проверил		Иванова		Иван	26.10.23						
Нач.отд.		Валишевская		Валиш	26.10.23						
Н.контр.		Газитова		Газ	26.10.23	Фасады 1-5, А-Д	 ПРОКОПЬЕВСКИЙ ГОРНО-ПРОЕКТНЫЙ ИНСТИТУТ				
ГИП		Кузнецова		Куз	26.10.23						

План на отг. 0,000

Технико-экономические показатели

Поз.	Наименование показателей	Ед. изм.	Показатели
1	Этажность	эт.	4
2	Площадь застройки	м ²	399,91
3	Общая площадь	м ²	796,23
4	Строительный объем, в том числе:		
	– надземная часть	м ³	4123,06
	– подземная часть	м ³	–

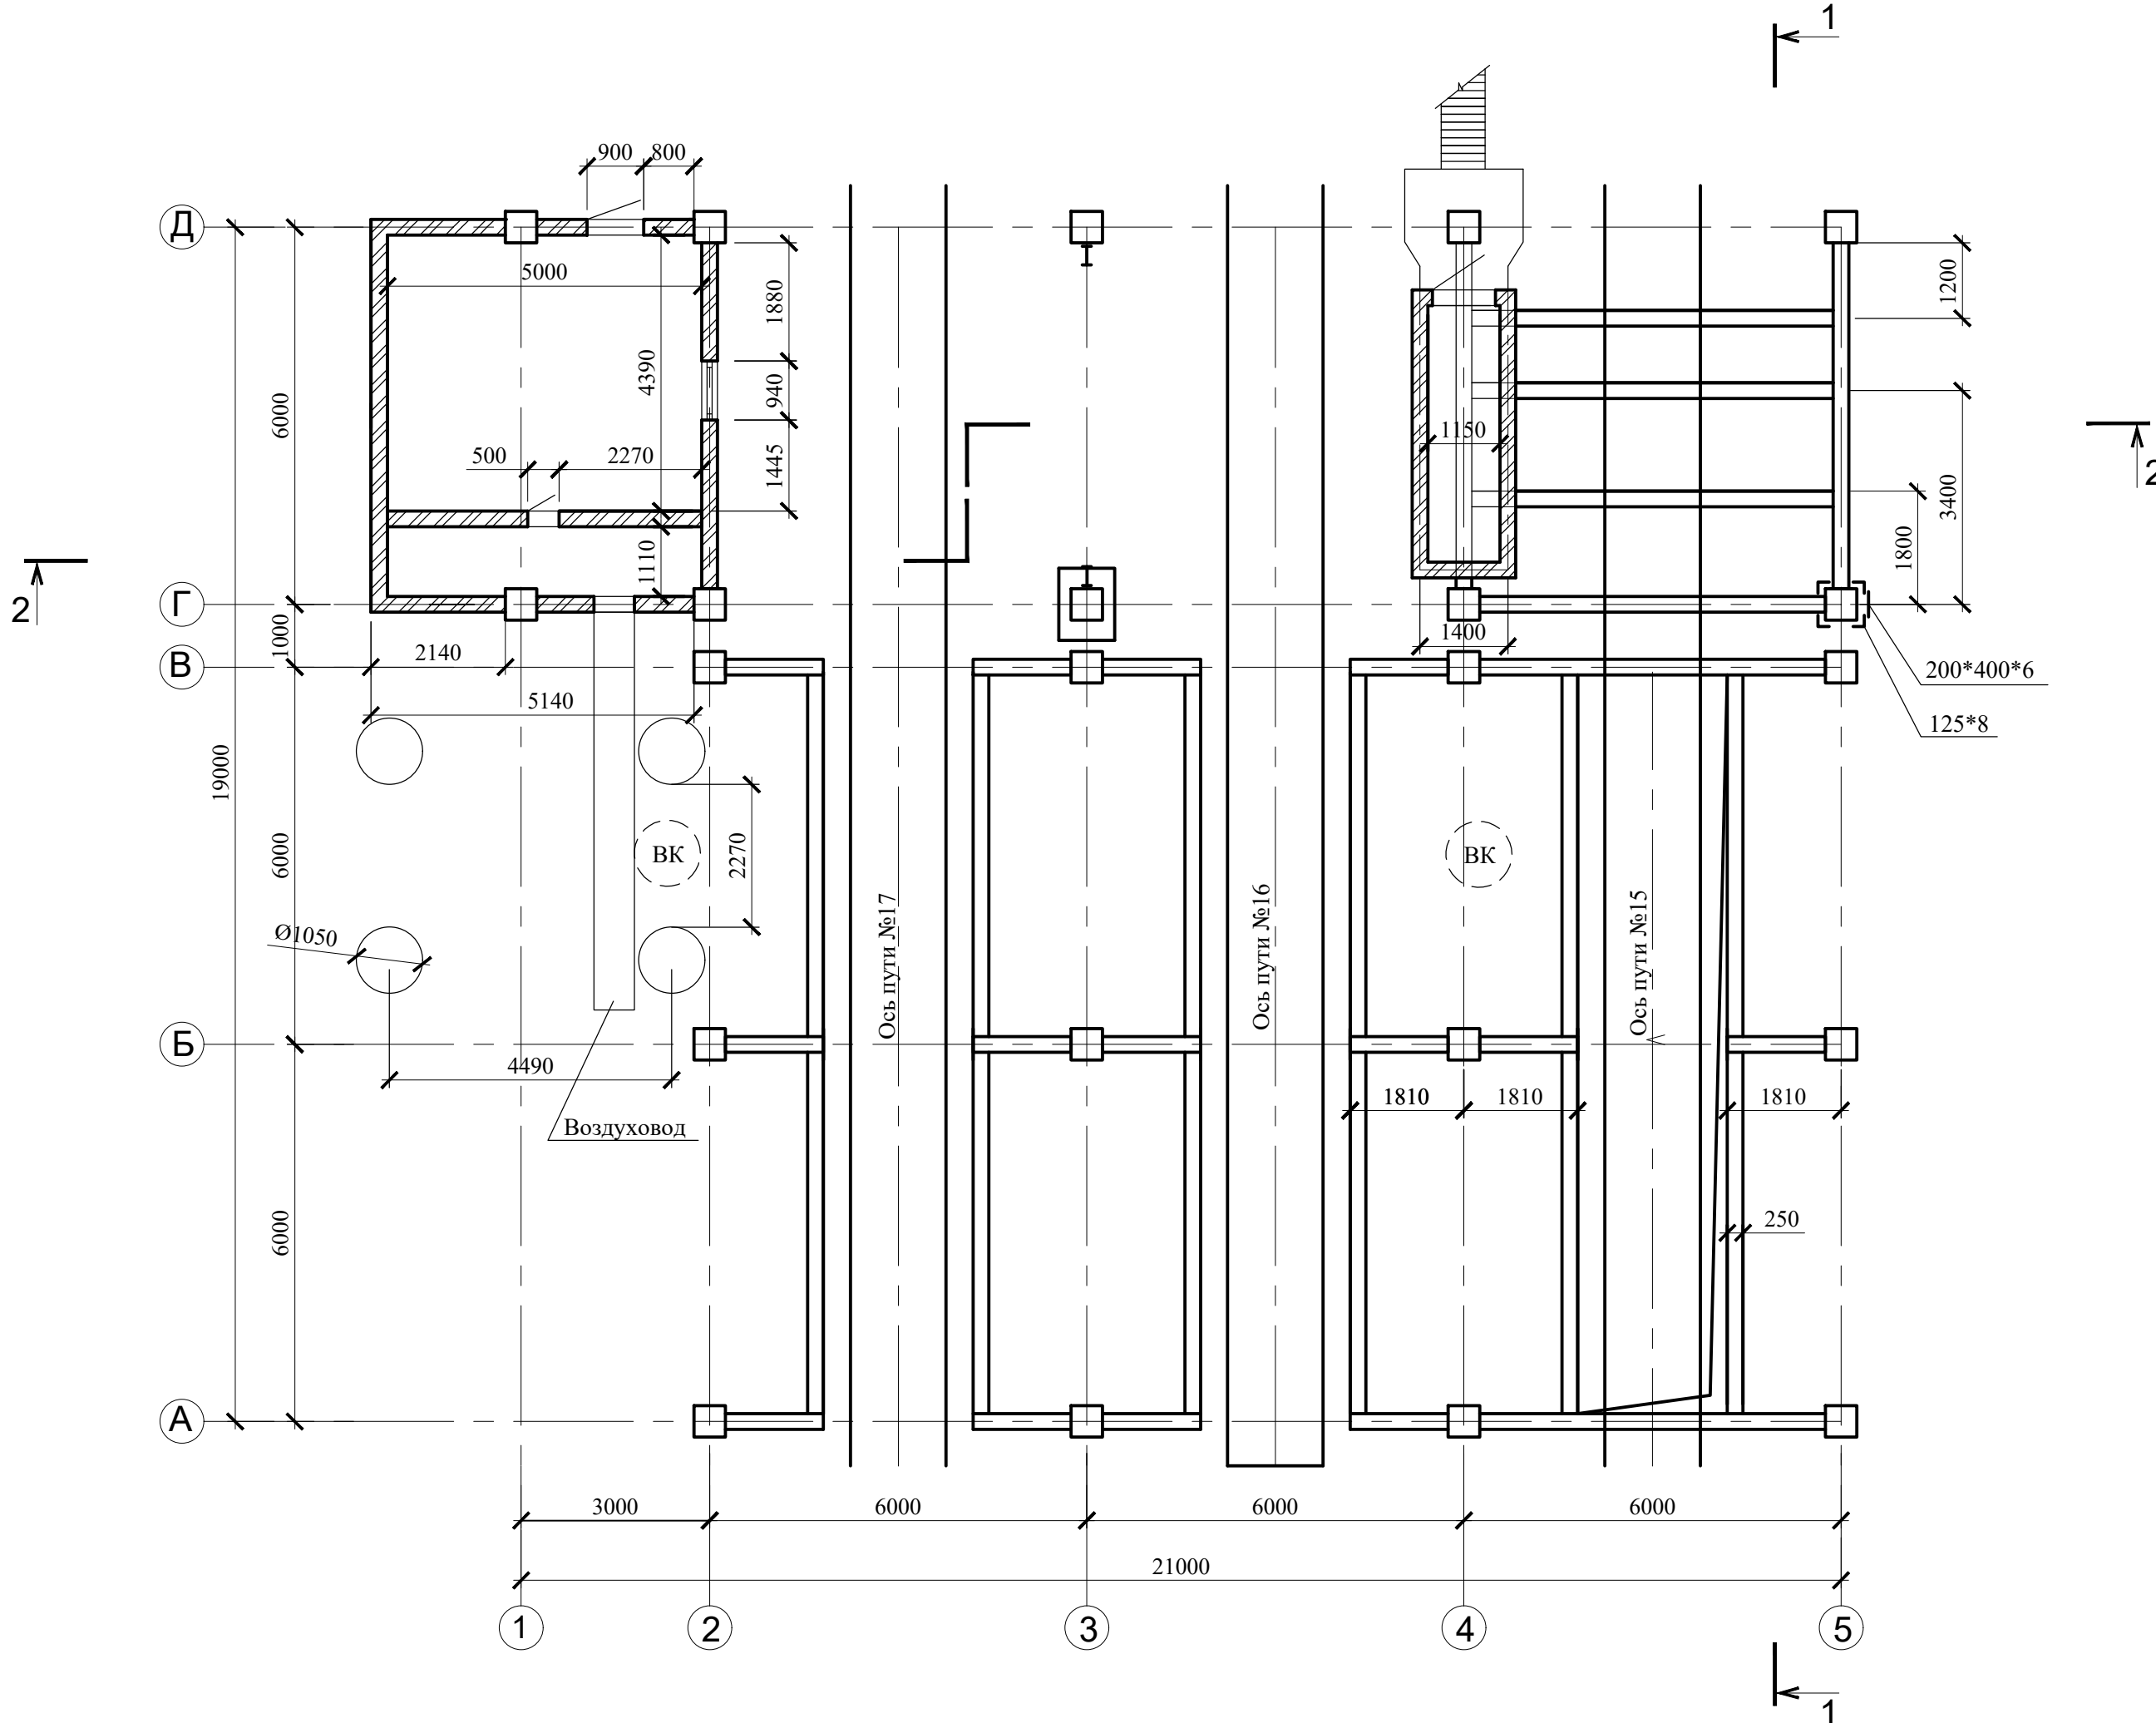

						42-1040/2023-1-11-AP-ГЧ		
						Площадка обогащения угля АО "ОФ "Междуреченская" Технологический комплекс №1		
Изм.	Кол.уч.	Лист	№ док.	Подп.	Дата			
Разраб.		Кислова		<i>Кислова</i>	26.10.23			
Проверил		Иванова		<i>Иванова</i>	26.10.23			
Нач.отд.		Валишевская		<i>Валишевская</i>	26.10.23			
						Стадия	Лист	Листов
Здание сортировки						П	3	
Н.контр.		Газитова		<i>Газитова</i>	26.10.23			
План на отм. 0,000						ПРОКОПЬЕВСКИЙ ГОРНО-ПРОЕКТНЫЙ ИНСТИТУТ		


Одговорно

Инв. № подл.	Подп. и дата	Взам. инв. №
--------------	--------------	--------------


Подн. и дапа

Инв. № подл.


План на отм. 6,100

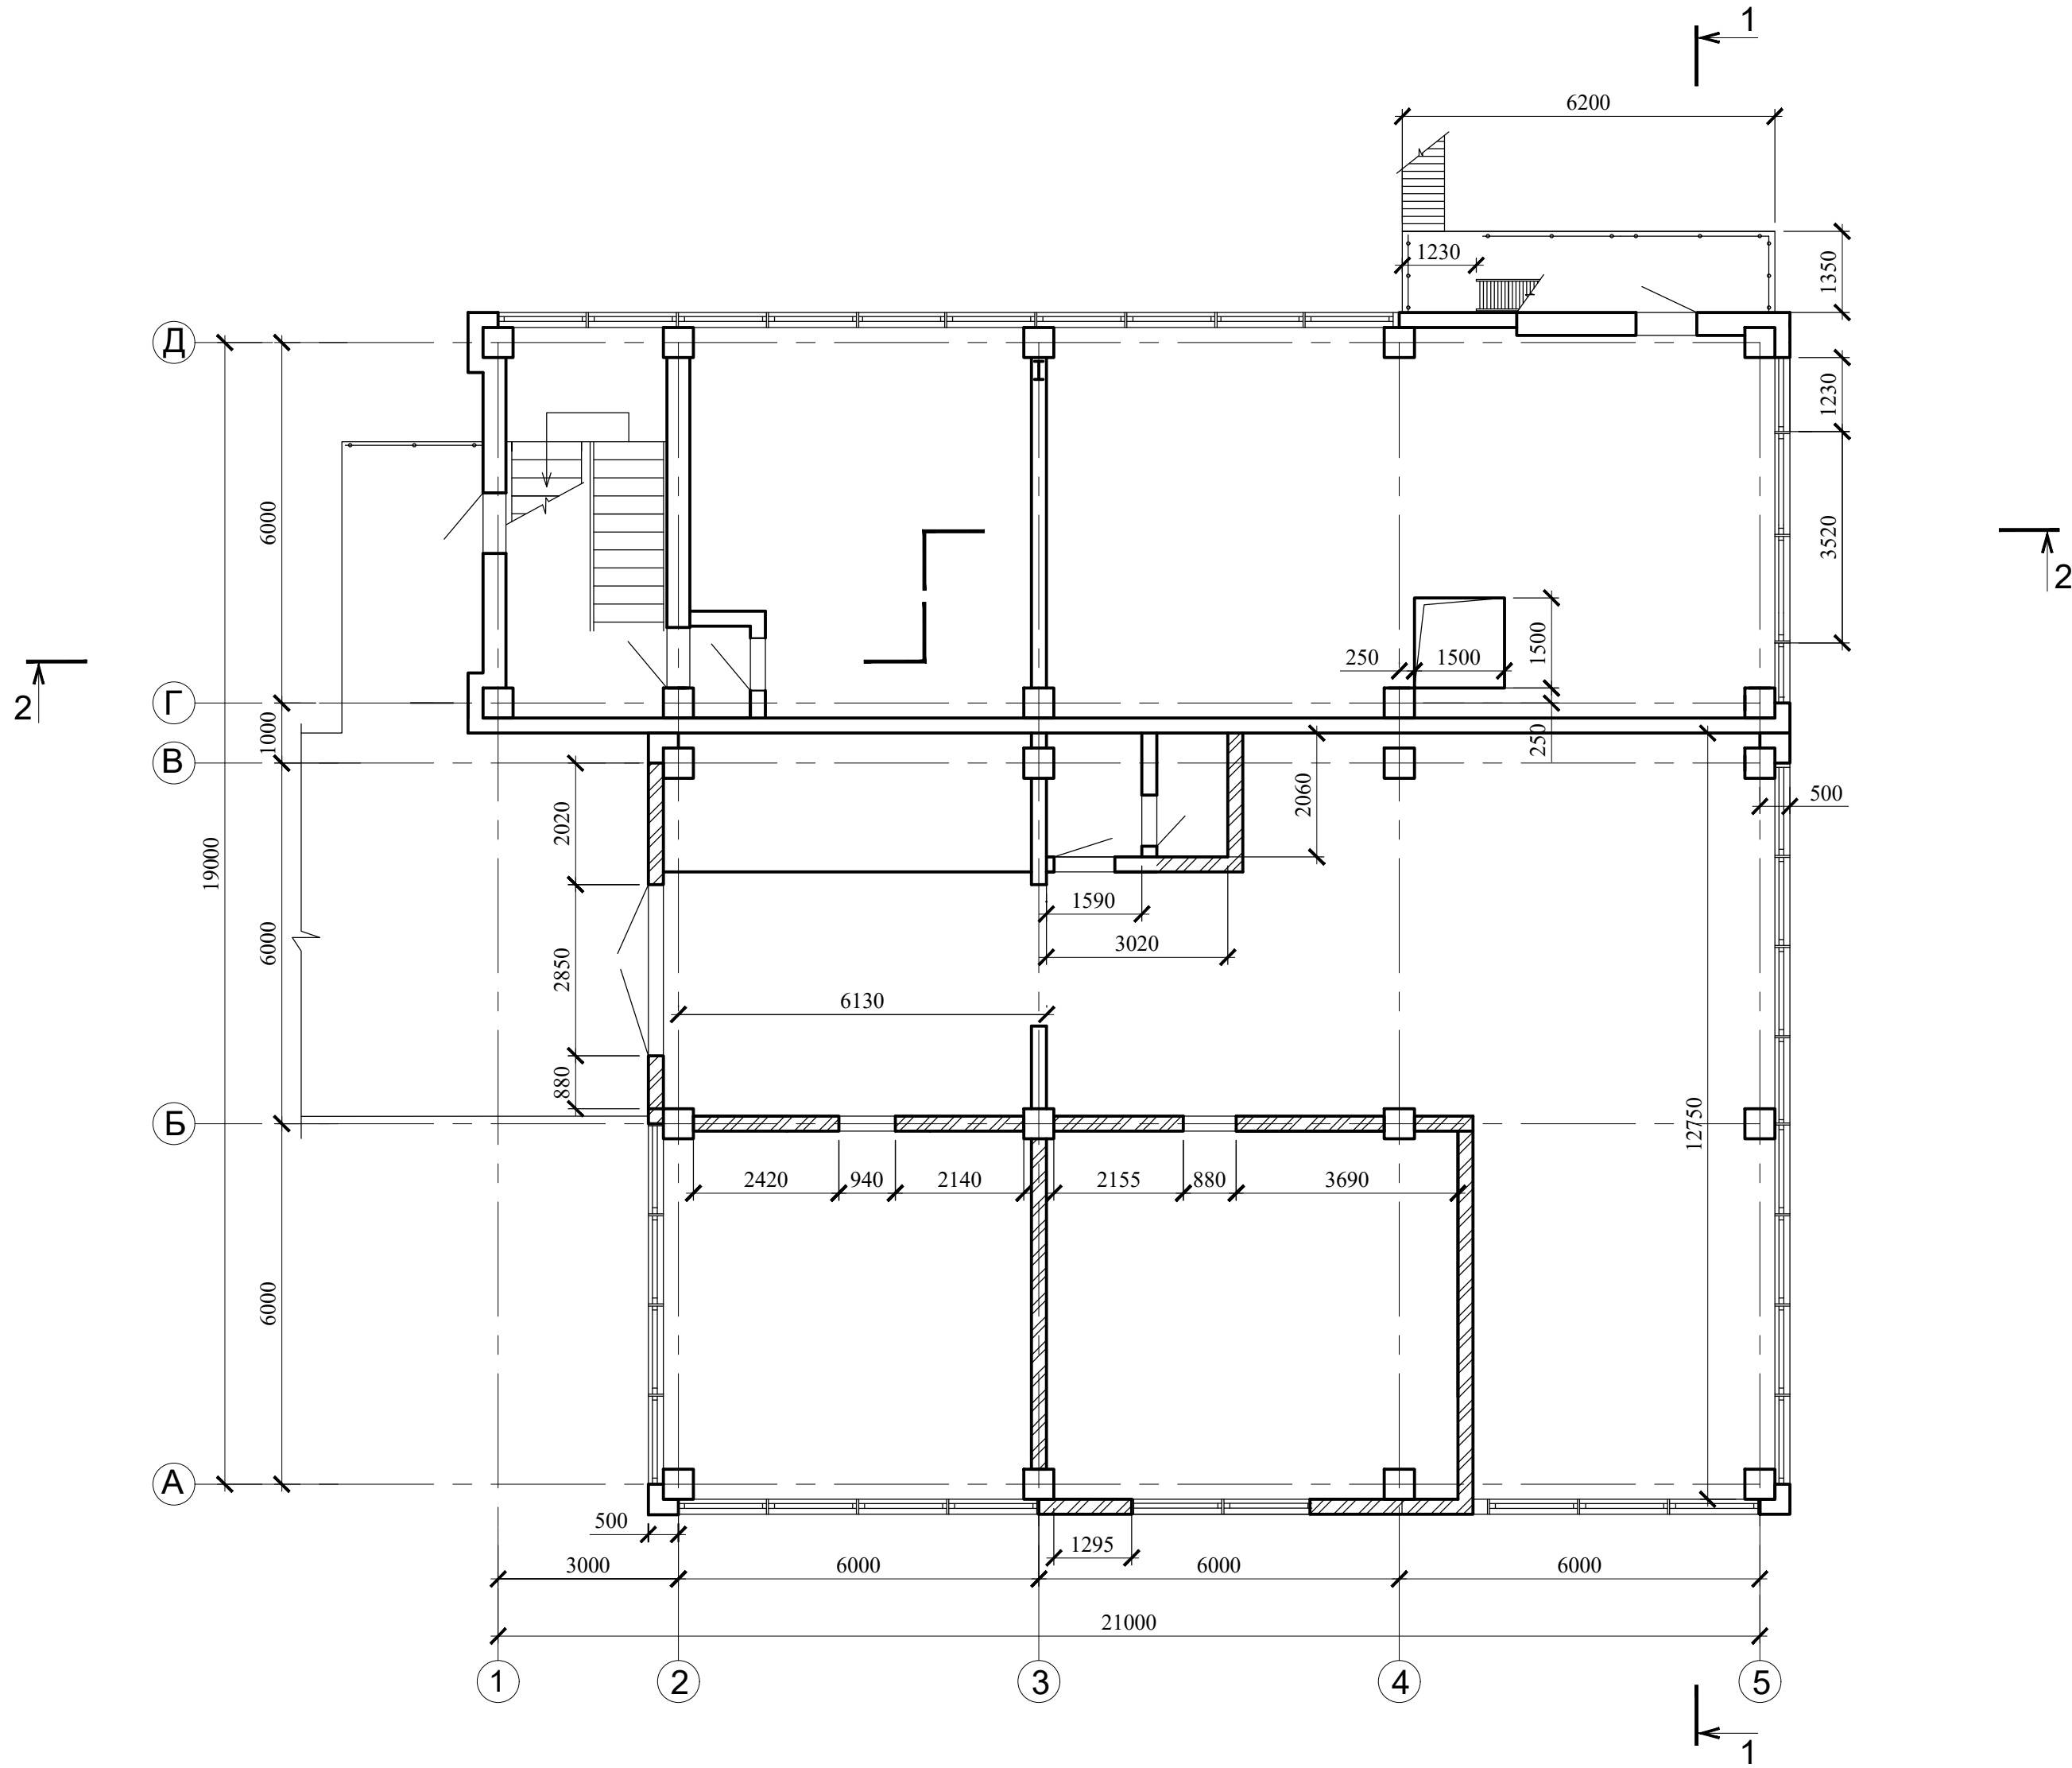


Согласовано					
Инд. № подл.	Подп. и дата	Взам. инд. №			

 						42-1040/2023-1-11-AP-ГЧ			
						Площадка обогащения угля АО "ОФ "Междуреченская" Технологический комплекс №1			
Изм.	Кол.уч.	Лист	№ док.	Подп.	Дата	Здание сортировки	Стадия	Лист	Листов
Разраб.	Кислова			КС	26.10.23		П	4	
Проверил	Иванова			ИИ	26.10.23				
Нач.отд.	Валишевская			ВВ	26.10.23				
Н.контр.	Газимова			ГГ	26.10.23	План на отм. +6,100	 ПРОКОПЬЕВСКИЙ ГОРНО-ПРОЕКТНЫЙ ИНСТИТУТ		


План на отм. 16,300

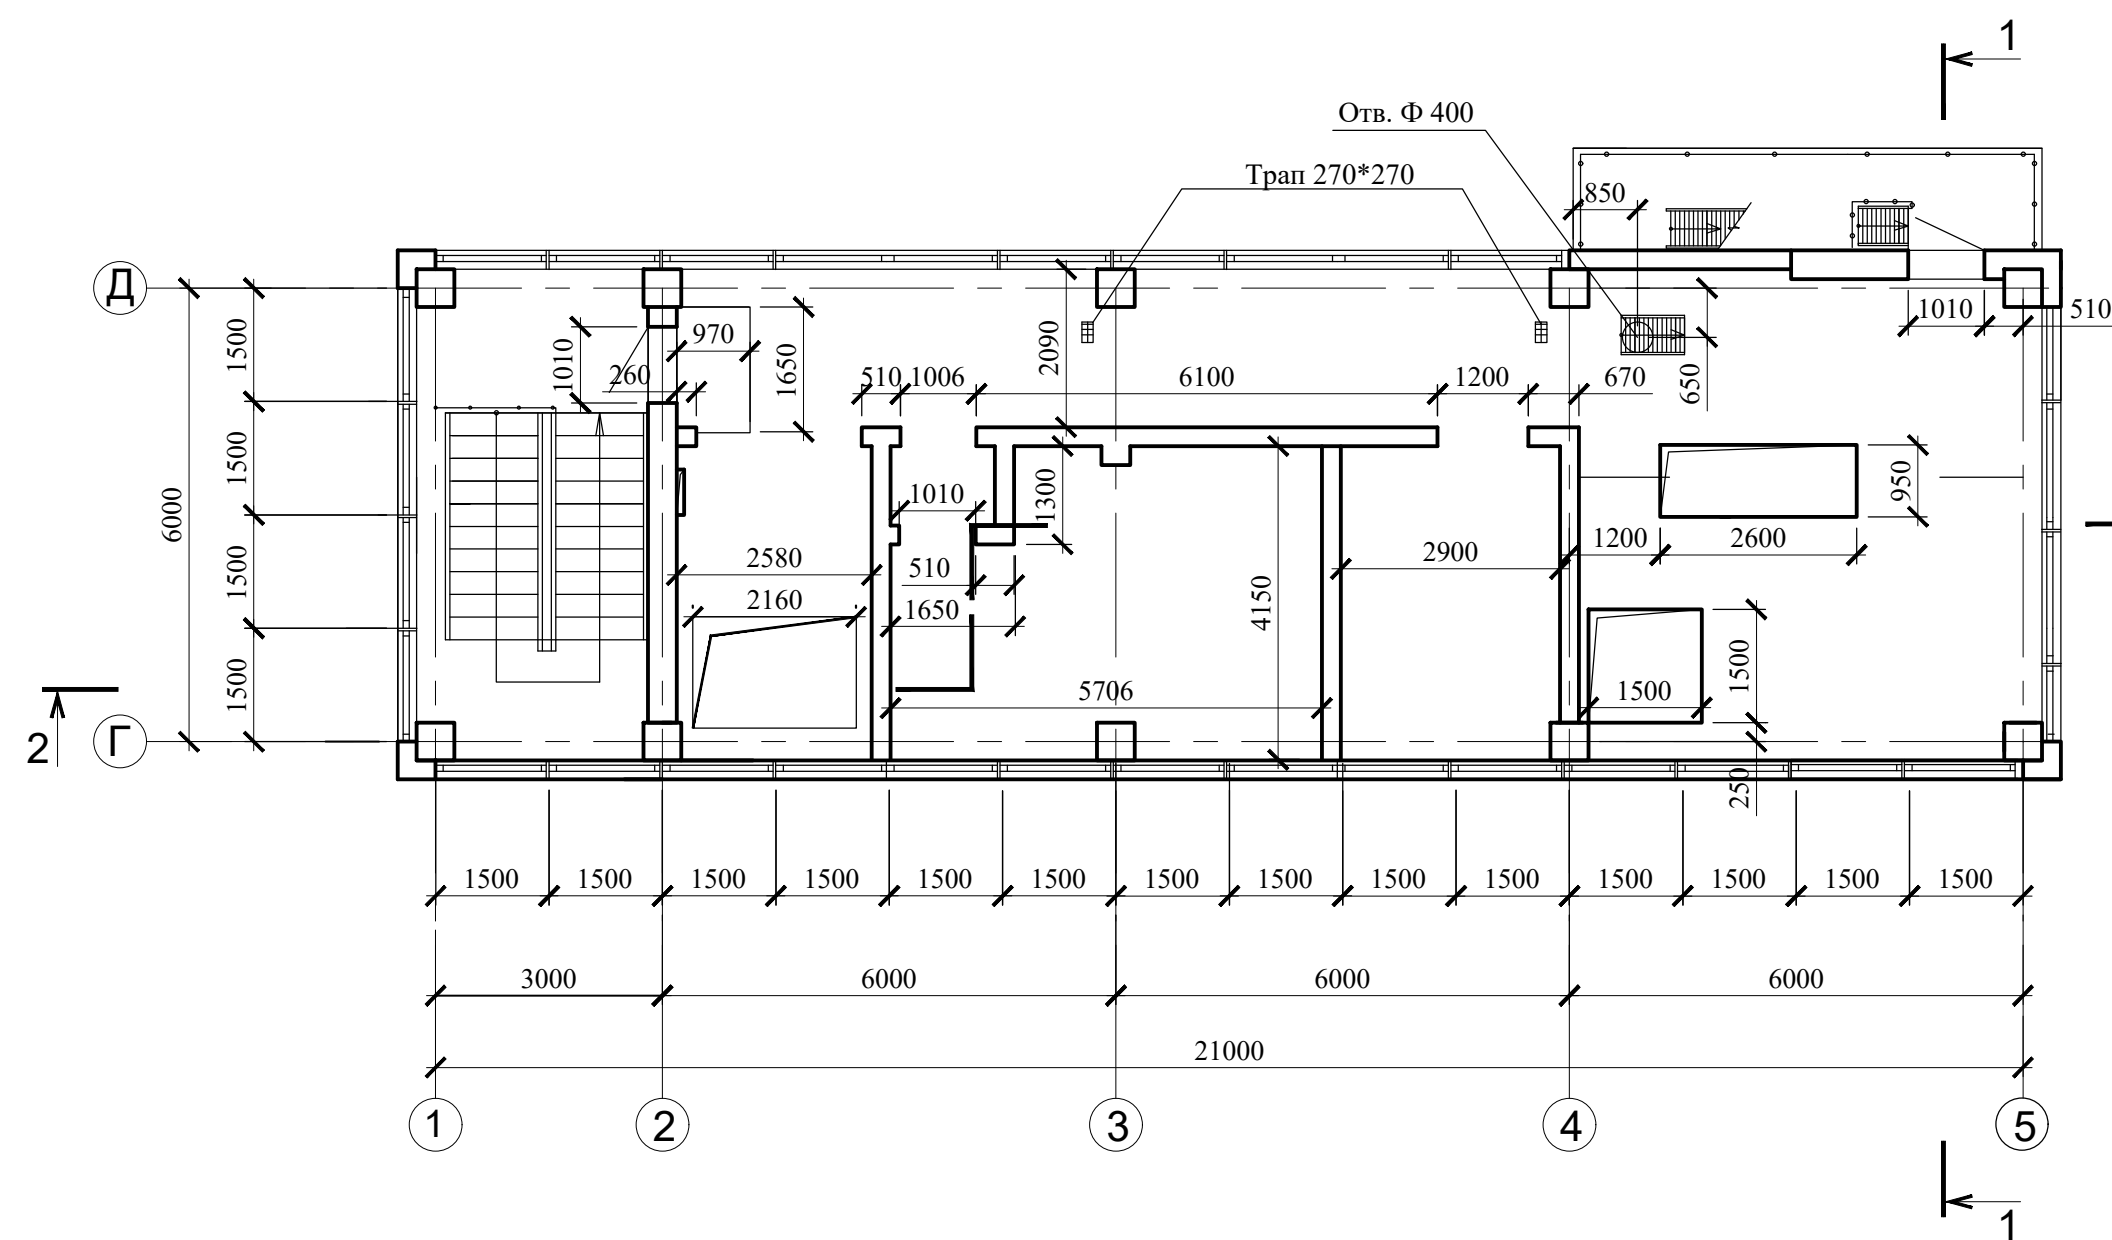

План на отм. 20,500

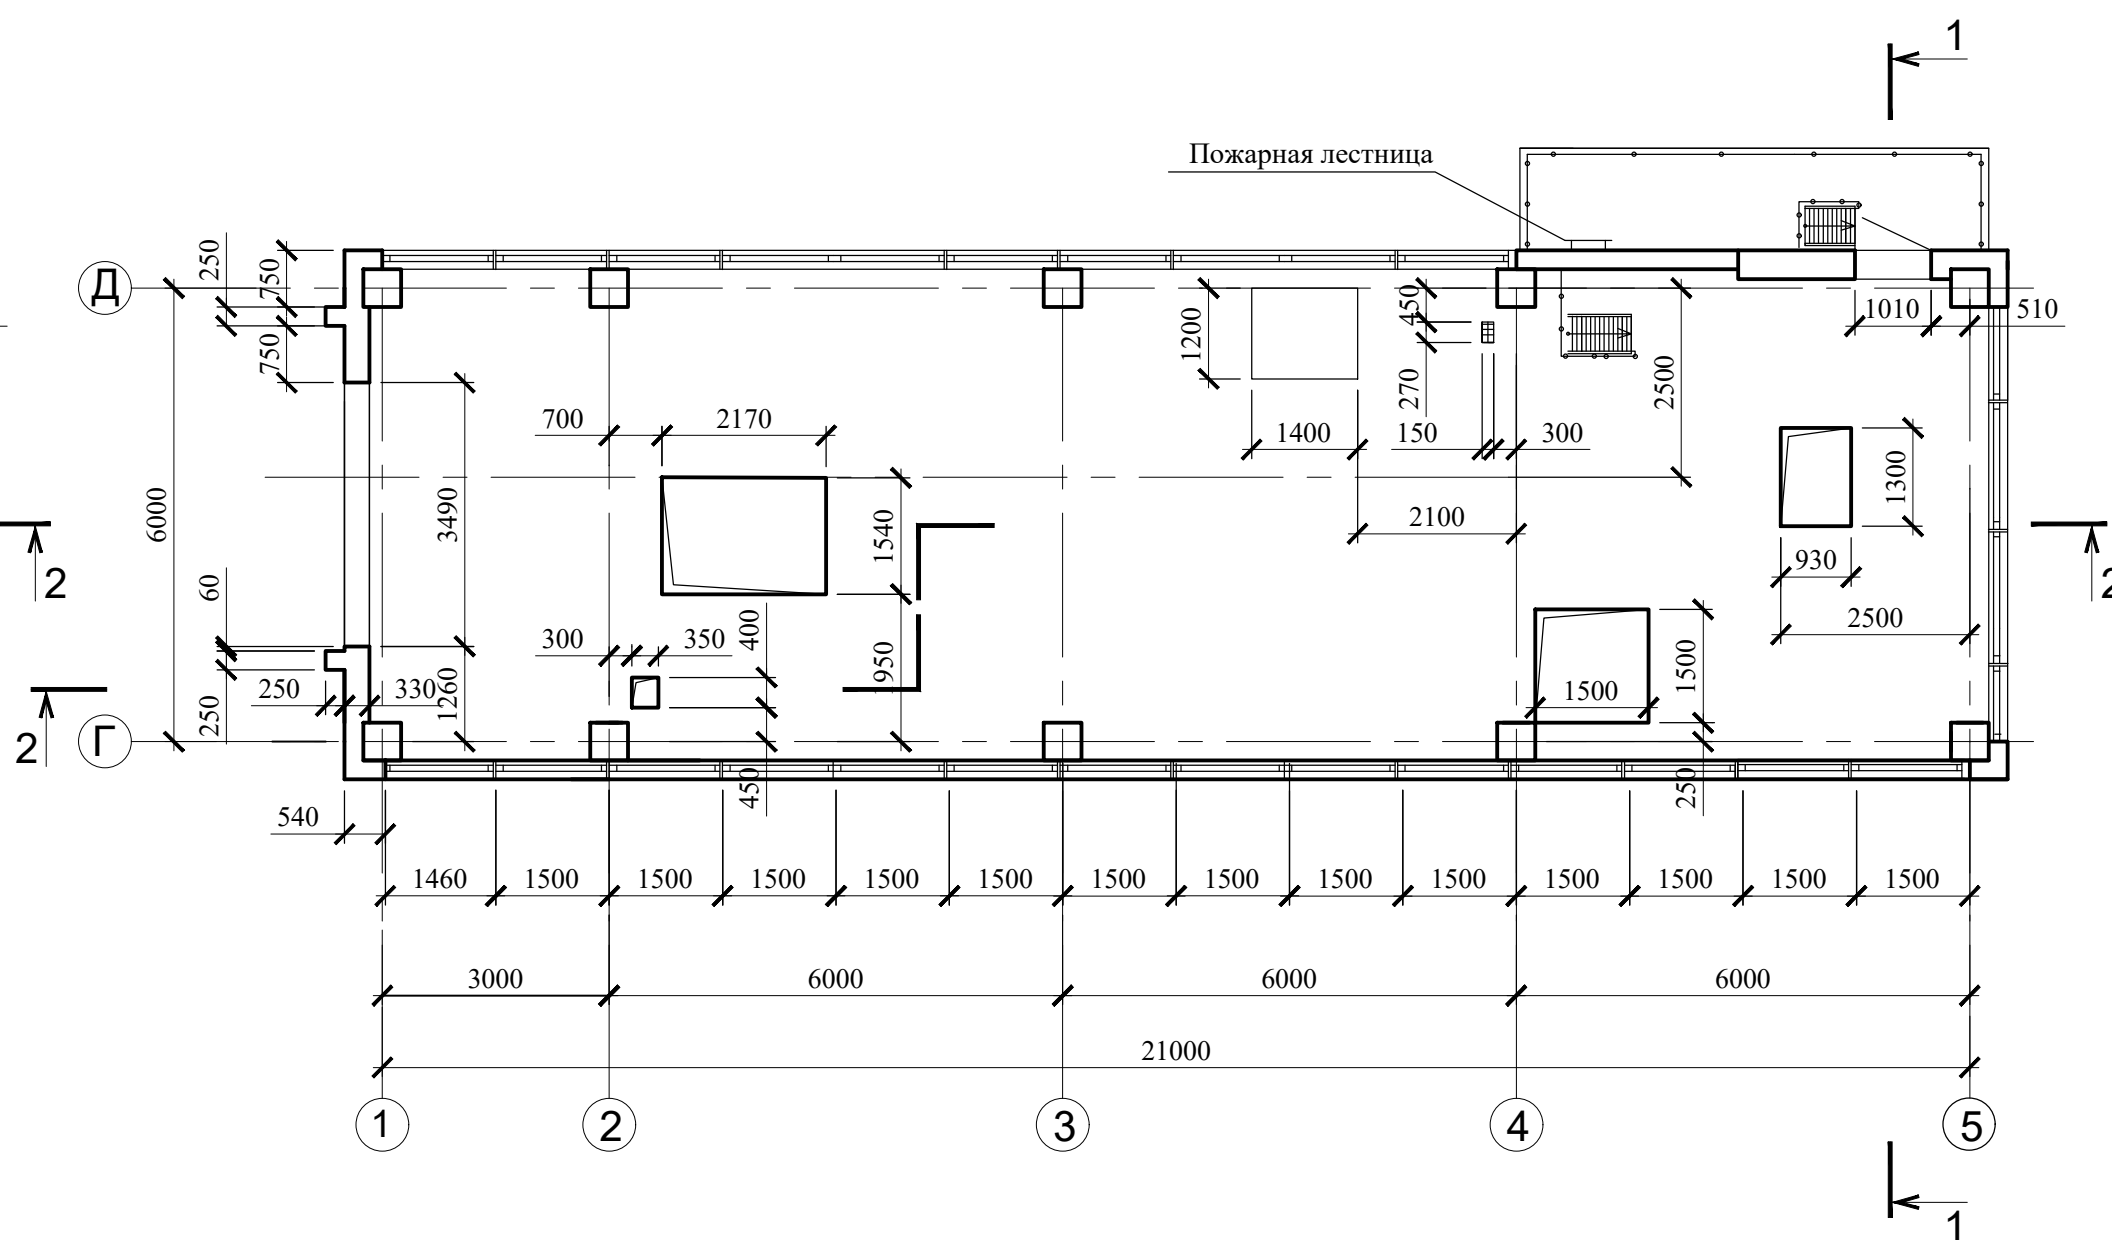


План на отм. 12,100

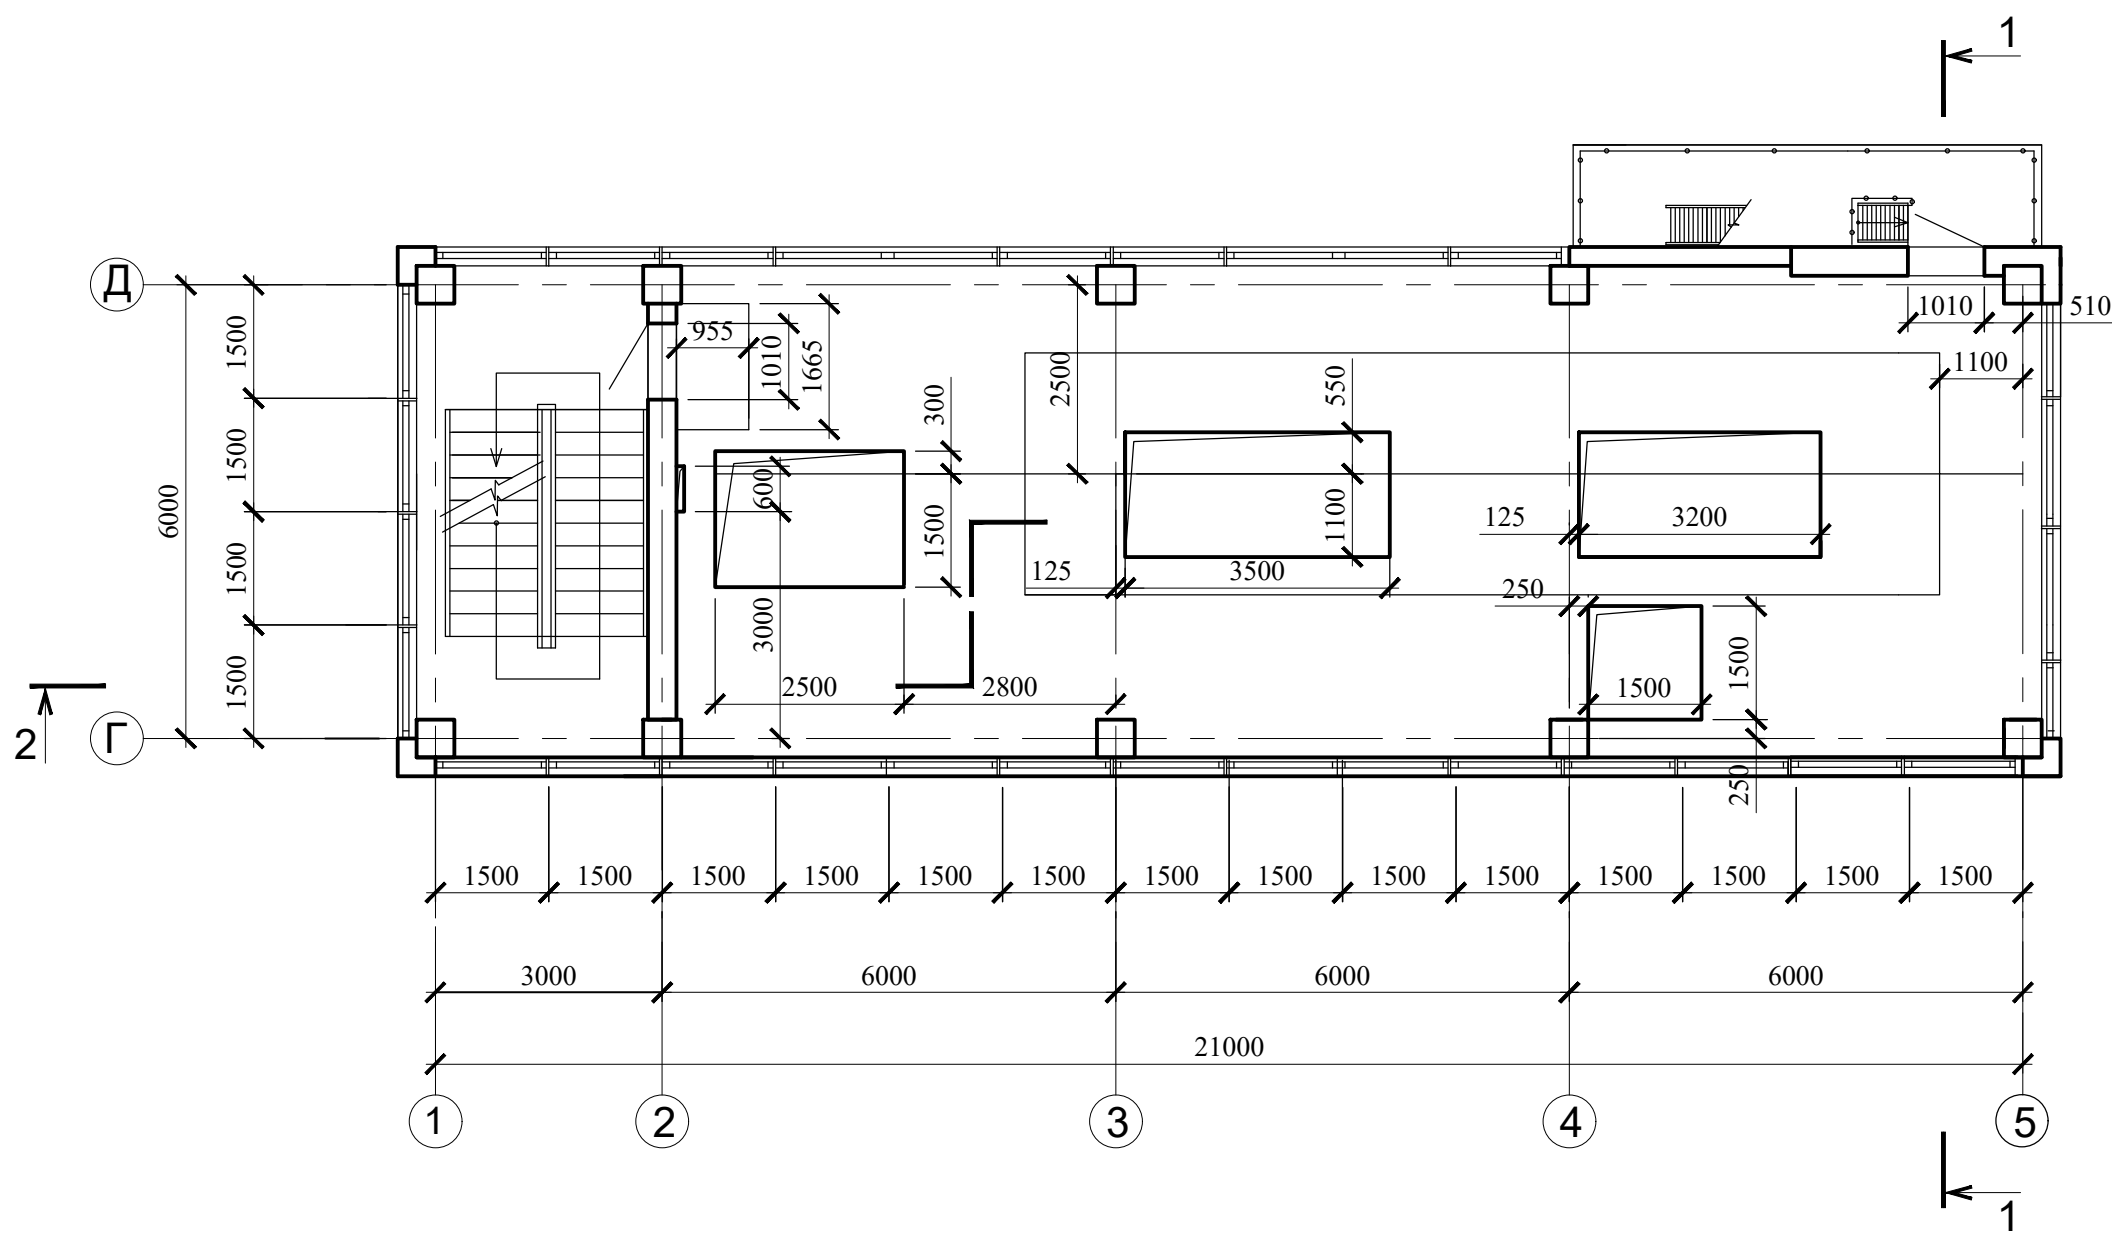

						42-1040/2023-1-11-AP-ГЧ			
						Площадка обогащения угля АО "ОФ "Междуреченская" Технологический комплекс №1			
Изм.	Кол.уч.	Лист	№ док.	Подп.	Дата	Здание сортировки	Стадия	Лист	Листов
Разраб.	Кислова			КС	26.10.23		п	5	
Проверил	Иванова			ИИ	26.10.23				
Нач.отд.	Валишевская			ВВ	26.10.23	Планы на отм. +12,100, +16,300, +20,500			
Н.контр.	Газимова			ГГ	26.10.23				

Разрез 1-1

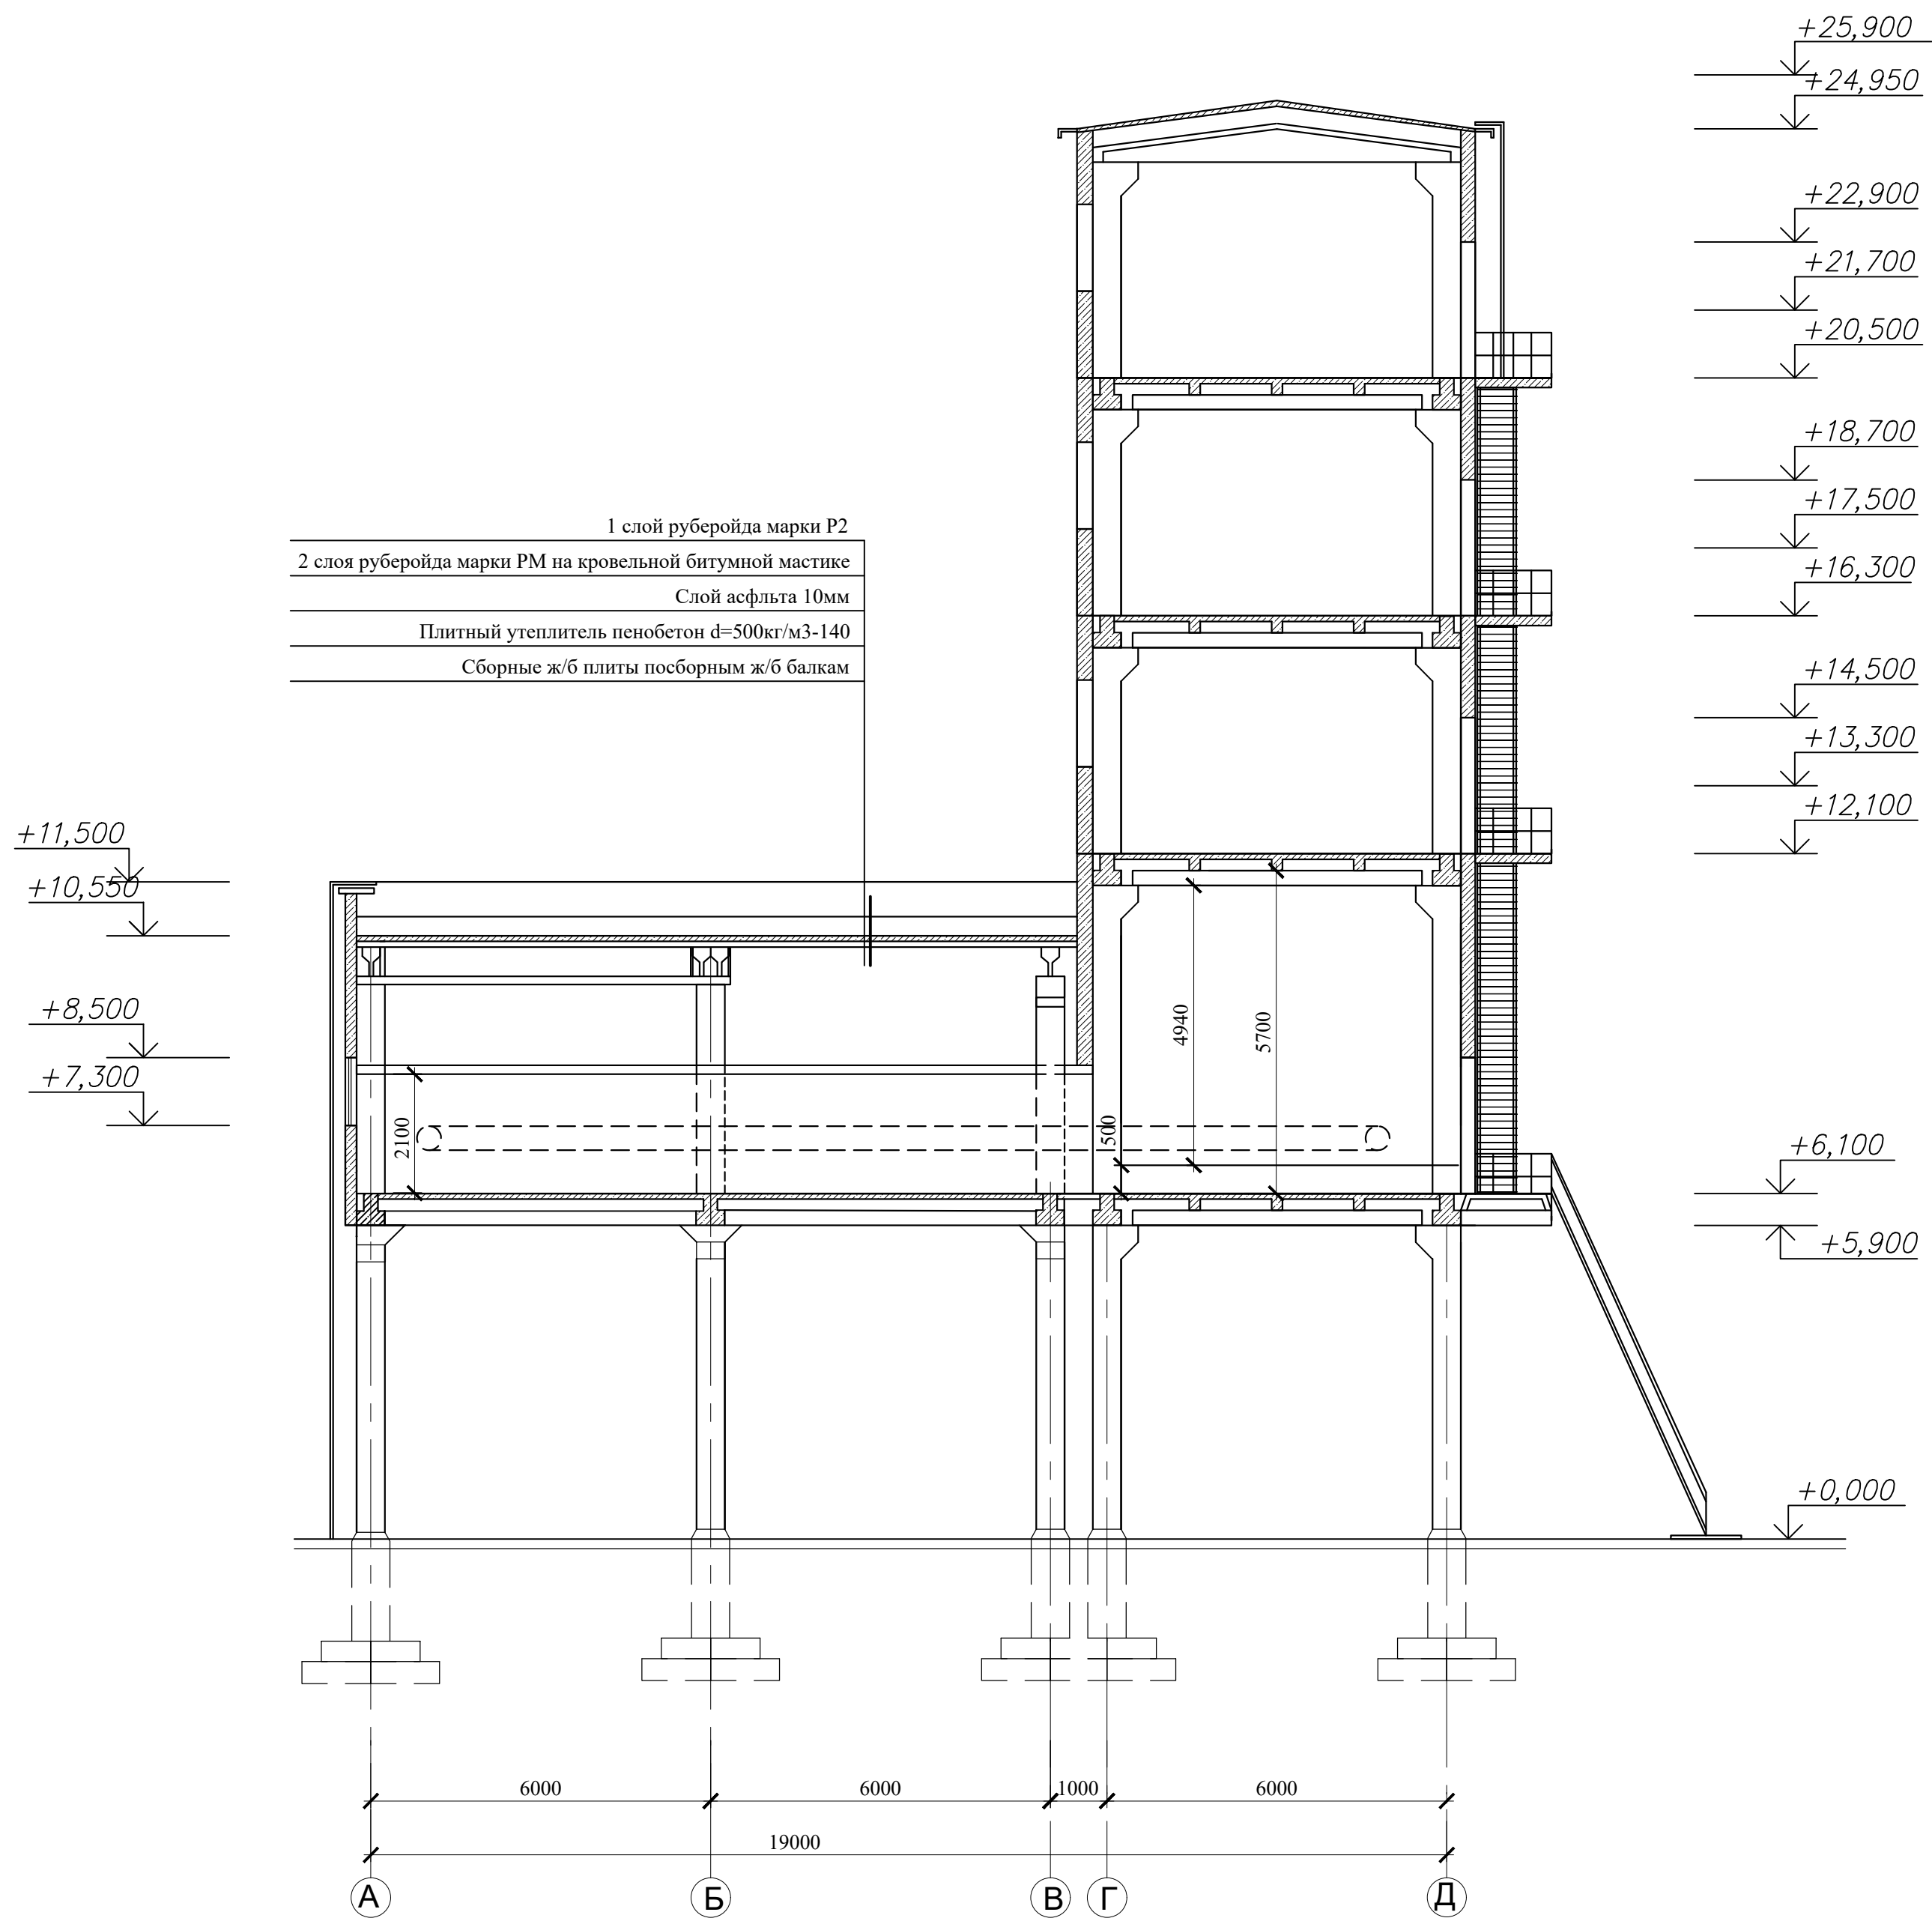


						42-1040/2023-1-11-AP-ГЧ			
						Площадка обогащения угля АО "ОФ "Междуреченская" Технологический комплекс №1			
Изм.	Кол.уч.	Лист	№ док.	Подп.	Дата	Здание сортировки	Стадия	Лист	Листов
Разраб.	Кислова	26.10.23					п	6	
Проверил	Иванова	26.10.23							
Нач.отд.	Валишевская	26.10.23				Разрез 1-1			
Н.контр.	Газимова	26.10.23							

Согласовано

Взам. инв. №	
Подп. и дата	
Инв. № подл.	


1 слой руберойда марки Р2
2 слоя руберойда марки РМ на кровельной битумной мастике
Слой асфальта 10мм
Плитный утеплитель пенобетон d=500кг/м3-140
Сборные ж/б плиты поборным ж/б балкам

Разрез 2-2

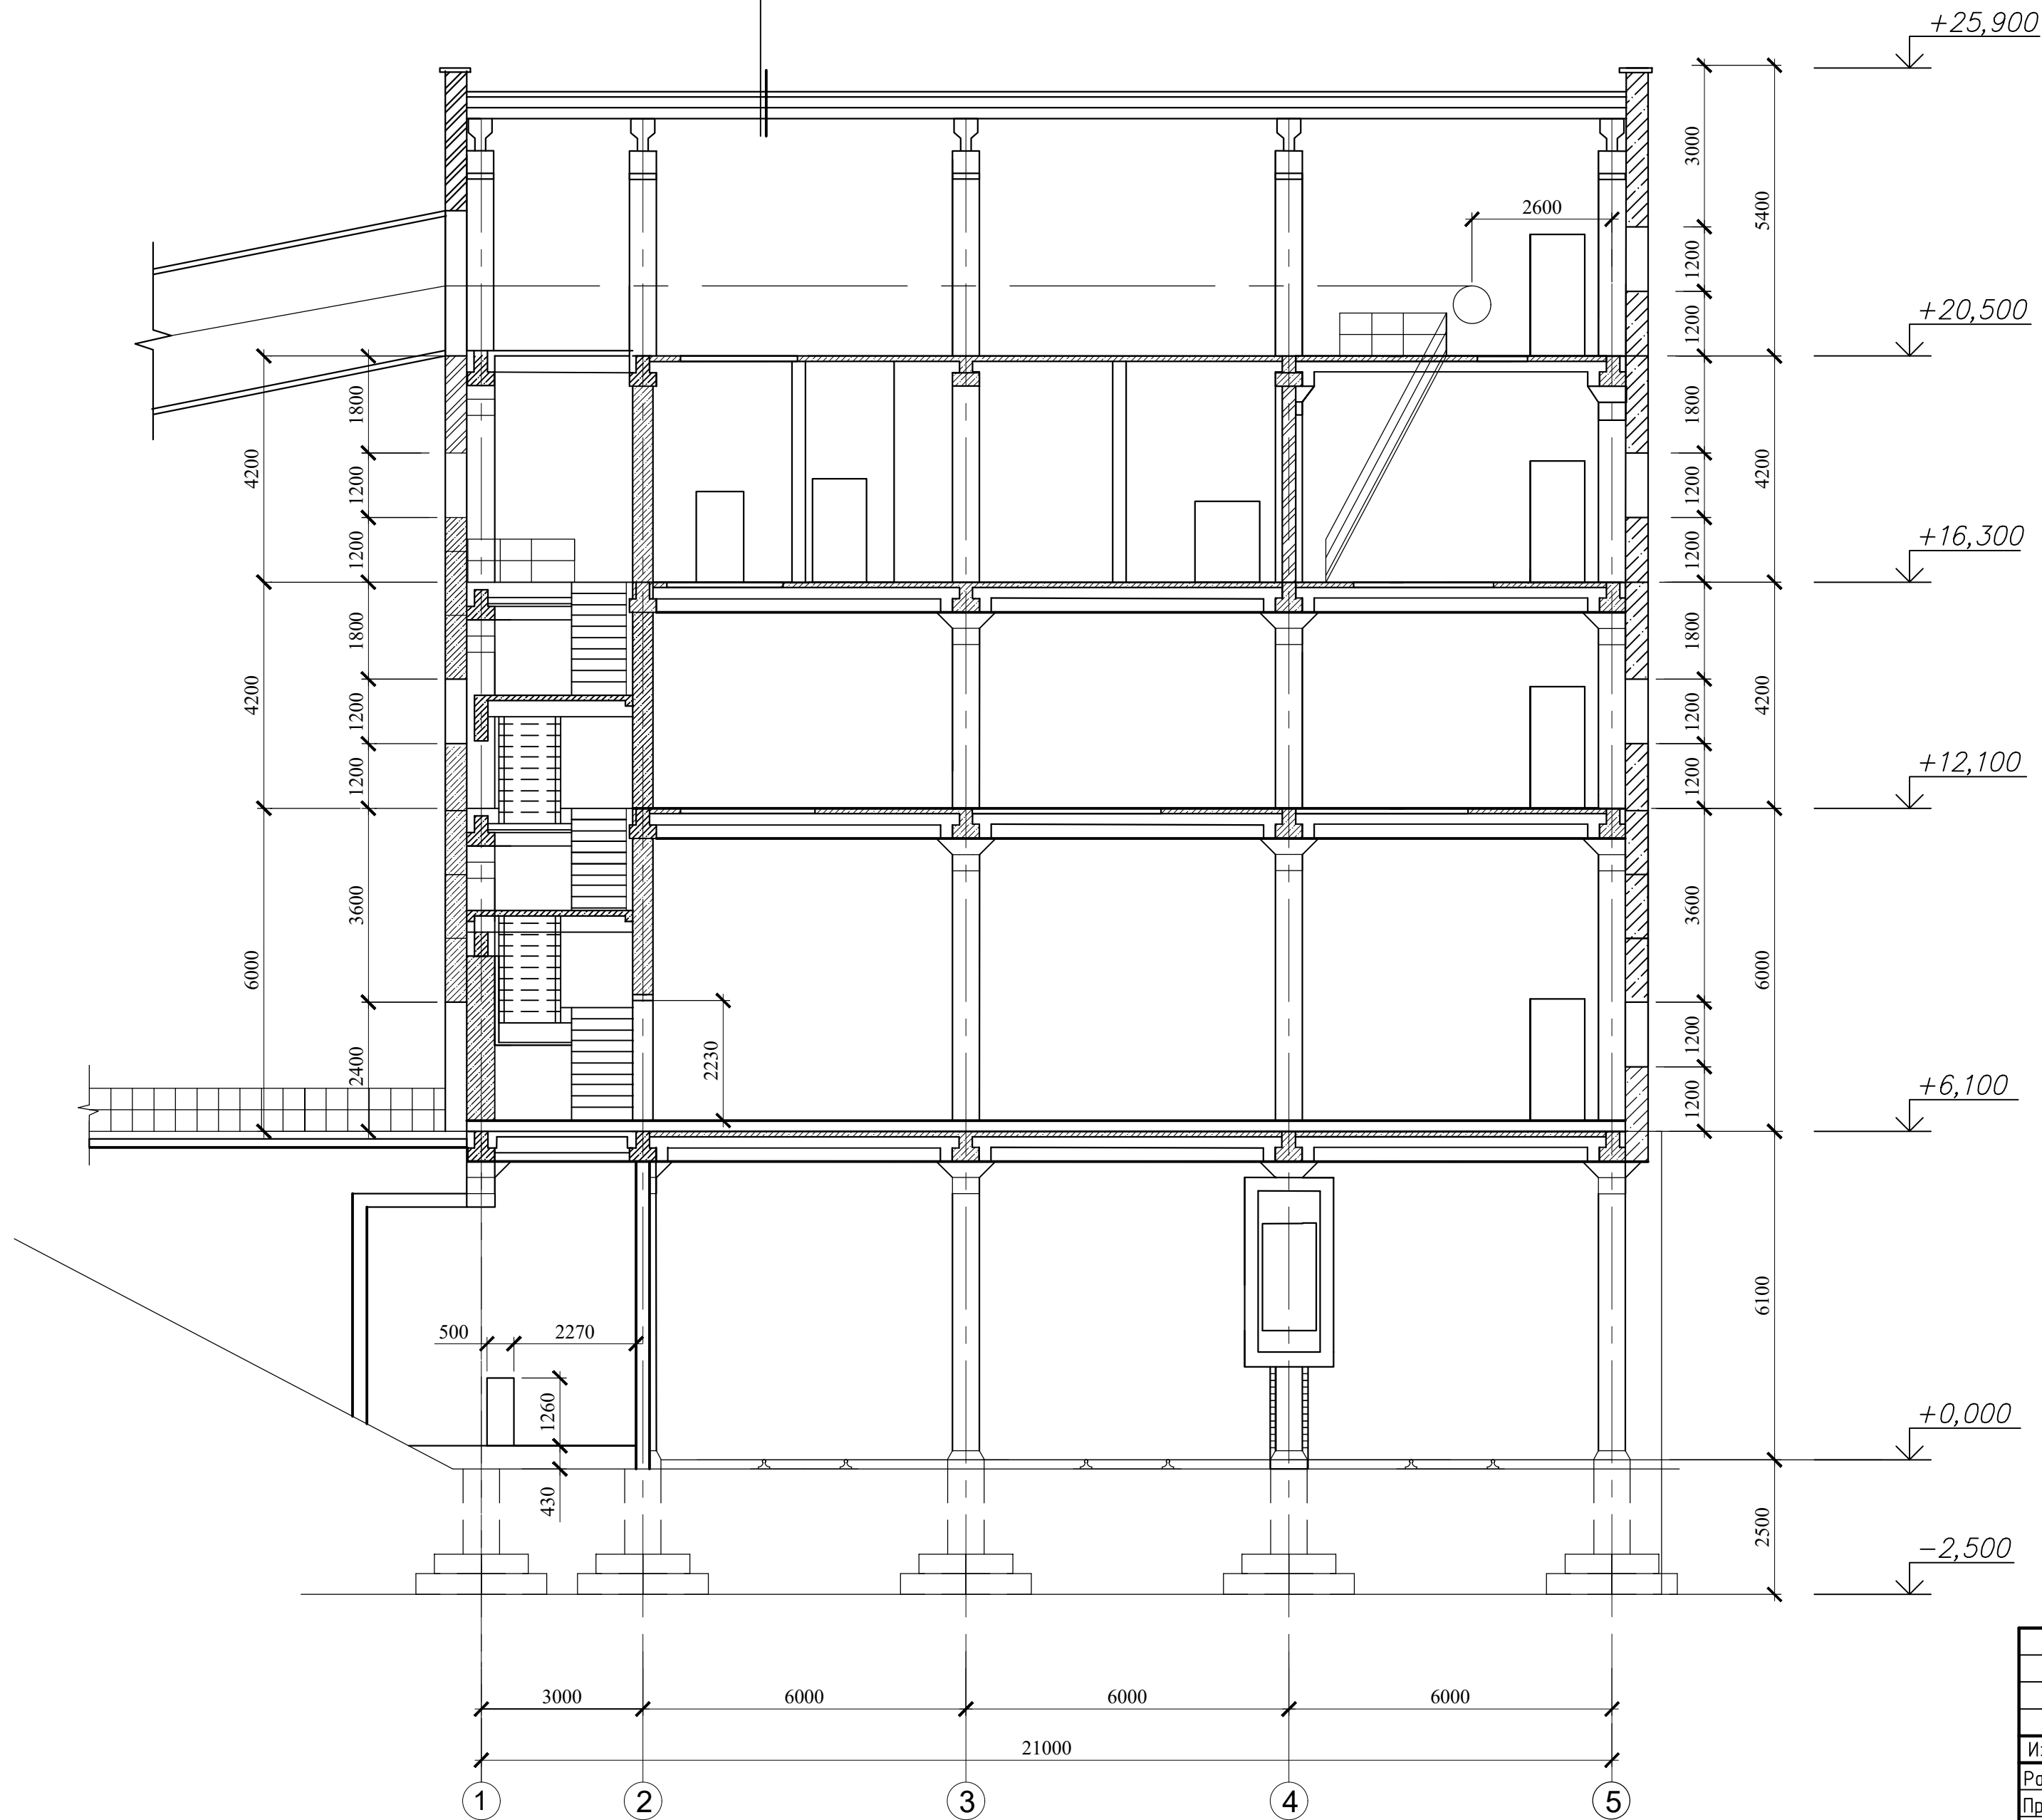


42-1040/2023-1-11-AP-ГЧ					
Площадка обогащения угля АО "ОФ "Междуреченская" Технологический комплекс №1					
Изм.	Кол. уч.	Лист	№ док.	Подп.	Дата
Разраб.	Кислова	26	10.23	КС	26.10.23
Проверил	Иванова	26	10.23	ИИ	26.10.23
Нач.отд.	Валишевская	26	10.23	ВВ	26.10.23
Н.контр.	Газимова	26	10.23	ГГ	26.10.23
Здание сортировки				Стадия	Лист
Разрез 2-2				П	7
				ПРОКОПЬЕВСКИЙ ГОРНО-ПРОЕКТНЫЙ ИНСТИТУТ	


Разрез 1-1

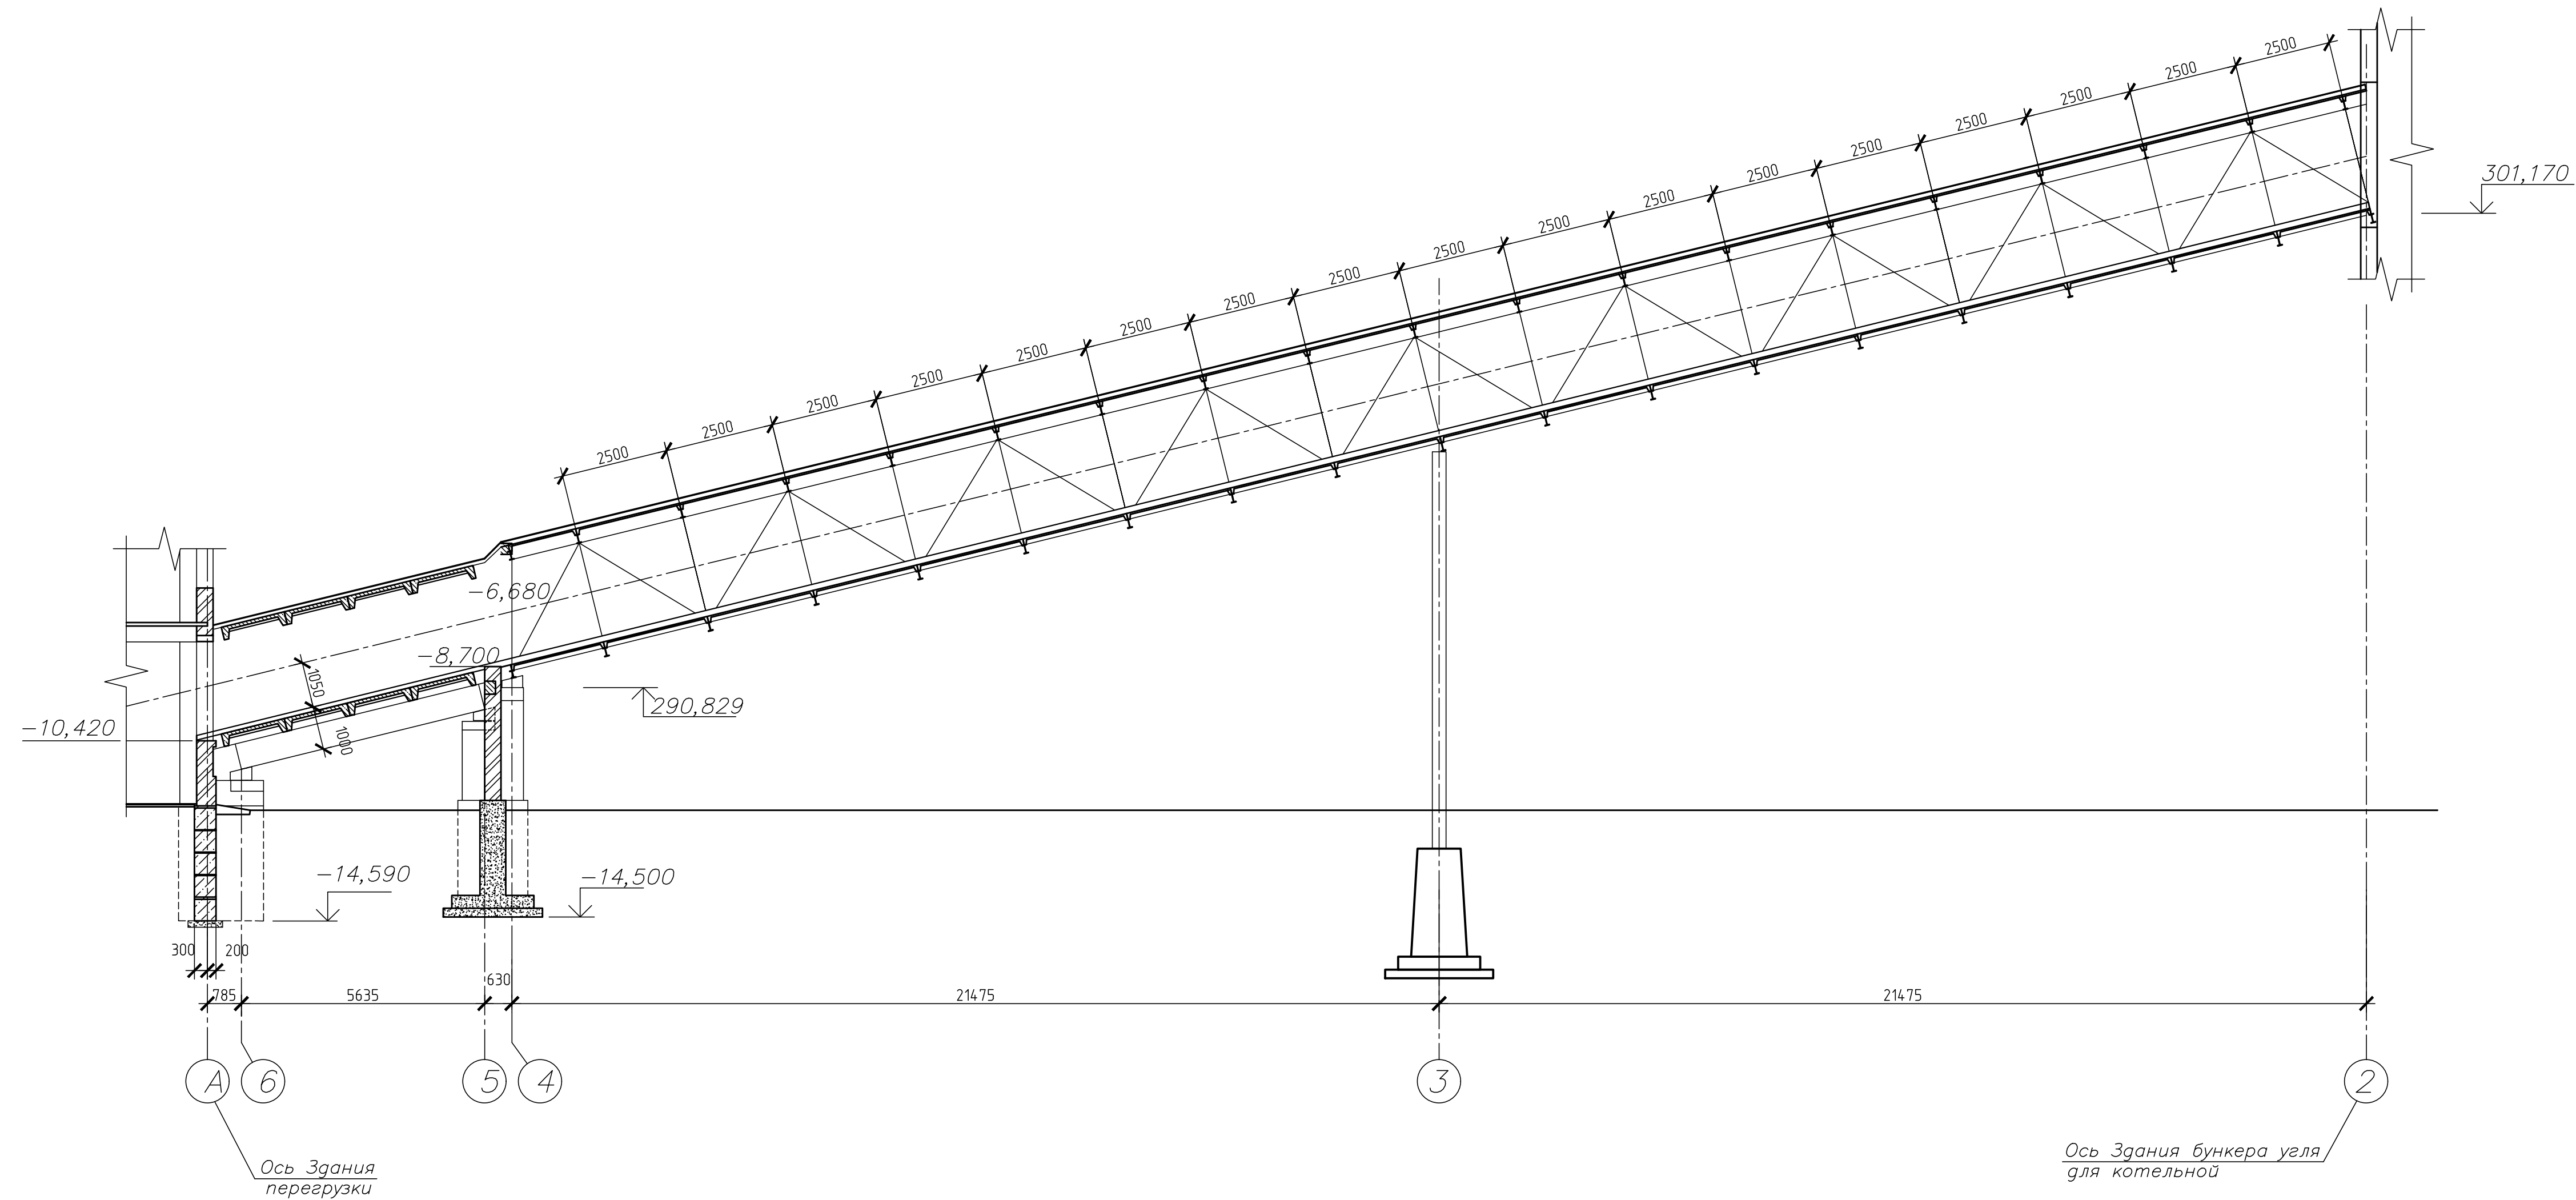


Разрез 2-2

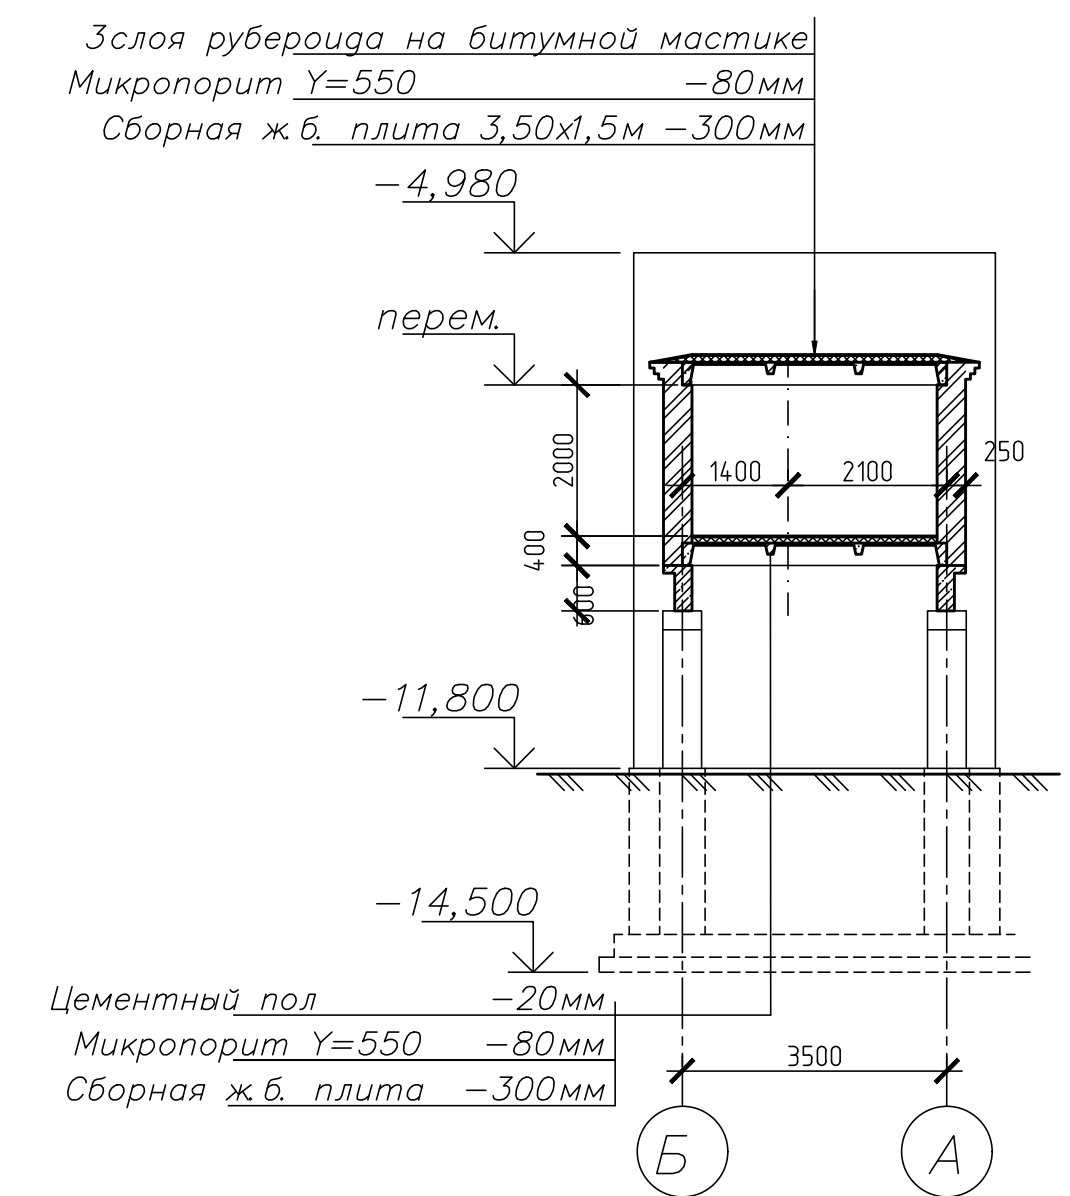

Разрез 3-3

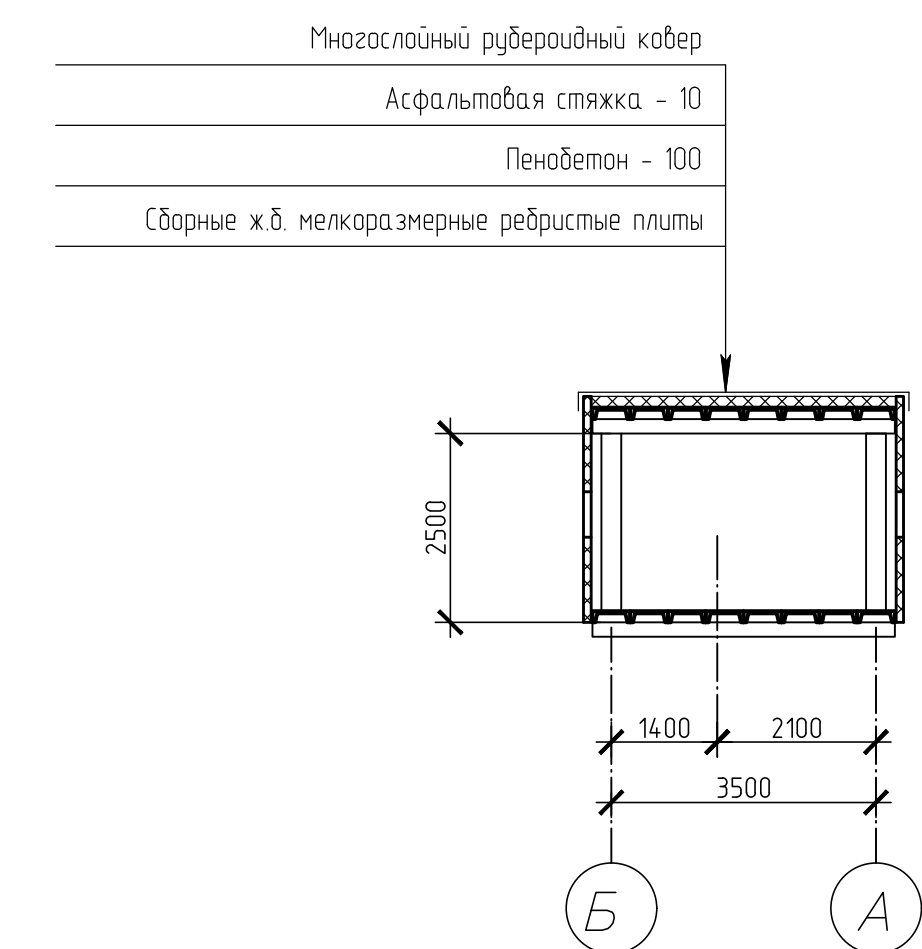





План галереи

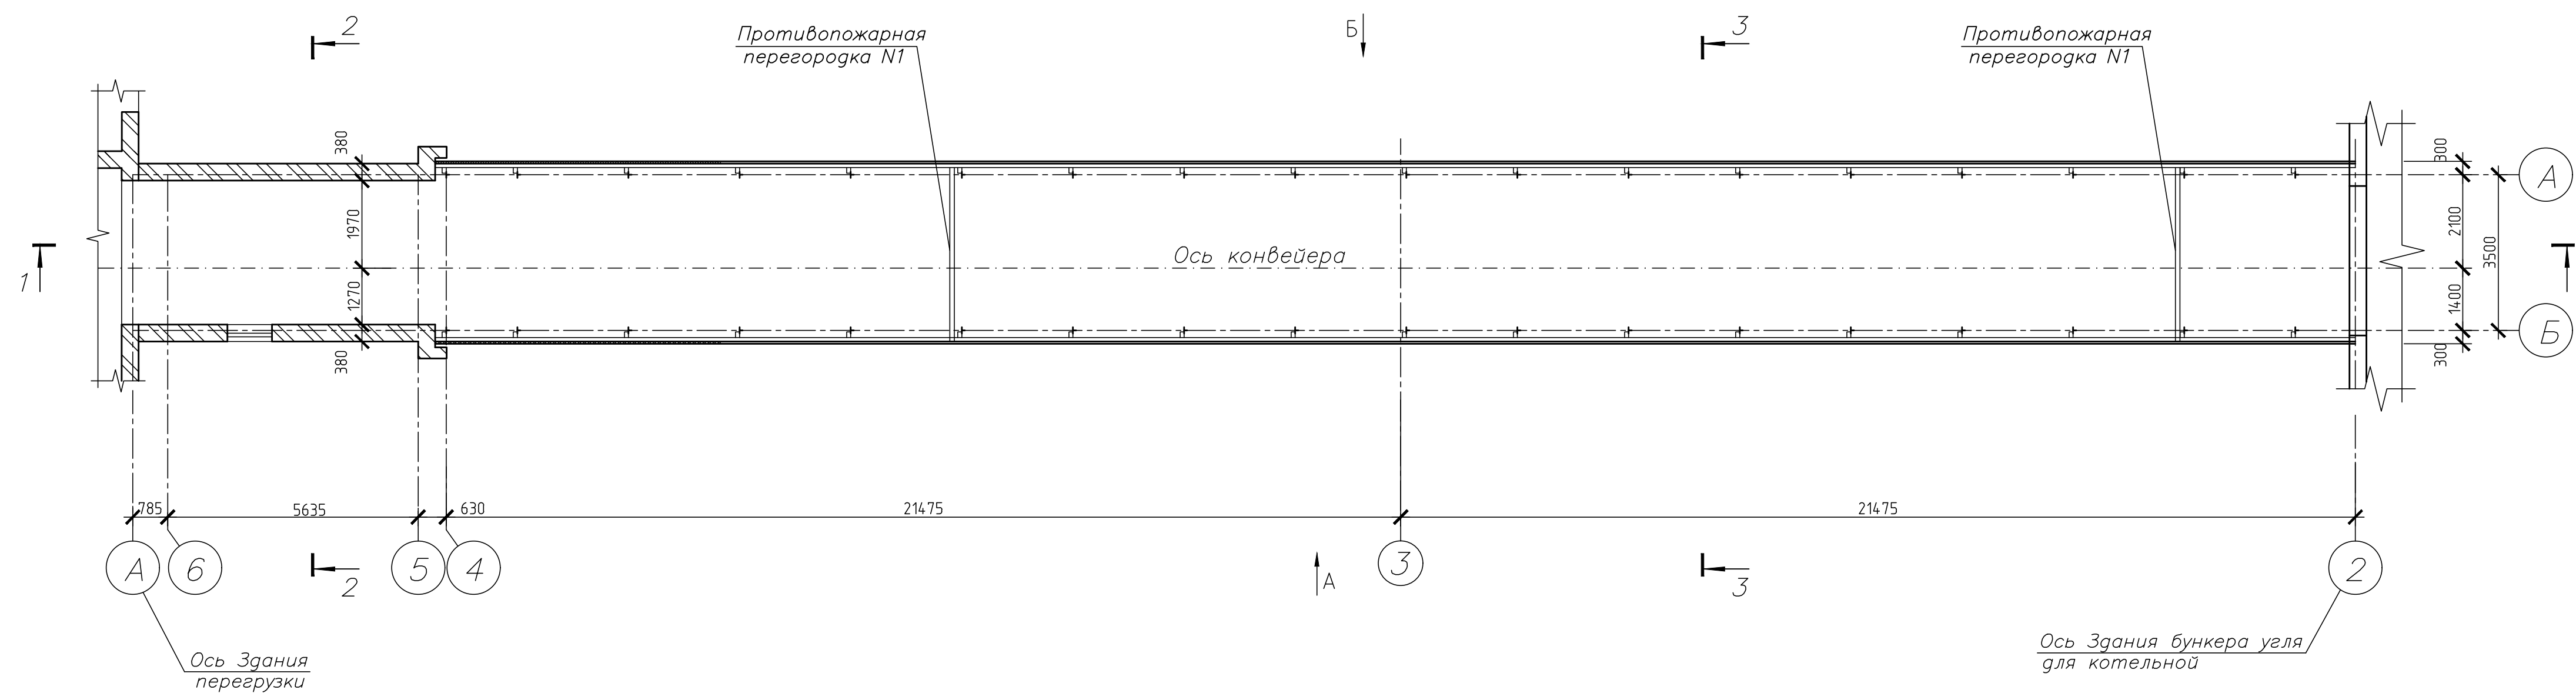

Технико-экономические показатели


Поз.	Наименование показателей	Ед. изм.	Показатели
1	Этажность	эт.	1
2	Площадь застройки	м²	210,30
3	Общая площадь	м²	206,42
4	Строительный объем, в том числе:		
	- надземная часть	м³	647,30
	- подземная часть	м³	-

						42-1040/2023-1-12-AP-ГЧ				
						Площадка обогащения угля АО "ОФ "Междуреченская" Технологический комплекс №1				
Изм.	Кол.уч.	Лист	№ док.	Подп.	Дата	Галерея от здания перегрузки М1 на динкер угля котельной		Стандия	Лист	Листов
Разраб.		Кислова	105		26.10.23			П	2	
Проверил		Иванова	105		26.10.23					
Нач.отд.		Валшевская	105		26.10.23					
Н.контр.		Газимова	105		26.10.23	План гаражей: Разрезы 1-1, 2-2, 3-3		 ПРОКОПЬЕВСКИЙ ГОРНО-ПРОЕКТИРНЫЙ ИНСТИТУТ		

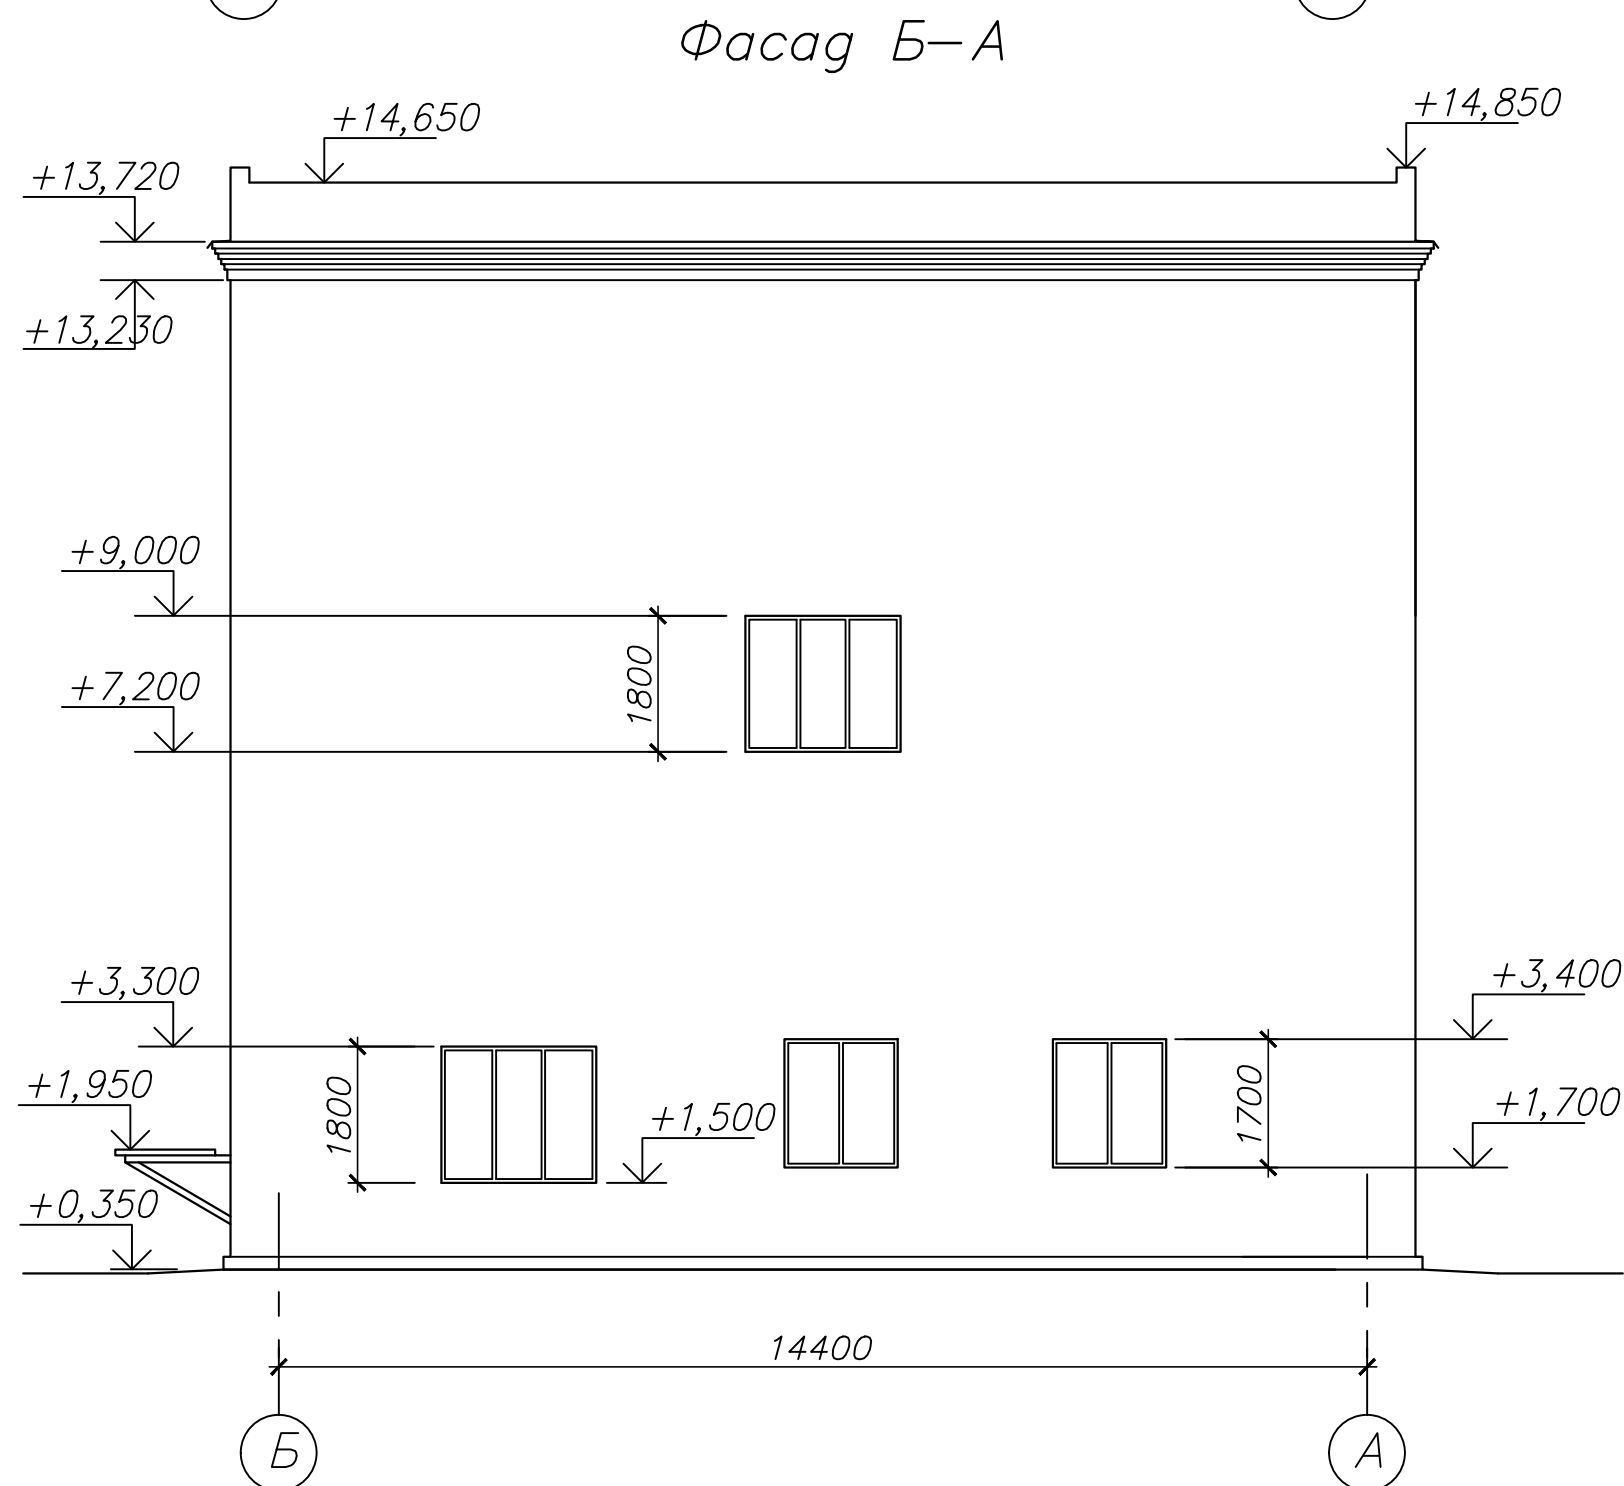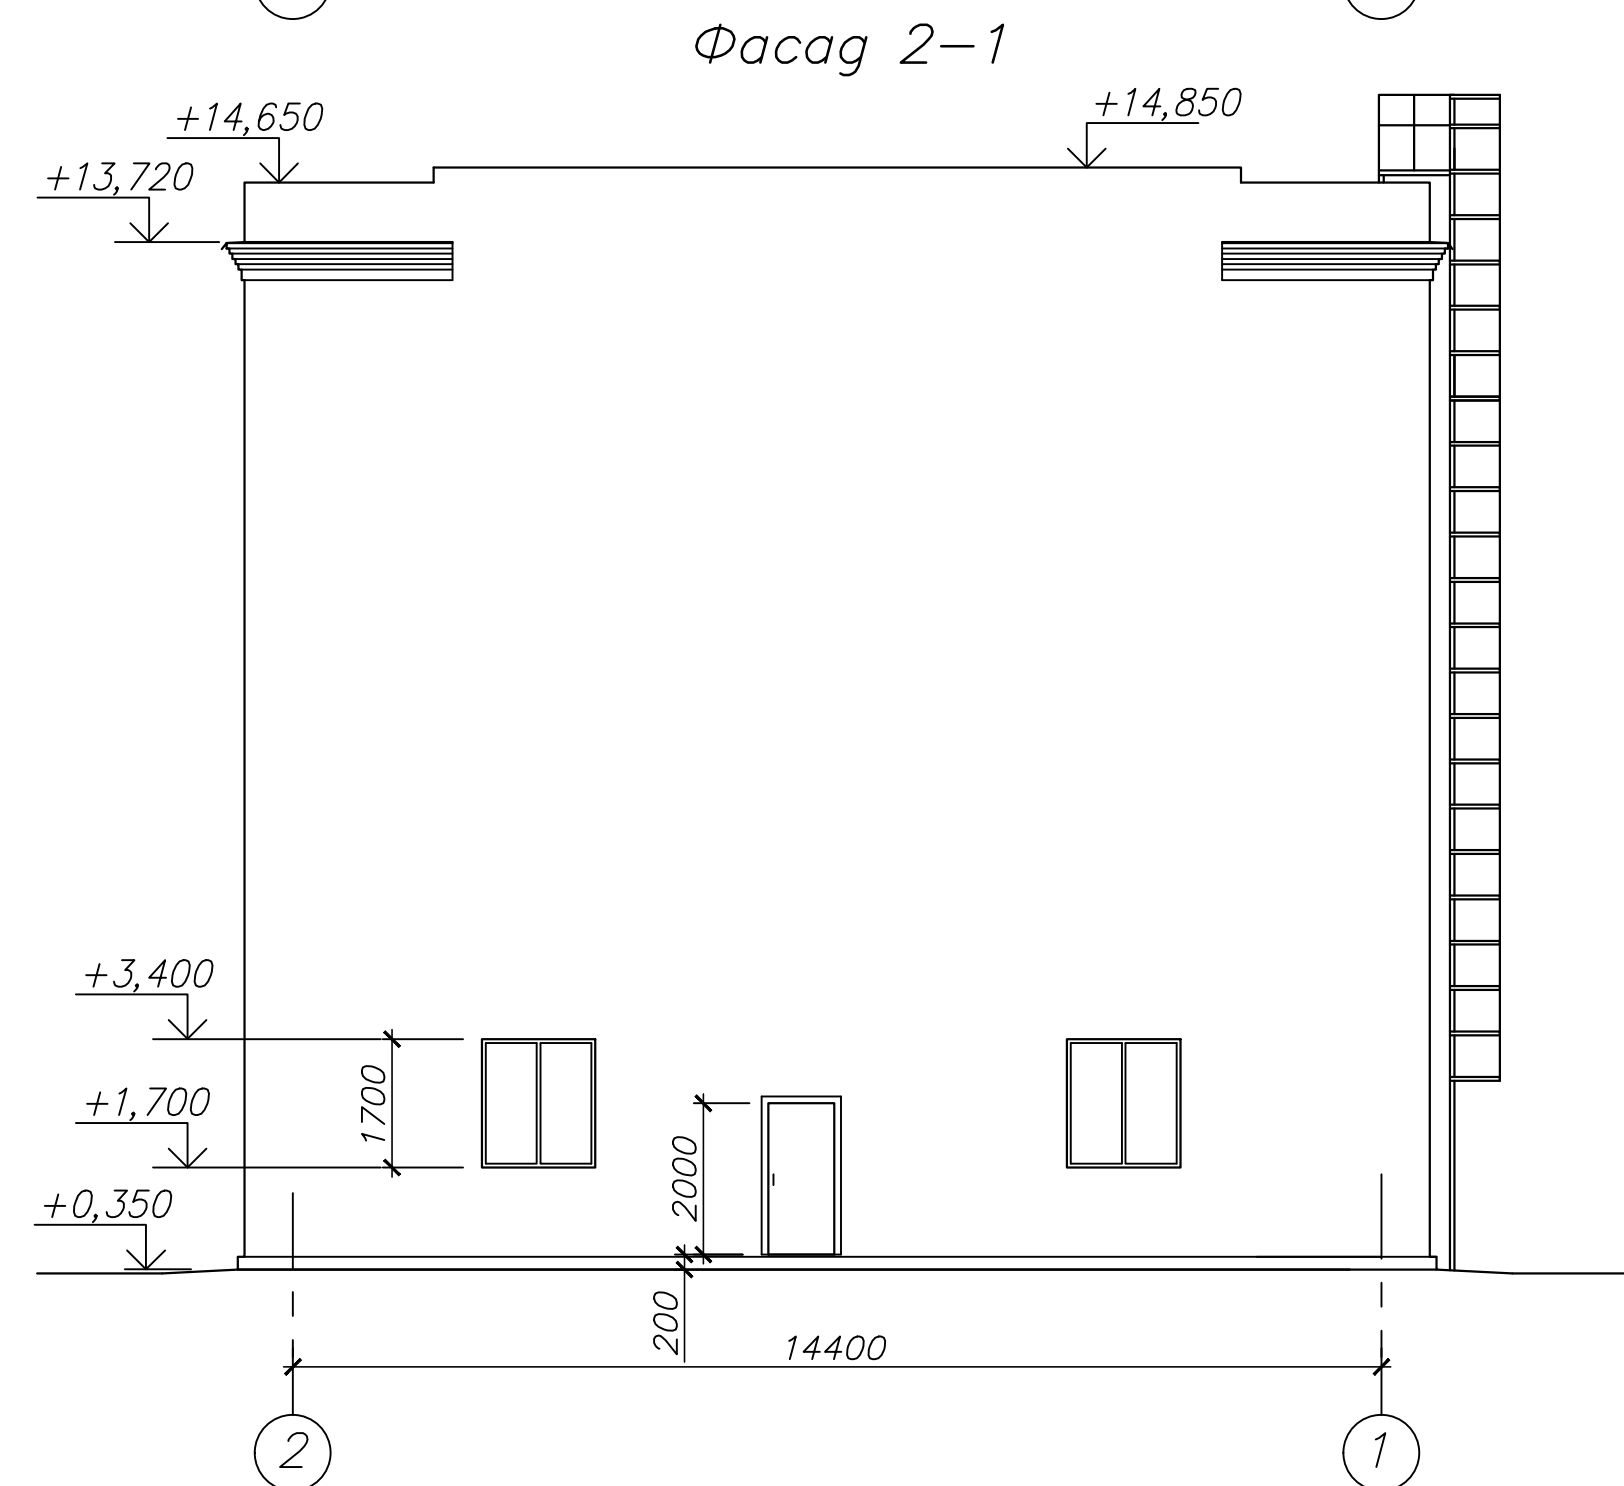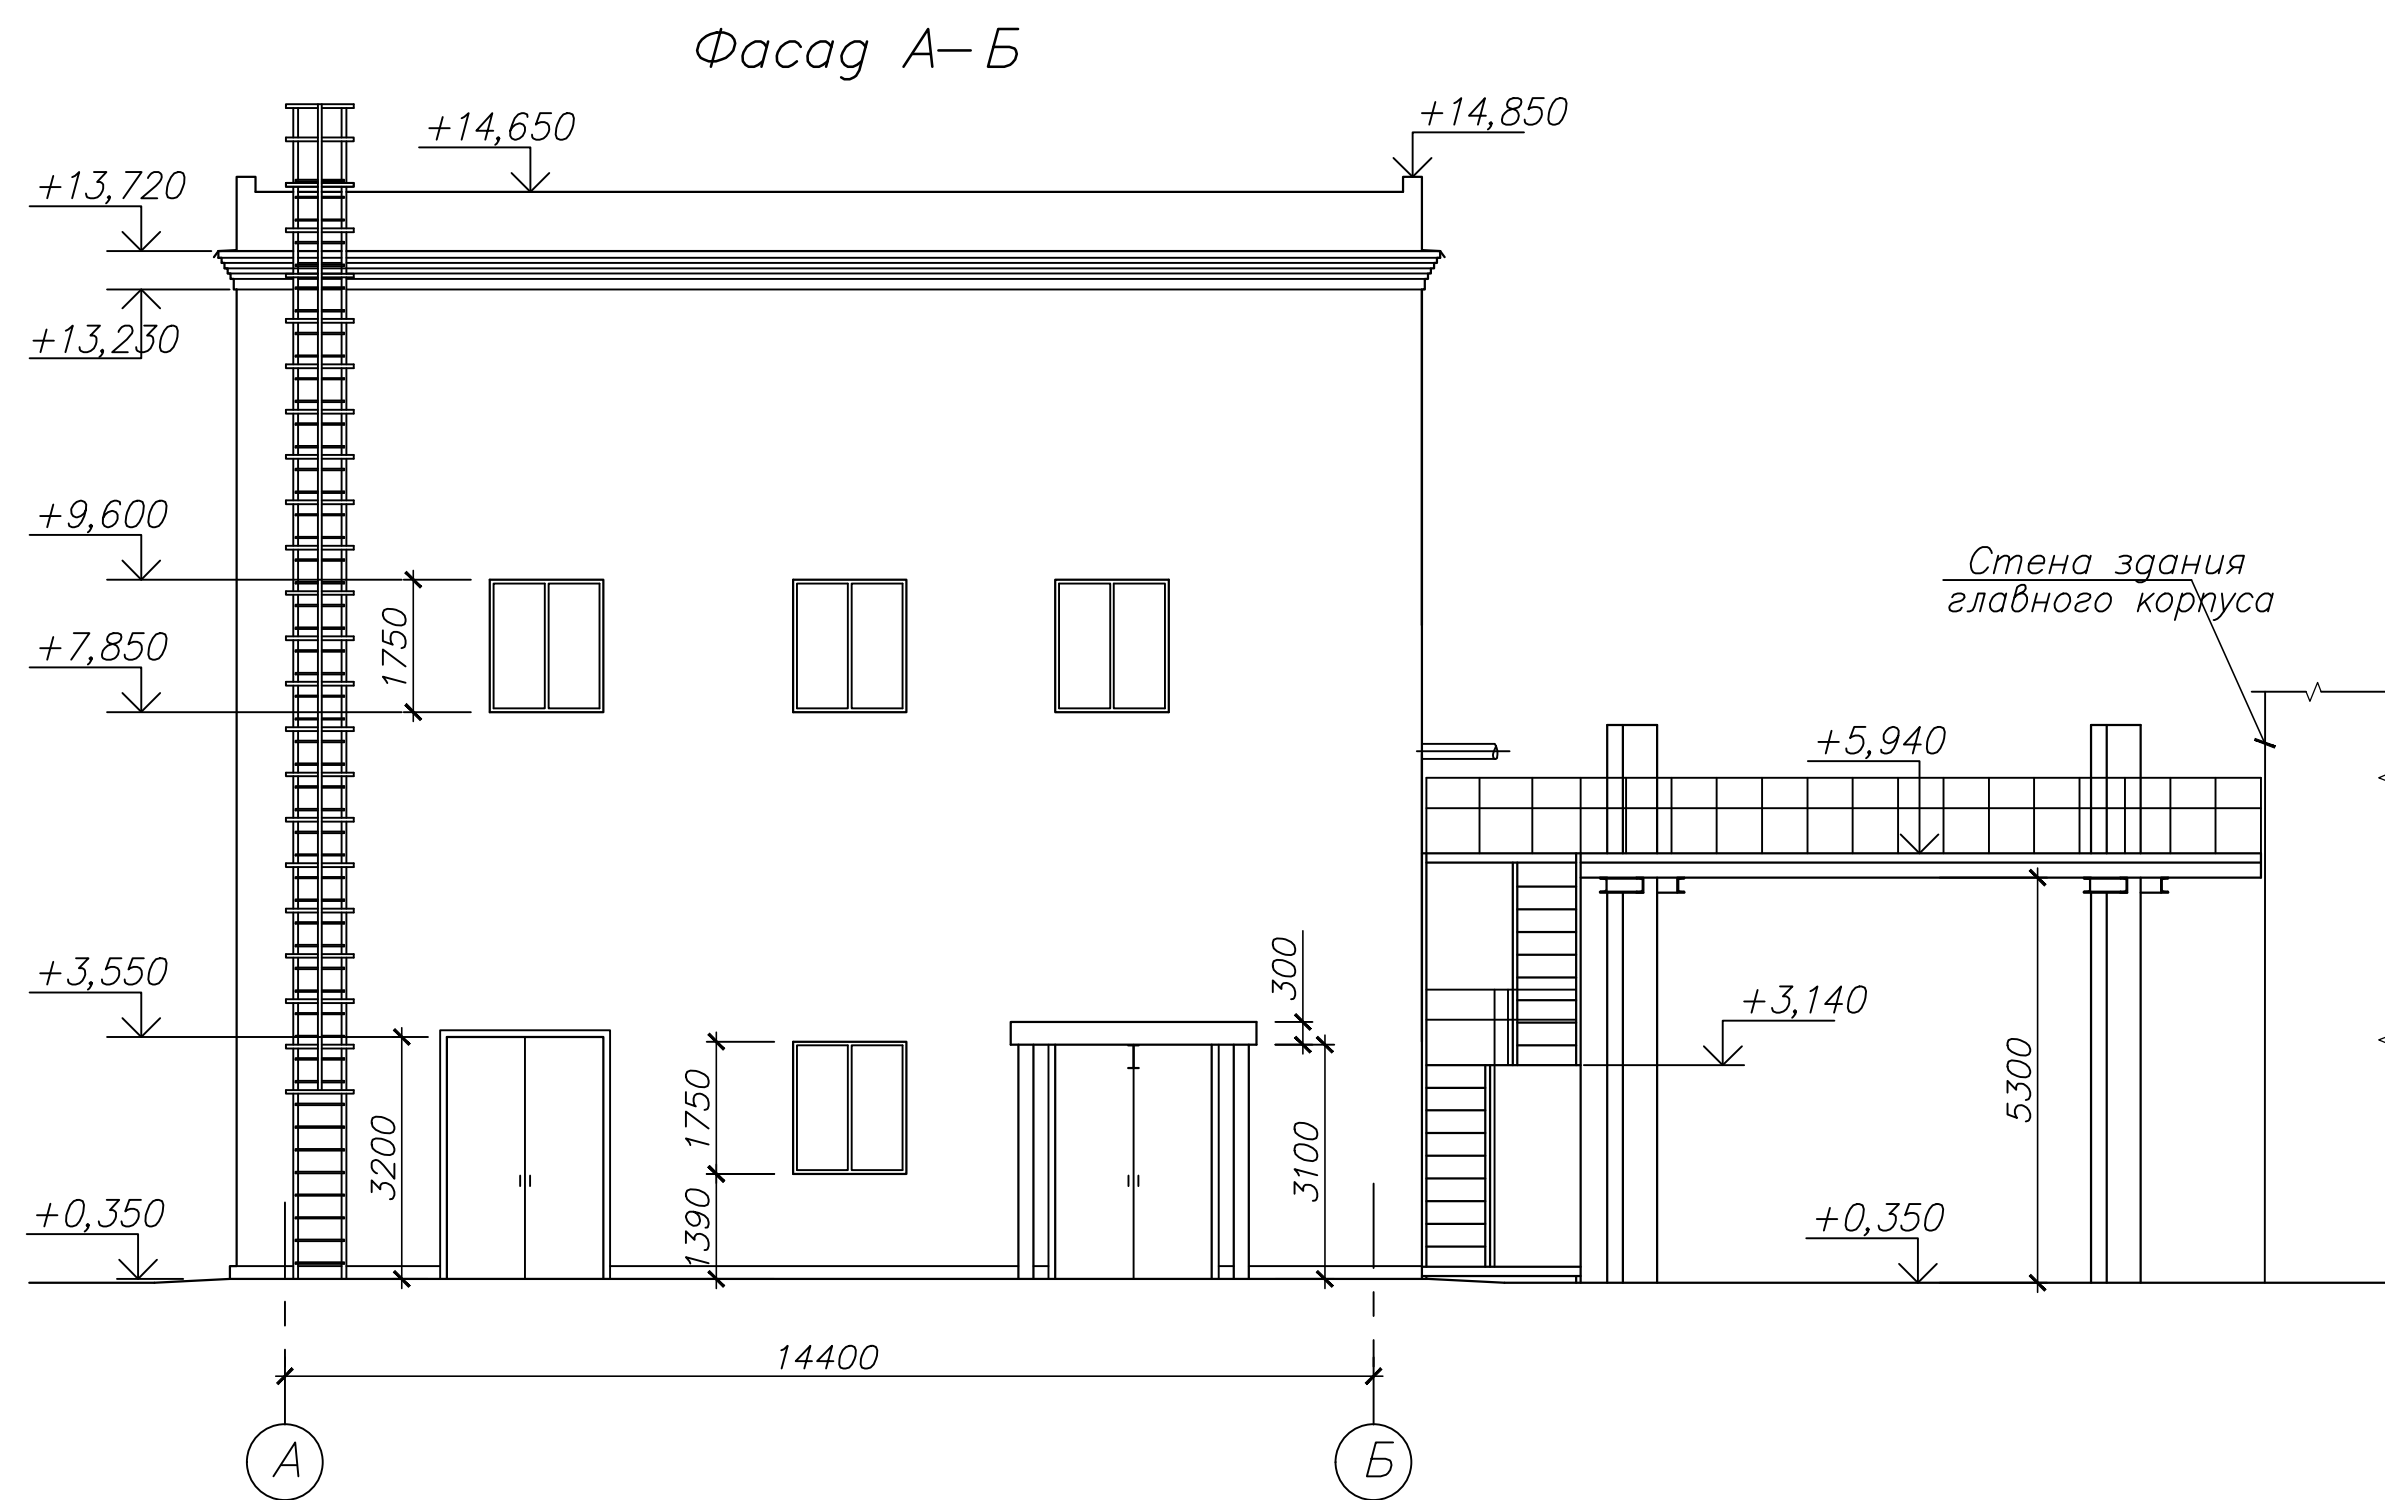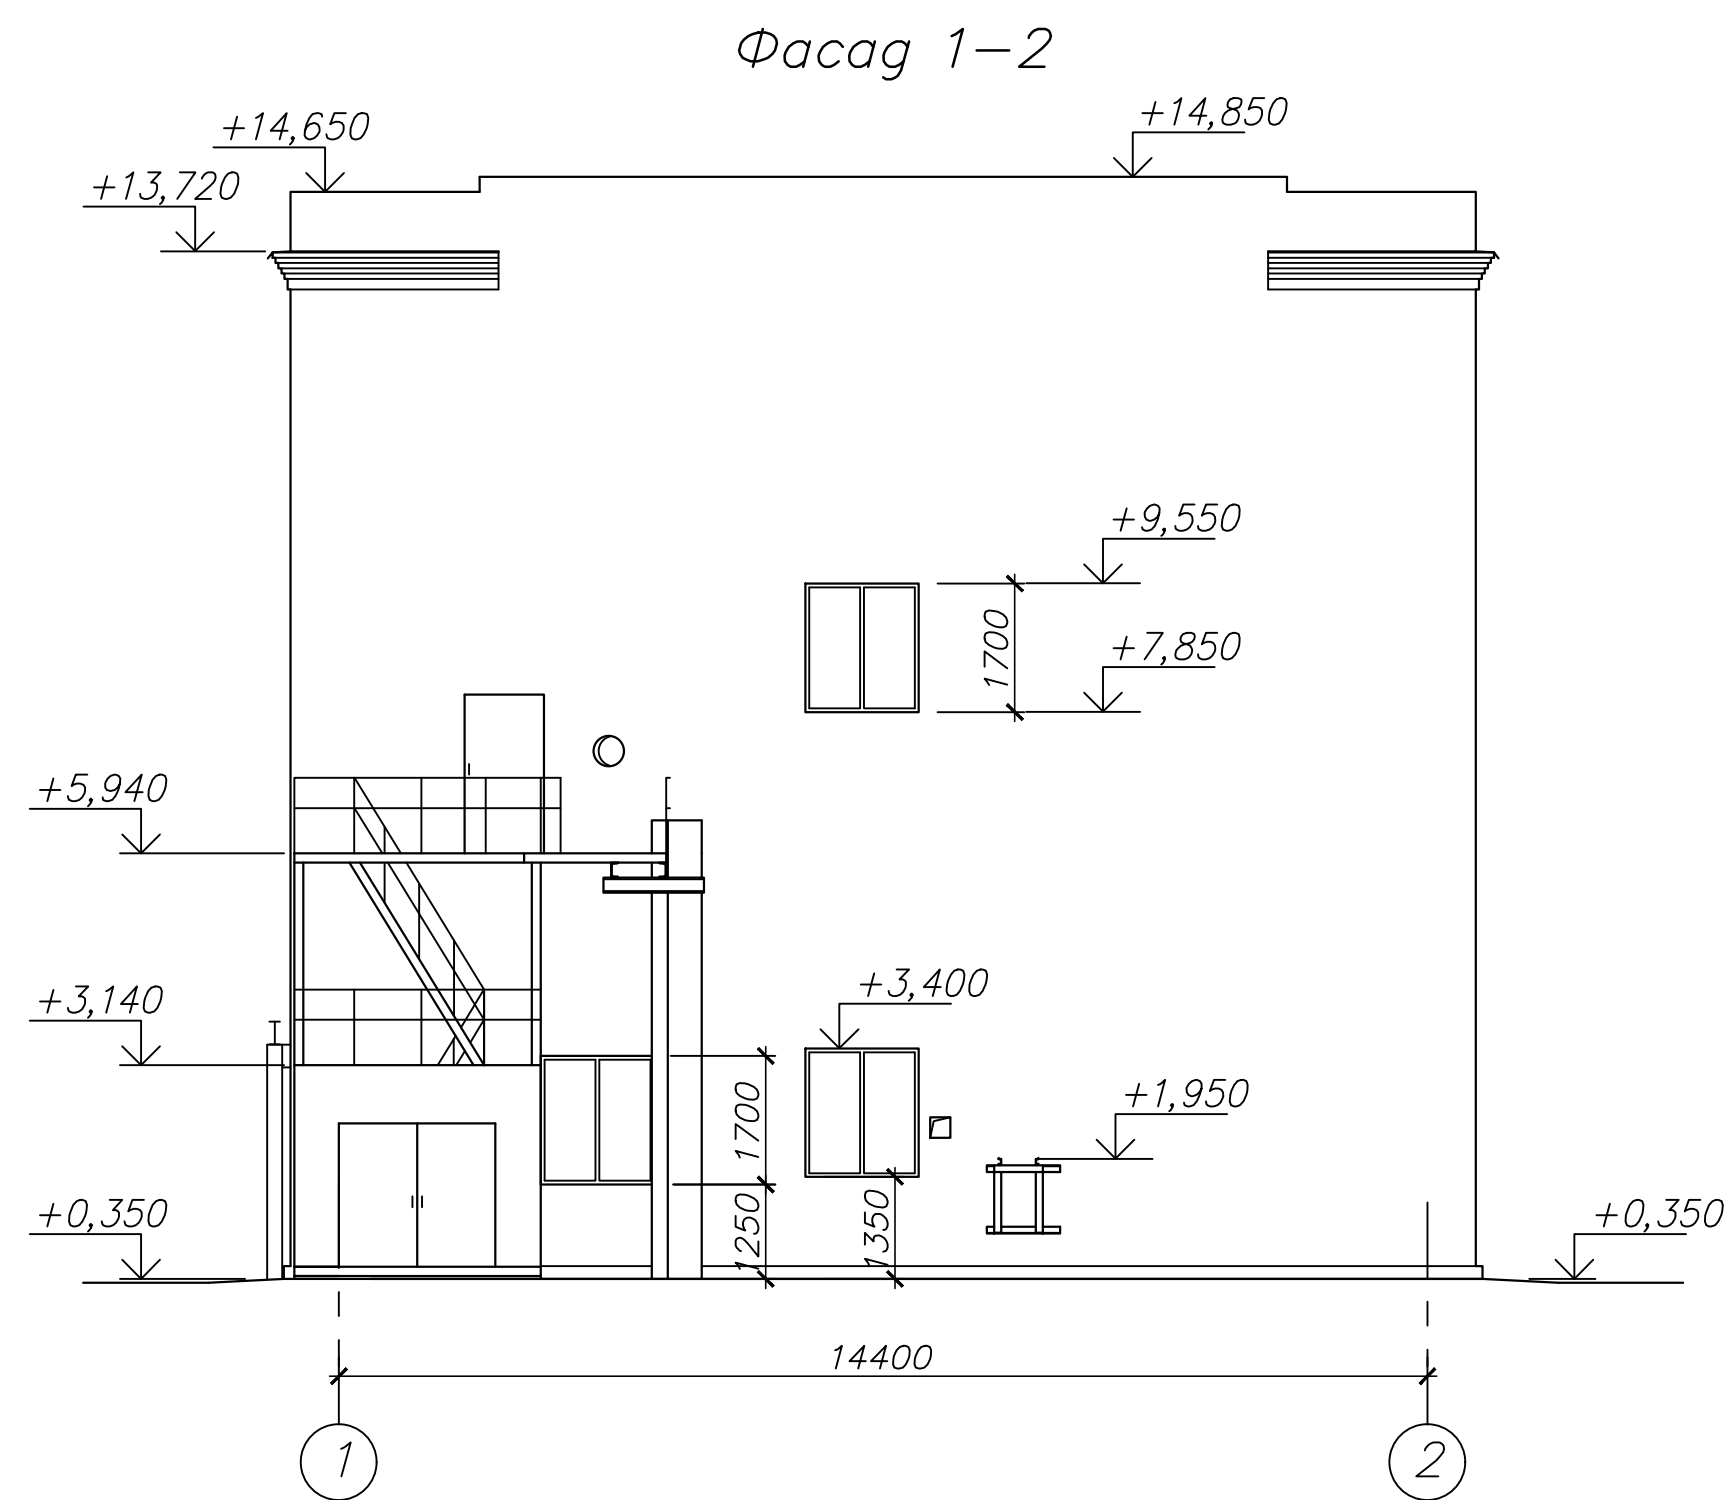


						42-1040/2023-1-13-AP-ГЧ			
						Площадка обогащения угля АО "ОФ "Междуреченская" Технологический комплекс №1			
Изм.	Кол.уч.	Лист	№ док.	Подп.	Дата	Здание радиального сгустителя	Стадия	Лист	Листов
Разраб.		Кушлова		КС	26.10.23		П	1	2
Проверил		Иванова		ИВ	26.10.23				
Нач.отд.		Валишевский		ВВ	26.10.23				
Н.контр.		Газимова		ГЗ	26.10.23	Фасады 1-2, 2-1, А-Б, Б-А	 ПРОКОПЬЕВСКИЙ ГОРНО-ПРОЕКТНЫЙ ИНСТИТУТ		
ГИП		Кузнецова		КЗ	26.10.23				


План на отм. 0,000

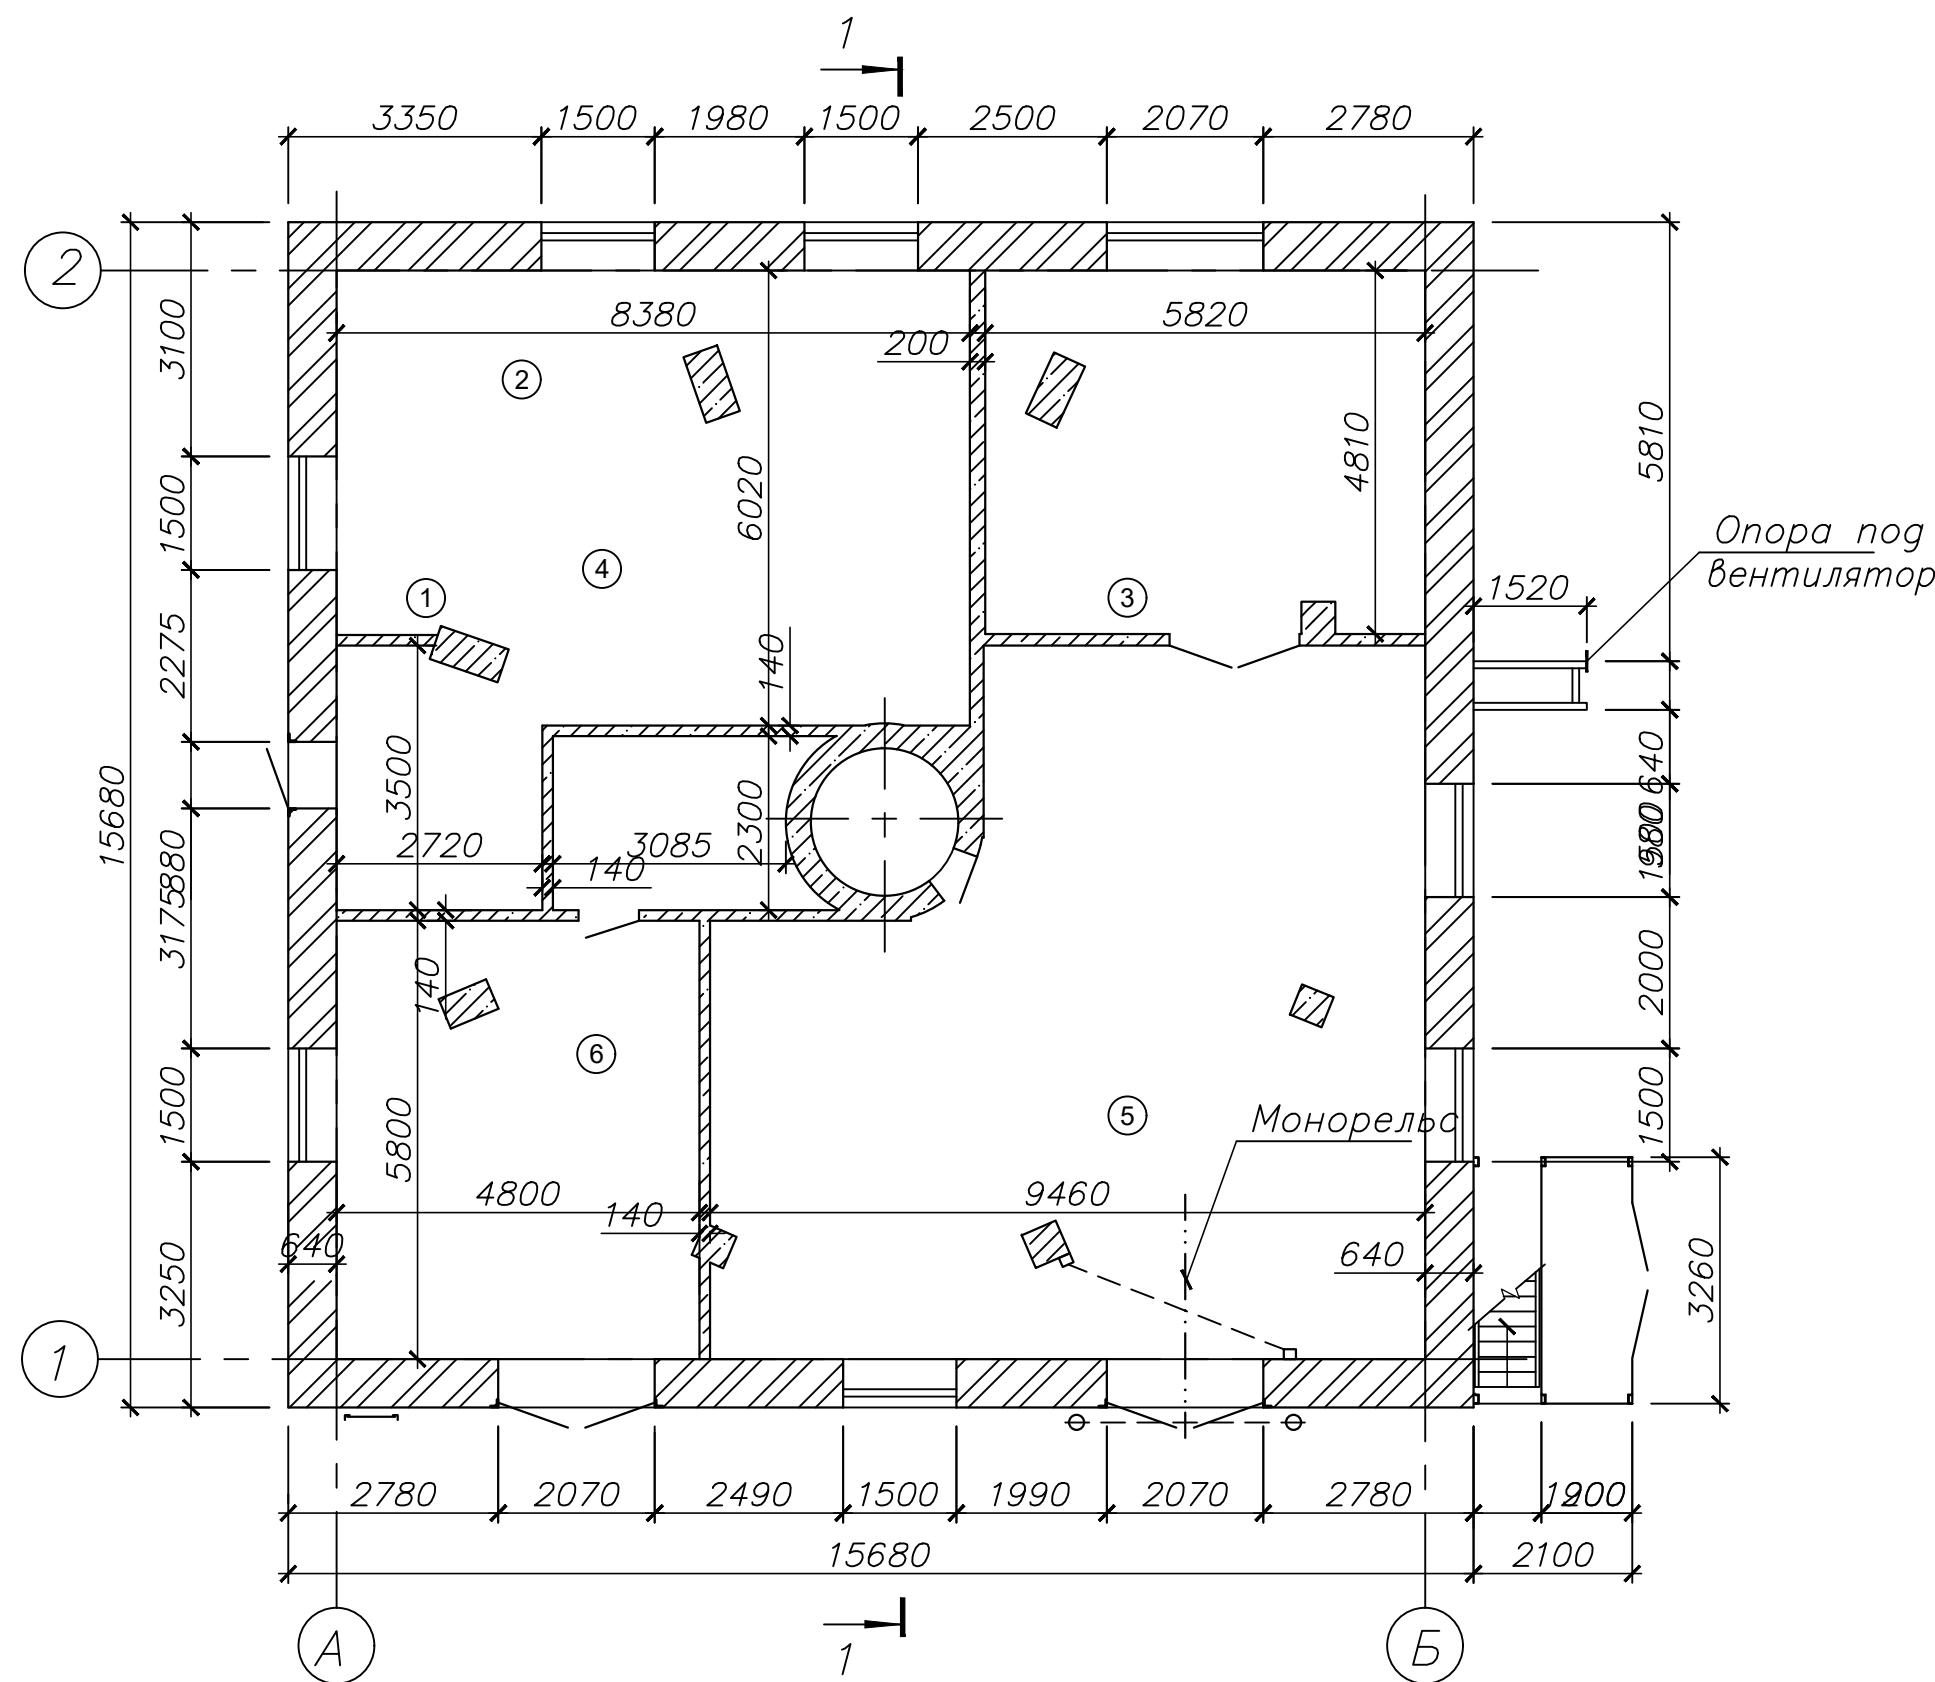

План на отм. +4,830

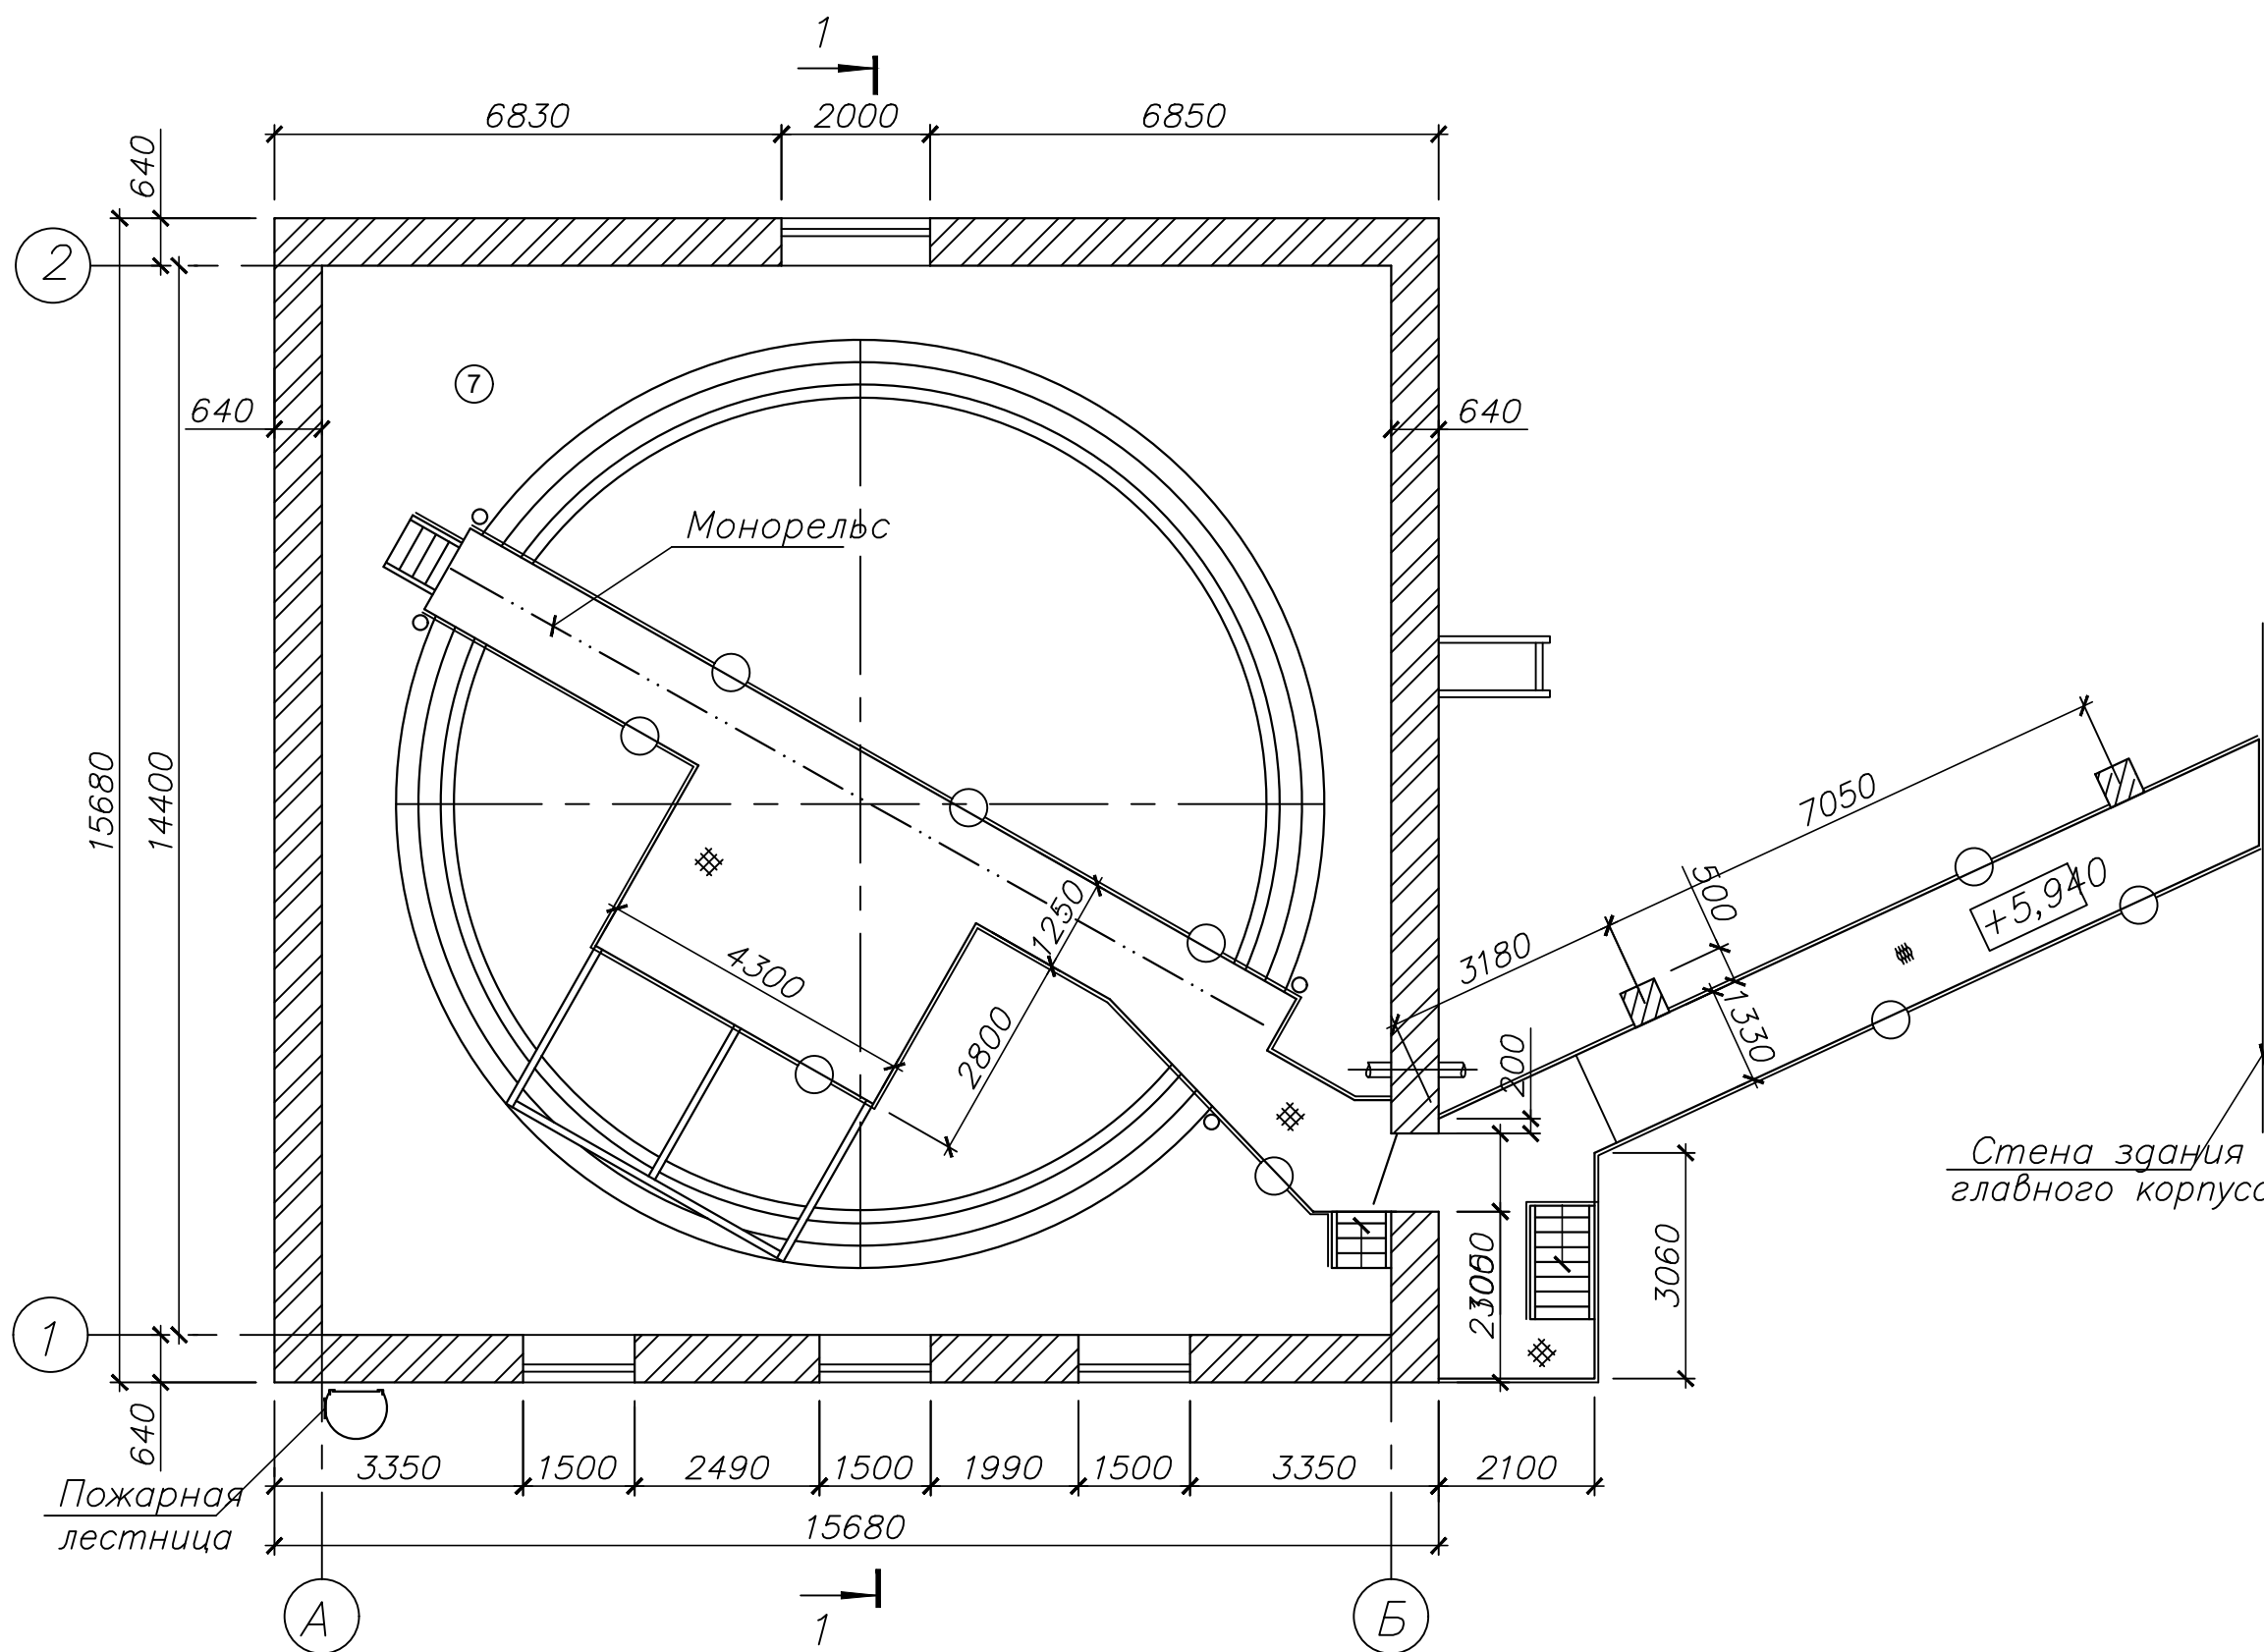

Разрез 1-1

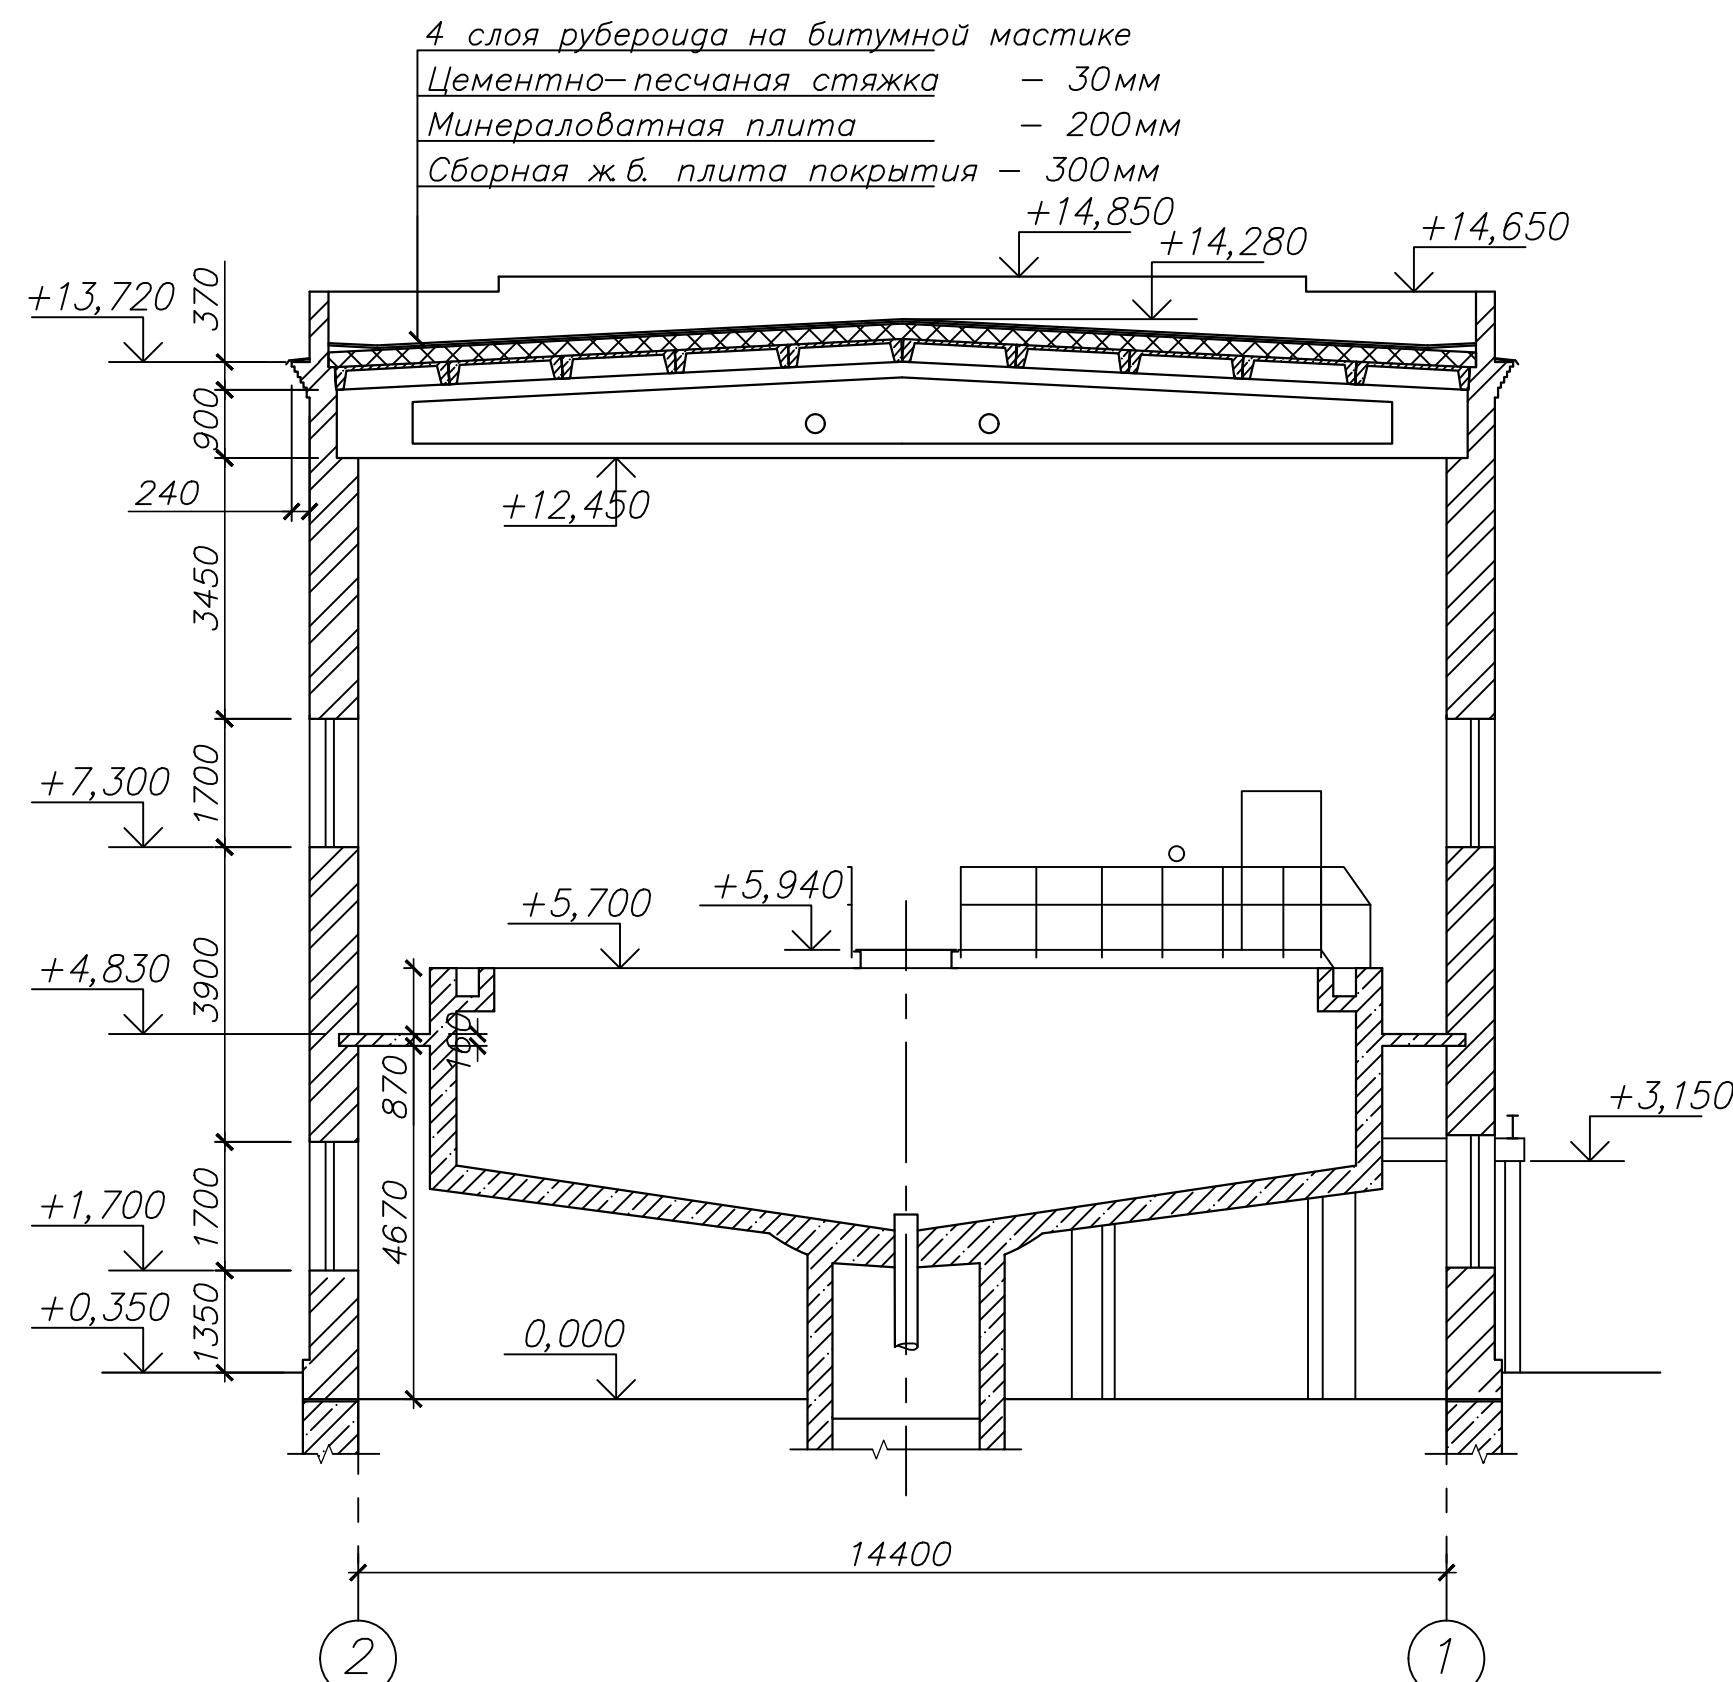

Экспликация помещений

Номер помещения	Наименование	Площадь, м²	Примечание
1	Коридор	3.7	
2	Мастерская	17.7	
3	Помещение	66.9	
4	Помещение	7.9	
5	Помещение	49.8	
6	Помещение	54.0	
7	Сгуститель	209.2	

Технико-экономические показатели

Поз.	Наименование показателей	Ед. изм.	Показатели
1	Этажность	эт.	2
2	Площадь застройки	м²	245,86
3	Общая площадь	м²	414,72
4	Строительный объем, в том числе:		
	- надземная часть	м³	3457,75
	- подземная часть	м³	-

42-1040/2023-1-13-AP-ГЧ

Площадка обогащения угля АО "ОФ "Междуреченская"
Технологический комплекс №1


Здание радиального сгустителя

Стадия Лист Листов
п 2


Планы на отм. 0,000, +4,830.
Разрез 1-1

ПРОЕКТОРСКИЙ ГОРНО-ПРОЕКТНЫЙ ИНСТИТУТ

Фасад 1 - 3

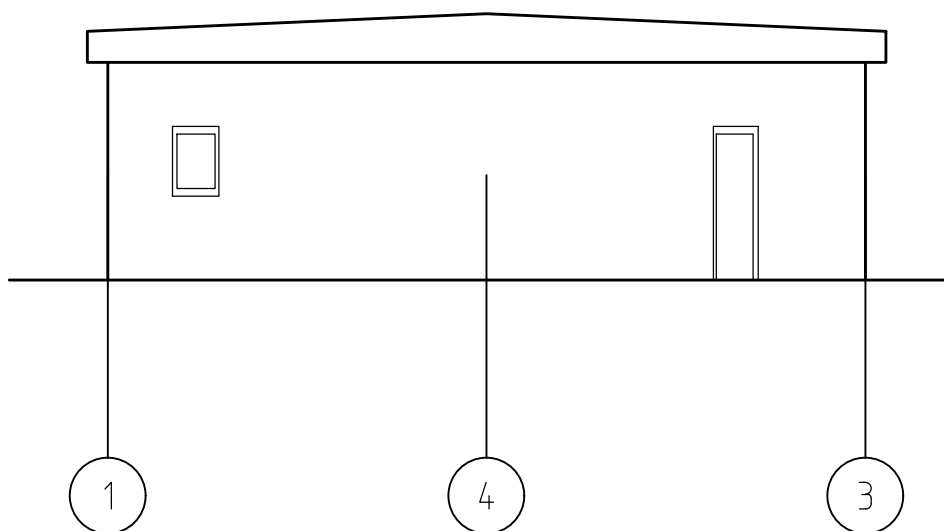

Фасад 3 - 1

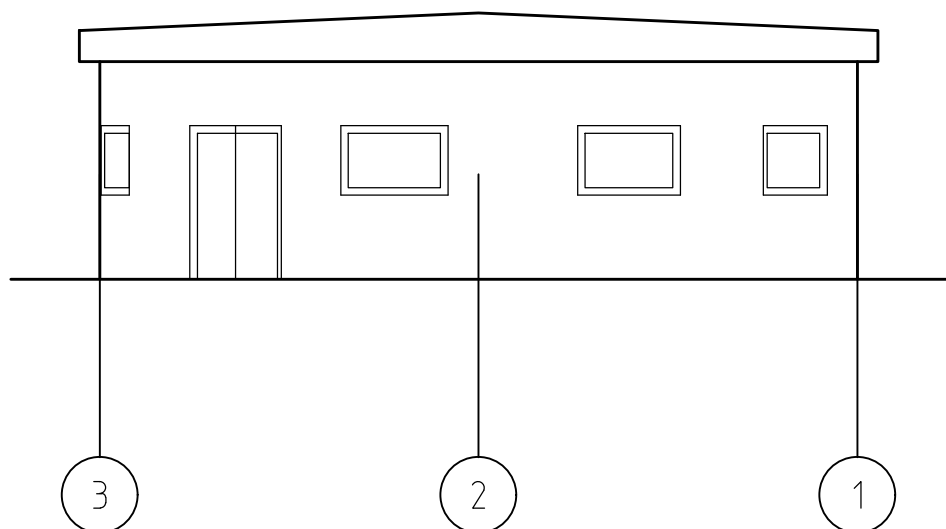

Согласовано

Взам. инв. №

Подп. и дата

Инв. № подл.

42-1040/2023-1-14-AP-ГЧ

Площадка обогащения угля АО "ОФ "Междуреченская"
Технологический комплекс №1

Изм.	Кол. уч.	Лист	№ док.	Подп.	Дата
Разраб.		Кислова		<i>КиС</i>	26.10.23
Проверил		Иванова		<i>Иванова</i>	26.10.23
Нач.отд.		Валишевская		<i>Валишевская</i>	26.10.23
Н.контр.		Газитова		<i>Газитова</i>	26.10.23
ГИП		Кузнецова		<i>Кузнецова</i>	26.10.23

Здание шламовой насосной станции

Фасады 1-3, 3-1


Стадия	Лист	Листов
П	1	2

ПРОКОПЬЕВСКИЙ
ГОРНО-ПРОЕКТНЫЙ ИНСТИТУТ


Формат

A4


План на отм. -7,000

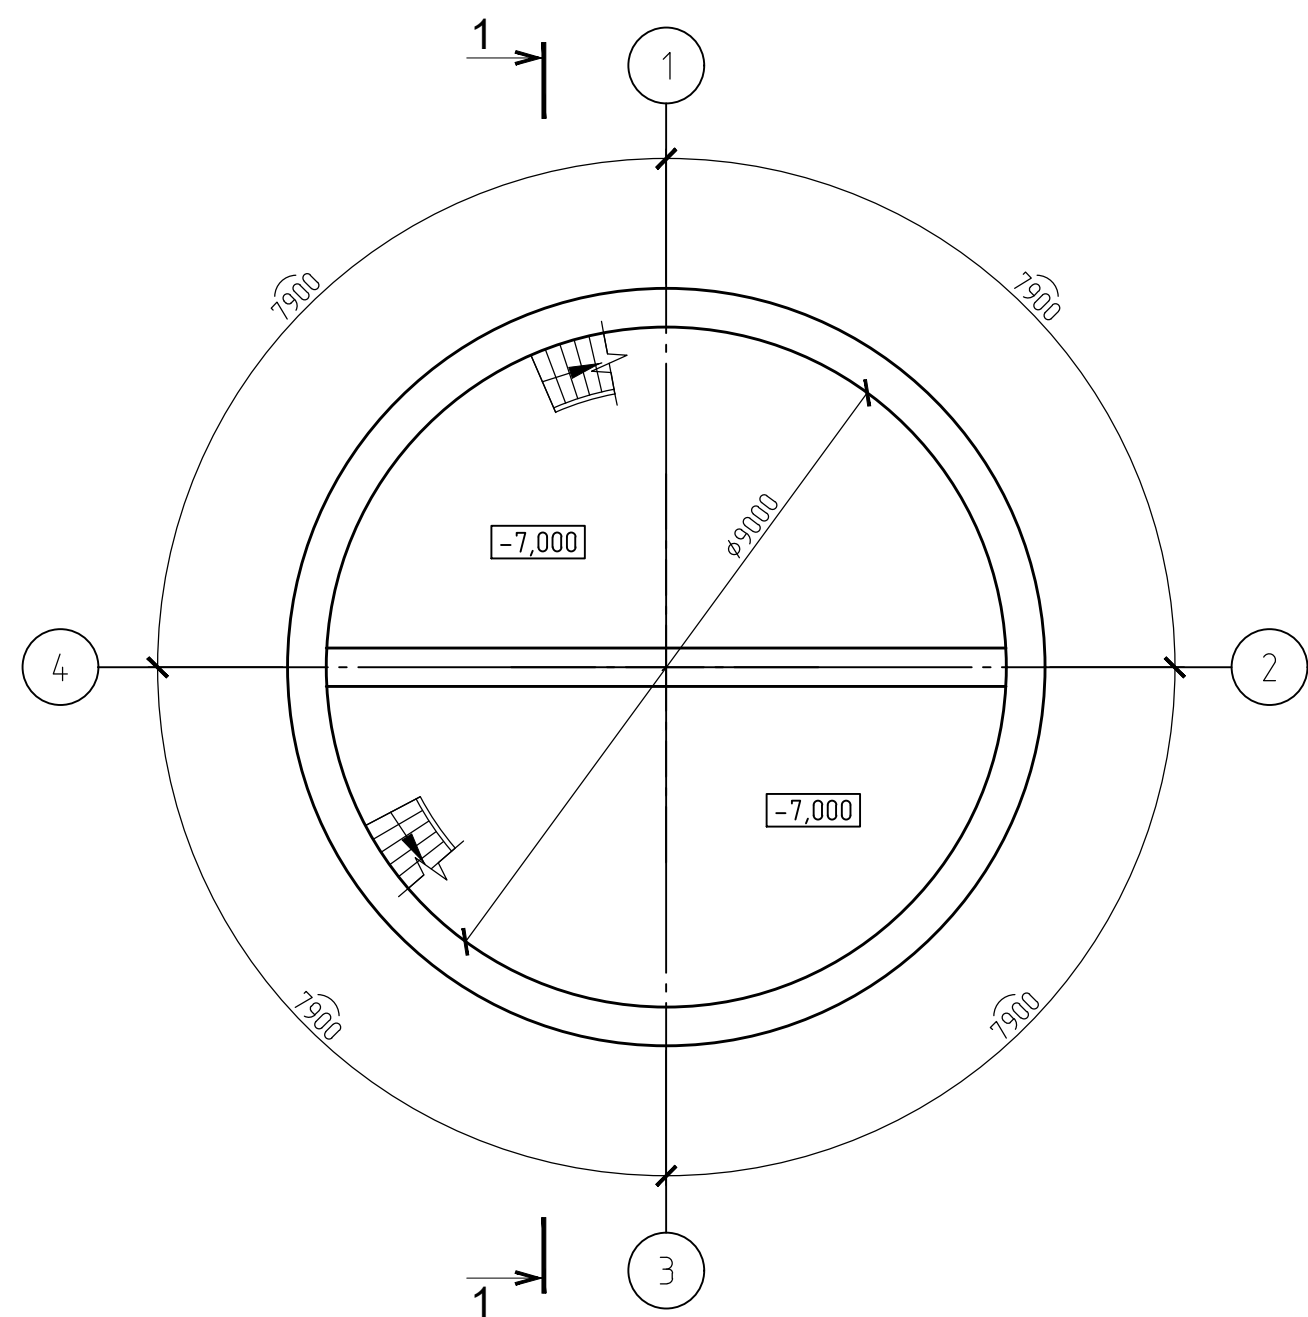

Разрез 1-1

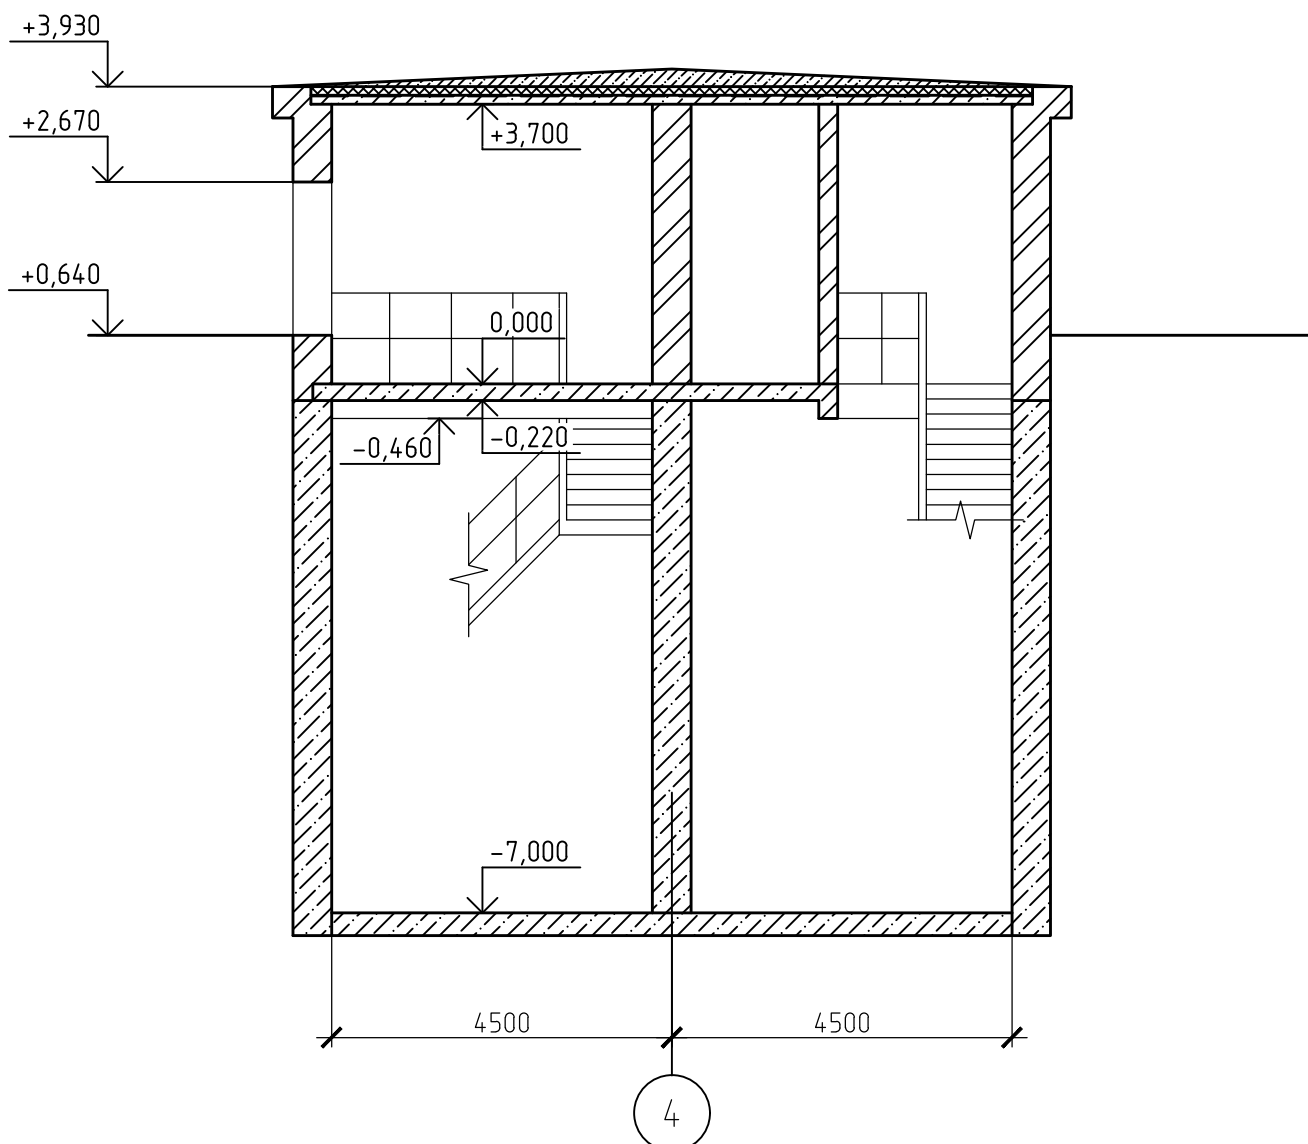





План на отм. 0,000

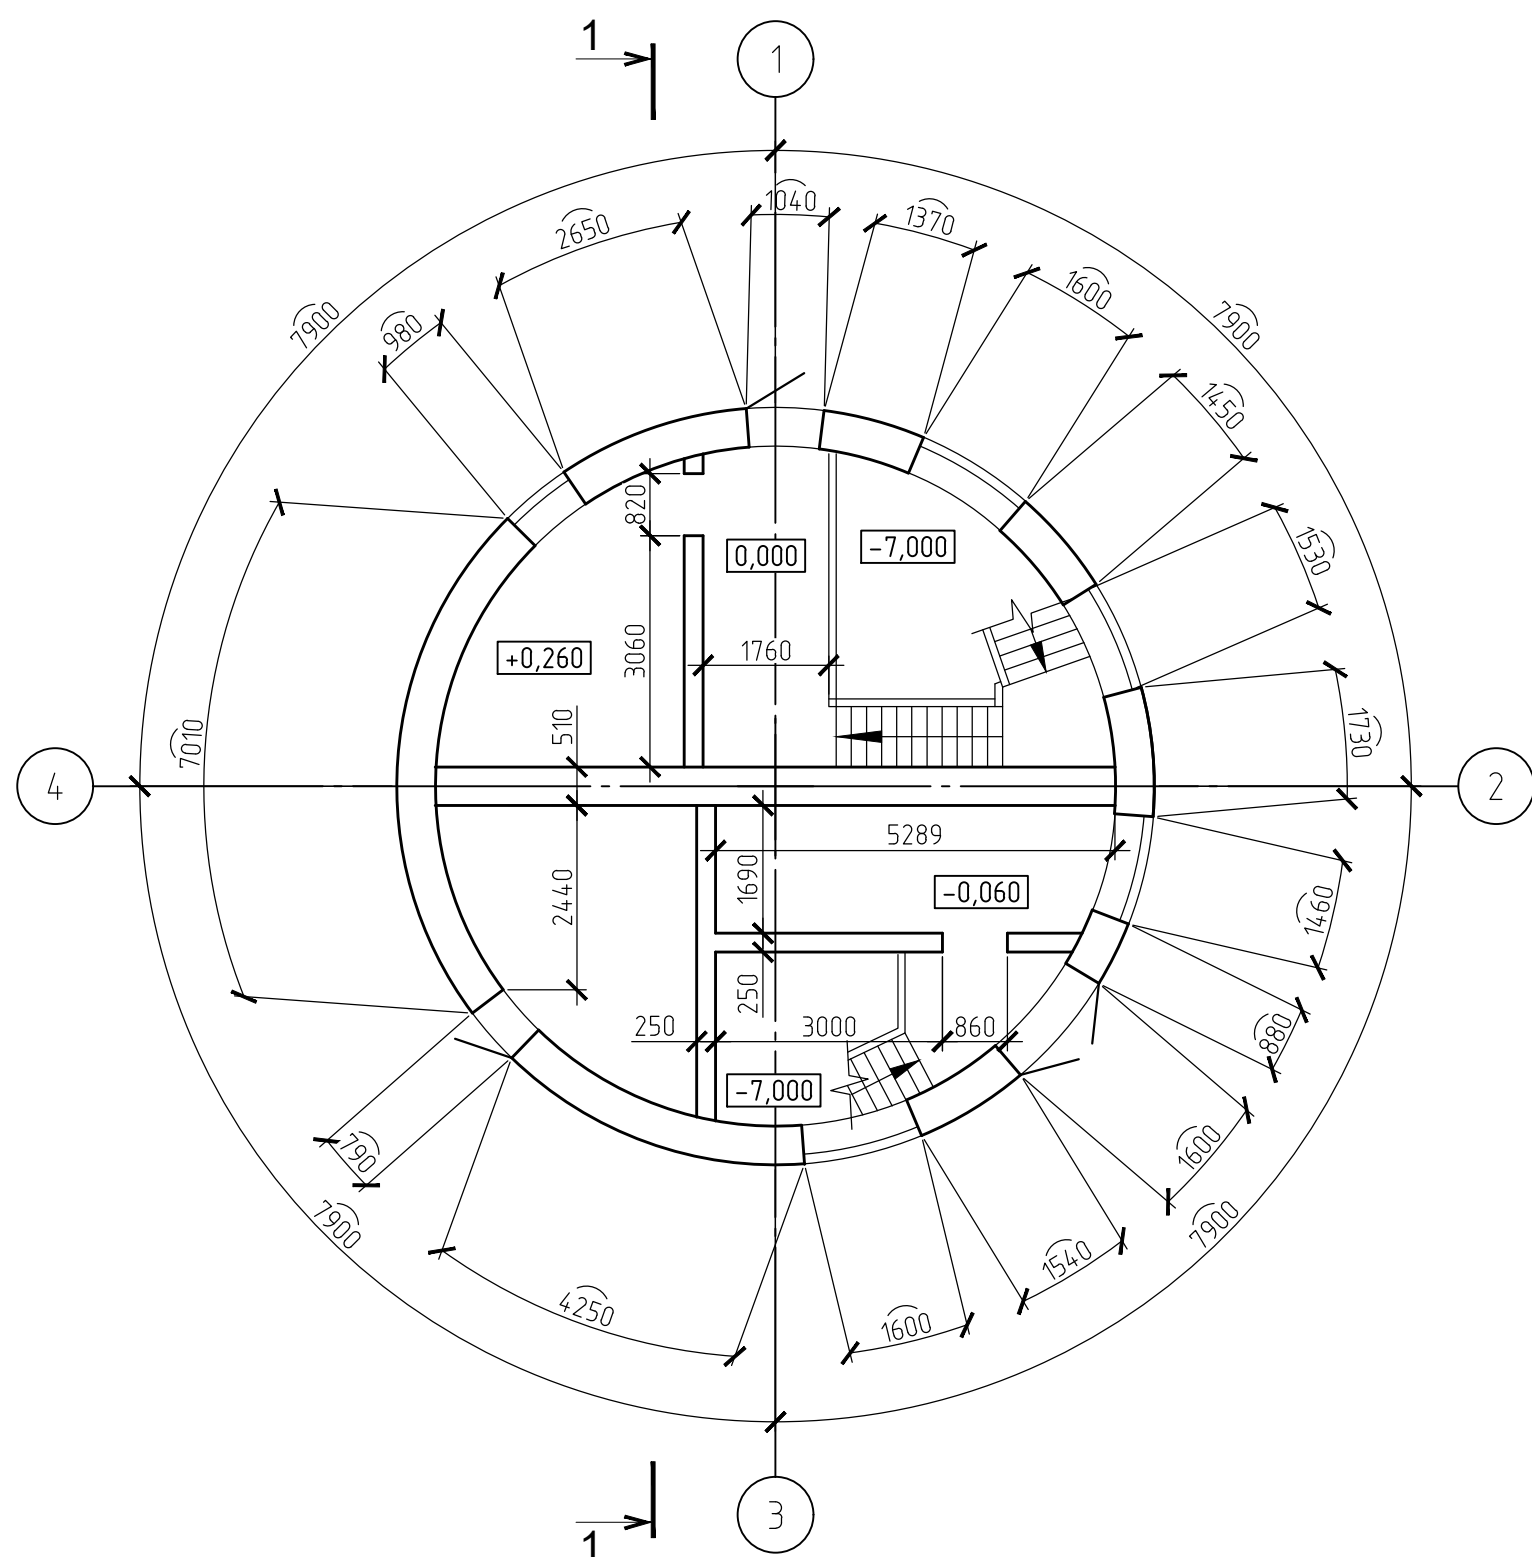

Технико-экономические показатели


Поз.	Наименование показателей	Ед. изм.	Показатели
1	Этажность	эт.	2
2	Площадь застройки	м²	78,85
3	Общая площадь	м²	127,20
4	Строительный объем, в том числе:		
	- надземная часть	м³	323,29
	- подземная часть	м³	551,95

42-1040/2023-1-14-AP-ГЧ					
Площадка обогащения угля АО "ОФ "Междуреченская" Технологический комплекс №1					
Изм.	Кол. уч.	Лист	№ док.	Подп.	Дата
Разраб.	Кислова	26.10.23			
Проверил	Иванова	26.10.23			
Нач.отд.	Валишевская	26.10.23			
Н.контр.	Газитова	26.10.23			
Здание шламовой насосной станции				Стадия	Лист
				П	2
Планы на отм. 0,000, -7,000. Разрез 1-1				ПРОКОПЬВСКИЙ ГОРНО-ПРОЕКТНЫЙ ИНСТИТУТ	

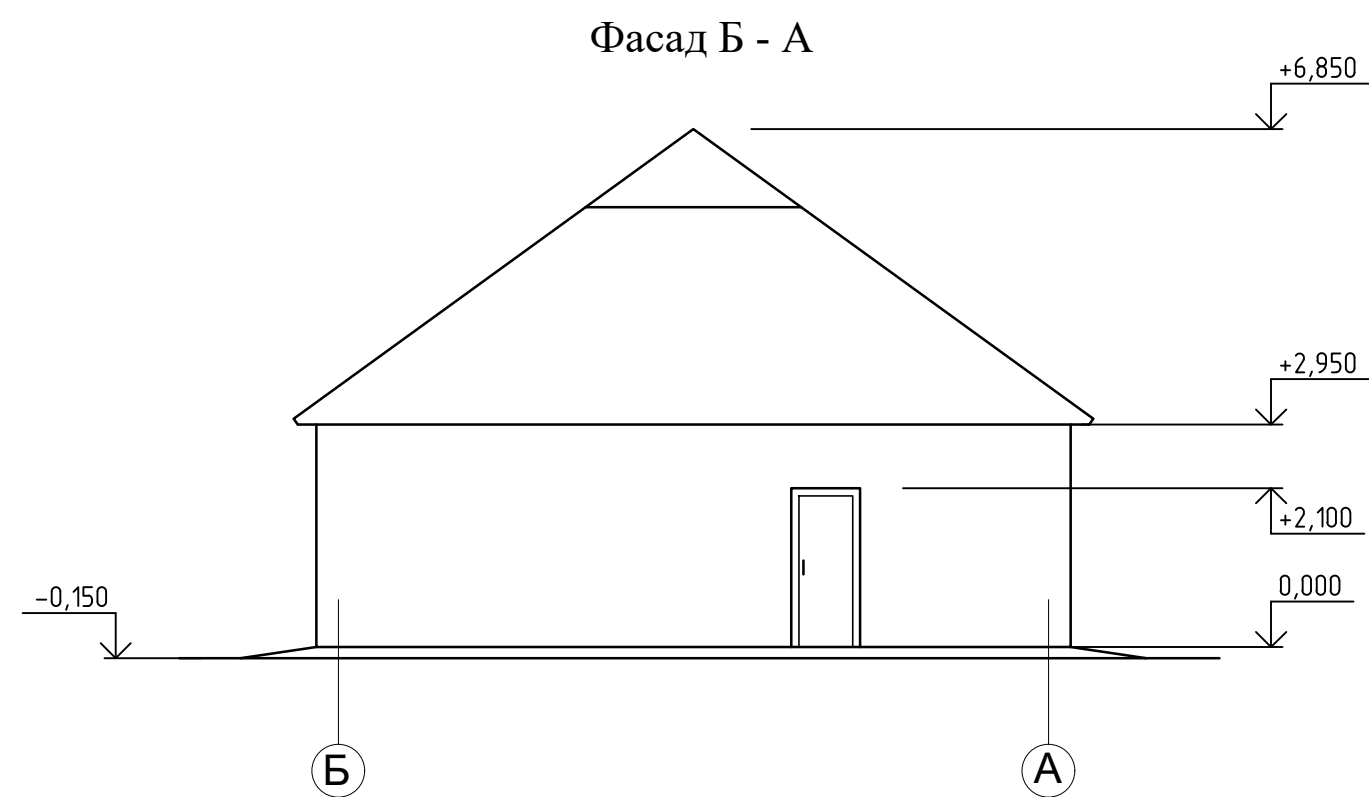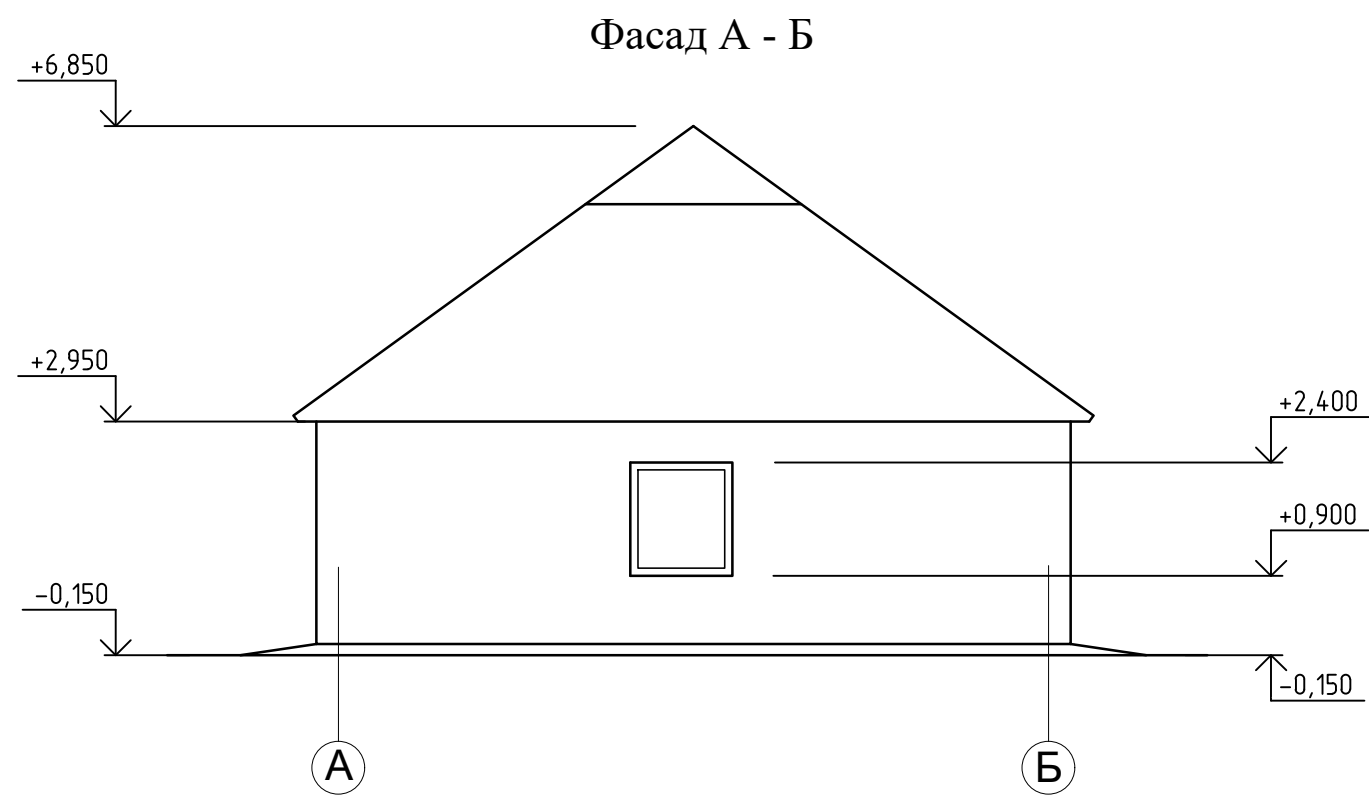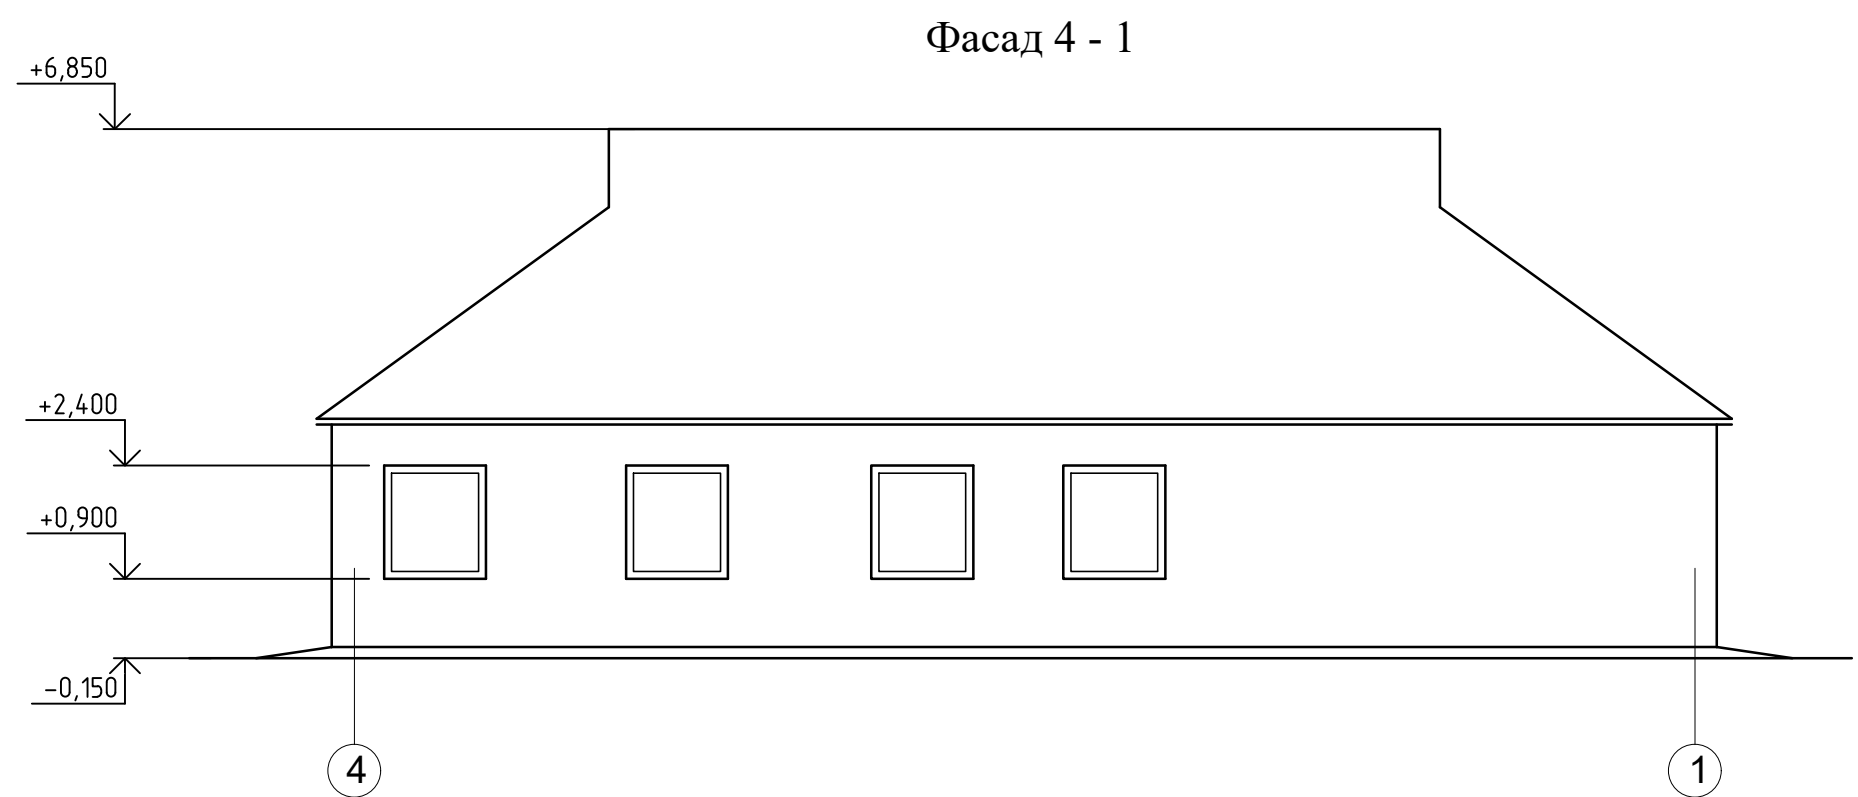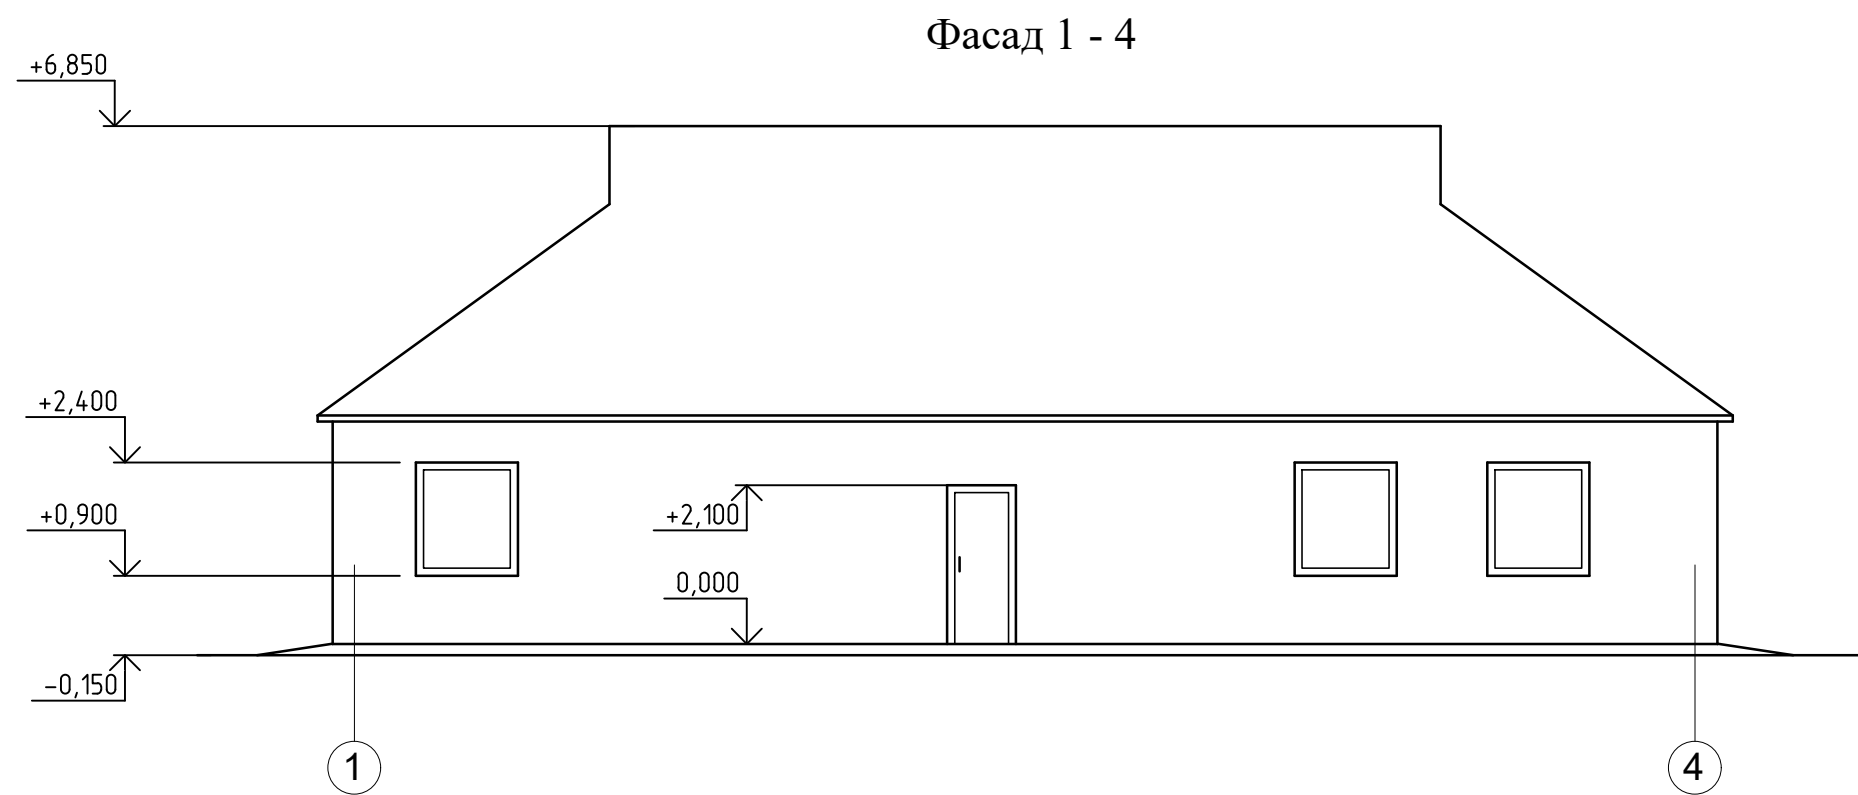[illegible]

						42-1040/2023-1-15-AP-ГЧ			
						Площадка обогащения угля АО "ОФ "Междуреченская" Технологический комплекс №1			
Изм.	Кол.уч.	Лист	№ док.	Подп.	Дата	Здание ОТК	Стадия	Лист	Листов
Разраб.	Кислова			<i>Кис</i>	26.10.23		П	1	2
Проверил	Иванова			<i>Иван</i>	26.10.23				
Нач.отд.	Валишевская			<i>Валишев</i>	26.10.23				
Н.контр.	Газитова			<i>Газ</i>	26.10.23	Фасады 1-4, 4-1, А-Б, Б-А		ПРОКОПЬЕВСКИЙ ГОРНО-ПРОЕКТНЫЙ ИНСТИТУТ	
ГИП	Кузнецова			<i>Куз</i>	26.10.23				

План на отм. 0,000

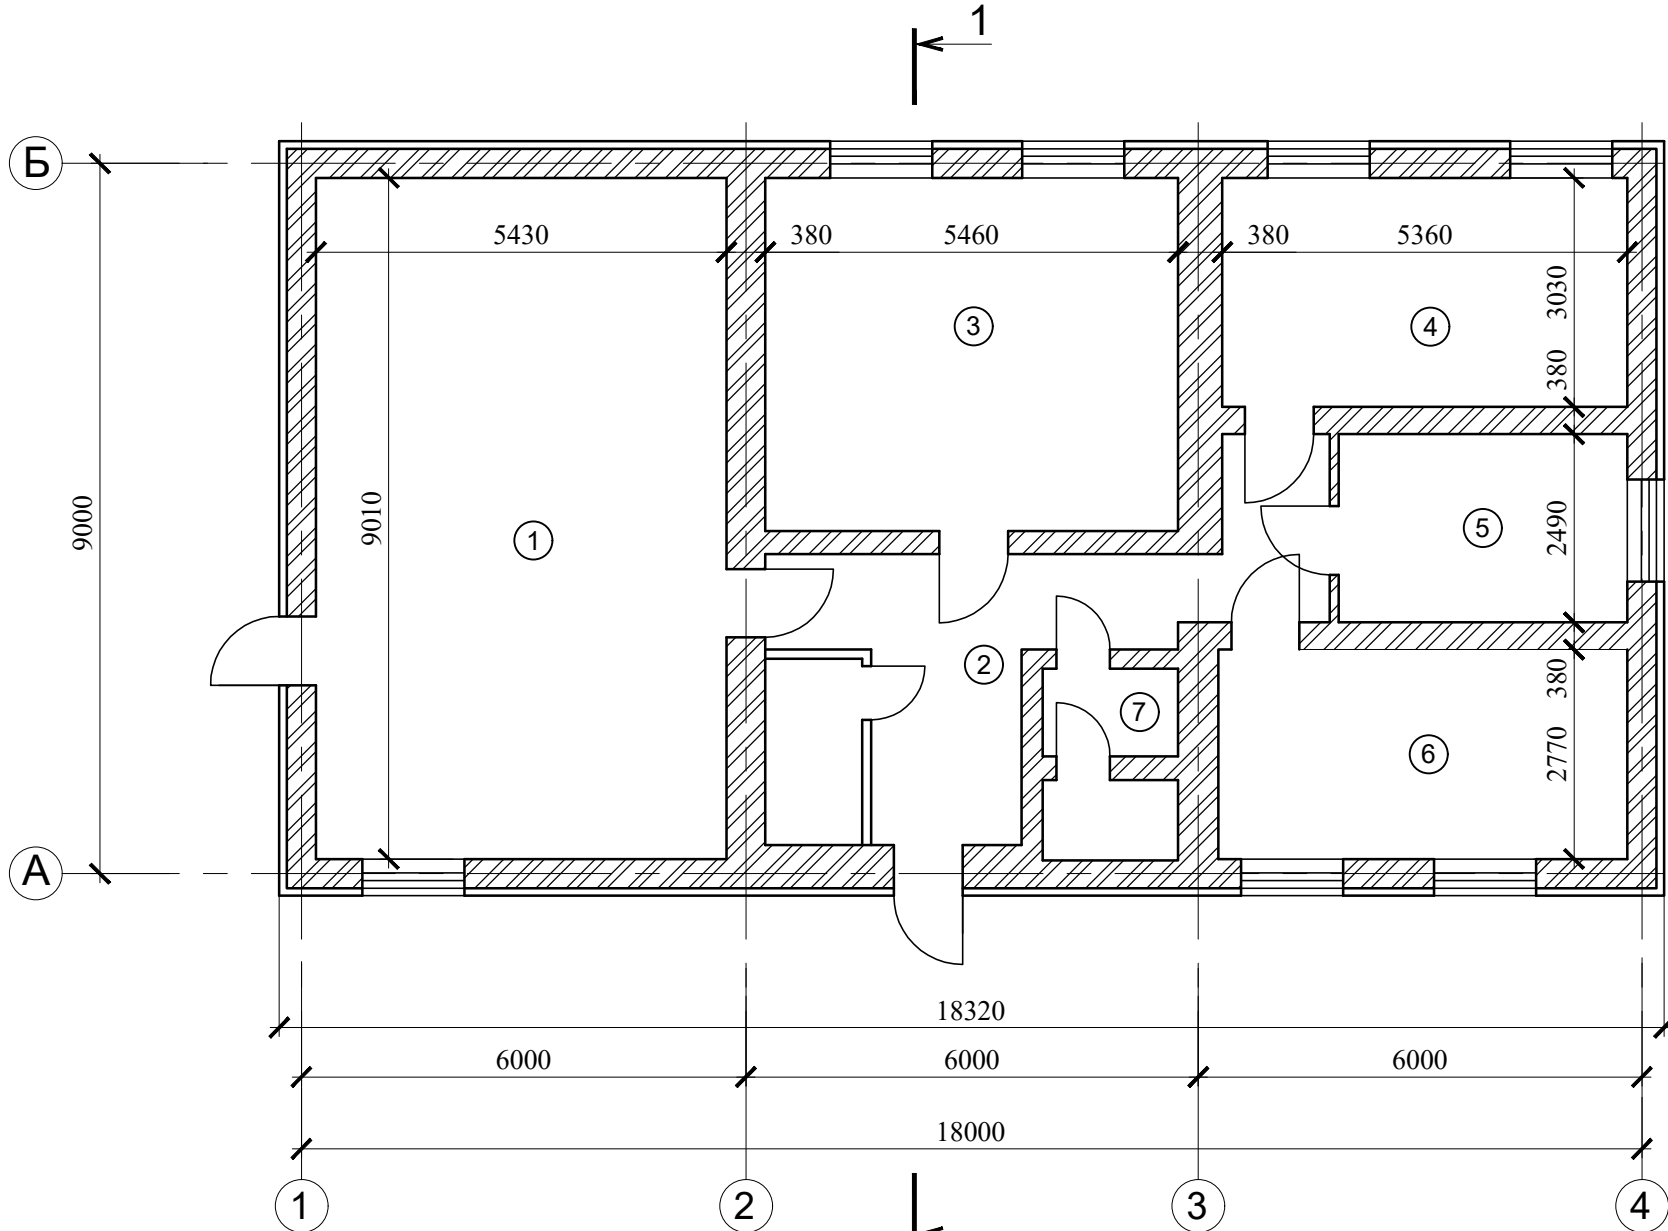


Экспликация помещений

Номер помещения	Наименование	Площадь, м²	Примечание
1	Разделочная	48.0	
2	Холл	16.9	
3	Кабинет ОТ, ПБ и Э	25.5	
4	Кабинет мастера ОТК	16.2	
5	Бытовое помещение	9.5	
6	Начальник службы качества, начальник ОТК	15.0	
7	Туалет	3.9	



Технико-экономические показатели

Поз.	Наименование показателей	Ед. изм.	Показатели
1	Этажность	эт.	1
2	Площадь застройки	м²	182,83
3	Общая площадь	м²	156,32
4	Строительный объем, в том числе:		
	- надземная часть	м³	922,23
	- подземная часть	м³	-

Разрез 1-1



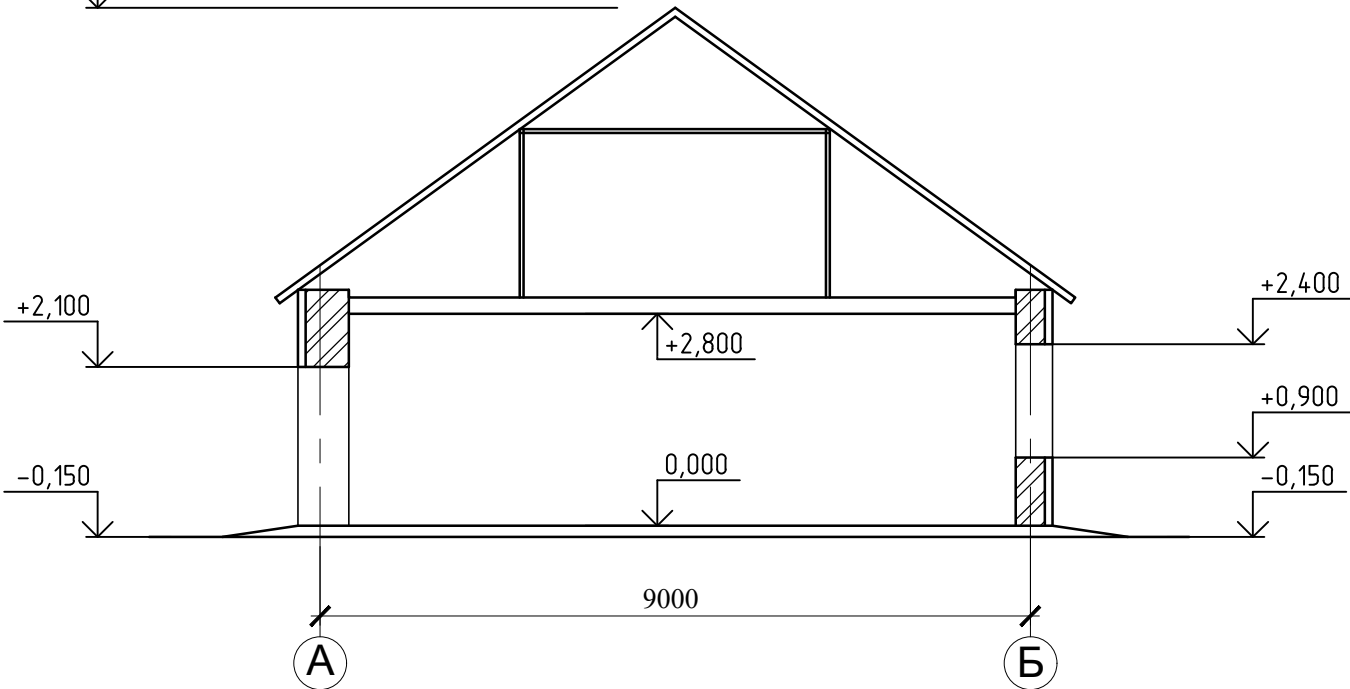


42-1040/2023-1-15-AP-ГЧ					
Площадка обогащения угля АО "ОФ "Междуреченская" Технологический комплекс №1					
Изм.	Кол. уч.	Лист	№ док.	Подп.	Дата
Разраб.	Кислова	КиД	26.10.23		
Проверил	Иванова	ИВ	26.10.23		
Нач.отд.	Валишевская	ВВ	26.10.23		
Н.контр.	Газитова	ГЗ	26.10.23		
Здание ОТК				Стадия	Лист
				П	2
План на отм. 0,000 Разрез 1-1				ПРОКОПЬЕВСКИЙ ГОРНО-ПРОЕКТНЫЙ ИНСТИТУТ	

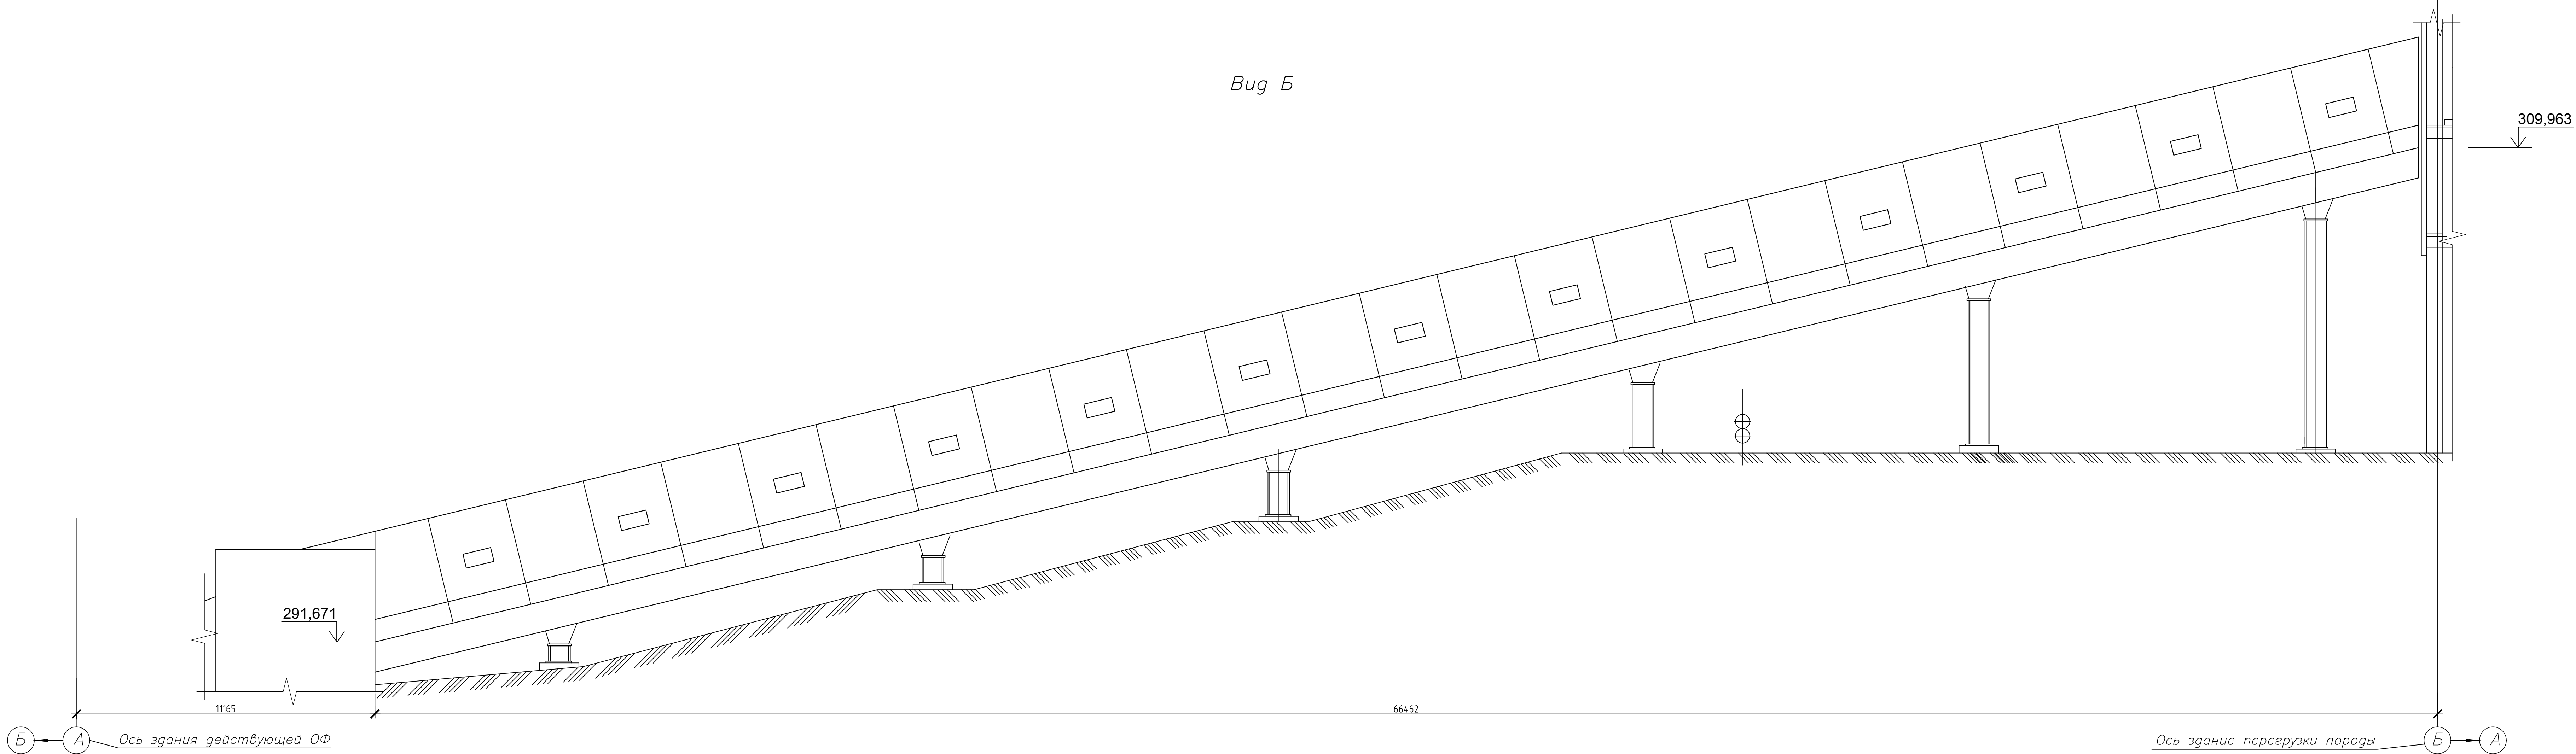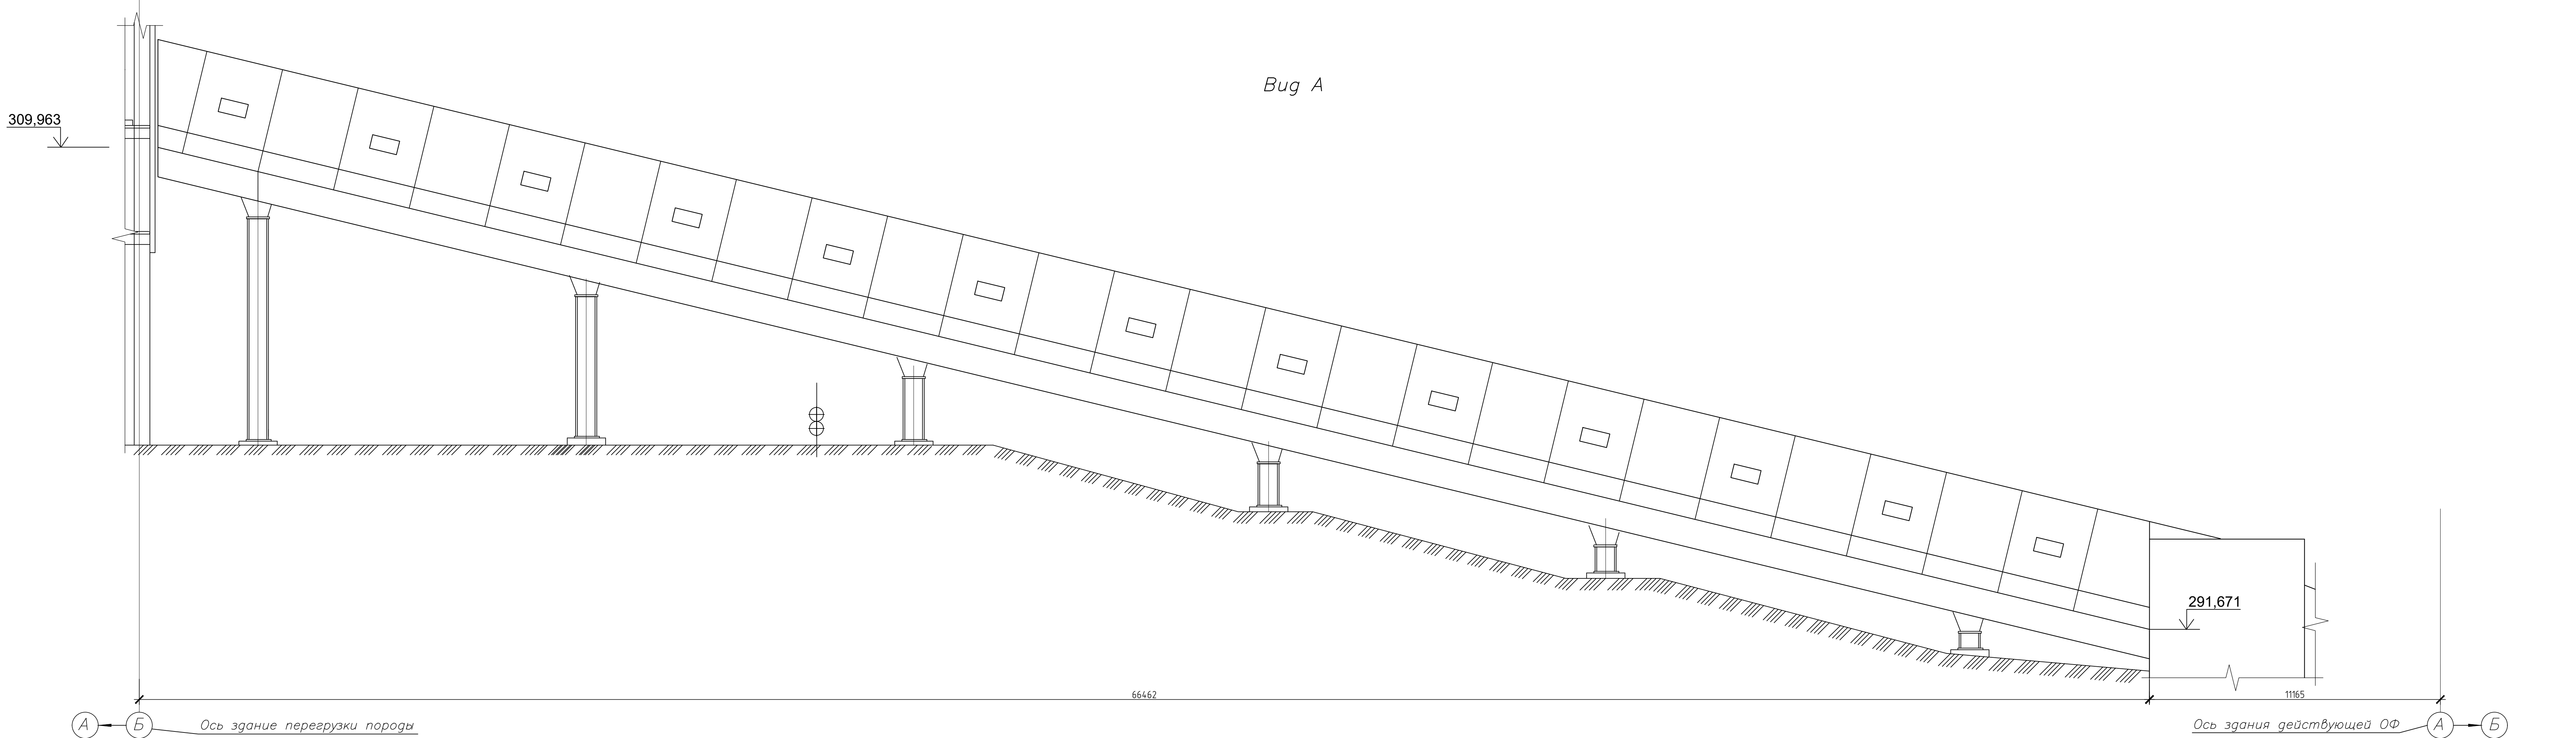

Согласовано
Взам. инв. №
Подп. и дата
Инв. № инв.

42-1040/2023-1-16-AP-ГЧ						Площадка обогащения угля АО "ОФ "Междуреченская" Технологический комплекс №1		
Изм.	Кол. изм.	Лист	№ док.	Подп.	Дата	Галерея подачи породы конвейера поз. 140 на здание перегрузки	Статус	Лист
Разработ.	Кислова	Иванова	26.10.23	26.10.23	26.10.23		П	1
Проверил	Иванова	Валюшевский	26.10.23	26.10.23	26.10.23			2
Нач. отд.	Валюшевский	Кузнецова	26.10.23	26.10.23	26.10.23			
Н.контр.	Газимова	Кузнецова	26.10.23	26.10.23	26.10.23	Виды А, Б	Формат А2х3	

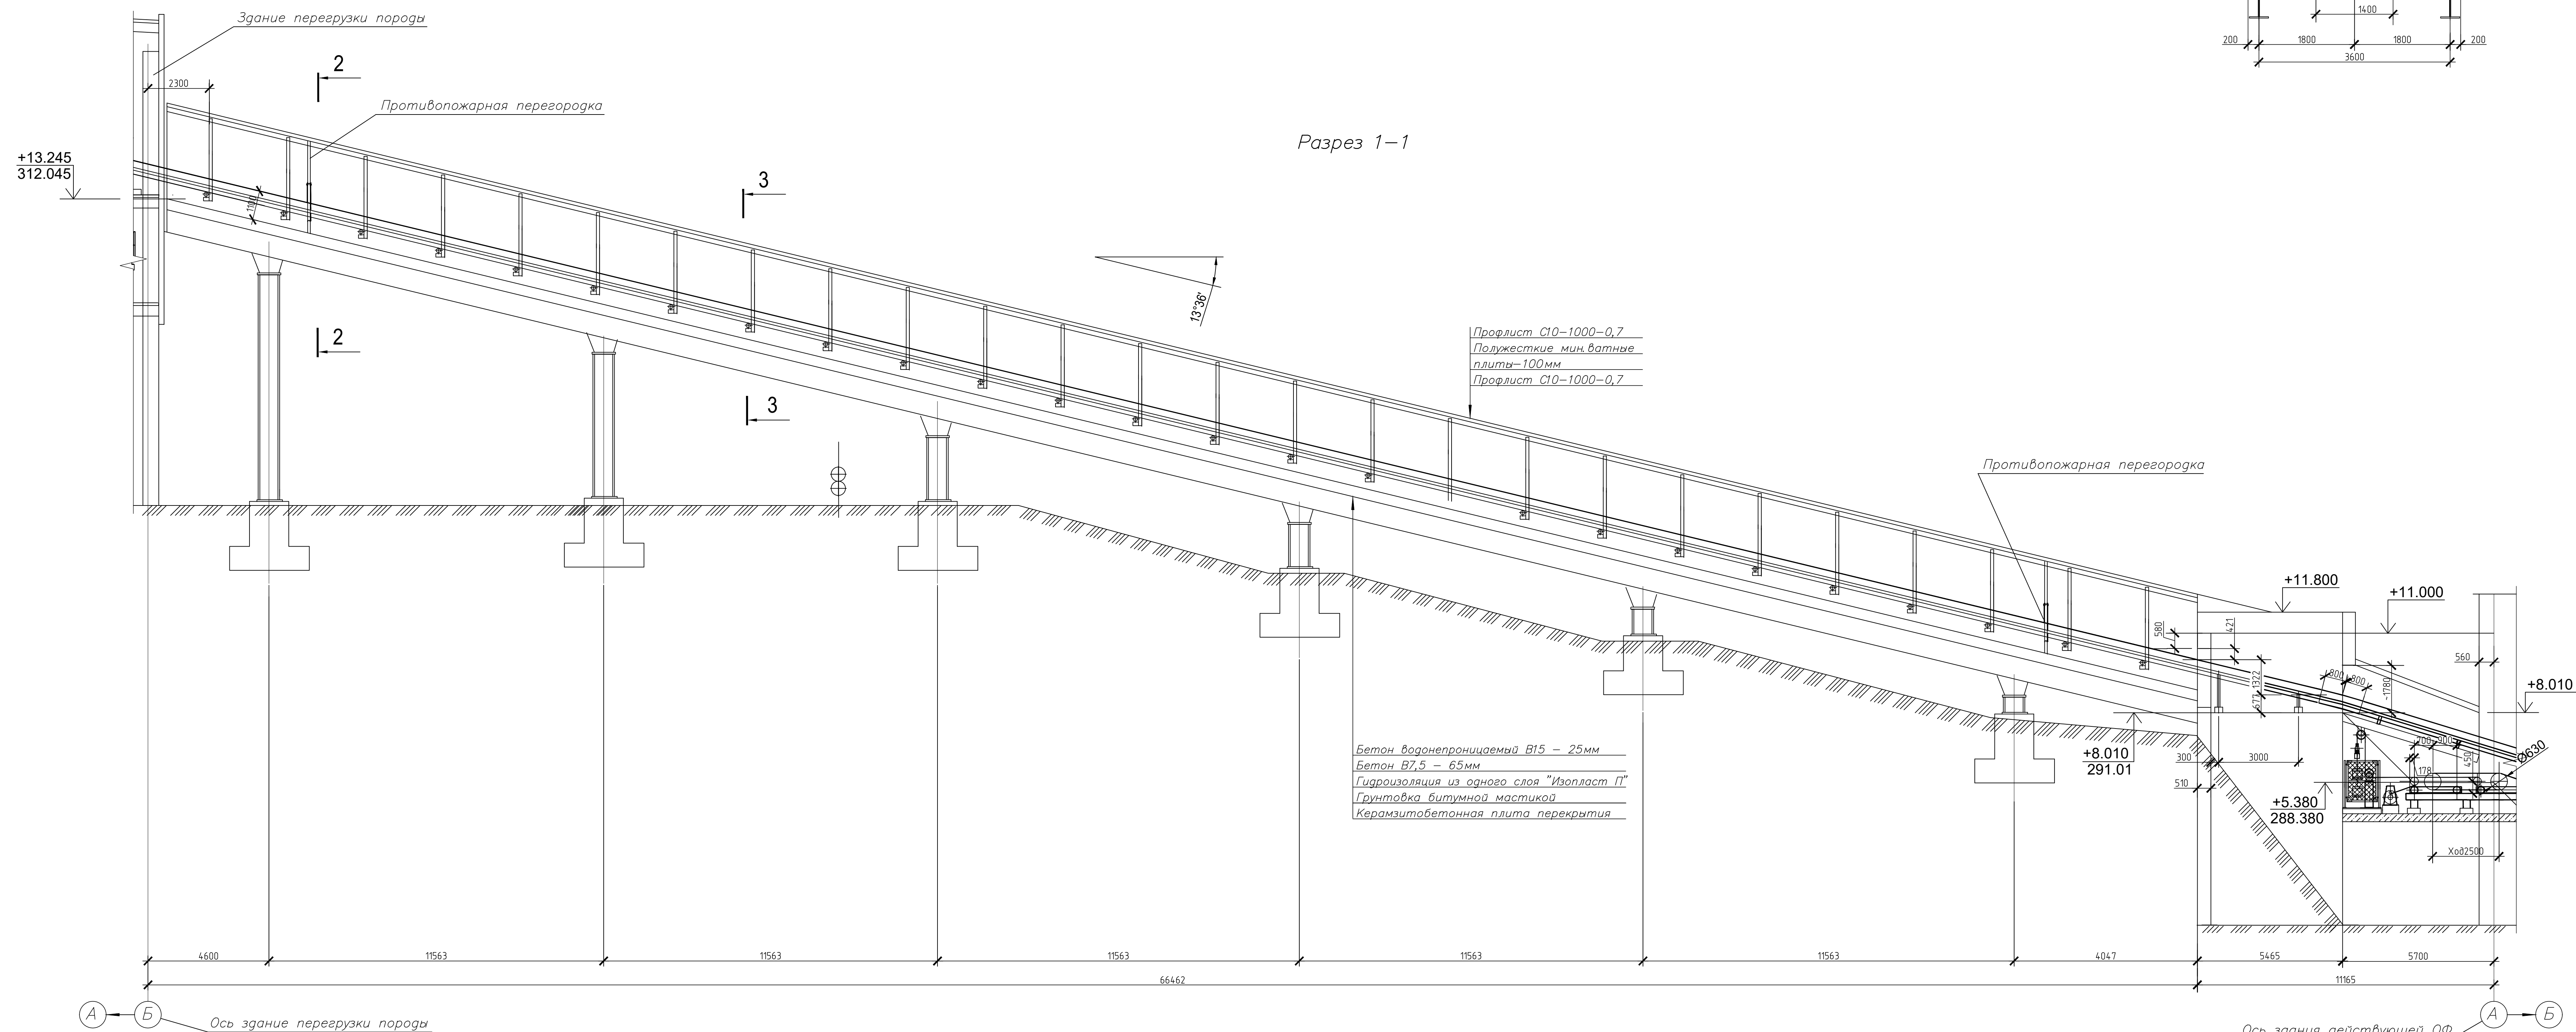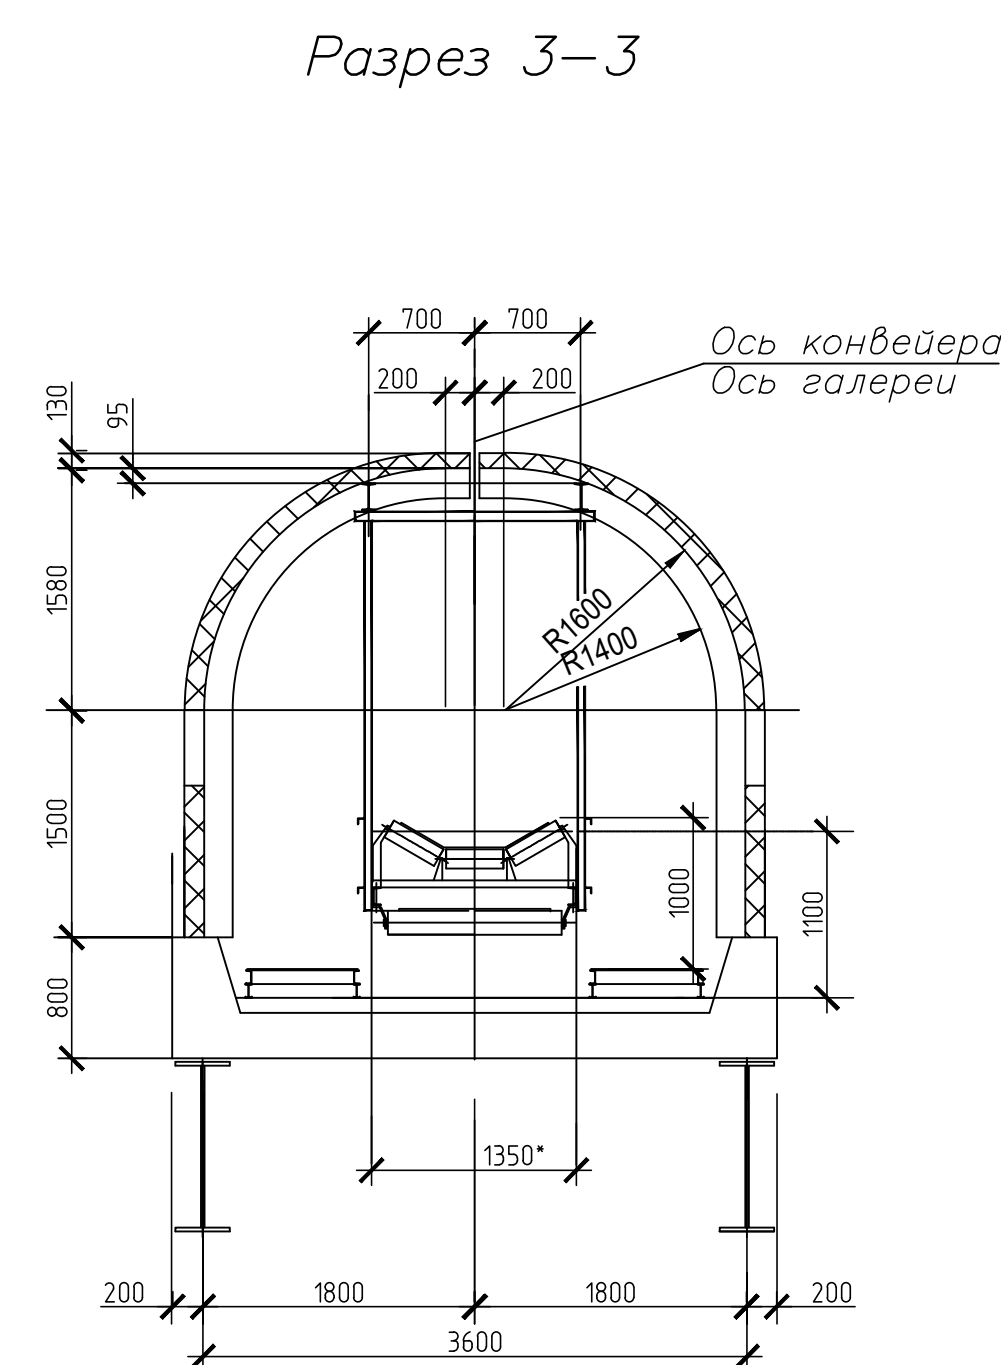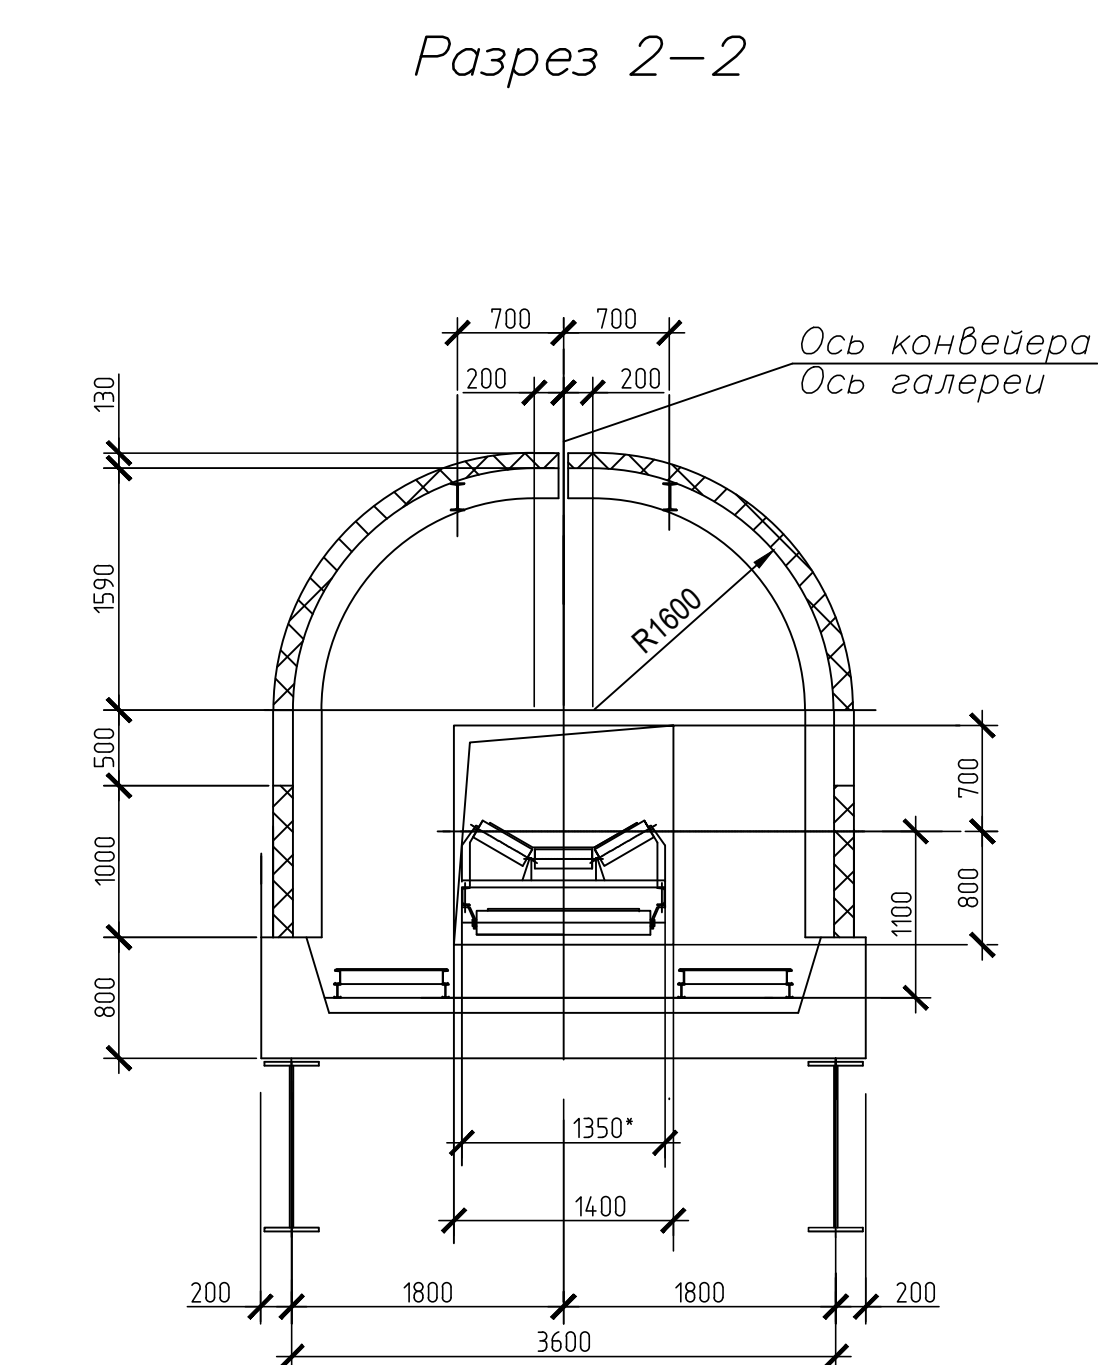


Технико-экономические показатели


Поз.	Наименование показателей	Ед. изм.	Показатели
1	Этажность	эт.	1
2	Площадь застройки	м²	308,27
3	Общая площадь	м²	323,13
4	Строительный объем, в том числе:		
-	надземная часть	м³	1277,26
-	подземная часть	м³	-

					42-1040/2023-1-16-AP-ГЧ		
					Площадка обогащения угля АО "ОФ "Междуреченская" Технологический комплект №1		
Изм.	Кор.кв.	Лист	№ док.	Подп.	Дата		
Разработ		Куликова	26	26.03			
Проверил		Иванова	26	26.03			
Нач.отд.		Валишевский	26	26.03			
Н.Контр.		Газимова	26	26.03			
Га шеря подачи порошк ки конвейера поз. 140 на здание перегрузки						Страниц	Лист
План алерери Разрезы 1-1, 2-2, 3-3						п	2
							

Φασαγ 1-2

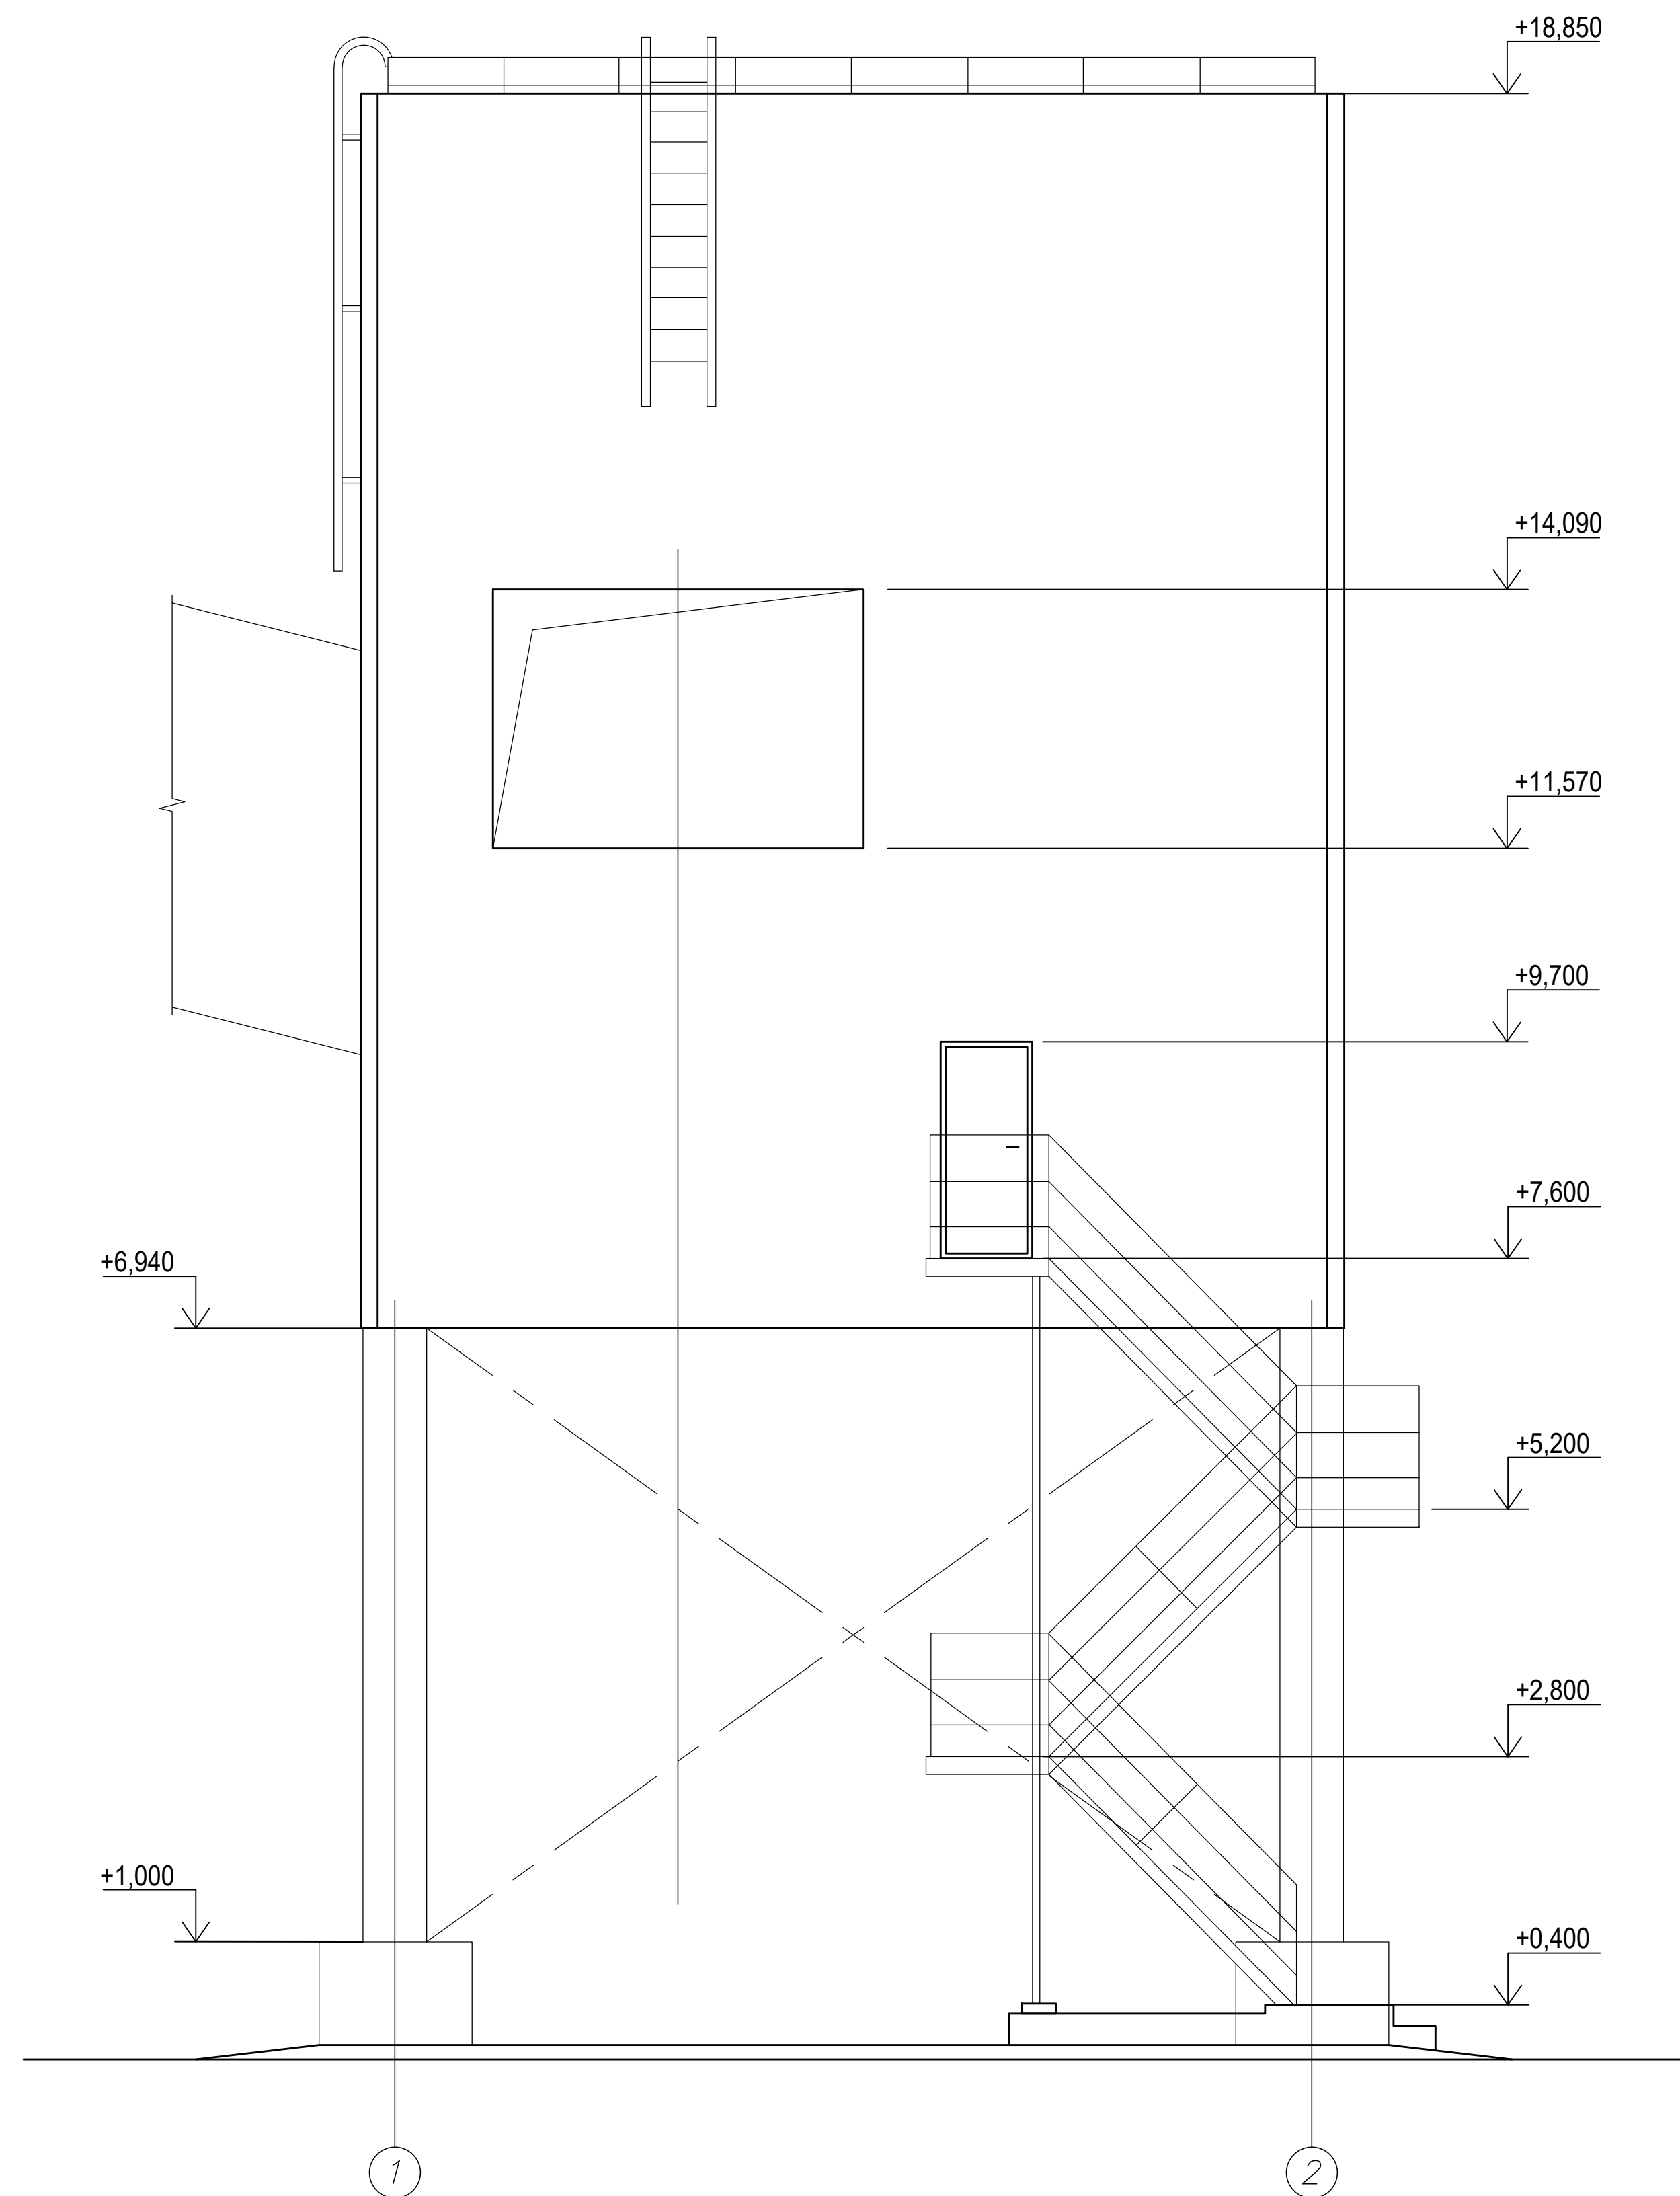



Фасада А-Б

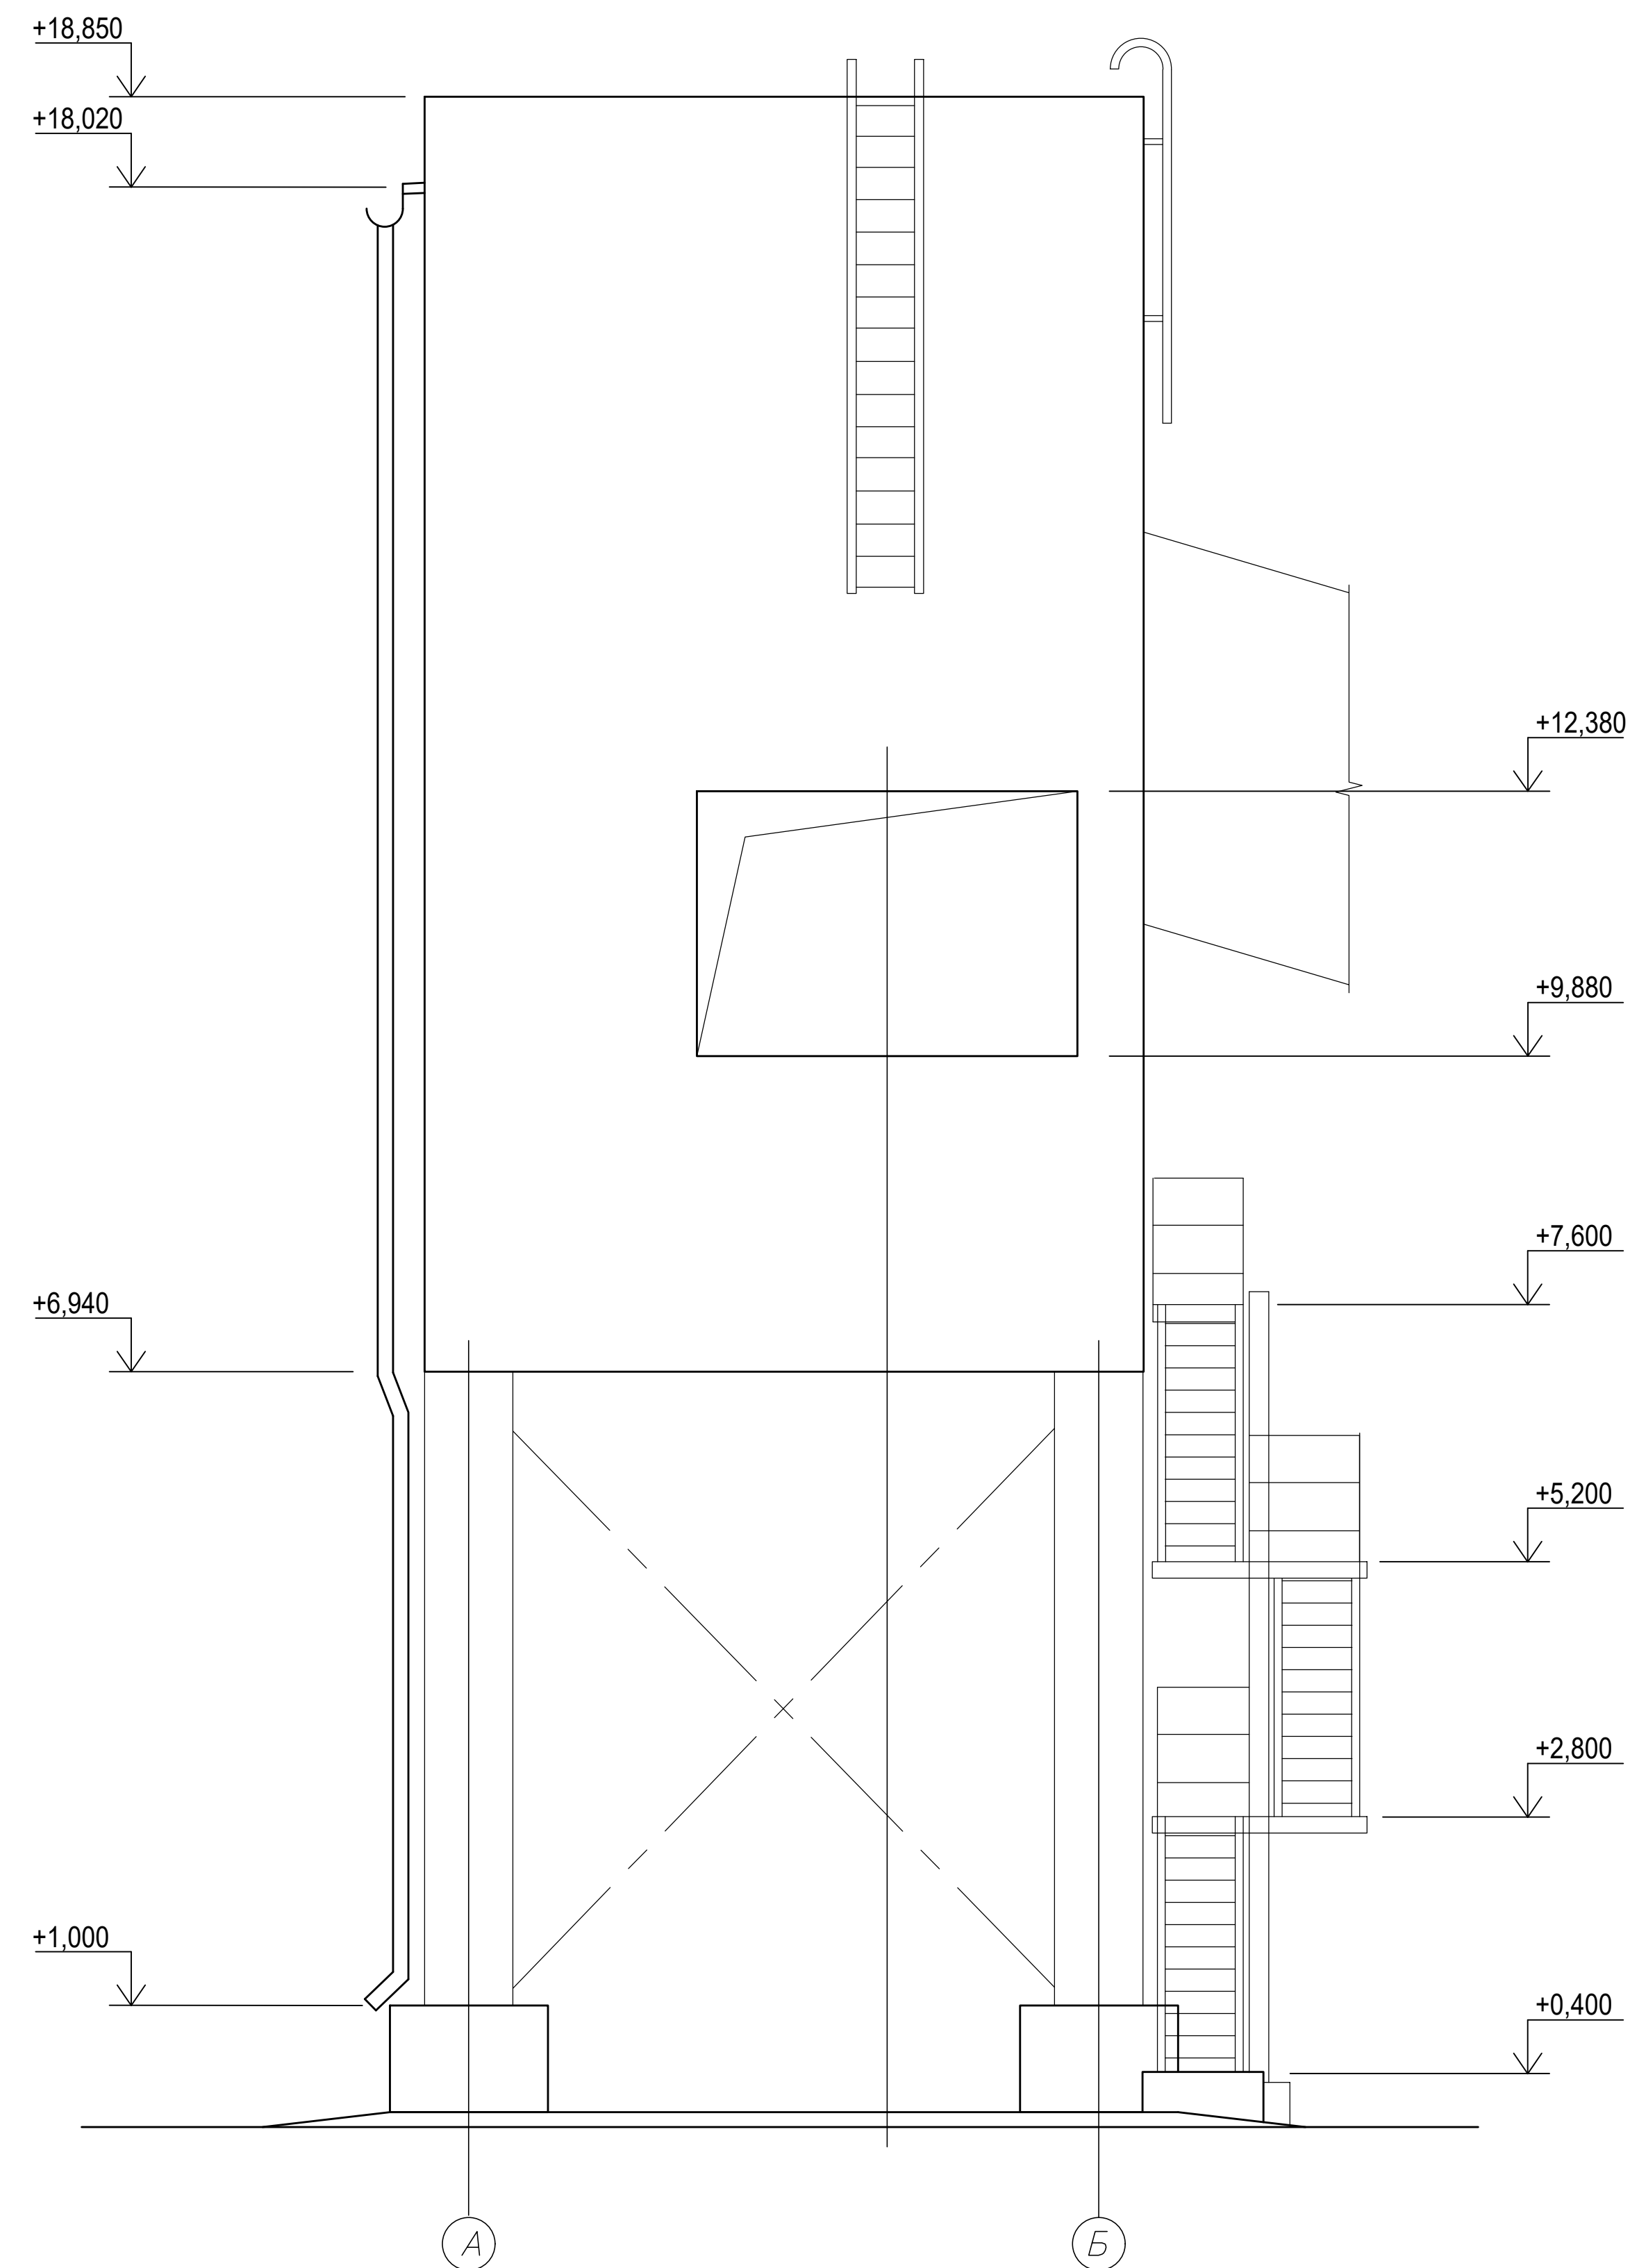

						42-1040/2023-1-17-АР-ГЧ			
						Площадка обогащения угля АО "ОФ "Междуреченская" Технологический комплекс №1			
Изм.	Кач. изм.	Лист	№ док.	Подп.	Дата	Здание перегрузки породы	Студия	Лист	Листов
Разраб.	Кислова			<i>AK</i>	26.03.23		П	1	3
Проверил	Иванова			<i>AK</i>	26.03.23				
Нач. отд.	Валашевская			<i>AK</i>	26.03.23				
Н. контр.	Газимова			<i>AK</i>	26.03.23	Гипс 1-2, А-Б	 ПАО «Кузнецкий горно-промышленный институт»		
	Кузнецова			<i>AK</i>	26.03.23				

Фасад 2-1


Фасад Б-А

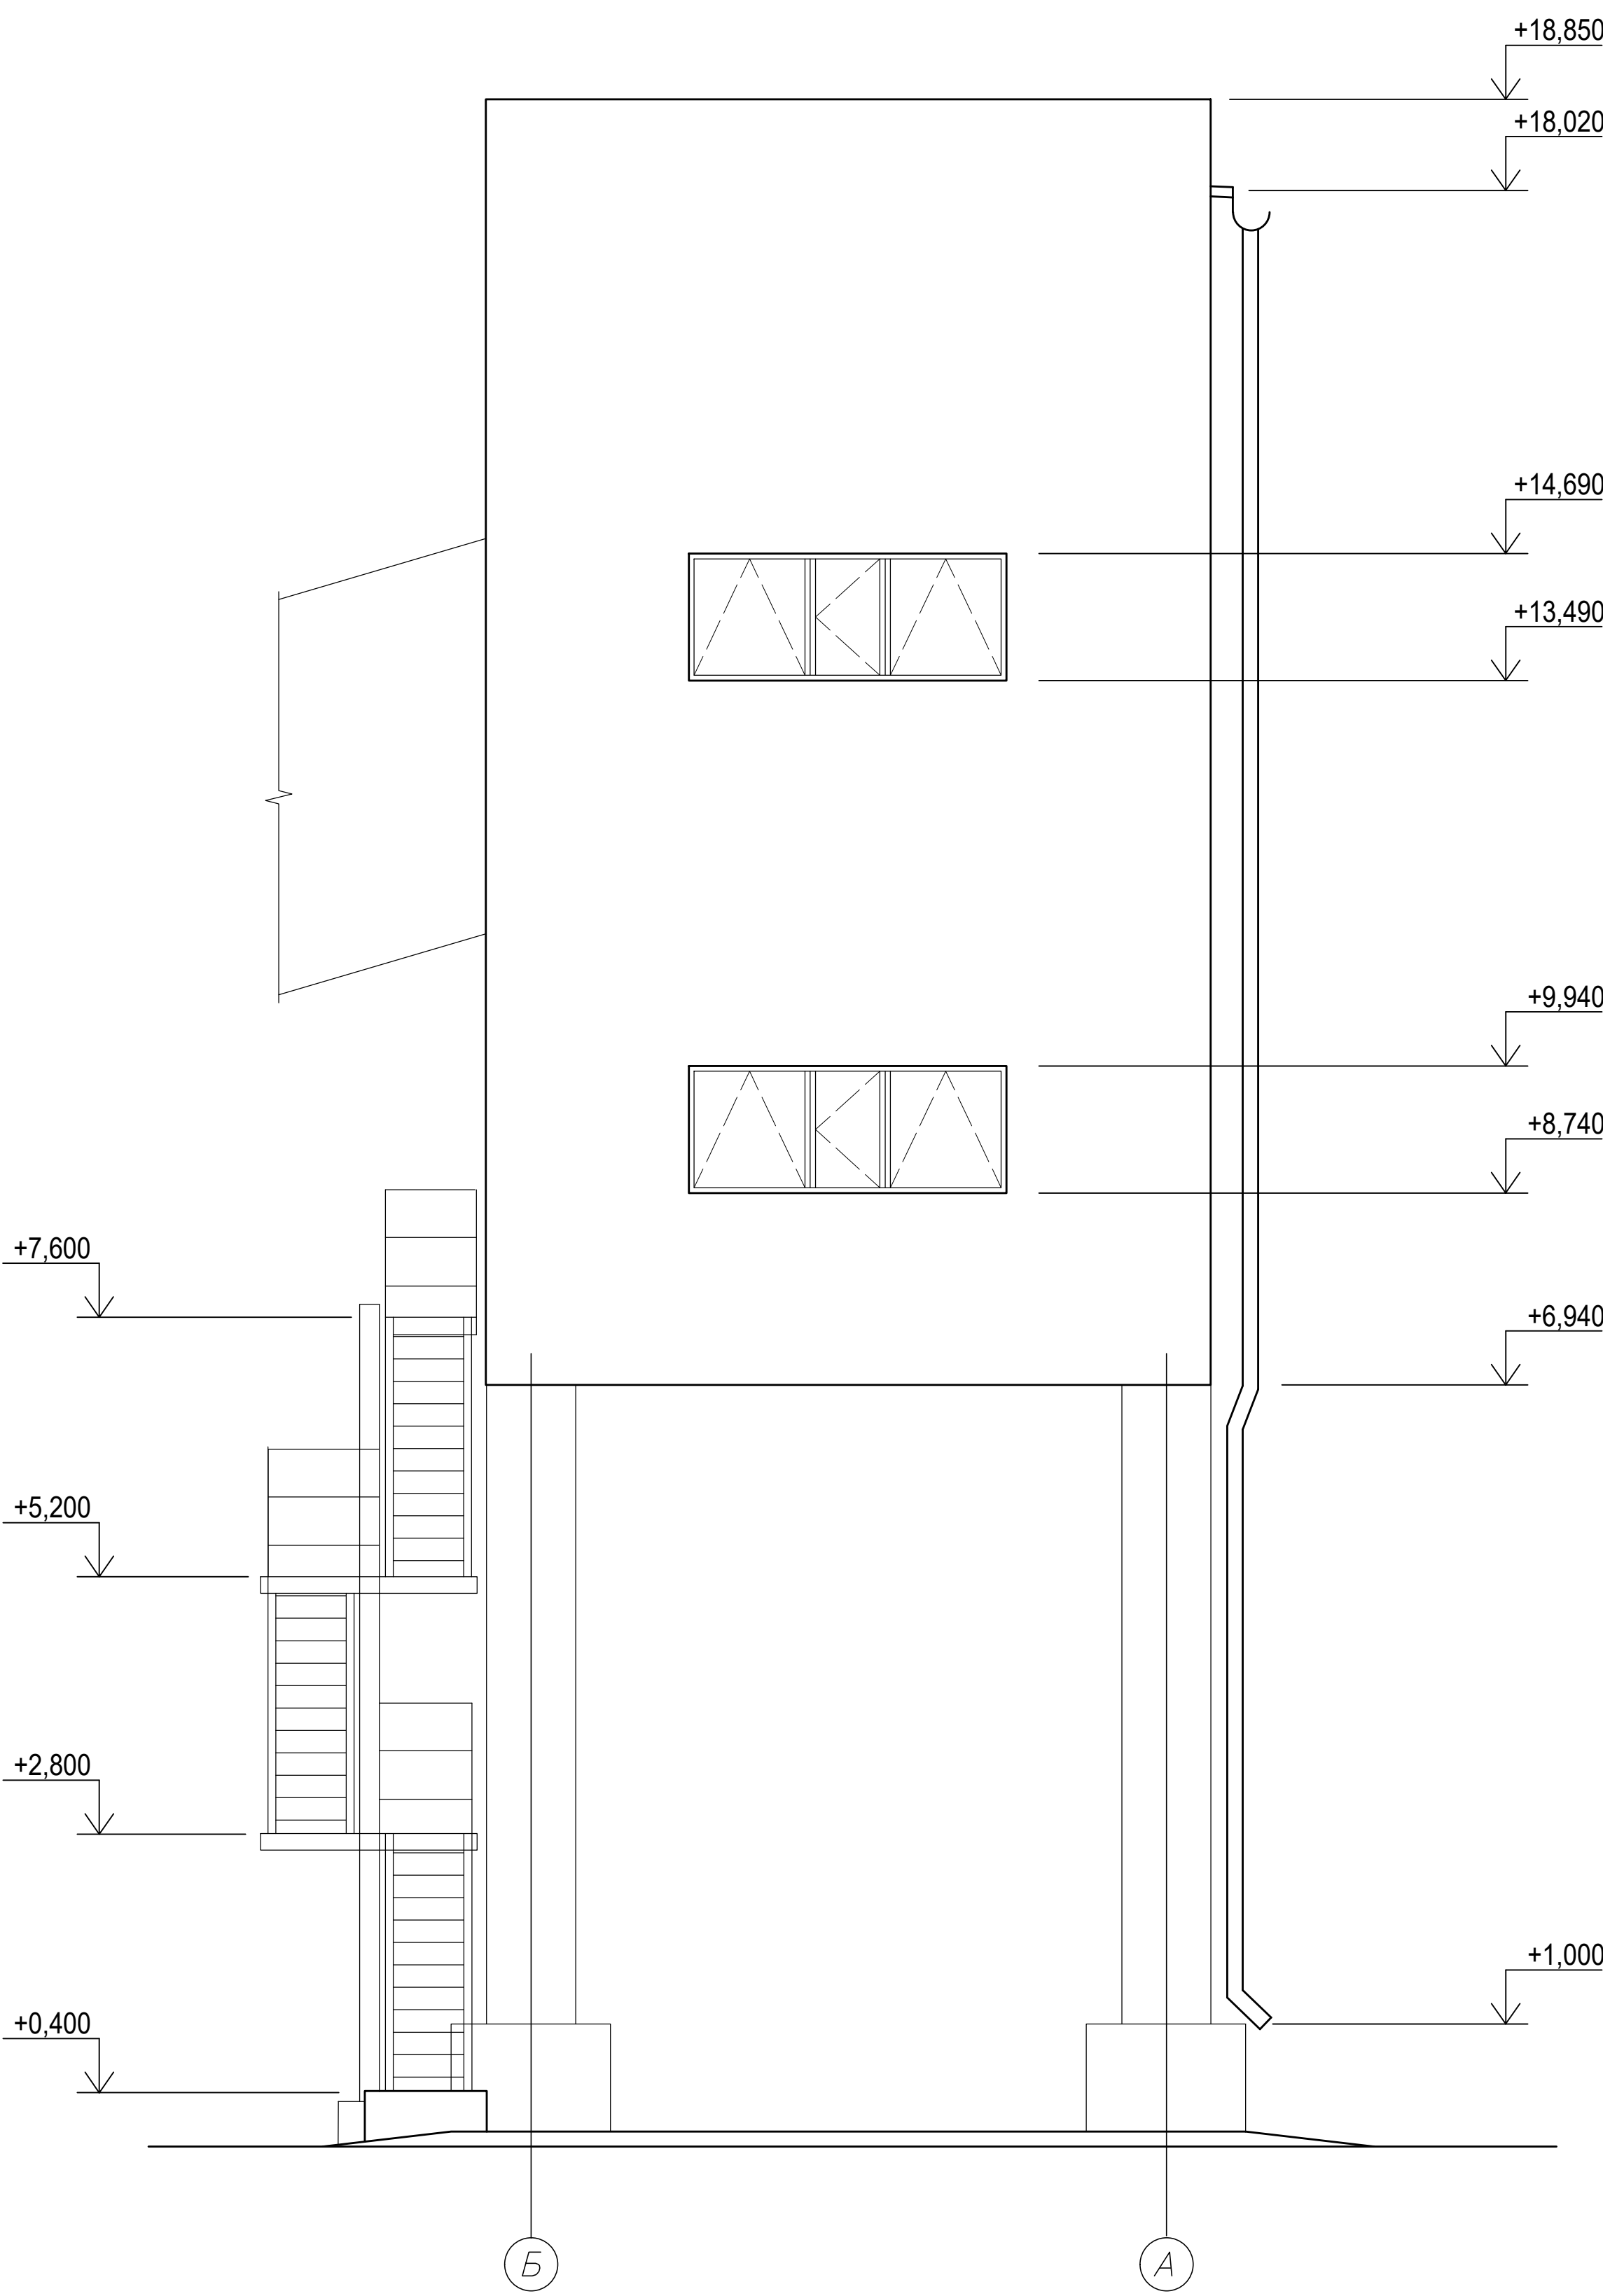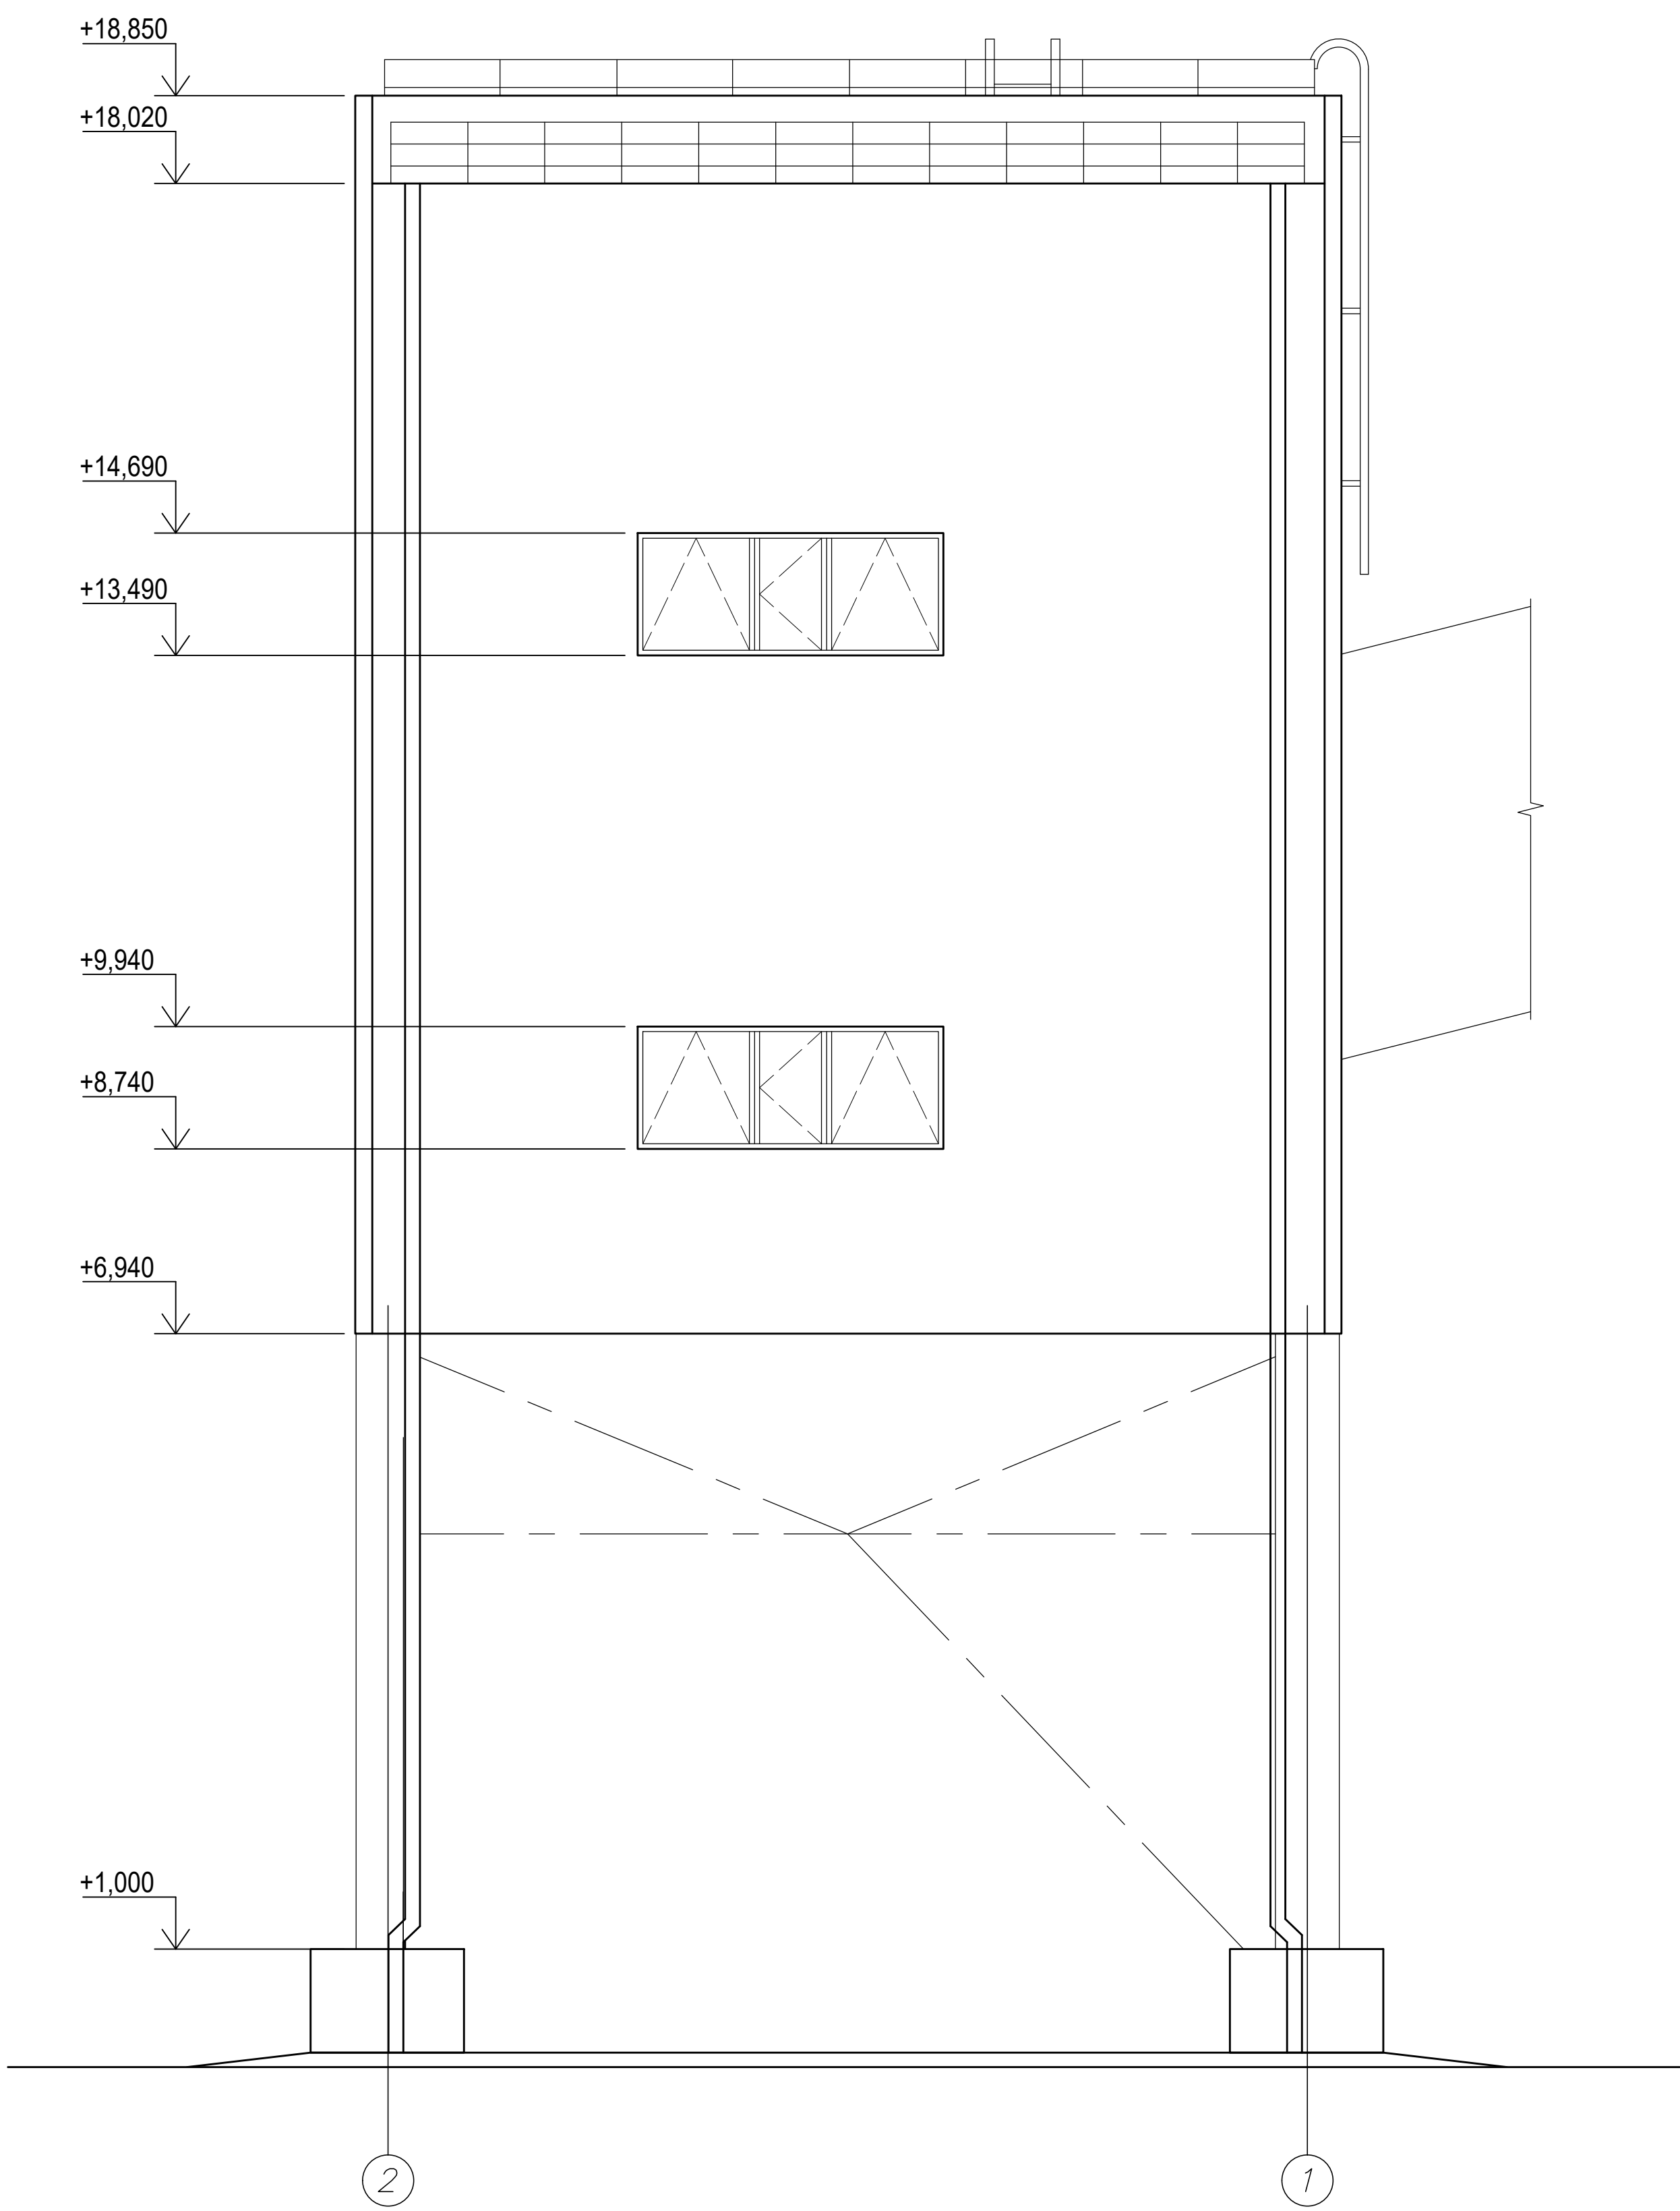


Согласовано					
Взам. инв. №					
Подп. и дата					
Инв. № подл.					

						42-1040/2023-1-17-AP-ГЧ					
						Площадка обогащения угля АО "ОФ "Междуреченская" Технологический комплекс №1					
Изм.	Кол. изм.	Лист	№ док.	Подп.	Дата	Здание перегрузки породы	Стадия	Лист	Листов		
Разраб.	Кислова			<i>Кислова</i>	26.10.23		П	2			
Проверил	Иванова			<i>Иванова</i>	26.10.23						
Нач.отд.	Валишевская			<i>Валишевская</i>	26.10.23						
Н.контр.	Газимова			<i>Газимова</i>	26.10.23	Фасады 2-1, Б-А					


План отм.+11.700

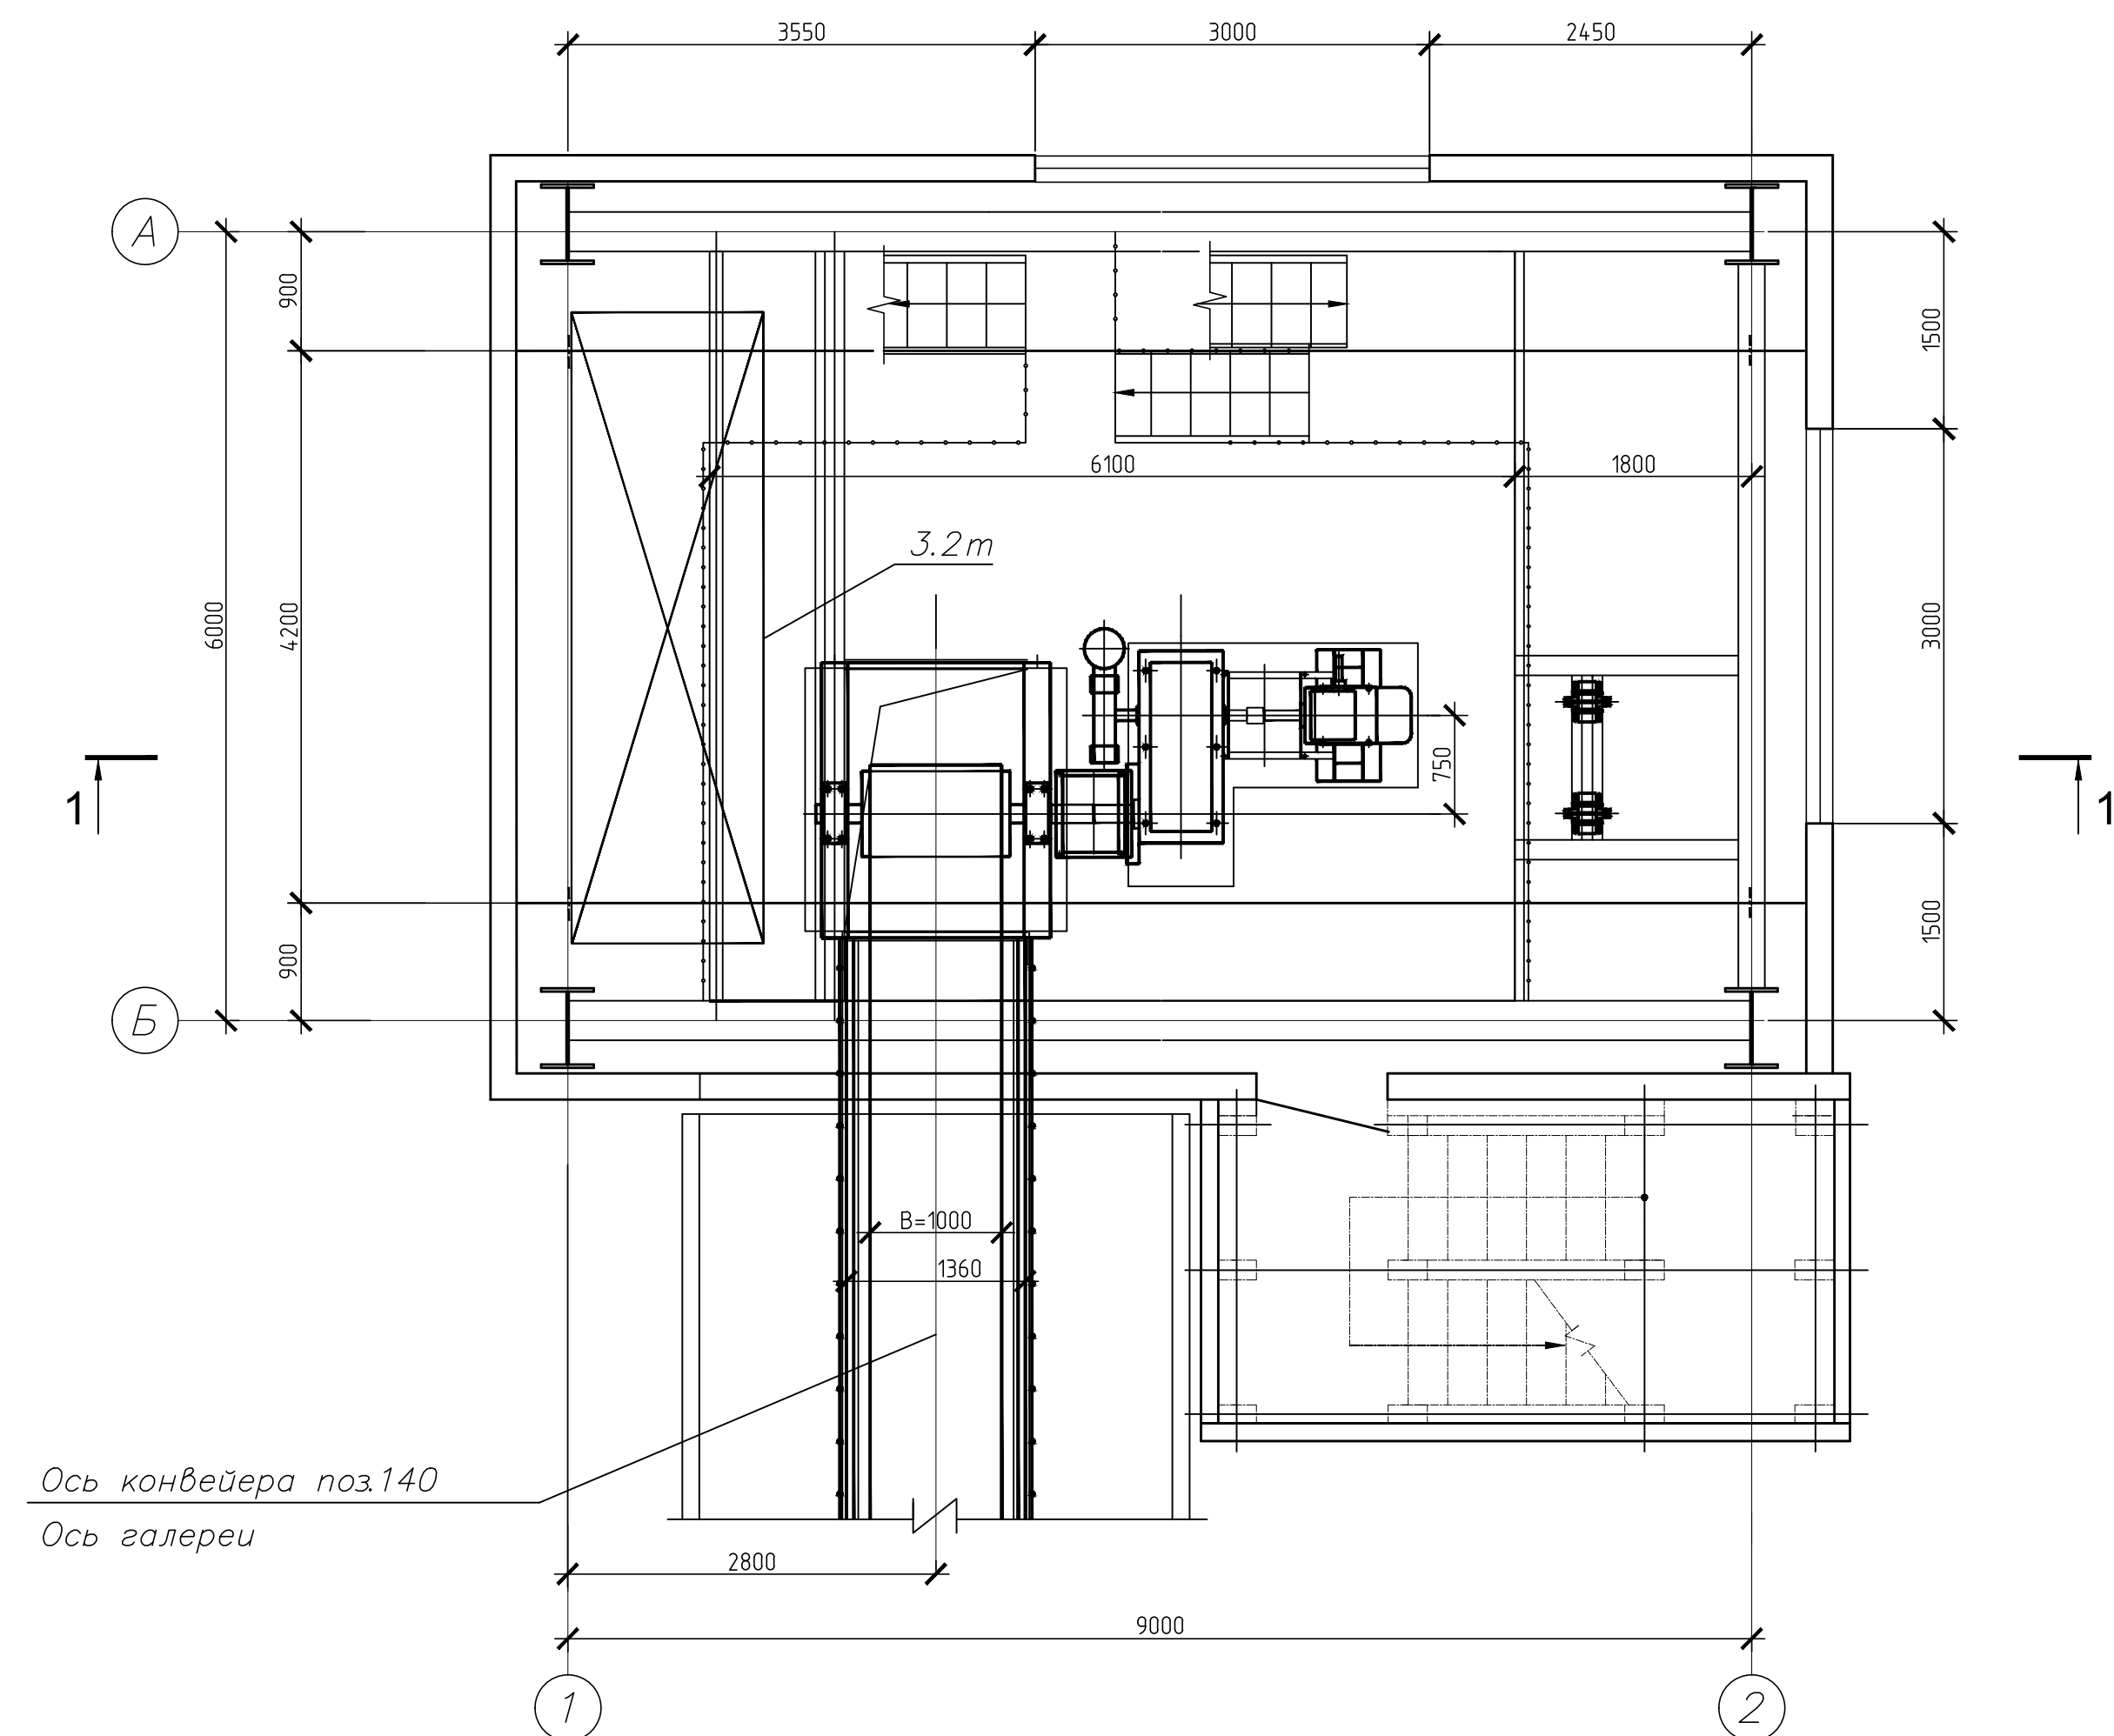

План отм.+7.600

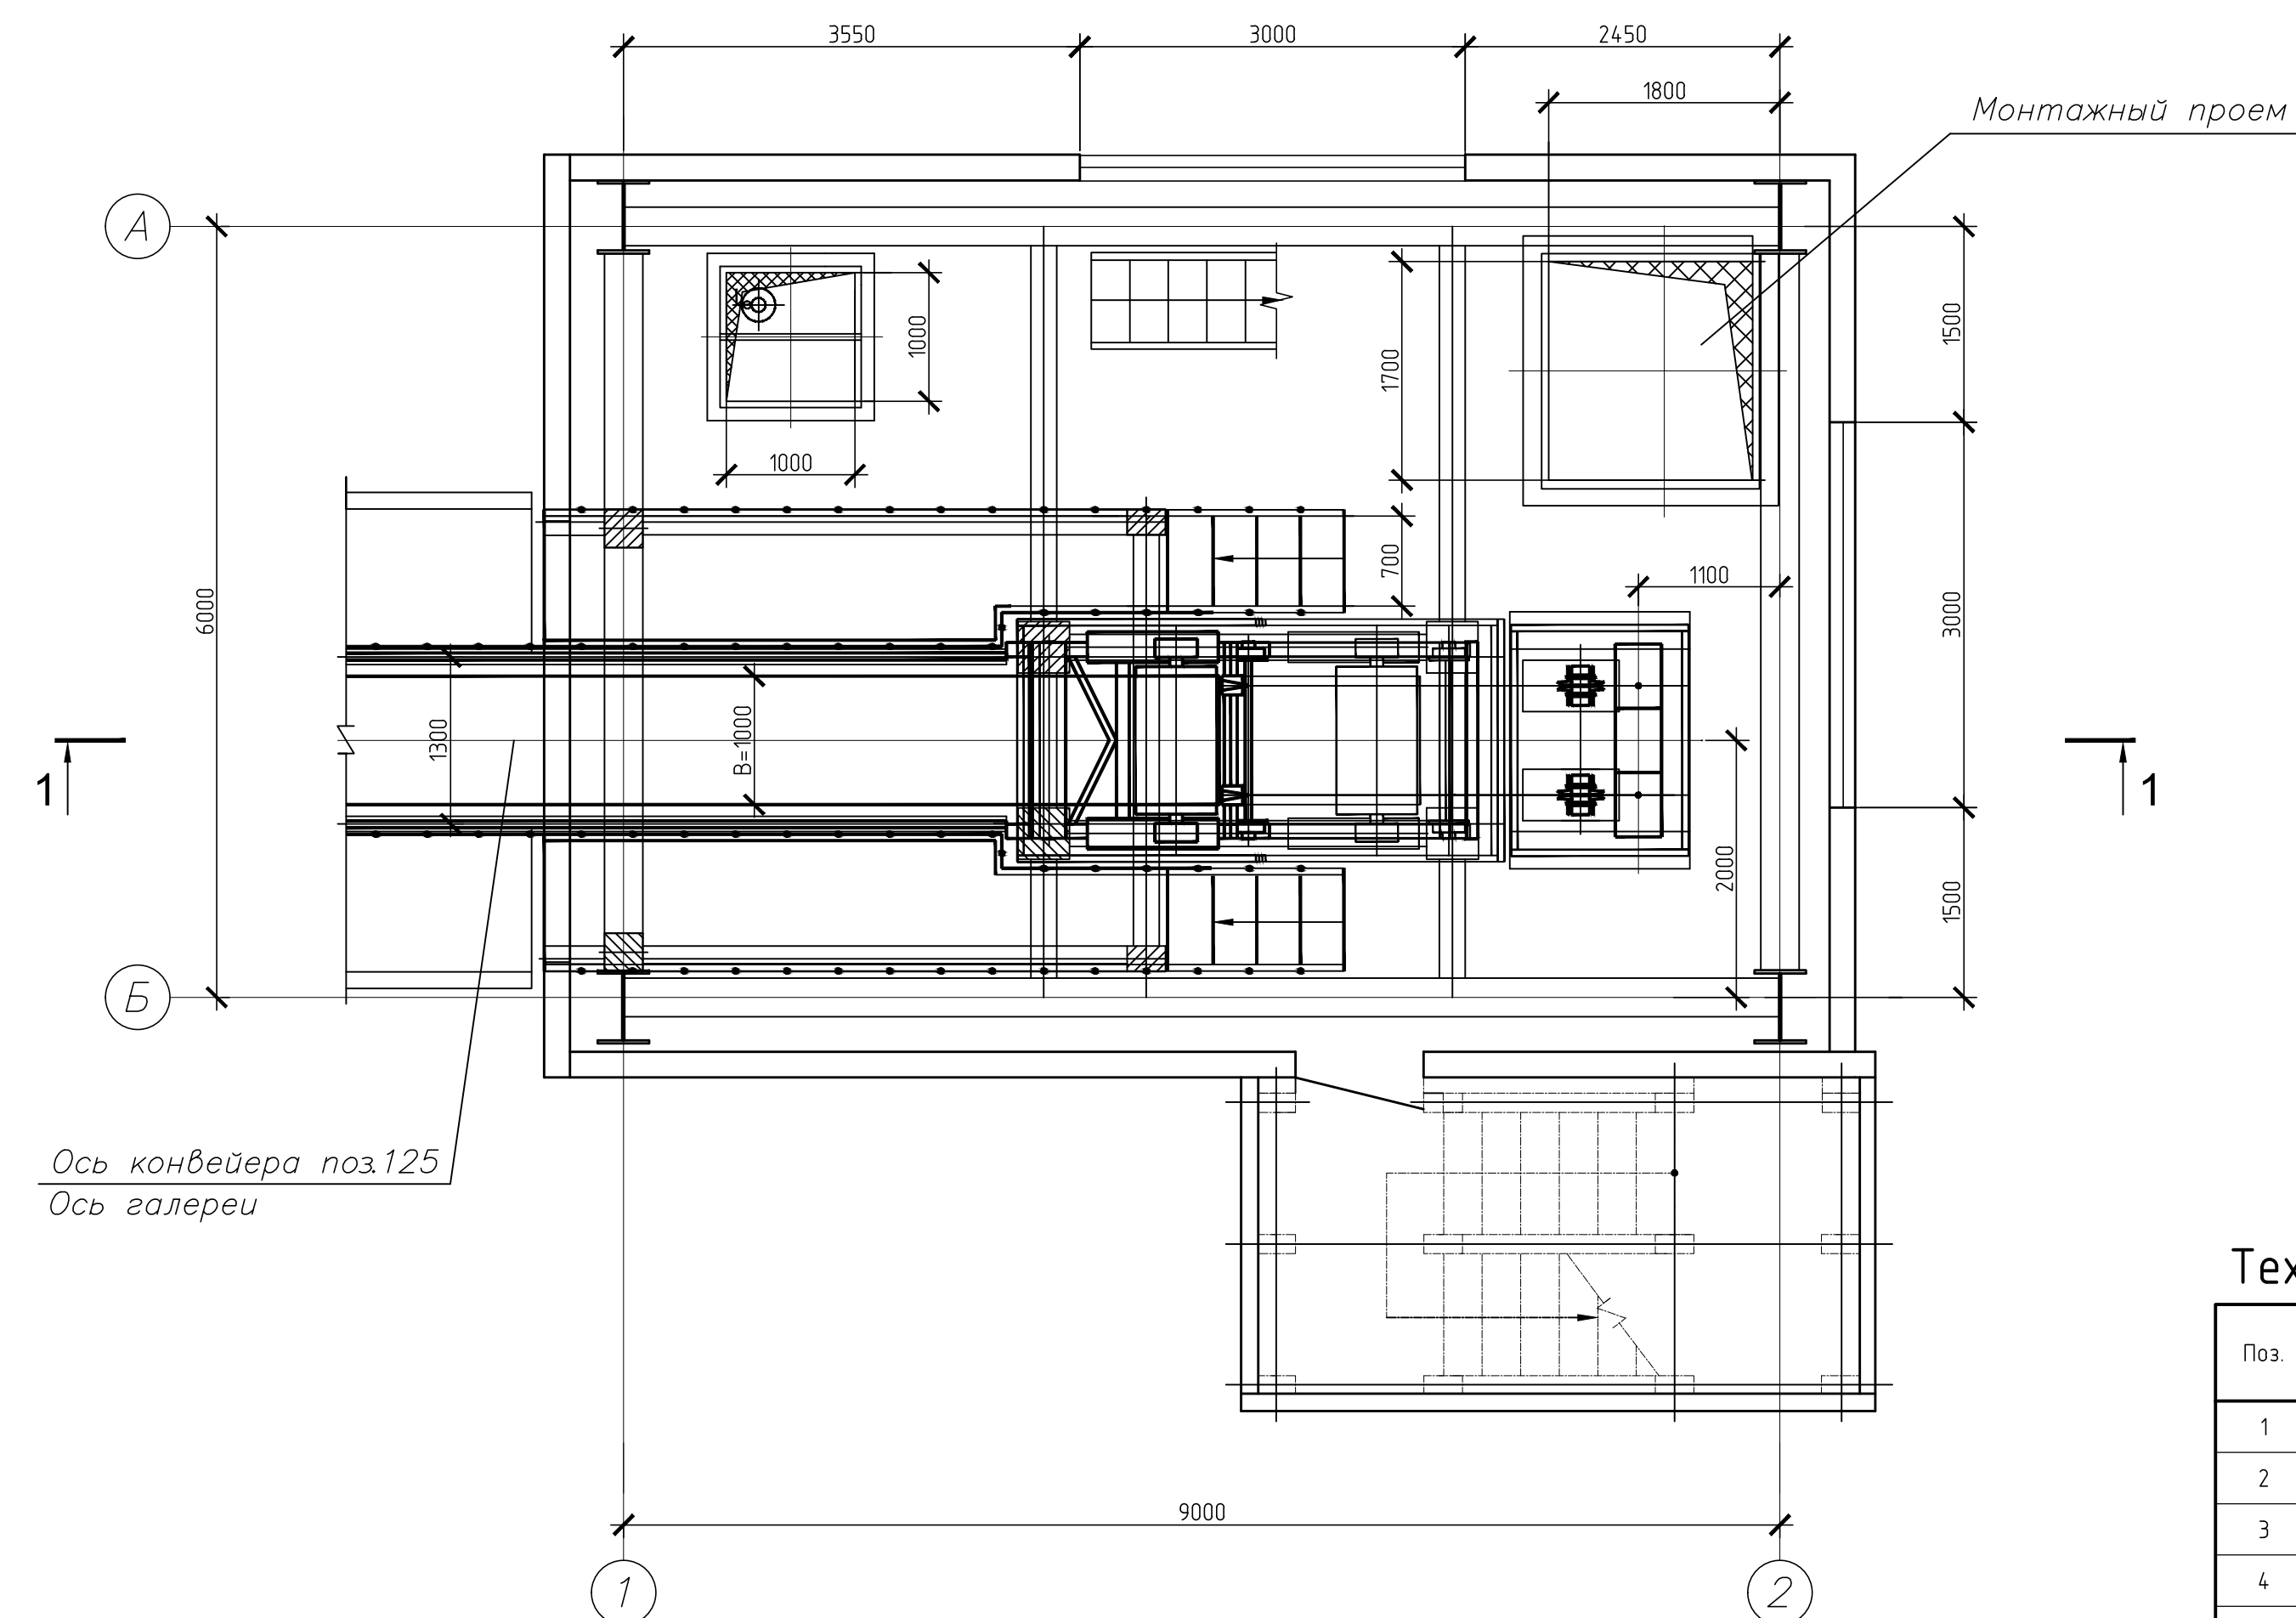


Разрез 1 — 1

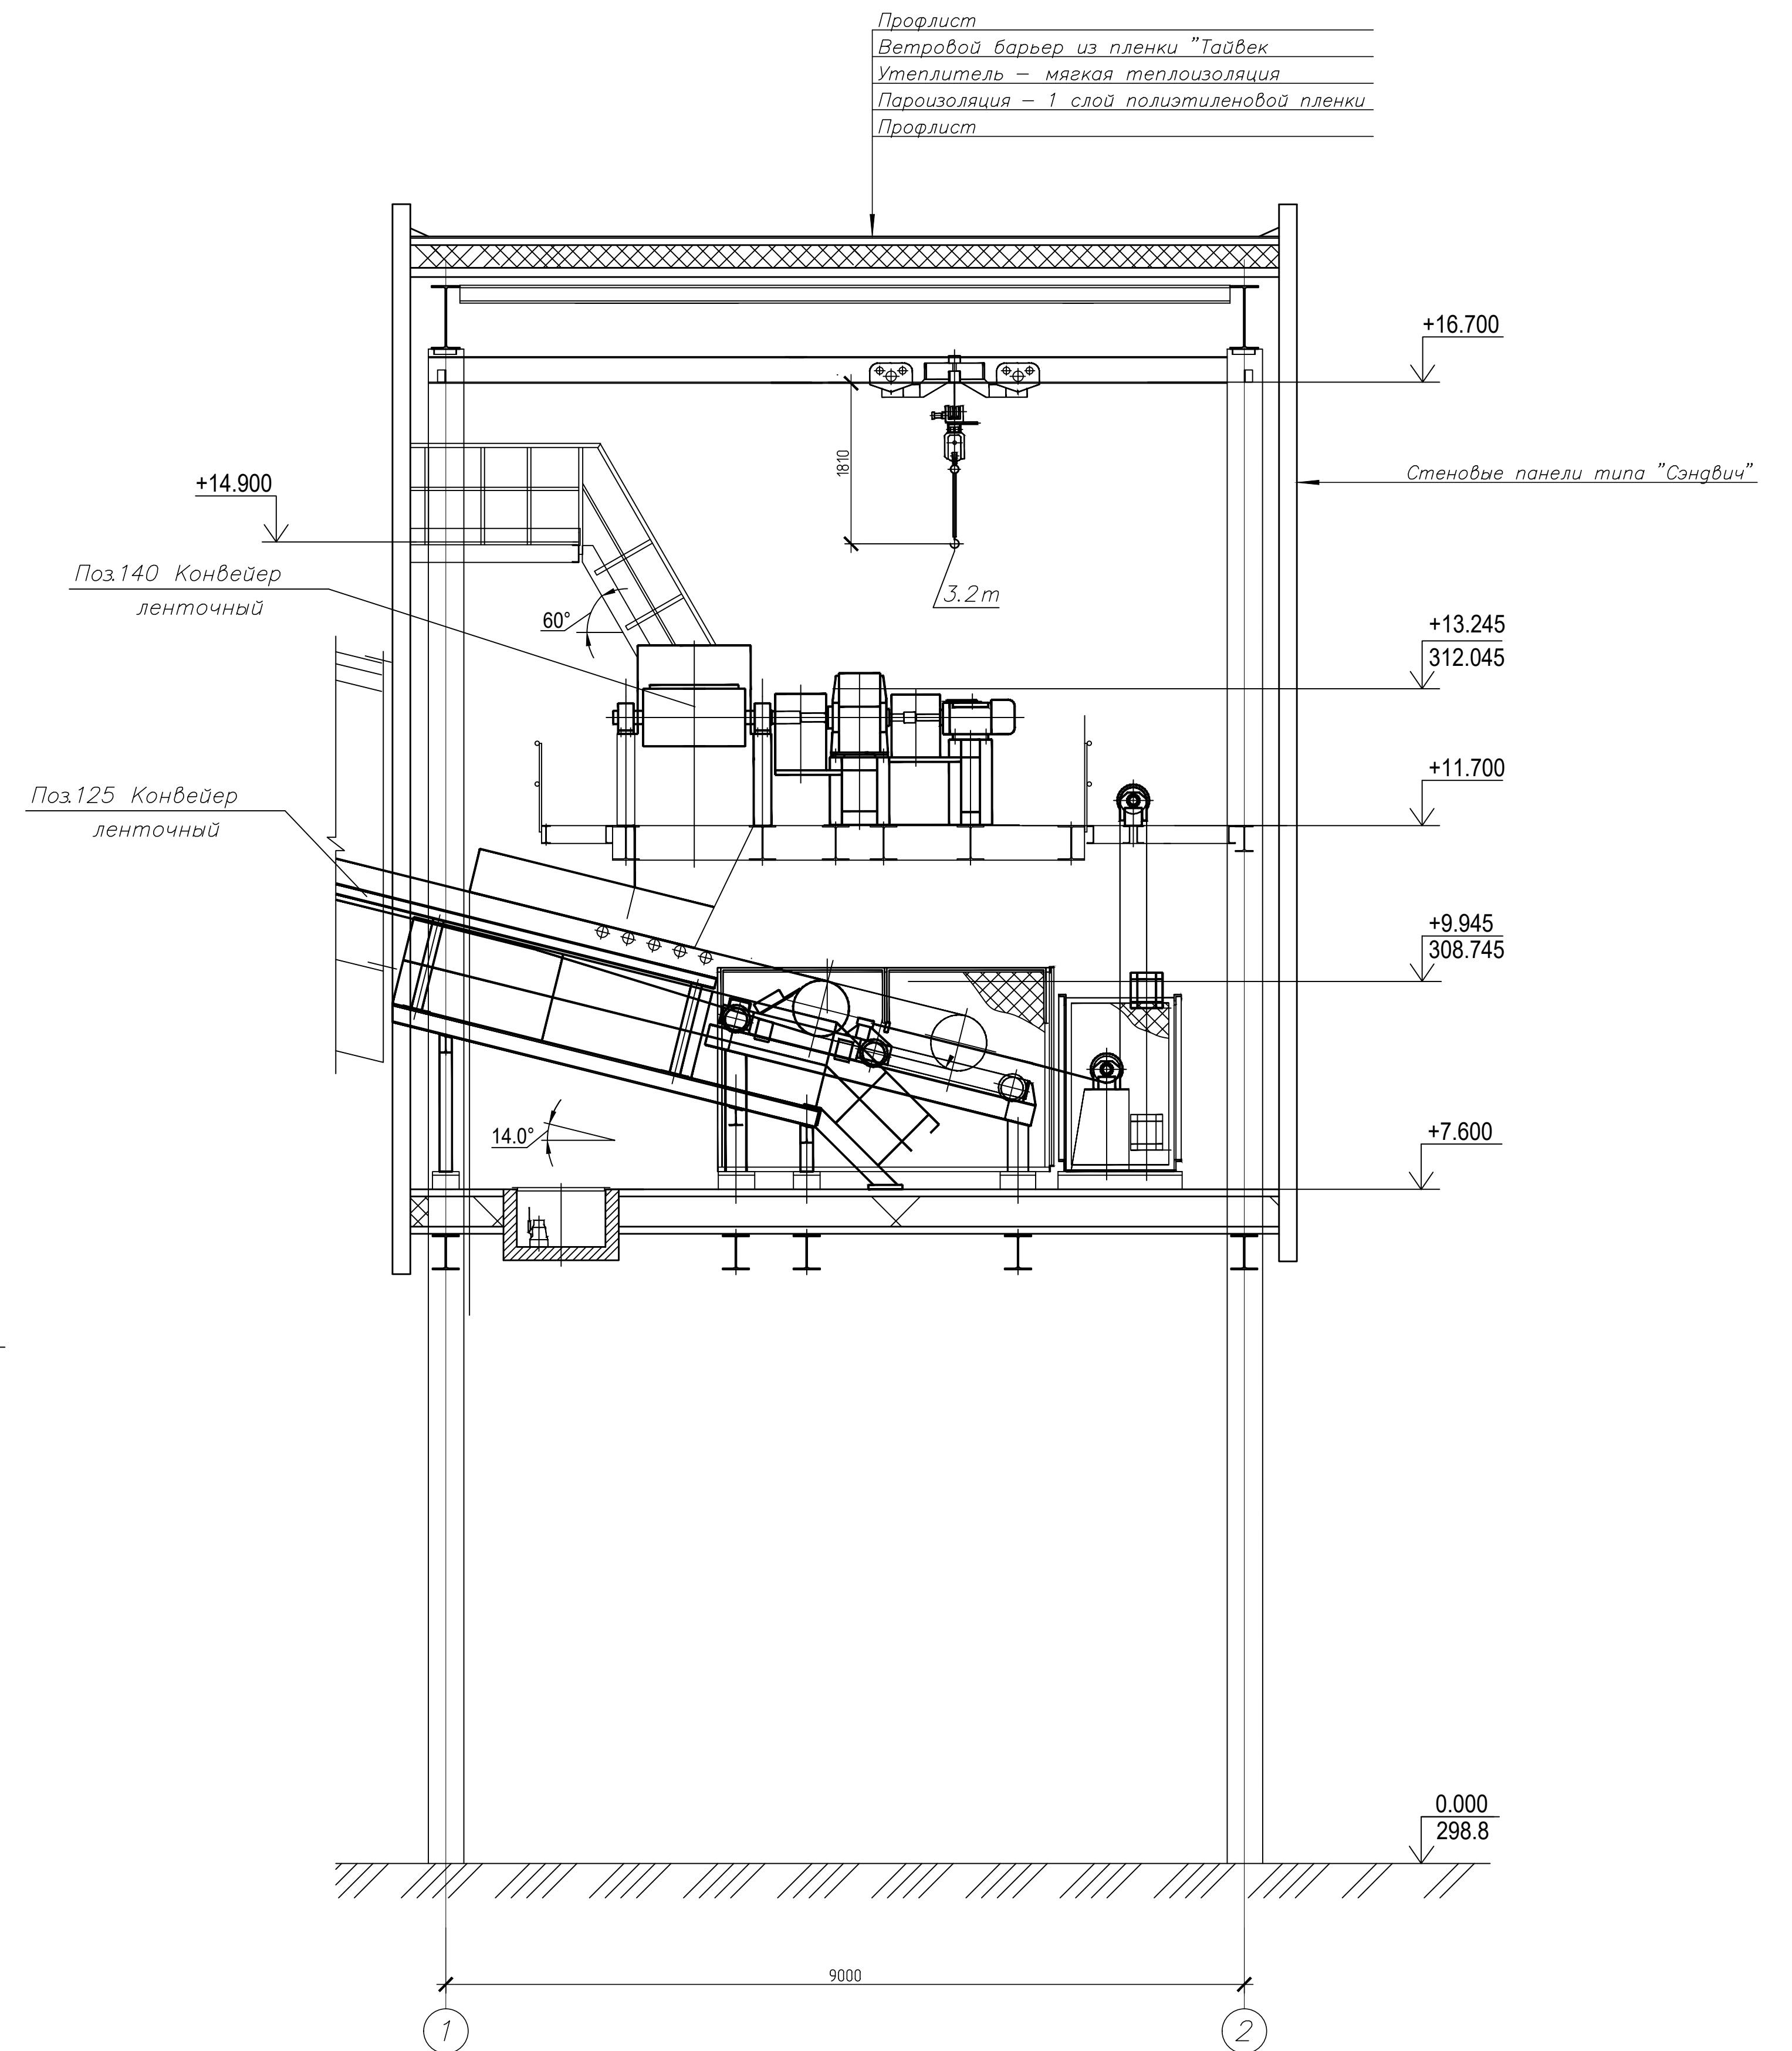

Технико-экономические показатели

Поз.	Наименование показателей	Ед. изм.	Показатели
1	Этажность	эт.	2
2	Площадь застройки	м ²	73,29
3	Общая площадь	м ²	94,24
4	Строительный объем, в том числе:		
	- надземная часть	м ³	767,18
	- подземная часть	м ³	-


						42-1040/2023-1-17-АР-ГЧ			
						Площадка обогащения угля АО "ОФ "Междуреченская" Технологический комплекс №1			
Изм.	Кол.уч.	Лист	№ док.	Подп.	Дата	Здание перегрузки породы	Стадия	Лист	Листов
Разраб.	Кислова	<i>Кислова</i>			26.10.23		П	З	
Проверил	Иванова	<i>Иванова</i>			26.10.23				
Нач.отд.	Валишевский	<i>Валишевский</i>			26.10.23				
Н.контр.	Газимова	<i>Газимова</i>			26.10.23	Планы на отм. +7,600, +11,700. Разрез 1-1	 ПРОКОПСКИЙ ГОРНО-ПРОЕКТНЫЙ ИНСТИТУТ		

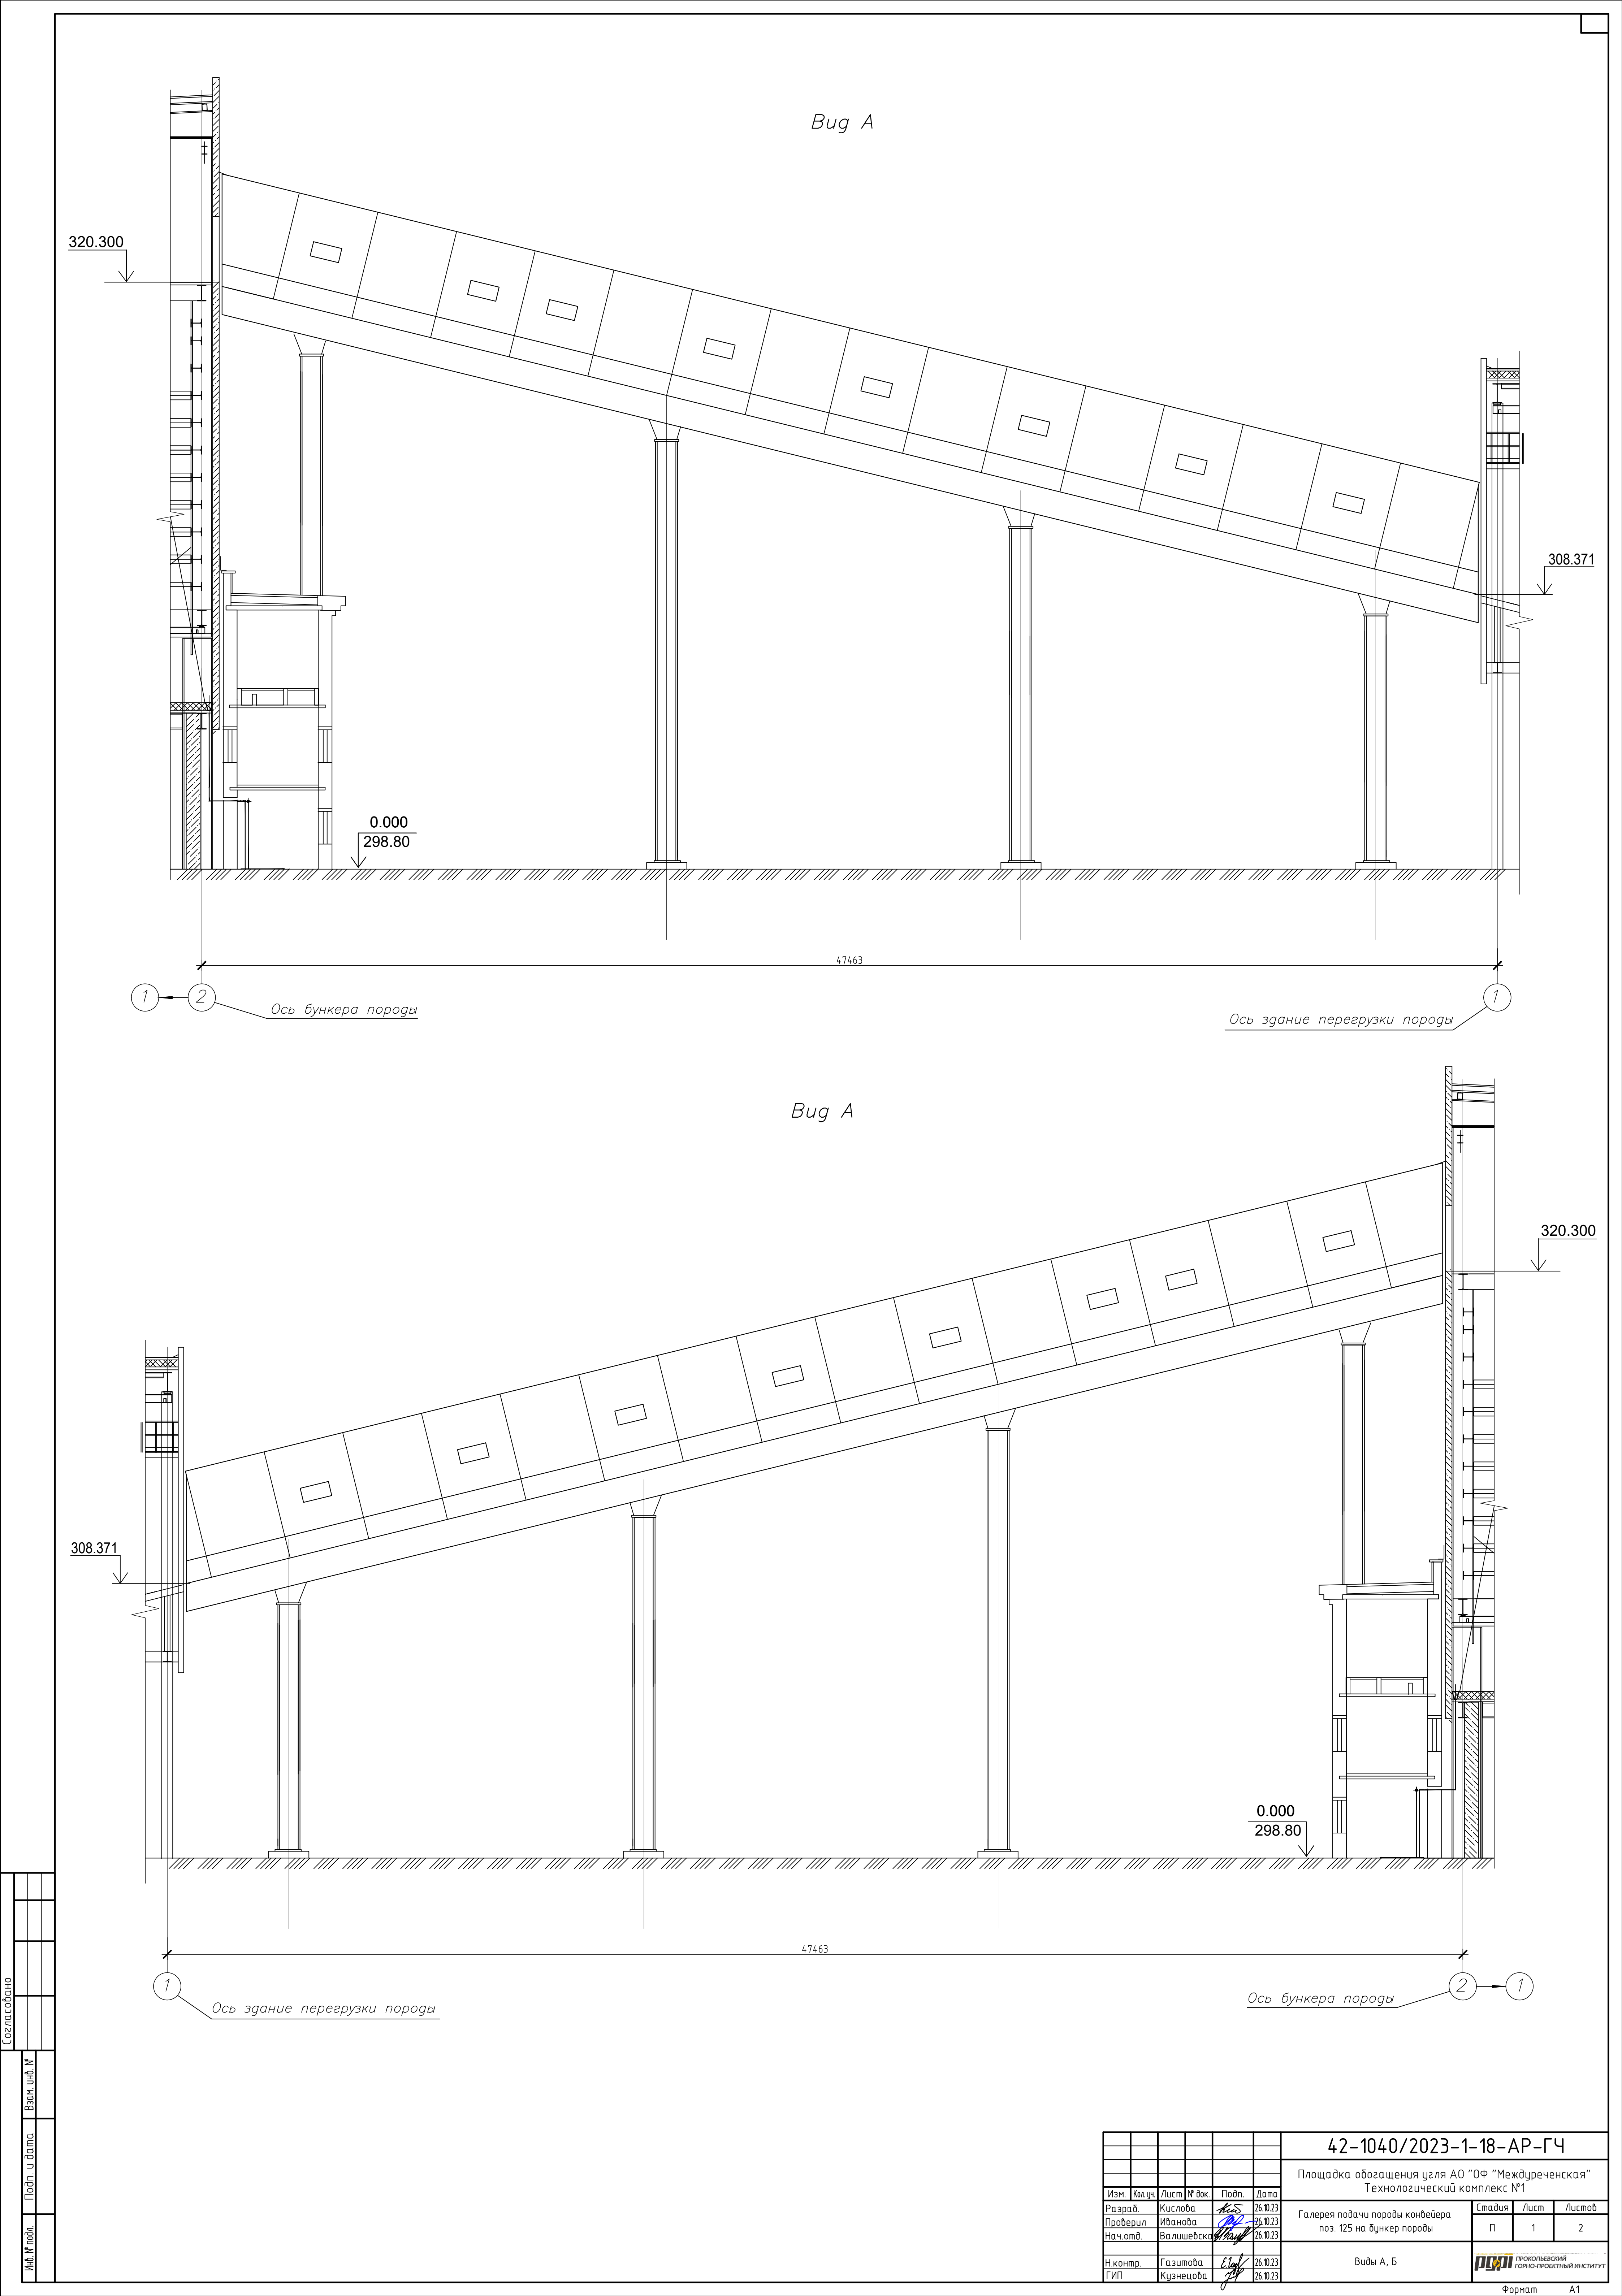


Создано			
Изм.	Кол. изм.	Лист	№ док.
Подп.	и дата	Взам.	инф. №
Изд.	№ подл.		

42-1040/2023-1-18-AP-ГЧ					
Площадка обогащения угля АО "ОФ "Междуреченская" Технологический комплекс №1					
Изм.	Кол. изм.	Лист	№ док.	Подп.	Дата
Разраб.	Кислова	26	10.23	И.С.	26.10.23
Проверил	Иванова	26	10.23	И.С.	26.10.23
Нач. отд.	Валашевская	26	10.23	И.С.	26.10.23
Н. контр.	Газимова	26	10.23	И.С.	26.10.23
ГИП	Кузнецова	26	10.23	И.С.	26.10.23
Галерея подачи породы конвейера поз. 125 на бункер породы				Стадия	Лист
Виды А, Б				П	1
					2


План галереи

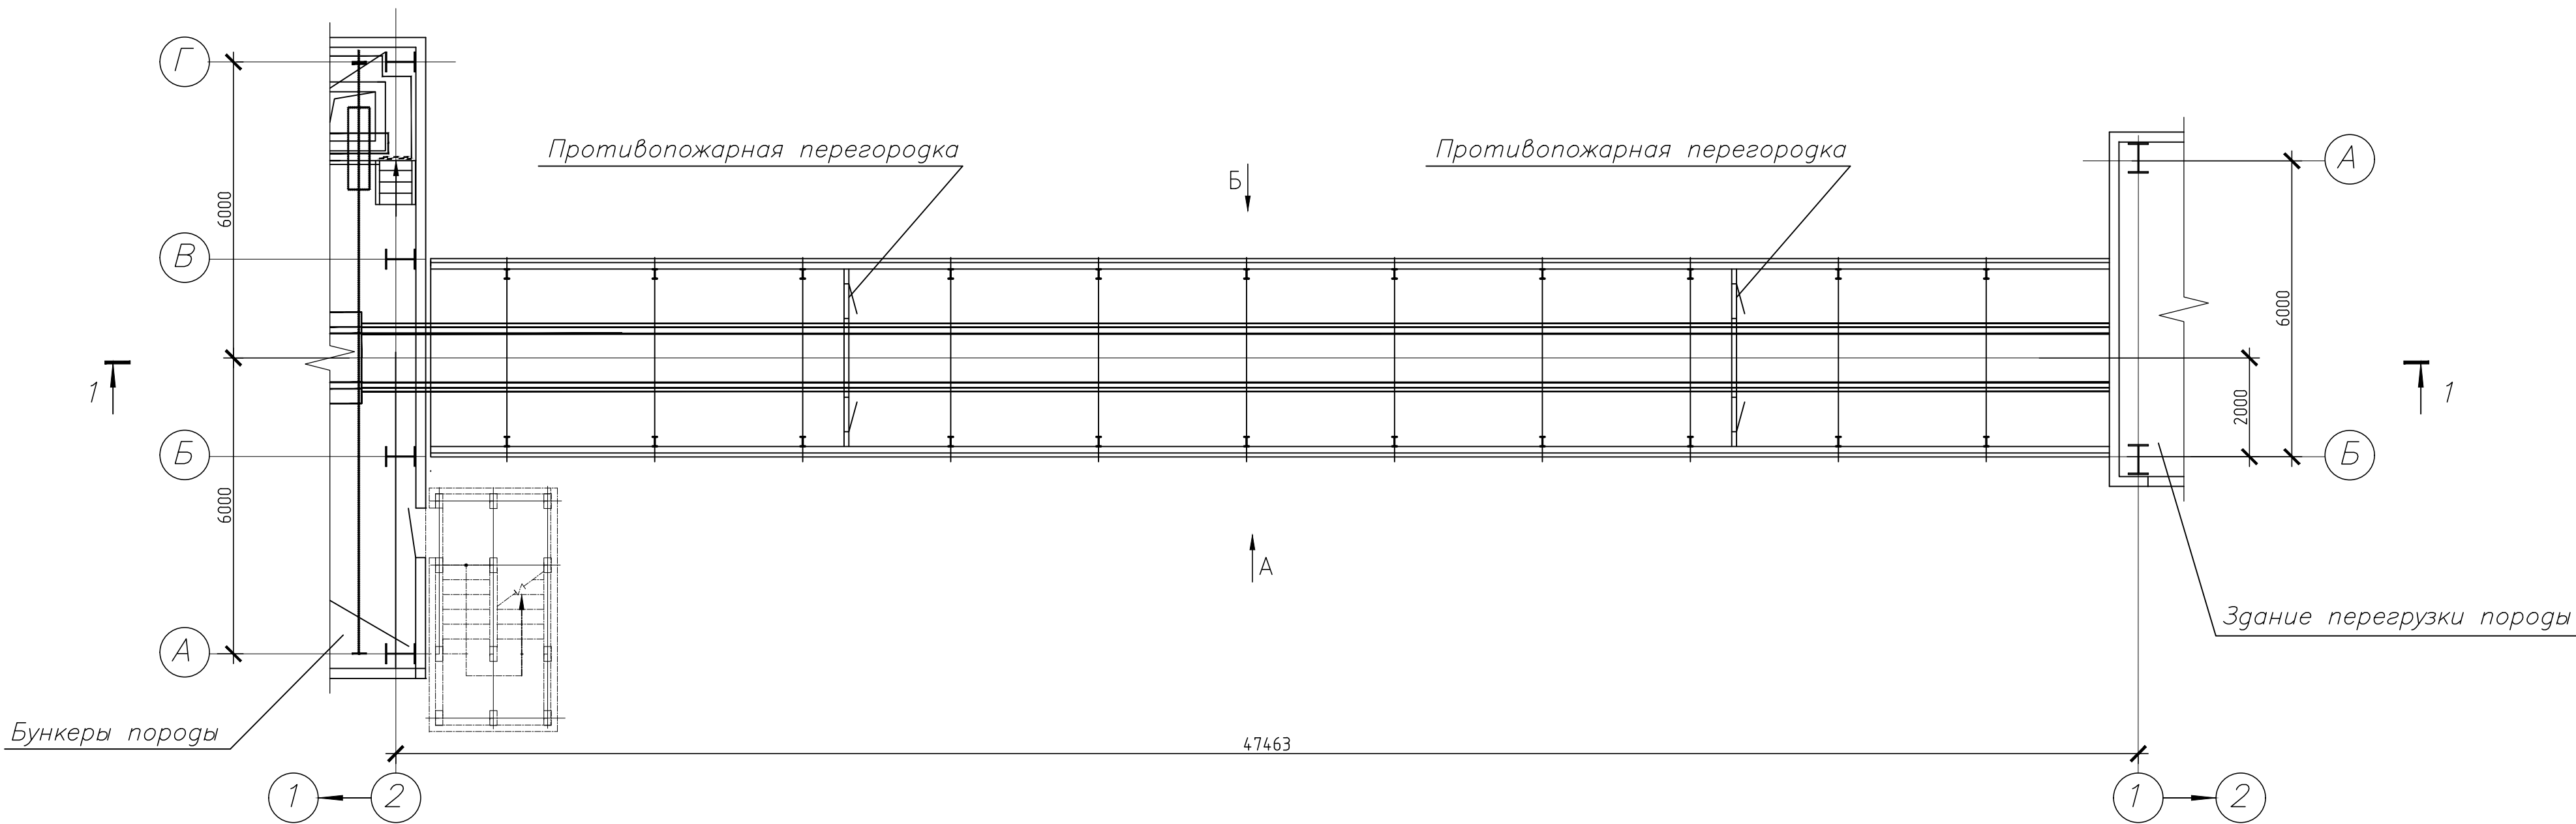


Разрез 2-2

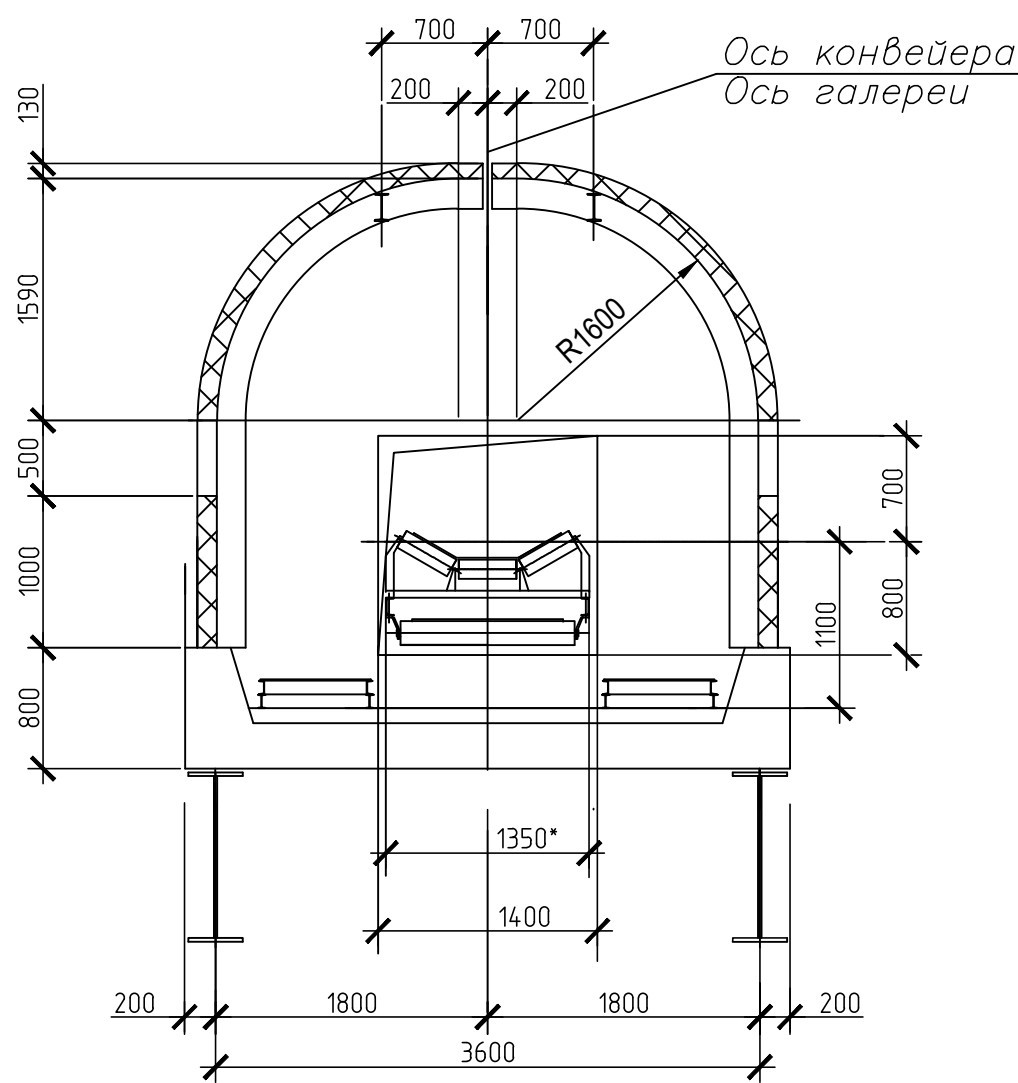

Разрез 1-1

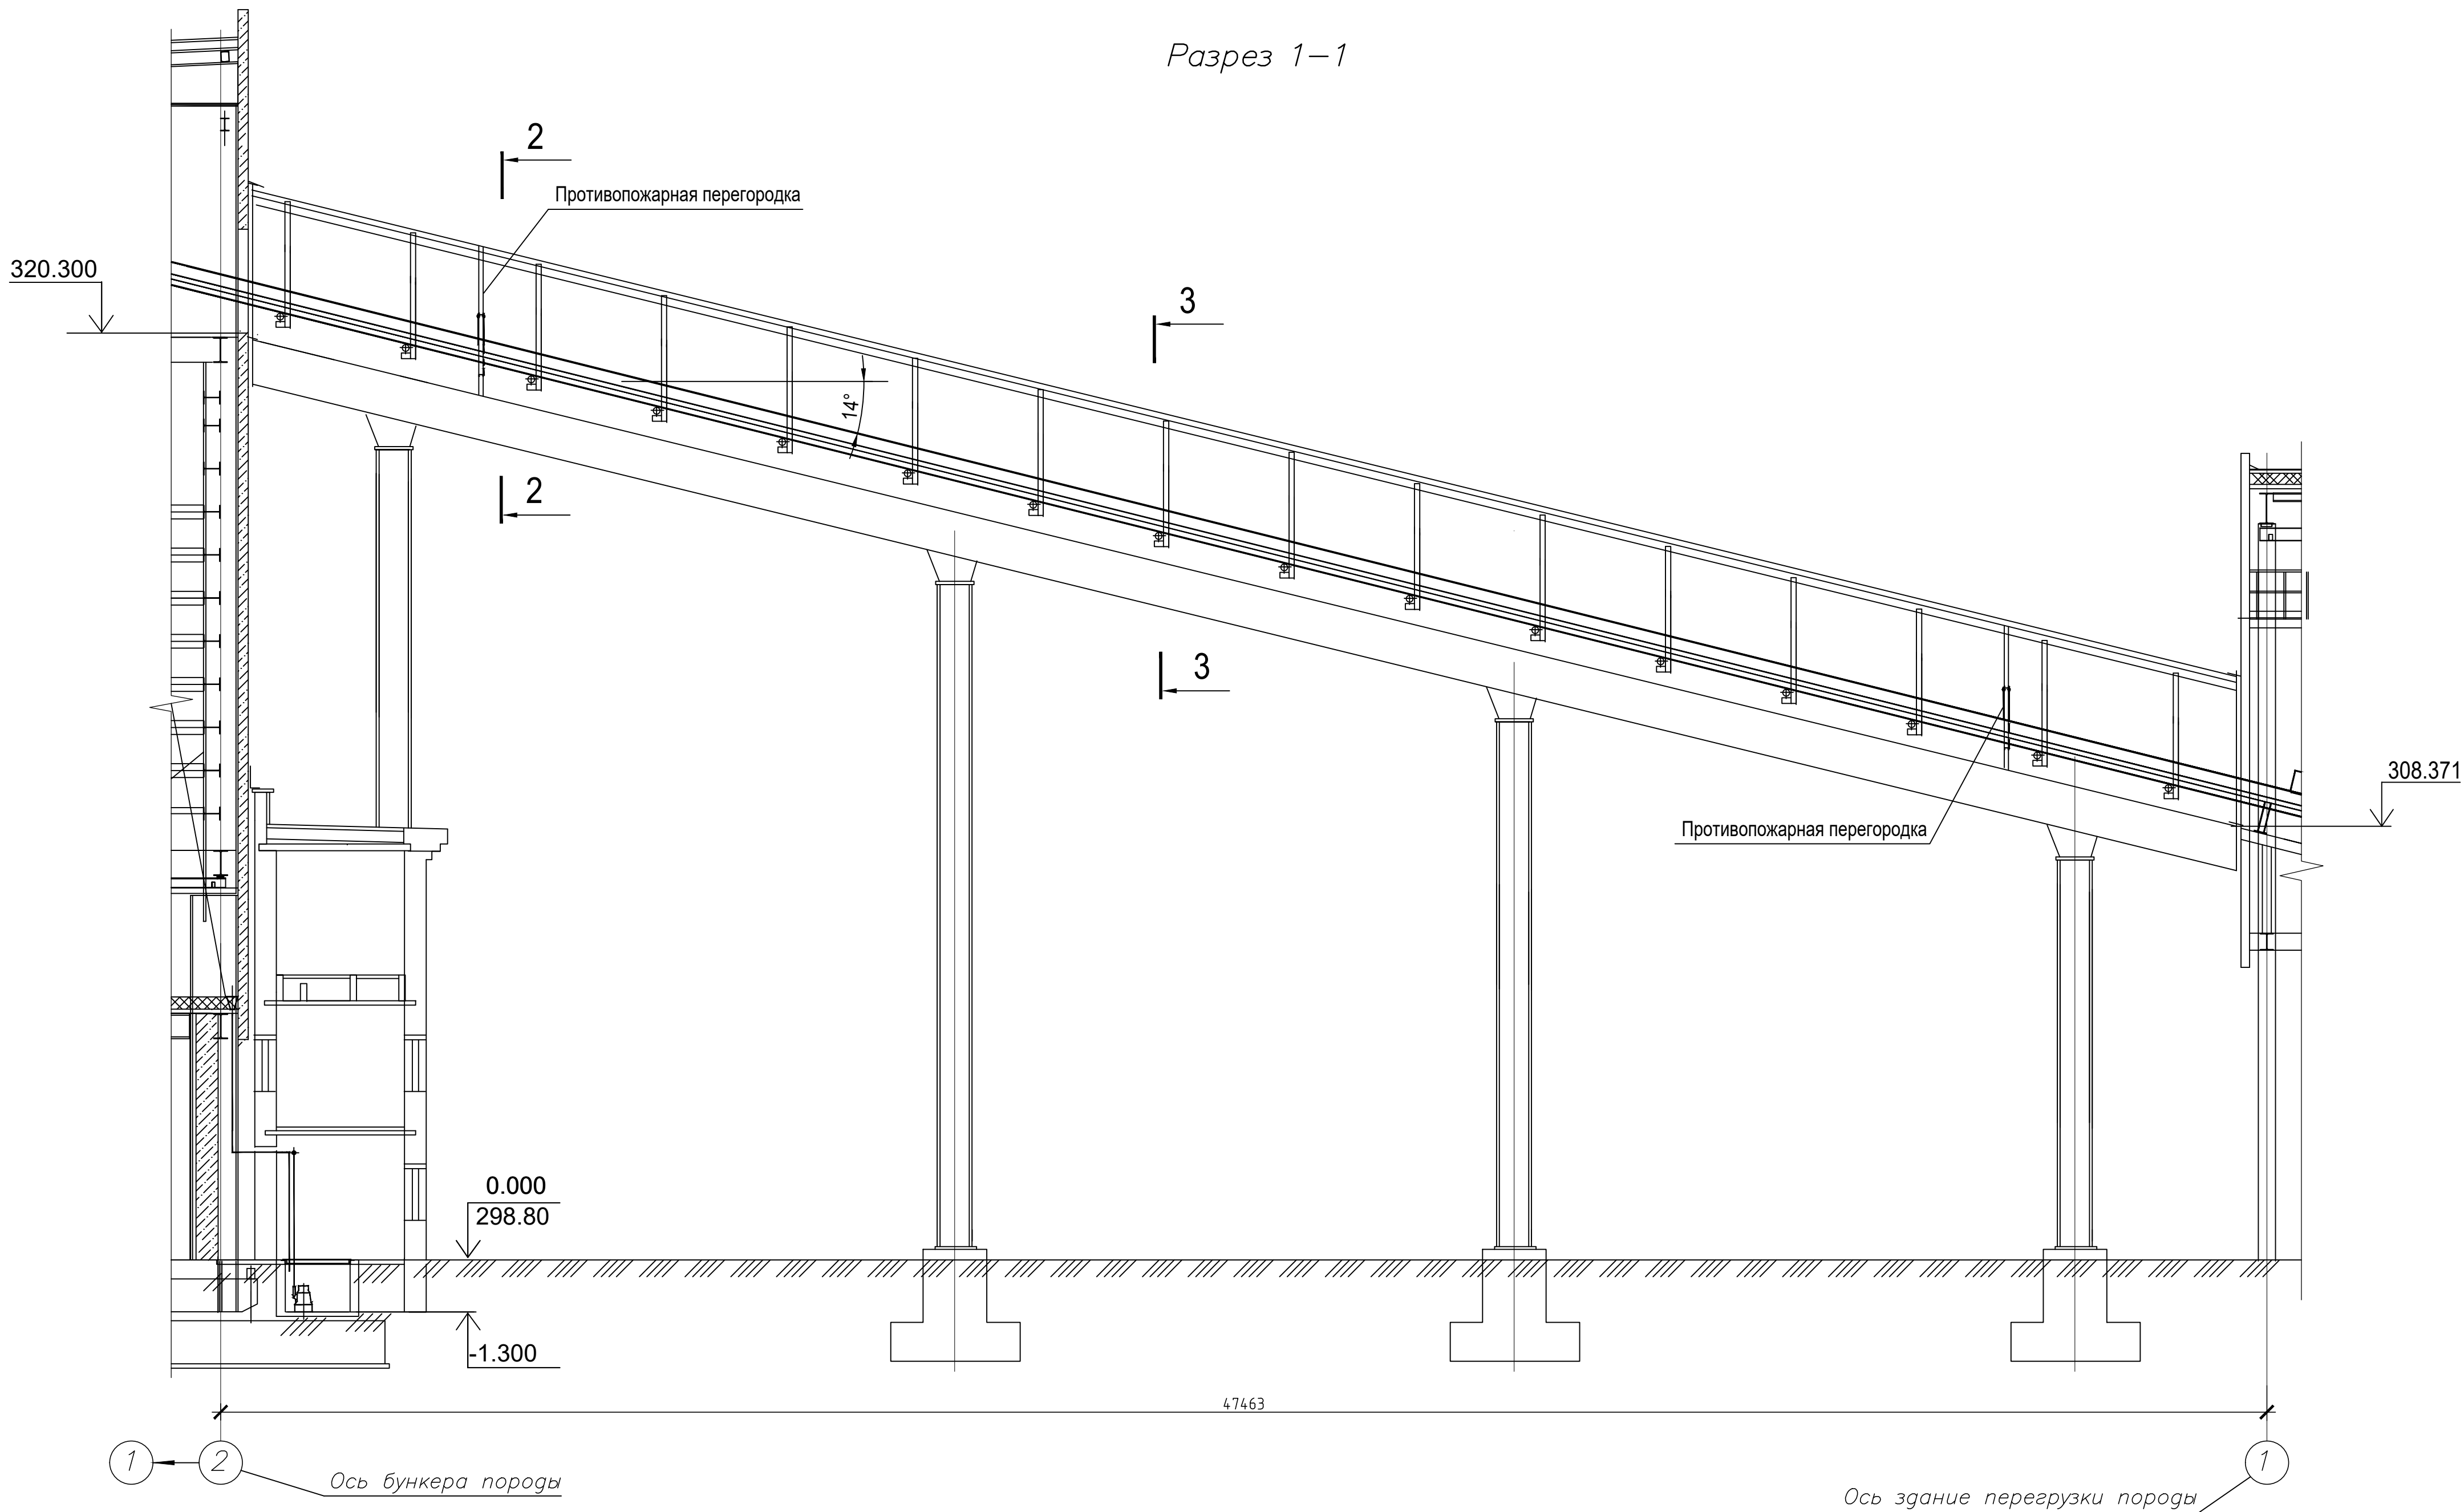


Разрез 3-3

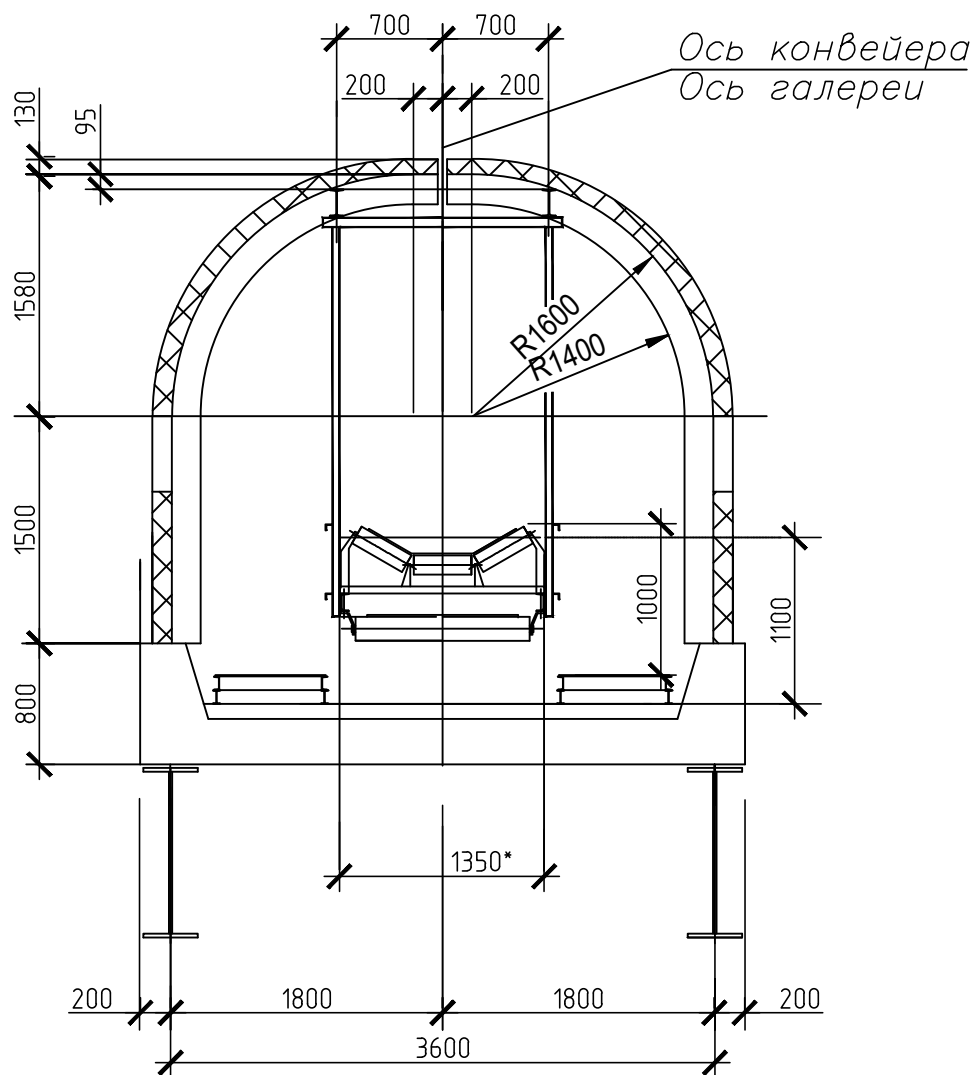


Технико-экономические показатели

Поз.	Наименование показателей	Ед. изм.	Показатели
1	Этажность	эт.	1
2	Площадь застройки	м²	184,87
3	Общая площадь	м²	170,54
4	Строительный объем, в том числе:		
	- надземная часть	м³	673,62
	- подземная часть	м³	-

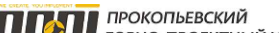						42-1040/2023-1-18-AP-ГЧ			
						Площадка обогащения угля АО "ОФ "Междуреченская" Технологический комплекс №1			
Изм.	Кол.ч	Лист	№ док.	Подп.	Дата	Галерея подачи породы конвейера поз. 125 на бункер породы	Стадия	Лист	Листов
Разраб.		Кислова		<i>Кислова</i>	26.10.23		П	2	
Проверил		Иванова		<i>Иванова</i>	26.10.23				
Нач.отд.		Валишевский		<i>Валишевский</i>	26.10.23				
Н.контр.		Газитова		<i>Газитова</i>	26.10.23	План галереи. Разрезы 1-1, 2-2, 3-3			

План на отм. 0,000

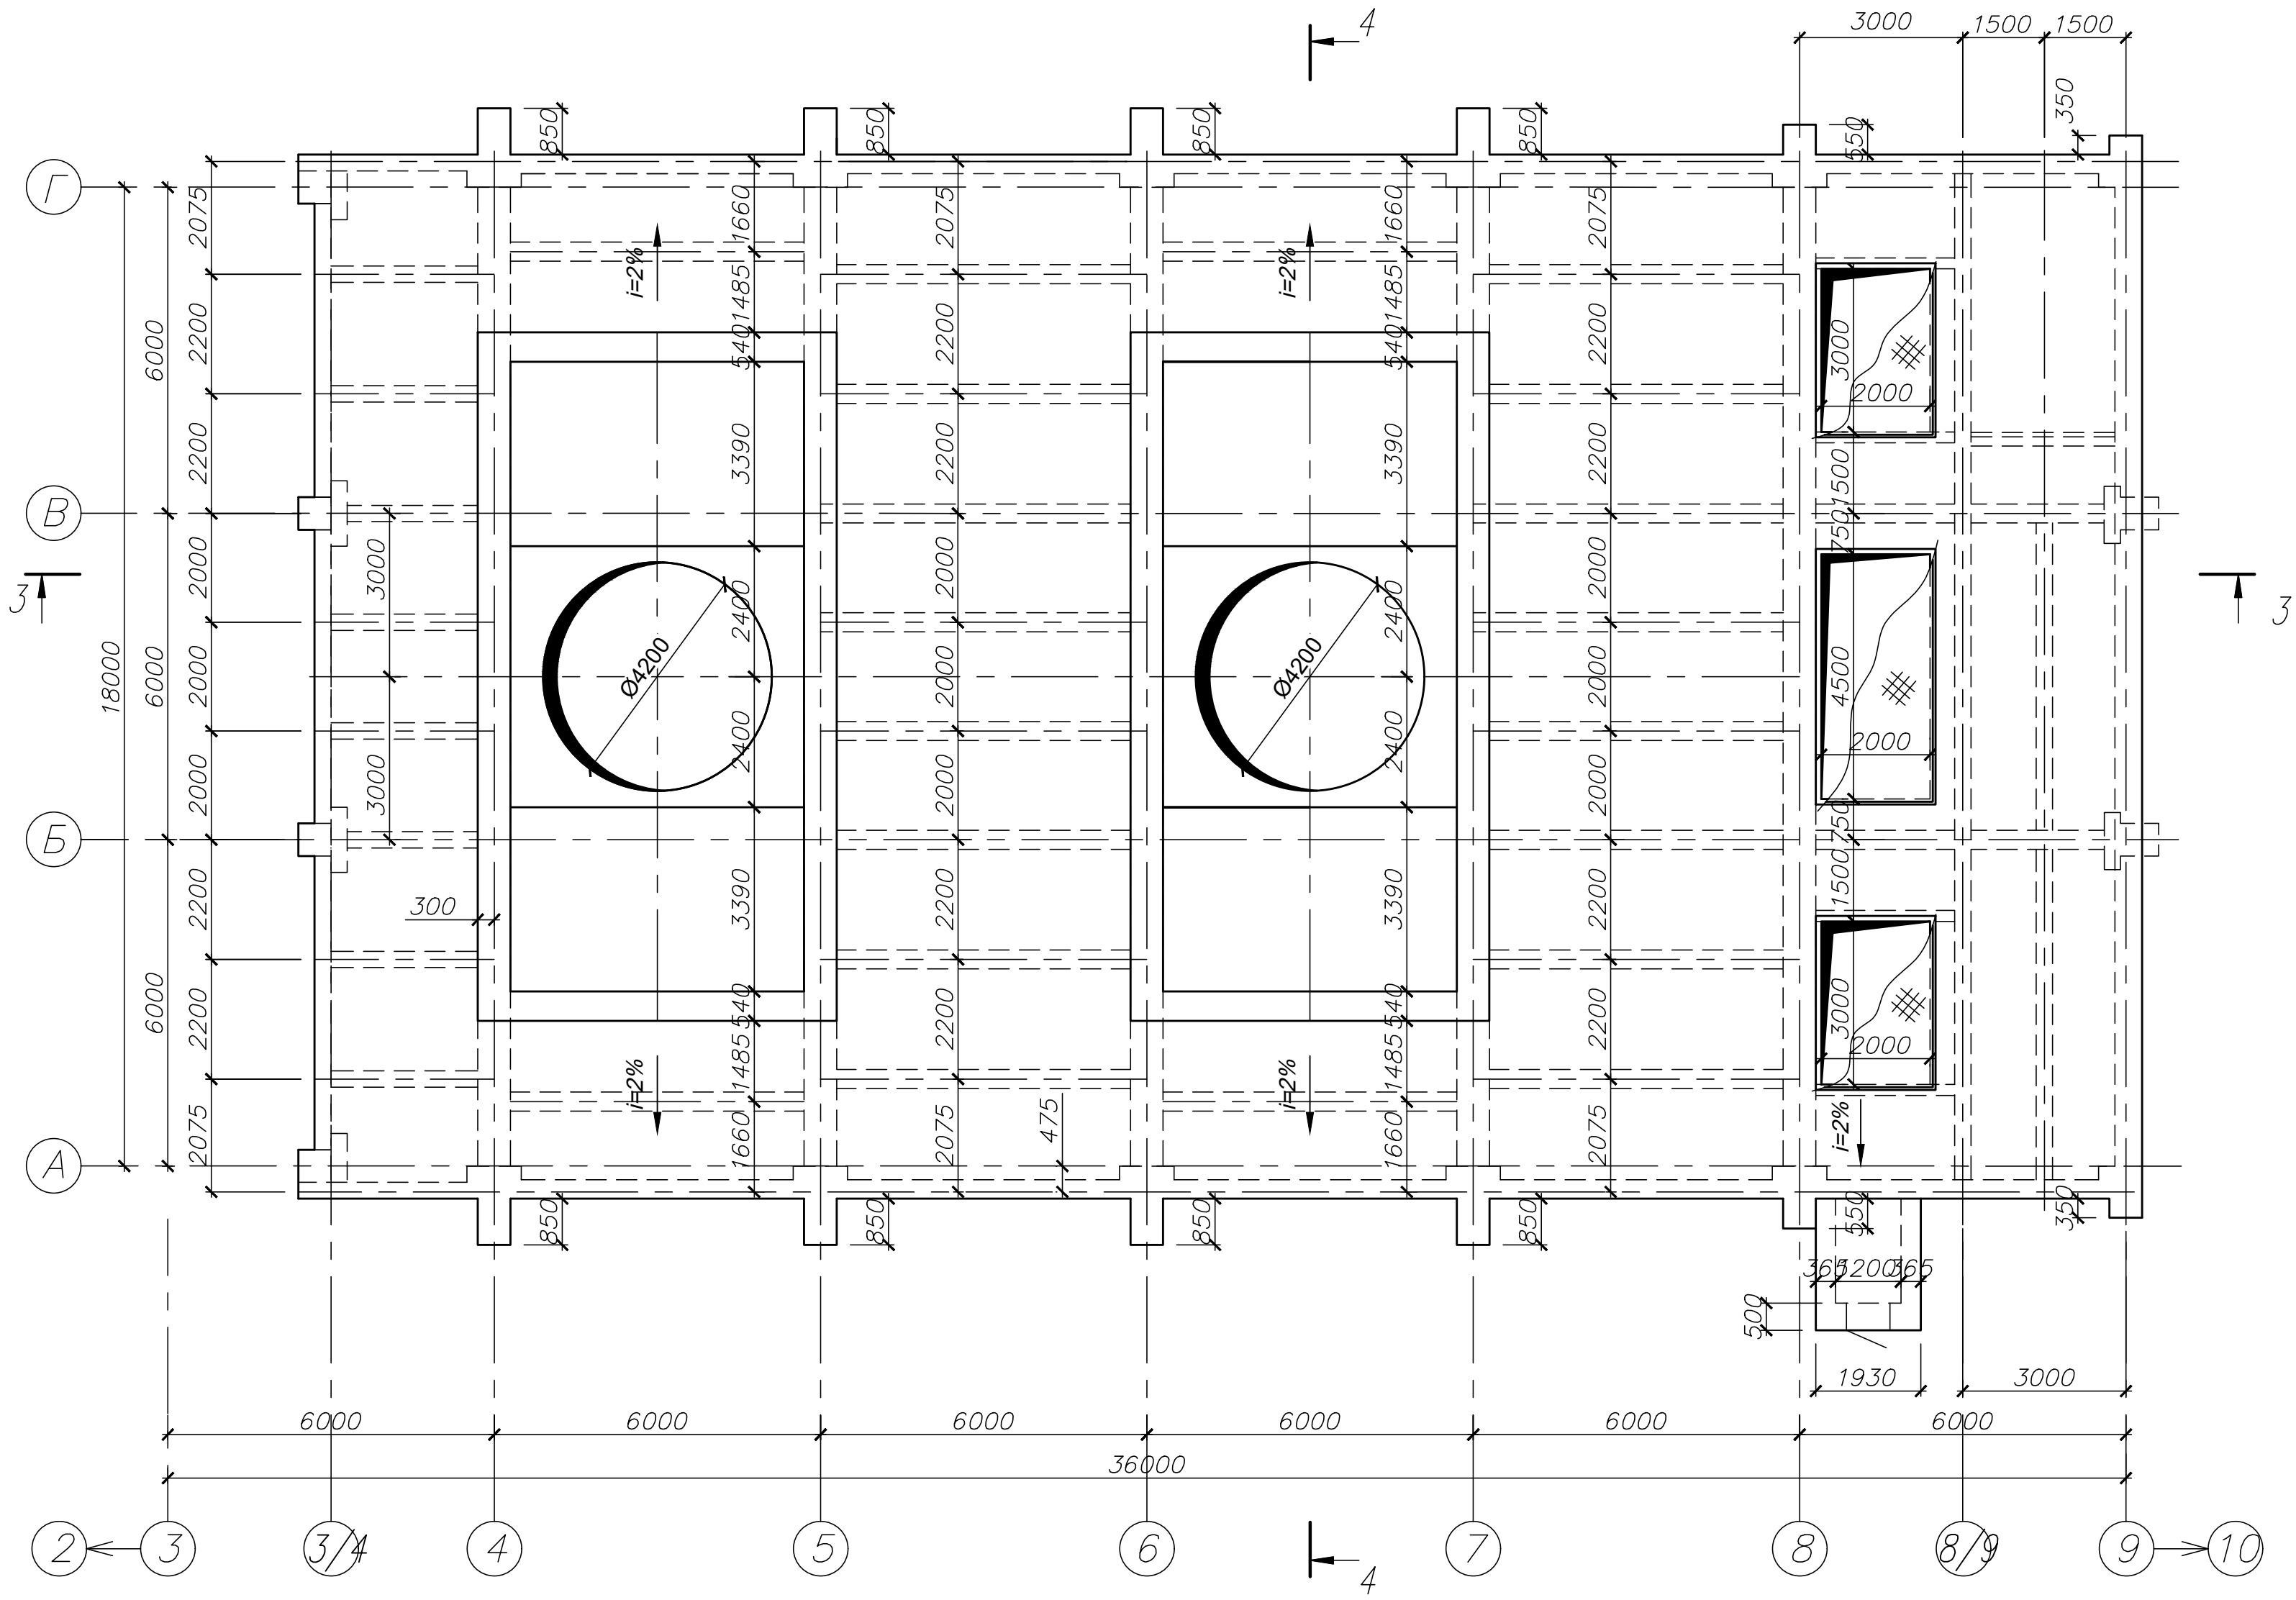


Технико-экономические показатели

Поз.	Наименование показателей	Ед. изм.	Показатели
1	Этажность	эт.	2
2	Площадь застройки	м²	651,54
3	Общая площадь	м²	886,91
4	Строительный объем, в том числе:		
	- надземная часть	м³	-
	- подземная часть	м³	8261,89

Согласовано					
Изм. №	Подп.	и дата	Взам. инв. №		
Инд. № подл.					

						42-1040/2023-1-20-AP-ГЧ			
						Площадка обогащения угля АО "ОФ "Междуреченская" Технологический комплекс №1			
Изм.	Кол.уч.	Лист	№ док.	Подп.	Дата	Корпус приемки и дробления угля №2	Стадия	Лист	Листов
Разраб.	Кислова			КС	26.10.23		П	1	5
Проверил	Иванова			ИИ	26.10.23				
Нач.отд.	Валишевская			ВВ	26.10.23				
Н.контр.	Газимова			ГГ	26.10.23	План на отм. 0,000	 ПРОКОПЬЕВСКИЙ ГОРНО-ПРОЕКТНЫЙ ИНСТИТУТ		
ГИП	Кузнецова			КК	26.10.23				


План на отм. -8,400

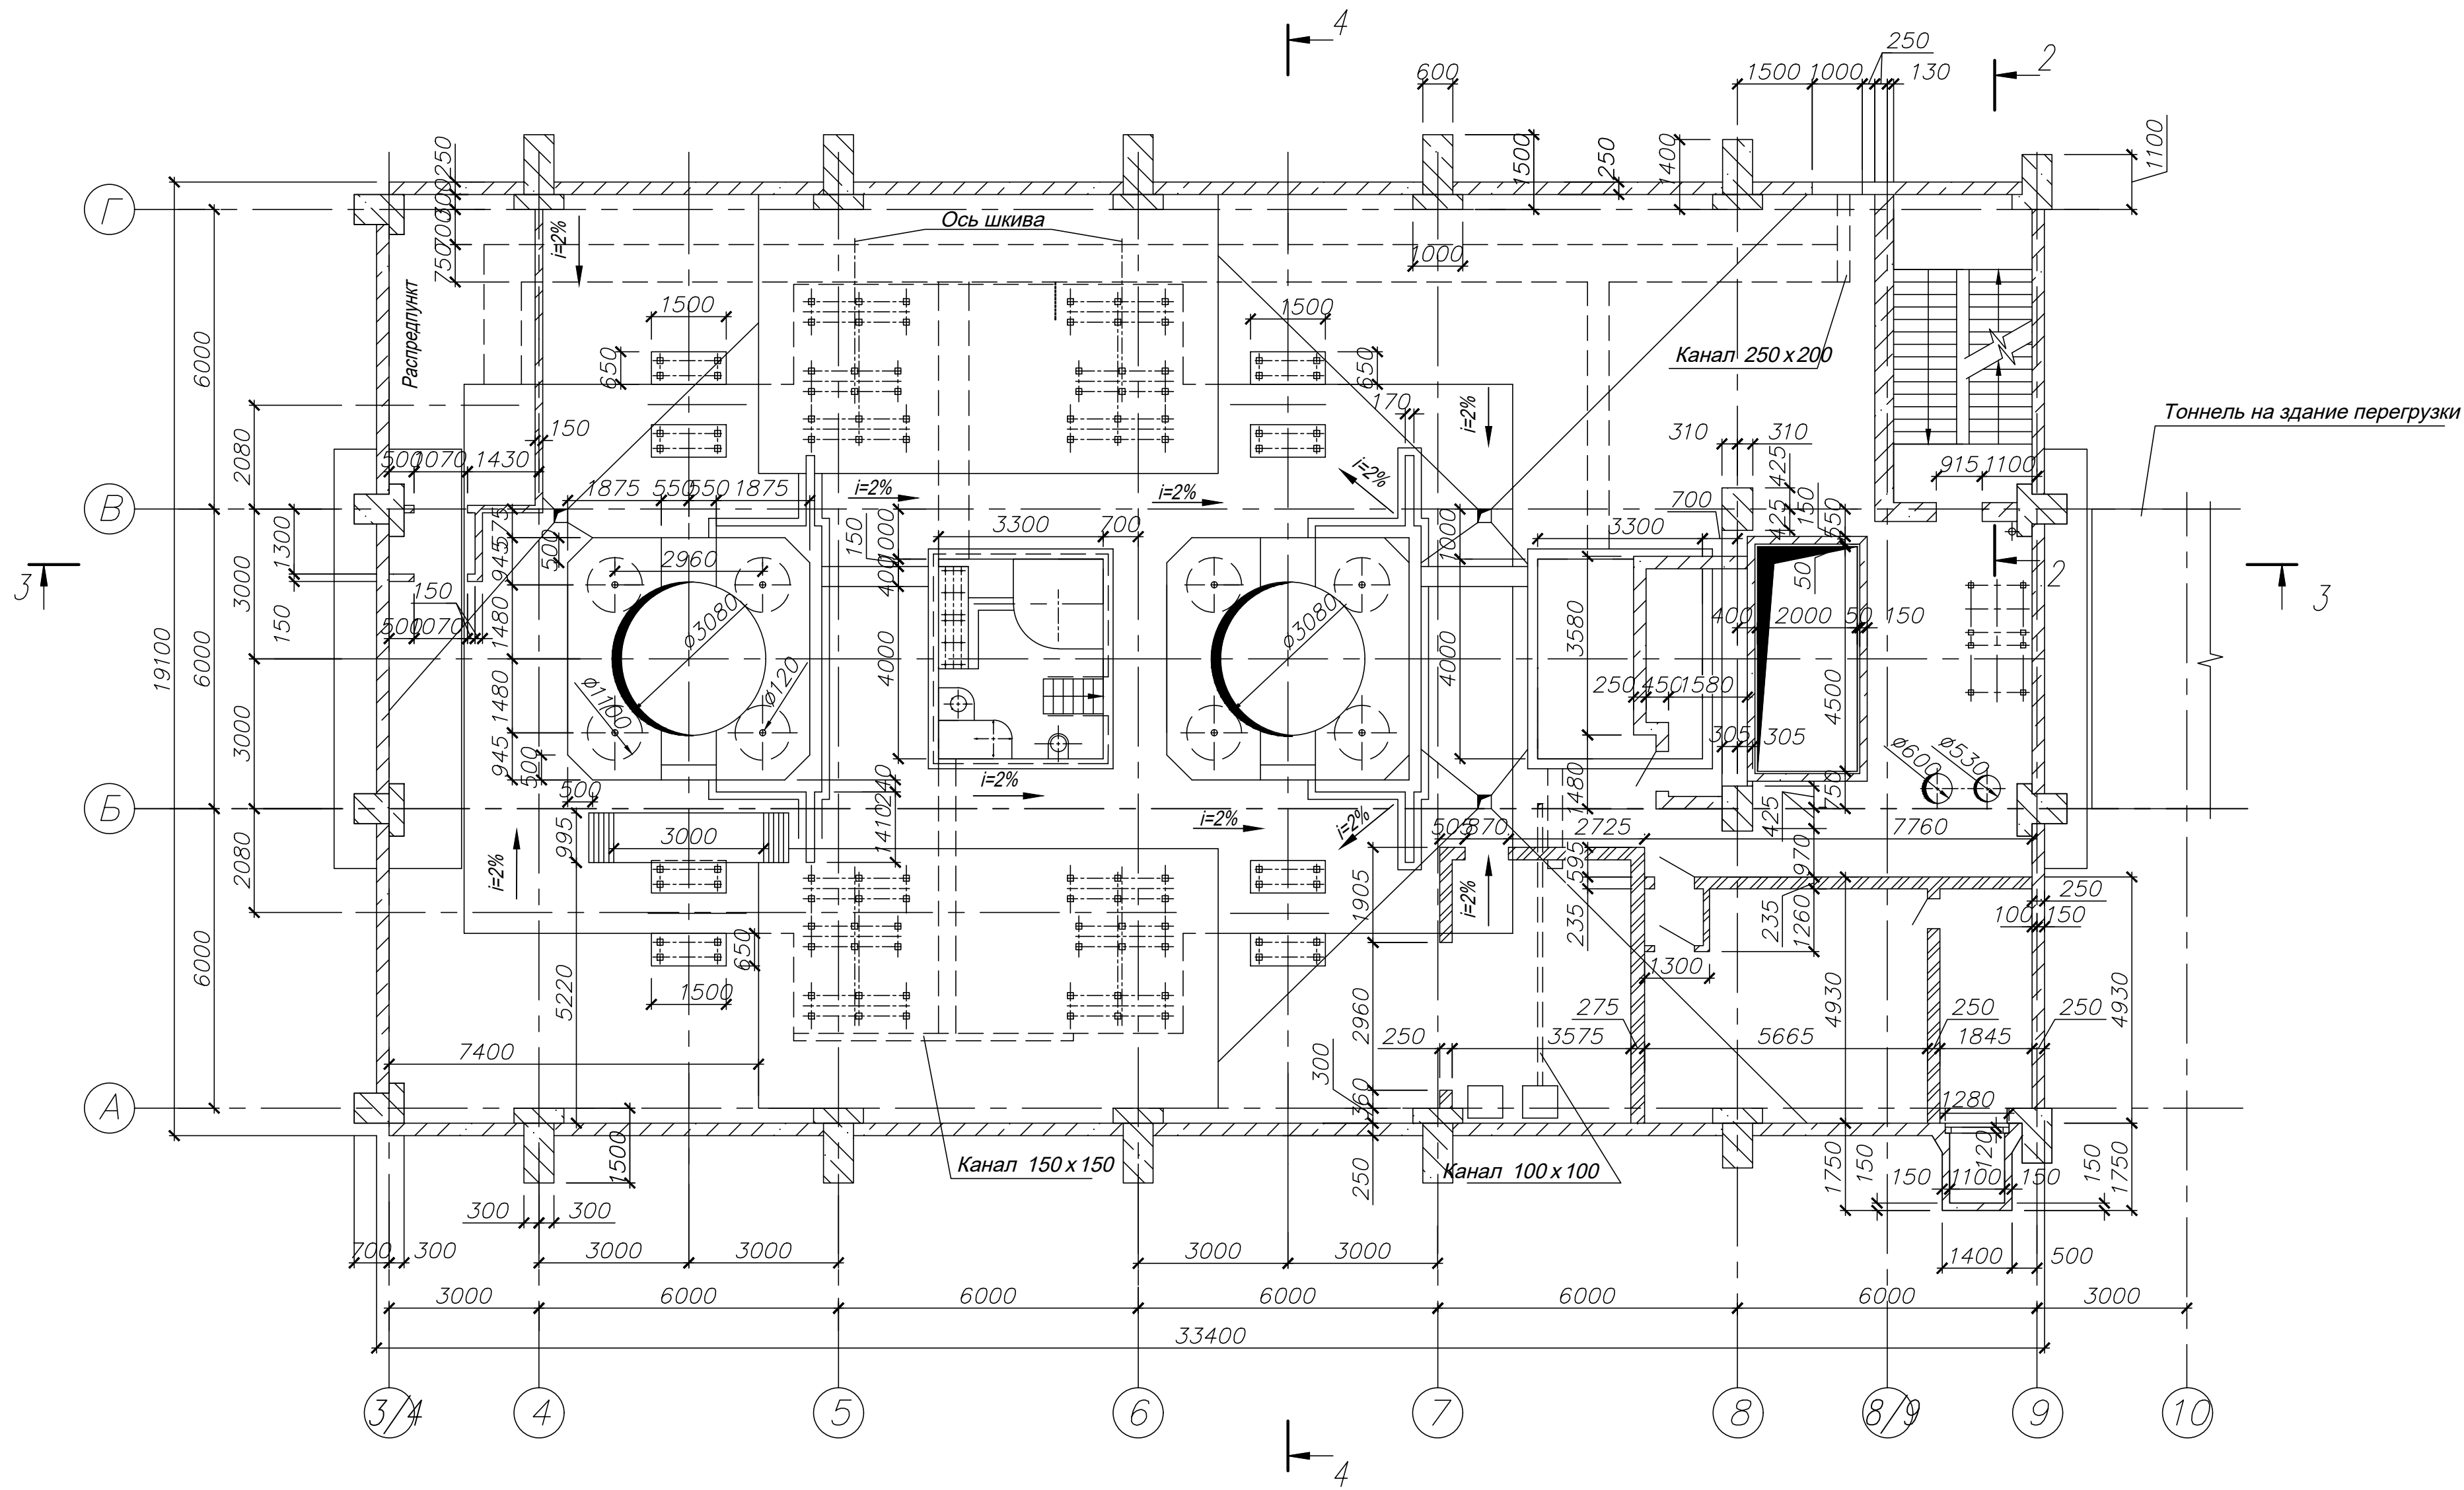

Согласовано					
Изм. № подл.	Подп.	и	дата	Взам. инв. №	

						42-1040/2023-1-20-АР-ГЧ			
						Площадка обогащения угля АО "ОФ "Междуреченская" Технологический комплекс №1			
Изм.	Кол.уч.	Лист	№ док.	Подп.	Дата	Корпус приемки и дробления угля №2	Стадия	Лист	Листов
Разраб.	Кислова			КС	26.10.23		П	2	
Проверил	Иванова			ИИ	26.10.23				
Нач.отд.	Валишевская			ВВ	26.10.23				
Н.контр.	Газимова			ГГ	26.10.23	План на отм. -8,400	 ПРОКОПЬЕВСКИЙ ГОРНО-ПРОЕКТНЫЙ ИНСТИТУТ		

План на отм. -15,600

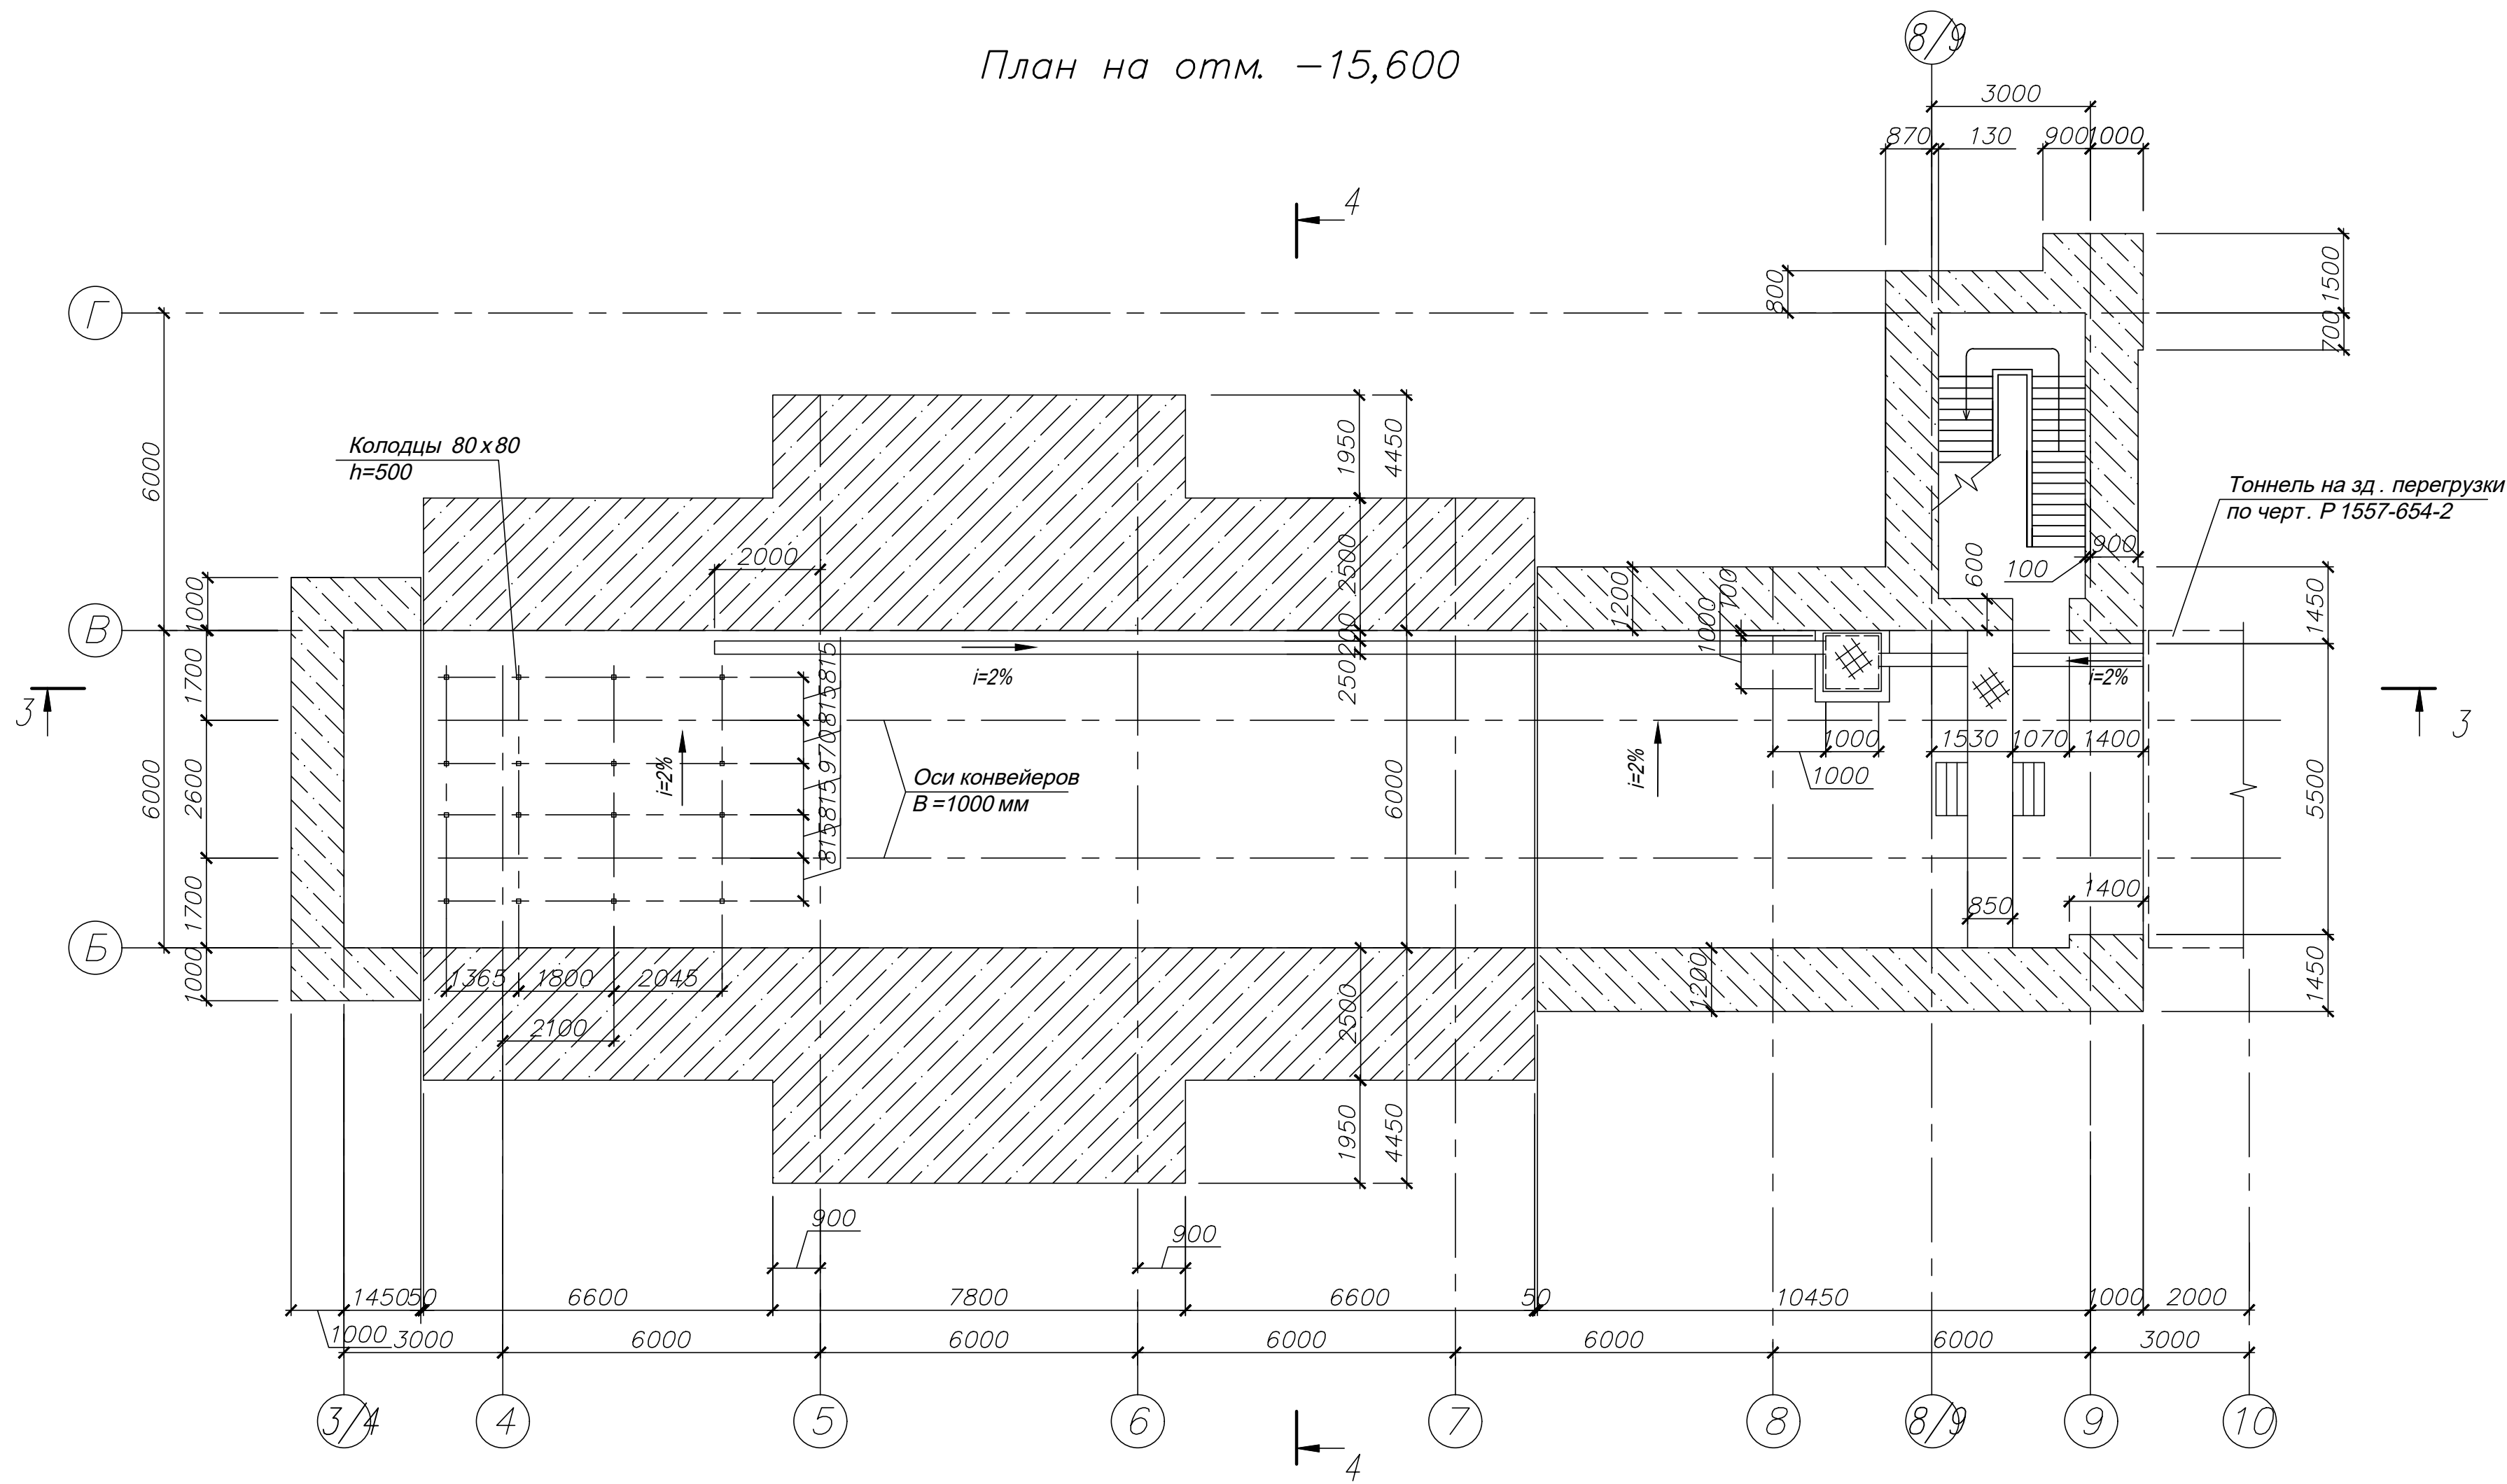


Согласовано


Инд. № подл. Подп. и дата Взам. инд. №

						42-1040/2023-1-20-AP-ГЧ			
						Площадка обогащения угля АО "ОФ "Междуреченская" Технологический комплекс №1			
Изм.	Кол.уч.	Лист	№ док.	Подп.	Дата	Корпус приемки и дробления угля №2	Стадия	Лист	Листов
Разраб.	Кислова	26.10.23		КС	26.10.23		П	3	
Проверил	Иванова	26.10.23		ИИ	26.10.23				
Нач.отд.	Валишевская	26.10.23		ВВ	26.10.23				
Н.контр.	Газимова	26.10.23		ГГ	26.10.23	План на отм. -15,600	ПРОКОПЬЕВСКИЙ ГОРНО-ПРОЕКТНЫЙ ИНСТИТУТ		


План на отм. -3,200

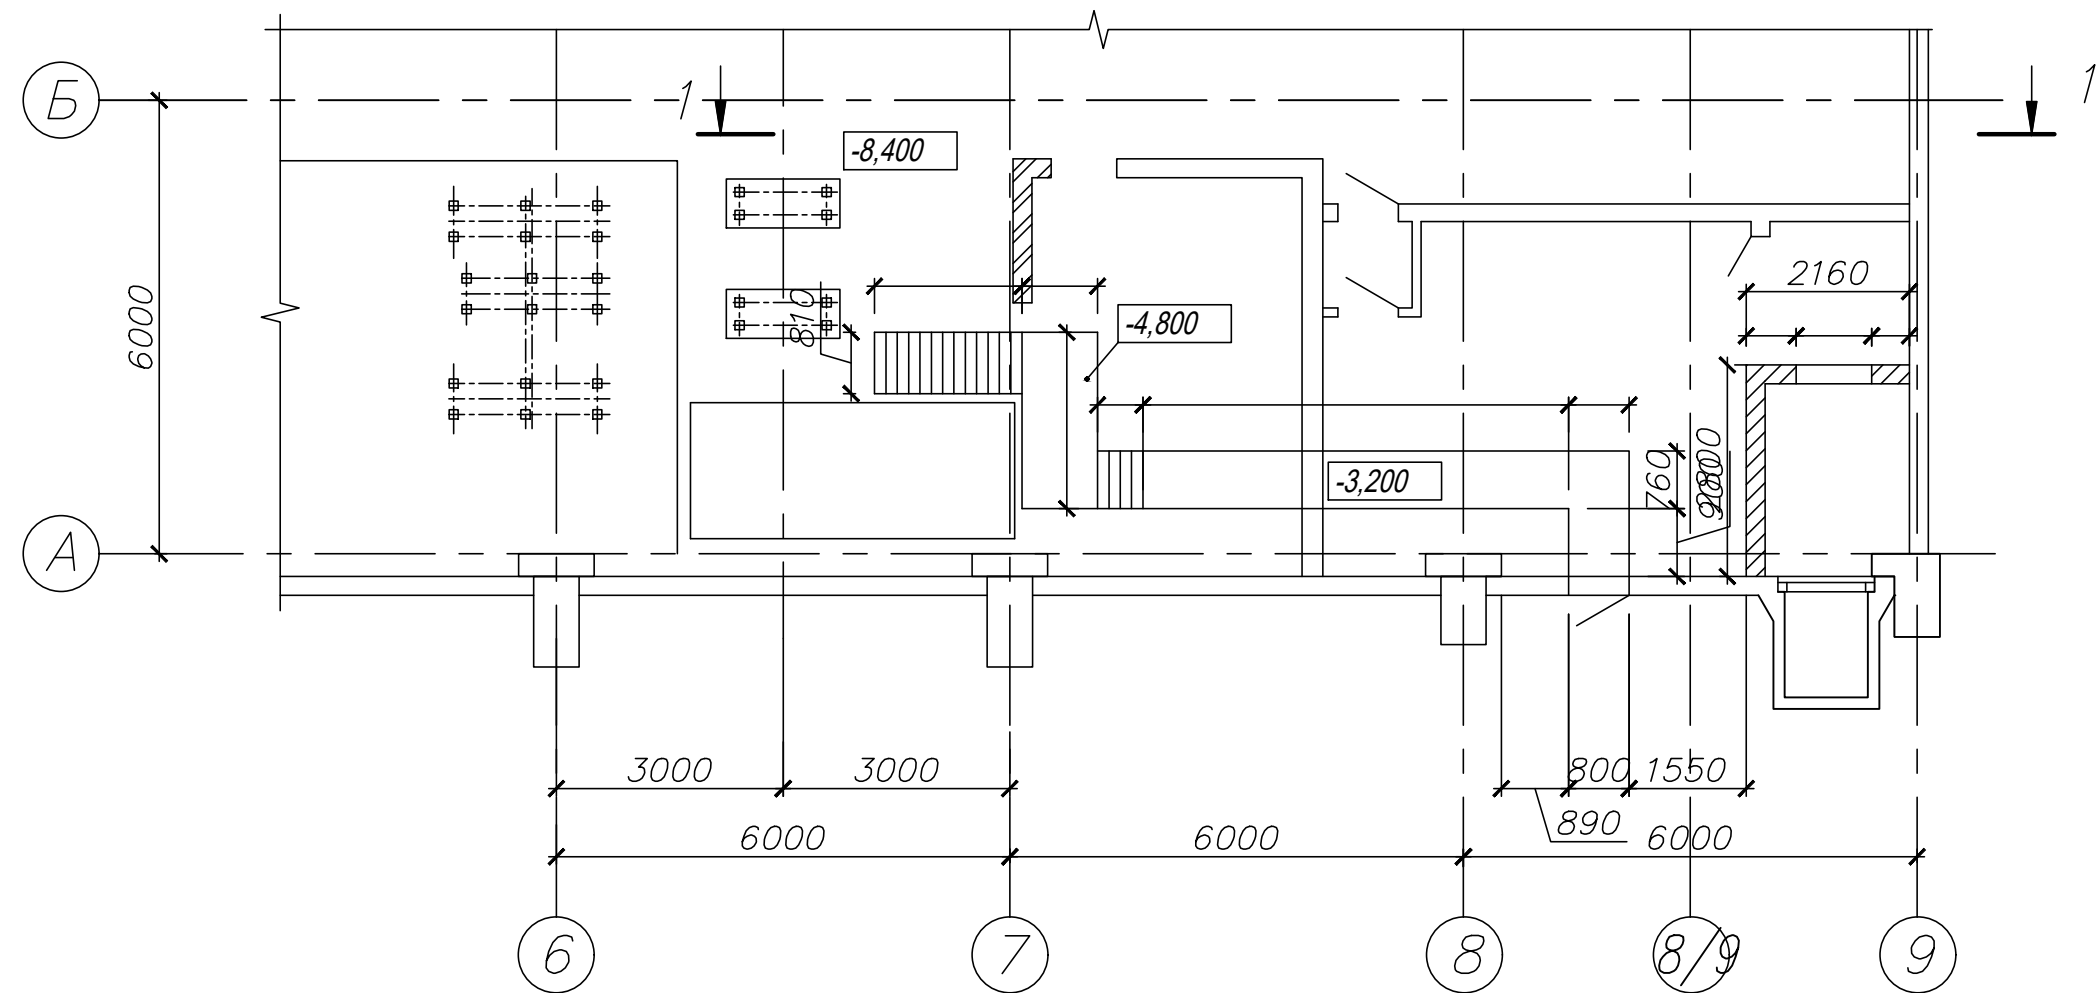

Разрез 2-2

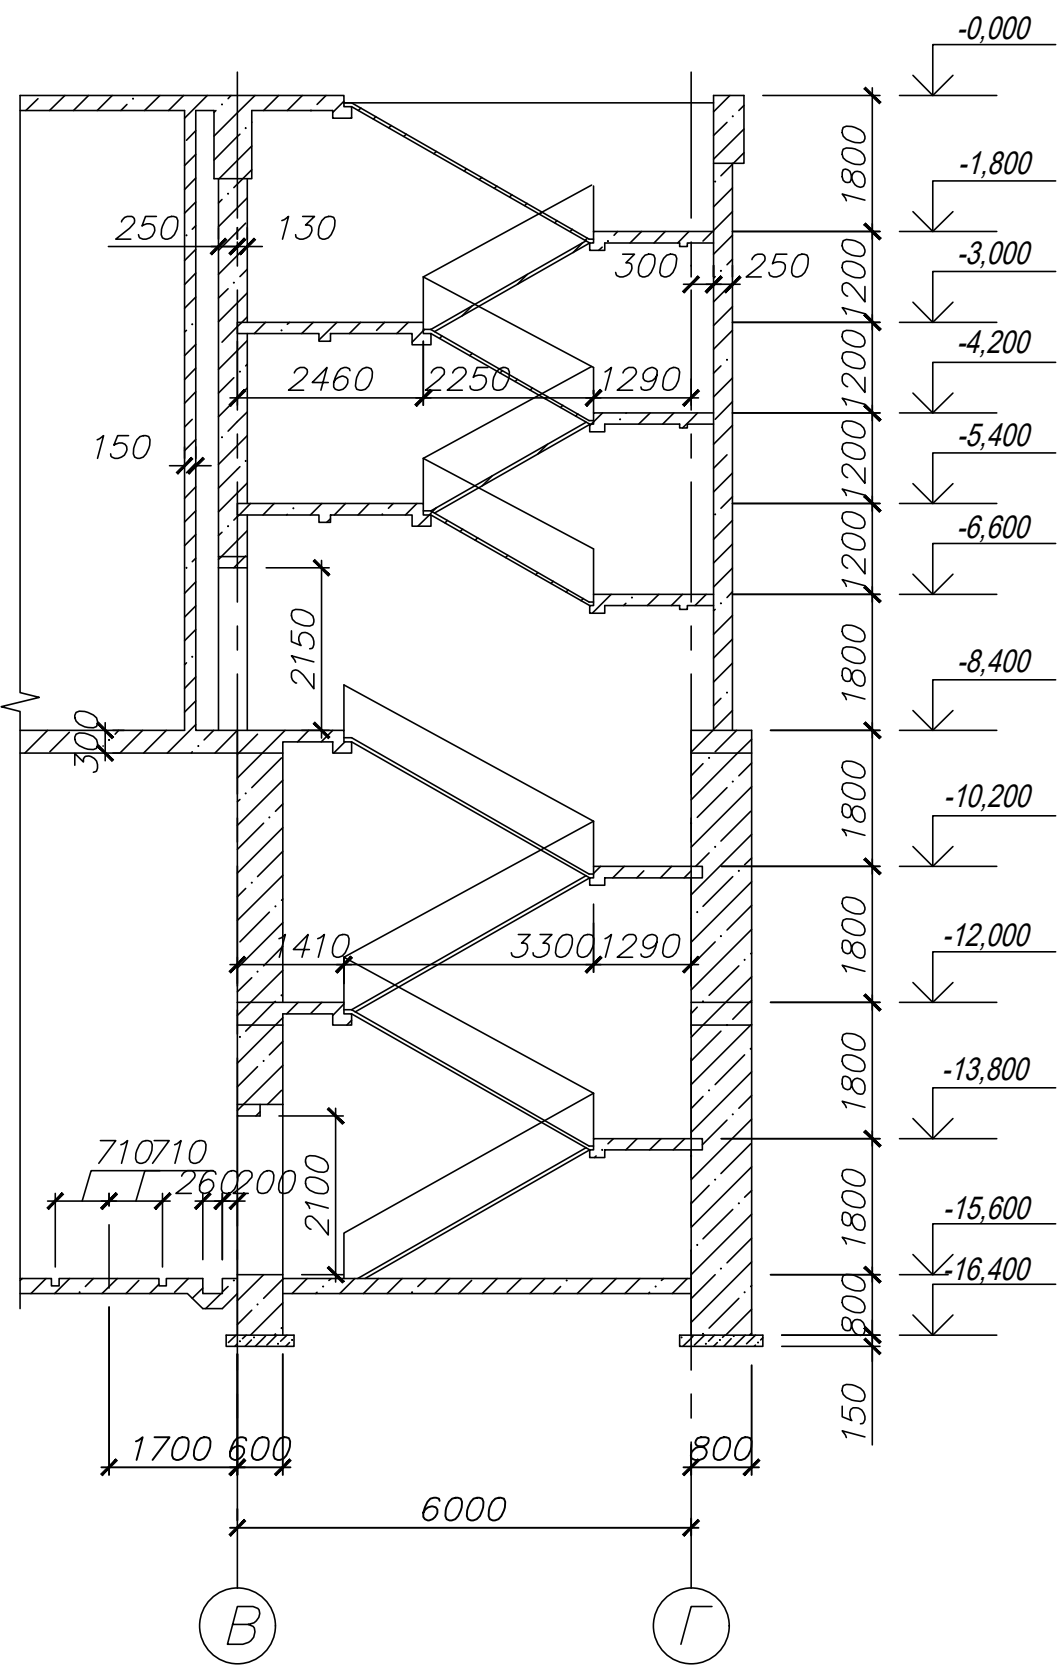


Разрез 1-1

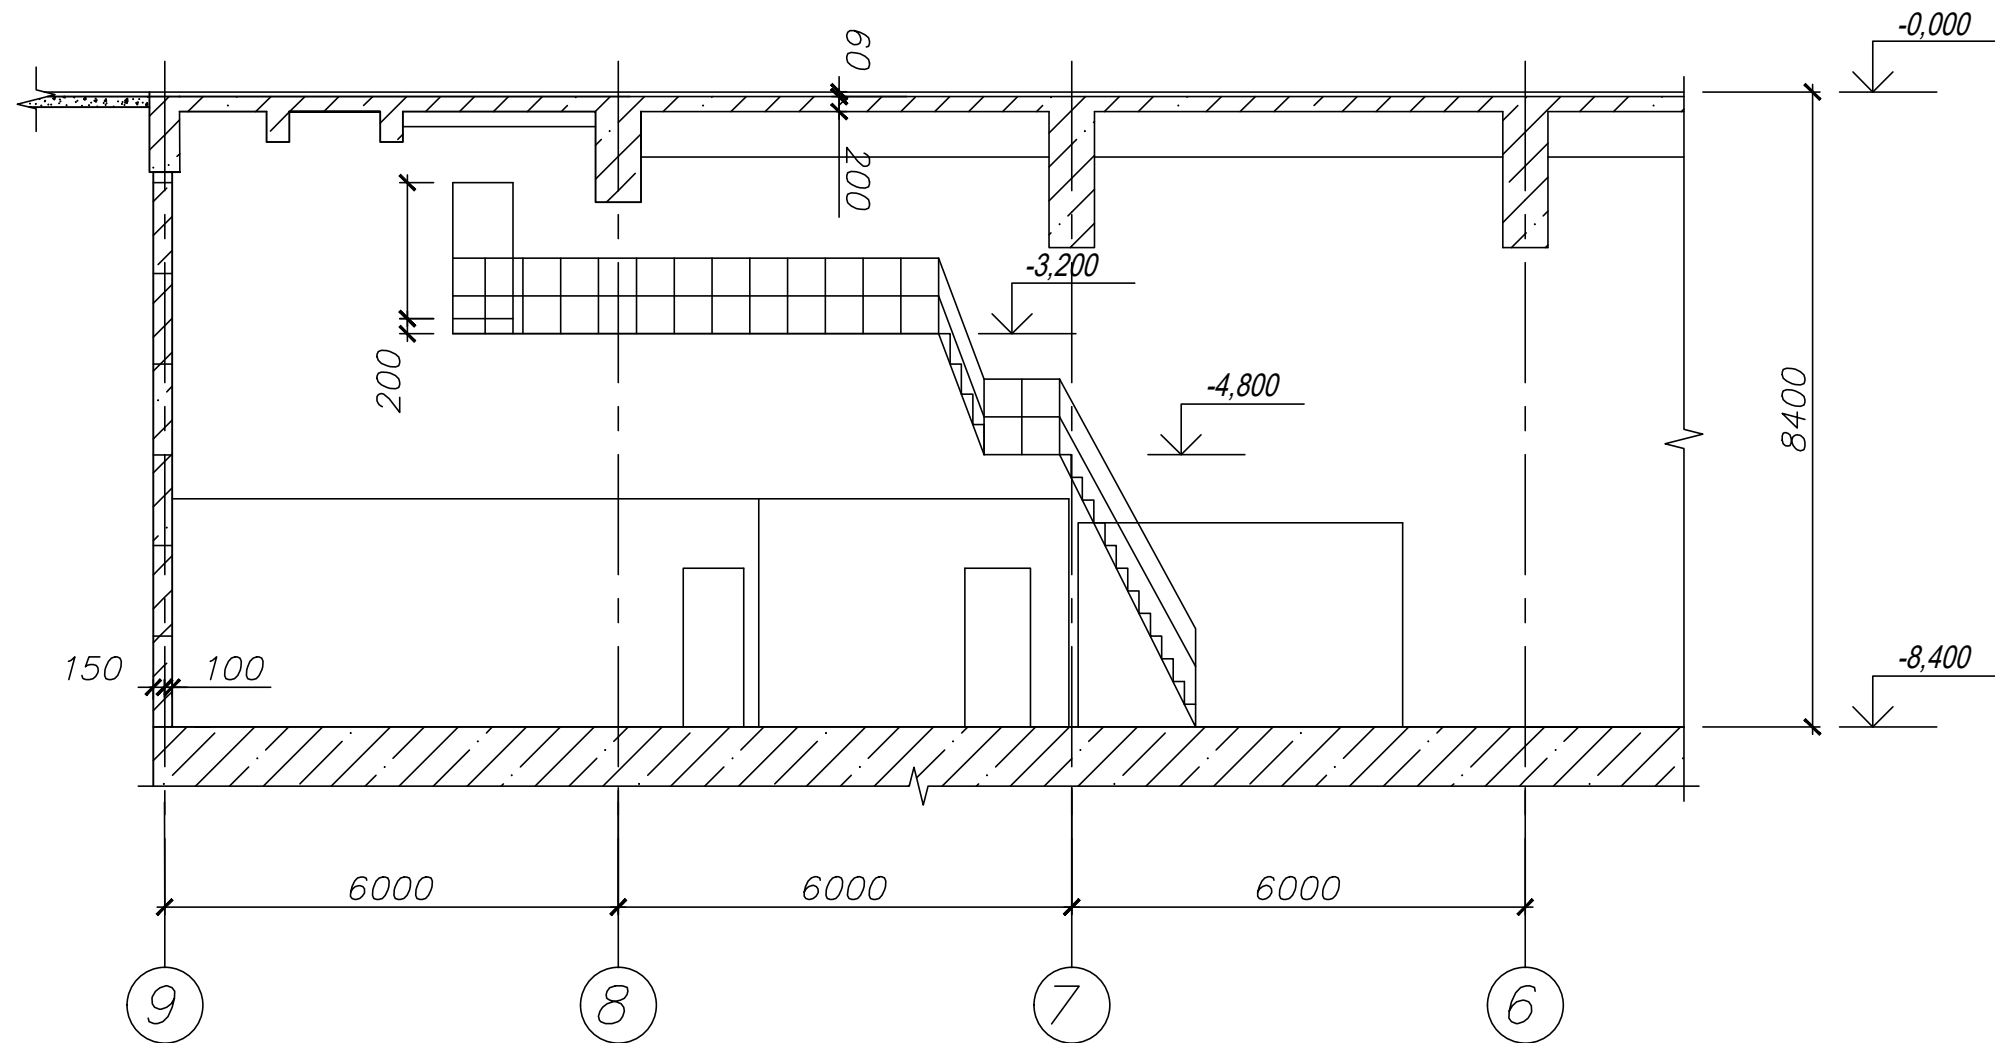


42-1040/2023-1-20-AP-ГЧ					
Площадка обогащения угля АО "ОФ "Междуреченская" Технологический комплекс №1					
Изм.	Кол.уч.	Лист	№ док.	Подп.	Дата
Разраб.	Кислова	26.10.23			
Проверил	Иванова	26.10.23			
Нач.отд.	Валишевская	26.10.23			
Н.контр.	Газизова	26.10.23			
Корпус приемки и дробления угля №2				Стадия	Лист
				П	4
План на отм. -3,200. Разрезы 1-1, 2-2				ПРОИ ПРОКОПЬЕВСКИЙ ГОРНО-ПРОЕКТНЫЙ ИНСТИТУТ	

Разрез 3-3

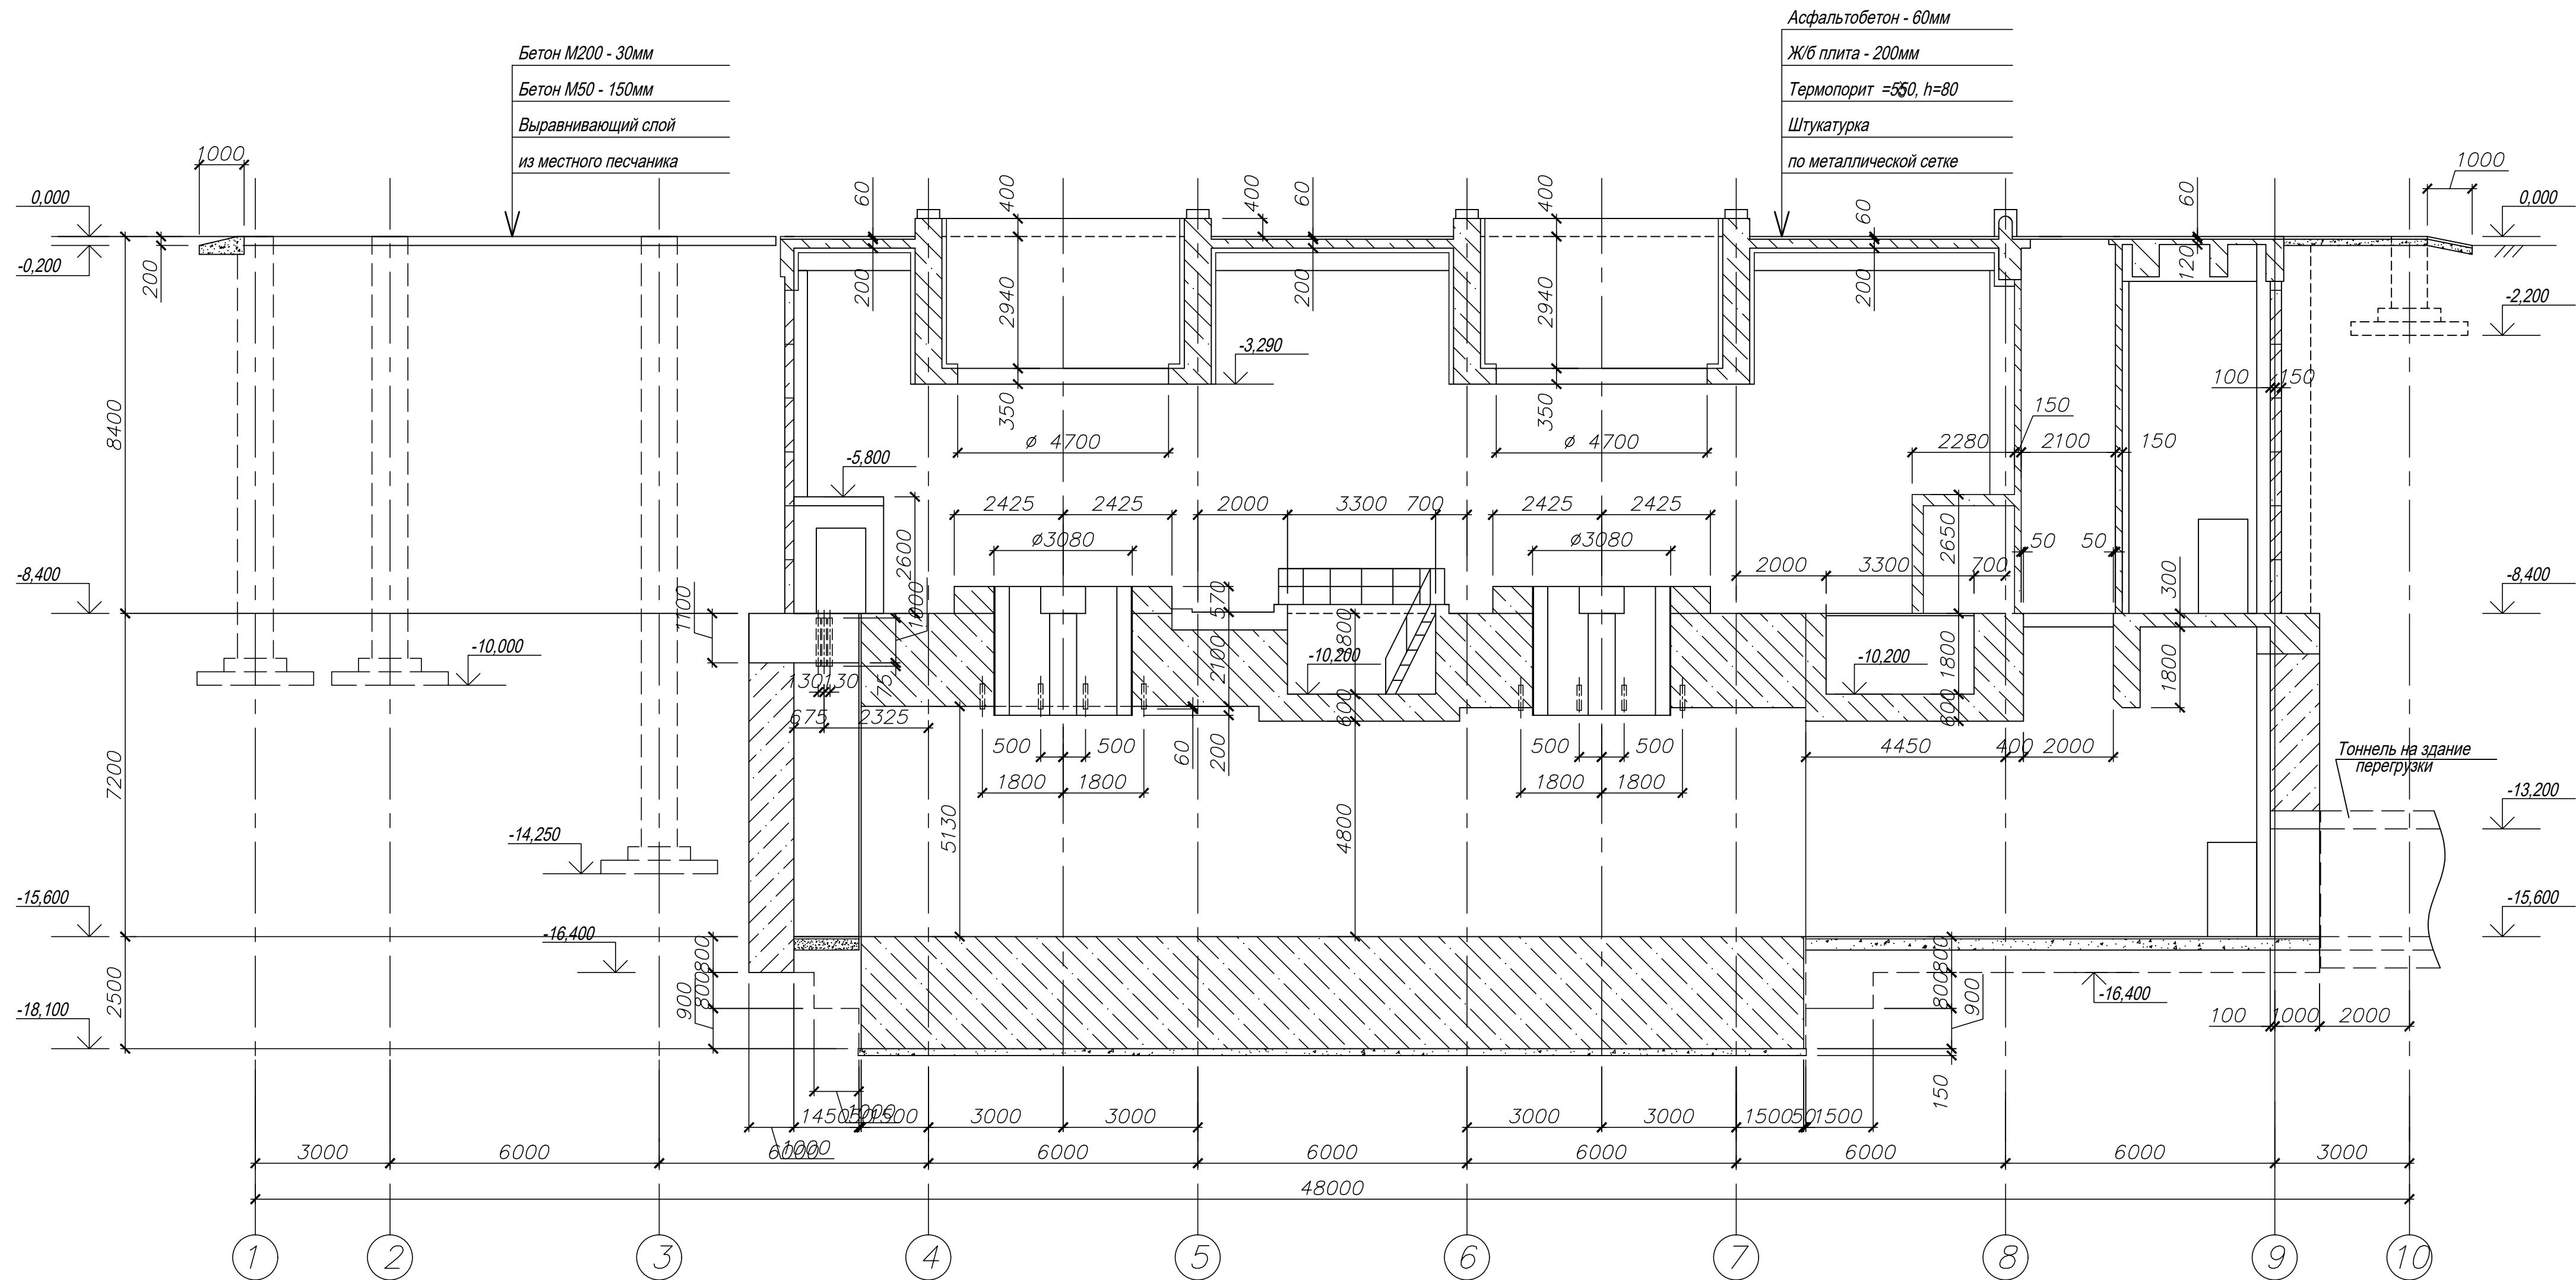


Разрез 4-4

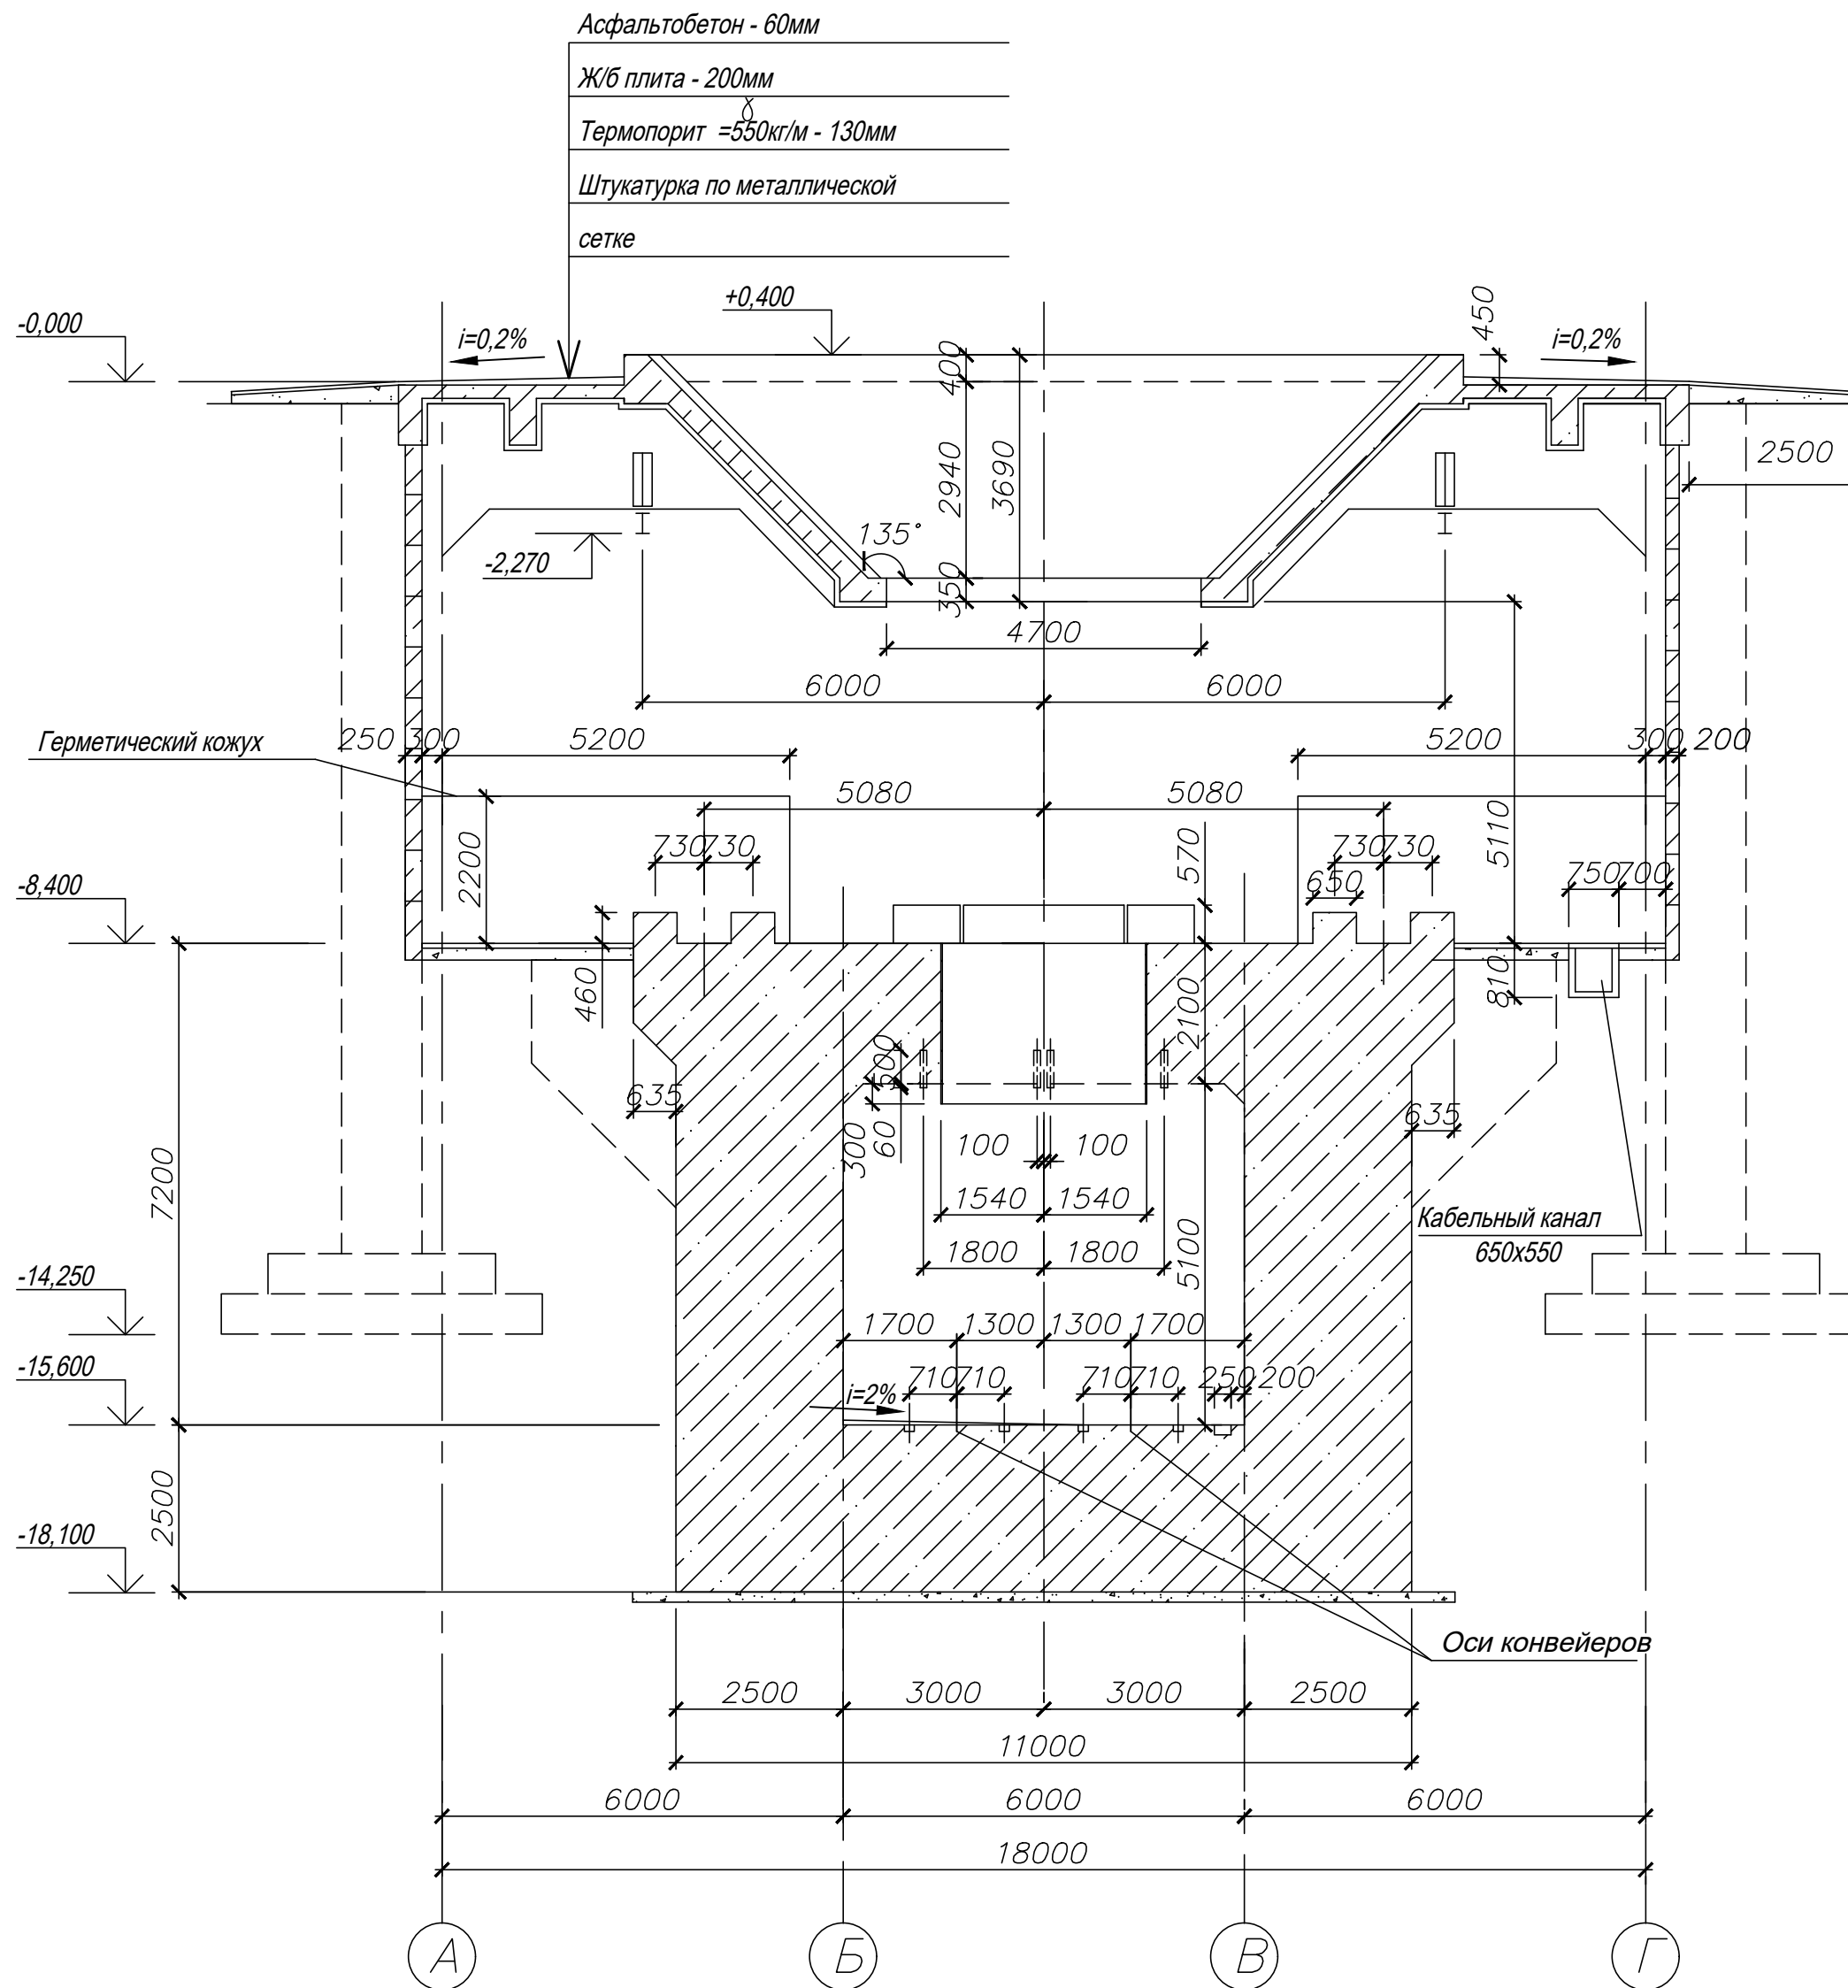


Согласовано
Взам. инв. №
Подп. и дата
Инв. № подл.

42-1040/2023-1-20-AP-ГЧ					
Площадка обозначения угля АО "ОФ "Междуреченская"					
Технологический комплекс №1					
Изм.	Кол. изм.	Лист	№ док.	Подп.	Дата
Разраб.	Кислова	26.10.23			
Проверил	Иванова	26.10.23			
Нач. отд.	Валишевская	26.10.23			
Н.контр.	Газитова	26.10.23			
Корпус приемки и дробления угля №2				Стадия	Лист
Разрезы 3-3, 4-4				п	5
ПРОЕКТОР				ПРОКОПЬЕВСКИЙ ГОРНО-ПРОЕКТНЫЙ ИНСТИТУТ	
Формат				А3х3	

Bug A

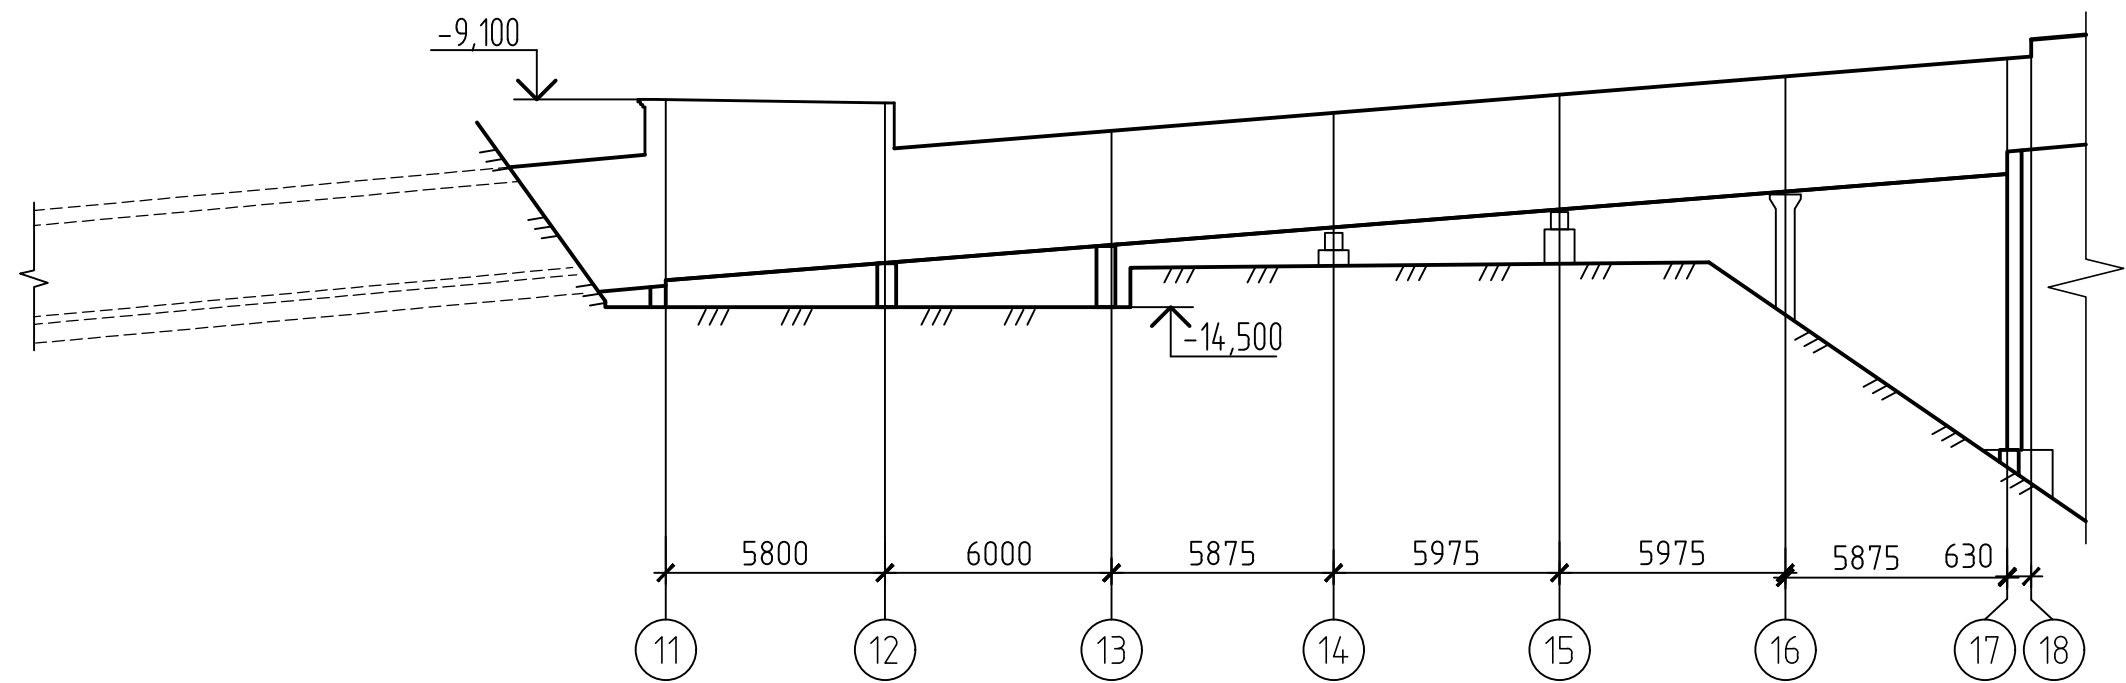

Bug B

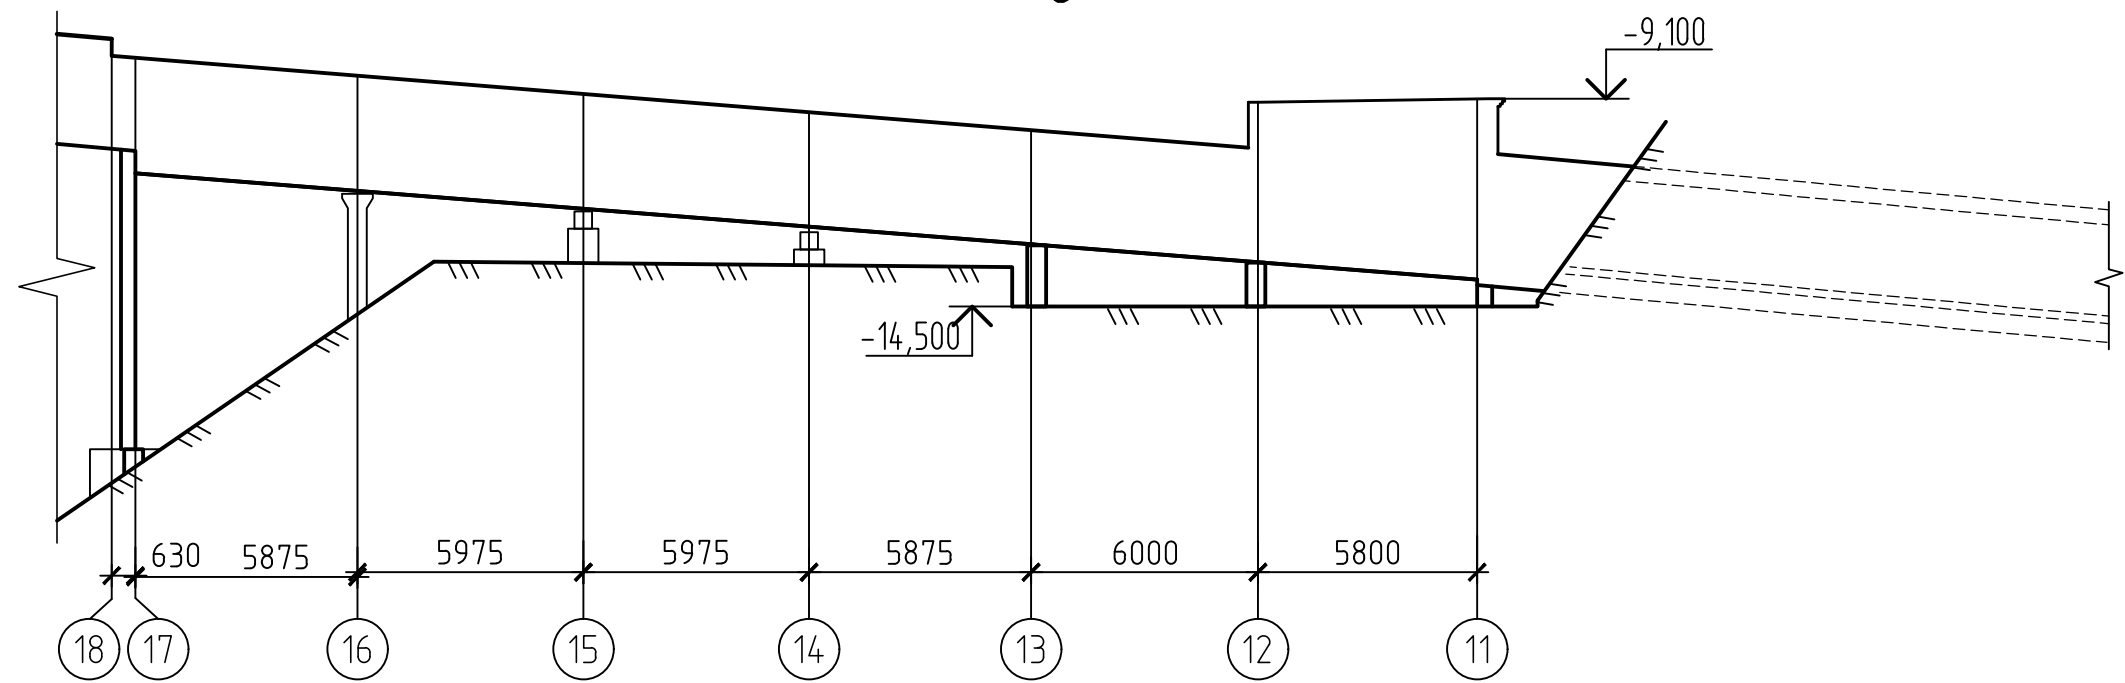

Согласовано


Взам. инв. №

Подп. и дата

Инв. № подл.


						42-1040/2023-1-21-AP-ГЧ			
						Площадка обогащения угля АО "ОФ "Междуреченская" Технологический комплекс №1			
Изм.	Кол.уч.	Лист	№ док.	Подп.	Дата	Тоннель, коридор от корпуса приемки и дробления на здание погрузки №2	Стадия	Лист	Листов
Разраб.		Кислова		КиД	26.10.23		П	1	2
Проверил		Иванова		ИИ	26.10.23				
Нач.отд.		Валишевская		ВВ	26.10.23	Виды А, Б	ПРОКОПЬВСКИЙ ГОРНО-ПРОЕКТНЫЙ ИНСТИТУТ		
Н.контр.		Газитова		Е.Газ	26.10.23				
ГИП		Кузнецова		ЗК	26.10.23				

План тоннеля и коридора

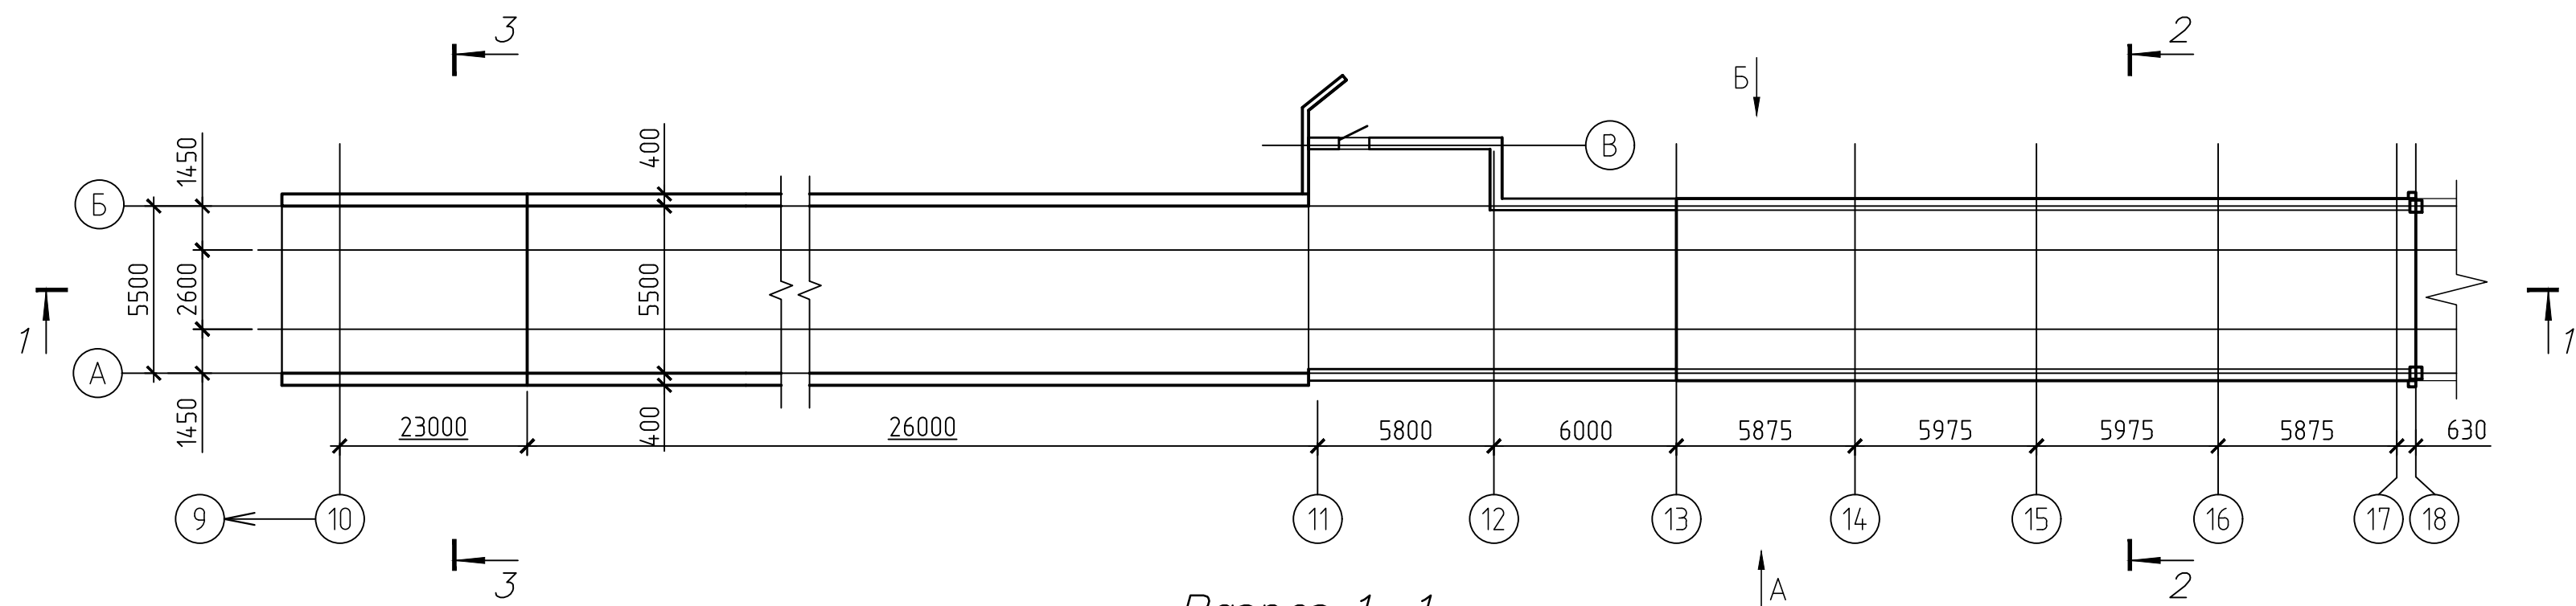


Технико-экономические показатели


Поз.	Наименование показателей	Ед. изм.	Показатели
1	Этажность	эт.	1
2	Площадь застройки	м²	546,20
3	Общая площадь	м²	479,11
4	Строительный объем, в том числе:		
	- надземная часть	м³	528,58
	- подземная часть	м³	763,71

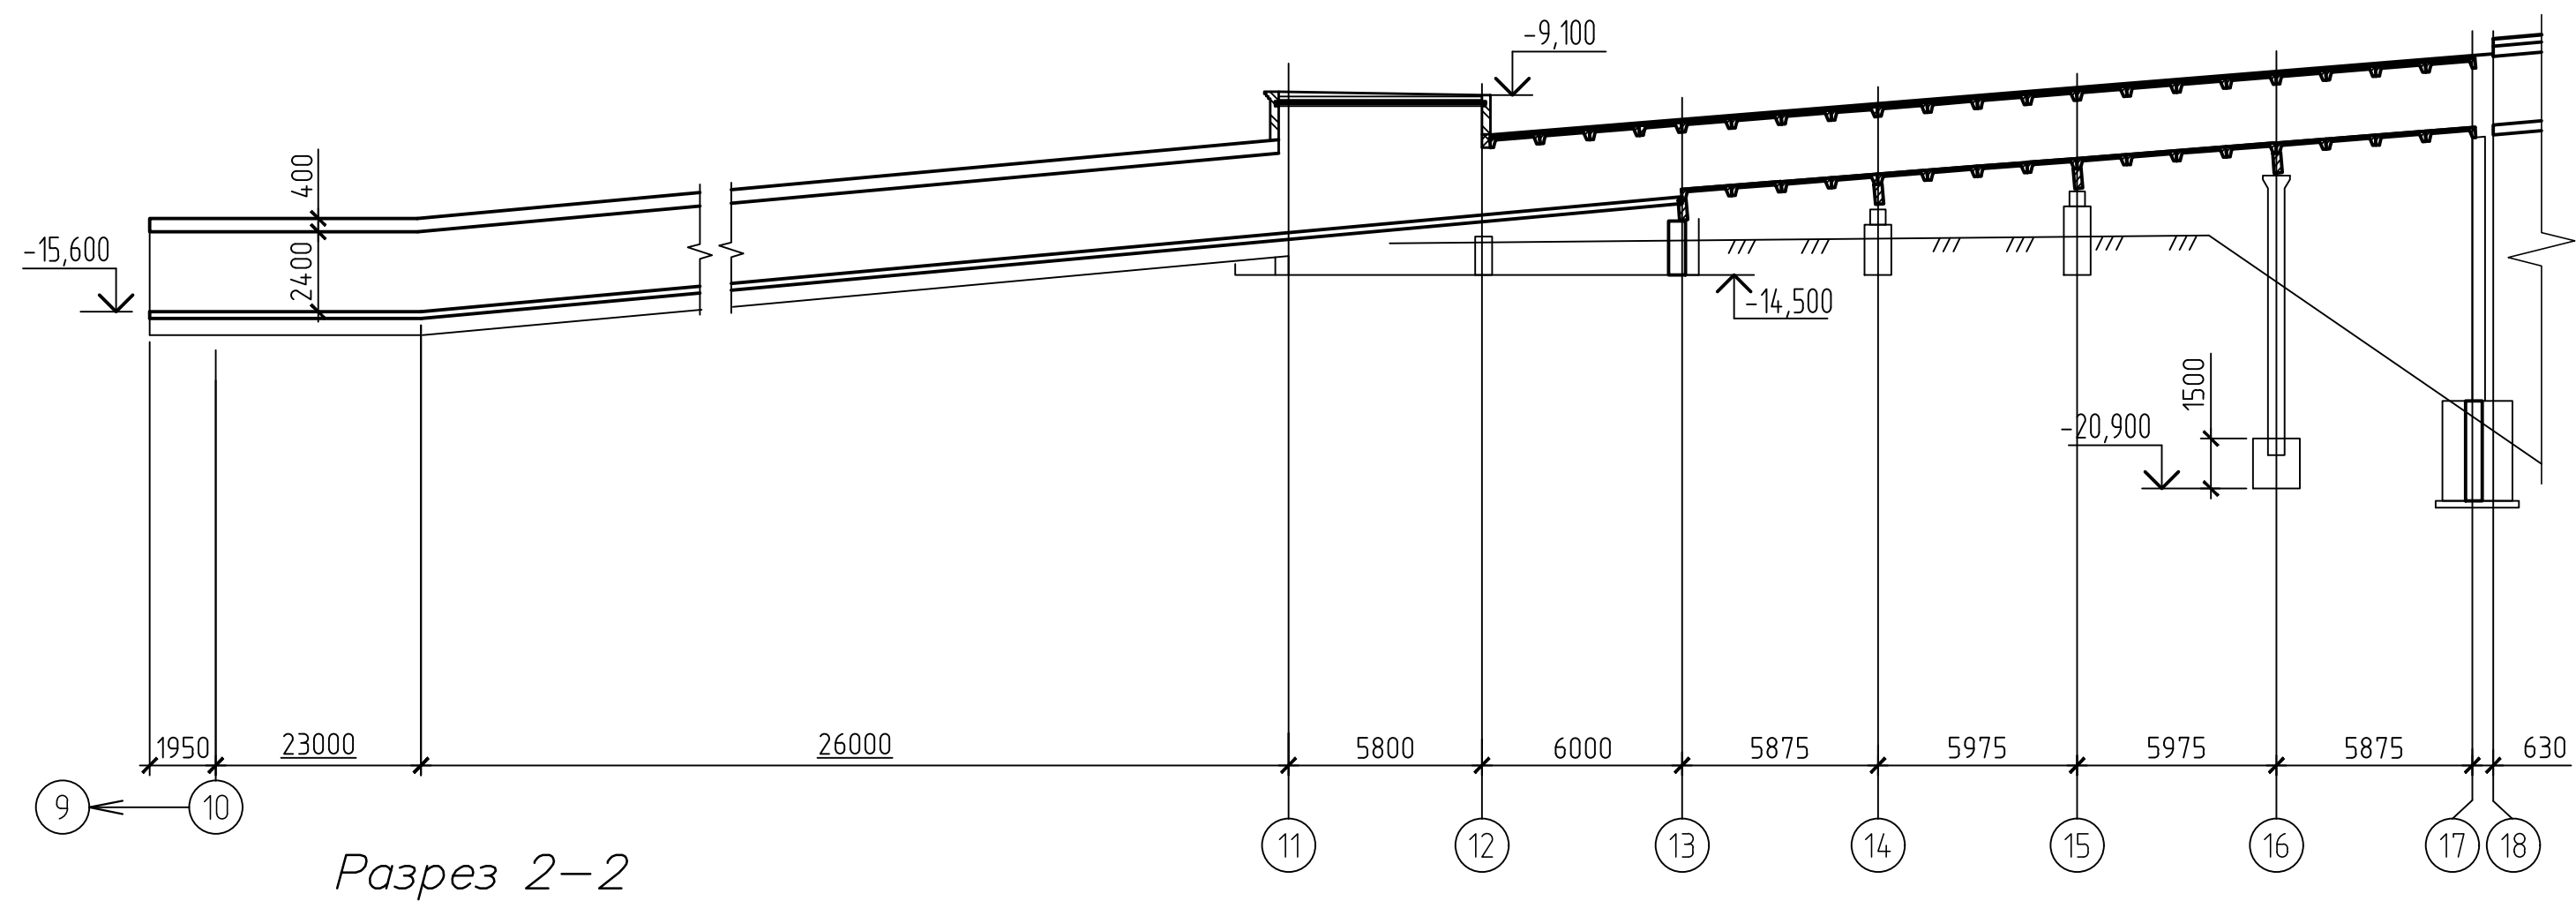

Разрез 2-2

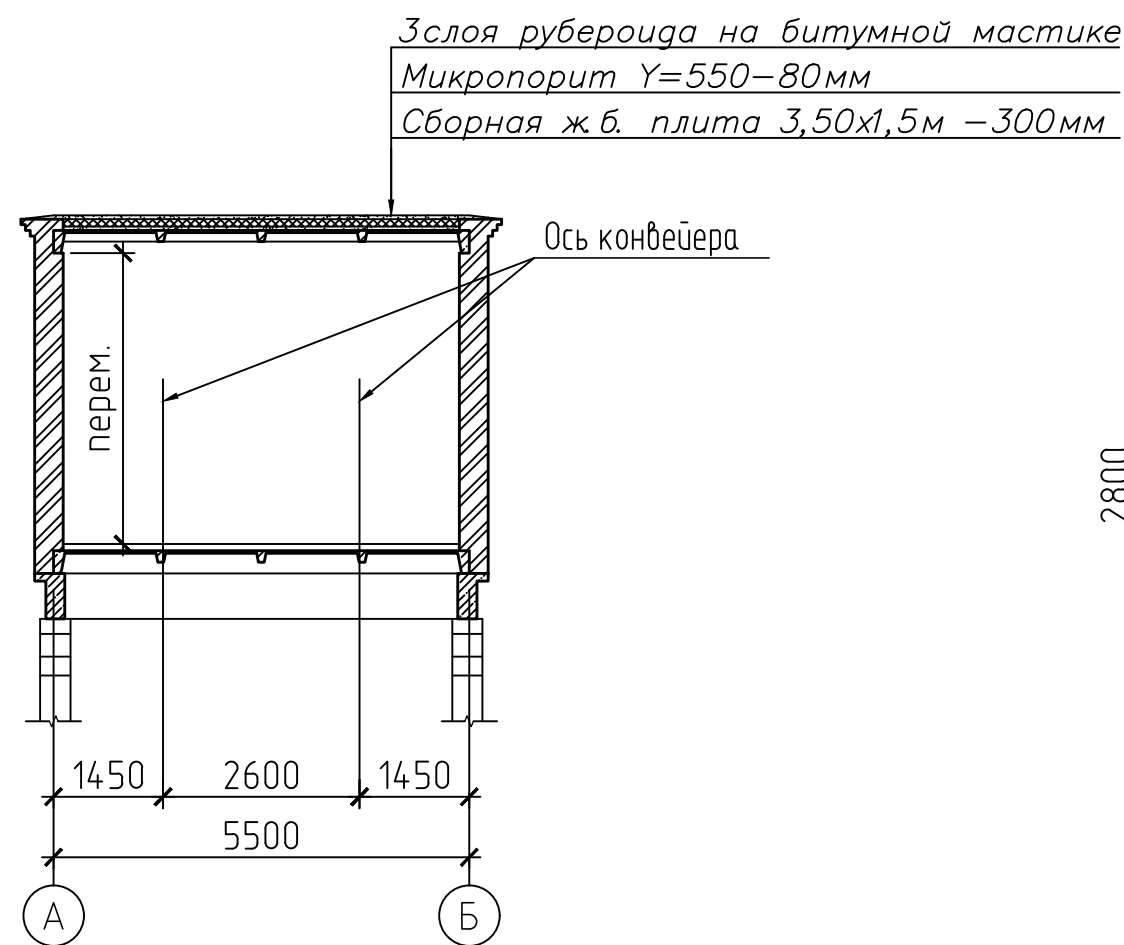

Разрез 3-3

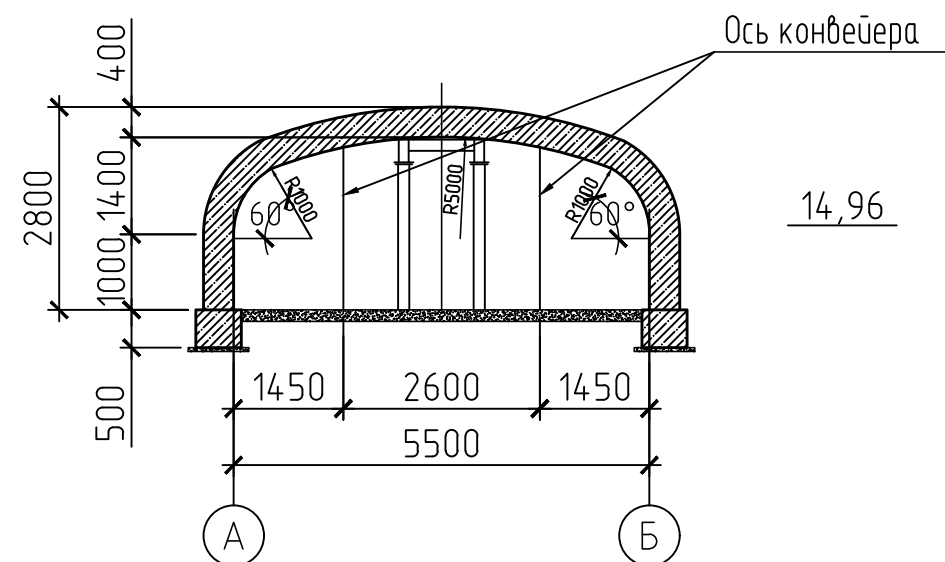


						42-1040/2023-1-21-AP-ГЧ			
						Площадка обогащения угля АО "ОФ "Междуреченская" Технологический комплекс №1			
Изм.	Кол.уч.	Лист	№ док.	Подп.	Дата	Тоннель, коридор от корпуса приемки и дробления на здание погрузки №2	Стадия	Лист	Листов
Разраб.	Кислова			<i>Кис</i>	26.10.23		П	2	
Проверил	Иванова			<i>Иван</i>	26.10.23				
Нач.отд.	Валишевская			<i>Валишев</i>	26.10.23				
Н.контр.	Газитова			<i>Газ</i>	26.10.23	План галерей. Разрезы 1-1, 2-2	 ПРОКОПЬЕВСКИЙ ГОРНО-ПРОЕКТНЫЙ ИНСТИТУТ		


Согласовано

Взам. инв. №	
Подп. и дата	
Инв. № подл.	

Вид А

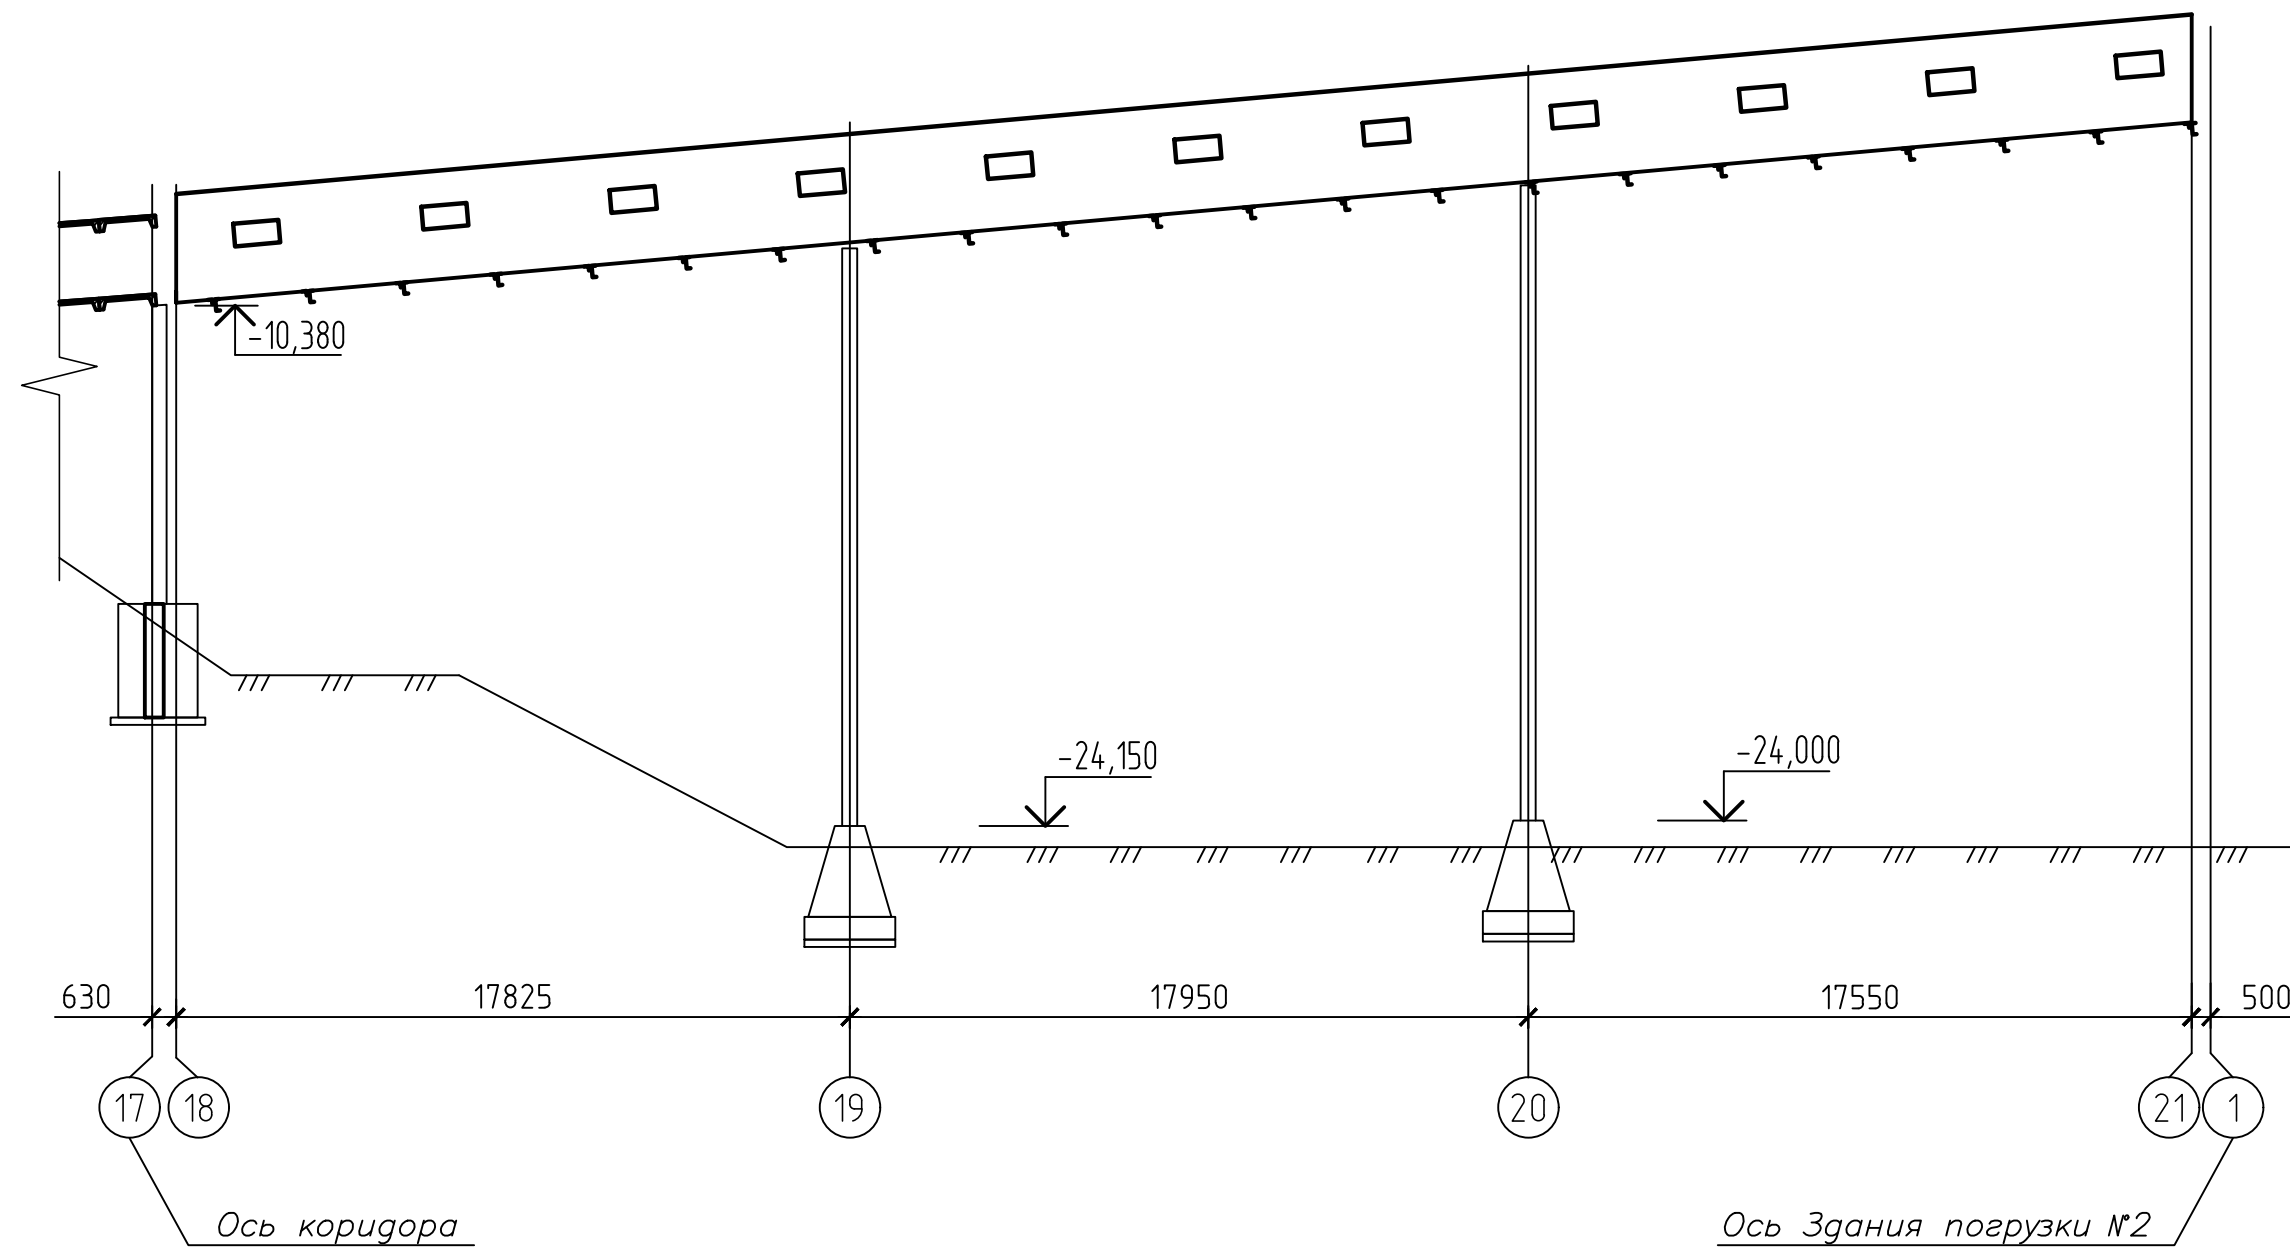


Вид Б

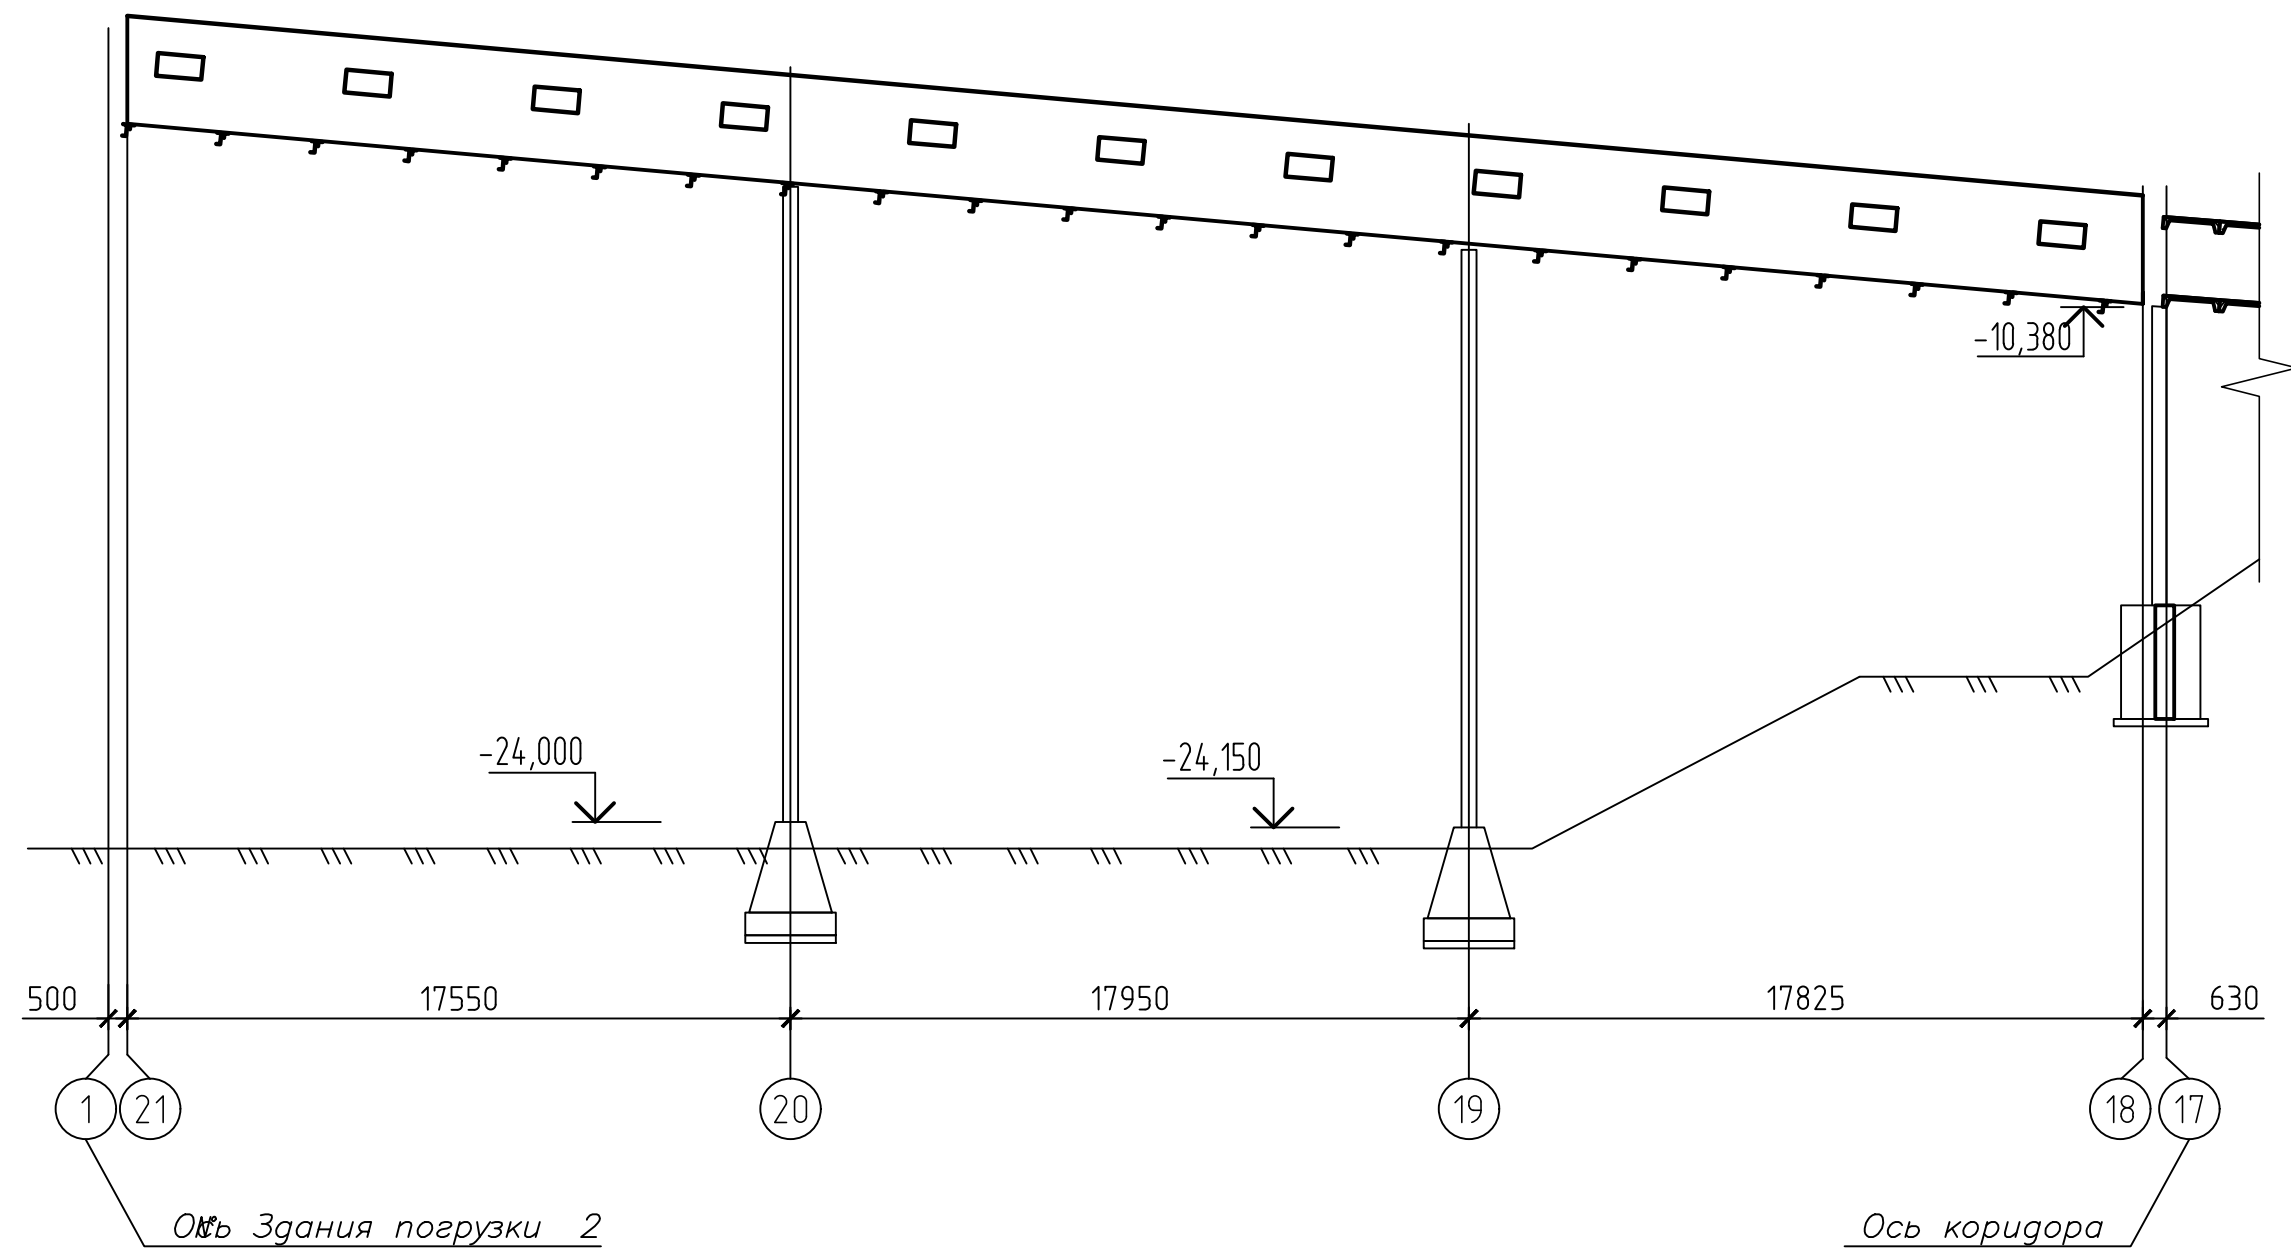


						42-1040/2023-1-22-АР-ГЧ				
						Площадка обогащения угля АО "ОФ "Междуреченская" Технологический комплекс №1				
Изм.	Кол.уч.	Лист	№ док.	Подп.	Дата	Галерея на здание погрузки №2		Стадия	Лист	Листов
Разраб.	Кислова			<i>Кислова</i>	26.10.23			П	1	2
Проверил	Иванова			<i>Иванова</i>	26.10.23					
Нач.отд.	Валишевская			<i>Валишевская</i>	26.10.23					
Н.контр.	Газимова			<i>Газимова</i>	26.10.23	Виды А, Б		 ПРОКОПЬЕВСКИЙ ГОРНО-ПРОЕКТНЫЙ ИНСТИТУТ		
ГИП	Кузнецова			<i>Кузнецова</i>	26.10.23					


План галереи

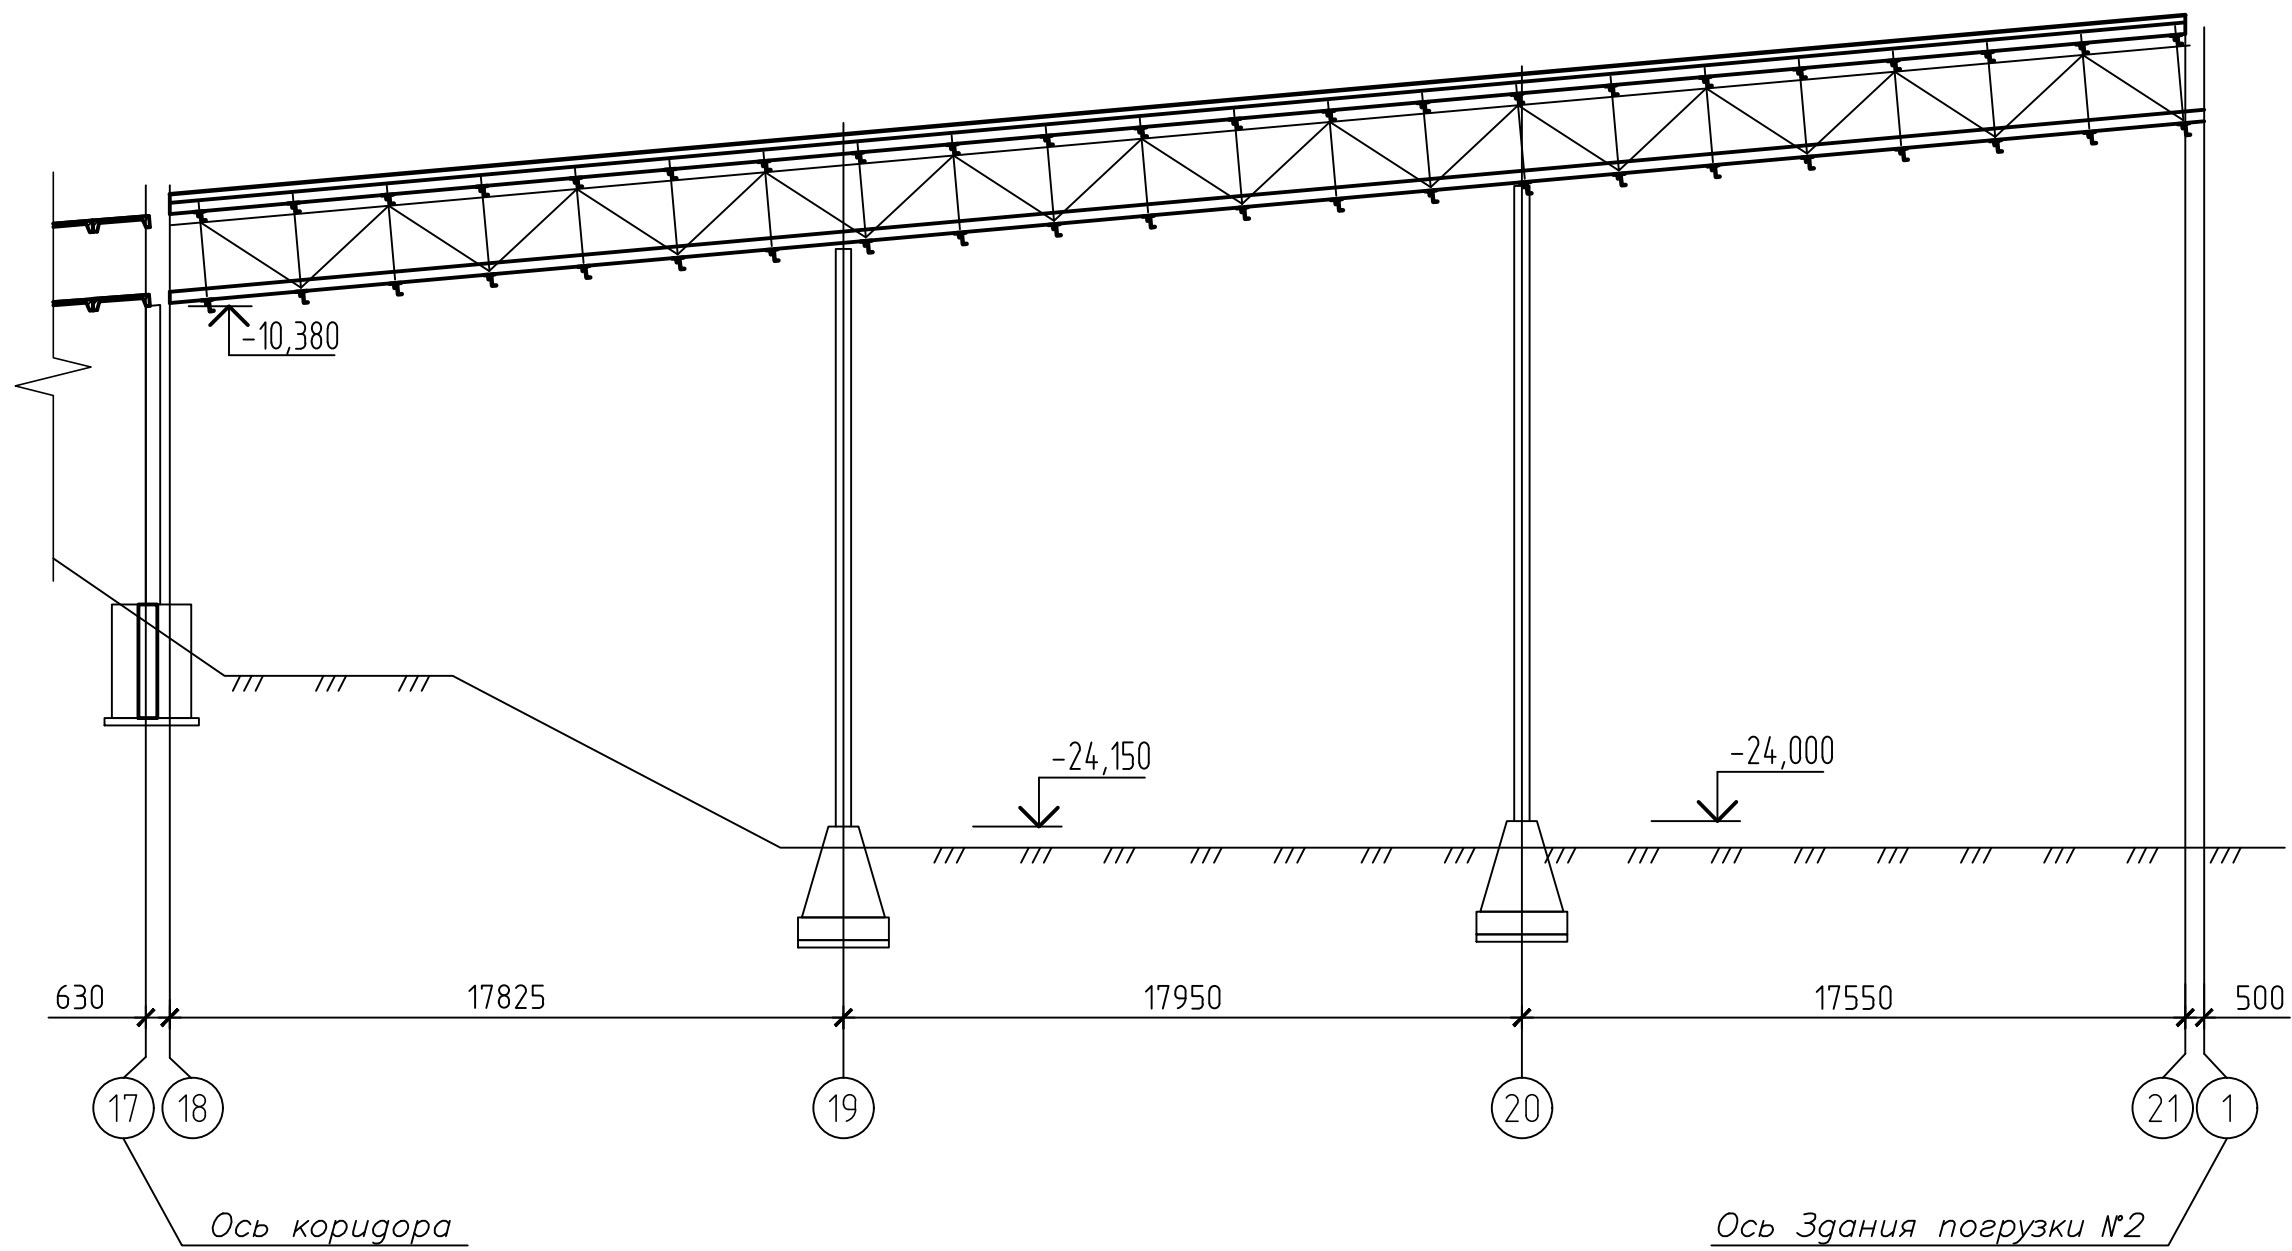

Разрез 2-2

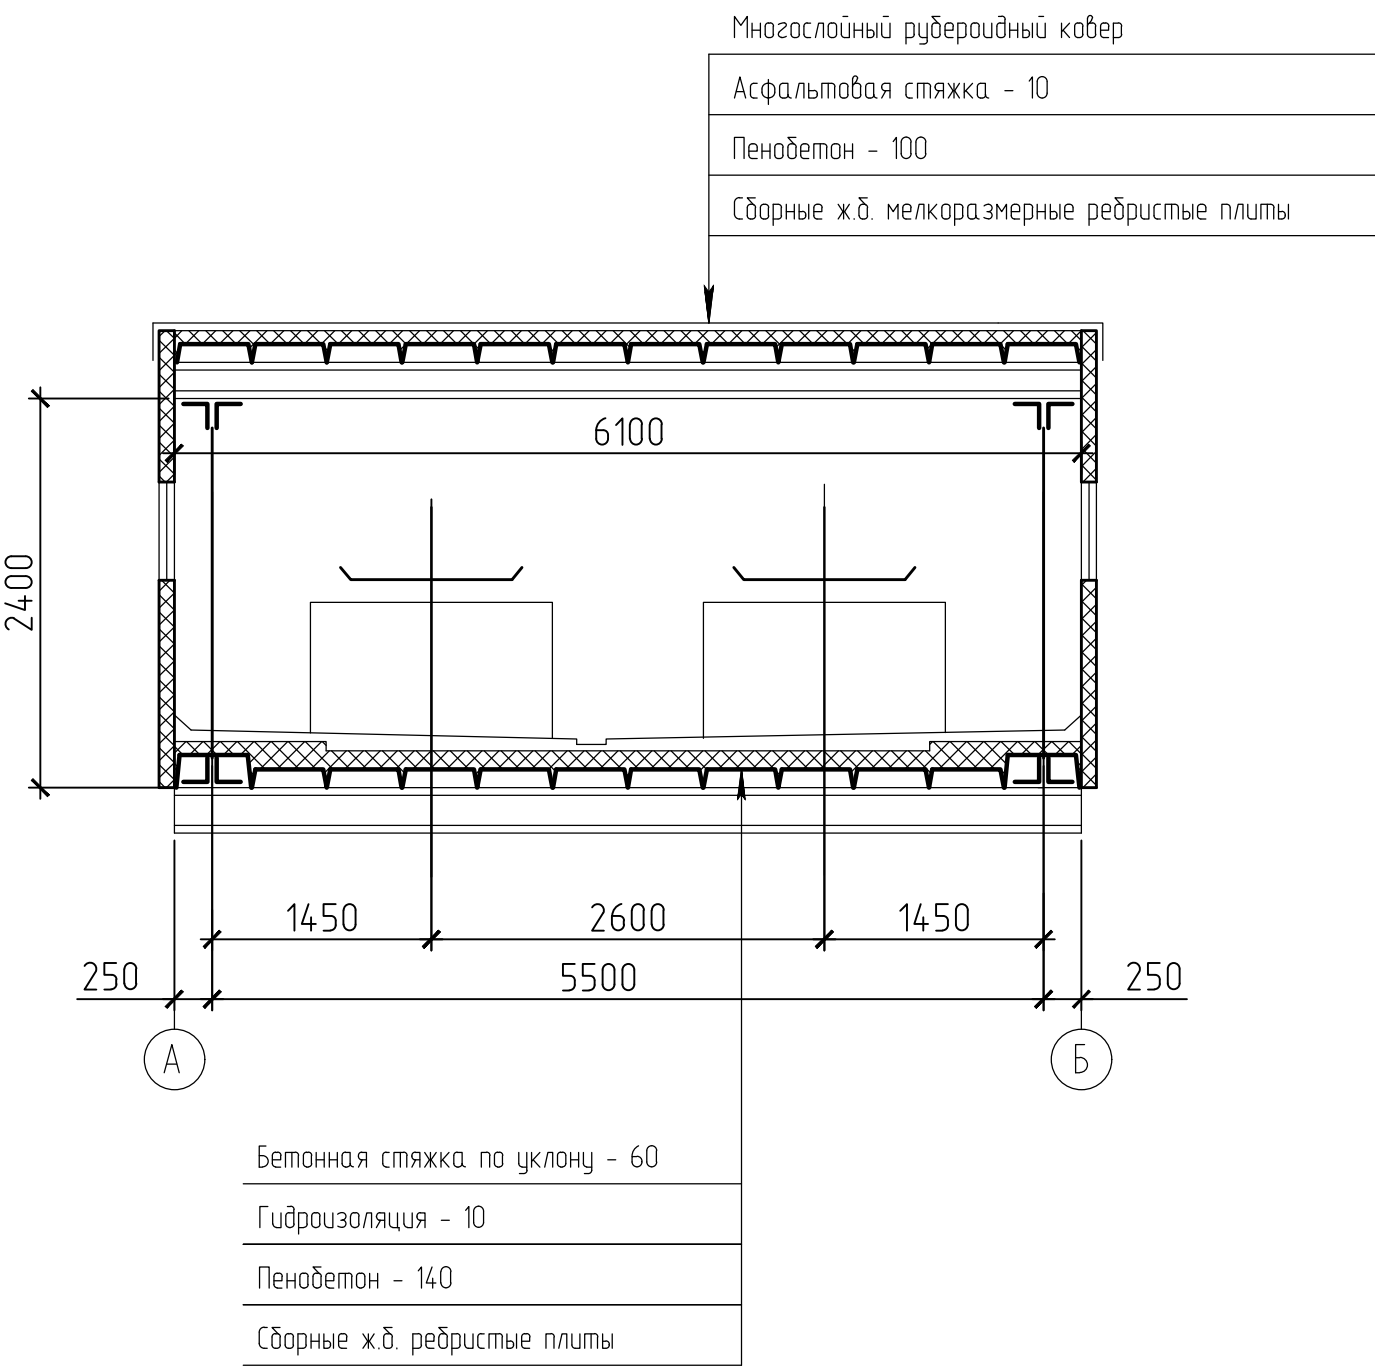

План галереи

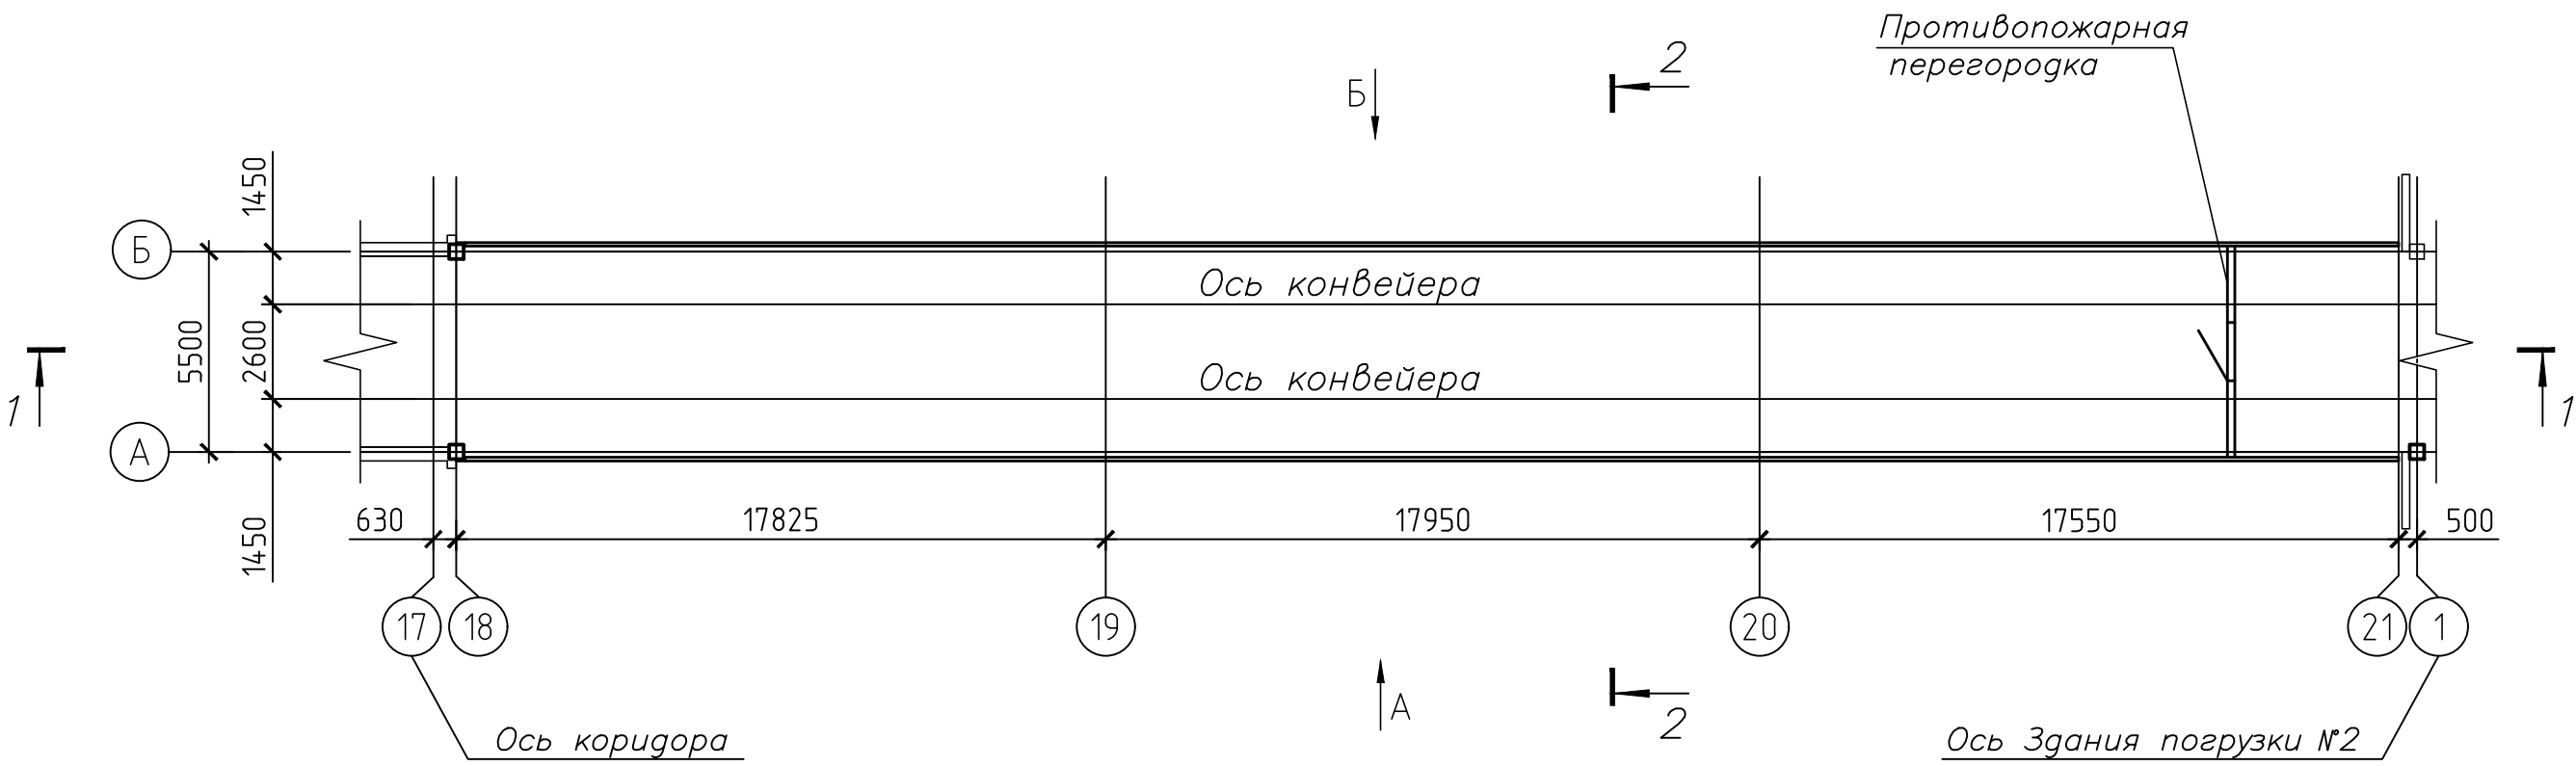


Технико-экономические показатели


Поз.	Наименование показателей	Ед. изм.	Показатели
1	Этажность	эт.	1
2	Площадь застройки	м²	332,17
3	Общая площадь	м²	324,24
4	Строительный объем, в том числе:		
	- надземная часть	м³	1012,70
	- подземная часть	м³	-

42-1040/2023-1-22-AP-ГЧ					
Площадка обогащения угля АО "ОФ "Междуреченская" Технологический комплекс №1					
Изм.	Кол. уч.	Лист	№ док.	Подп.	Дата
Разраб.	Кислова	26.10.23			
Проверил	Иванова	26.10.23			
Нач.отд.	Валишевская	26.10.23			
Н.контр.	Газимова	26.10.23			
Галерея на здание погрузки №2				Стадия	Лист
План галереи. Разрезы 1-1, 2-2				П	2
				ПРОКОПЬЕВСКИЙ ГОРНО-ПРОЕКТНЫЙ ИНСТИТУТ	


Фасад 1 - 5

Фасад А - В

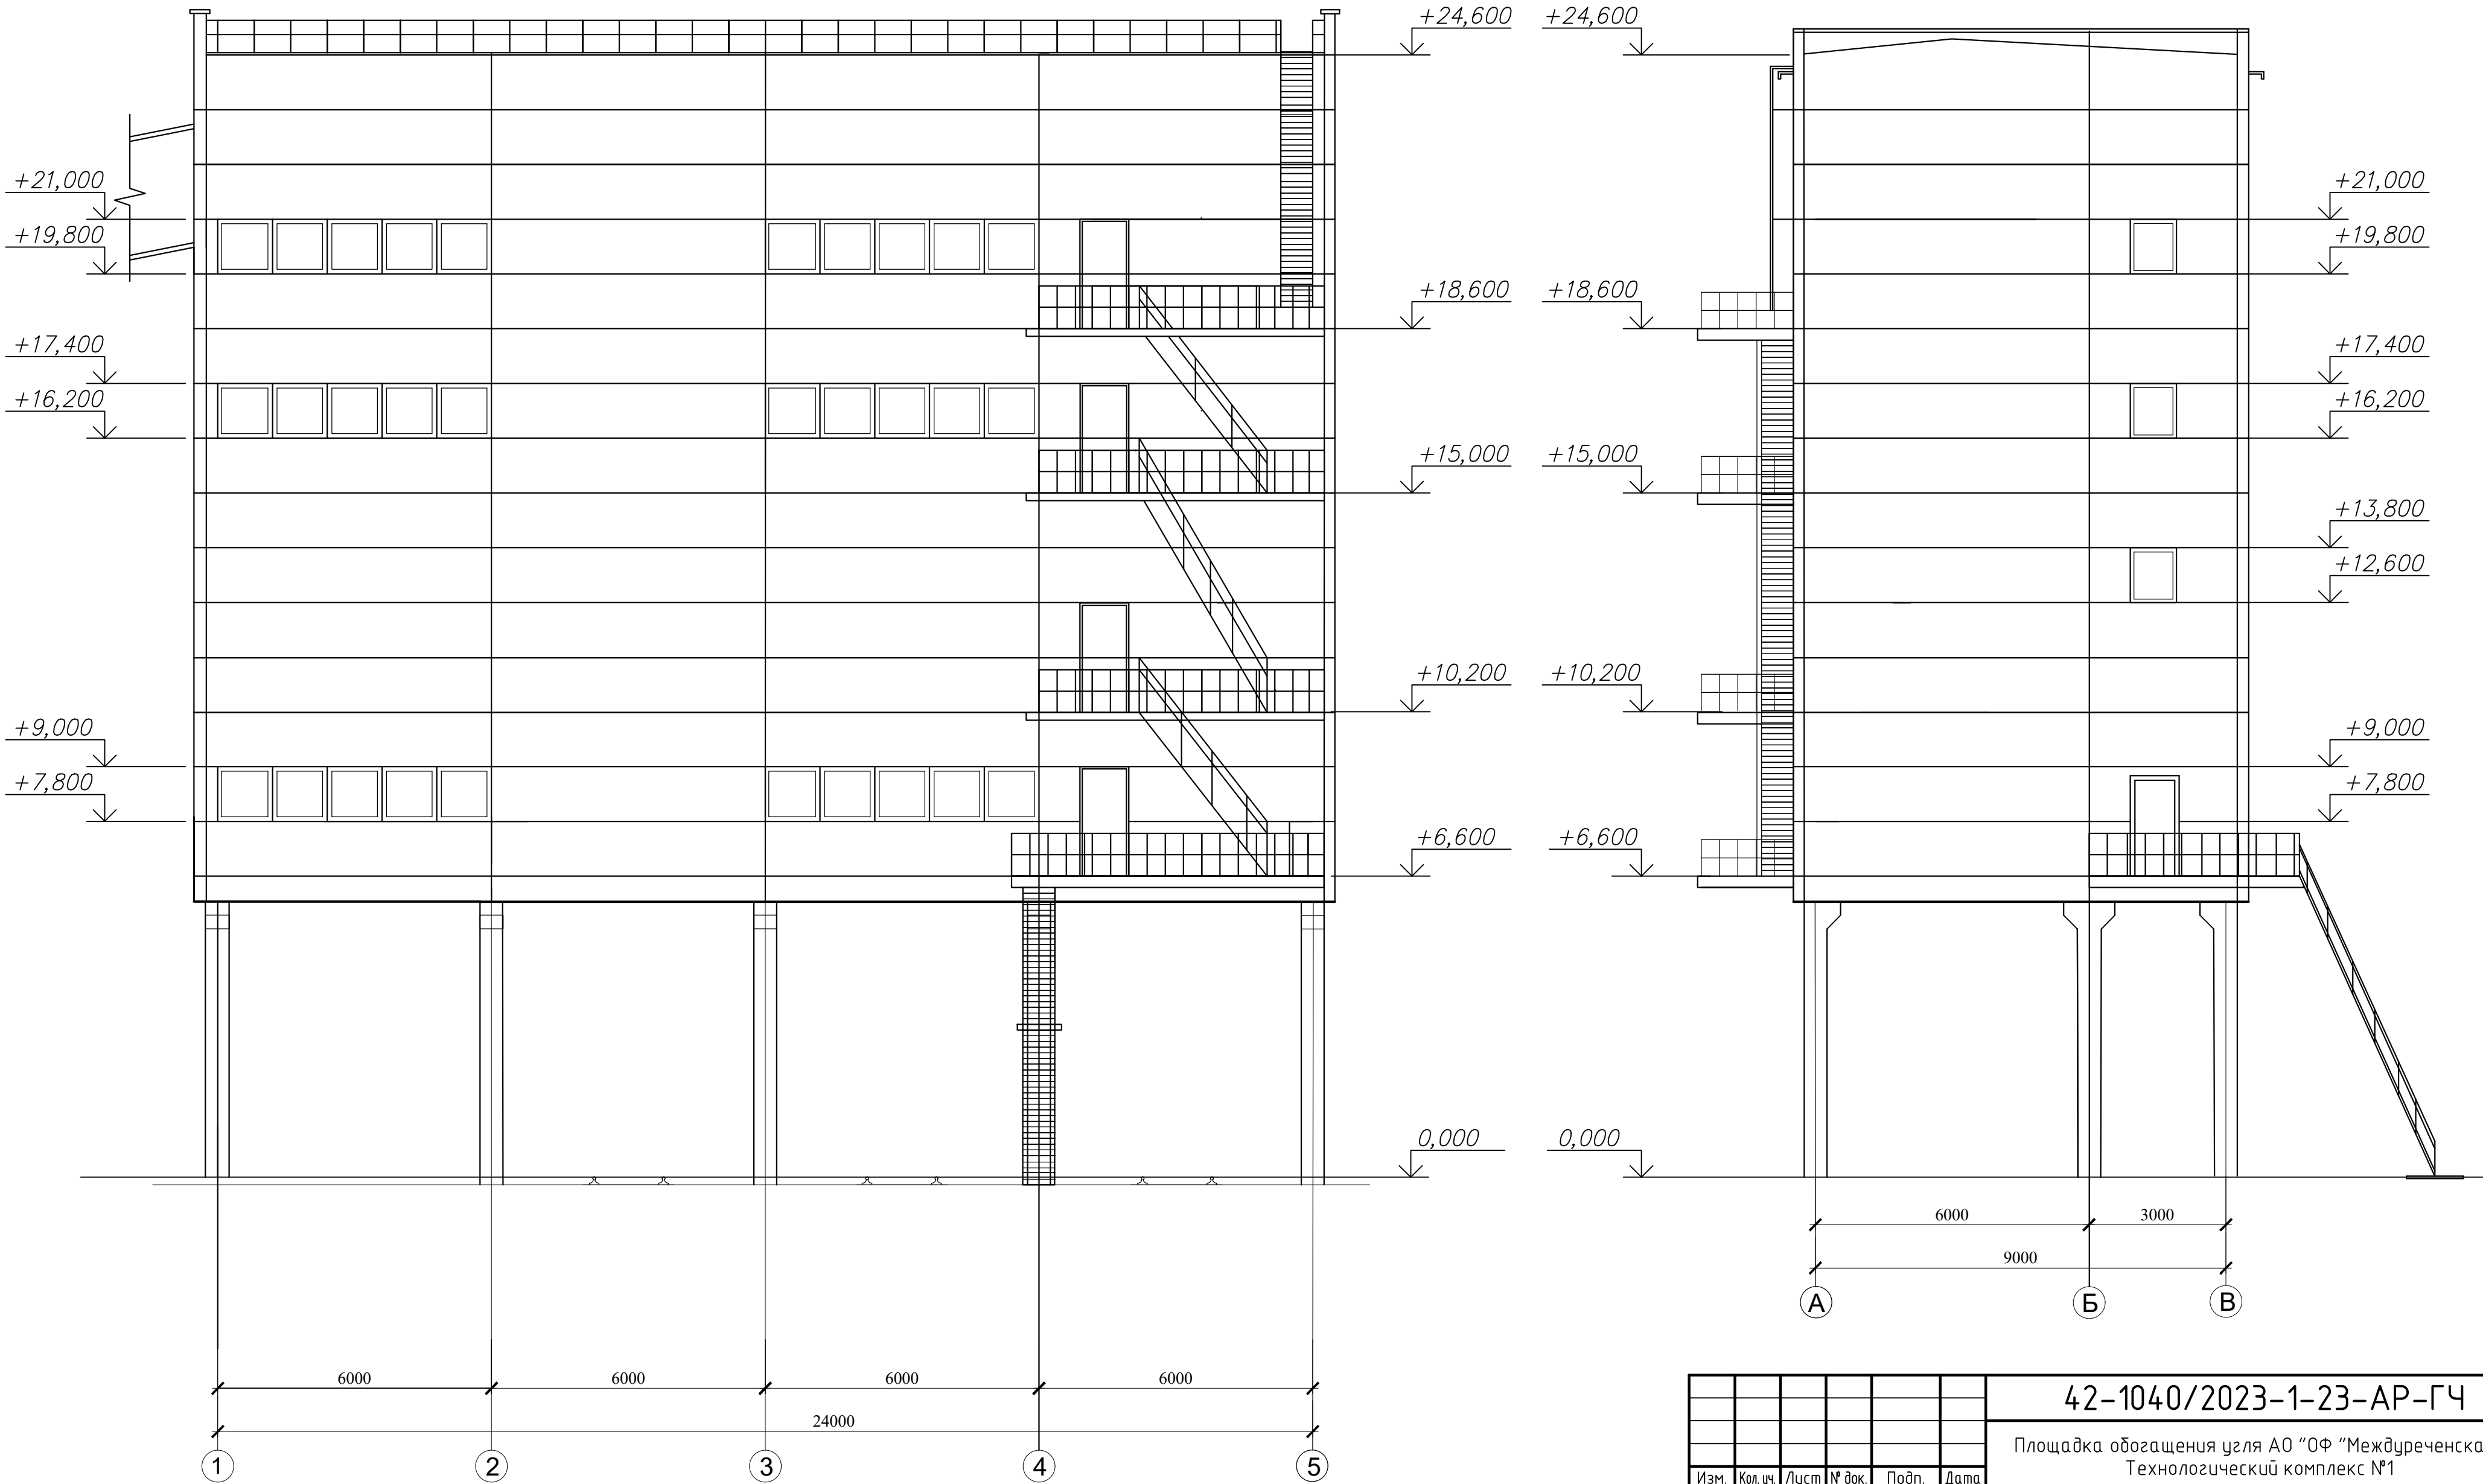


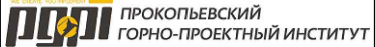
						42-1040/2023-1-23-AP-ГЧ			
						Площадка обогащения угля АО "ОФ "Междуреченская" Технологический комплекс №1			
Изм.	Кол.уч.	Лист	№ док.	Подп.	Дата	Погрузка №2	Стадия	Лист	Листов
Разраб.	Кислова	26.10.23					п	1	5
Проверил	Иванова	26.10.23							
Нач.отд.	Валишевская	26.10.23							
Н.контр.	Газимова	26.10.23				Фасады 1-5, А-В			
ГИП	Кузнецова	26.10.23							

Фасад 5 - 1

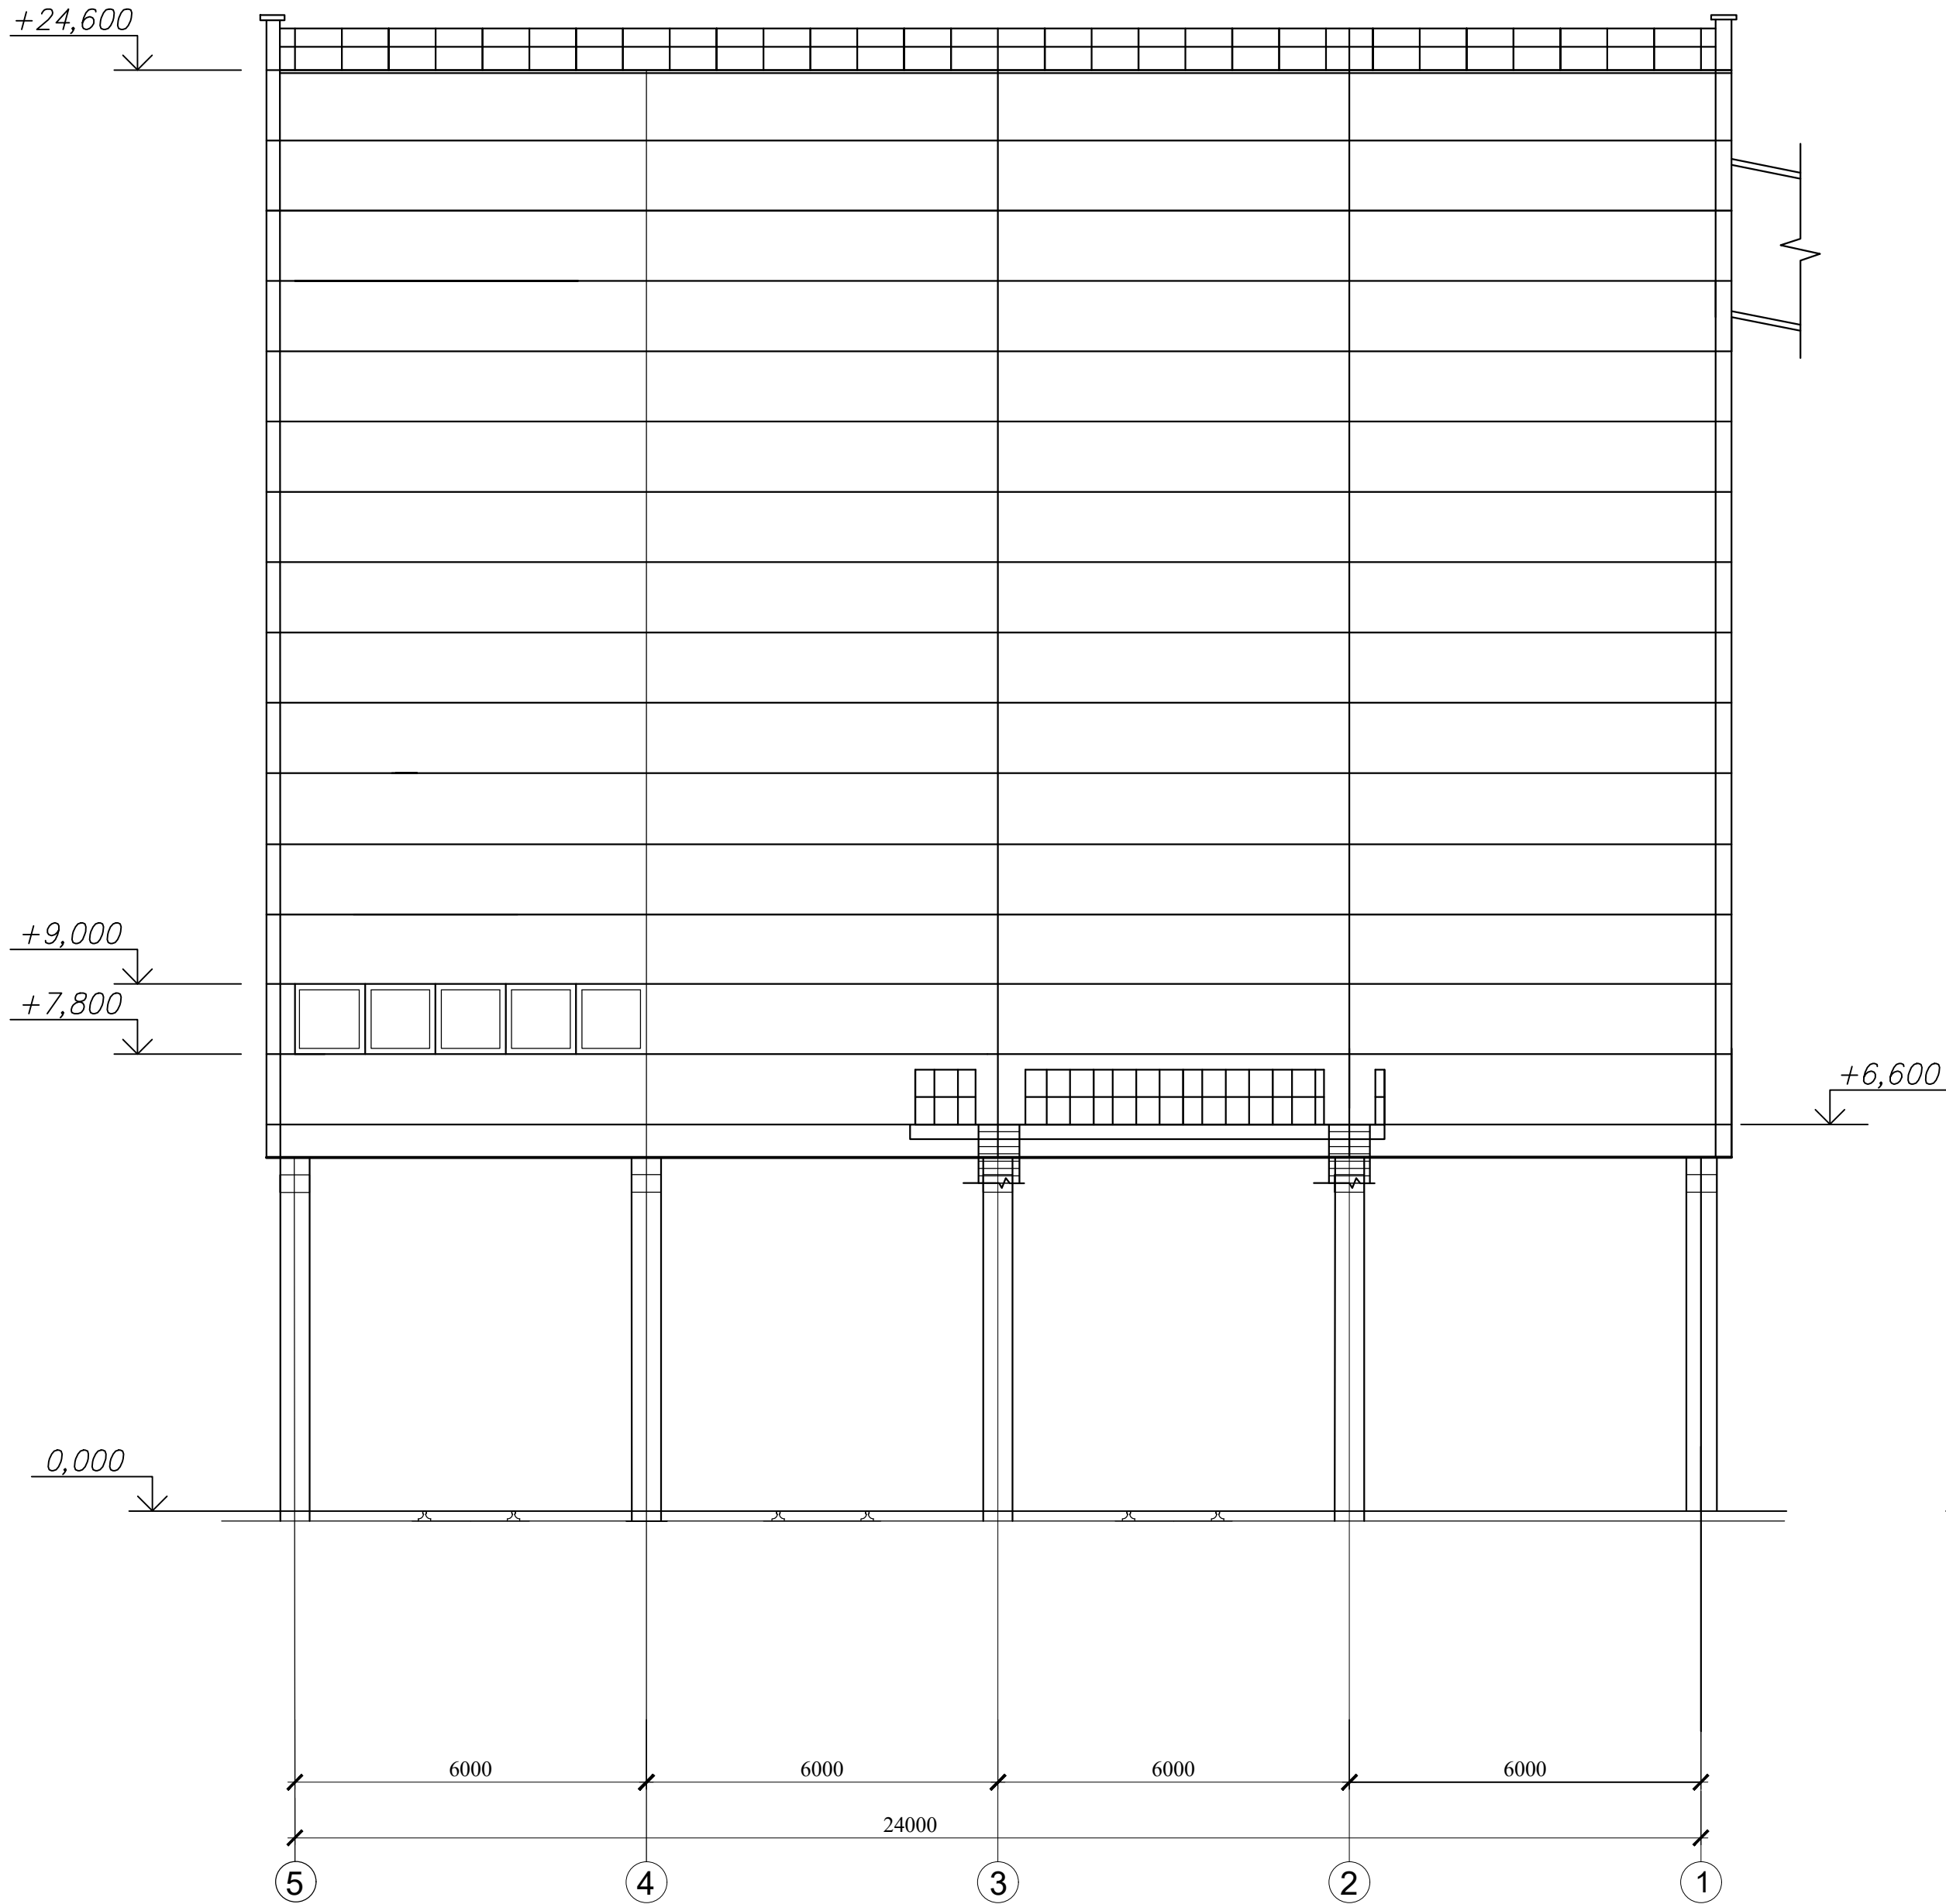

Фасад В - А

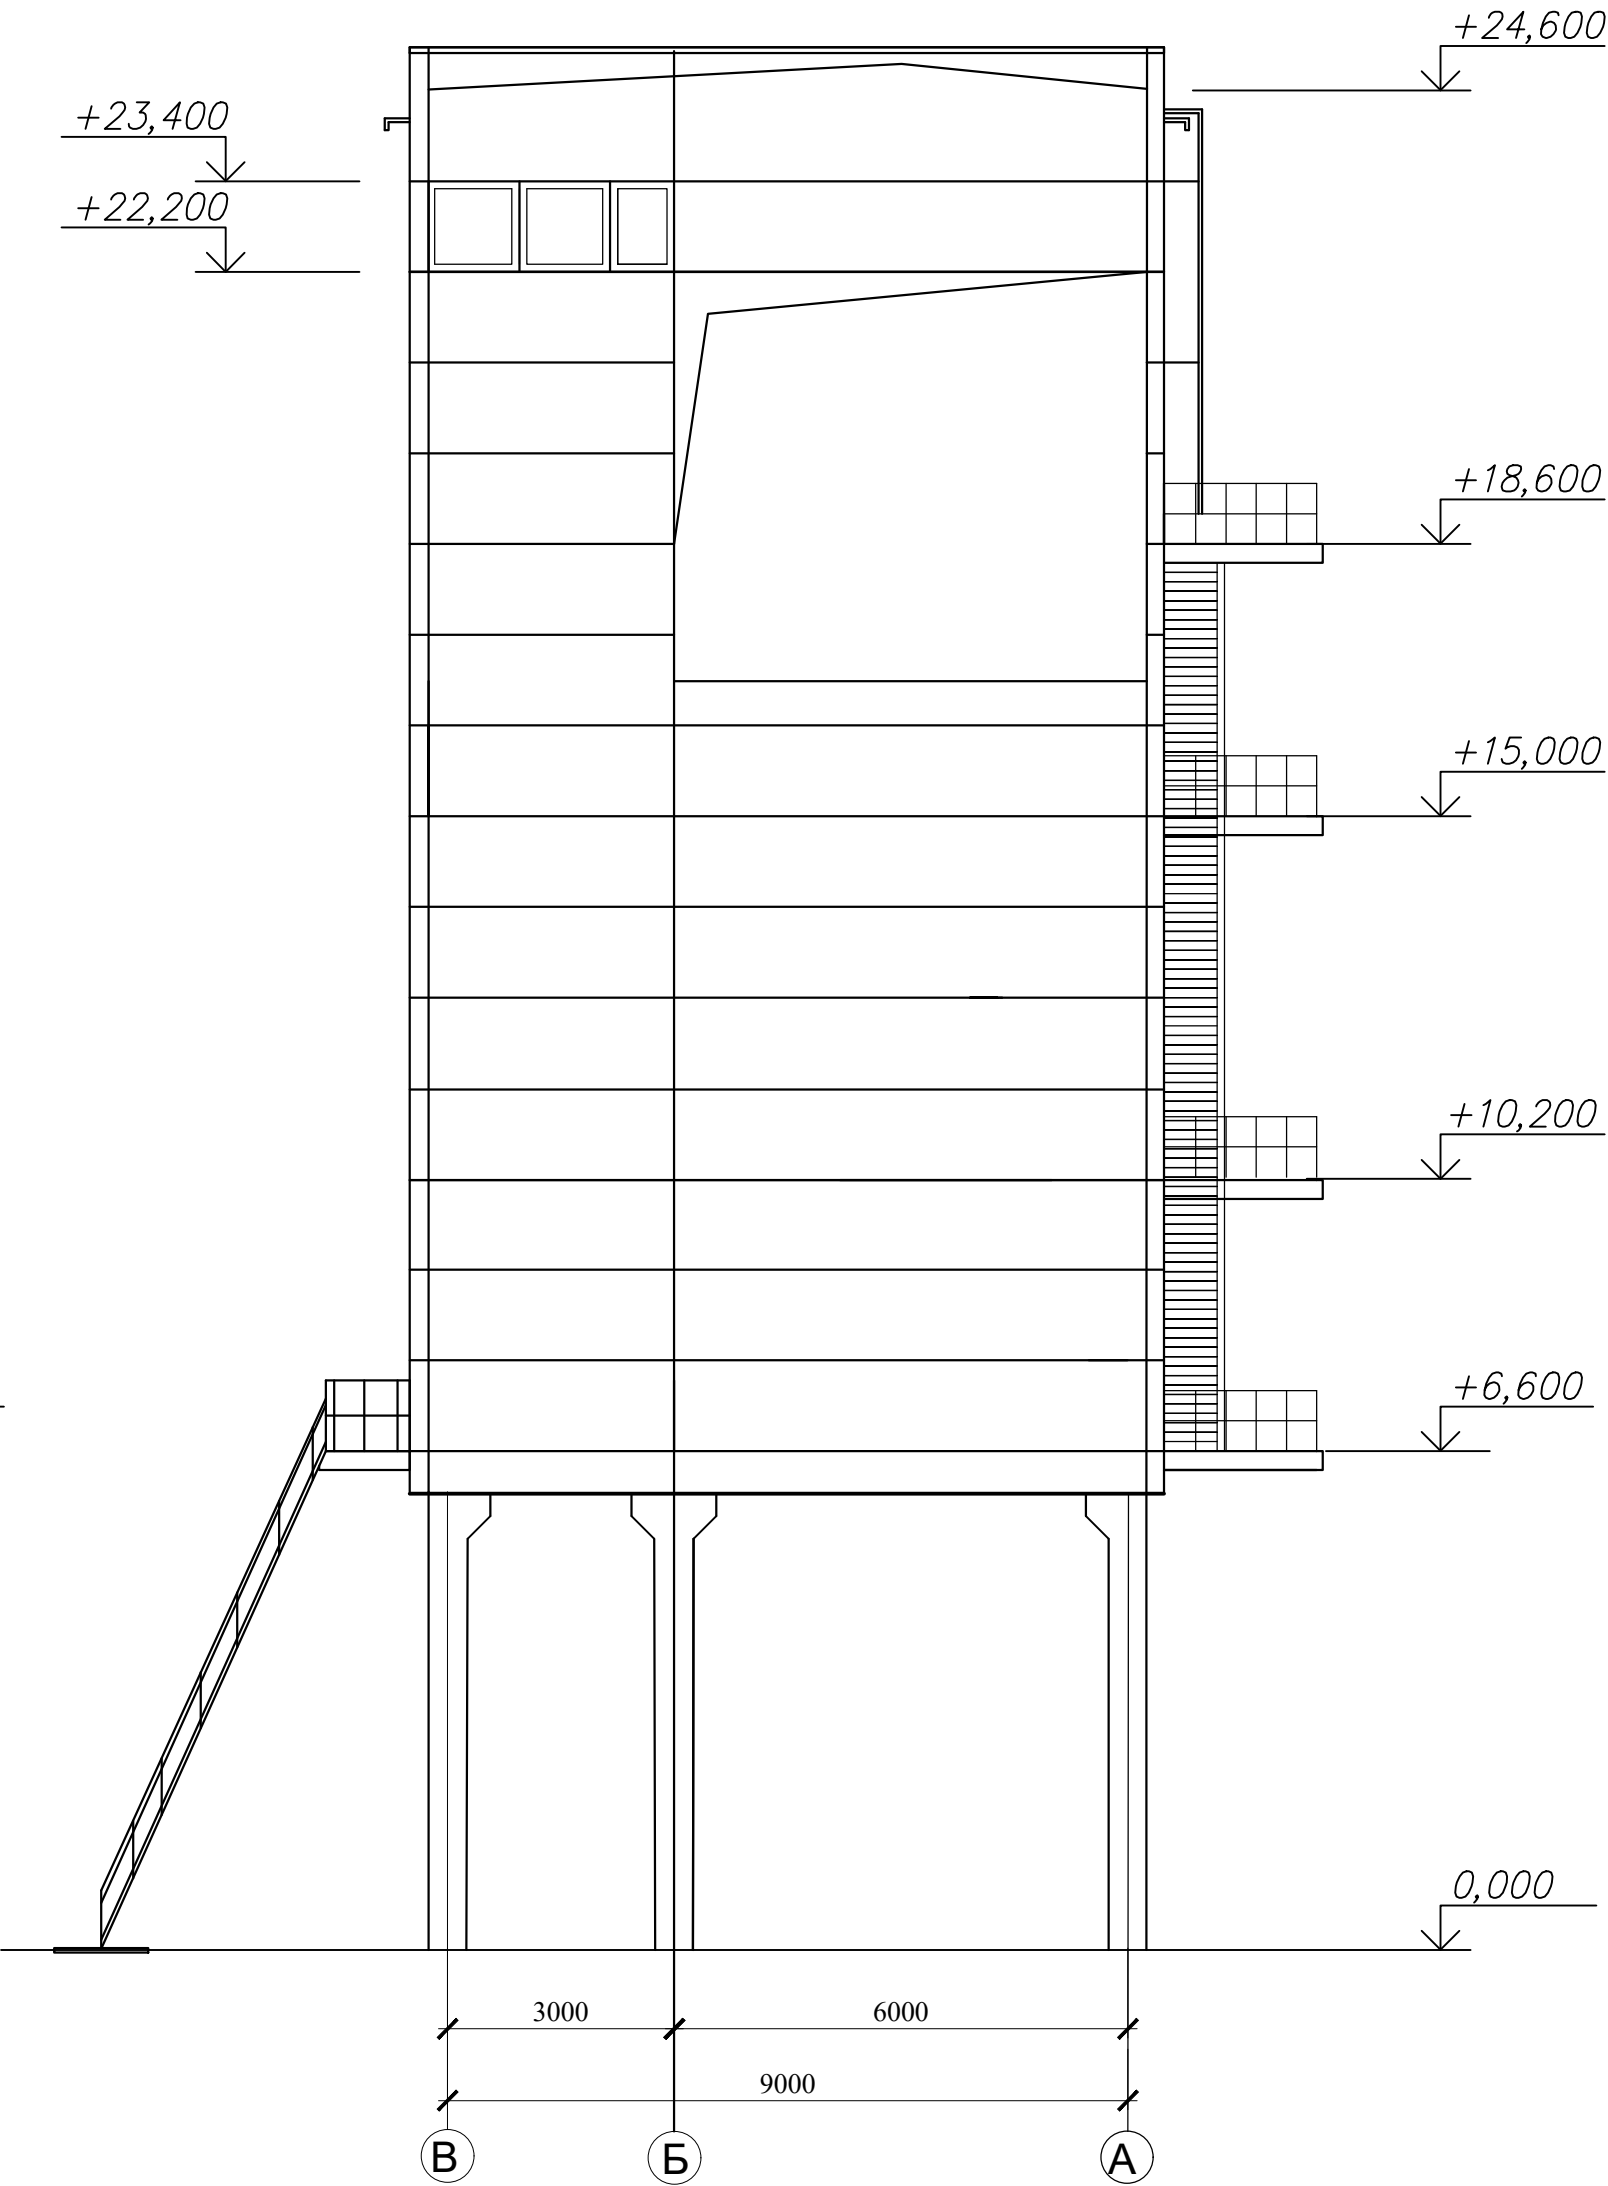

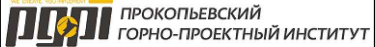							42-1040/2023-1-23-AP-ГЧ			
							Площадка обогащения угля АО "ОФ "Междуреченская" Технологический комплекс №1			
Изм.	Кол.уч.	Лист	№ док.	Подп.	Дата	Погрузка №2		Стадия	Лист	Листов
Разраб.	Кислова	КС	26.10.23					п	2	
Проверил	Иванова	ИИ	26.10.23							
Нач.отд.	Валишевская	ВВ	26.10.23							
Н.контр.	Газимова	ГГ	26.10.23			Фасады 5-1, В-А				


Technical drawing of a building floor plan showing a grid of columns and beams. The grid is defined by horizontal lines A and B, and vertical lines 1, 2, 3, 4, and 5. Dimensions are given in millimeters: 9000 mm between A and B, 6000 mm between 1 and 2, 24000 mm between 2 and 5, and 3000 mm between the centerlines of the beams. The drawing shows a series of vertical beams and horizontal beams, with a central section labeled "Ось пути" (Axis of path).

Architectural floor plan of a building with a central staircase and four rectangular rooms. The plan includes detailed dimensions for walls, windows, doors, and furniture. A grid system with letters A, B and numbers 1, 2, 3, 4, 5 is used for reference. Section lines 1-1 are indicated at the top and bottom center. The staircase is located in the upper central part of the plan. Each of the four rooms contains a rectangular table (270*270) and four chairs. The overall dimensions are 24000 by 9000.


Поз.	Наименование показателей	Ед. изм.	Показатели
1	Этажность	эт.	4
2	Площадь застройки	м ²	213,50
3	Общая площадь	м ²	661,79
4	Строительный объем, в том числе:		
	– надземная часть	м ³	3975,53
	– подземная часть	м ³	–

						42-1040/2023-1-23-AP-ГЧ			
						Площадка обогащения угля АО "ОФ "Междуреченская" Технологический комплекс №1			
Изм.	Кол. уч.	Лист	№ док.	Подп.	Дата	Погрузка №2	Стадия	Лист	Листов
Разраб.		Кислова		<i>Кис</i>	26.10.23		П	3	
Проверил		Иванова		<i>Ив</i>	26.10.23				
На ч.отд.		Валишевская		<i>Вал</i>	26.10.23				
Н.контр.		Газицова		<i>Гз</i>	26.10.23	Планы на отм. 0,000, -6,600. Разрез 1-1			
						 ПРОКОПЕВСКИЙ ГОРНО-ПРОЕКТНЫЙ ИНСТИТУТ			

План на отм. 11,400

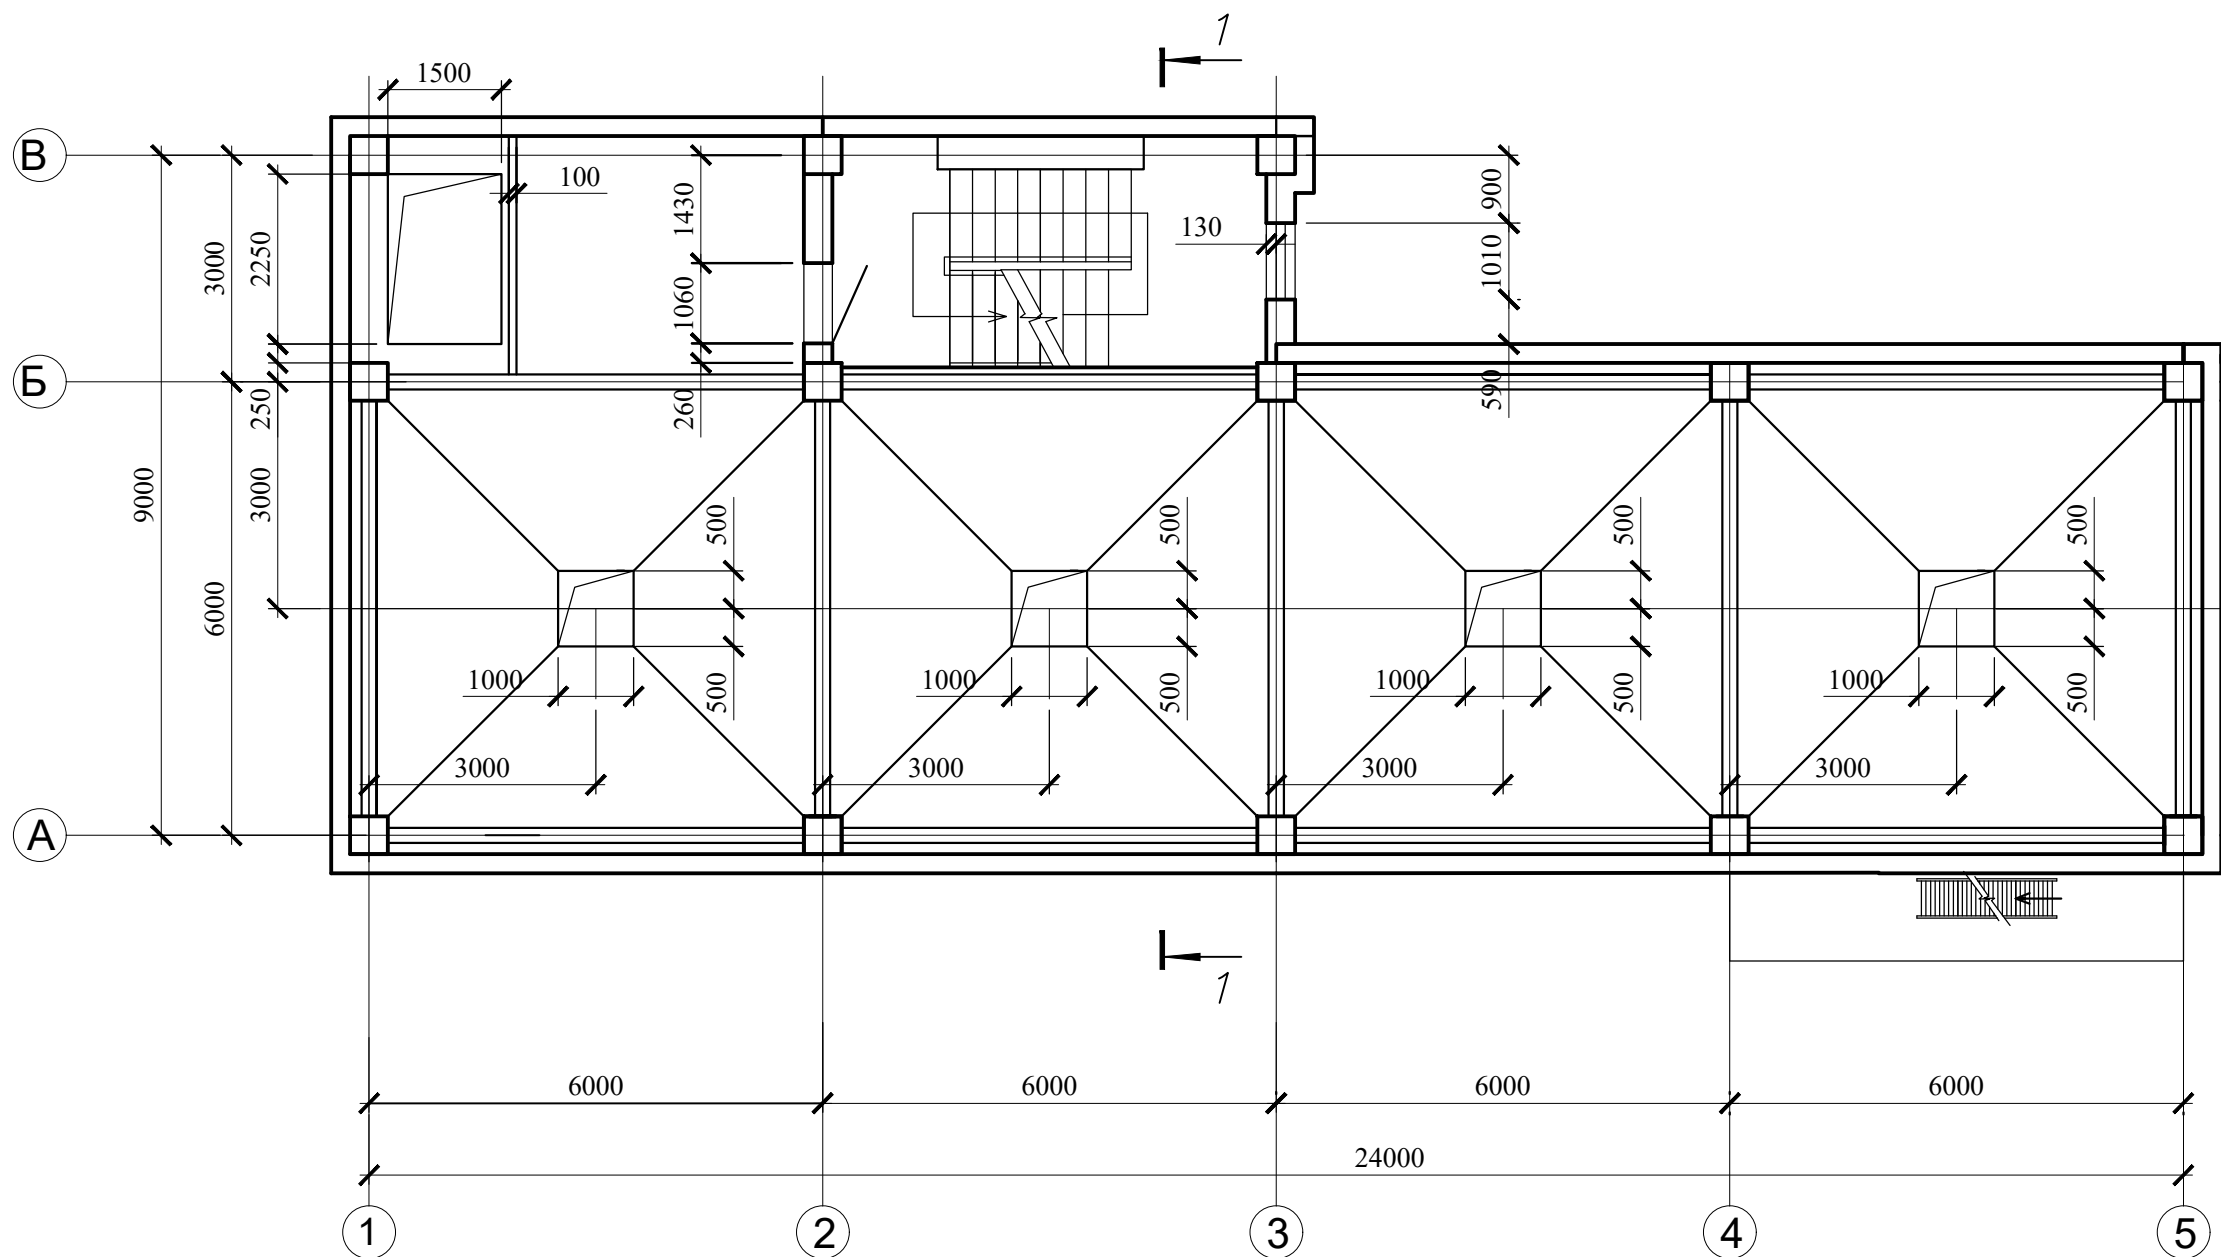


План на отм. 15,000

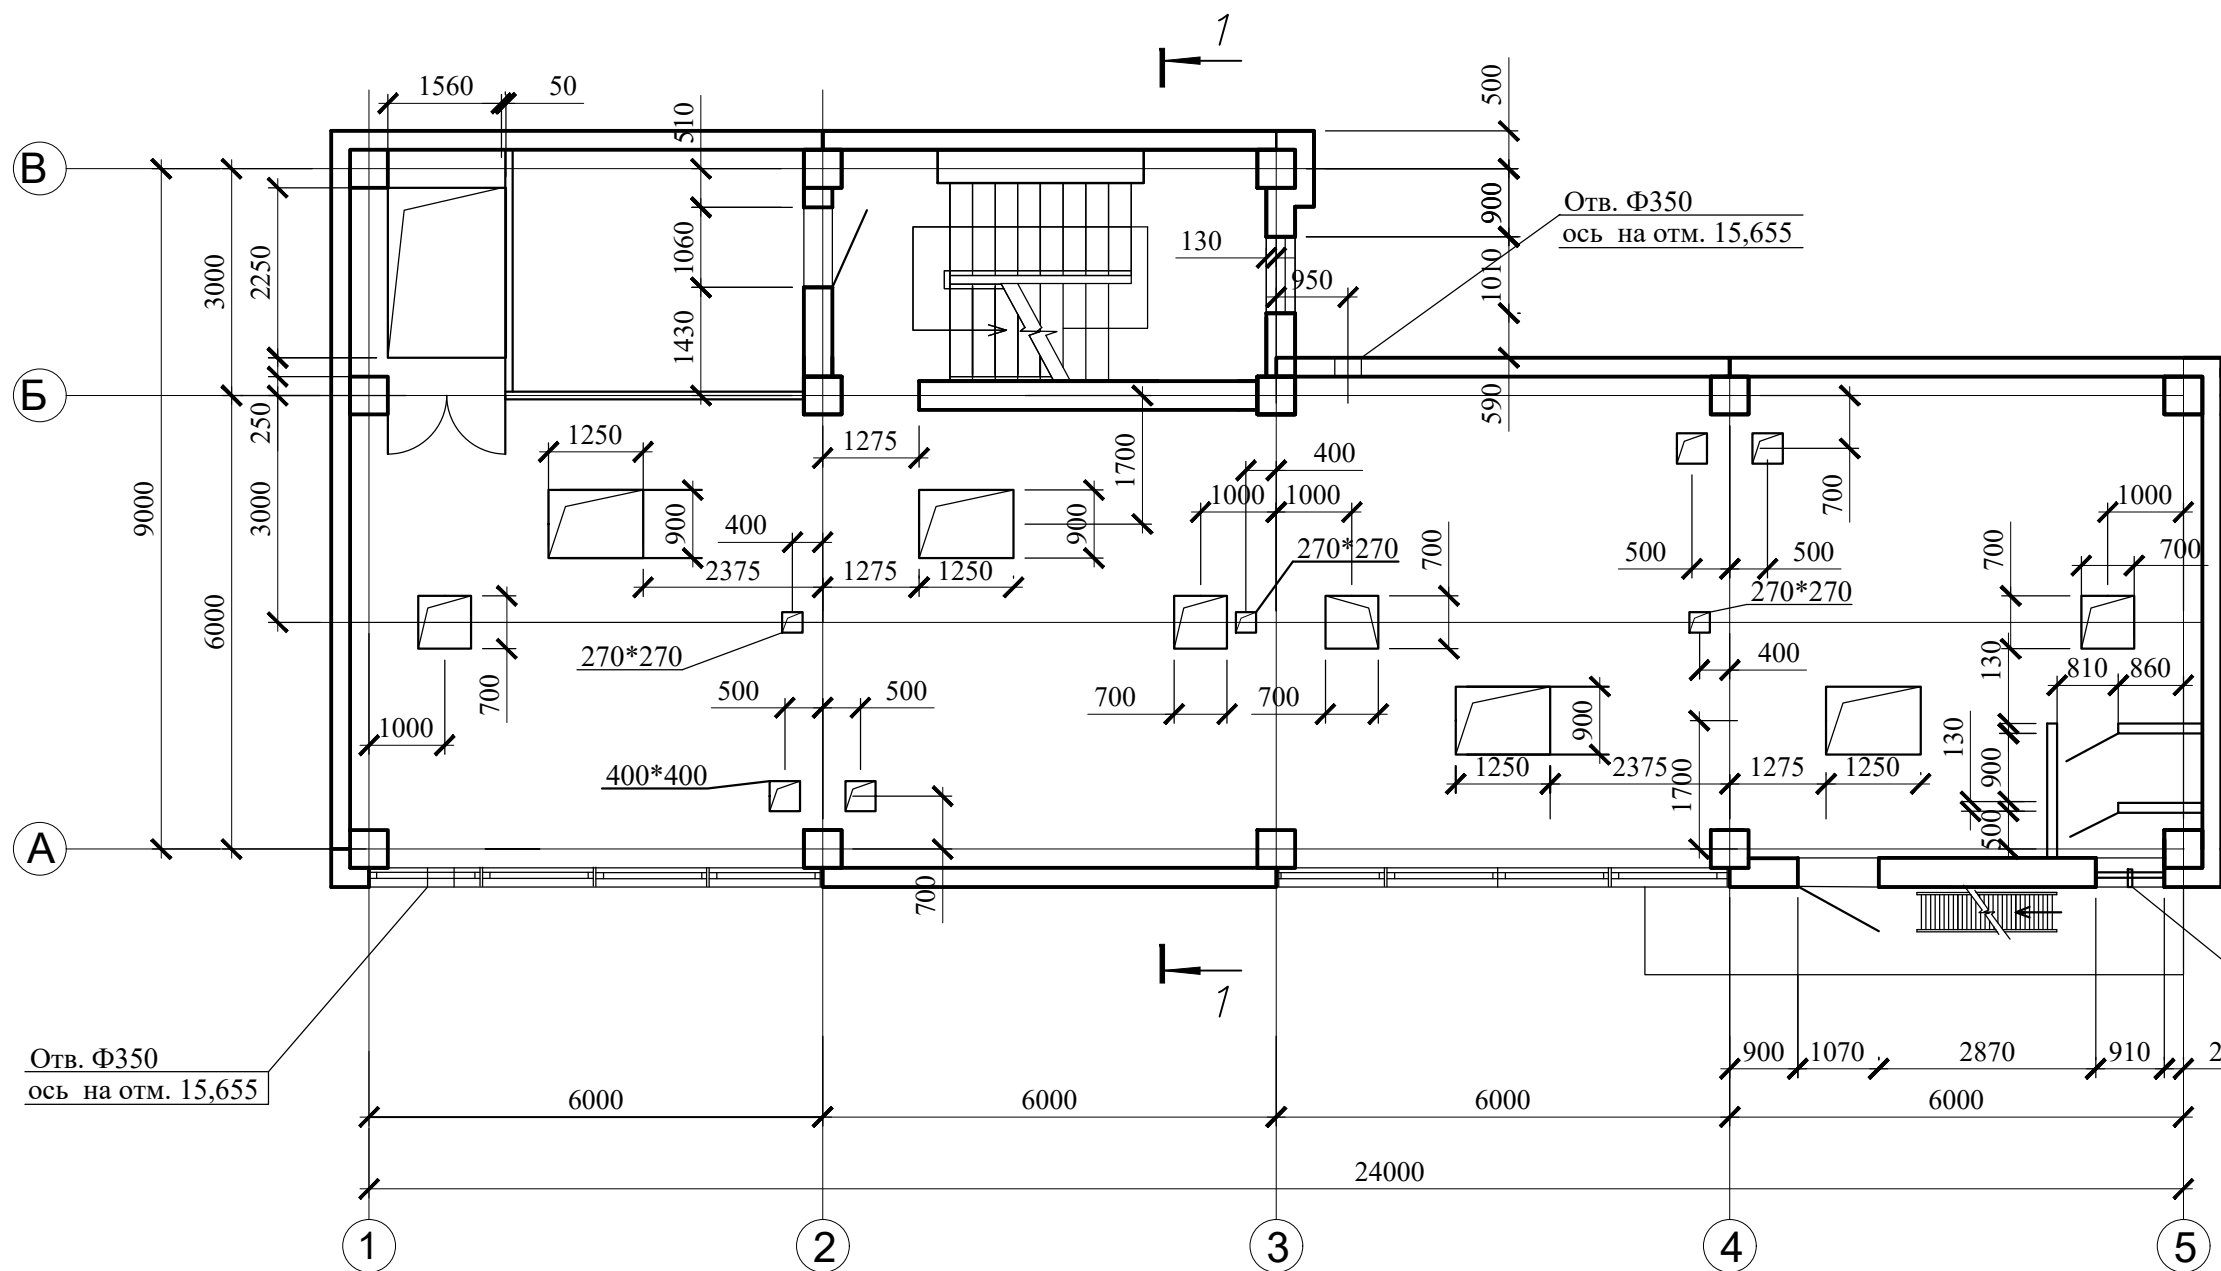

1 слой руберойда марки Р4 на
2 слоя руберойда марки РМ на кровельной мастике
Асфальтовая стяжка 10мм
Утеплитель термополит с d=550кг/м3-130
Сборные преднапряженные ж/б плиты по сборным ж/б балкам

+24,600

+6,500

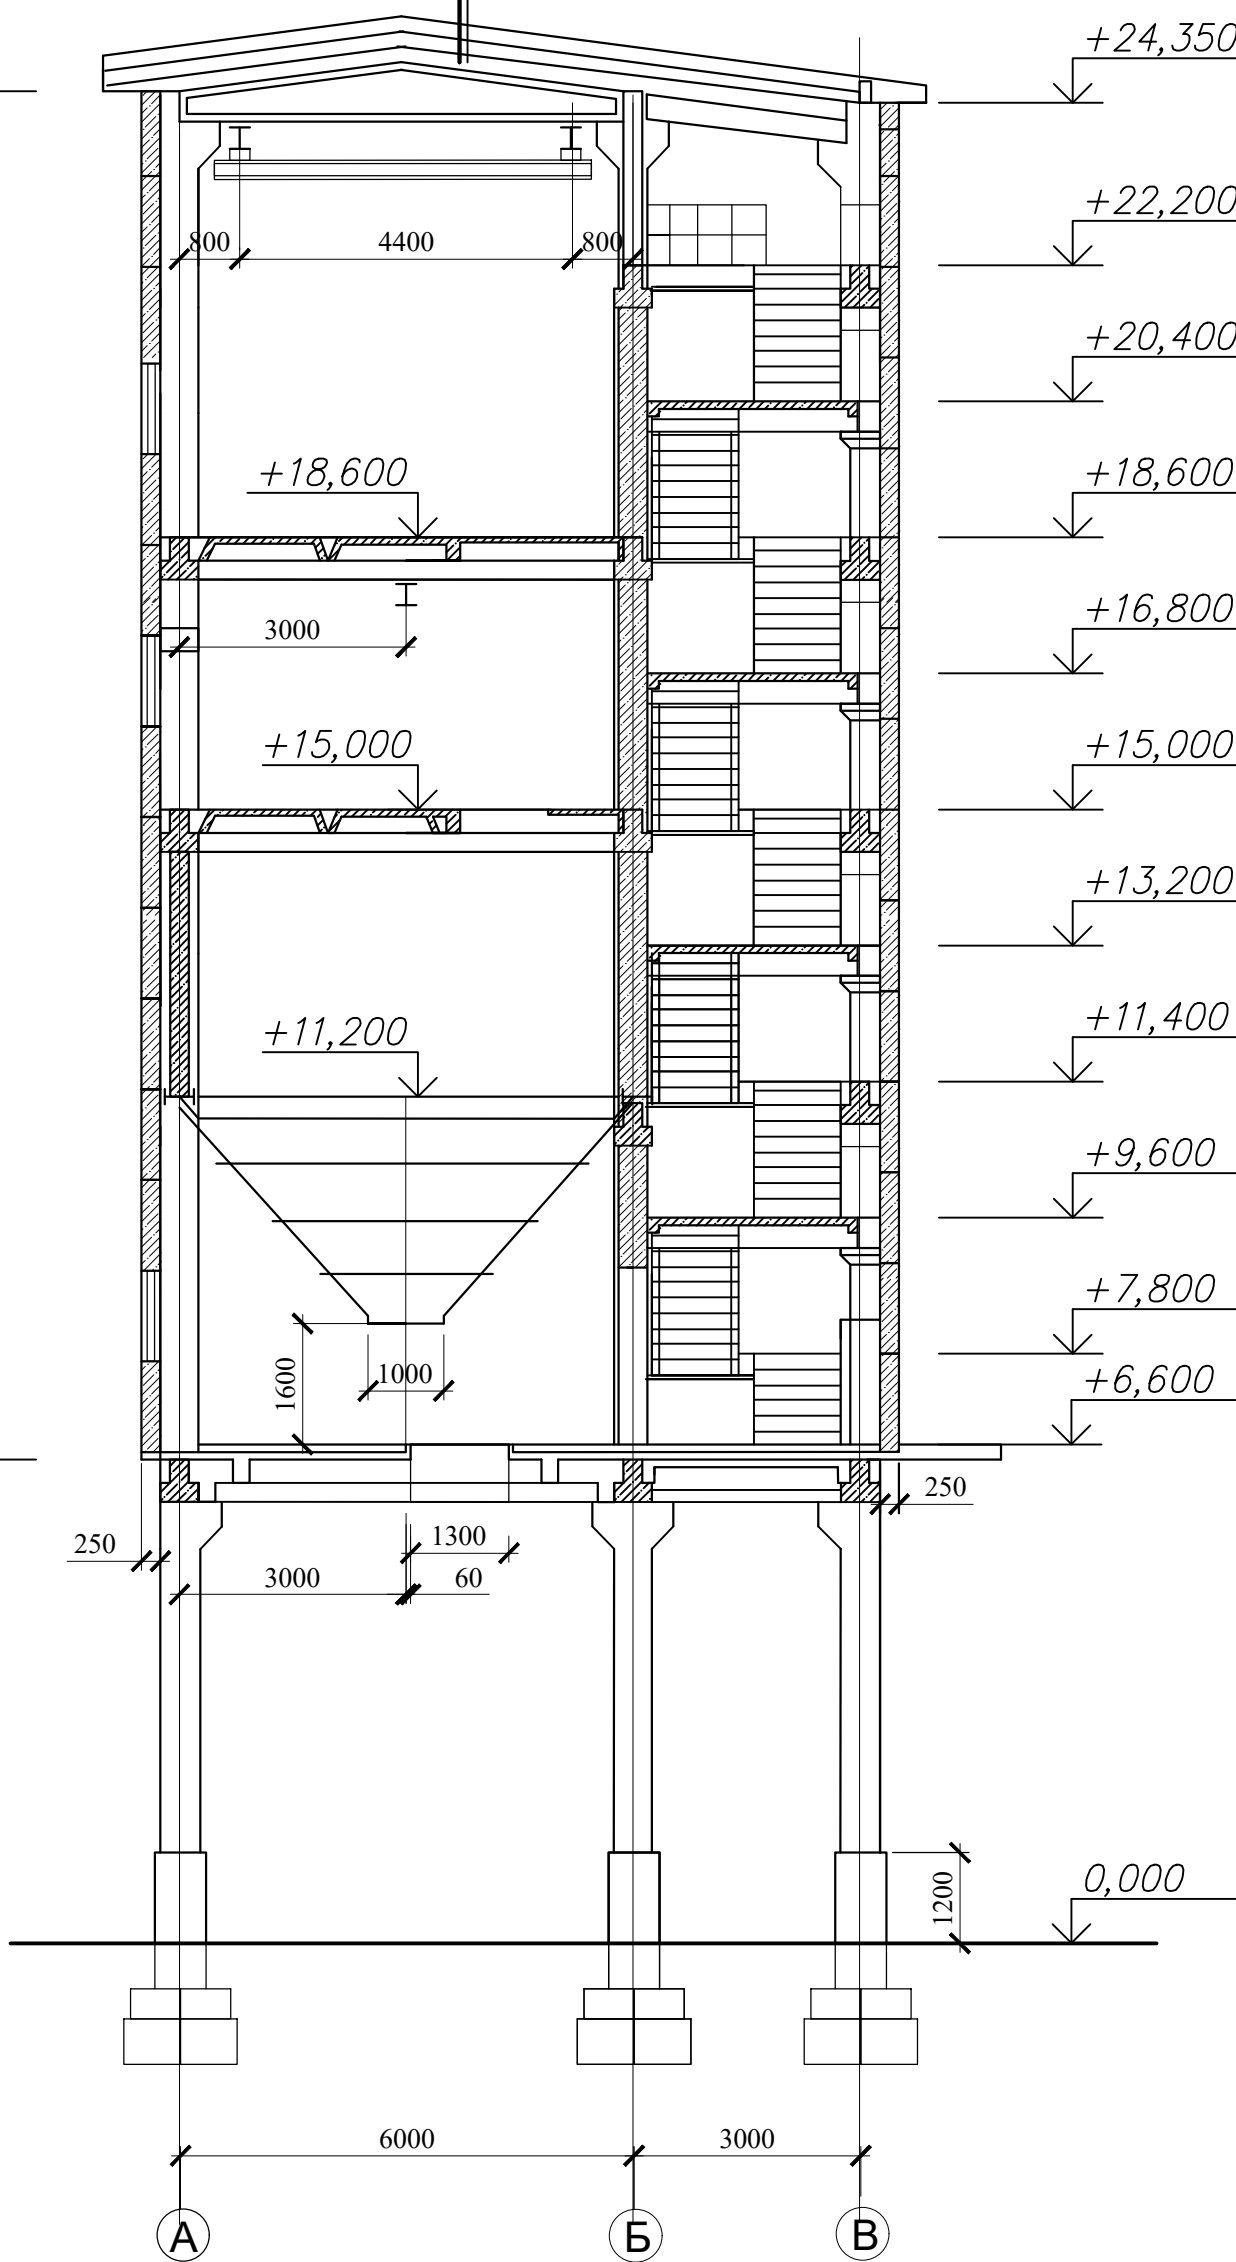

						42-1040/2023-1-23-АР-ГЧ			
						Площадка обогащения угля АО "ОФ "Междуреченская" Технологический комплекс №1			
Изм.	Кол.уч.	Лист	№ док.	Подп.	Дата	Погрузка №2	Стадия	Лист	Листов
Разраб.	Кислова			<i>Кислова</i>	26.10.23		П	4	
Проверил	Иванова			<i>Иванова</i>	26.10.23				
Нач.отд.	Валишевская			<i>Валишевская</i>	26.10.23				
Н.контр.	Газитова			<i>Газитова</i>	26.10.23	Планы на отм. -11,400, -15,000	 ПРОКОПЕВСКИЙ ГОРНО-ПРОЕКТНЫЙ ИНСТИТУТ		


Architectural floor plan of a building. The plan includes dimensions for walls, openings, and furniture. A north arrow is located at the top center. The plan is divided into sections by grid lines 1-5 horizontally and A-B vertically. Key features include a staircase in the upper right, a large room on the left, and a smaller room on the right. Dimensions are provided in millimeters.

Architectural floor plan of a building with a staircase. The plan shows a rectangular layout with a staircase in the upper right. Dimensions are provided in millimeters. The plan is divided into two main levels: +18,600 and +22,200. The staircase is located on the +22,200 level. The plan includes a grid system with horizontal lines labeled 1, 2, 3, 4, 5 and vertical lines labeled A, B. Section lines 1-1 are indicated. The overall dimensions are 24000 mm by 9000 mm.


						42-1040/2023-1-23-AP-ГЧ			
						Площадка обогащения угля АО "ОФ "Междуреченская" Технологический комплекс №1			
Изм.	Кол.уч.	Лист	№ док.	Подп.	Дата	Погрузка №2	Стадия	Лист	Листов
Разраб.				КиС	26.10.23		П	5	
Проверил				Иванова	26.10.23				
Нач.отд.				Валишевский	26.10.23				
Н.контр.				Газитова	26.10.23	Планы на отм. -18,600, -22,200	 ПРОКОПЬВСКИЙ ГОРНО-ПРОЕКТНЫЙ ИНСТИТУТ		

Согласовано				
Инф. № подл.	Подп. и дата	Взам. инф. №		


Фасад 1 - 2

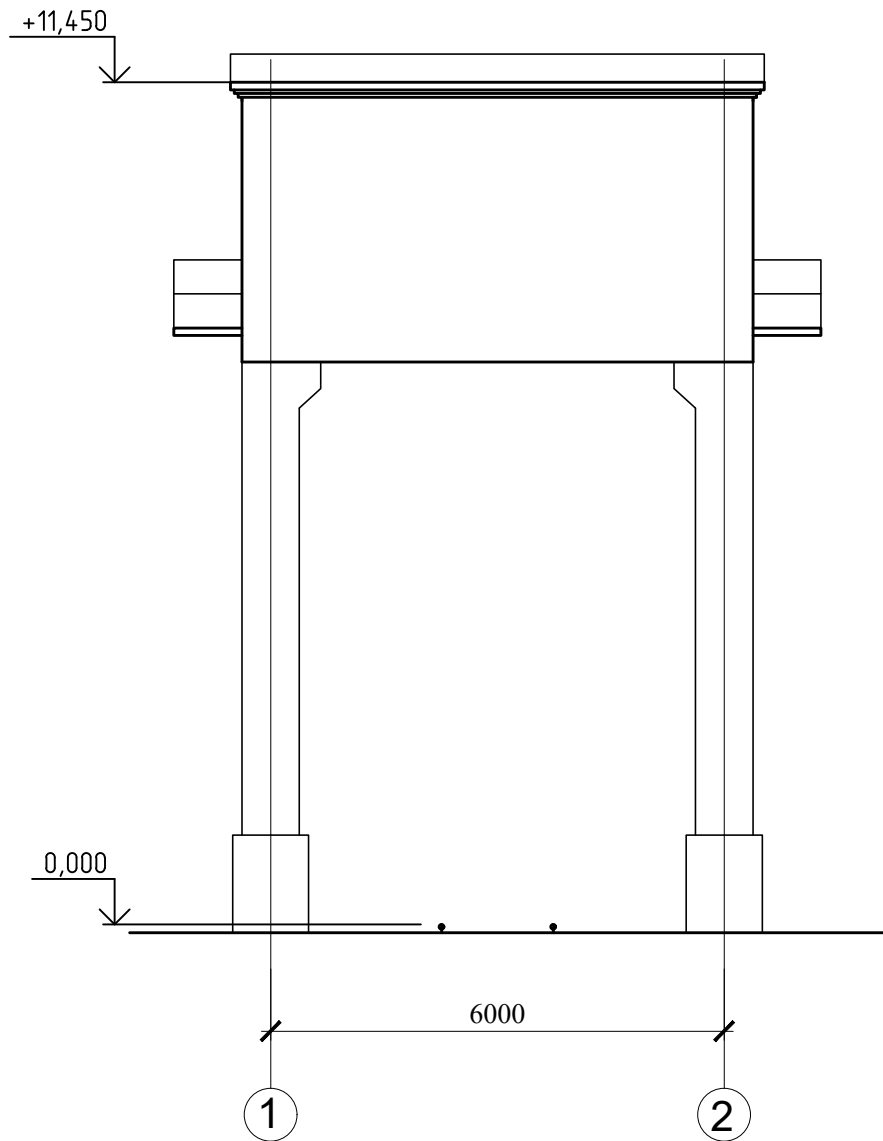


Фасад А - Б

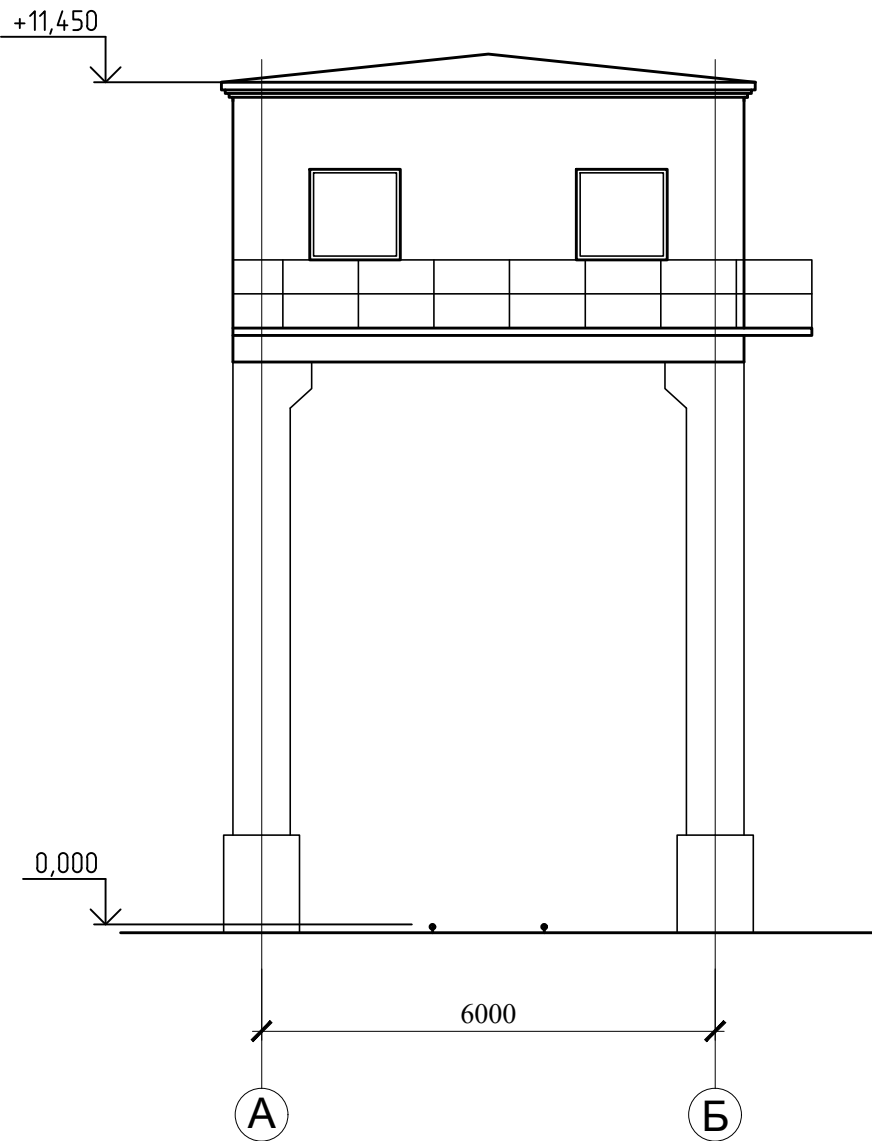


Фасад 2 - 1

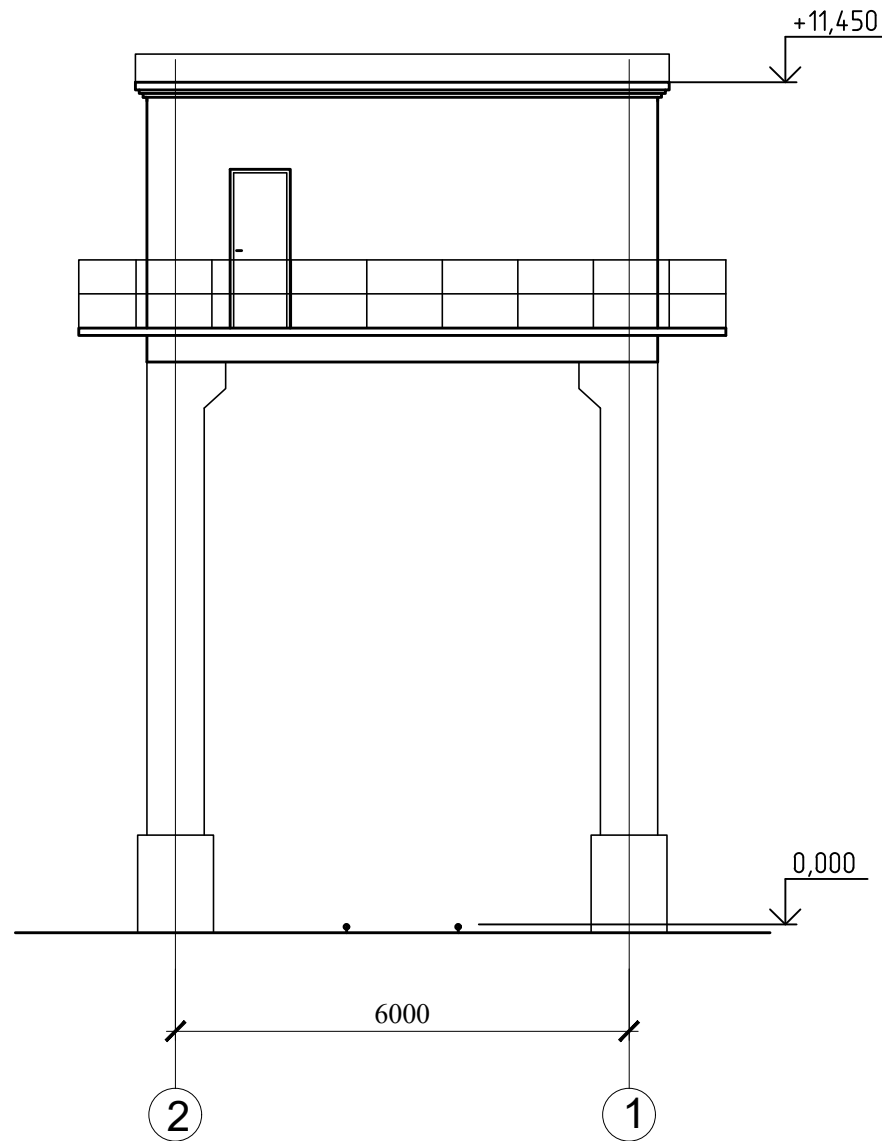

Фасад Б - А

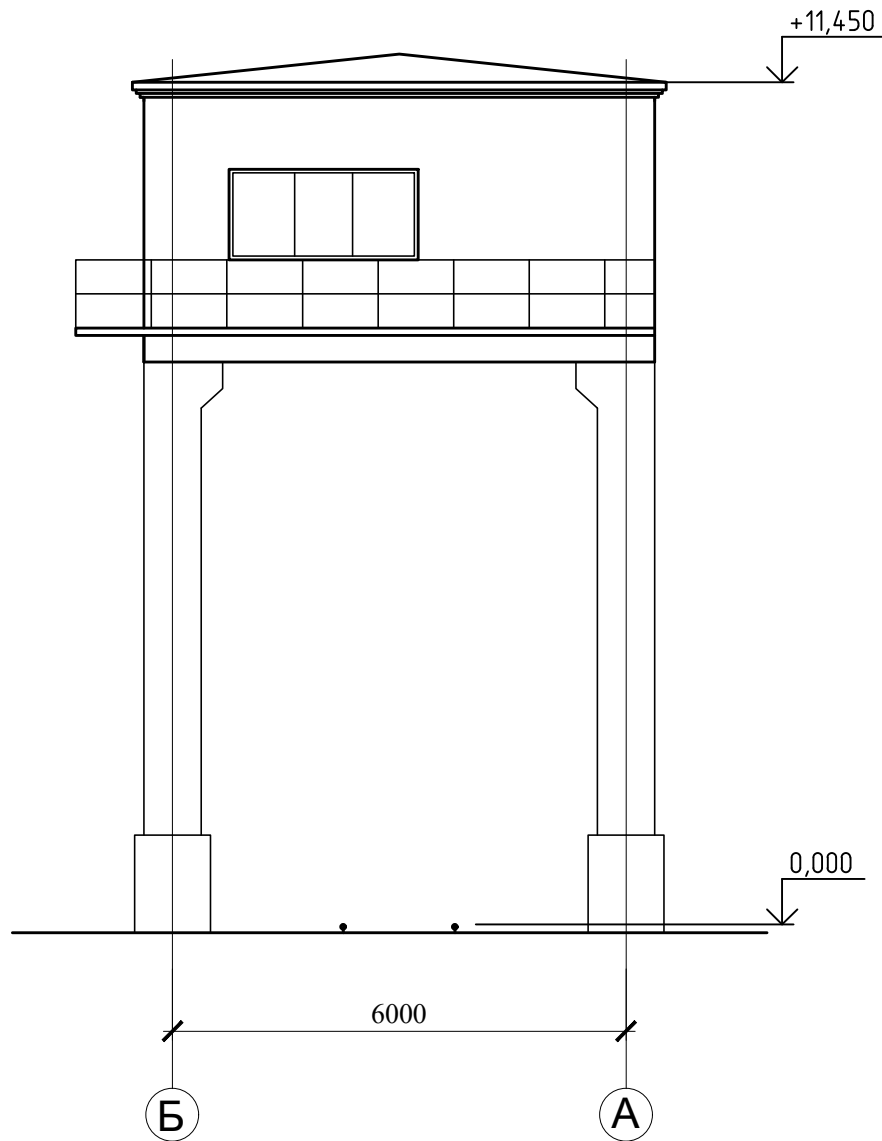

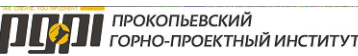						42-1040/2023-1-24-AP-ГЧ					
						Площадка обогащения угля АО "ОФ "Междуреченская" Технологический комплекс №1					
Изм.	Кол. уч.	Лист	№ док.	Подп.	Дата	Помещение начальника ОУ			Стадия	Лист	Листов
Разраб.	Кислова	26.10.23							П	1	2
Проверил	Иванова	26.10.23									
Нач.отд.	Валишевская	26.10.23				Фасады 1-2, 2-1, А-Б, Б-А					
Н.контр.	Газимова	26.10.23									
ГИП	Кузнецова	26.10.23									


Согласовано

Инф. № подл.


Подп. и дата

Взам. инв. №


План на отм. +8,000

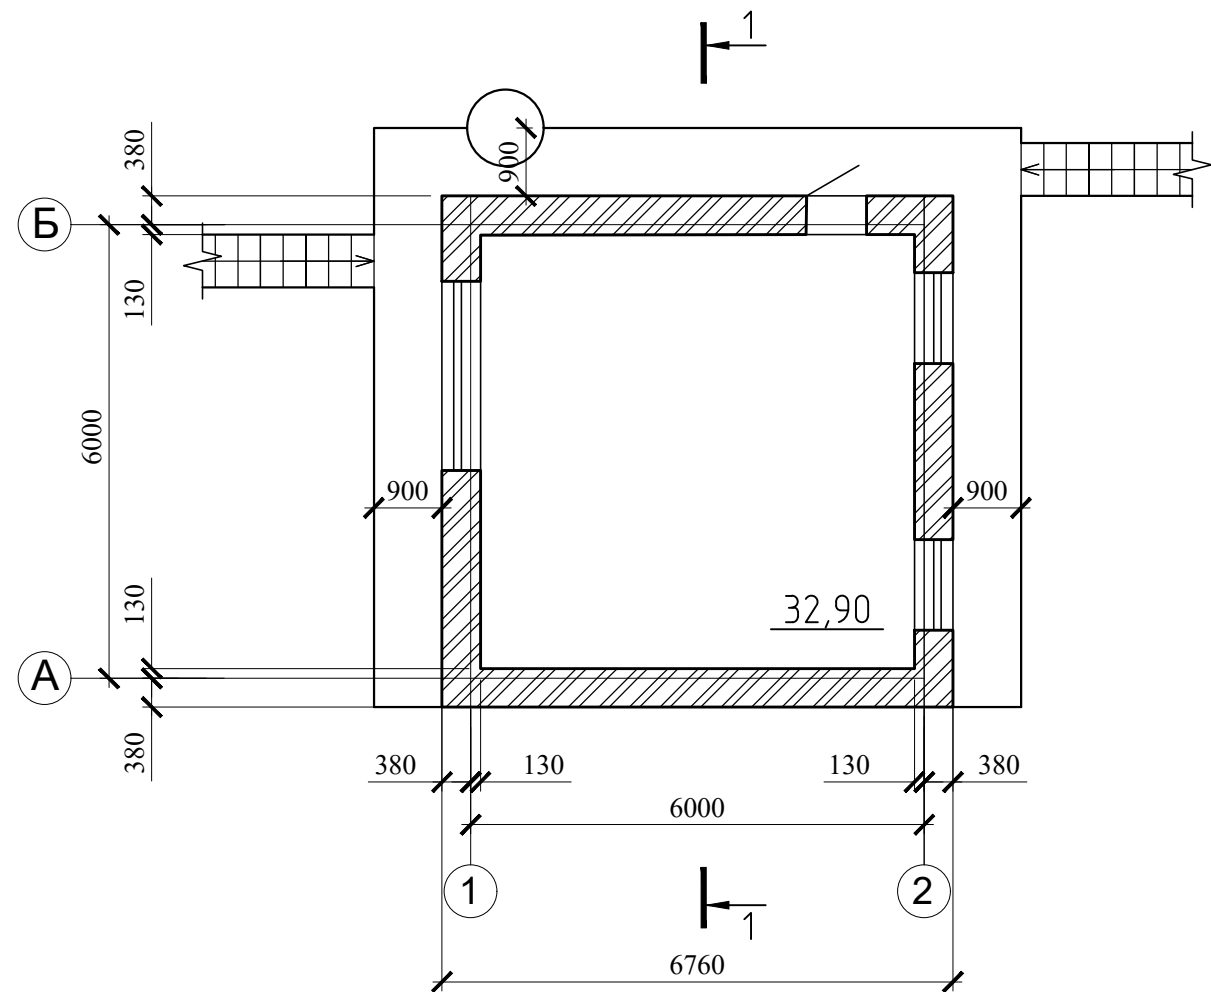

План на отм. 0,000

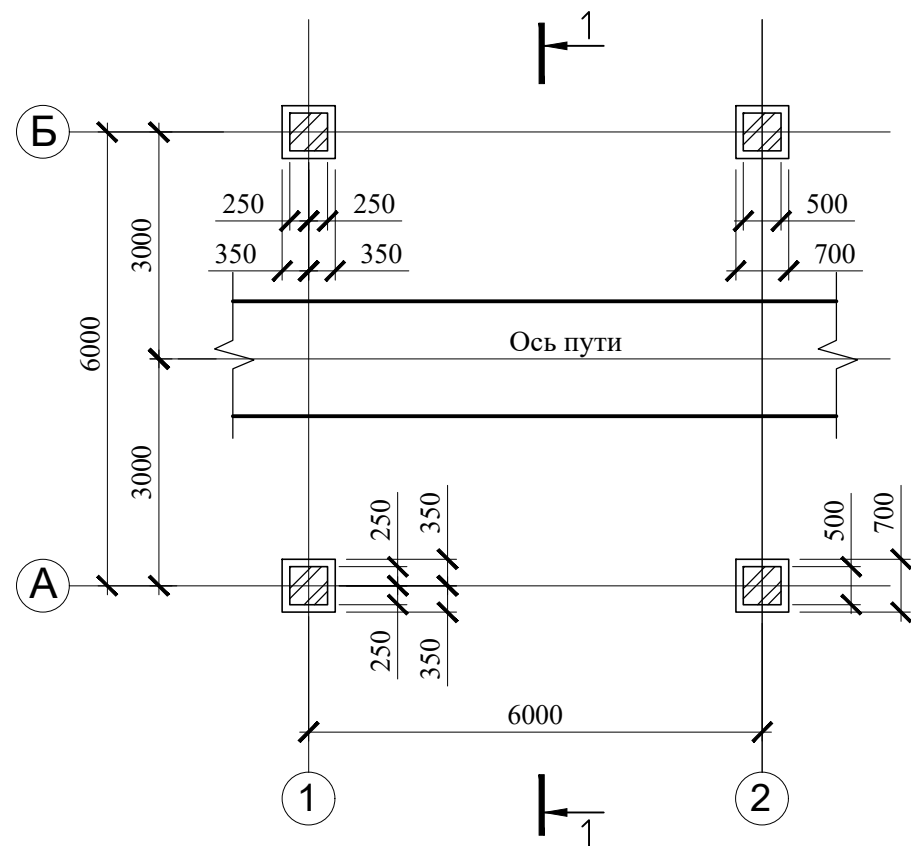

Разрез 1-1

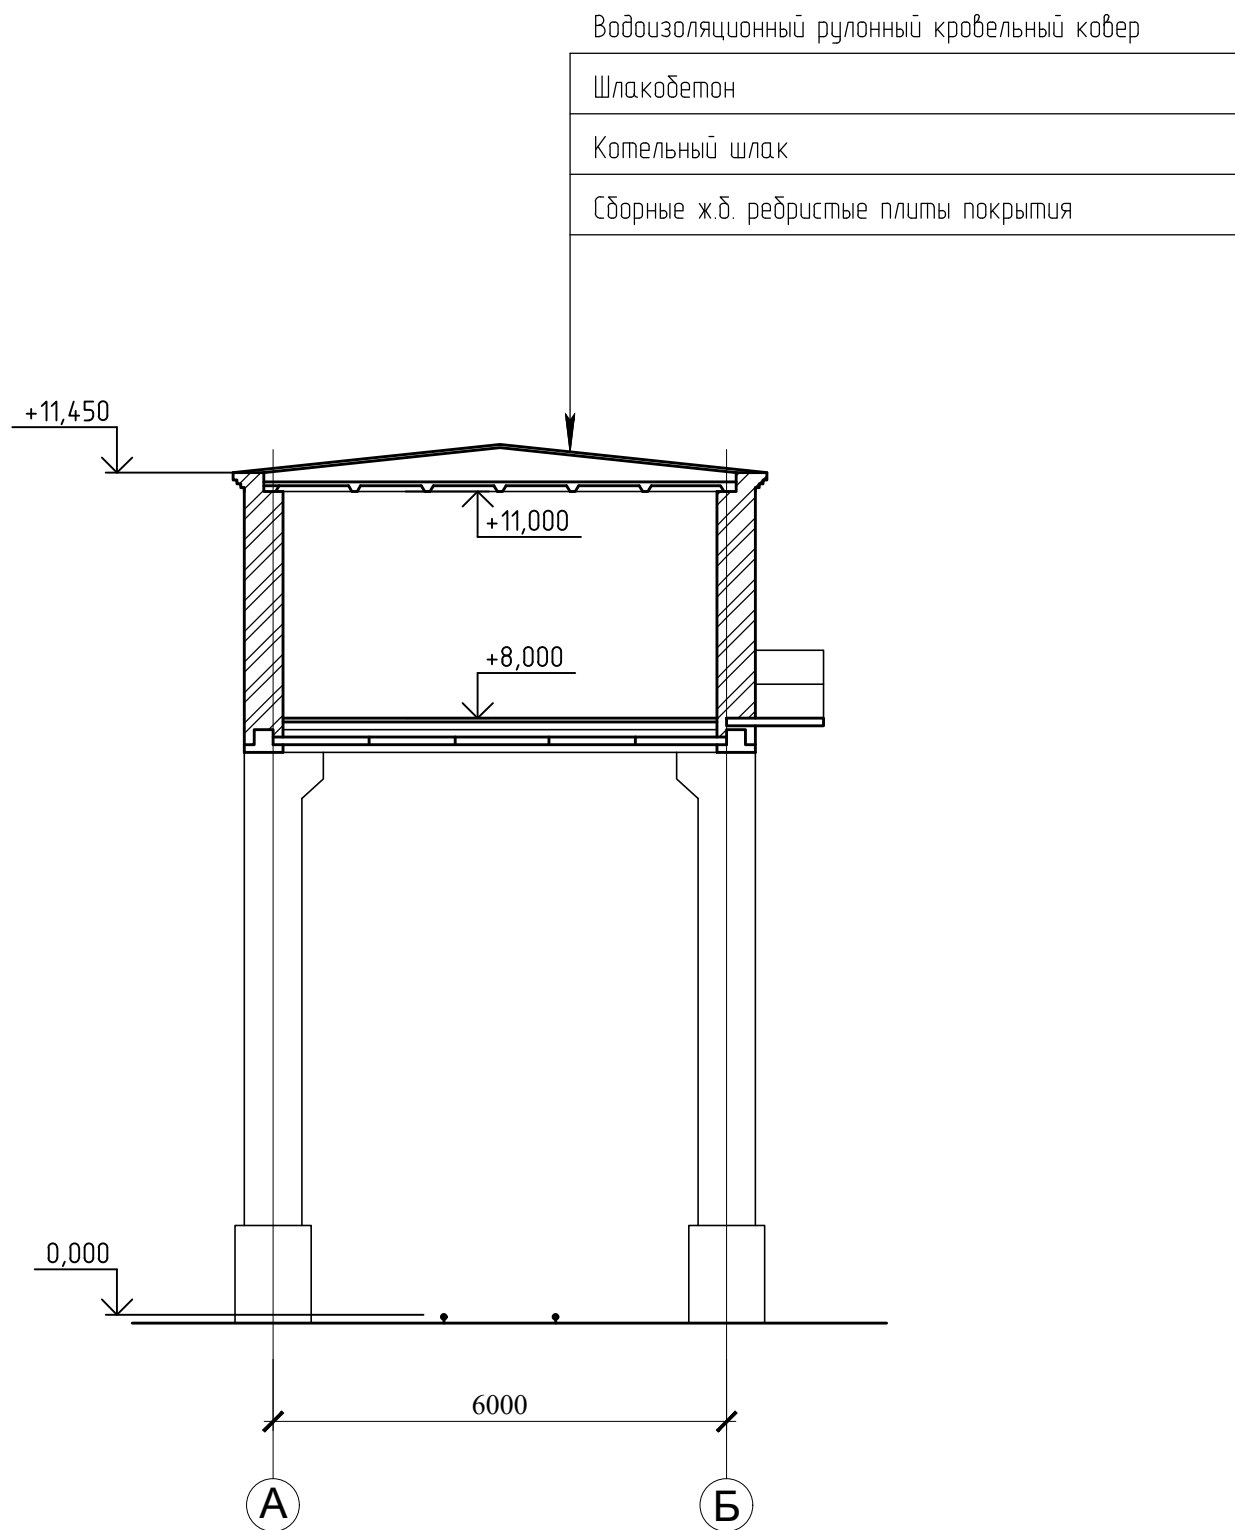

Технико-экономические показатели

Поз.	Наименование показателей	Ед. изм.	Показатели
1	Этажность	эт.	1
2	Площадь застройки	м²	45,71
3	Общая площадь	м²	32,90
4	Строительный объем, в том числе:		
	- надземная часть	м³	173,33
	- подземная часть	м³	-

42-1040/2023-1-24-AP-ГЧ


Площадка обогащения угля АО "ОФ "Междуреченская"
Технологический комплекс №1

Изм.	Кол. уч.	Лист	№ док.	Подп.	Дата	Стадия	Лист	Листов
Разраб.	Кислова	26.10.23				Помещение начальника ОУ	п	2
Проверил	Иванова	26.10.23						
Нач.отд.	Валишевская	26.10.23						
Н.контр.	Газизова	26.10.23				Планы на отм. 0,000, +8,000. Разрез 1-1		


ПРОКОПЬЕВСКИЙ
ГОРНО-ПРОЕКТНЫЙ ИНСТИТУТ

Согласовано					
Инф. № подл.	Подп. и дата	Взам. инф. №			


Фасад 1 - 2

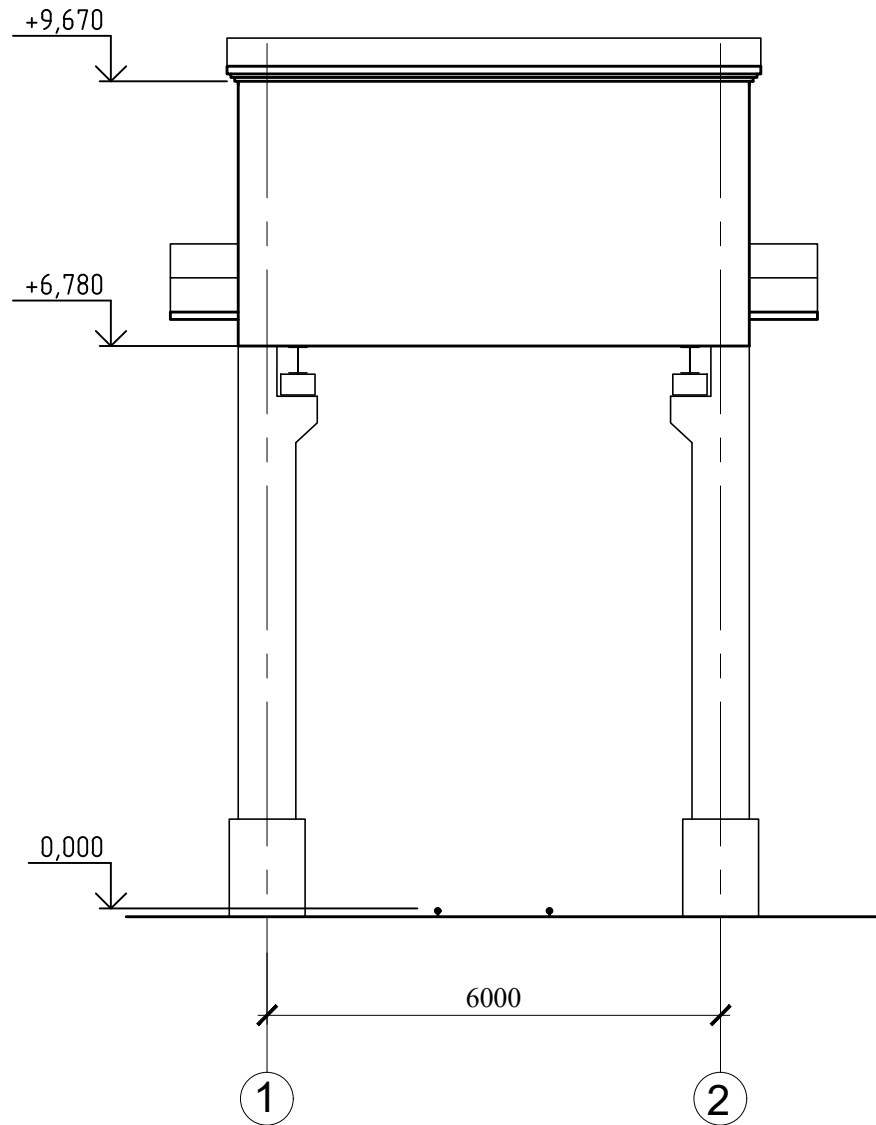


Фасад А - Б

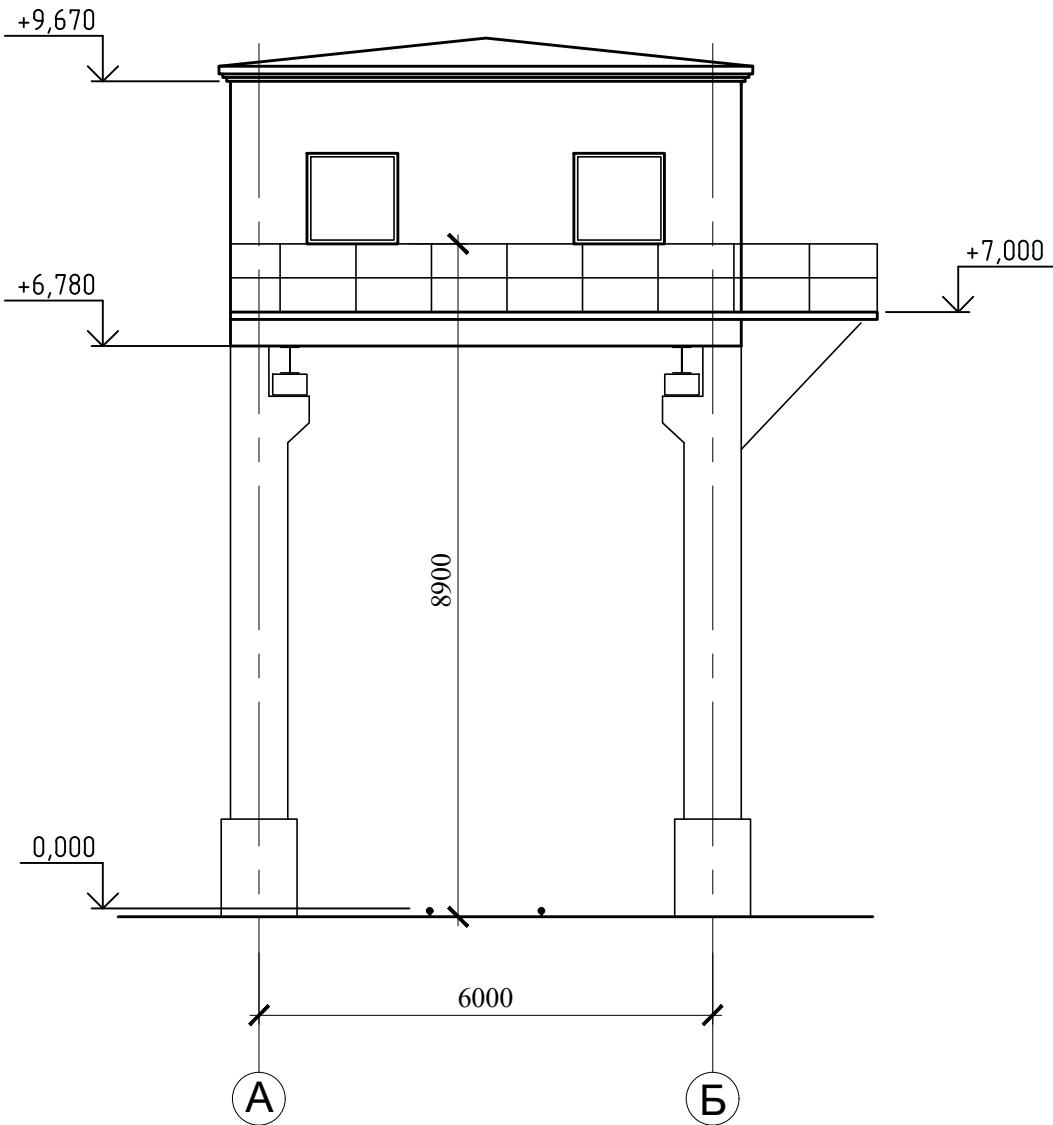

Фасад 2 - 1

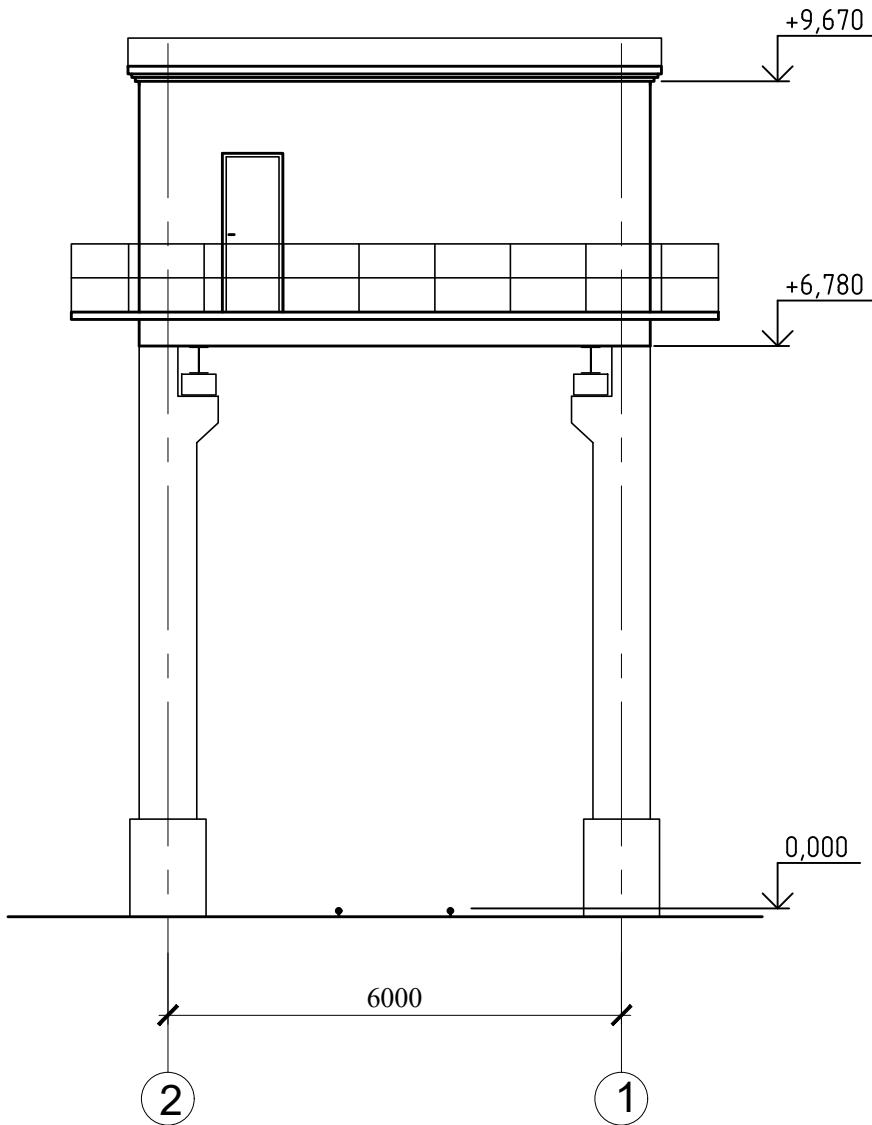


Фасад Б - А

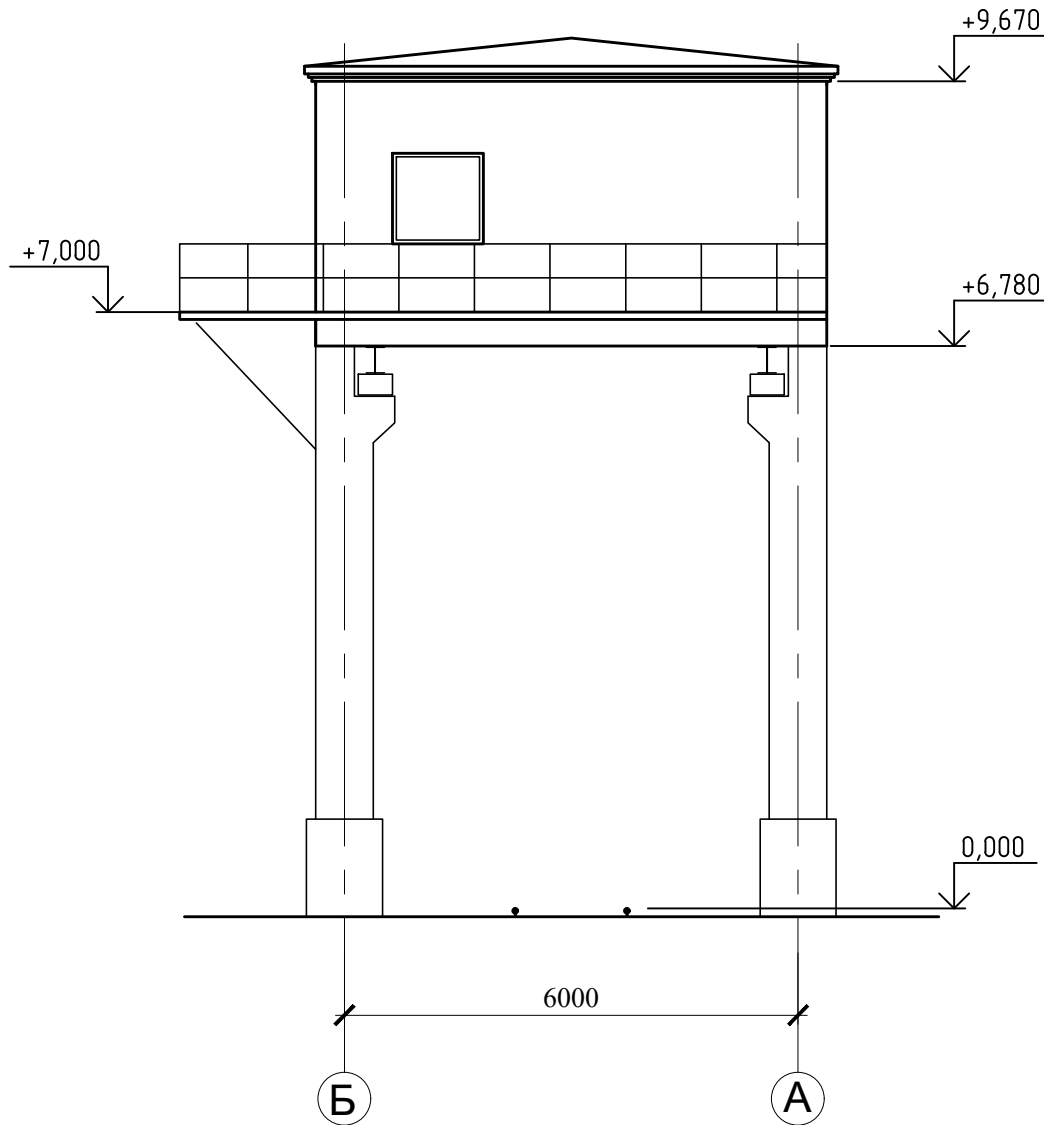


						42-1040/2023-1-25-AP-ГЧ			
						Площадка обогащения угля АО "ОФ "Междуреченская" Технологический комплекс №1			
Изм.	Кол.уч.	Лист	№ док.	Подп.	Дата	Помещение приемосдатчиков	Стадия	Лист	Листов
Разраб.	Кислова			Кис	26.10.23		П	1	2
Проверил	Иванова			Иван	26.10.23				
Нач.отд.	Валишевская			Вали	26.10.23				
						Фасады 1-2, 2-1, А-Б, Б-А			
Н.контр.	Газимова			Газ	26.10.23				
ГИП	Кузнецова			Куз	26.10.23				

Согласовано					
Инф. № подл.	Подп. и дата	Взам. инф. №			


План на отм. +8,000

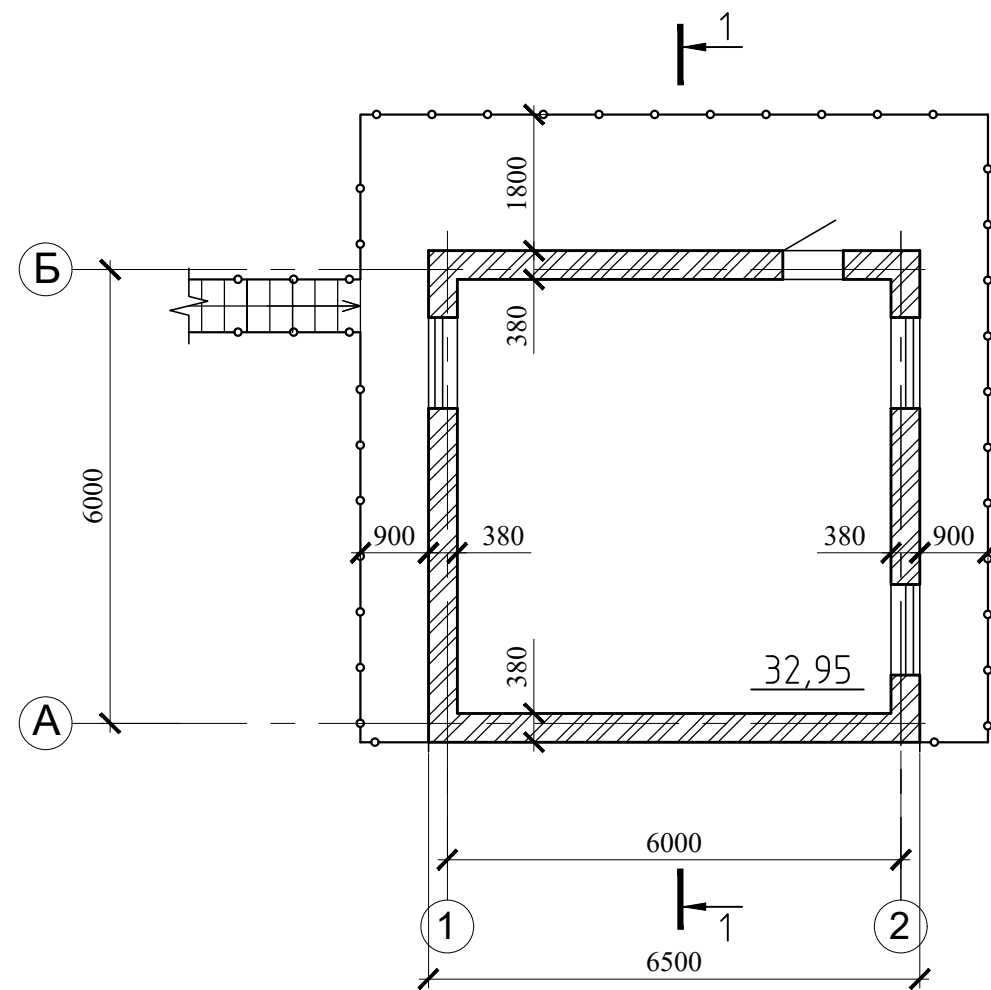

План на отм. 0,000

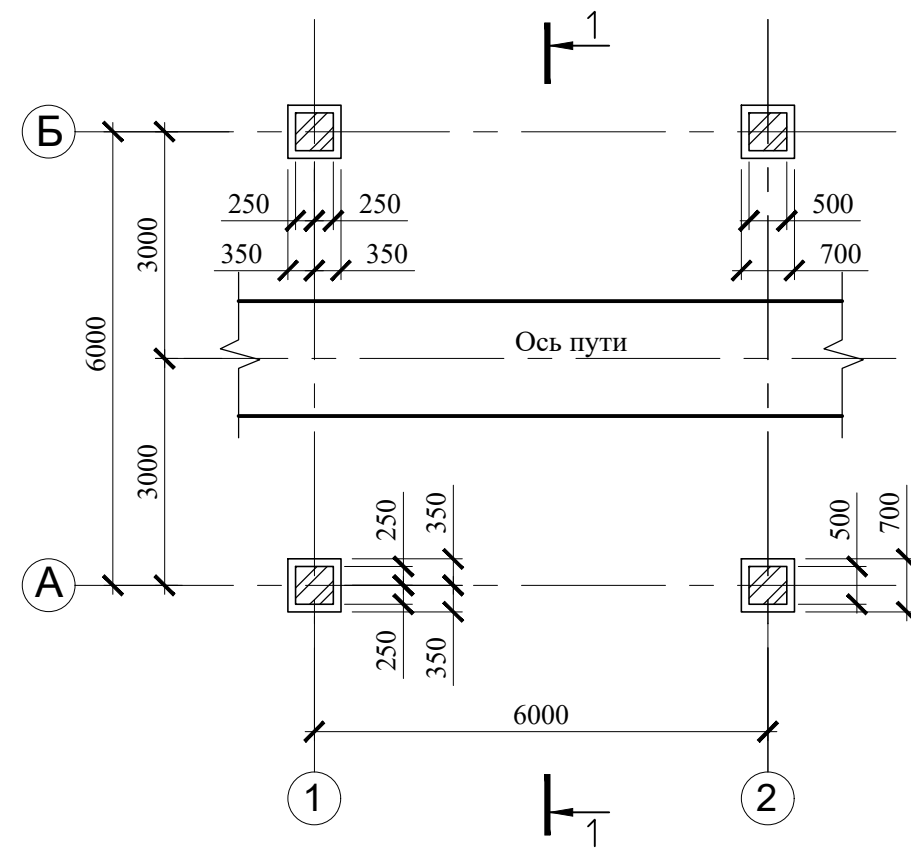

Разрез 1-1

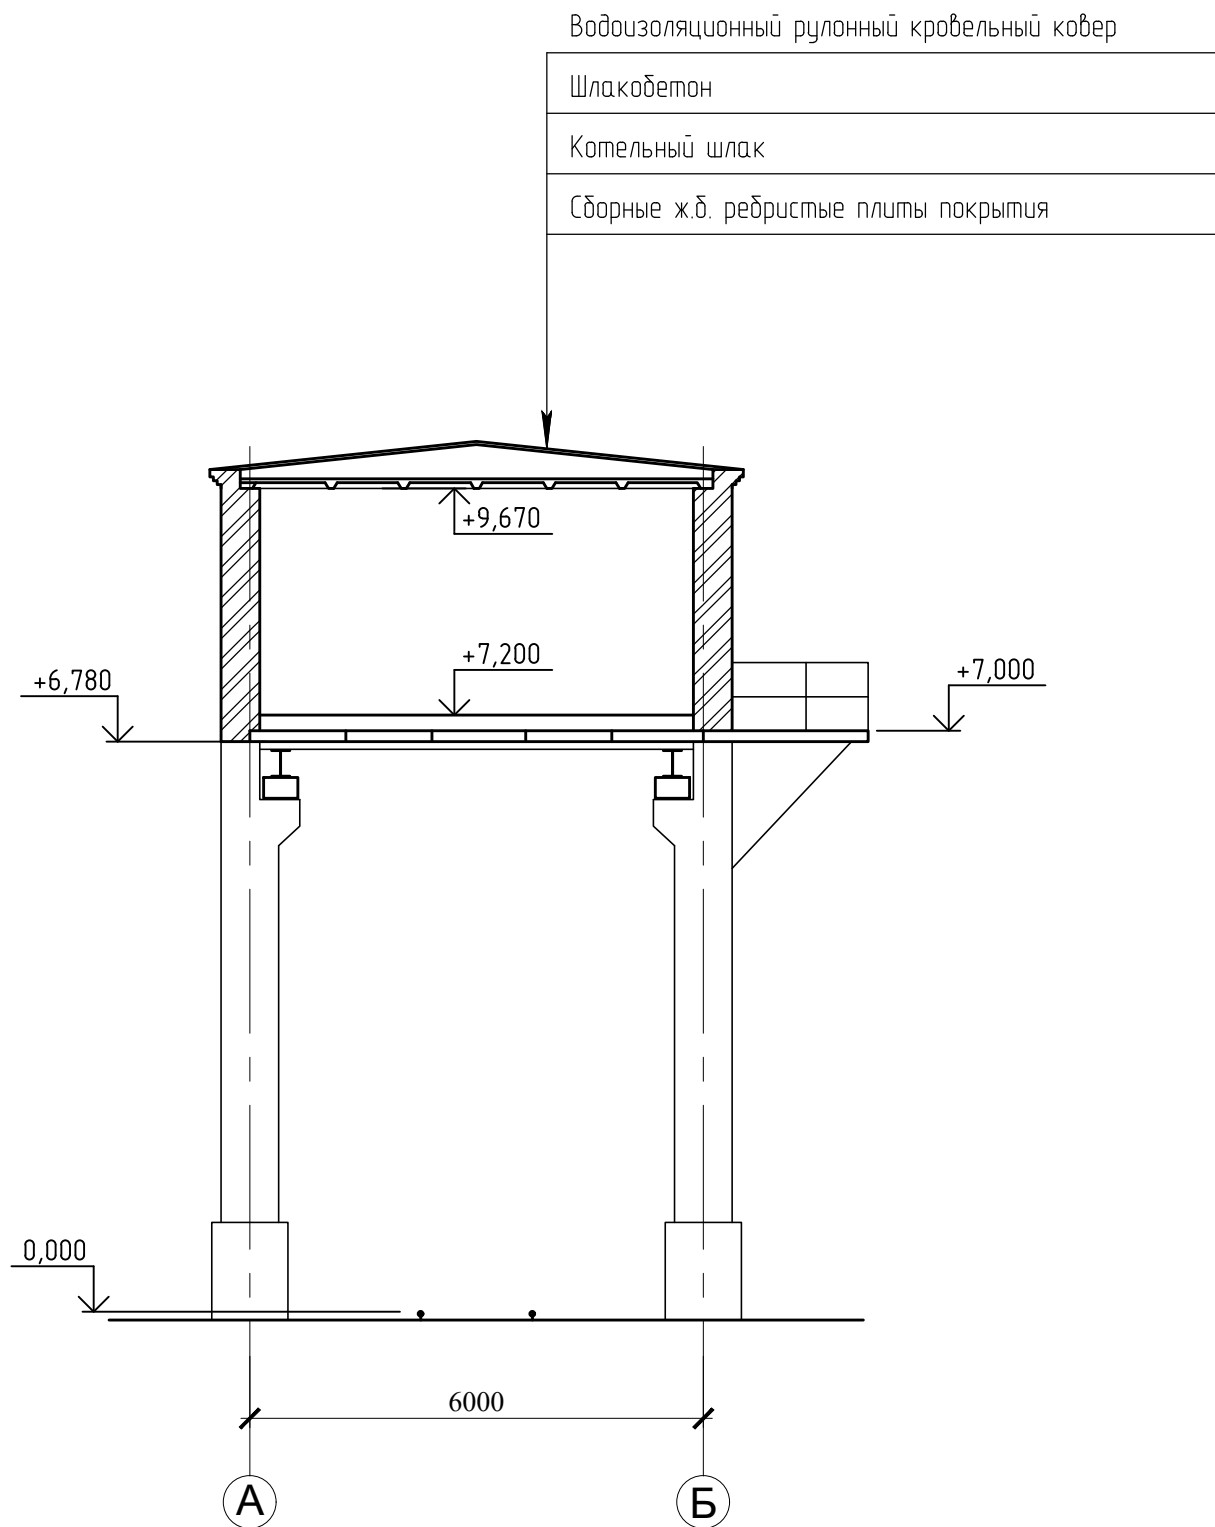


Технико-экономические показатели

Поз.	Наименование показателей	Ед. изм.	Показатели
1	Этажность	эт.	1
2	Площадь застройки	м²	42,25
3	Общая площадь	м²	32,95
4	Строительный объем, в том числе:		
	– надземная часть	м³	166,66
	– подземная часть	м³	–


						42-1040/2023-1-25-AP-ГЧ			
						Площадка обогащения угля АО "ОФ "Междуреченская" Технологический комплекс №1			
Изм.	Кол.уч.	Лист	№ док.	Подп.	Дата	Помещение приемосдатчиков	Стадия	Лист	Листов
Разраб.	Кислова			Кис	26.10.23		П	2	
Проверил	Иванова			Иван	26.10.23				
Нач.отд.	Валишевская			Вали	26.10.23				
Н.контр.	Газитова			Газ	26.10.23	Планы на отм. 0,000, +8,000. Разрез 1-1	ПРОКОПЬЕВСКИЙ ГОРНО-ПРОЕКТНЫЙ ИНСТИТУТ		

Согласовано

Фасад 2 - 4

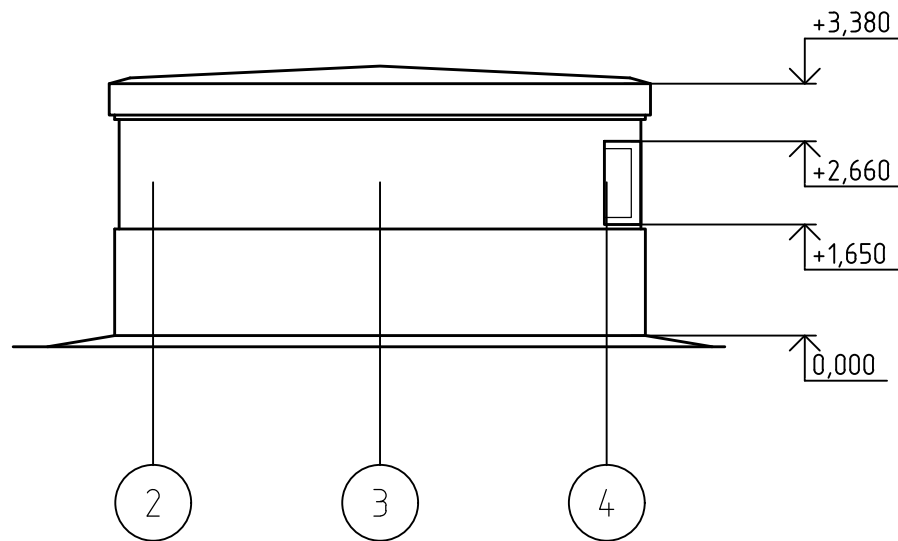

Фасад 4 - 2

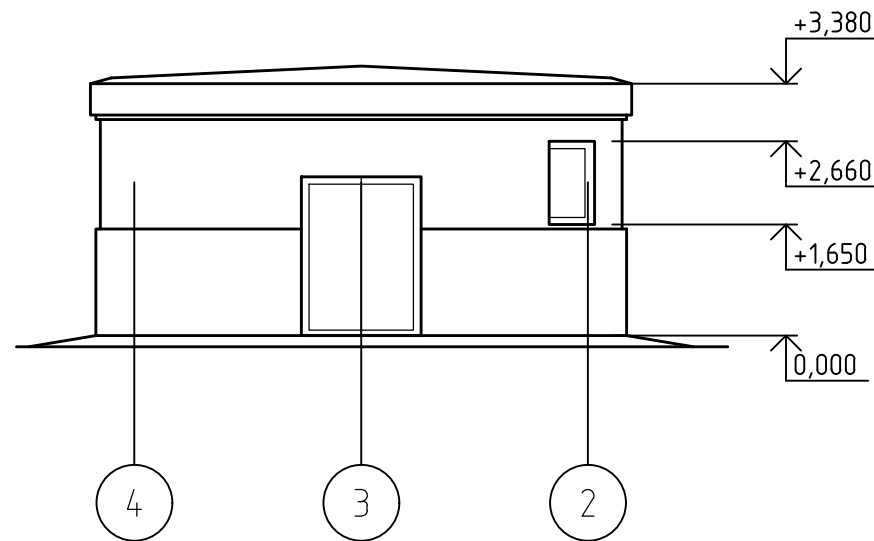

Взам. инв. №

Подп. и дата

Инв. № подл.

Изм.	Кол. уч.	Лист	№ док.	Подп.	Дата
Разраб.	Кислова			<i>Кислова</i>	26.10.23
Проверил	Иванова			<i>Иванова</i>	26.10.23
Нач.отд.	Валишевская			<i>Валишевская</i>	26.10.23
Н.контр.	Газитова			<i>Газитова</i>	26.10.23
ГИП	Кузнецова			<i>Кузнецова</i>	26.10.23

42-1040/2023-1-26-АР-ГЧ

Площадка обогащения угля АО "ОФ "Междуреченская"
Технологический комплекс №1

Здание осветленной насосной станции

Фасады 2-4, 4-2


Стадия	Лист	Листов
П	1	2

ПРОКОПЬЕВСКИЙ
ГОРНО-ПРОЕКТНЫЙ ИНСТИТУТ


Формат

A4


План на отм. -3,000

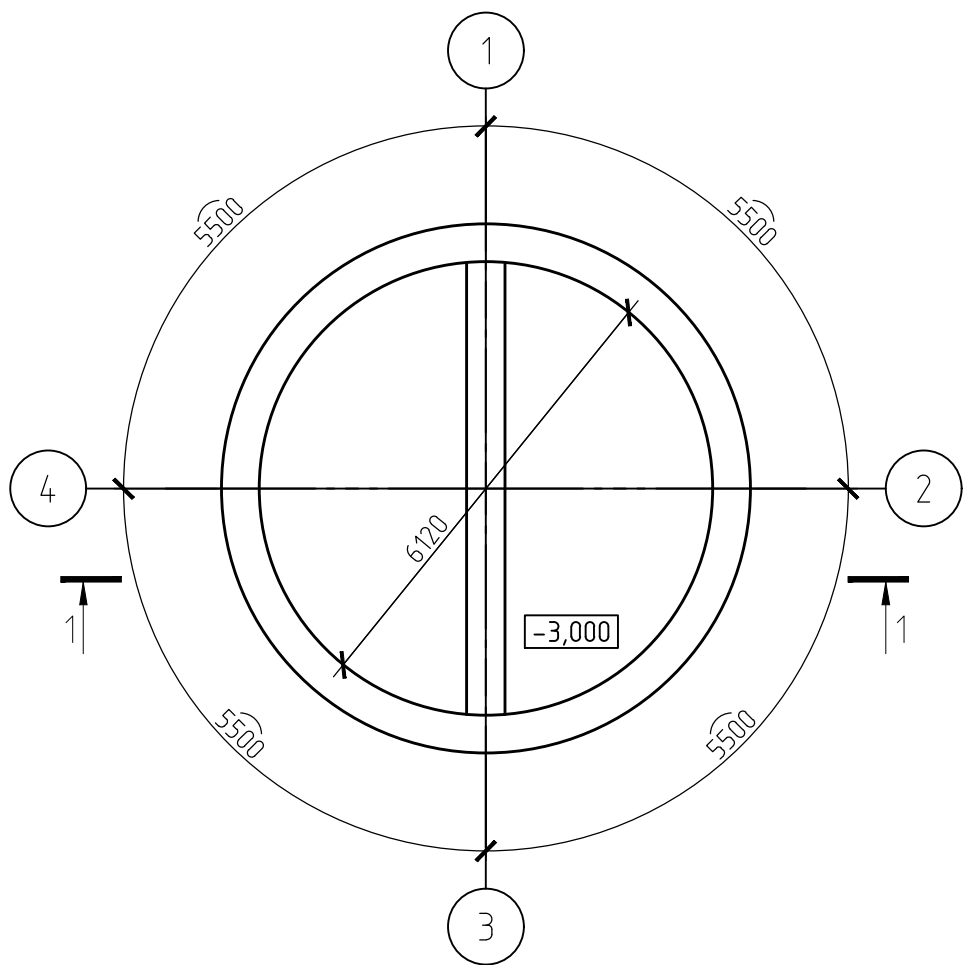

План на отм. 0,000

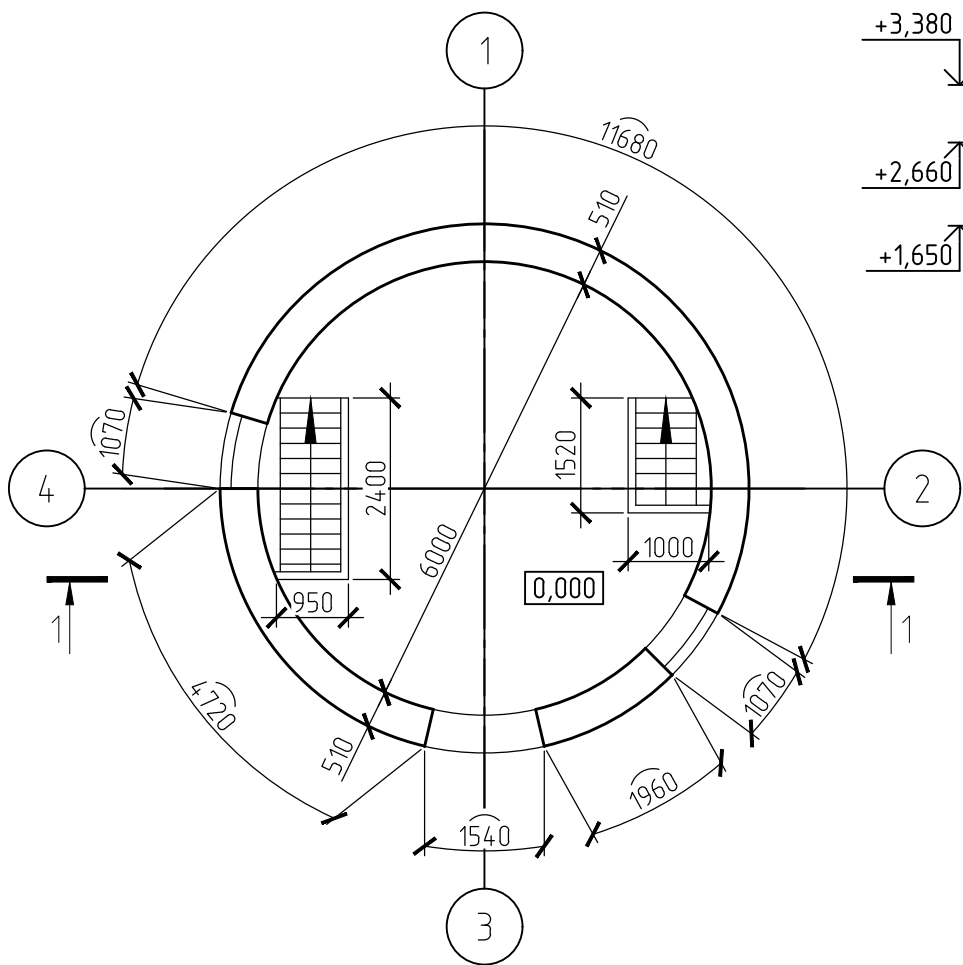

Разрез 1-1

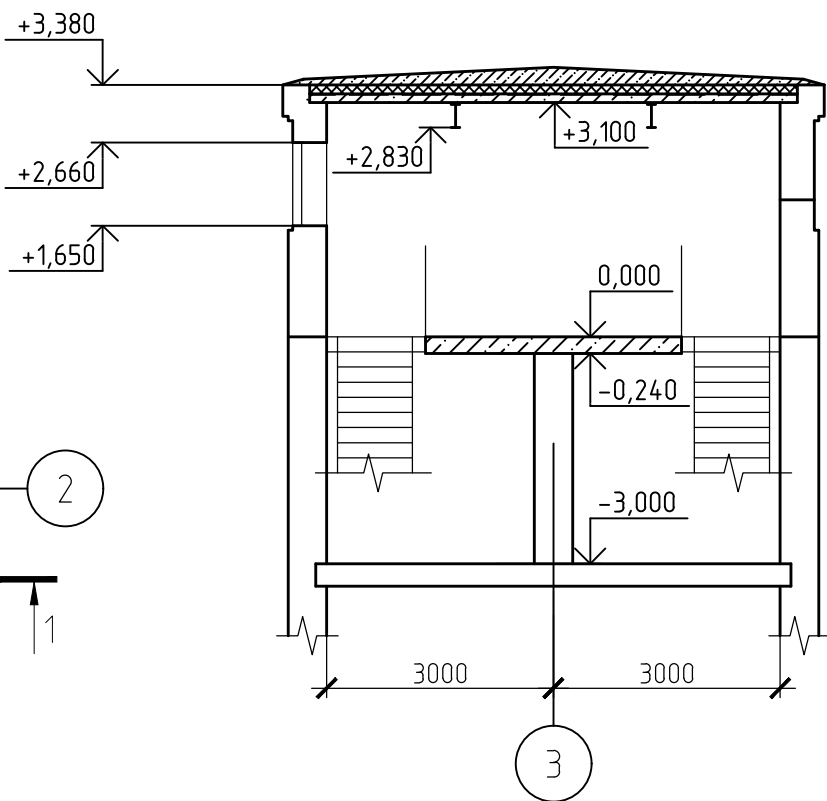

Технико-экономические показатели


Поз.	Наименование показателей	Ед. изм.	Показатели
1	Этажность	эт.	1
2	Площадь застройки	м ²	38,49
3	Общая площадь	м ²	56,54
4	Строительный объем, в том числе:		
	- надземная часть	м ³	134,72
	- подземная часть	м ³	115,47

						42-1040/2023-1-26-AP-ГЧ			
						Площадка обогащения угля АО "ОФ "Междуреченская" Технологический комплекс №1			
Изм.	Кол.уч.	Лист	№ док.	Подп.	Дата	Здание осветленной насосной станции	Стадия	Лист	Листов
Разраб.		Кислова			26.10.23		П	2	
Проверил		Иванова			26.10.23				
Нач.отд.		Валишевская			26.10.23				
Н.контр.		Газитова			26.10.23	Планы на отм. 0,000, -3,000. Разрез 1-1			
						 ПРОКОПЬЕВСКИЙ ГОРНО-ПРОЕКТНЫЙ ИНСТИТУТ			


Согласовано

Инв. № подл. Подп. и дата. Взам. инв. №


Фасад 1 - 3

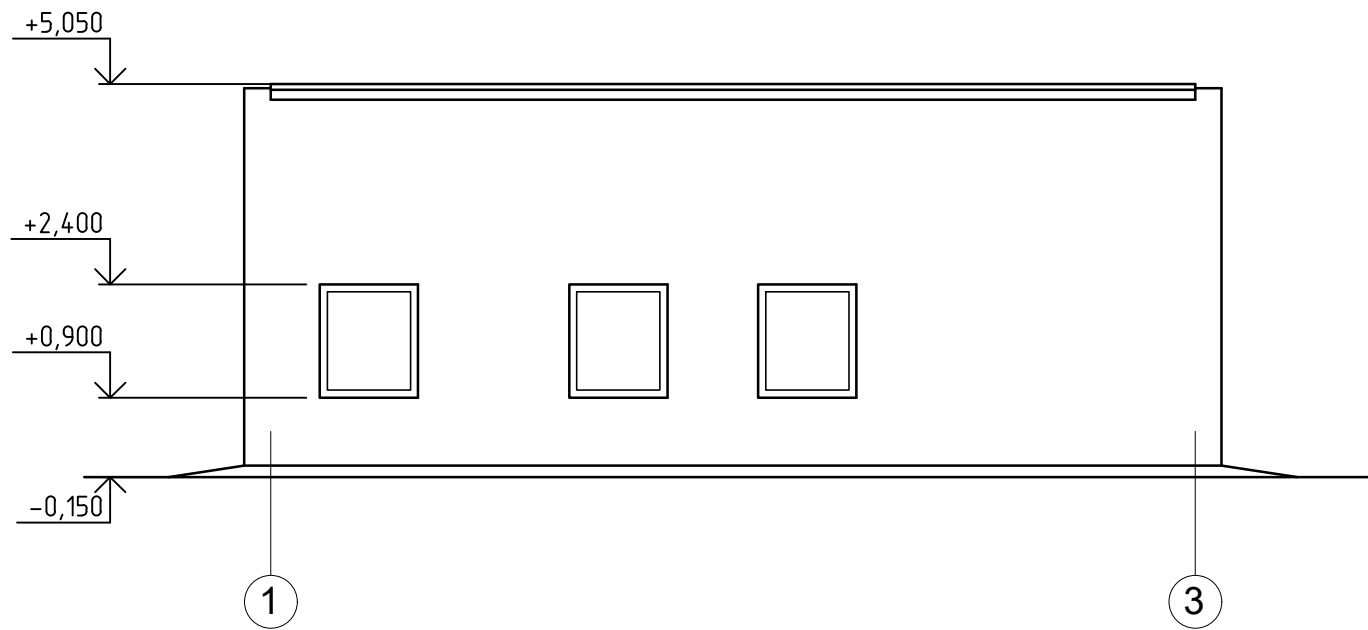


Фасад А - Б

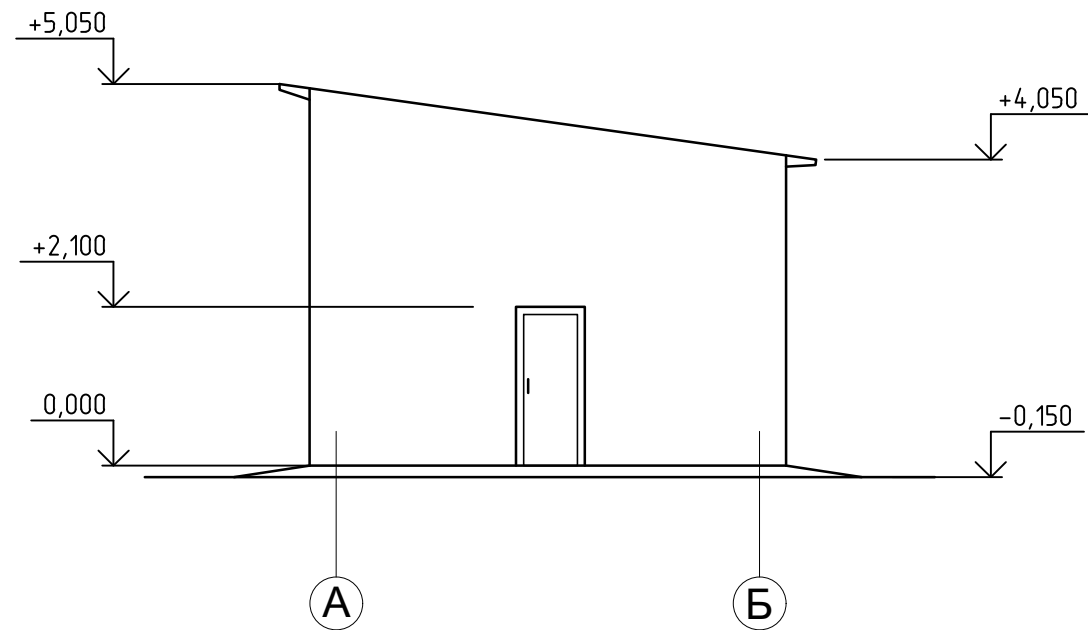


Фасад 3 - 1

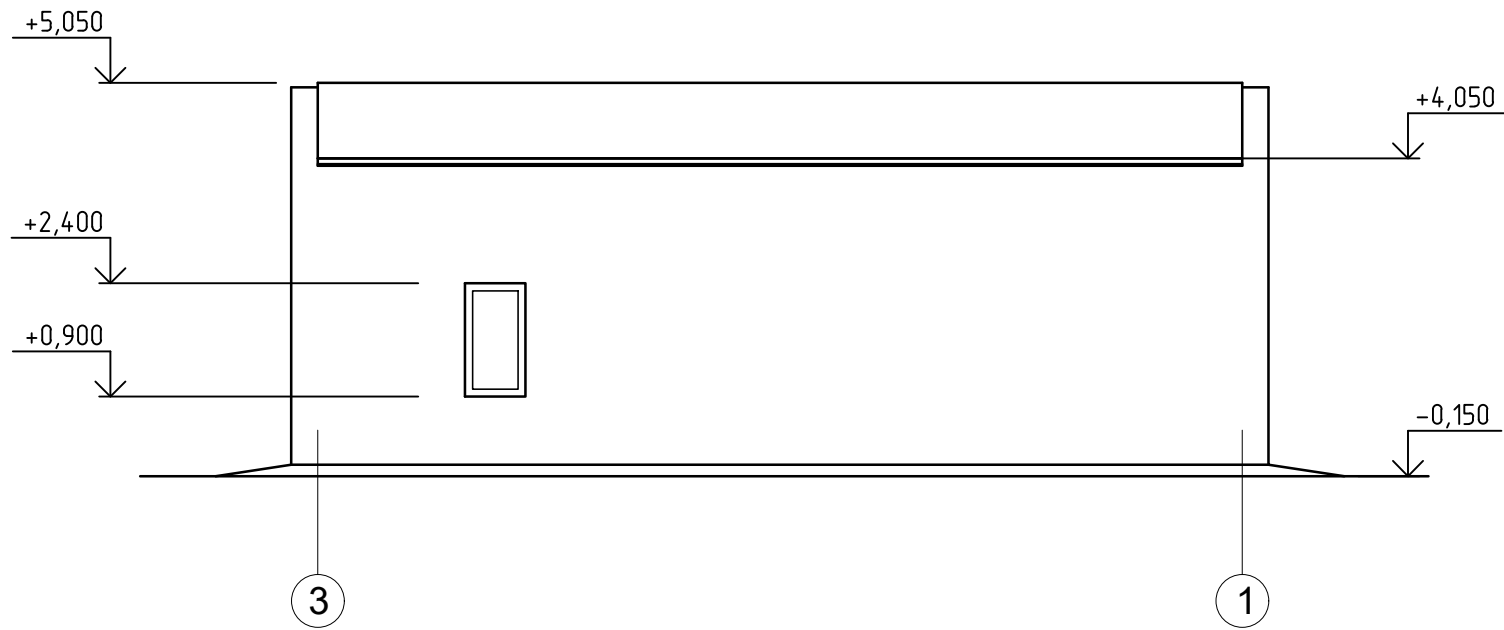


Фасад Б - А

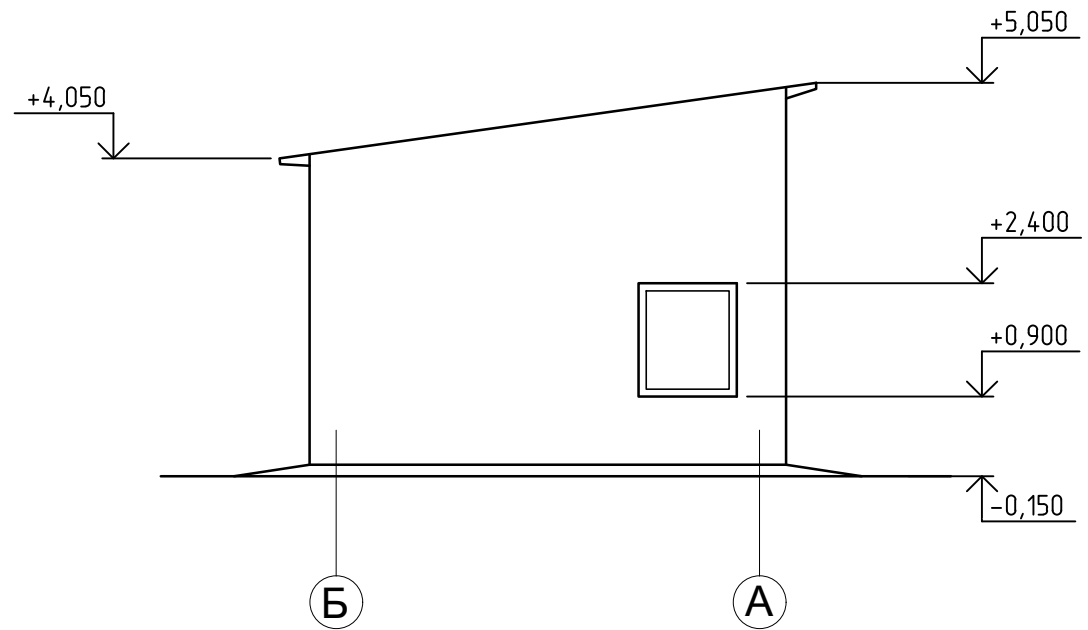


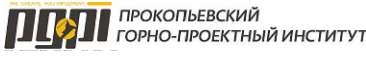						42-1040/2023-1-27-AP-ГЧ		
						Площадка обогащения угля АО "ОФ "Междуреченская" Технологический комплекс №1		
Изм.	Кол.уч.	Лист	№ док.	Подп.	Дата	Здание автовесов	Стадия	Лист
Разраб.	Кислова	КиД	26.10.23				П	1
Проверил	Иванова	ИИ	26.10.23					2
Нач.отд.	Валишевская	ВВ	26.10.23			Фасады 1-3, 3-1, А-Б, Б-А		
Н.контр.	Газитова	Е.Газ	26.10.23					
ГИП	Кузнецова	ЗК	26.10.23					

План на отм. 0,000

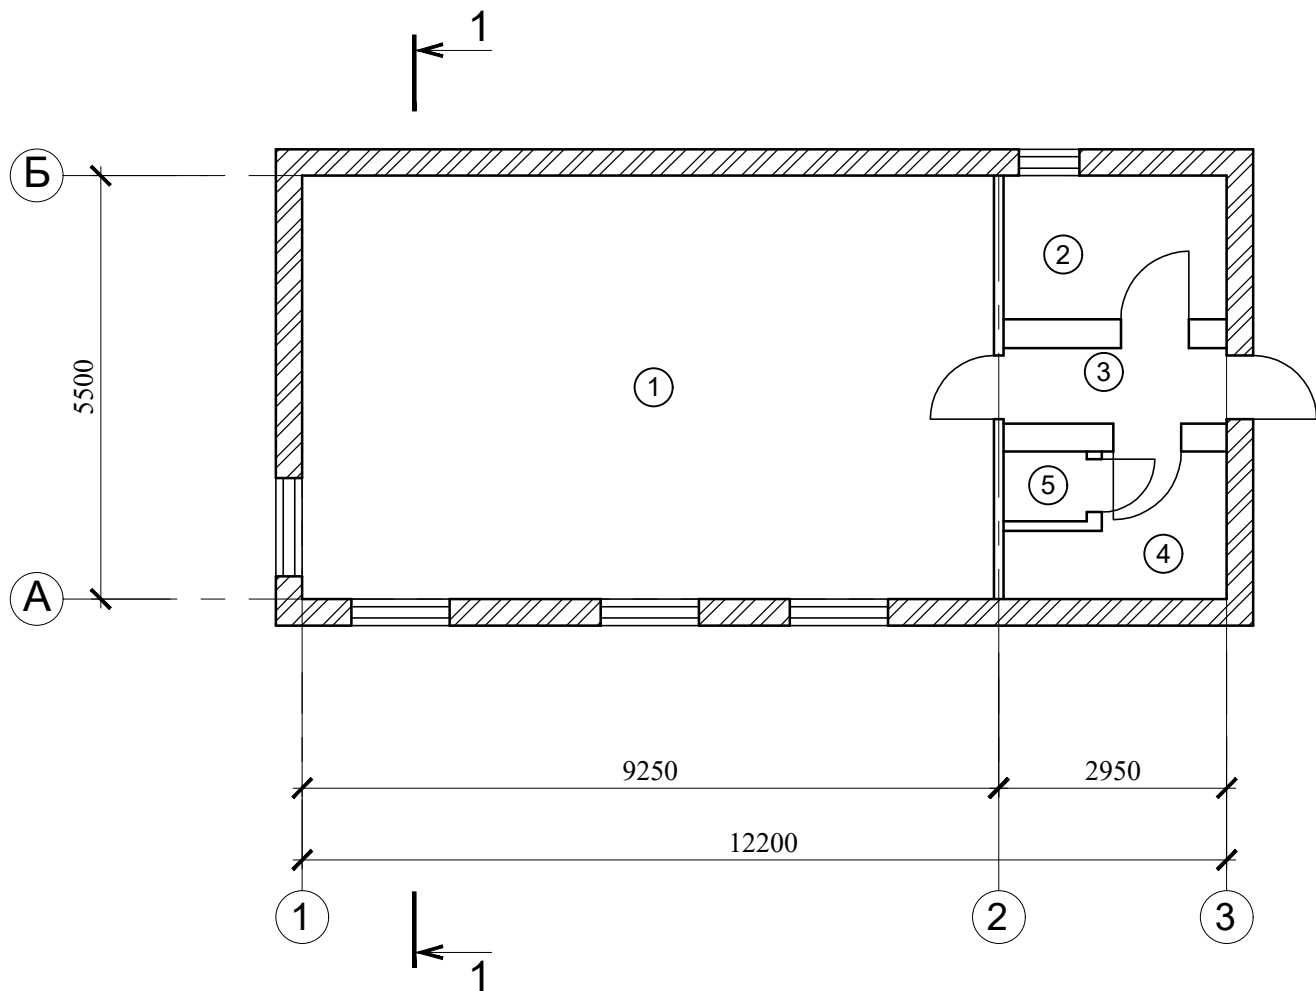

Разрез 1-1

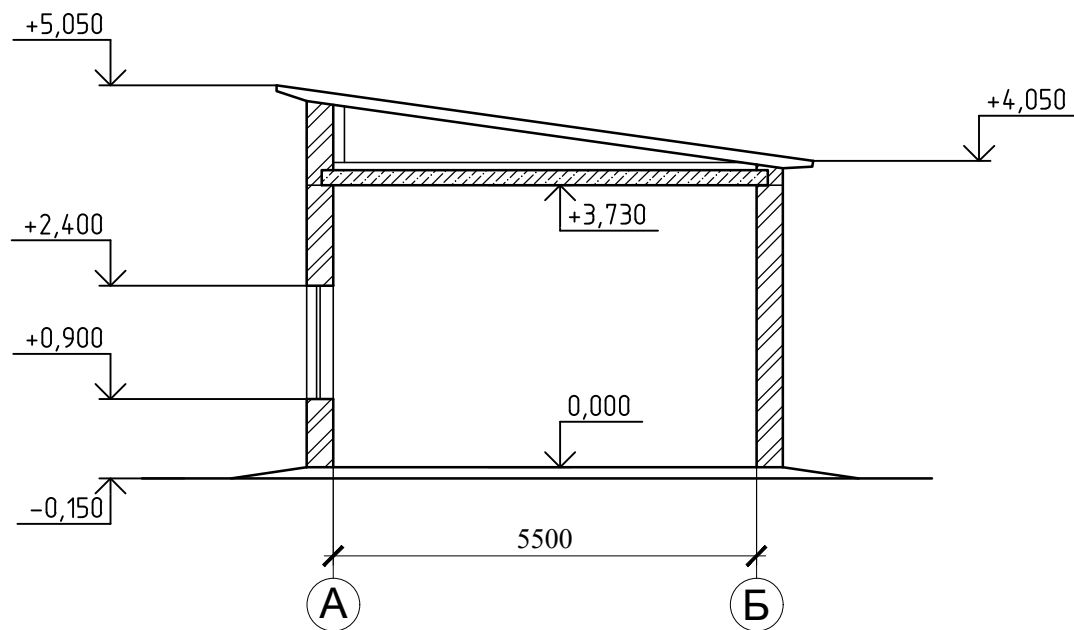

Экспликация помещений

Номер помещения	Наименование	Площадь, м²	Примечание
1	Помещение	50.3	
2	Помещение	5.6	
3	Коридор	2.95	
4	Помещение	4.5	
5	Кладовая	1.1	

Технико-экономические показатели

Поз.	Наименование показателей	Ед. изм.	Показатели
1	Этажность	эт.	1
2	Площадь застройки	м²	81,46
3	Общая площадь	м²	68,49
4	Строительный объем, в том числе:		
	- надземная часть	м³	370,70
	- подземная часть	м³	-

Согласовано

Взам. инв. №

Подп. и дата


Инв. № подл.

						42-1040/2023-1-27-AP-ГЧ					
						Площадка обогащения угля АО "ОФ "Междуреченская" Технологический комплекс №1					
Изм.	Кол.уч.	Лист	№ док.	Подп.	Дата	Здание автовесов	Стадия	Лист	Листов		
Разраб.	Кислова			КиД	26.10.23		П	2			
Проверил	Иванова			ИИ	26.10.23						
Нач.отд.	Валишевская			ВВ	26.10.23	План на отм. 0,000 Разрез 1-1	 ПРОКОПЬВСКИЙ ГОРНО-ПРОЕКТНЫЙ ИНСТИТУТ				
Н.контр.	Газитова			Е.Г.	26.10.23						


Согласовано

Инв. № подл. Подп. и дата. Взам. инв. №


Фасад 1 - 3

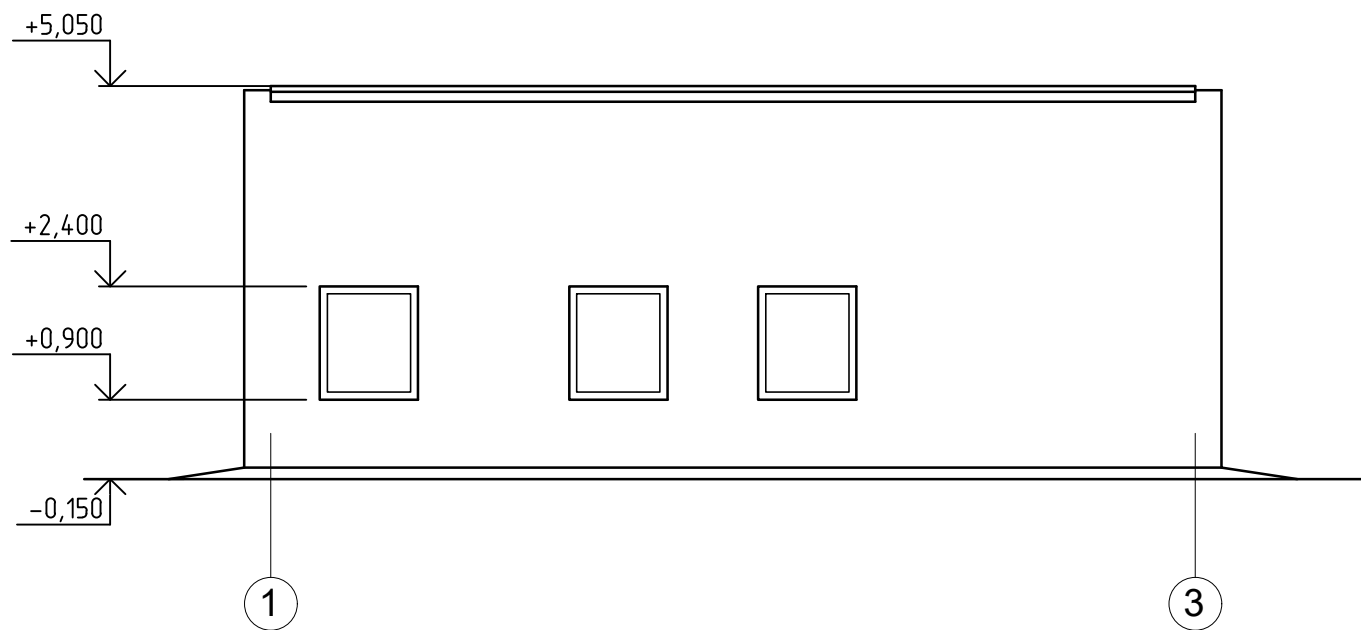


Фасад А - Б

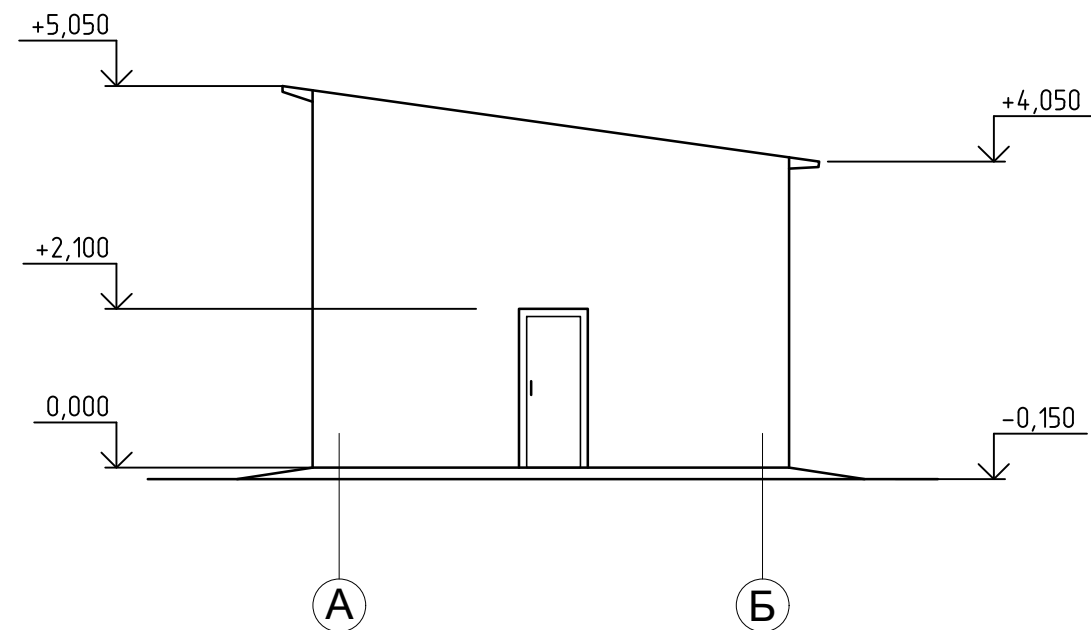

Фасад 3 - 1

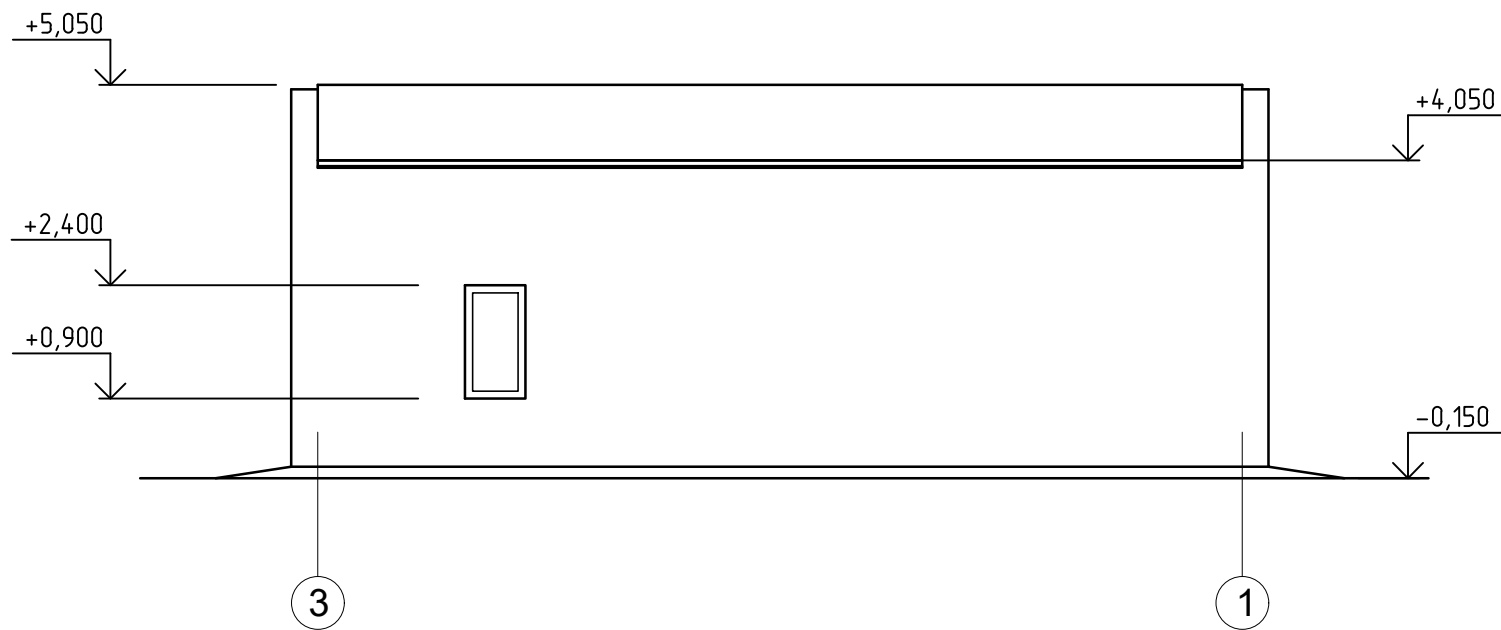


Фасад Б - А

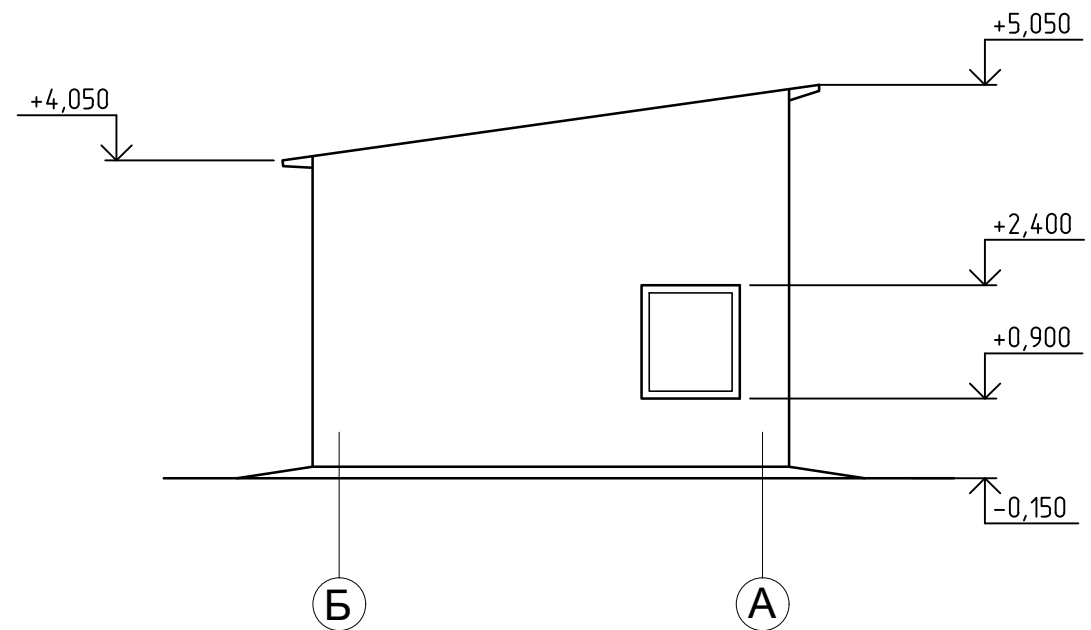


						42-1040/2023-1-30-AP-ГЧ				
						Площадка обогащения угля АО "ОФ "Междуреченская" Технологический комплекс №1				
Изм.	Кол.уч.	Лист	№ док.	Подп.	Дата	Здание автовесов		Стадия	Лист	Листов
Разраб.	Кислова			КиД	26.10.23			П	1	2
Проверил	Иванова			ИИ	26.10.23					
Нач.отд.	Валишевская			ВВ	26.10.23					
						Фасады 1-3, 3-1, А-Б, Б-А		 ПРОКОПЬЕВСКИЙ ГОРНО-ПРОЕКТНЫЙ ИНСТИТУТ		
Н.контр.	Газитова			Е.Газ	26.10.23					
ГИП	Кузнецова			ЗК	26.10.23					

План на отм. 0,000

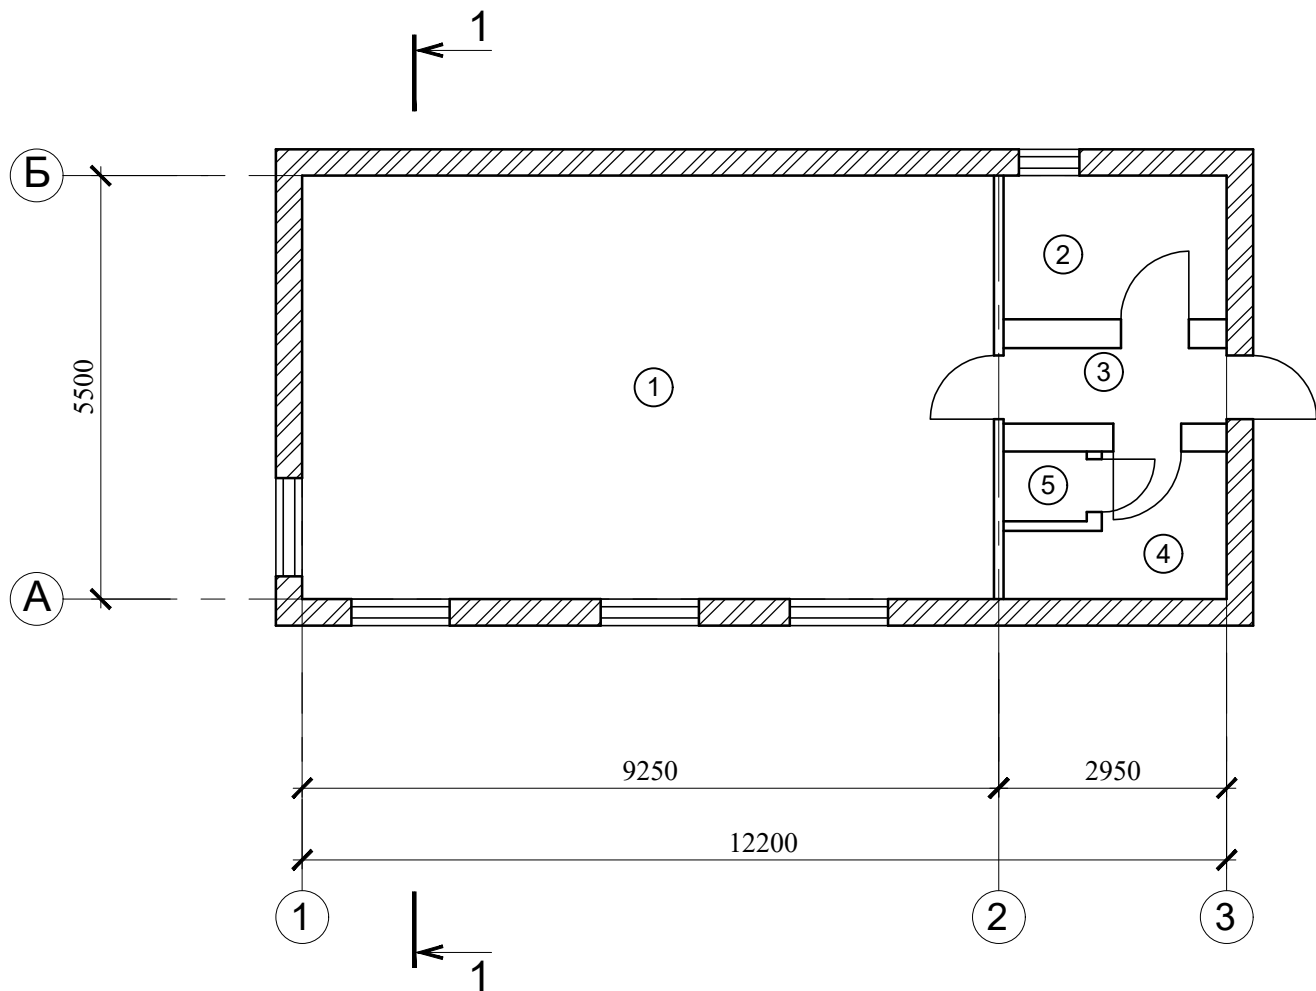

Разрез 1-1

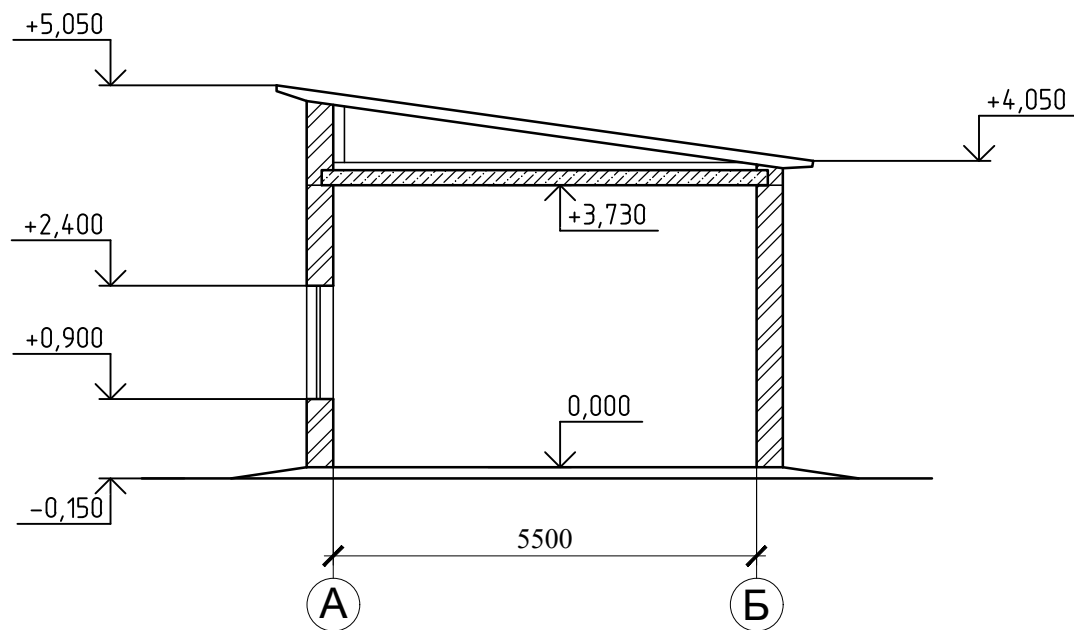

Экспликация помещений

Номер помещения	Наименование	Площадь, м²	Примечание
1	Помещение	50.3	
2	Помещение	5.6	
3	Коридор	2.95	
4	Помещение	4.5	
5	Кладовая	1.1	

Технико-экономические показатели


Поз.	Наименование показателей	Ед. изм.	Показатели
1	Этажность	эт.	1
2	Площадь застройки	м²	81,46
3	Общая площадь	м²	68,49
4	Строительный объем, в том числе:		
	- надземная часть	м³	370,70
	- подземная часть	м³	-

Согласовано

Взам. инв. №

Подп. и дата

Инв. № подл.

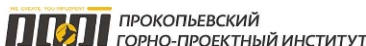						42-1040/2023-1-30-AP-ГЧ			
						Площадка обогащения угля АО "ОФ "Междуреченская" Технологический комплекс №1			
Изм.	Кол.уч.	Лист	№ док.	Подп.	Дата	Здание автовесов	Стадия	Лист	Листов
Разраб.		Кислова		КиД	26.10.23		П	2	
Проверил		Иванова		ИИ	26.10.23				
Нач.отд.		Валишевская		ВВ	26.10.23	План на отм. 0,000 Разрез 1-1			
Н.контр.		Газитова		Е.Г.	26.10.23				

